




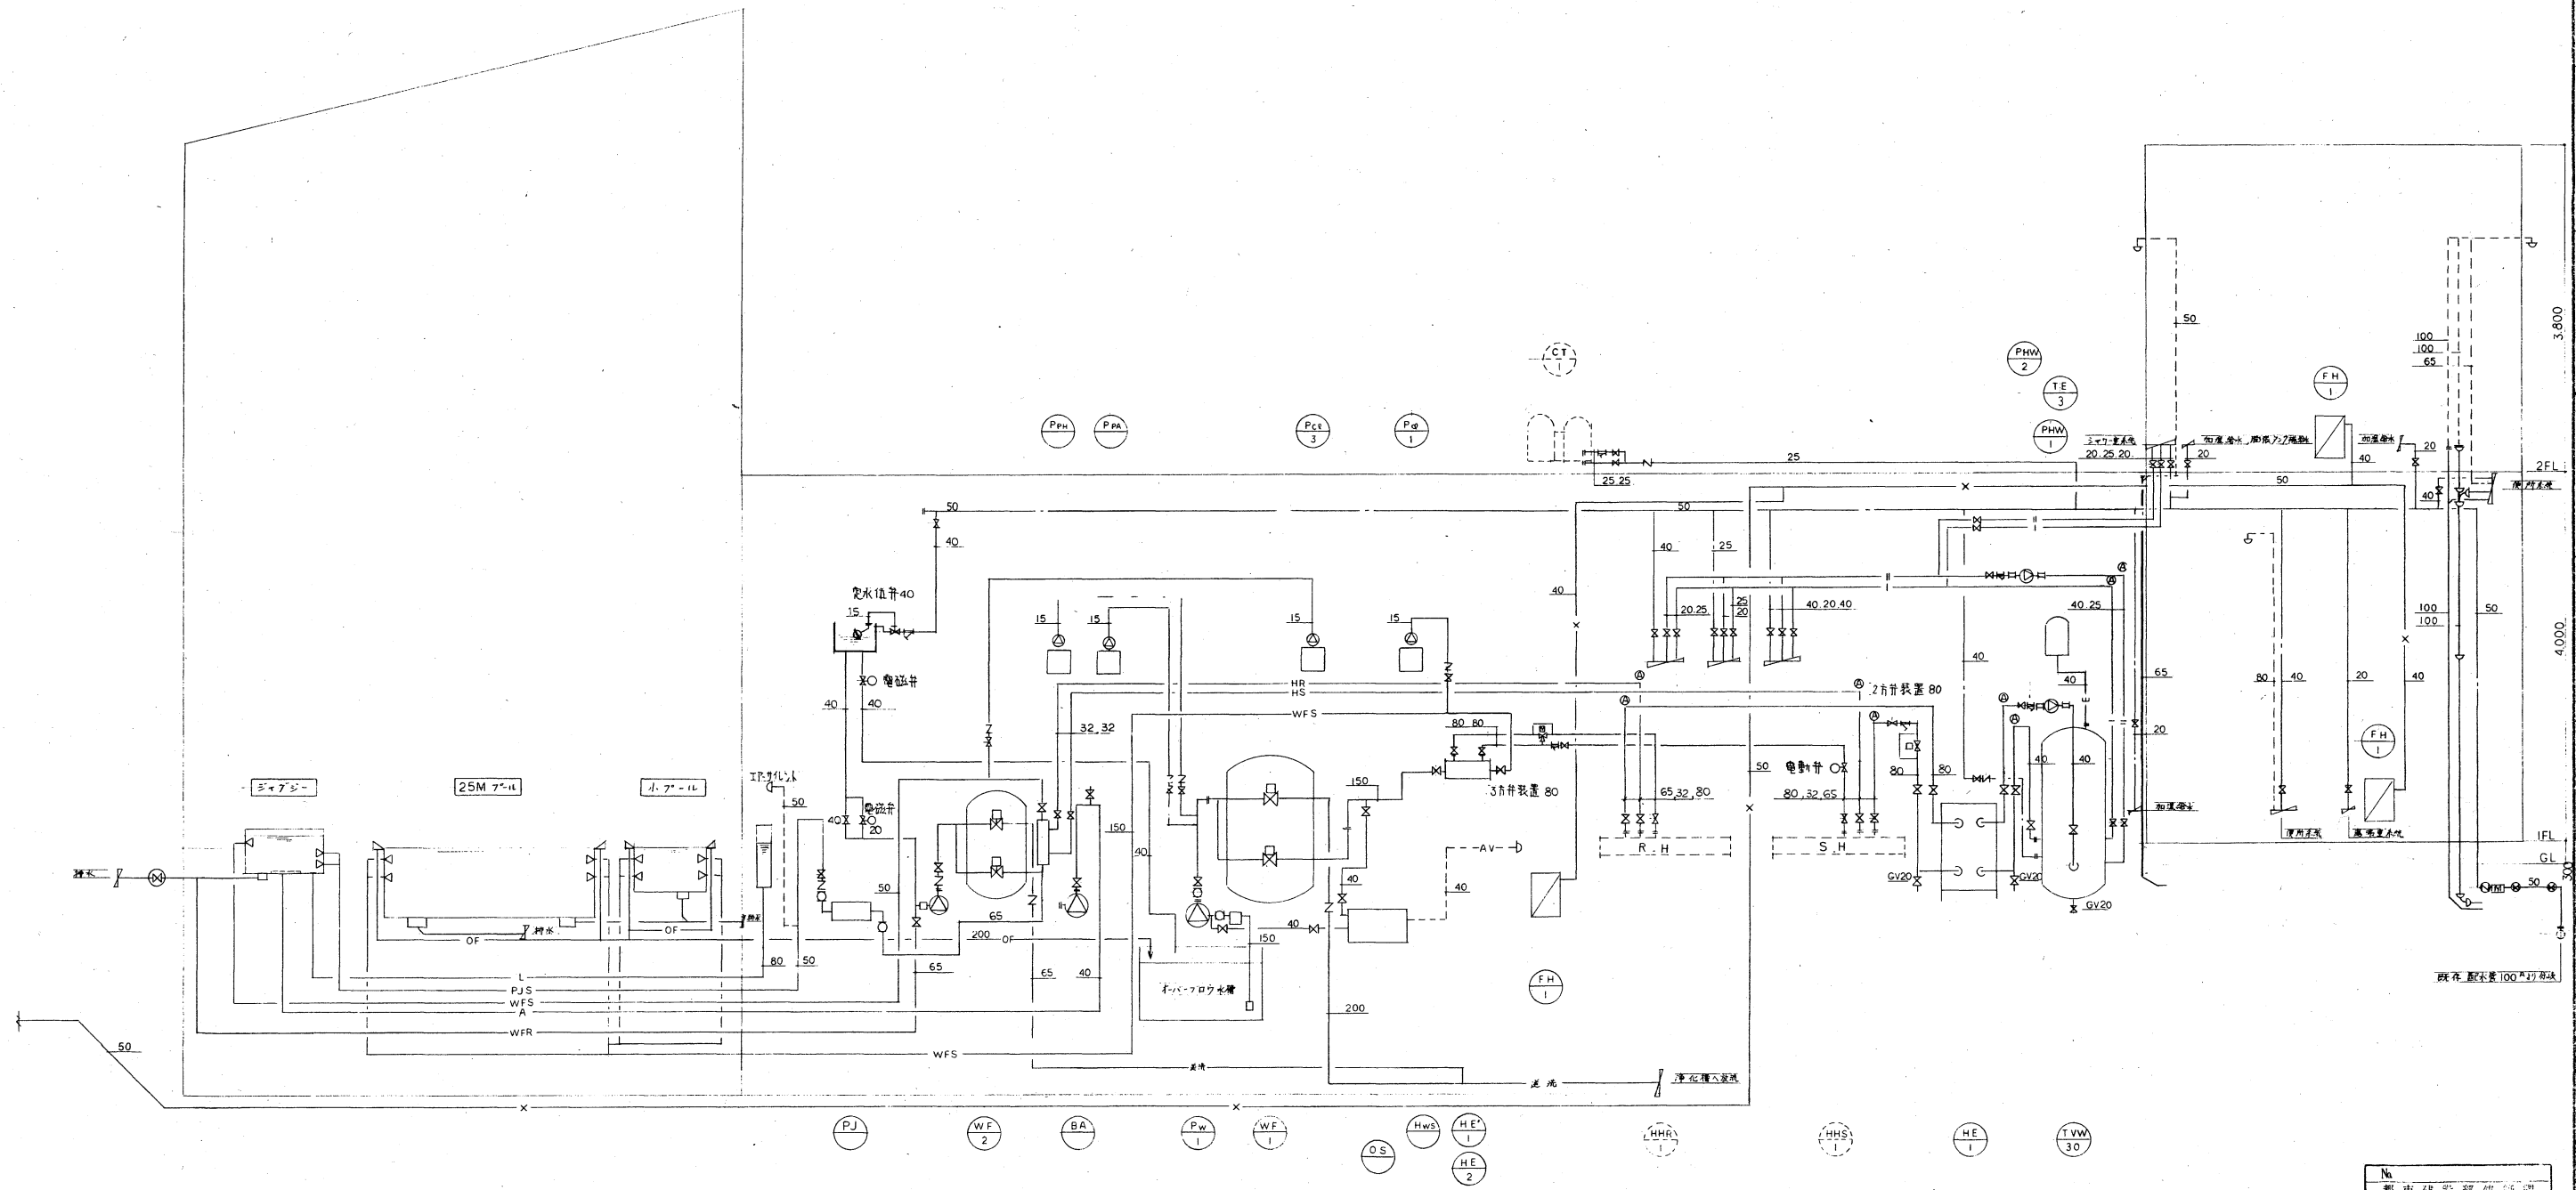

系統図(衛生)



No.		
都市建設部建設課		
保	主	課長

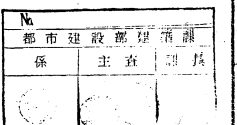



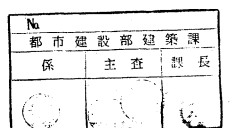


WF-1 循環ろ過機 仕様書				
部番	品名	材質	個数	備 考
1	ろ過タンク	S S	1	2500φ x 1500"
2	電動三方弁	FCD SCS	2	150 ^A AC 200V
3	電動バフ弁	F C	1	150 ^A AC 200V
4	圧力計		2	100φ x 4 kg/cm ²
5	自動排気弁	SUS	1	25 ^A
6	手動排気弁	B C	1	25 ^A JIS 10K
7	ろ過調節弁	F C	1	150 ^A バタフライ弁
8	逆流調節弁	F C	1	150 ^A バタフライ弁
9	マンホール	S S	1	450φ
10	ドレン弁	B C	1	50 ^A JIS 10K
	操作組配管	VLGP	1	硬質塩化ビニルライニング鋼管 VLGP-VB

ヘブ-キョウチ 市備 カゴ具

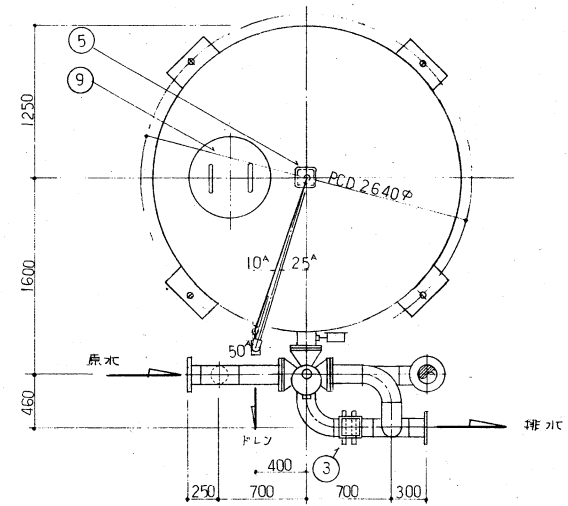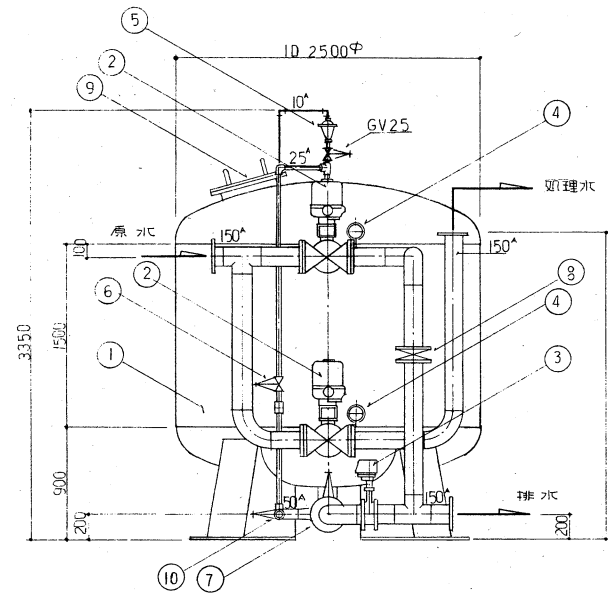

WF-2 循環ろ過機 仕様書				
部番	品名	材質	個数	備 考
1	ろ過タンク	S S	1	600φ x 1200"
2	電動三方弁	FCD SCS	2	40 ^A AC 200V
3	圧力計		2	100φ x 4 kg/cm ²
4	自動排気弁	SUS	1	15 ^A
5	原水調節弁	B C	1	40 ^A JIS 10K
6	ろ過調節弁	B C	1	40 ^A JIS 10K
7	逆流調節弁	B C	1	40 ^A JIS 10K
8	ドレン弁	B C	1	32 ^A JIS 10K
9	逆止弁	B C	1	40 ^A JIS 10K
10	防振継手	ゴム	2	40 ^A 球型
11	ハーネッシャー	S S	1	40 ^A バスケット型 (予備コネクタ)
12	循環ポンプ	F C	1	渦巻型 40φ x 150 ² /min x 20 ³ x 1.5 kw
13	熱交換器	SUS	1	45.000 kcal/h. 多層式
14	基 台	S S	1	1500 x 1250 x 50
15	マンホール	S S	1	450φ
	操作組配管	HTLP	1	耐熱性硬質塩化ビニルライニング鋼管

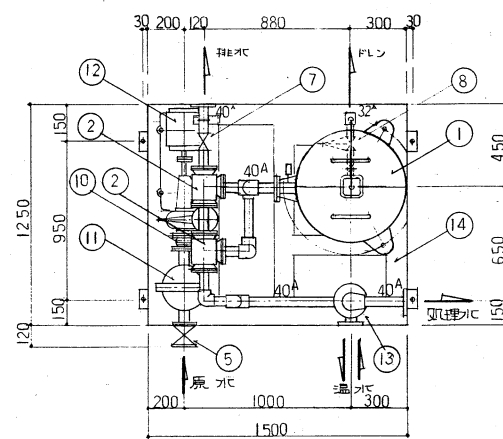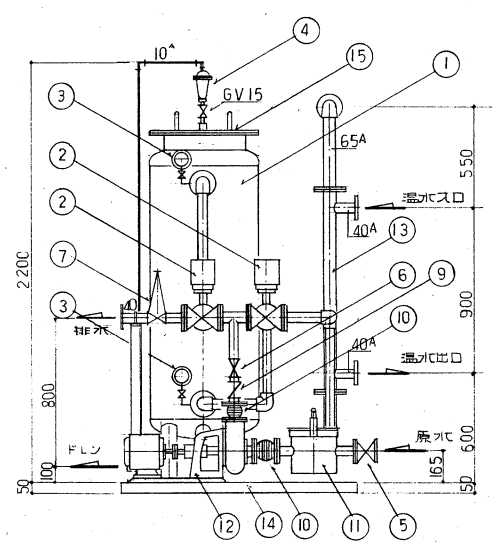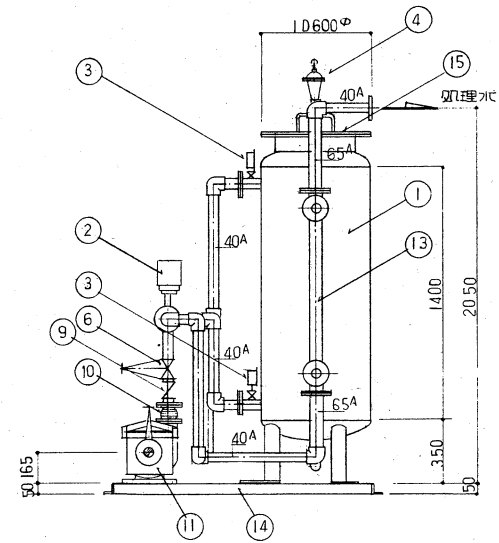

No.	都市建設部 設備課
係	主査 部長

設計番号 PROJECT NO.	

工事名称 TITLE	温水プール建設機械設備工事	日付 DATE		図面番号 DWG NO.	
	濾過装置詳細図	縮尺 SCALE			

