


別紙 1

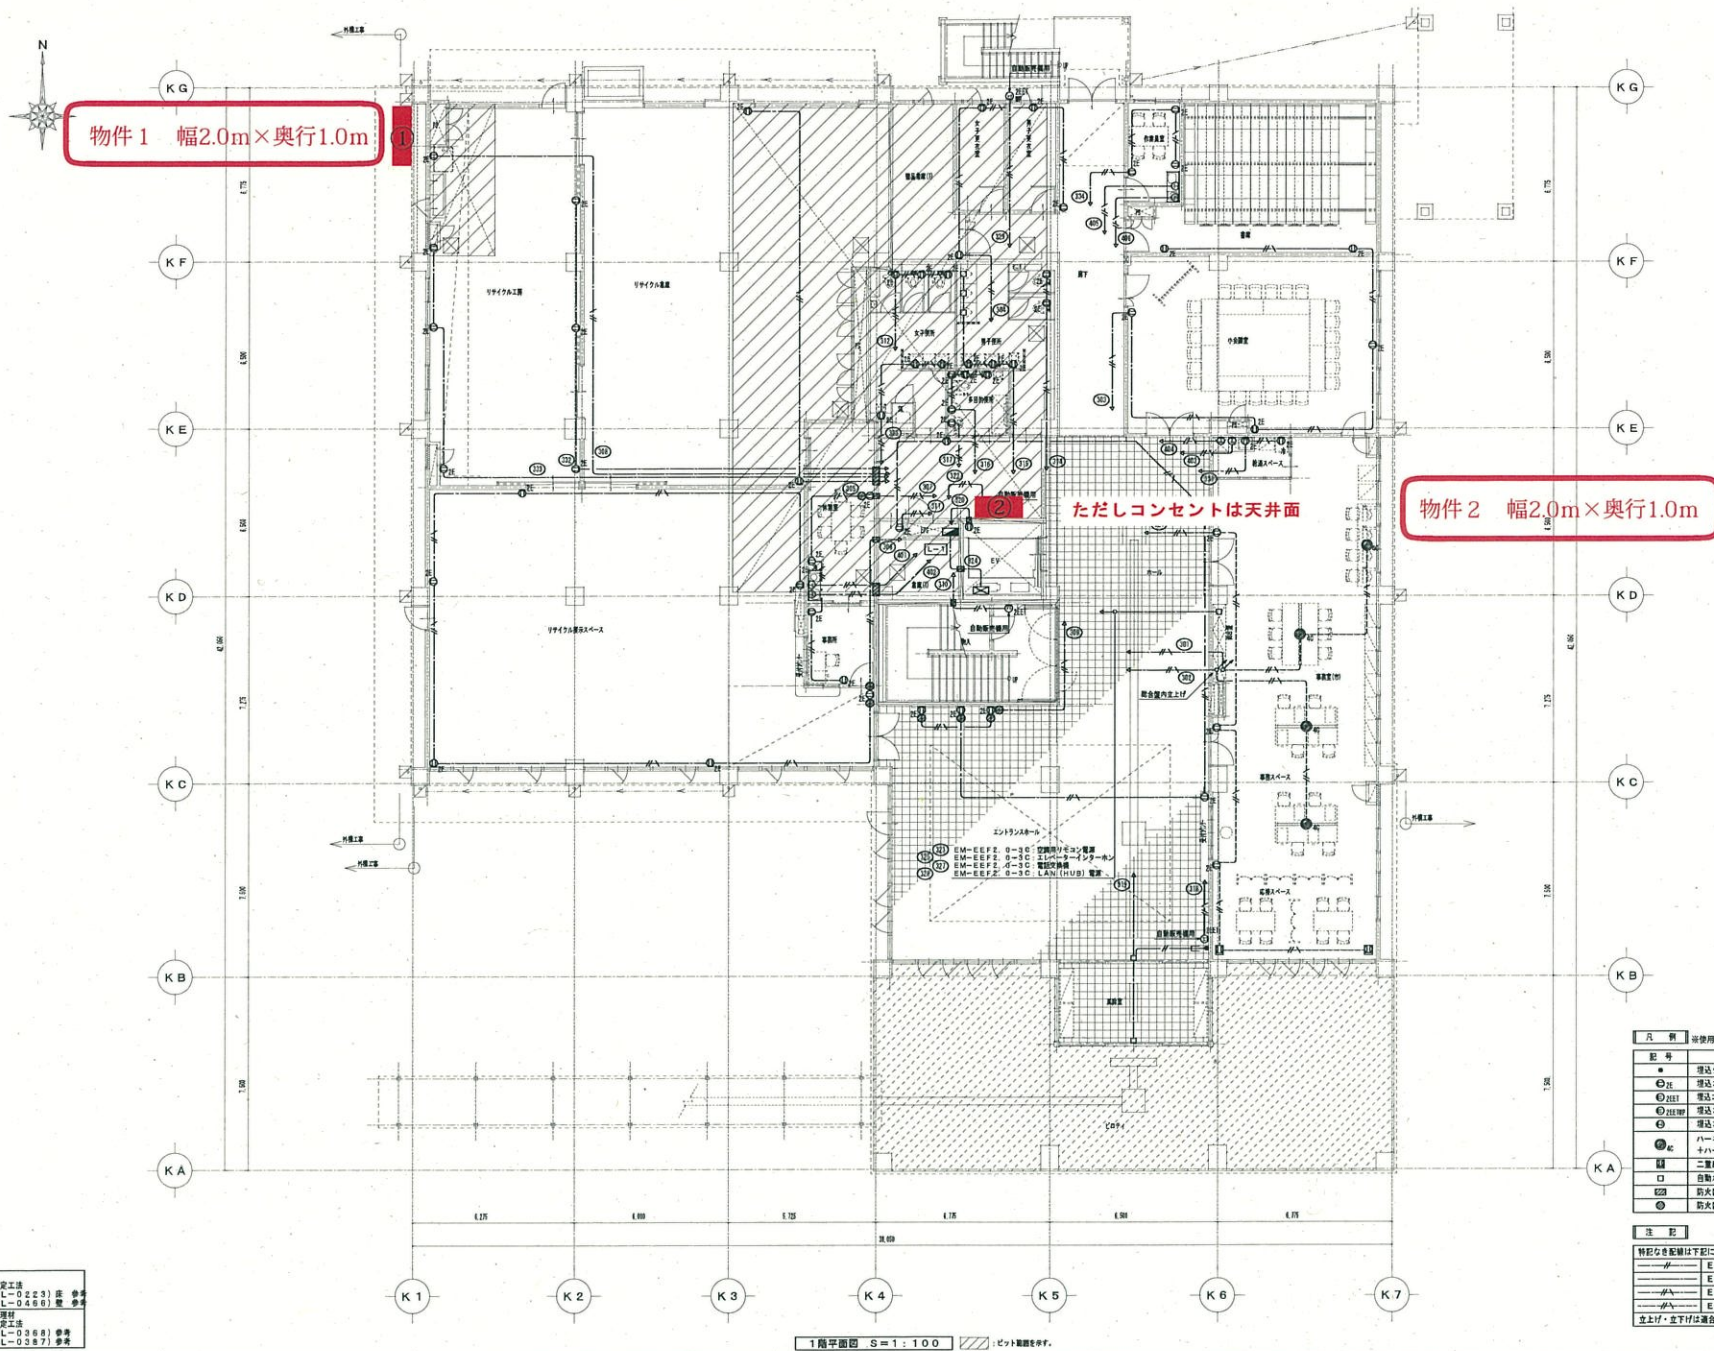

凡例	※使用するボックスは、大型（H305）を使用すること。
記号	名称
① 注	選込トランスプスイッチ 1 P15A×1 (新金庫P付)
② 注	選込コンセント 2 P15A×2 E付 (新金庫P付)
③ 注	選込コンセント 2 P15A×2 E・E付 (選込) (新金庫P付)
④ 注	選込コンセント 2 P15A×2 E・E付 (防水型) (選込)
⑤ 注	選込コンセント 2 P30A×1 (新金庫P付)
⑥	ハネズミジロイボックス 2 P20増設用
⑦	ハネズミボックス 増設 2 P15A増設 4ヶ口 x2
⑧	二重扉用コンセント 2 P15A×2
⑨	自動水栓用電源
⑩	防火区画遮断用材料
⑪	防火区画遮断中壁板用材料

注 記	
特記なき配線は下記による。	
——#——	EM—EEF1, 6—2C
——#——	EM—EEF2, 0—2C
——#——	EM—EEF2, 0—3C (1Cアース)
——#——	EM—EEF2, 0—3C (1Cアース)
立上げ・立下げに適合するサイズの電線管 (P.F) に保護のこと。	