


特記事項
 図面をA3サイズに縮小する場合の倍率は、下記の通り読み替えるものとする。
 ・A1サイズの場合、1/2とする。
 ○A2サイズの場合、7/10とする。

久留米市
 都市建設部建築課

設計事務所 (建築) 山本設計工房
 一級建築士登録 第1-50052号 山本 茂明
 設計協力事務所 (構造・電気・機械) リュウ設計(電気)・コガ企画サービス(機械)

工事 久留米共同福祉施設(共同ホール)解体工事

図面名称 ホール棟2階平面詳細図
 縮尺 S=1/75
 図面番号 A-41

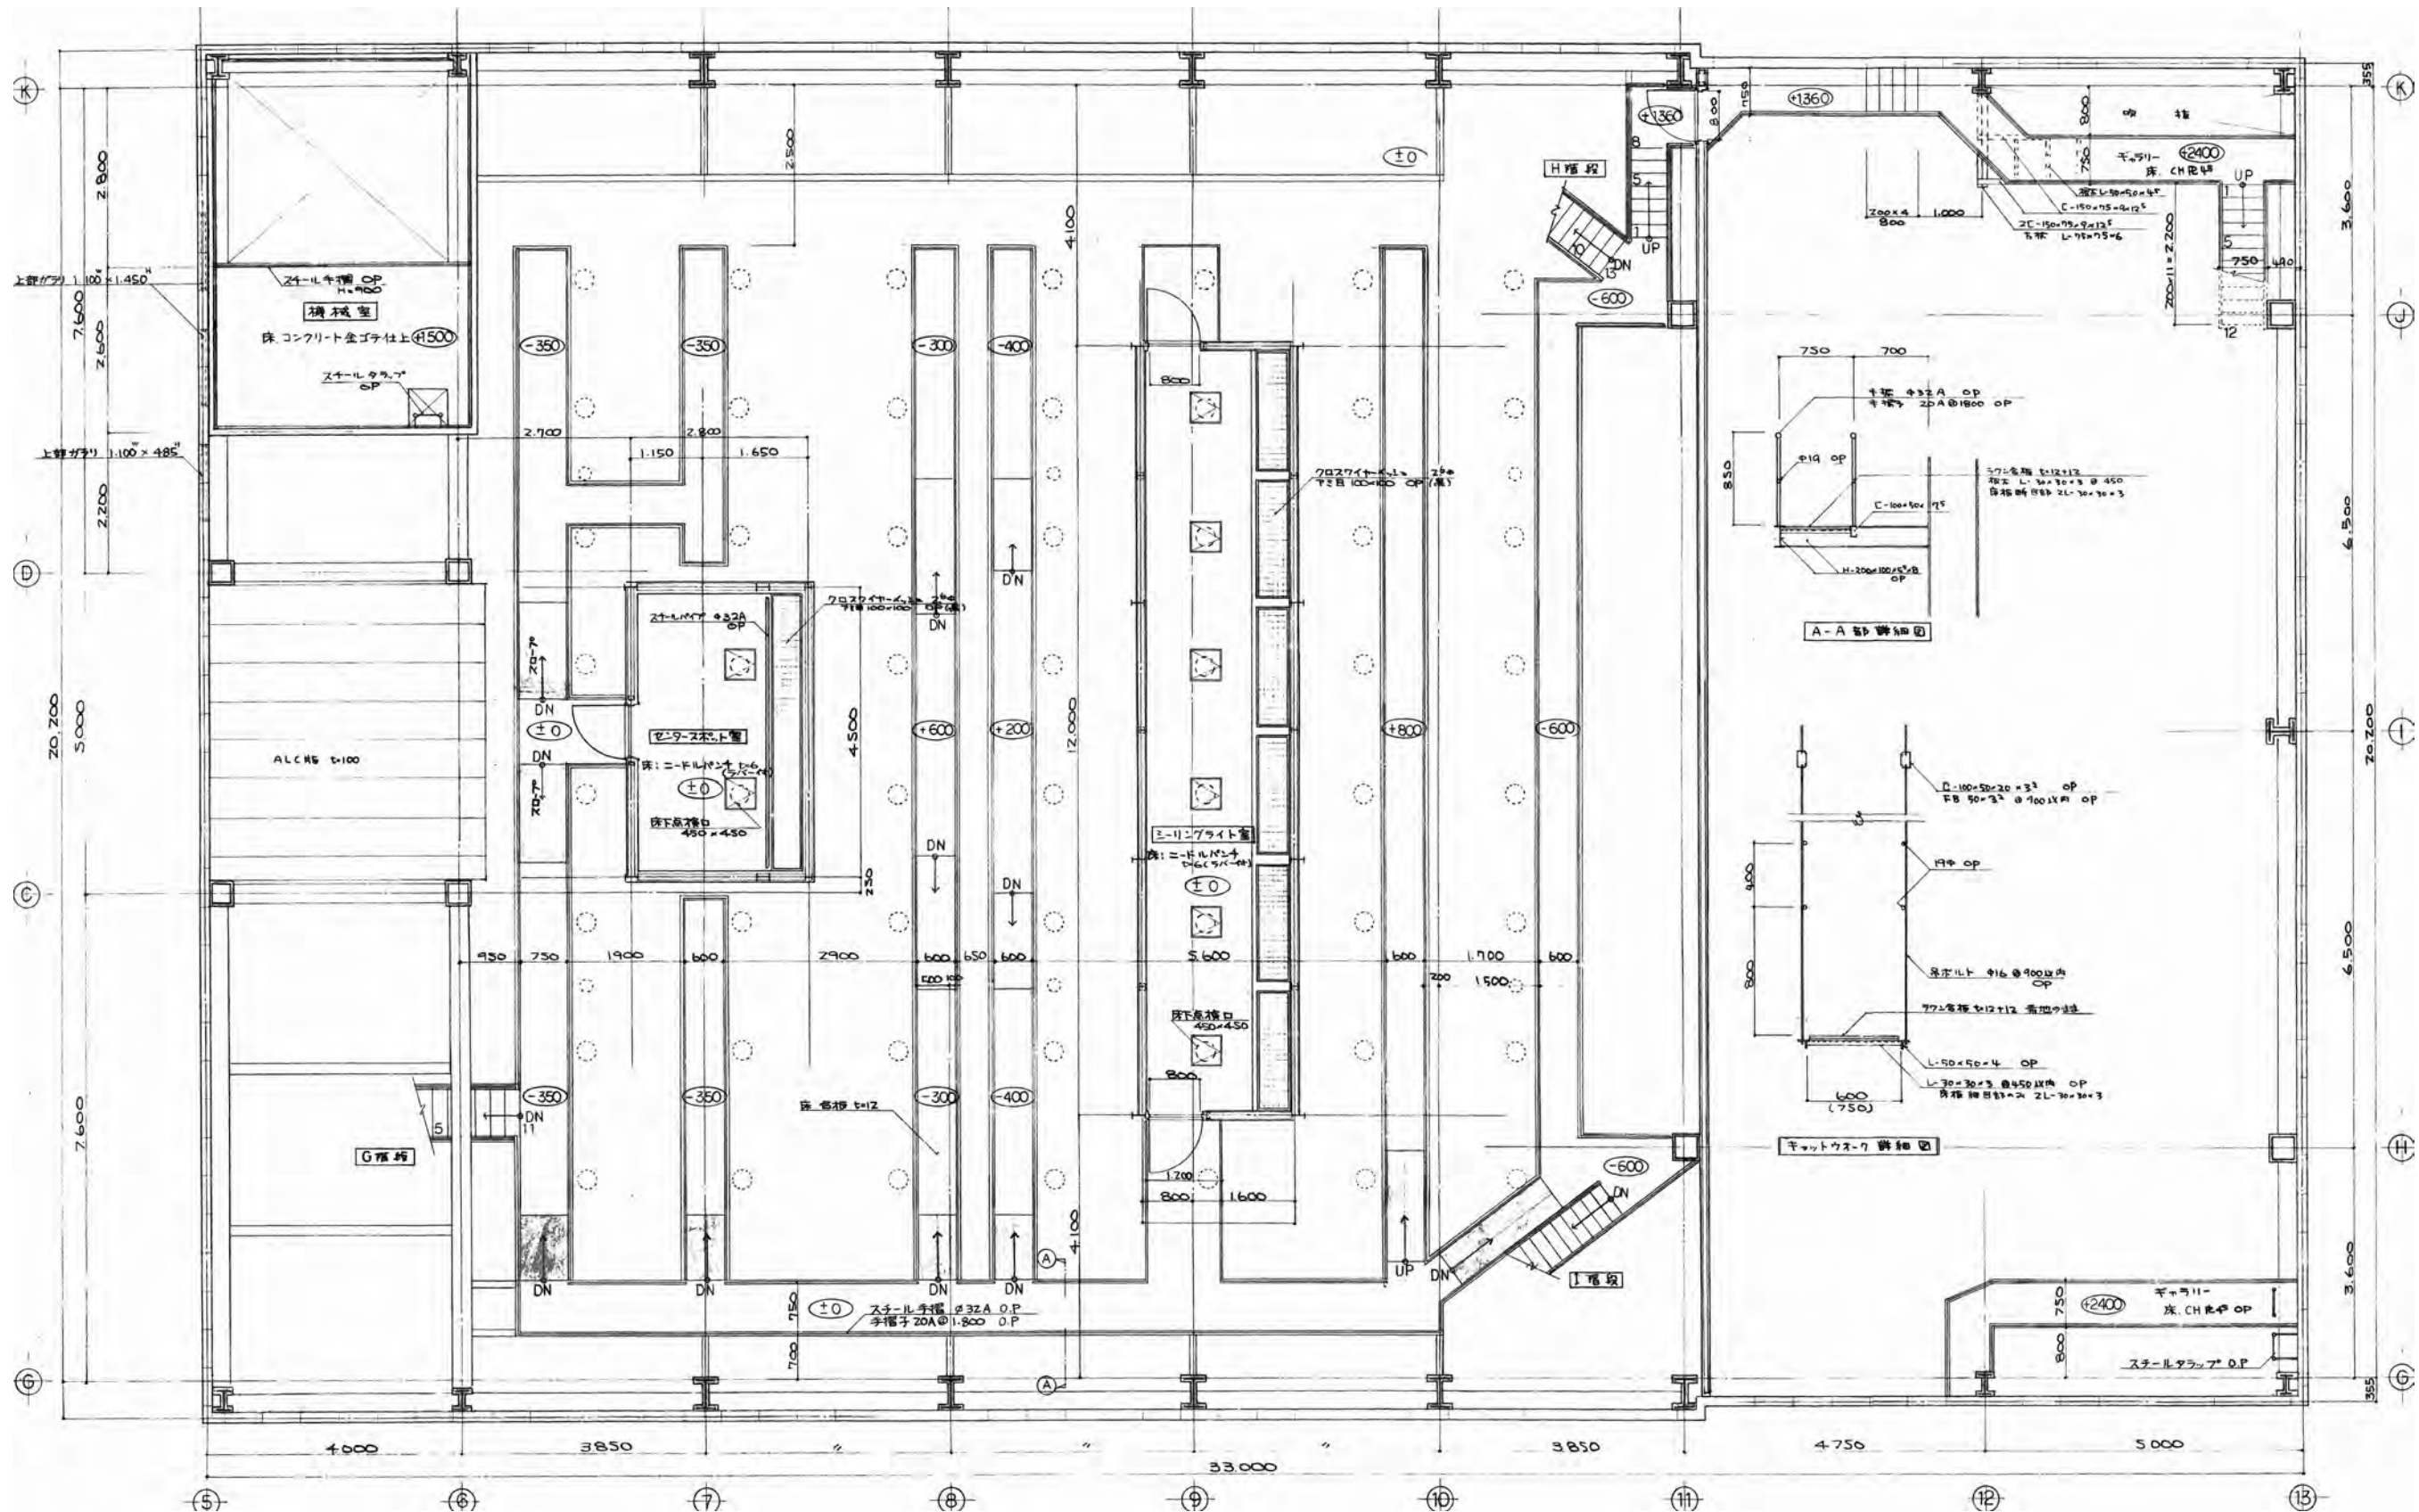

特記事項
 図面をA3サイズに縮小する場合の倍率は、下記の通り読み替えるものとする。
 ・A1サイズの場合、1/2とする。
 ◎A2サイズの場合、7/10とする。

久留米市
 都市建設部建築課


設計事務所 (建築) 山本設計工房
 一級建築士登録 第1-50052号 山本 茂明
 設計協力事務所 (構造・電気・機械)
 リュウ設計(電気)・コガ企画サービス(機械)

工事
 久留米共同福祉施設(共同ホール)解体工事

図面名称
 ホール棟3階平面詳細図

縮尺
 S=1/75

図面番号
 A-42

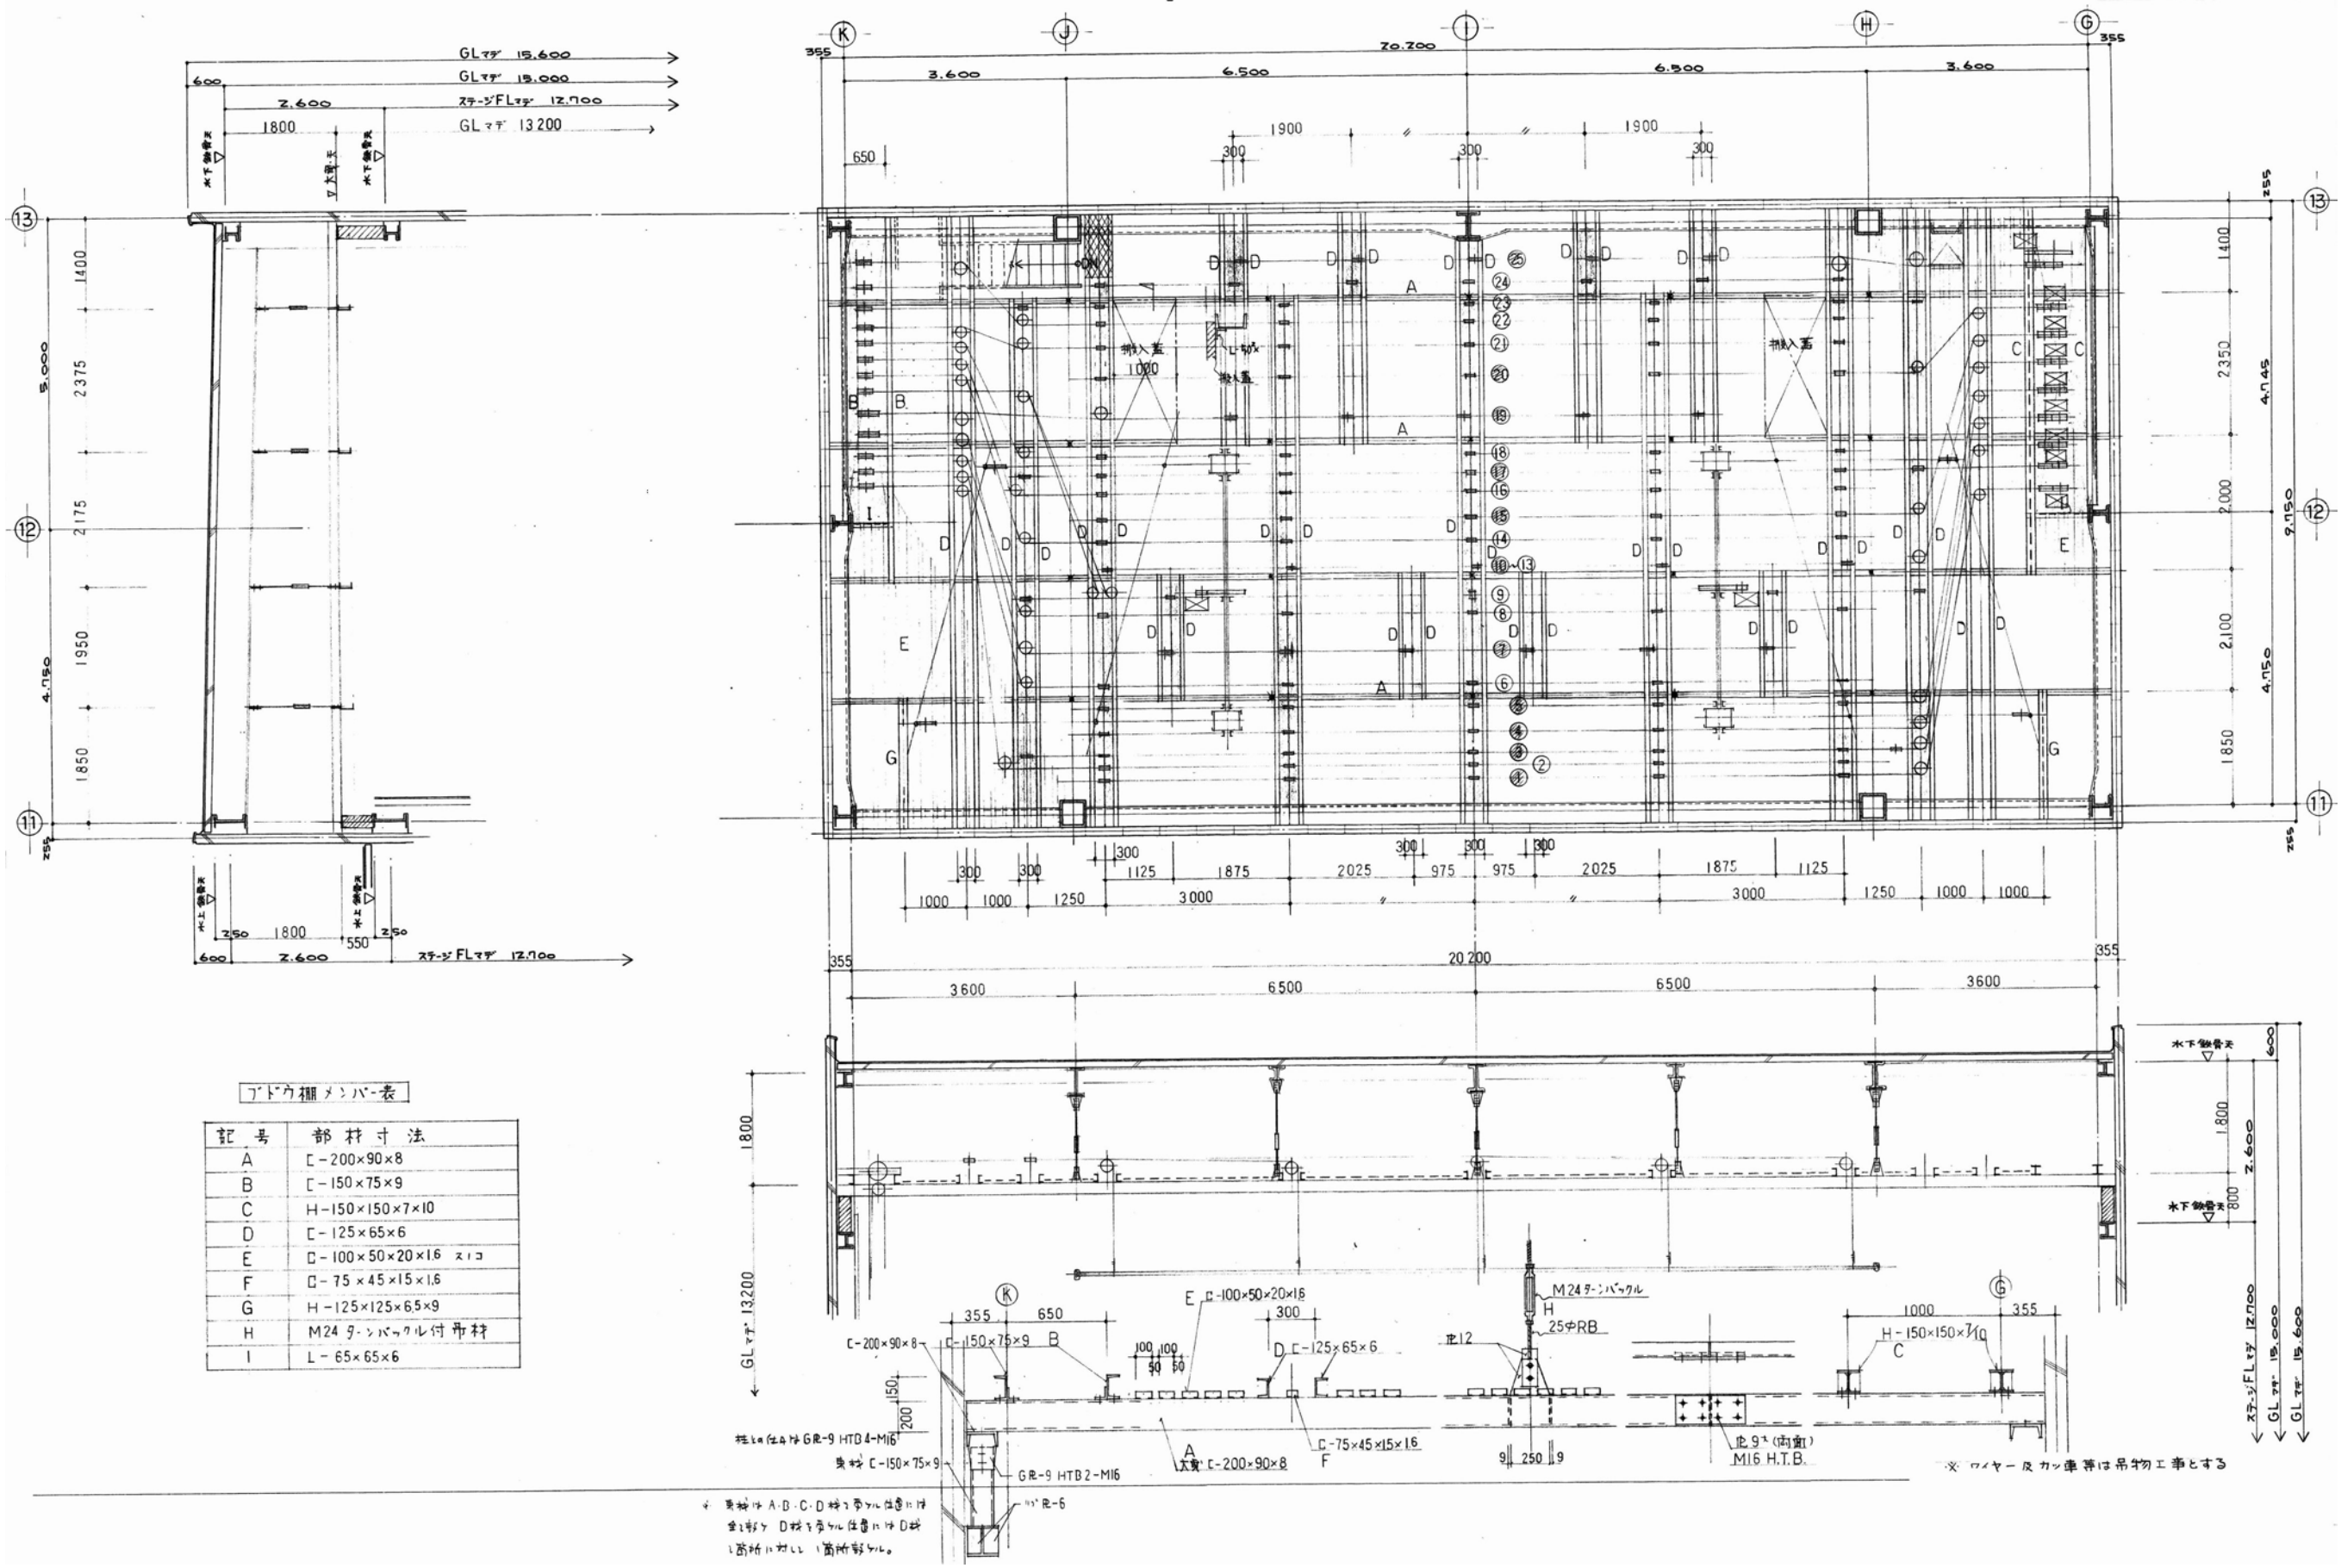

ブドウ棚メンバー表

記号	部材寸法
A	C-200×90×8
B	C-150×75×9
C	H-150×150×7×10
D	C-125×65×6
E	C-100×50×20×16 スリコ
F	C-75×45×15×16
G	H-125×125×6.5×9
H	M24 9-バングル付 吊材
I	L-65×65×6

※ 部材 A・B・C・D 種は吊材に付随して
 部材 D 種は吊材に付随して D 種
 の高さにして 1箇所部材。

※ ワイヤー及カン車等は吊物工事とする

特記事項
 図面をA3サイズに縮小する場合の倍率は、下記の通り読み替えるものとする。
 ・A1サイズの場合、1/2とする。
 ◎A2サイズの場合、7/10とする。

久留米市
 都市建設部建築課

設計事務所 (建築) 山本設計工房
 一級建築士登録 第1-50052号 山本 茂明
 設計協力事務所 (構造・電気・機械)
 リュウ設計(電気)・コガ企画サービス(機械)

工事
 久留米共同福祉施設(共同ホール)解体工事
 図面名称
 ブドウ棚 詳細図
 縮尺
 S=1/75
 図面番号
 A-43