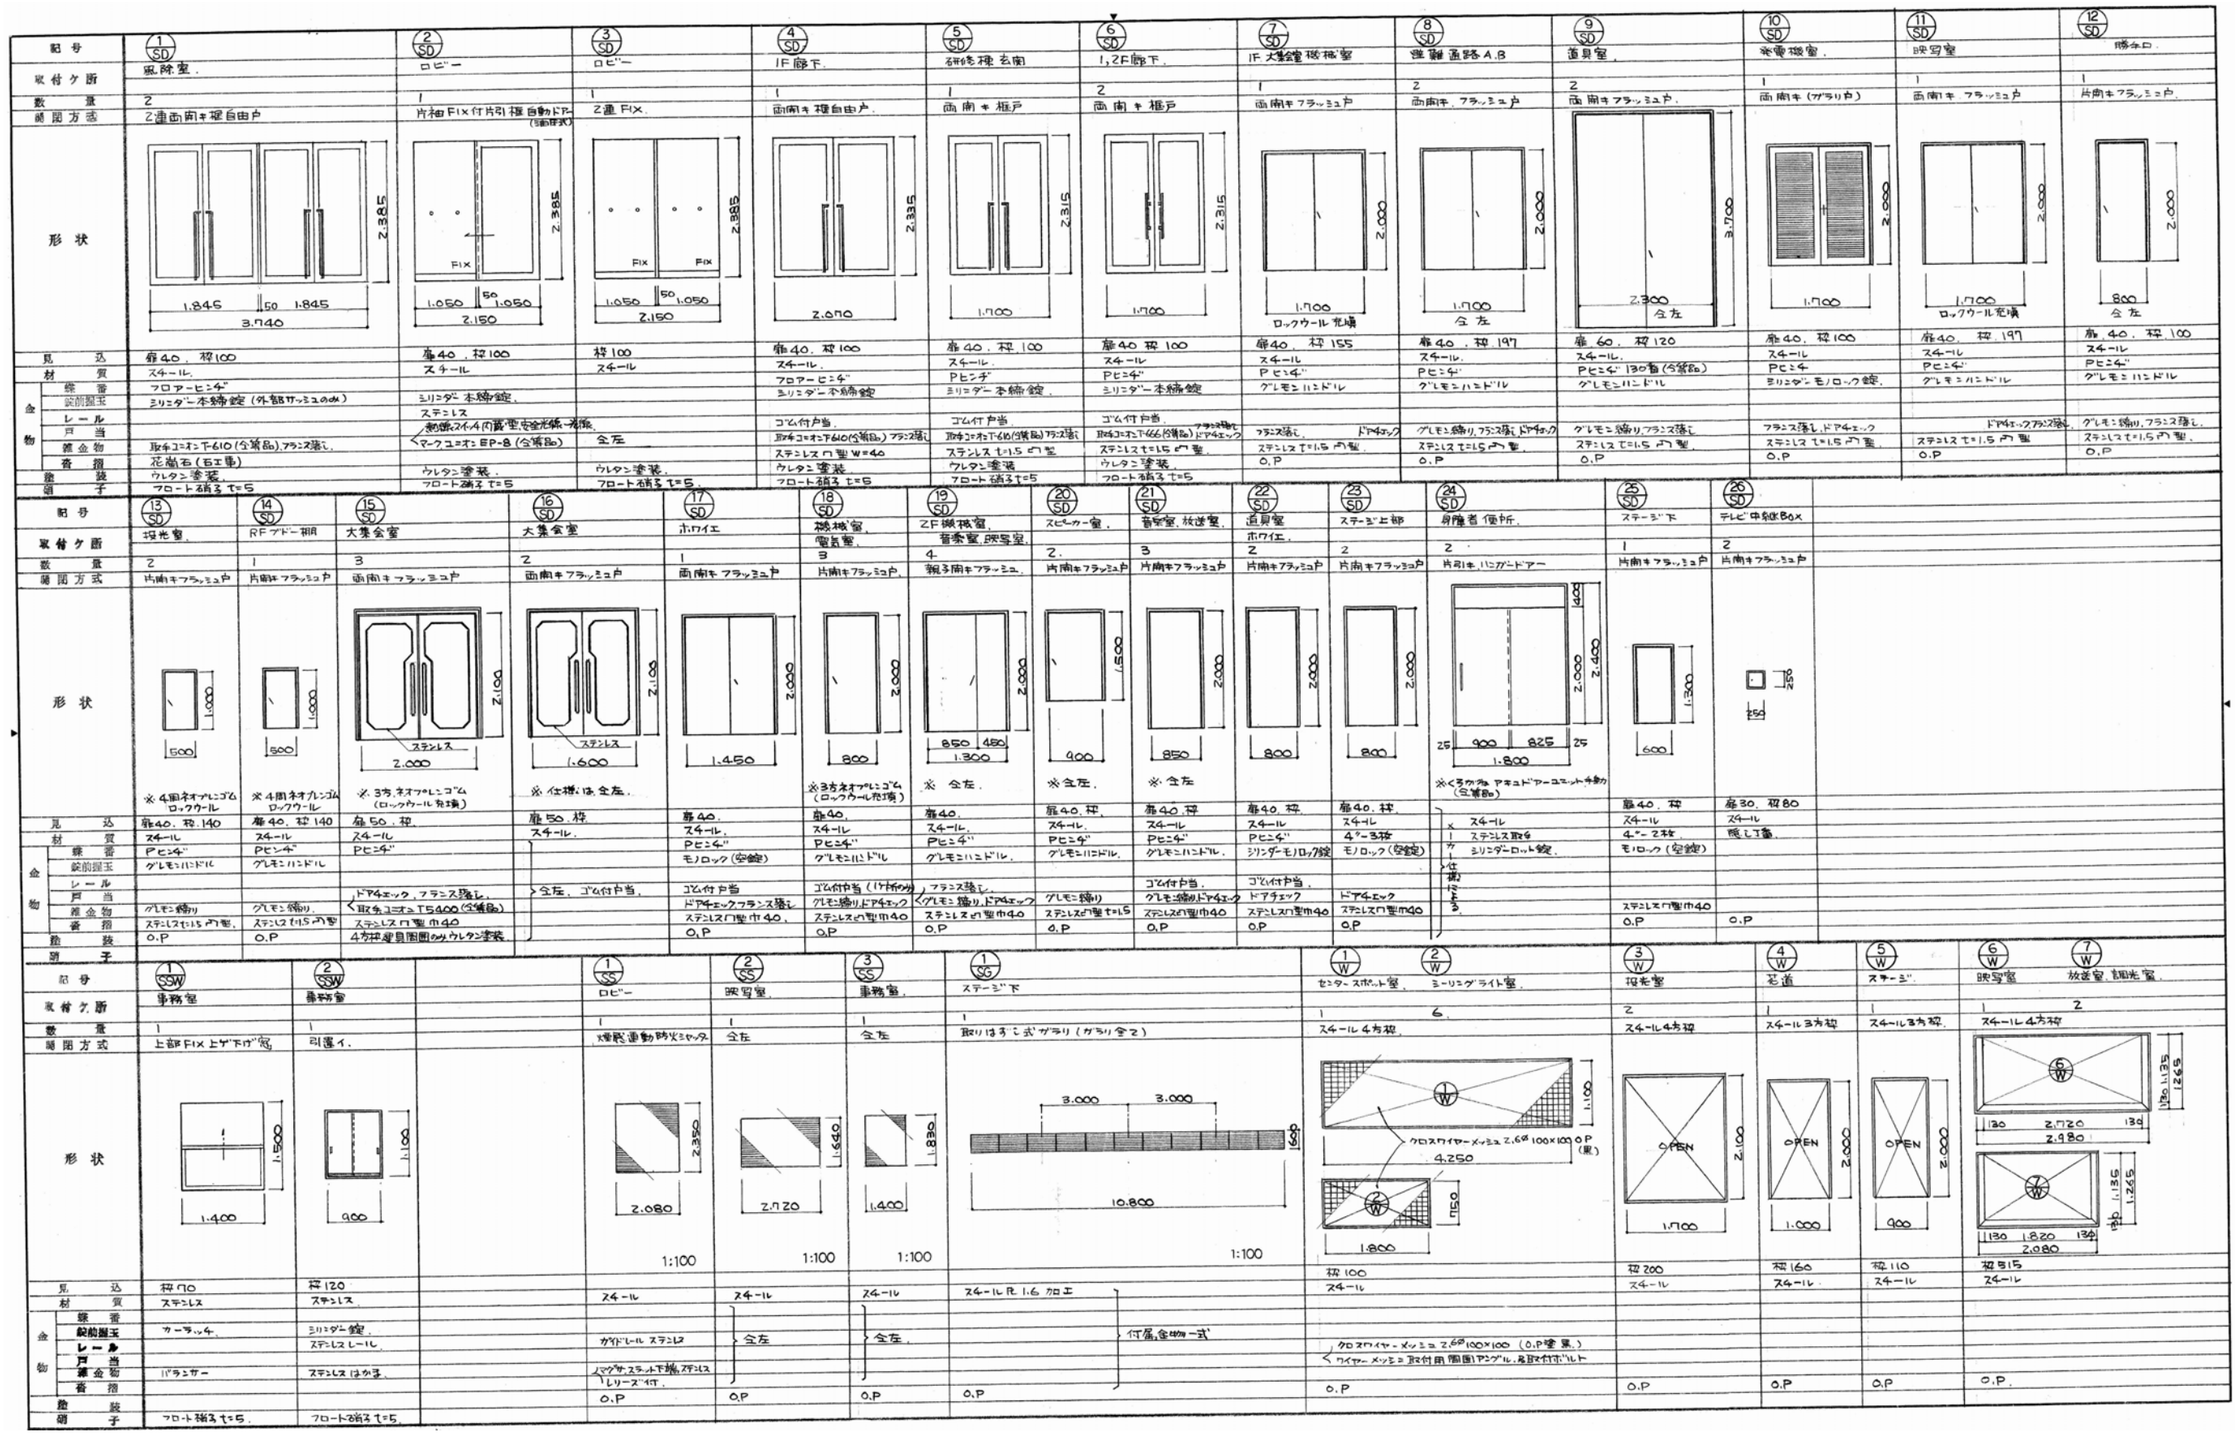

特記事項
図面をA3サイズに縮小する場合の倍率は、下記の通り読み替えるものとする。
・A1サイズの場合、１／２とする。
・A2サイズの場合、７／１０とする。

久留米市 都市建設部建築課	設計事務所（建築） 山本設計工房 一級建築士登録　第1-50052号　山本　茂明	工事 久留米共同福祉施設（共同ホール）解体工事	
	設計協力事務所（構造・電気・機械） リュウ設計（電気）・コガ企画サービス（機械）	図面名称 建具表（１）	縮尺 S=1/75
			図面番号 Ａ－５０