

火 梁 リスト										共通事項
特記なき限り下記による										
階	符号	G11	G12	G13	G14	G15	KG11	KG12	GA	
R	断面	I	I	I	I					
階	部材	H-300x150x6.5x9 R-6x150x285 2R-9x60x285 8-M16 WSR 2R-6x165x200 6-M16	H-250x125x6 x9 R-12x125x405	H-300x150x6.5x9 R-6x150x285 2R-9x60x285 8-M16 WSR 2R-6x165x200 6-M16	H-250x125x6 x9 R-12x125x405					
2	断面	I	I	I	I	I	II	I	I	
階	部材	H-450x200x9 x14 R-9x200x485 2R-12x80x485 12-M20 WSR 2R-9x205x310 8-M20	H-400x200x8 x13 R-9x200x485 2R-9x80x485 12-M20 2R-9x205x310 8-M20	H-500x200x10x16 R-12x200x485 2R-12x80x485 12-M20 R-9x205x380 10-M20	H-350x175x7 x11 R-9x175x345 2R-9x70x345 8-M20 2R-6x205x240 6-M20	H-250x125x6 x9 R-12x125x405 12-M16 2R-6x165x140 4-M16	H-200x200x8 x12	H-250x125x6 x9	H-244x175x7 x11 R-9x175x345 2R-9x70x345 8-M20 2R-9x205x170 4-M20	
小 梁 リスト										
階	符号	B11 (KB11)	B12A	B13 (B13A)	B14	B15	B16	T11	DA	TA
R	断面	I	I	I	I	I		II	I	II
階	部材	H-200x100x5.5x8 R-6 2-M16	H-250x125x6 x9 R-6 2-M16	H-300x150x6.5x9 R-6 3-M16	H-350x175x7 x11 R-9 3-M20	H-450x200x9x14 R-9 鉄骨軸筋 S-13等	H-400x200x8x12 R-9 3-M20	2C-100x50x20x2.3 R-4.5 DN 2-M12	H-200x100x5.5x8 R-6 2-M16	2C-100x50x20x2.3 R-4.5 DN 2-M12
柱 リスト										
階	符号	C11	C12	CA	P11	梁 リスト				
2	断面	□				R 階 屋根プレース (支筋は4本 1R-1)	2階床プレース	2階床板	玄関庇+4桁	
階	部材	BOX-250x250x9 x9				GR-6 FD-6x50 HTD M16 30° 25φ	GR-6 FD-6x50 HTD M20 30° 60φ	135 65 コンクリート(密度2.3 t/m³) Fc=150 142 58 D6x150x150 (埋設軸筋)	50 40 40 50	
1	断面					1-M16 (TD付)	1-M20 (TD付)	1φ R D=75φ t=1.2	1φ R D=25φ t=1.2	
階	部材	BOX-250x250x12x12 R-16x350x350 A,DOLT(L) 4-M20 (500) 19φ H=80 56*	H-200x200x8 x12 R-16x300x250 2-M20 (500) 19φ H=80 28*	BOX-200x200x9x9 R-9x400x400 4-M16 (400)	H-150x150x7x10 R-12x200x250 2-M16 (400)	JOINT 部分 D.R 部材 FR-6x50 長さは フランジ SR+100 とする				

特記事項  
 図面をA3サイズに縮小する場合の倍率は、下記の通り読み替えるものとする。  
 ・A1サイズの場合、1/2とする。  
 ・A2サイズの場合、7/10とする。

久留米市  
 都市建設部建築課


設計事務所(建築) 山本設計工房  
 一級建築士登録 第1-50052号 山本 茂明

工 事  
 久留米共同福祉施設(共同ホール)解体工事

設計協力事務所(構造・電気・機械)  
 リュウ設計(電気)・コガ企画サービス(機械)

図面名称  
 大梁・柱リスト(研修棟・ロビー棟) S=1/45

図面番号  
 S-09

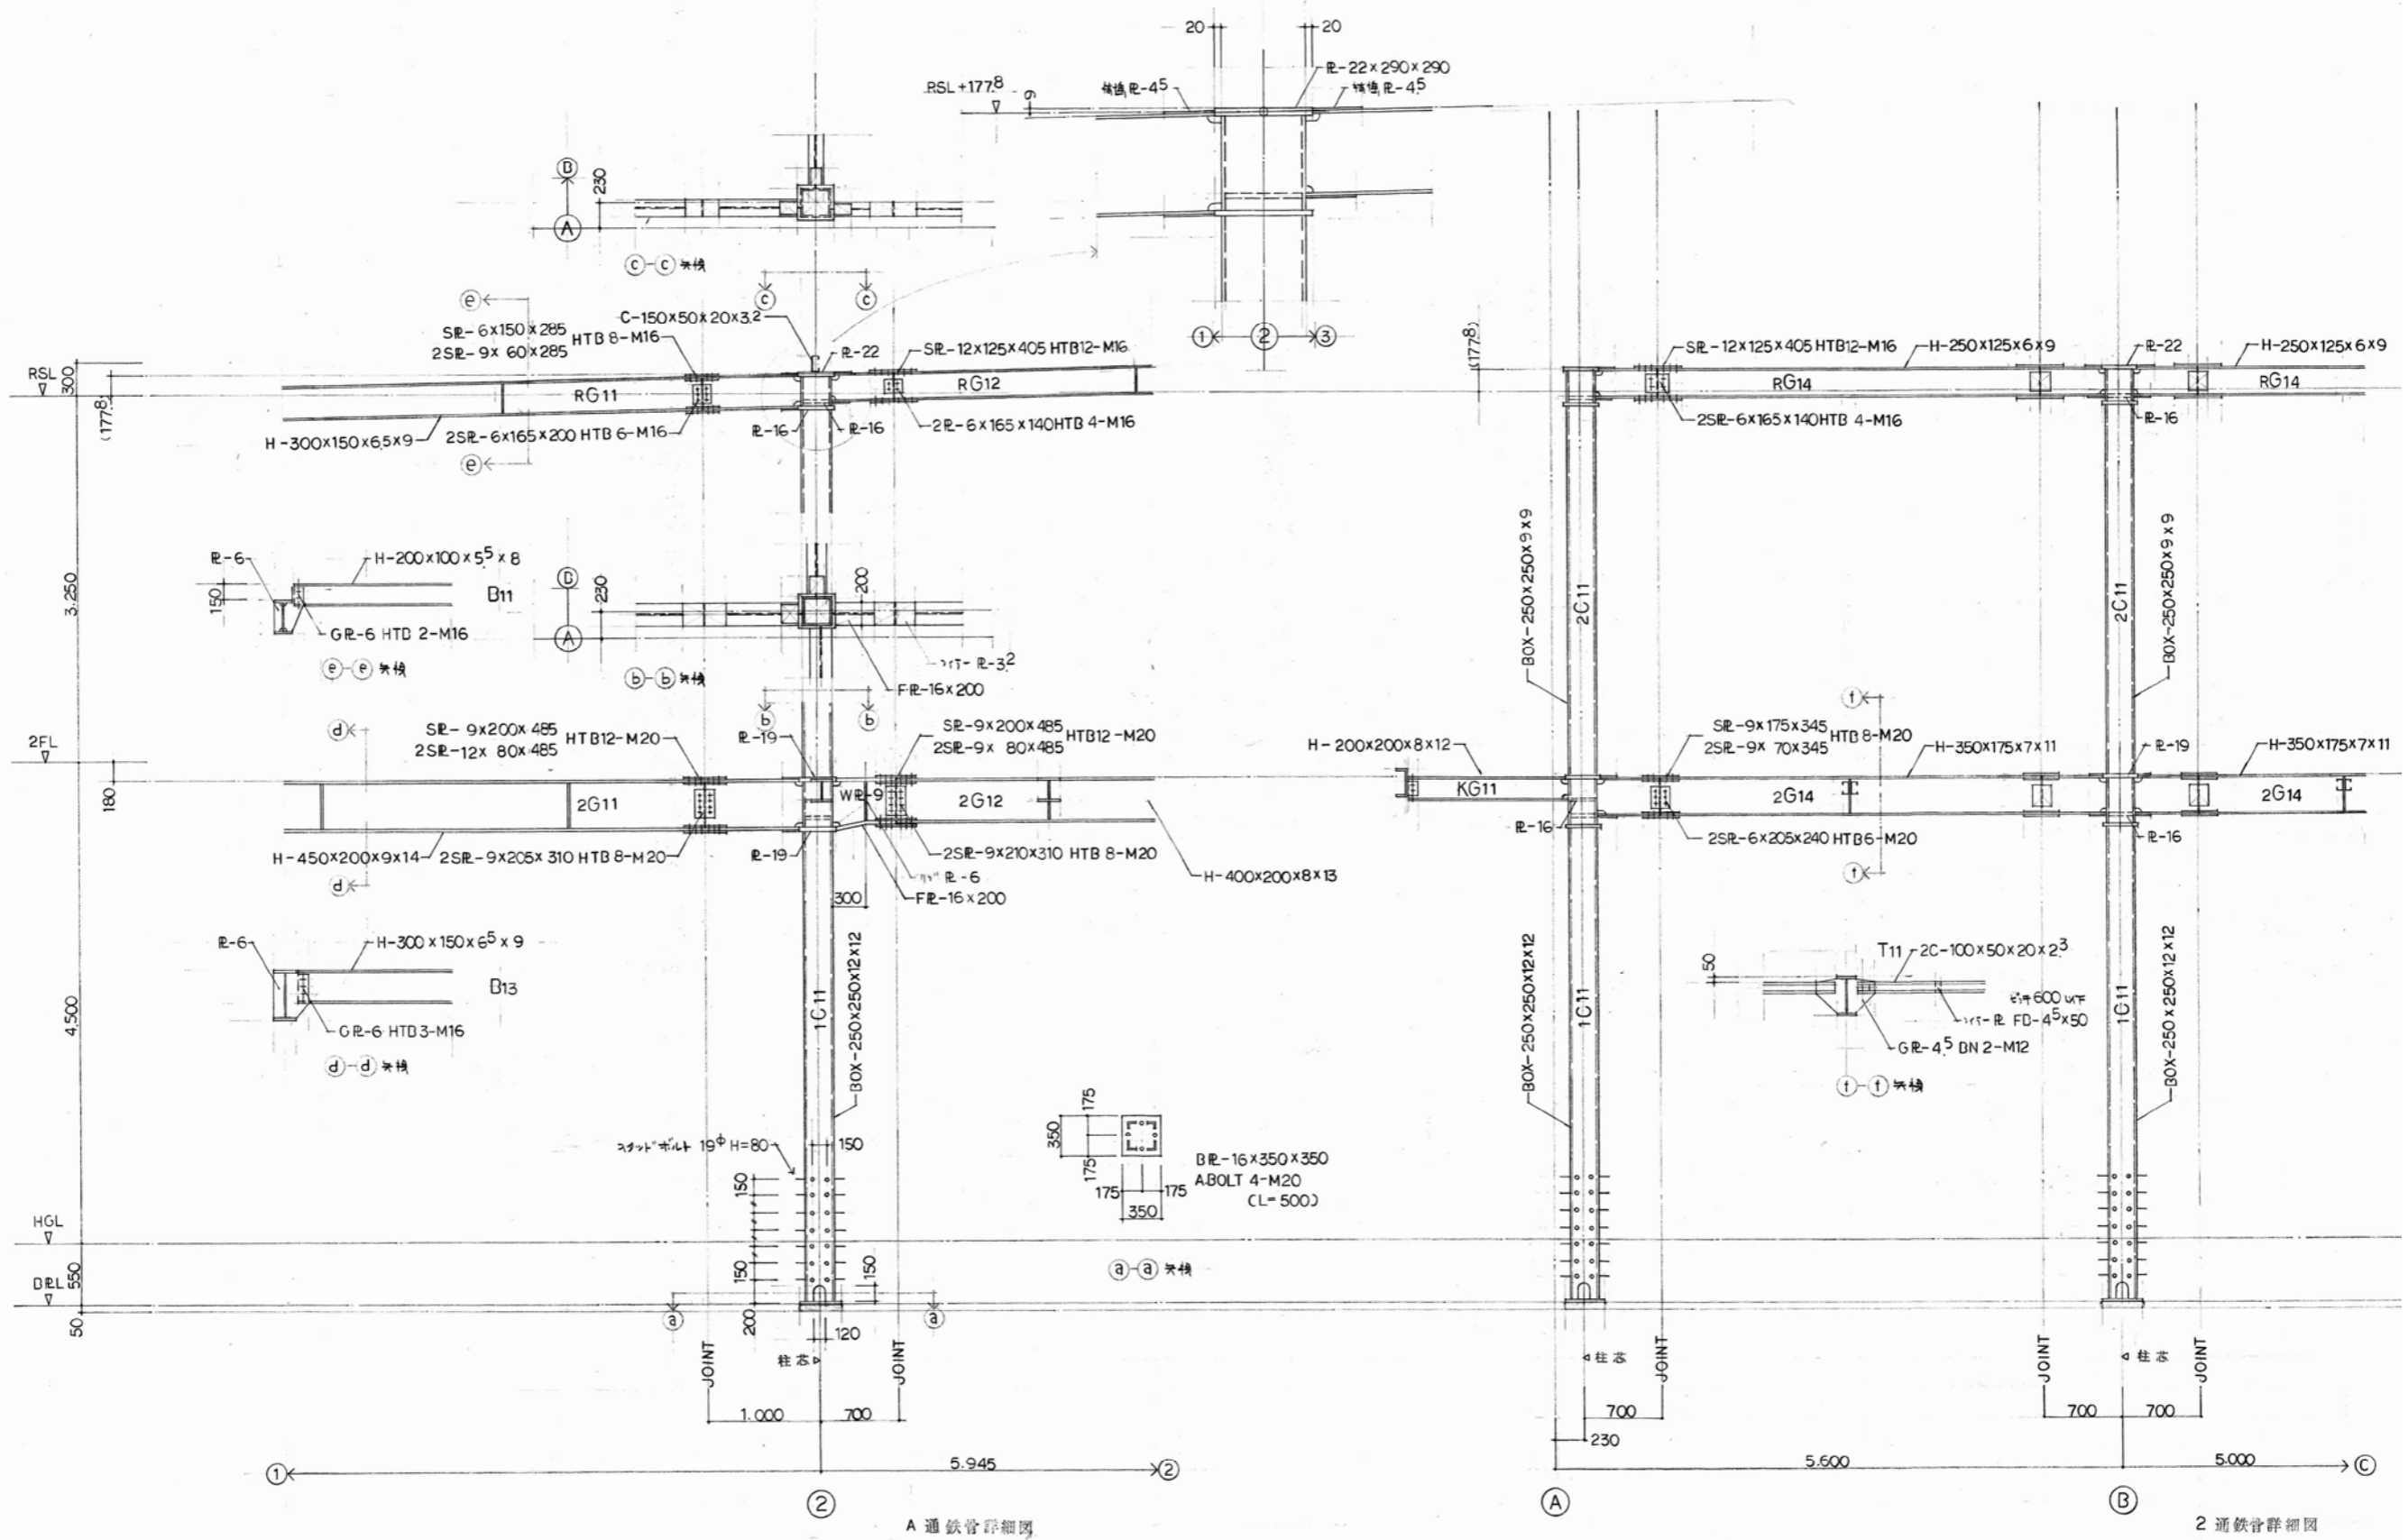

A 通鉄骨詳細図

B 通鉄骨詳細図

特記事項  
 図面をA3サイズに縮小する場合の倍率は、下記の通り読み替えるものとする。  
 ・A1サイズの場合、1/2とする。  
 ・A2サイズの場合、7/10とする。

久留米市  
 都市建設部建築課


設計事務所 (建築) 山本設計工房  
 一級建築士登録 第1-50052号 山本 茂明  
 設計協力事務所 (構造・電気・機械) リュウ設計(電気)・コガ企画サービス(機械)

工事 久留米共同福祉施設(共同ホール)解体工事

図面名称 A・2通 鉄骨詳細図

縮尺 S=1/45

図面番号 S-10

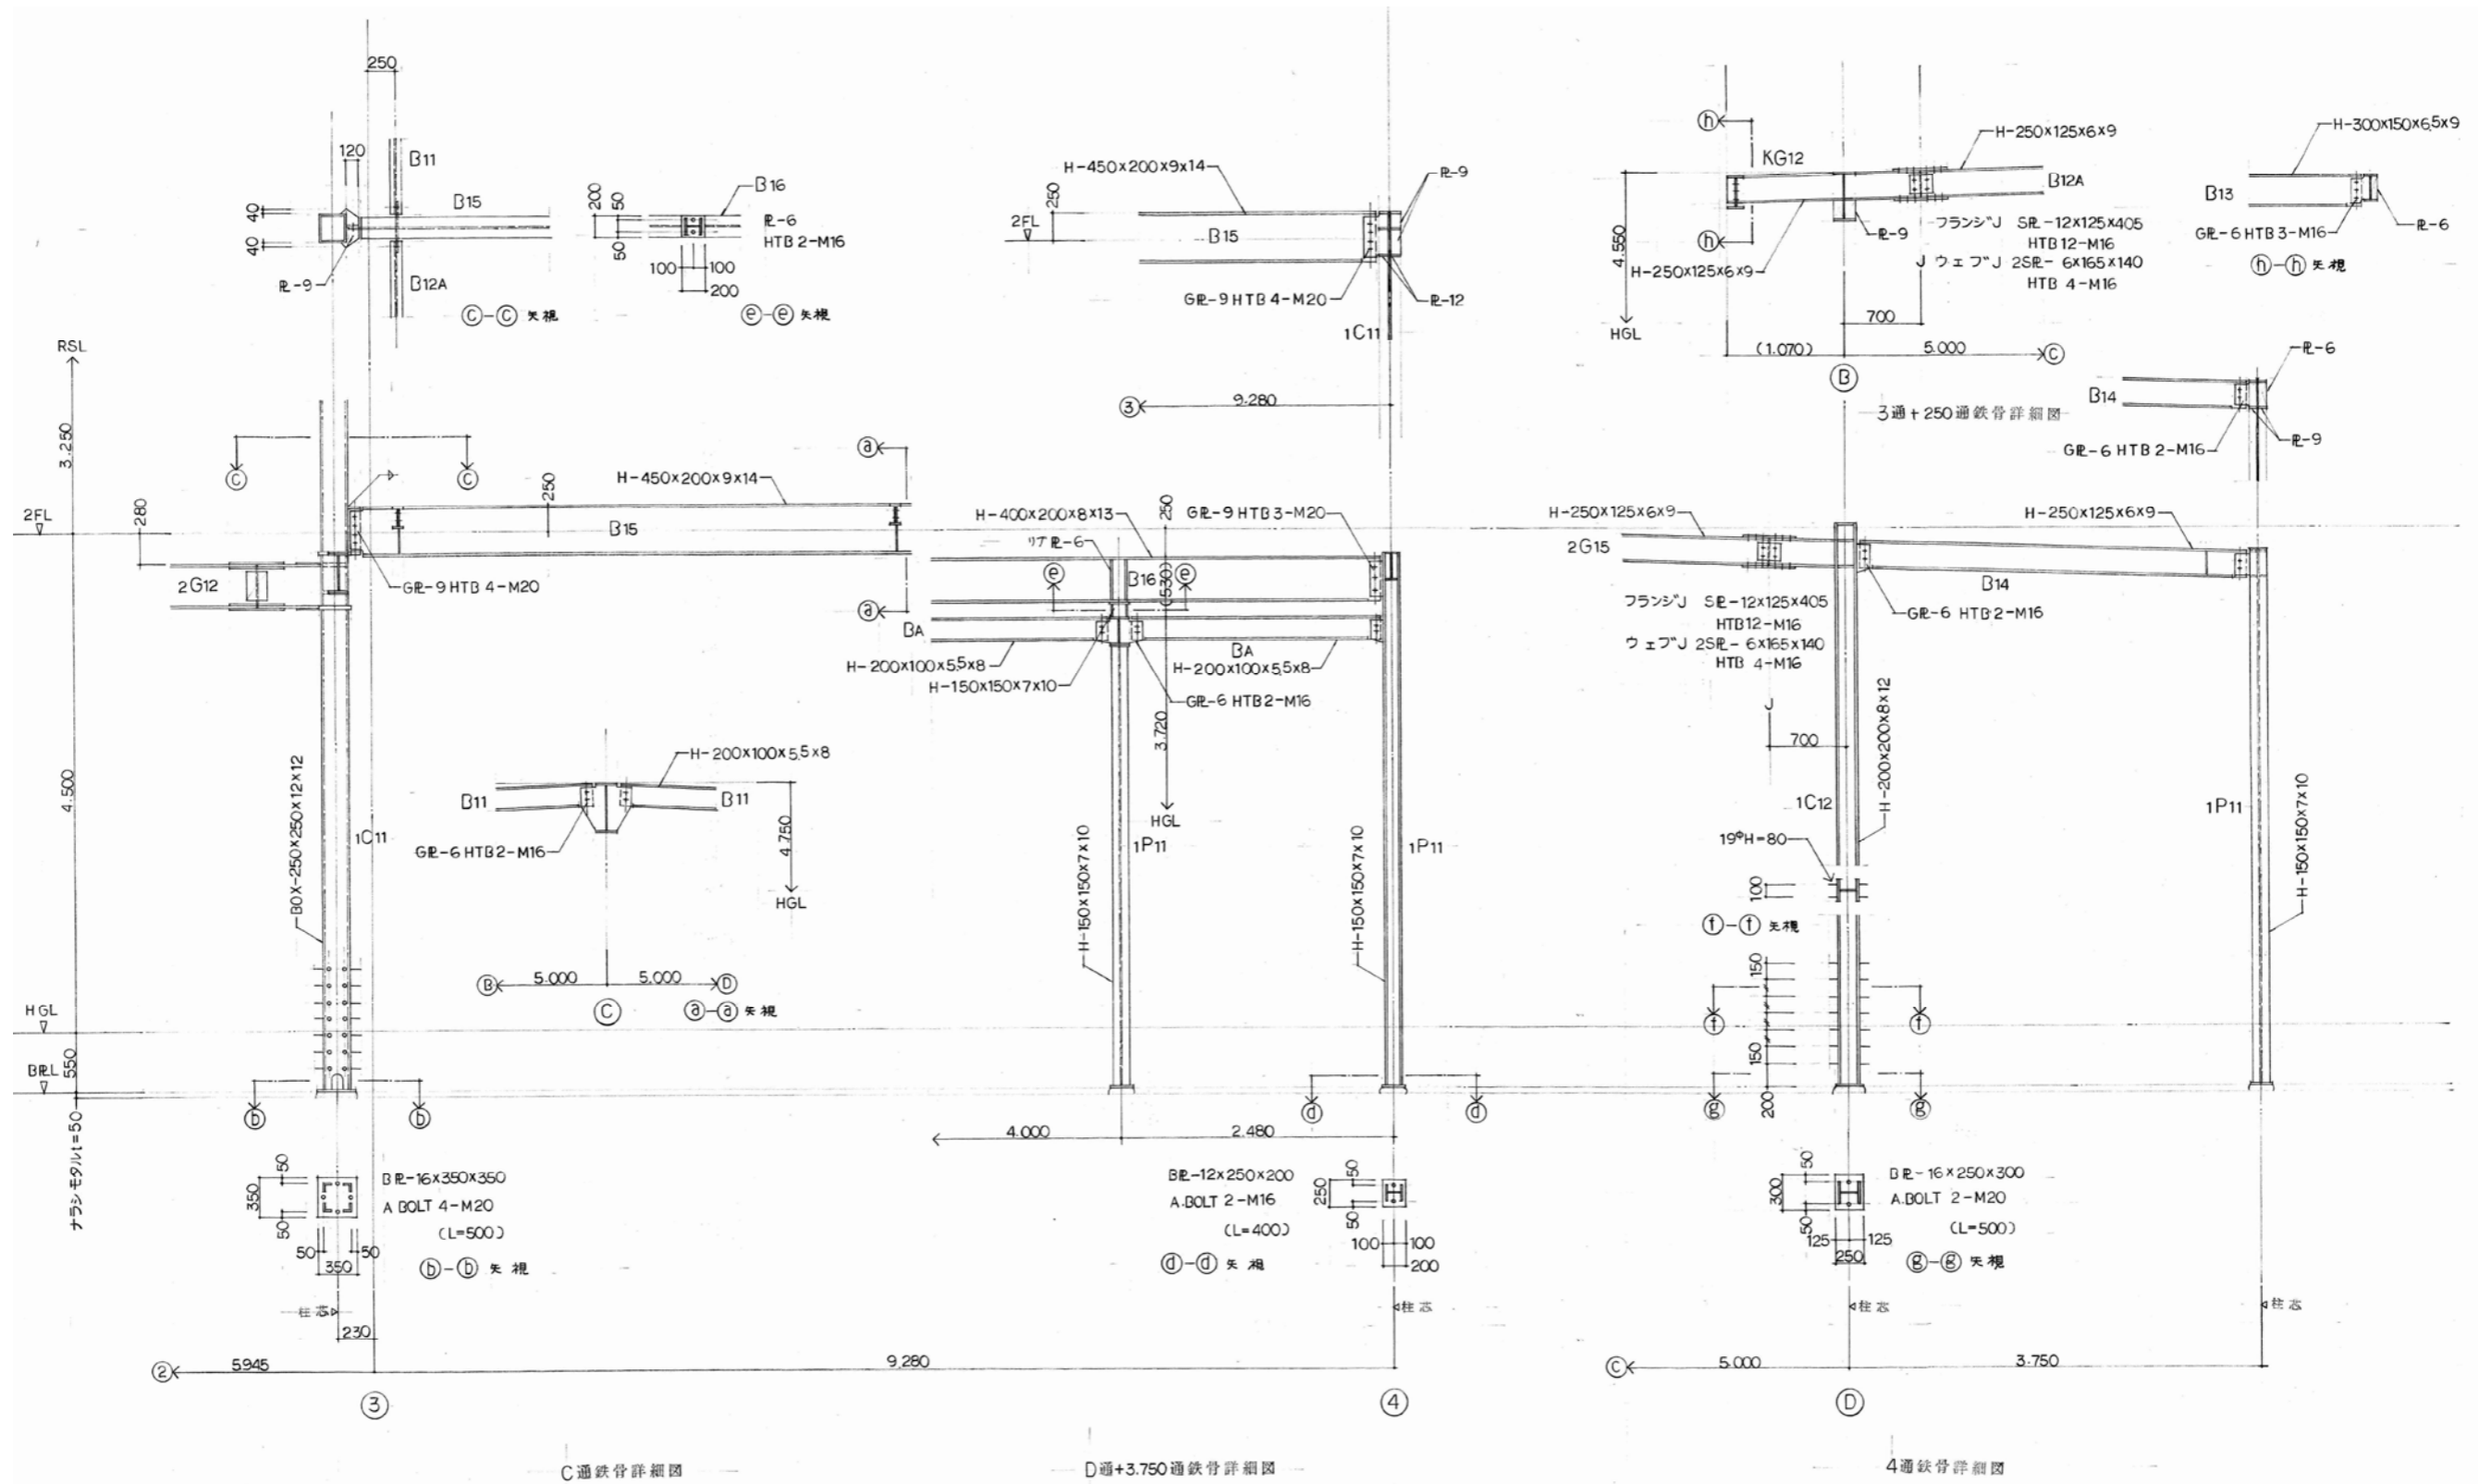

特記事項  
 図面をA3サイズに縮小する場合の倍率は、下記の通り読み替えるものとする。  
 ・A1サイズの場合、1/2とする。  
 ・A2サイズの場合、7/10とする。

久留米市  
 都市建設部建築課

設計事務所 (建築) 山本設計工房  
 一級建築士登録 第1-50052号 山本 茂明


工事 久留米共同福祉施設 (共同ホール) 解体工事

設計協力事務所 (構造・電気・機械) リュウ設計 (電気)・コガ企画サービス (機械)


図面名称 C・D+3,750・4通 鉄骨詳細図

縮尺 S=1/45

図面番号 S-11

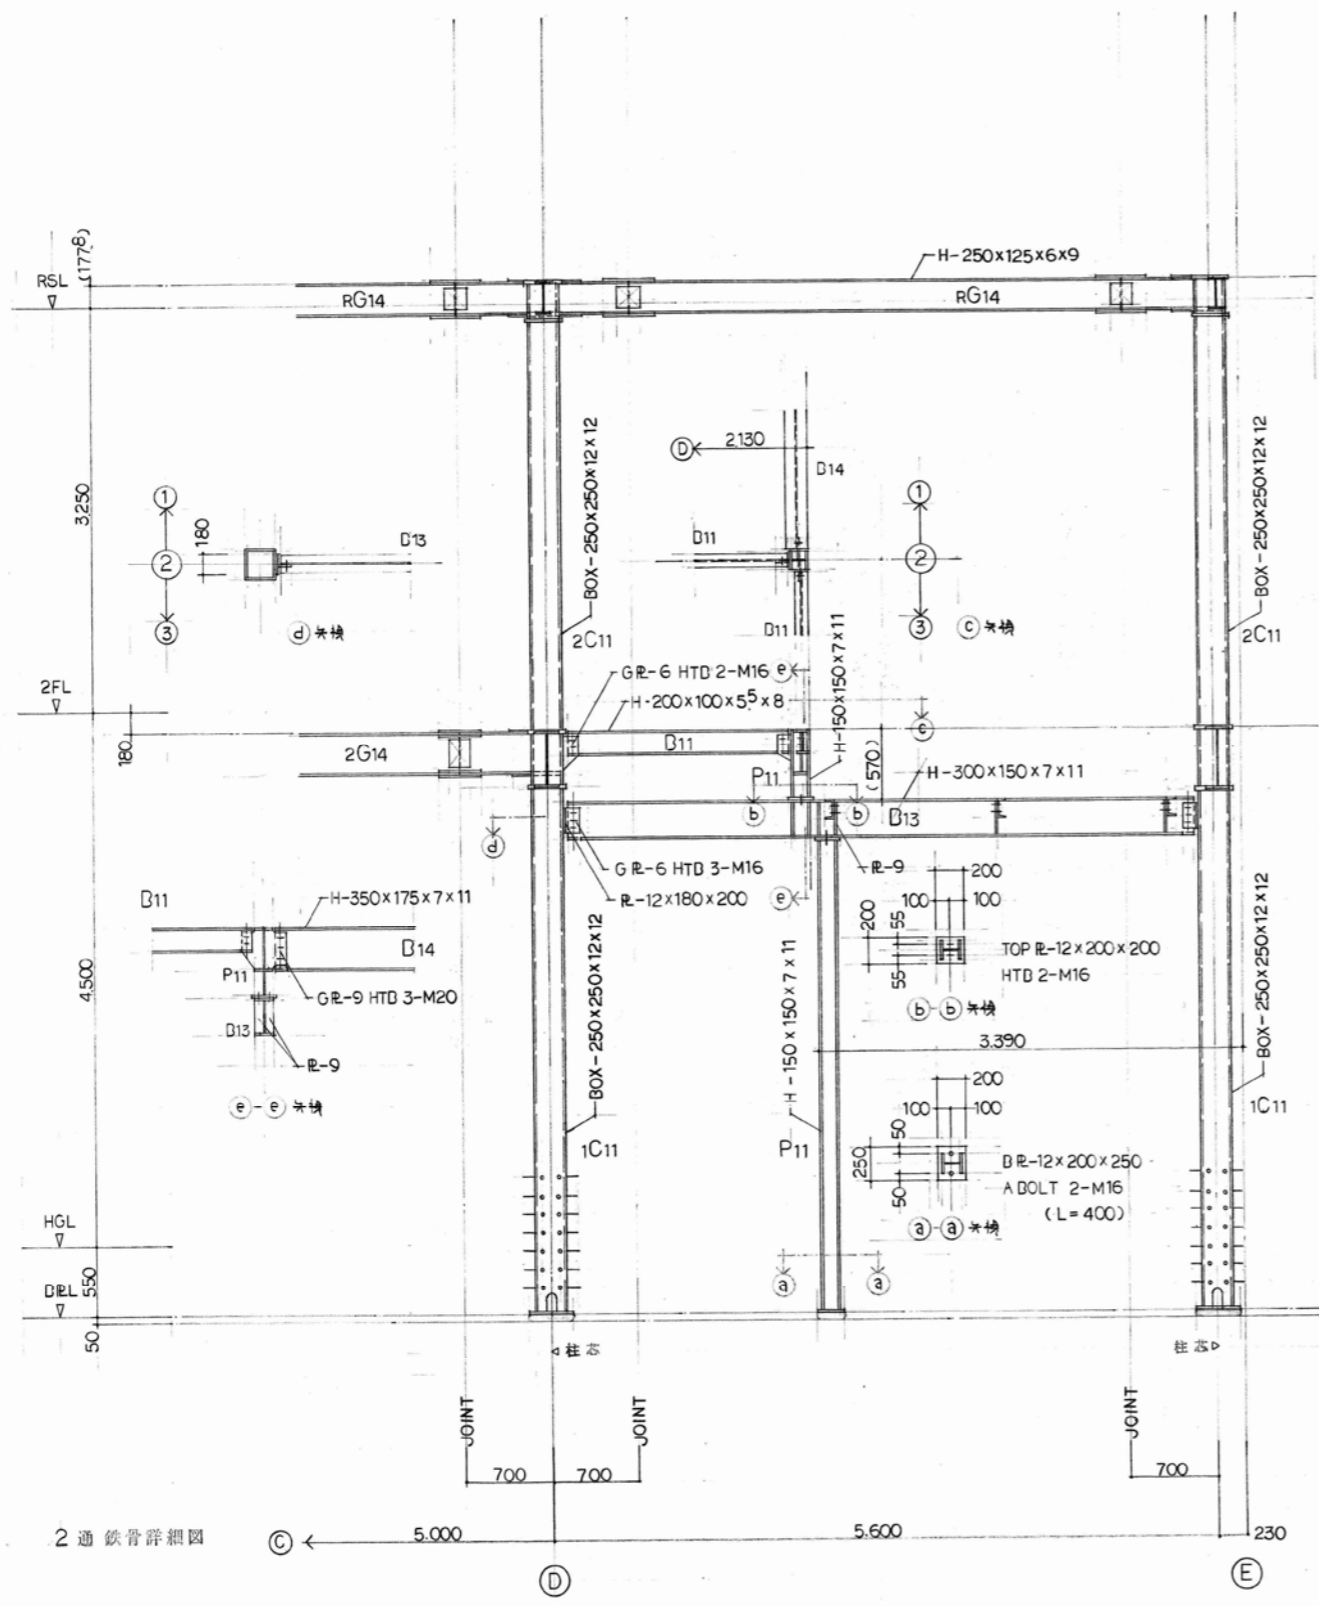

2通鉄骨詳細図

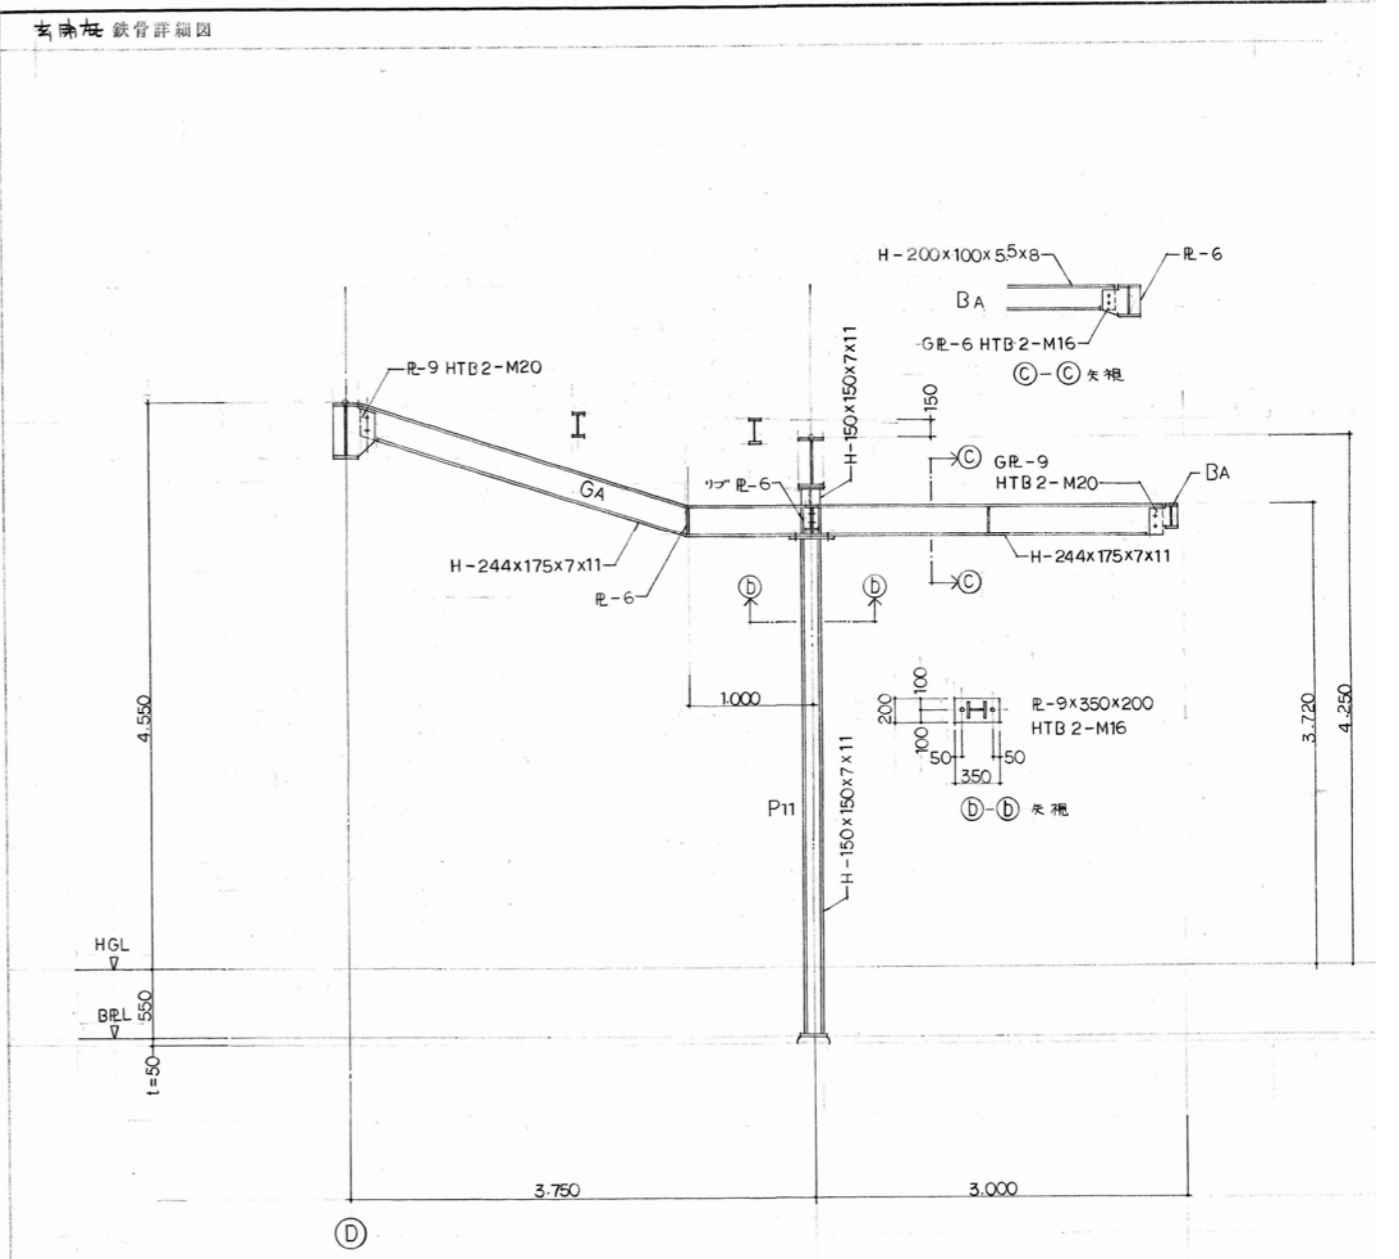

玄關庇鉄骨詳細図

特記事項  
 図面をA3サイズに縮小する場合の倍率は、下記の通り読み替えるものとする。  
 ・A1サイズの場合、1/2とする。  
 ・A2サイズの場合、7/10とする。

久留米市  
 都市建設部建築課

設計事務所 (建築) 山本設計工房  
 一級建築士登録 第1-50052号 山本 茂明  
 設計協力事務所 (構造・電気・機械) リュウ設計(電気)・コガ企画サービス(機械)

工事 久留米共同福祉施設(共同ホール)解体工事

図面名称 2通、玄關庇 鉄骨詳細図

縮尺 S=1/45

図面番号 S-12