

- 共通事項 特記なき限り下記による
1. 天板に部材は略すH型鋼1系し桁厚は他は鉄骨軸組 S-27~S-31参照等。
 2. ()内寸法は参考寸法は詳細寸法は意匠図参照等。


特記事項
 図面をA3サイズに縮小する場合の倍率は、下記の通り読み替えるものとする。
 ・A1サイズの場合、1/2とする。
 ○A2サイズの場合、7/10とする。

久留米市
 都市建設部建築課

設計事務所 (建築) 山本設計工房
 一級建築士登録 第1-50052号 山本 茂明
 設計協力事務所 (構造・電気・機械)
 リュウ設計(電気)・コガ企画サービス(機械)

工事
 久留米共同福祉施設(共同ホール)解体工事

図面名称 軸組図(1)(ホール棟) 縮尺 S=1/150 図面番号 S-17

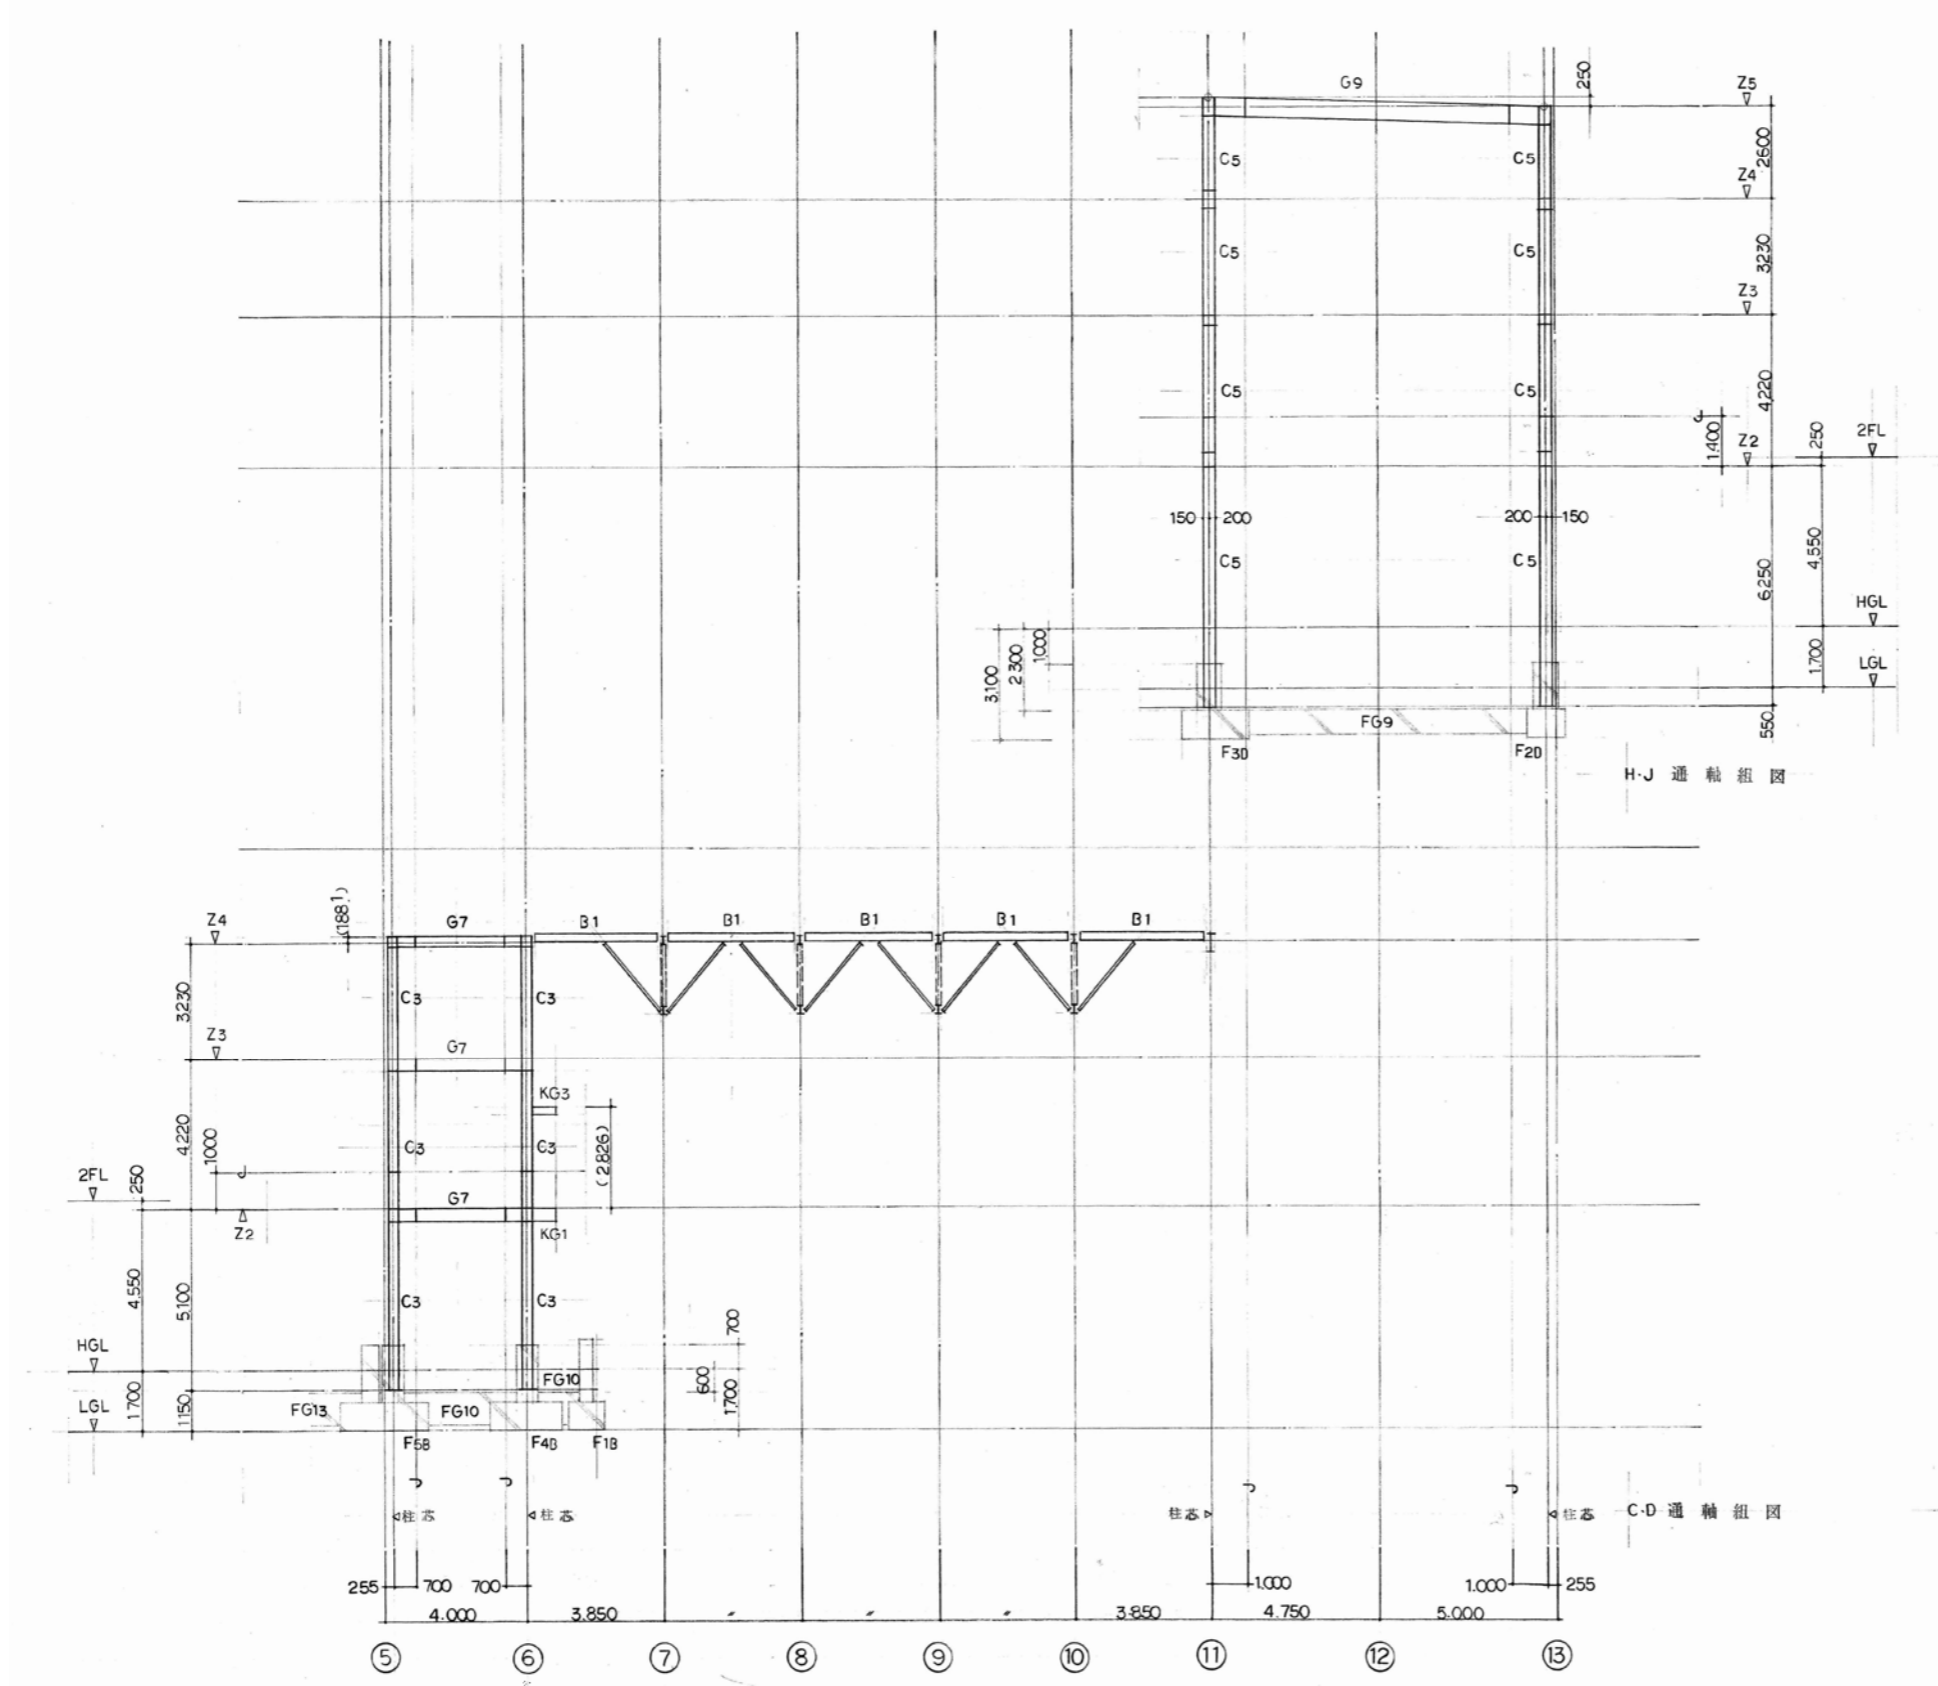

共通事項 特記なき限り下記による


* 断面番号 S-19 に準ずる。

特記事項
 図面をA3サイズに縮小する場合の倍率は、下記の通り読み替えるものとする。
 ・A1サイズの場合、1/2とする。
 ○A2サイズの場合、7/10とする。

久留米市
 都市建設部建築課

設計事務所(建築) 山本設計工房
 一級建築士登録 第1-50052号 山本 茂明
 設計協力事務所(構造・電気・機械)
 リュウ設計(電気)・コガ企画サービス(機械)

工事
 久留米共同福祉施設(共同ホール)解体工事
 図面名称 軸組図(2)(ホール棟)
 縮尺 S=1/150
 図面番号 S-18

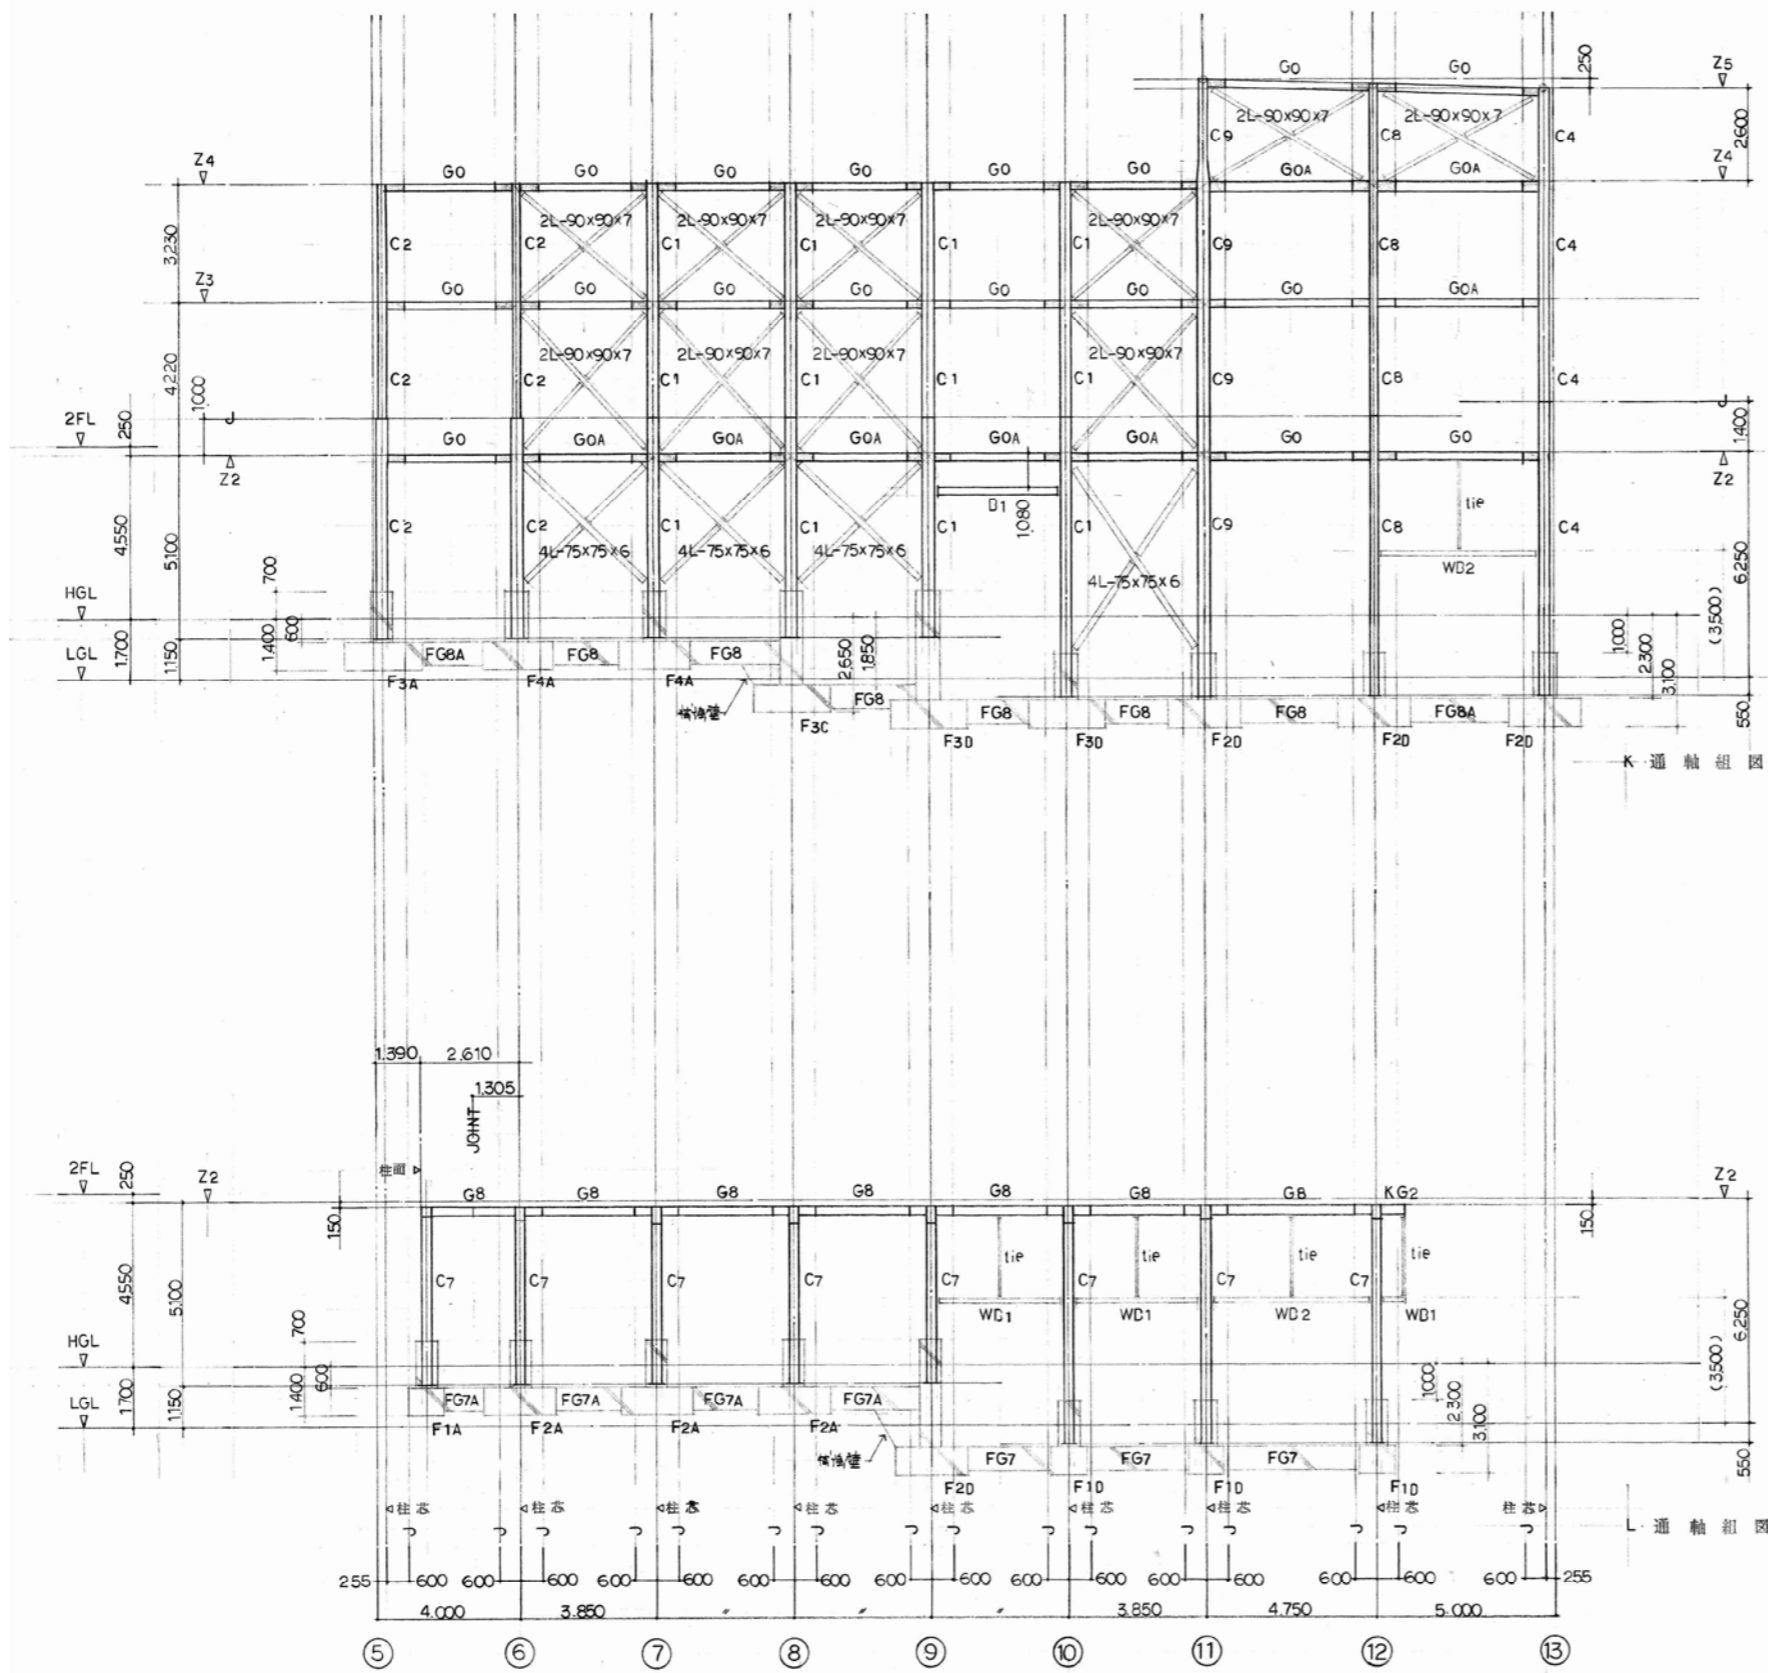

共通事項 特記なき限り下部による
 * 通軸 S-19 に準ずる。

特記事項
 図面をA3サイズに縮小する場合の倍率は、下記の通り読み替えるものとする。
 ・A1サイズの場合、1/2とする。
 ○A2サイズの場合、7/10とする。

久留米市
 都市建設部建築課

設計事務所(建築) 山本設計工房
 一級建築士登録 第1-50052号 山本 茂明
 設計協力事務所(構造・電気・機械)
 リュウ設計(電気)・コガ企画サービス(機械)

工事
 久留米共同福祉施設(共同ホール)解体工事

図面名称
 軸組図(3)(ホール棟)

縮尺
 S=1/150

図面番号
 S-19