

特記事項
 図面をA3サイズに縮小する場合の倍率は、下記の通り読み替えるものとする。
 ・A1サイズの場合、1/2とする。
 ・A2サイズの場合、7/10とする。

久留米市
 都市建設部建築課

設計事務所(建築) 山本設計工房
 一級建築士登録 第1-50052号 山本 茂明
 設計協力事務所(構造・電気・機械) リュウ設計(電気)・コガ企画サービス(機械)

工事 久留米共同福祉施設(共同ホール)解体工事


図面名称 13通 鉄骨詳細図

縮尺 S=1/45

図面番号 S-28

13 通鉄骨詳細図

G 通鉄骨詳細図

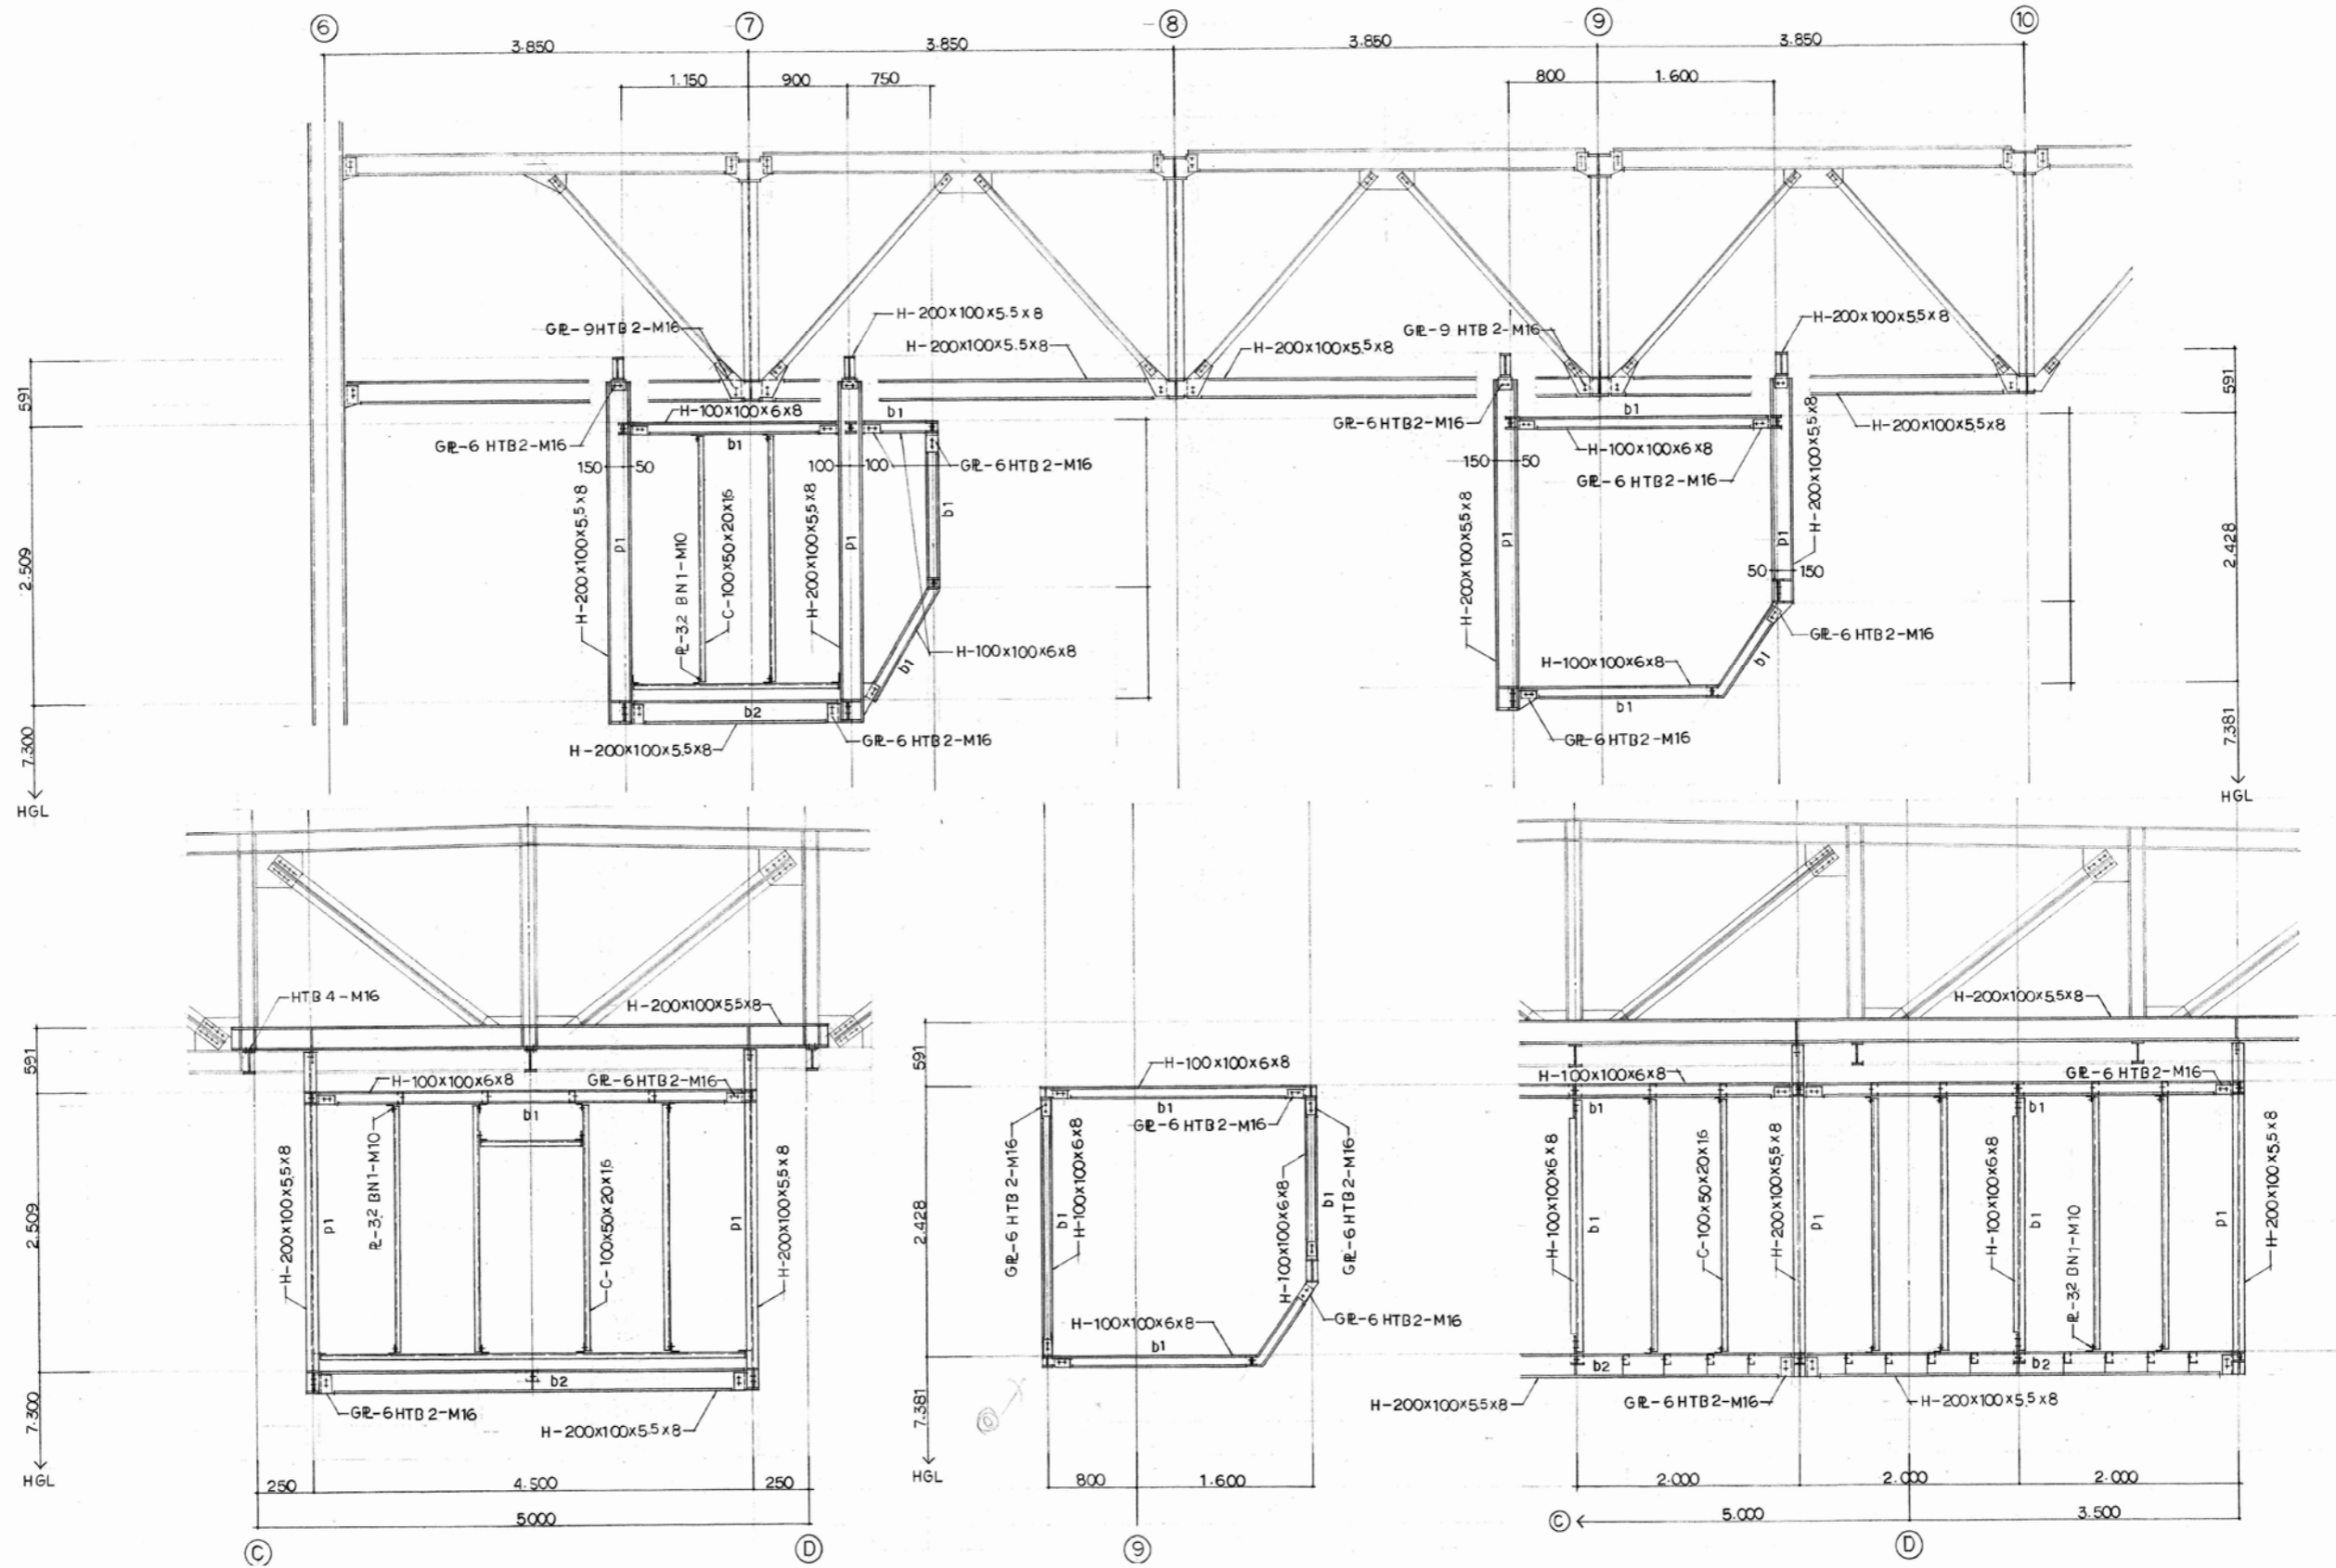

特記事項
 図面をA3サイズに縮小する場合の倍率は、下記の通り読み替えるものとする。
 ・A1サイズの場合、1/2とする。
 ・A2サイズの場合、7/10とする。

久留米市
 都市建設部建築課

設計事務所 (建築) 山本設計工房
 一級建築士登録 第1-50052号 山本 茂明
 設計協力事務所 (構造・電気・機械)
 リュウ設計(電気)・コガ企画サービス(機械)

工事
 久留米共同福祉施設(共同ホール)解体工事
 図面名称 シーリングライト・スチールトライト
 鉄骨詳細図
 縮尺 S=1/45
 図面番号 S-30