
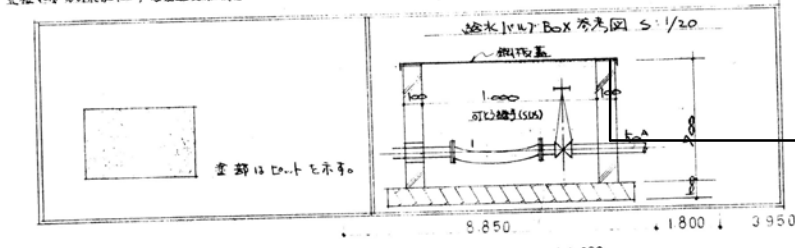


材料リスト

NO	種類	寸法	マンホール
1	雨水管	450 x 300	MHA-450
2		x 300	
3		x 450	MHA-450
4		x 600	
5		x 300	
6		600 x 670	600
7		x 810	MHA-600
8		x 810	
9		x 910	
10		x(1010)	600
11		x1080	
12		x1150	
13		750 x1230	750
14		450 x 300	450
15		x 400	
16		x 500	
17		x 540	MHA-450
18		600 x 630	MHA-600
19		x 890	
20		450 x 300	MHA-450
21		x 300	
22		600 x 970	MHA-600
23		x1010	
24		x1090	
25		450 x 300	MHA-450
26		x 400	
A	雨水管	450 x 300	MHA-450
B		x 400	
C		x 540	
D	雨水管	x 560	
E		x 600	
F		600 x 630	MHA-600
G		x 660	
H	雨水管	750 x1900	
I	雨水管	450 x 330	MHB-450
J		x 330	
K		x 330	
L		x 470	
M		600 x 610	MHA-600
N	雨水管	450 x 300	MHB-450
O	雨水管	x 310	
P		x 340	
Q		x 300	
R		x 450	
S		x 400	
T		x 400	MHA-450
U	雨水管	450 x 300	MHB-450
V	雨水管	750 x1560	-600

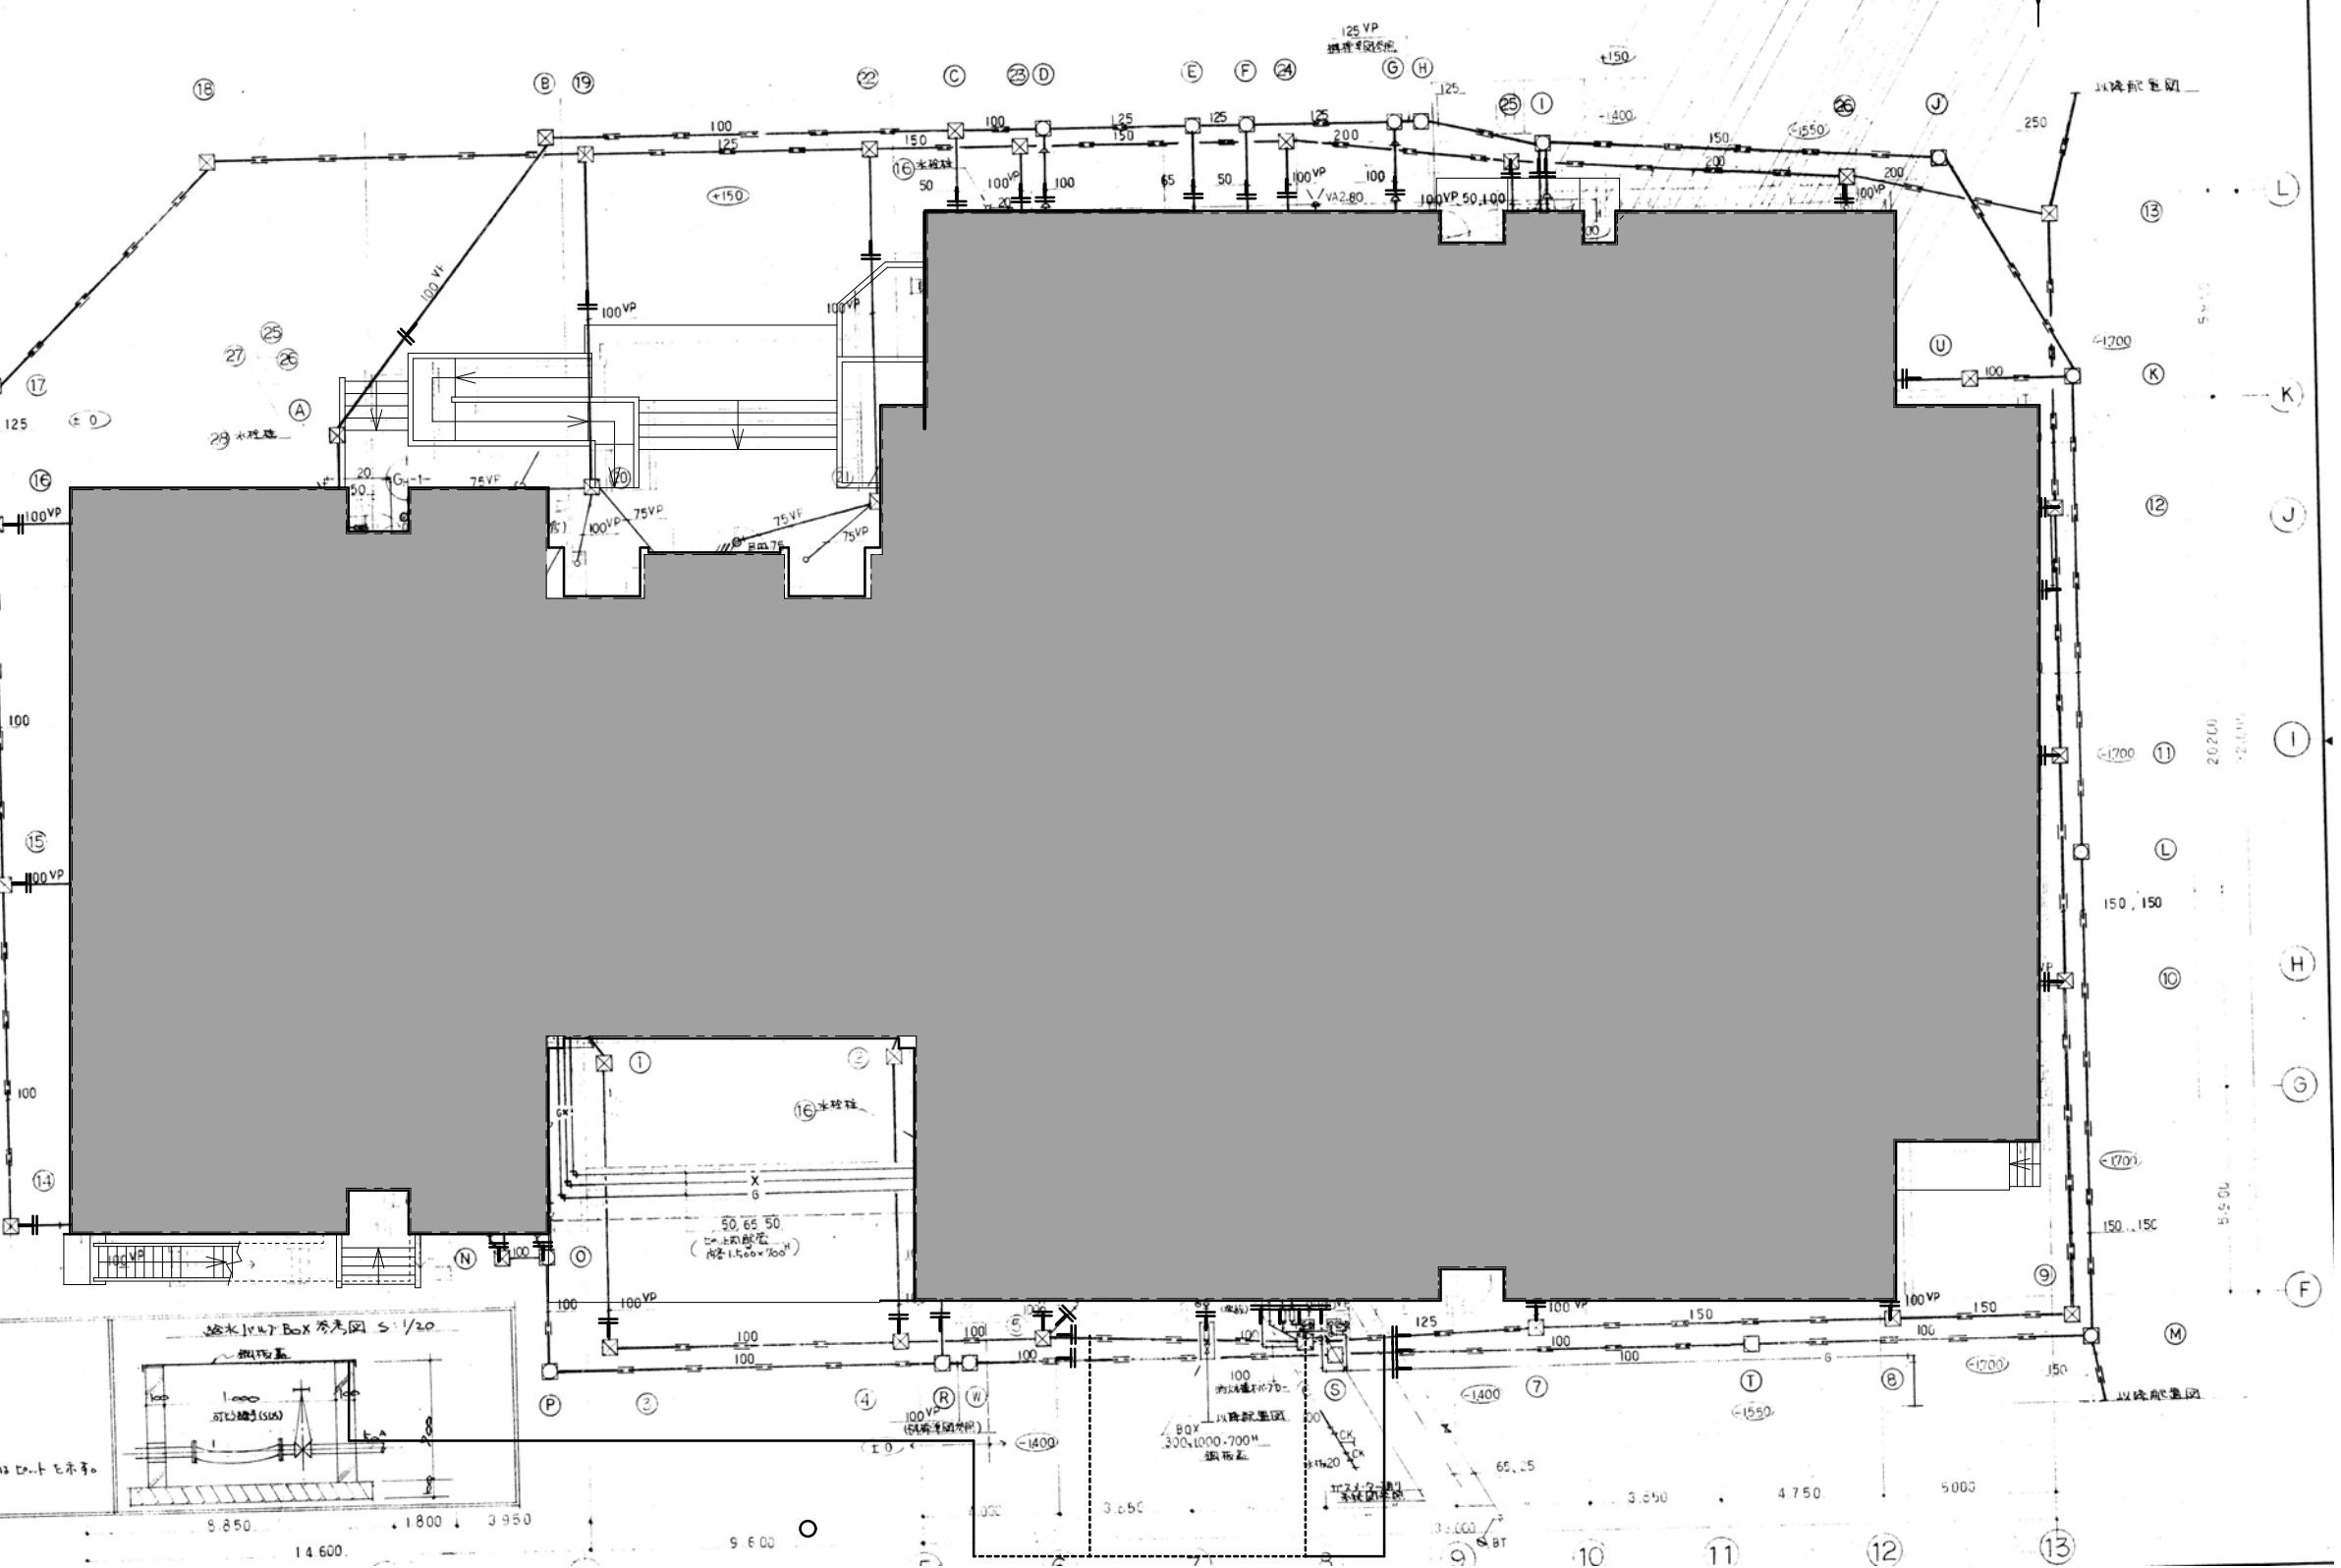


— 既設管切り離しプラグ・キャップ止め

特記事項  
 図面をA3サイズに縮小する場合は、下記の通り読み替えるものとする。  
 ・A1サイズの場合、1/2とする。  
 ・A2サイズの場合、7/10とする。

久留米市  
 都市建設部建築課


設計事務所 (建築) 山本設計工房  
 一級建築士登録 第1-50052号 山本 茂明  
 設計協力事務所 (構造・電気・機械) リュウ設計(電気)・コガ企画サービス(機械)

工事 久留米共同福祉施設(共同ホール)解体工事  
 図面名称 屋外配管 撤去図  
 縮尺 A2 : S=1/150  
 A3 : S=1/200  
 図面番号 M-16

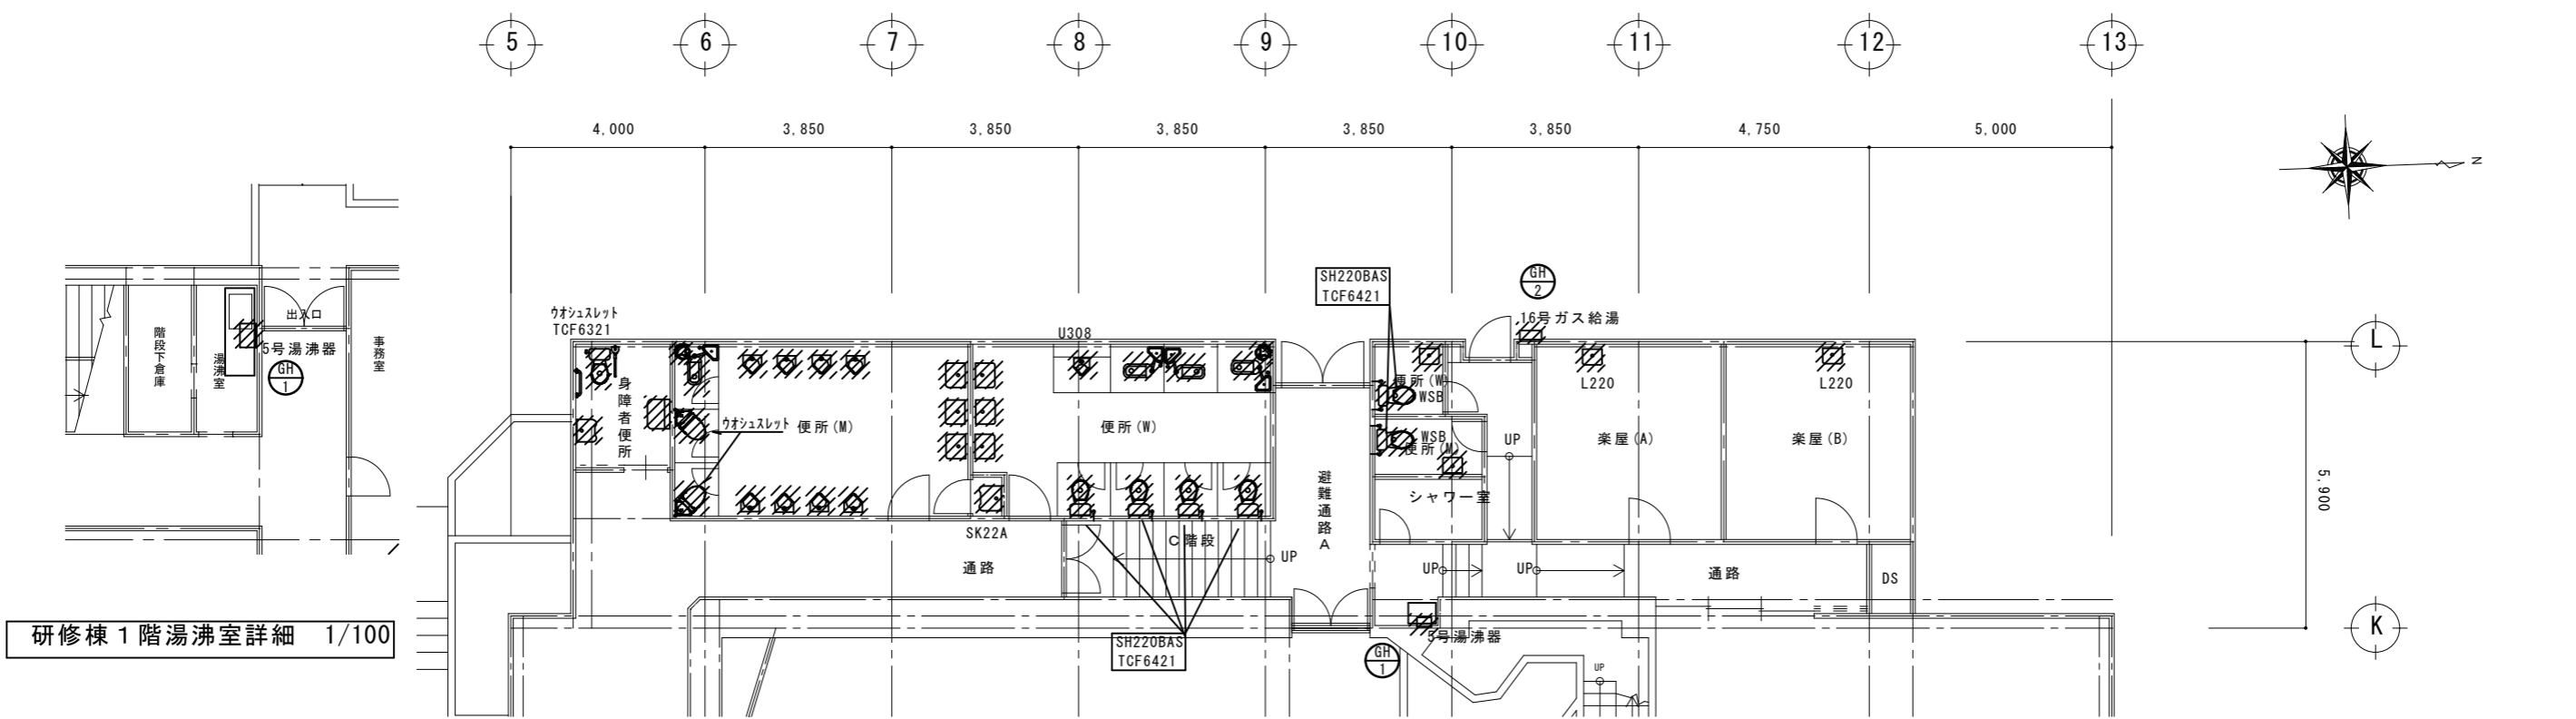

研修棟1階湯沸室詳細 1/100


ホール棟1階便所詳細図 1/100

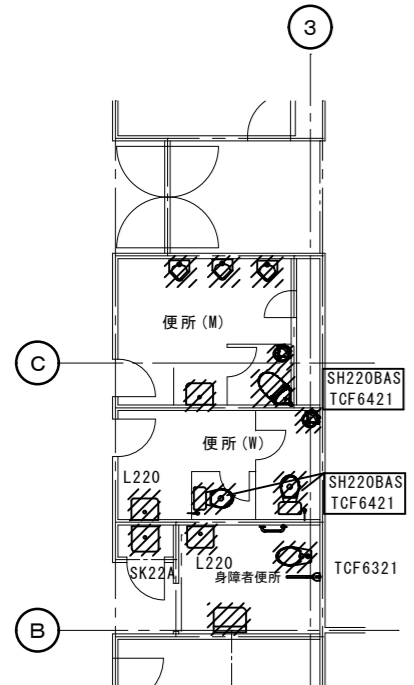

研修棟1階便所詳細 1/100

撤去器具表

器具名称	参考品番	仕様(参考品番)	1階							2階		合計	
			ホール棟便所(男)	ホール棟便所(女)	ホール棟身障者便所	ホール棟楽屋便所	楽屋(A)	楽屋(B)	研修棟便所(男)	研修棟便所(女)	湯沸室・通路流し		湯沸室
洋風大便器	CS670V	ロータンク・内部金物共	2	4	1	2	1	2	1			2	15
和風大便器	C-375V	ロータンク・内部金物共	1	3							1	1	6
ストール小便器	U-308C	FV金物共	8					3				3	14
壁掛け小便器	U-37	FV金物共											
壁掛洗面器	L250D	立水栓TL2500・Pトラップ			1	2	2	1	1	1		1	10
カウンター洗面器		立水栓・Pトラップ	3	3									6
幼児ストール小便器	U-53	FV金物共・ハイタンク共		1									1
掃除用流し	SK-22A		1								1		3
ベビーチェア			1	1				1	1			1	6
ベビーベッド					1						1		2
ガス給湯器	16号壁掛け	屋外設置											1
ガス湯沸器	5号壁掛け										2		3
H-1屋内消火栓BOX	1号消火栓用	1400 x 750 x 250 埋込み型 40φホース、ノズル、火籠併設型											4

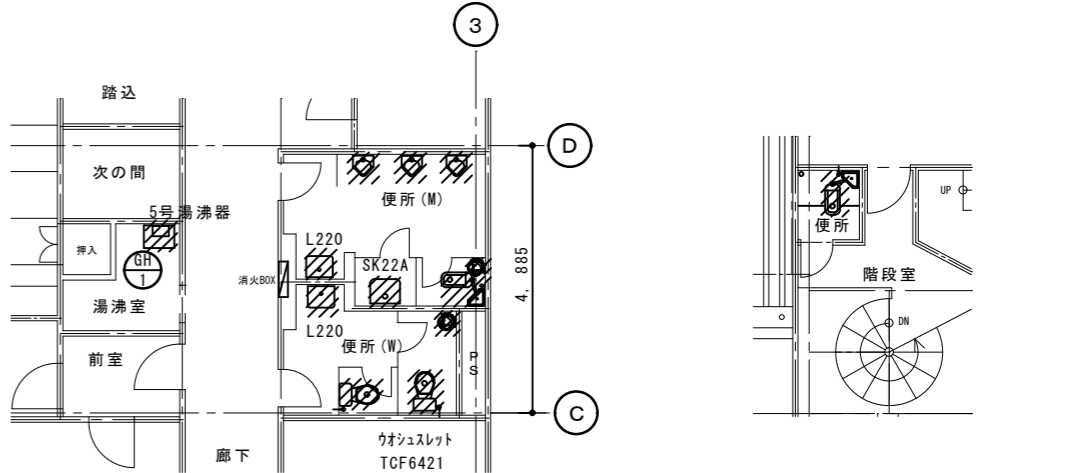

研修棟2階便所詳細 1/100

ホール棟2階便所詳細図 1/100


撤去範囲を示す。

特記事項  
図面をA3サイズに縮小する場合の倍率は、下記の通り読み替えるものとする。  
・A1サイズの場合、1/2とする。  
・A2サイズの場合、7/10とする。


久留米市  
都市建設部建築課

設計事務所(建築) 山本設計工房  
一級建築士登録 第1-50052号 山本 茂明  
設計協力事務所(構造・電気・機械) リュウ設計(電気)・コガ企画サービス(機械)


工事 久留米共同福祉施設(共同ホール)解体工事  
図面名称 衛生器具 撤去図  
縮尺 A2:S=1/100  
A3:S=1/140  
図面番号 M-17

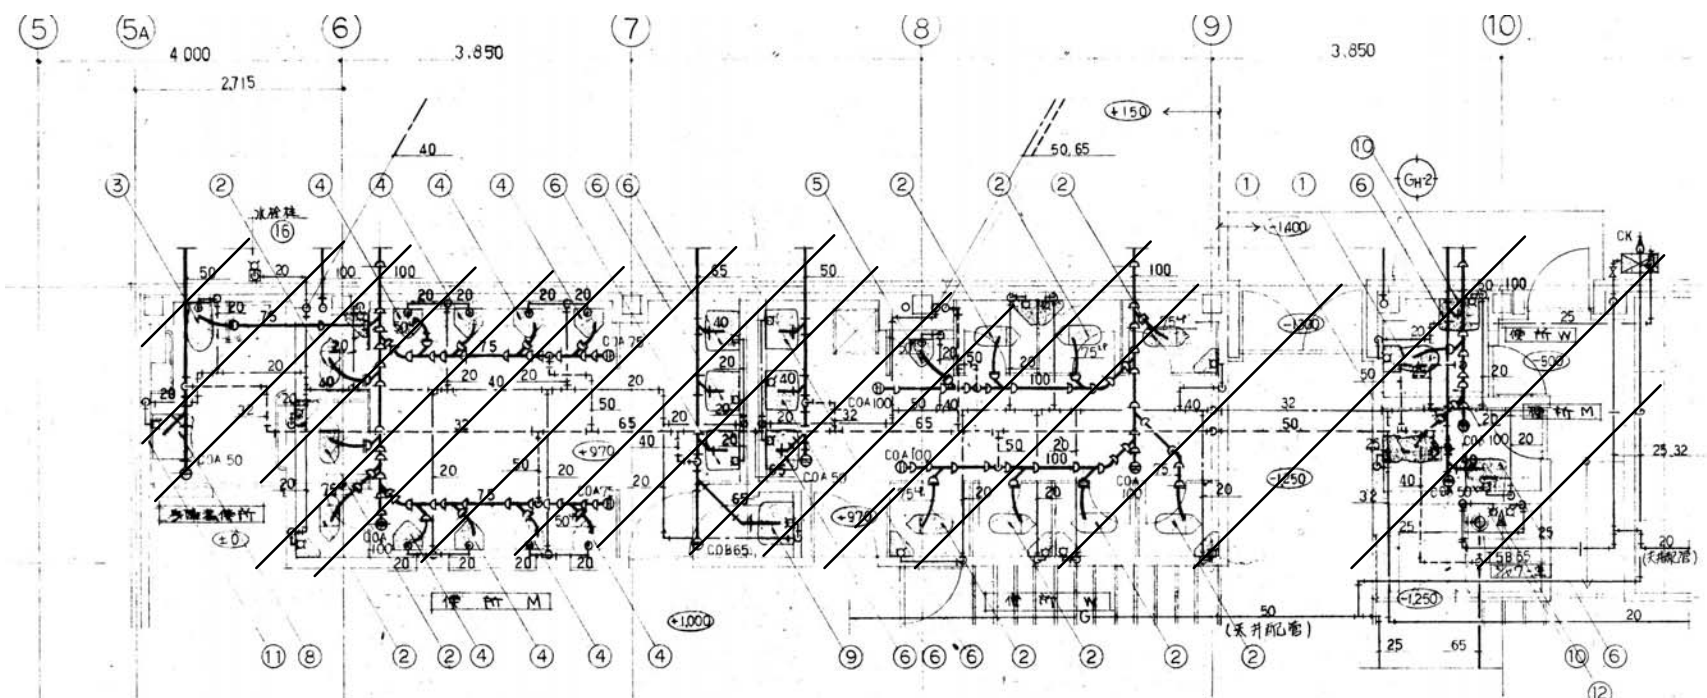


ホール棟1階便所詳細図 1/70

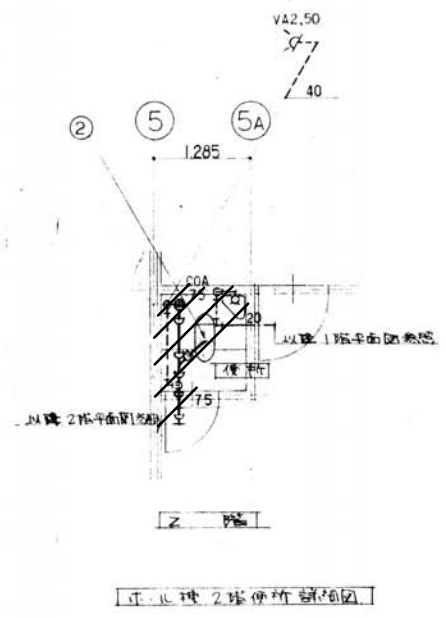

ホール棟2階便所詳細図 1/70

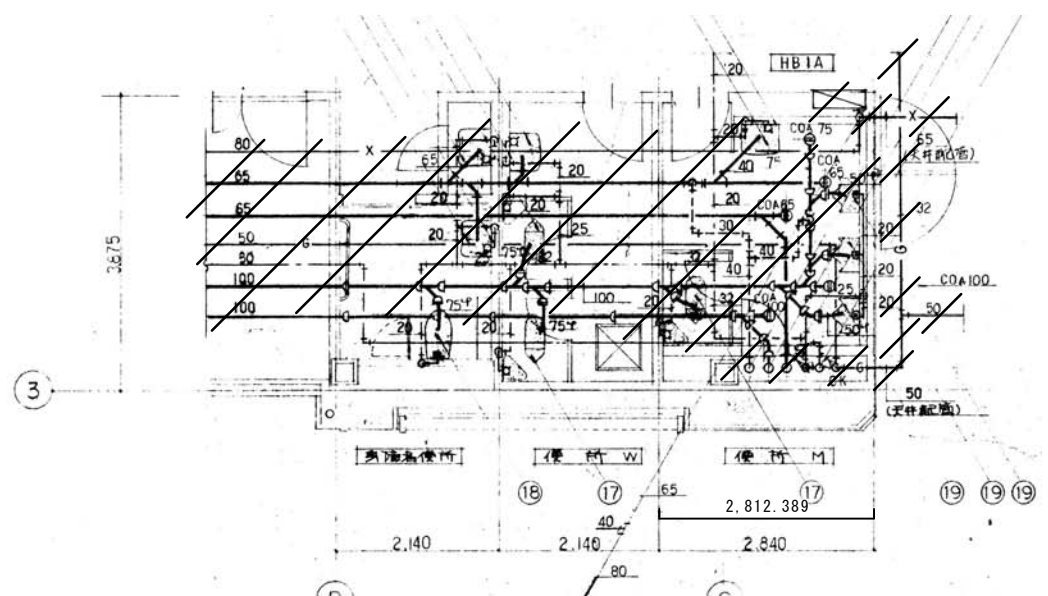

研修棟1階便所詳細図 1/70

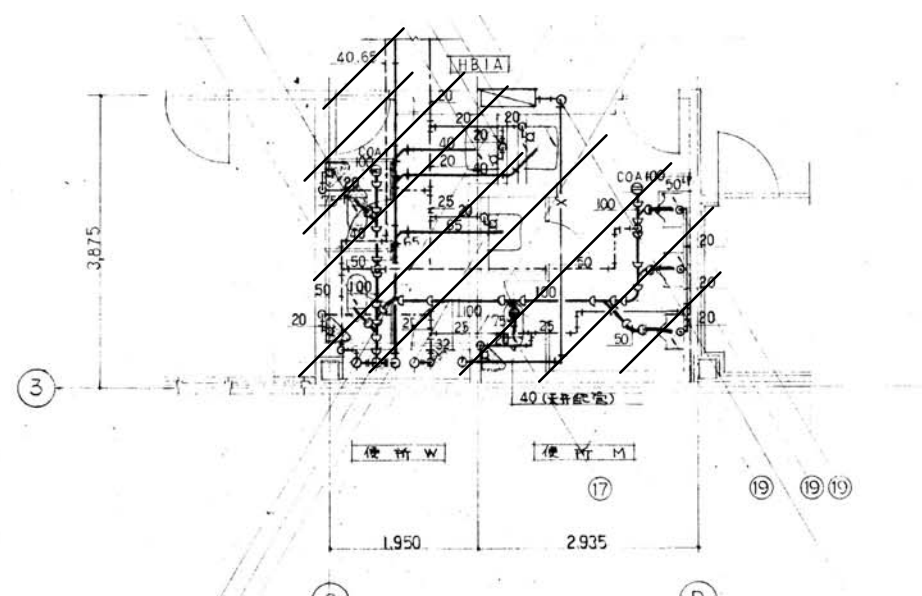

研修棟2階便所詳細図 1/70

//// //// //// //// //// 撤去範囲を示す

図面をA3サイズに縮小する場合の倍率は、下記の通り読み替えるものとする。  
 ・A1サイズの場合、1/2とする。  
 ◎A2サイズの場合、7/10とする。

久留米市  
都市建設部建築課

設計事務所(建築) 山本設計工房  
 一級建築士登録 第1-50052号 山本 茂明  
 設計協力事務所(構造・電気・機械) リュウ設計(電気)・コガ企画サービス(機械)

工事  
久留米共同福祉施設(共同ホール)解体工事

図面名称  
便所配管 撤去図

縮尺  
A2: S=1/70  
A3: S=1/100

図面番号  
M-18