



断面図 (1) S=1/150

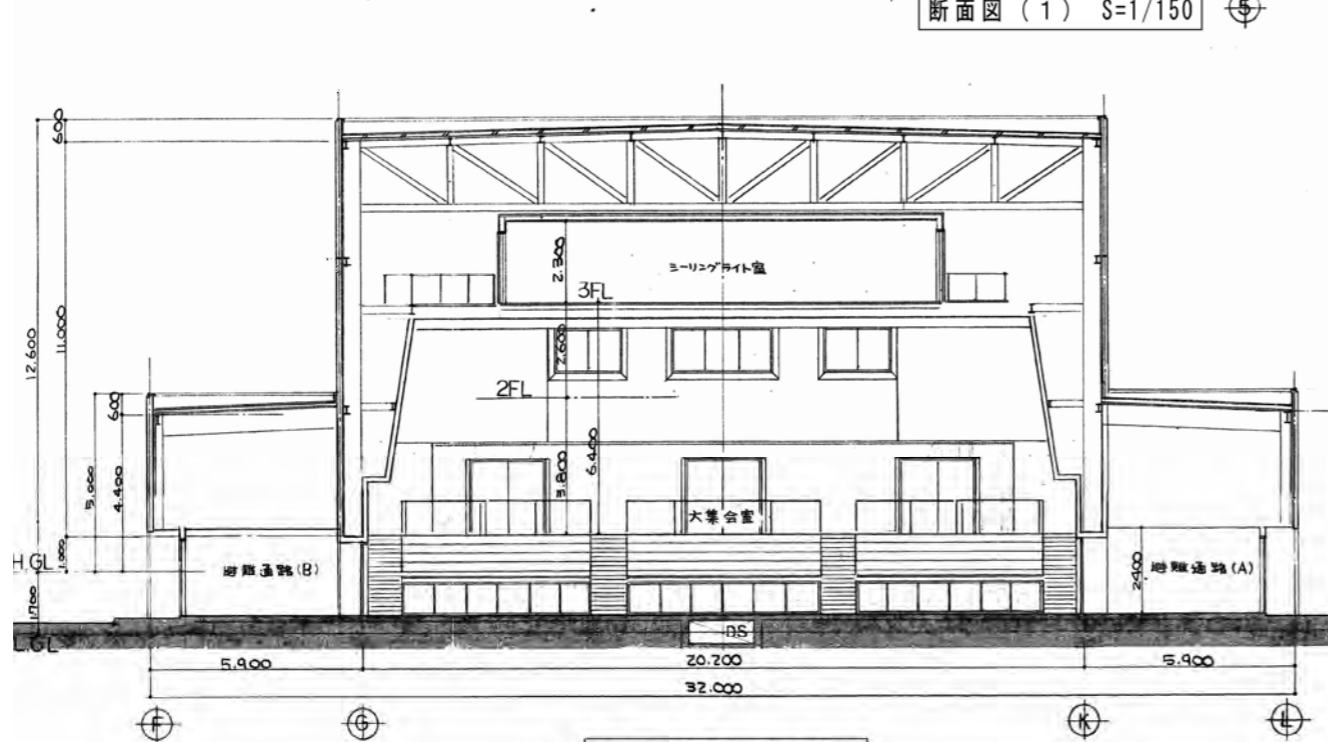

断面図 (2) S=1/150

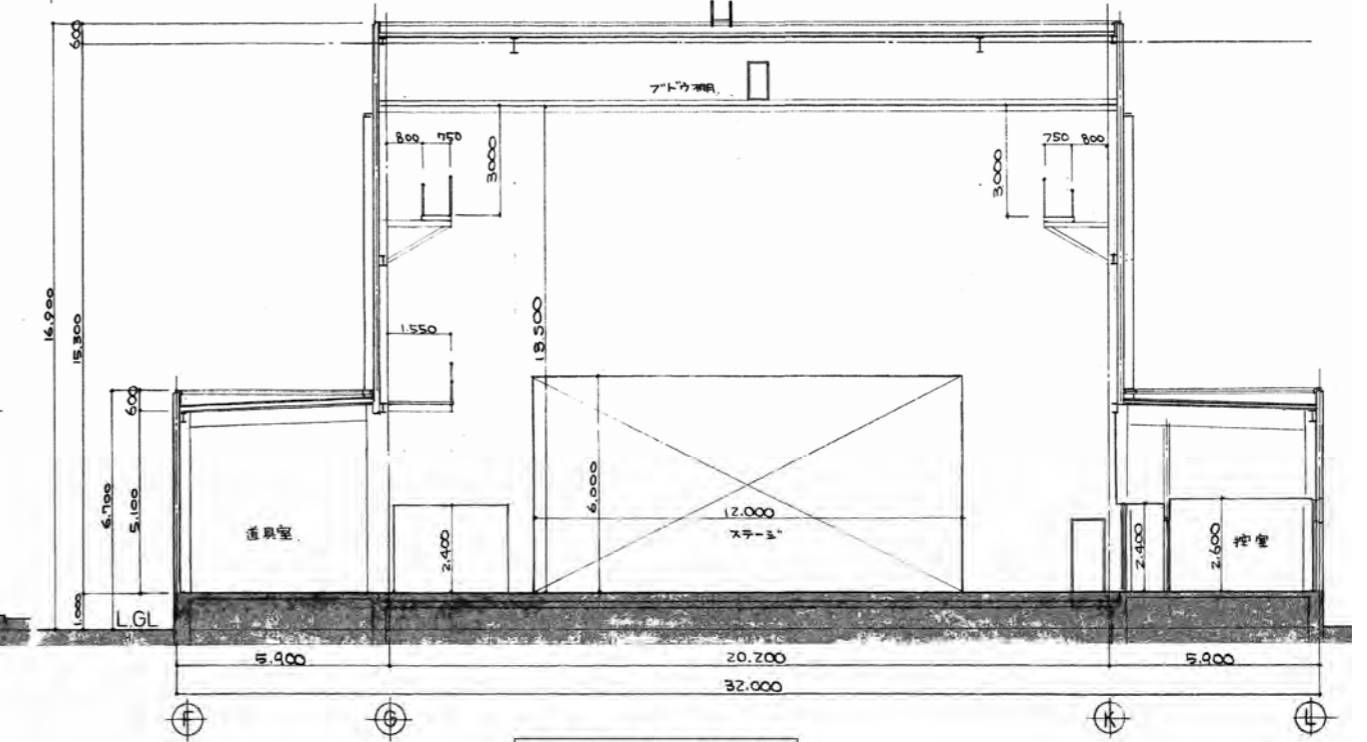

断面図 (3) S=1/150


特記事項
 図面をA3サイズに縮小する場合は、下記の通り読み替えるものとする。
 ・A1サイズの場合、1/2とする。
 ・A2サイズの場合、7/10とする。

久留米市
 都市建設部建築課

設計事務所 (建築) 山本設計工房
 一級建築士登録 第1-50052号 山本 茂明
 設計協力事務所 (構造・電気・機械) リュウ設計(電気)・コガ企画サービス(機械)




工事 久留米共同福祉施設(共同ホール)解体工事

図面名称 断面図 縮尺 S=1/150 図面番号 A-25

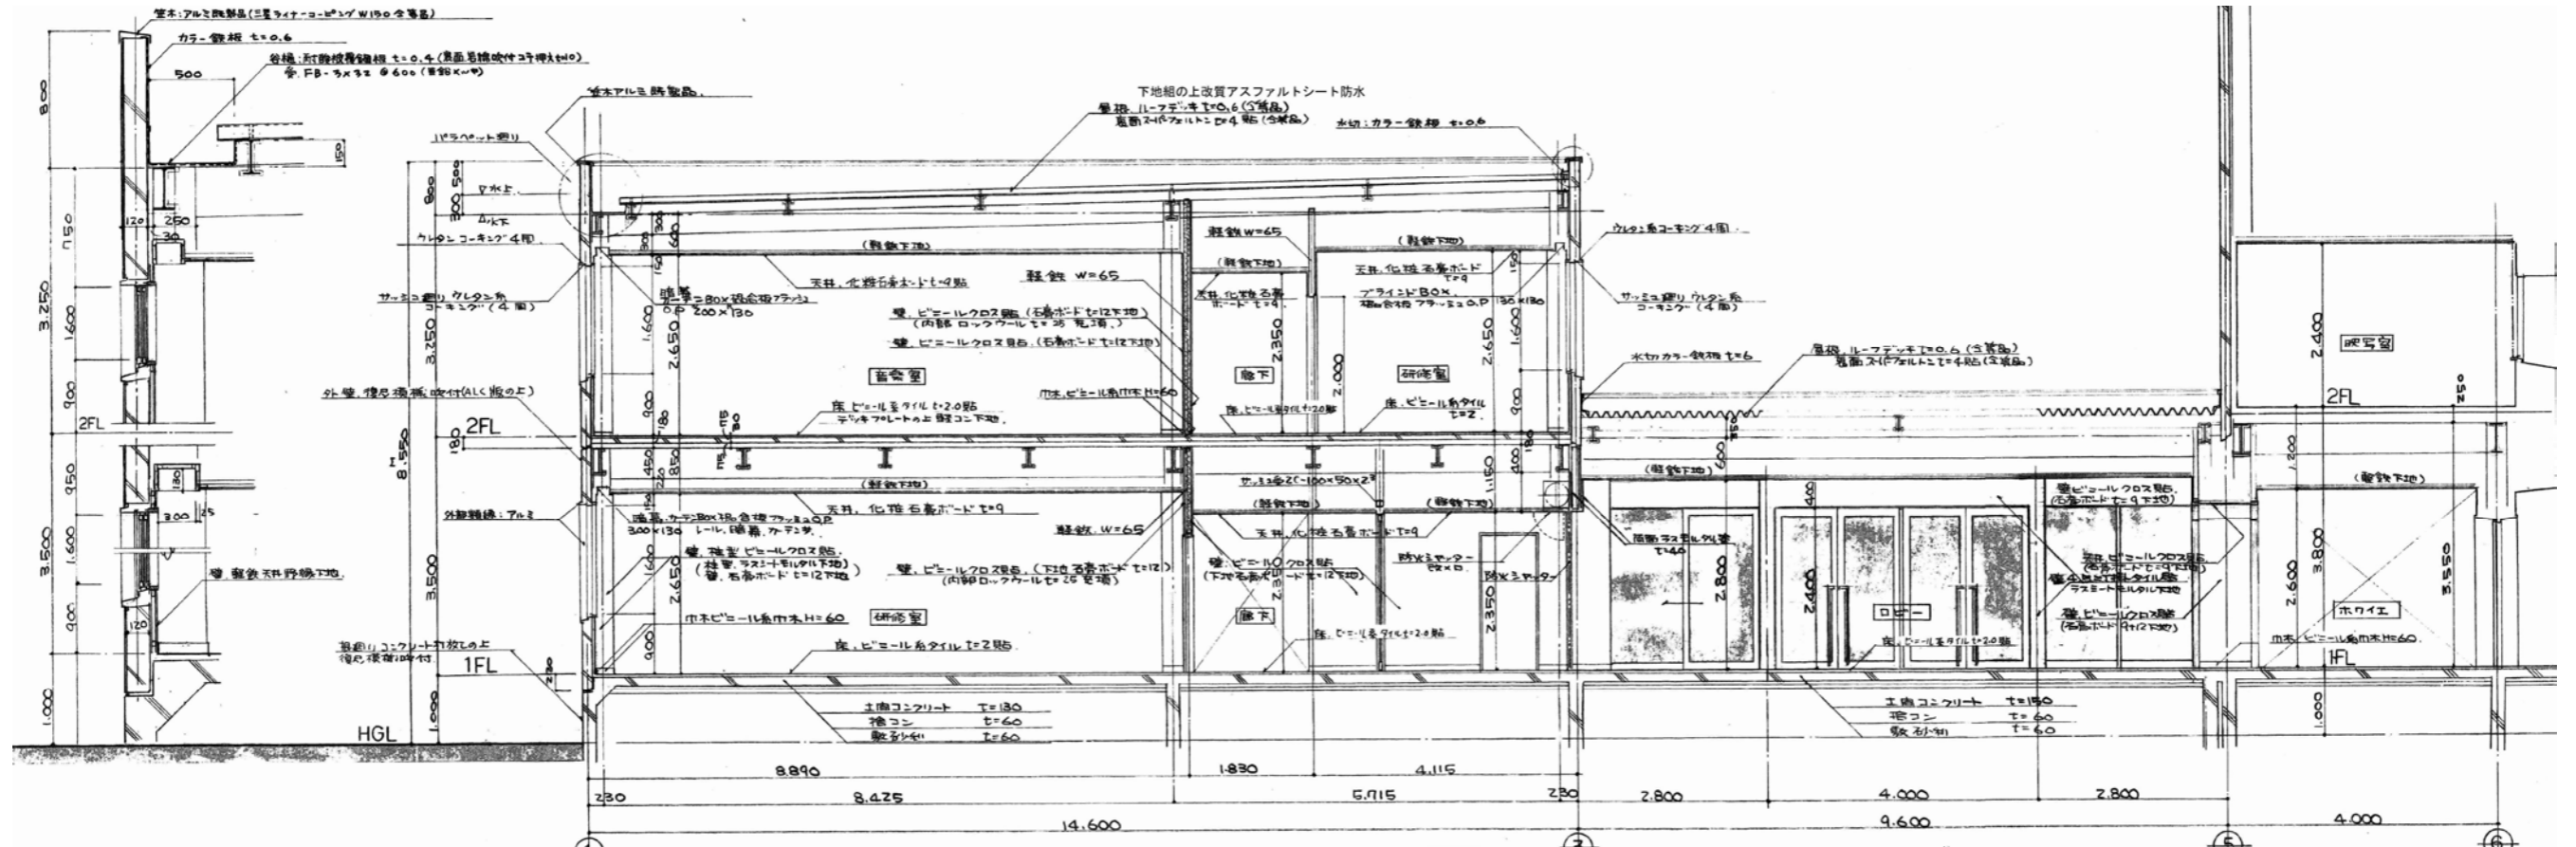

矩計図 (A) S=1/75

耐火措置仕様
 ※ 1F 2Fの柱型天井等の耐火措置は、ラステートセルライト t=40
 ※ 天井から5スラブ下層までの耐火措置は、柱型 岩綿付付工事 t=30
 ※ 壁型 岩綿付付工事 t=30
 ※ 2F除、テラスアールト下階 岩綿付付工事 t=15
 ※ 屋根 ルーフデッキ下階にFRPシート t=4 厚膜 (30分耐火)

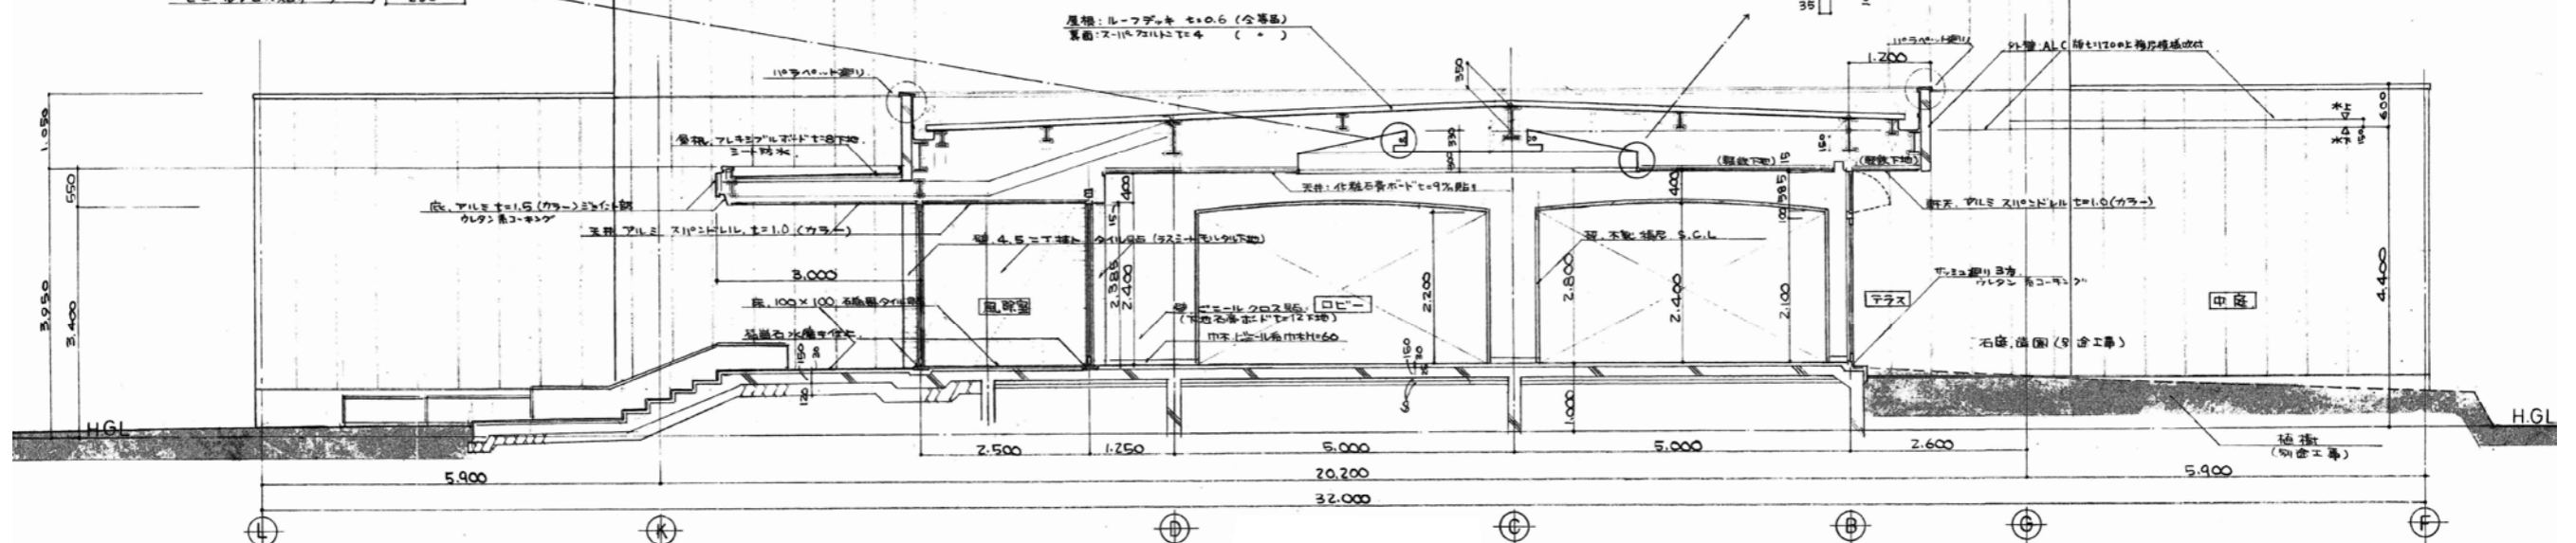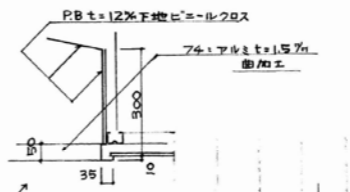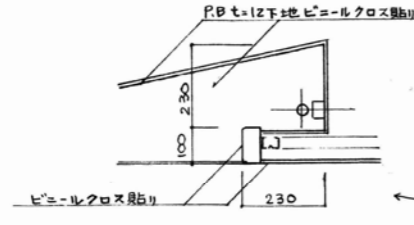

矩計図 (B) S=1/75

特記事項
 図面をA3サイズに縮小する場合の倍率は、下記の通り読み替えるものとする。
 ・A1サイズの場合、1/2とする。
 ・A2サイズの場合、7/10とする。

久留米市
 都市建設部建築課

設計事務所 (建築) 山本設計工房
 一級建築士登録 第1-50052号 山本 茂明

設計協力事務所 (構造・電気・機械) リュウ設計(電気)・コガ企画サービス(機械)

工事 久留米共同福祉施設(共同ホール)解体工事

図面名称 矩計図(1)

縮尺 S=1/75

図面番号 A-26