

耐火構造仕様

スレーブ部分 — 柱間は2F床下まではラスシートモルタル厚t=40
 その他の柱・梁間は岩綿吹付コテ厚t=30
 層間はALC版t=100(30分耐火)

一階部分 — 室内見え出し柱間は天吊りラスシートモルタル厚t=40(40L機械室・通風室等の
 天井がない部分は層間下とす)インバード柱間及び天井内柱間等は
 岩綿吹付コテ厚t=30
 2F床はラスシート下層、岩綿吹付コテ厚t=15
 下層層間はALC版t=100(30分耐火)
 大層間はALC版t=100(30分耐火)

矩計図 (C) S=1/75

特記事項
 図面をA3サイズに縮小する場合の倍率は、下記の通り読み替えるものとする。
 ・A1サイズの場合、1/2とする。
 ・A2サイズの場合、7/10とする。

久留米市
 都市建設部建築課

設計事務所 (建築) 山本設計工房
 一級建築士登録 第1-50052号 山本 茂明


設計協力事務所 (構造・電気・機械) リュウ設計(電気)・コガ企画サービス(機械)

工事
 久留米共同福祉施設(共同ホール)解体工事

図面名称 矩計図 (2)

縮尺 S=1/75

図面番号 A-27

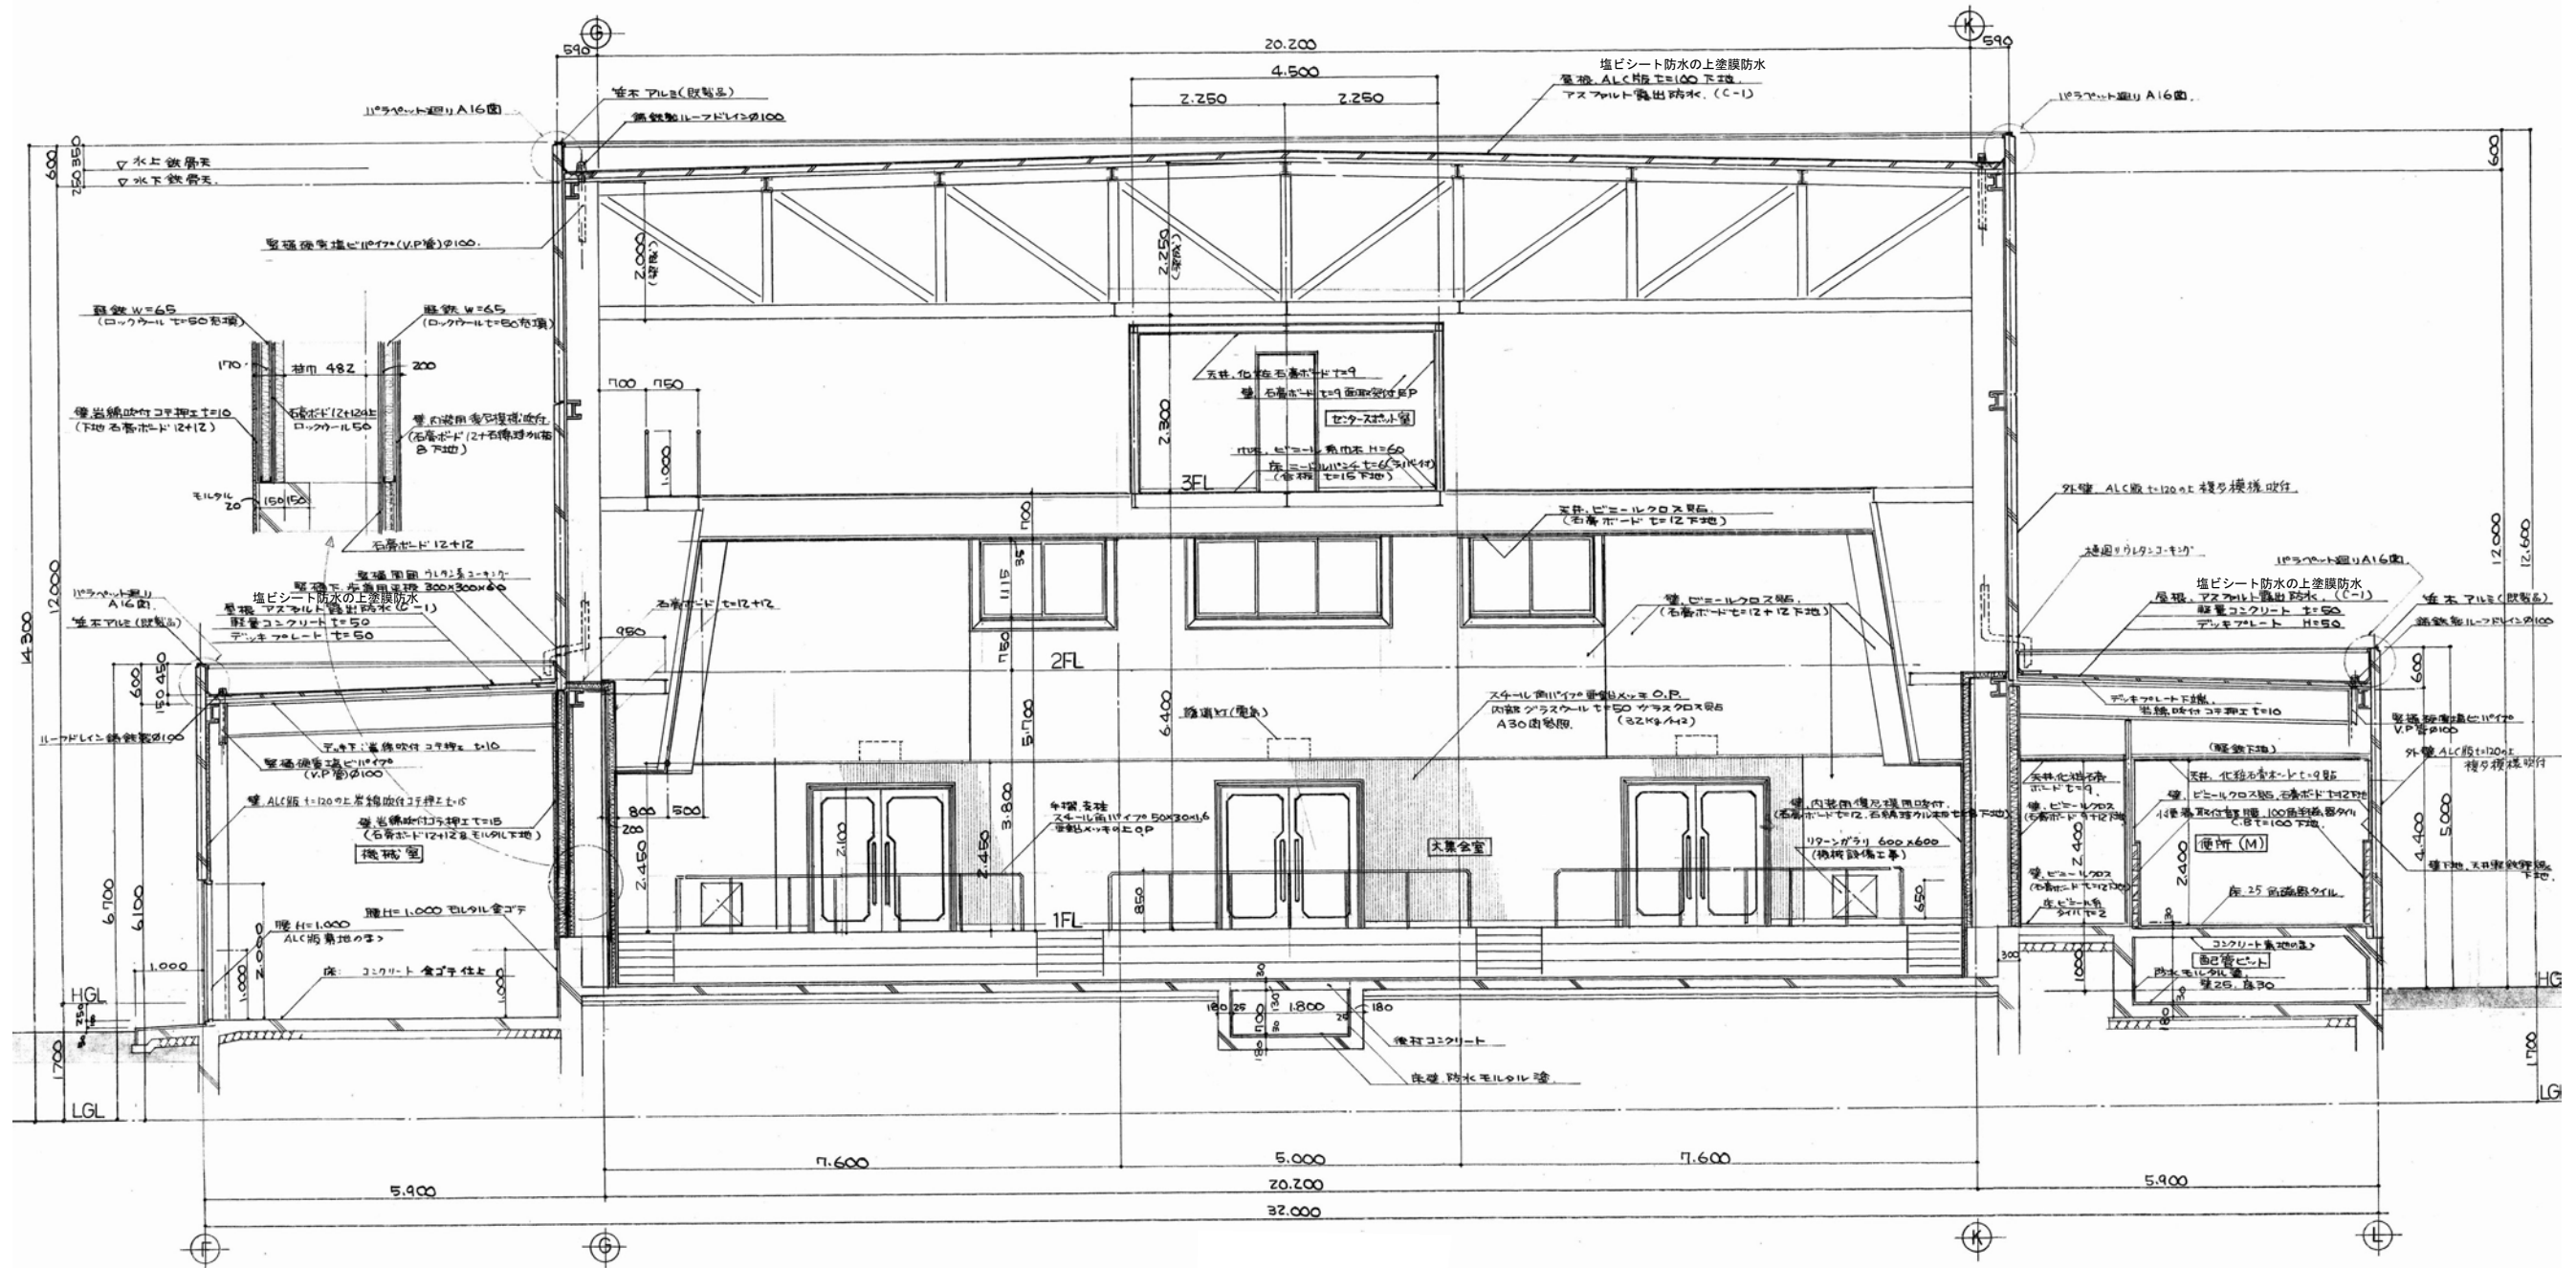

矩計図 (D) S=1/75

特記事項
 図面をA3サイズに縮小する場合の倍率は、下記の通り読み替えるものとする。
 ・A1サイズの場合、1/2とする。
 ・A2サイズの場合、7/10とする。

久留米市
 都市建設部建築課

設計事務所 (建築) 山本設計工房
 一級建築士登録 第1-50052号 山本 茂明
 設計協力事務所 (構造・電気・機械)
 リュウ設計 (電気)・コガ企画サービス (機械)

工事
 久留米共同福祉施設 (共同ホール) 解体工事

図面名称 矩計図 (3)
 縮尺 S=1/75
 図面番号 A-28