



特記事項
 図面をA3サイズに縮小する場合の倍率は、下記の通り読み替えるものとする。
 ・A1サイズの場合、1/2とする。
 ・A2サイズの場合、7/10とする。

久留米市
 都市建設部建築課

設計事務所 (建築) 山本設計工房
 一級建築士登録 第1-50052号 山本 茂明
 設計協力事務所 (構造・電気・機械) リュウ設計 (電気)・コガ企画サービス (機械)

工事 久留米共同福祉施設 (共同ホール) 解体工事

図面名称 階段詳細図 (2) 縮尺 S=1/75 図面番号 A-32

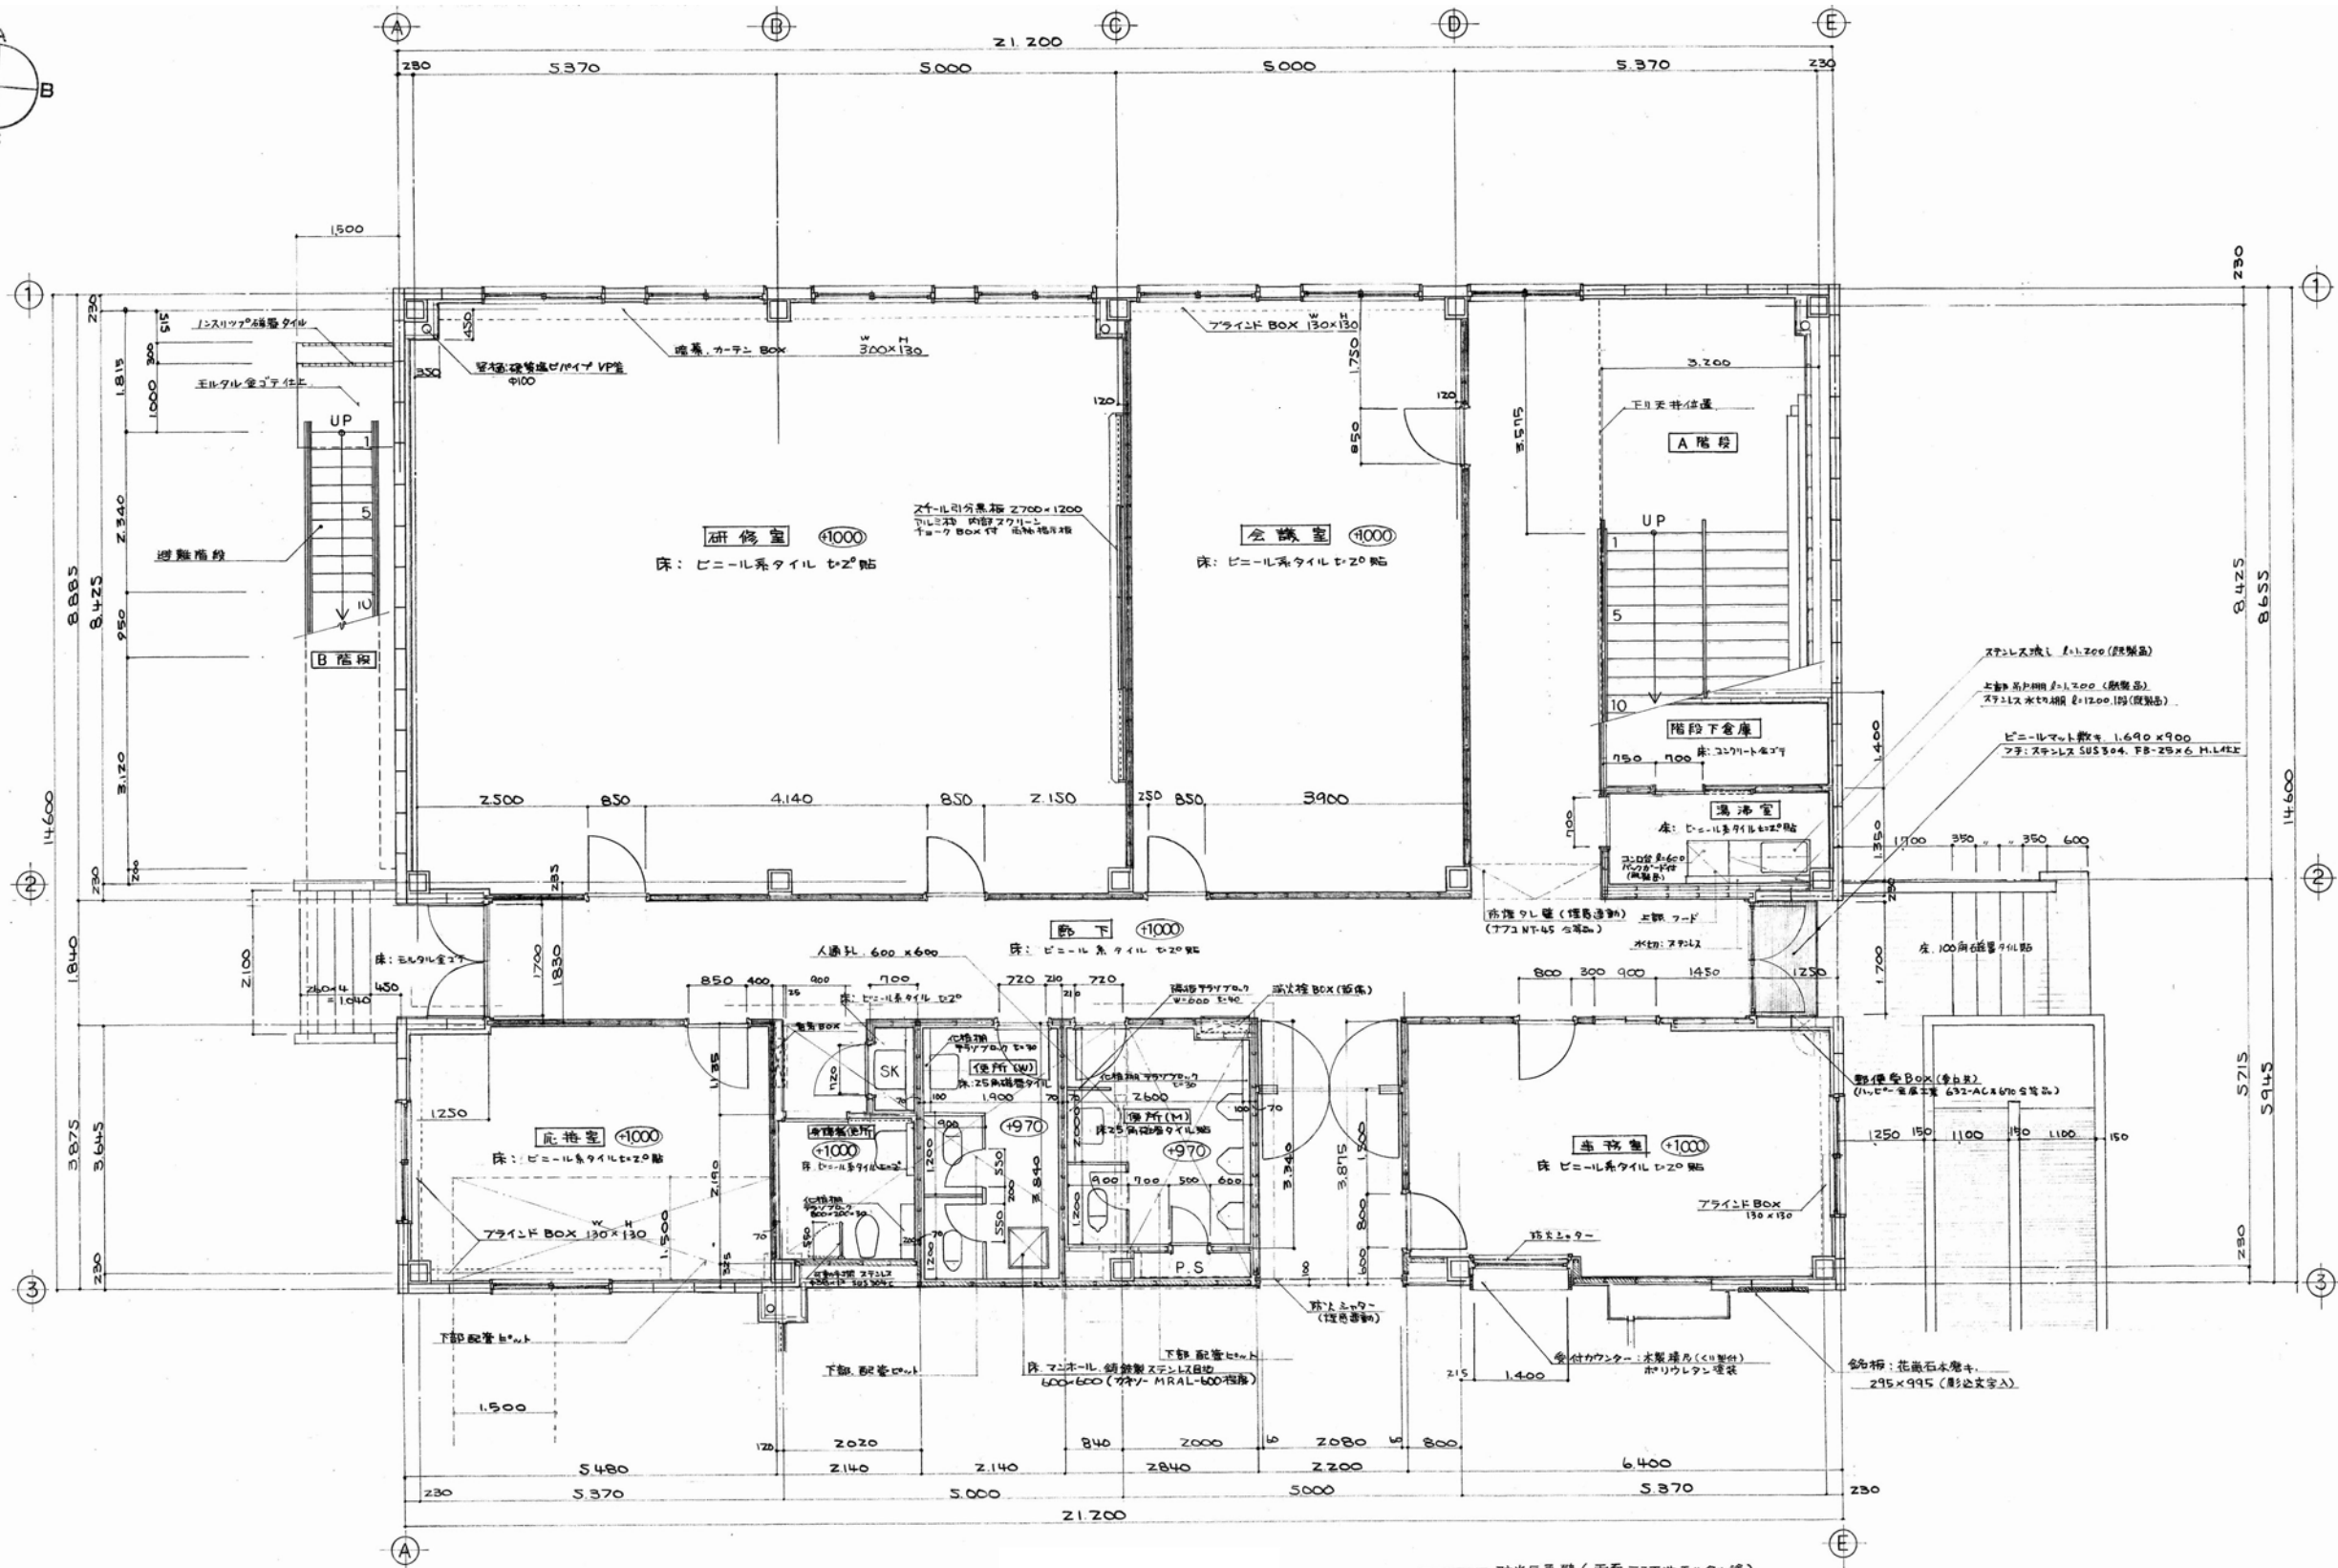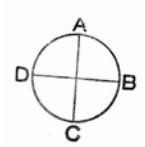

1階平面詳細図(1) S=1/75

防火区画壁(両面フス下地モルタル壁)
 部分はロックウール t=25 充填

特記事項
 図面をA3サイズに縮小する場合の倍率は、下記の通り読み替えるものとする。
 ・A1サイズの場合、1/2とする。
 ・A2サイズの場合、7/10とする。

久留米市
 都市建設部建築課


設計事務所(建築) 山本設計工房
 一級建築士登録 第1-50052号 山本 茂明
 設計協力事務所(構造・電気・機械)
 リュウ設計(電気)・コガ企画サービス(機械)

工事
 久留米共同福祉施設(共同ホール)解体工事

図面名称
 研修棟 1階平面詳細図

縮尺
 S=1/75

図面番号
 A-33

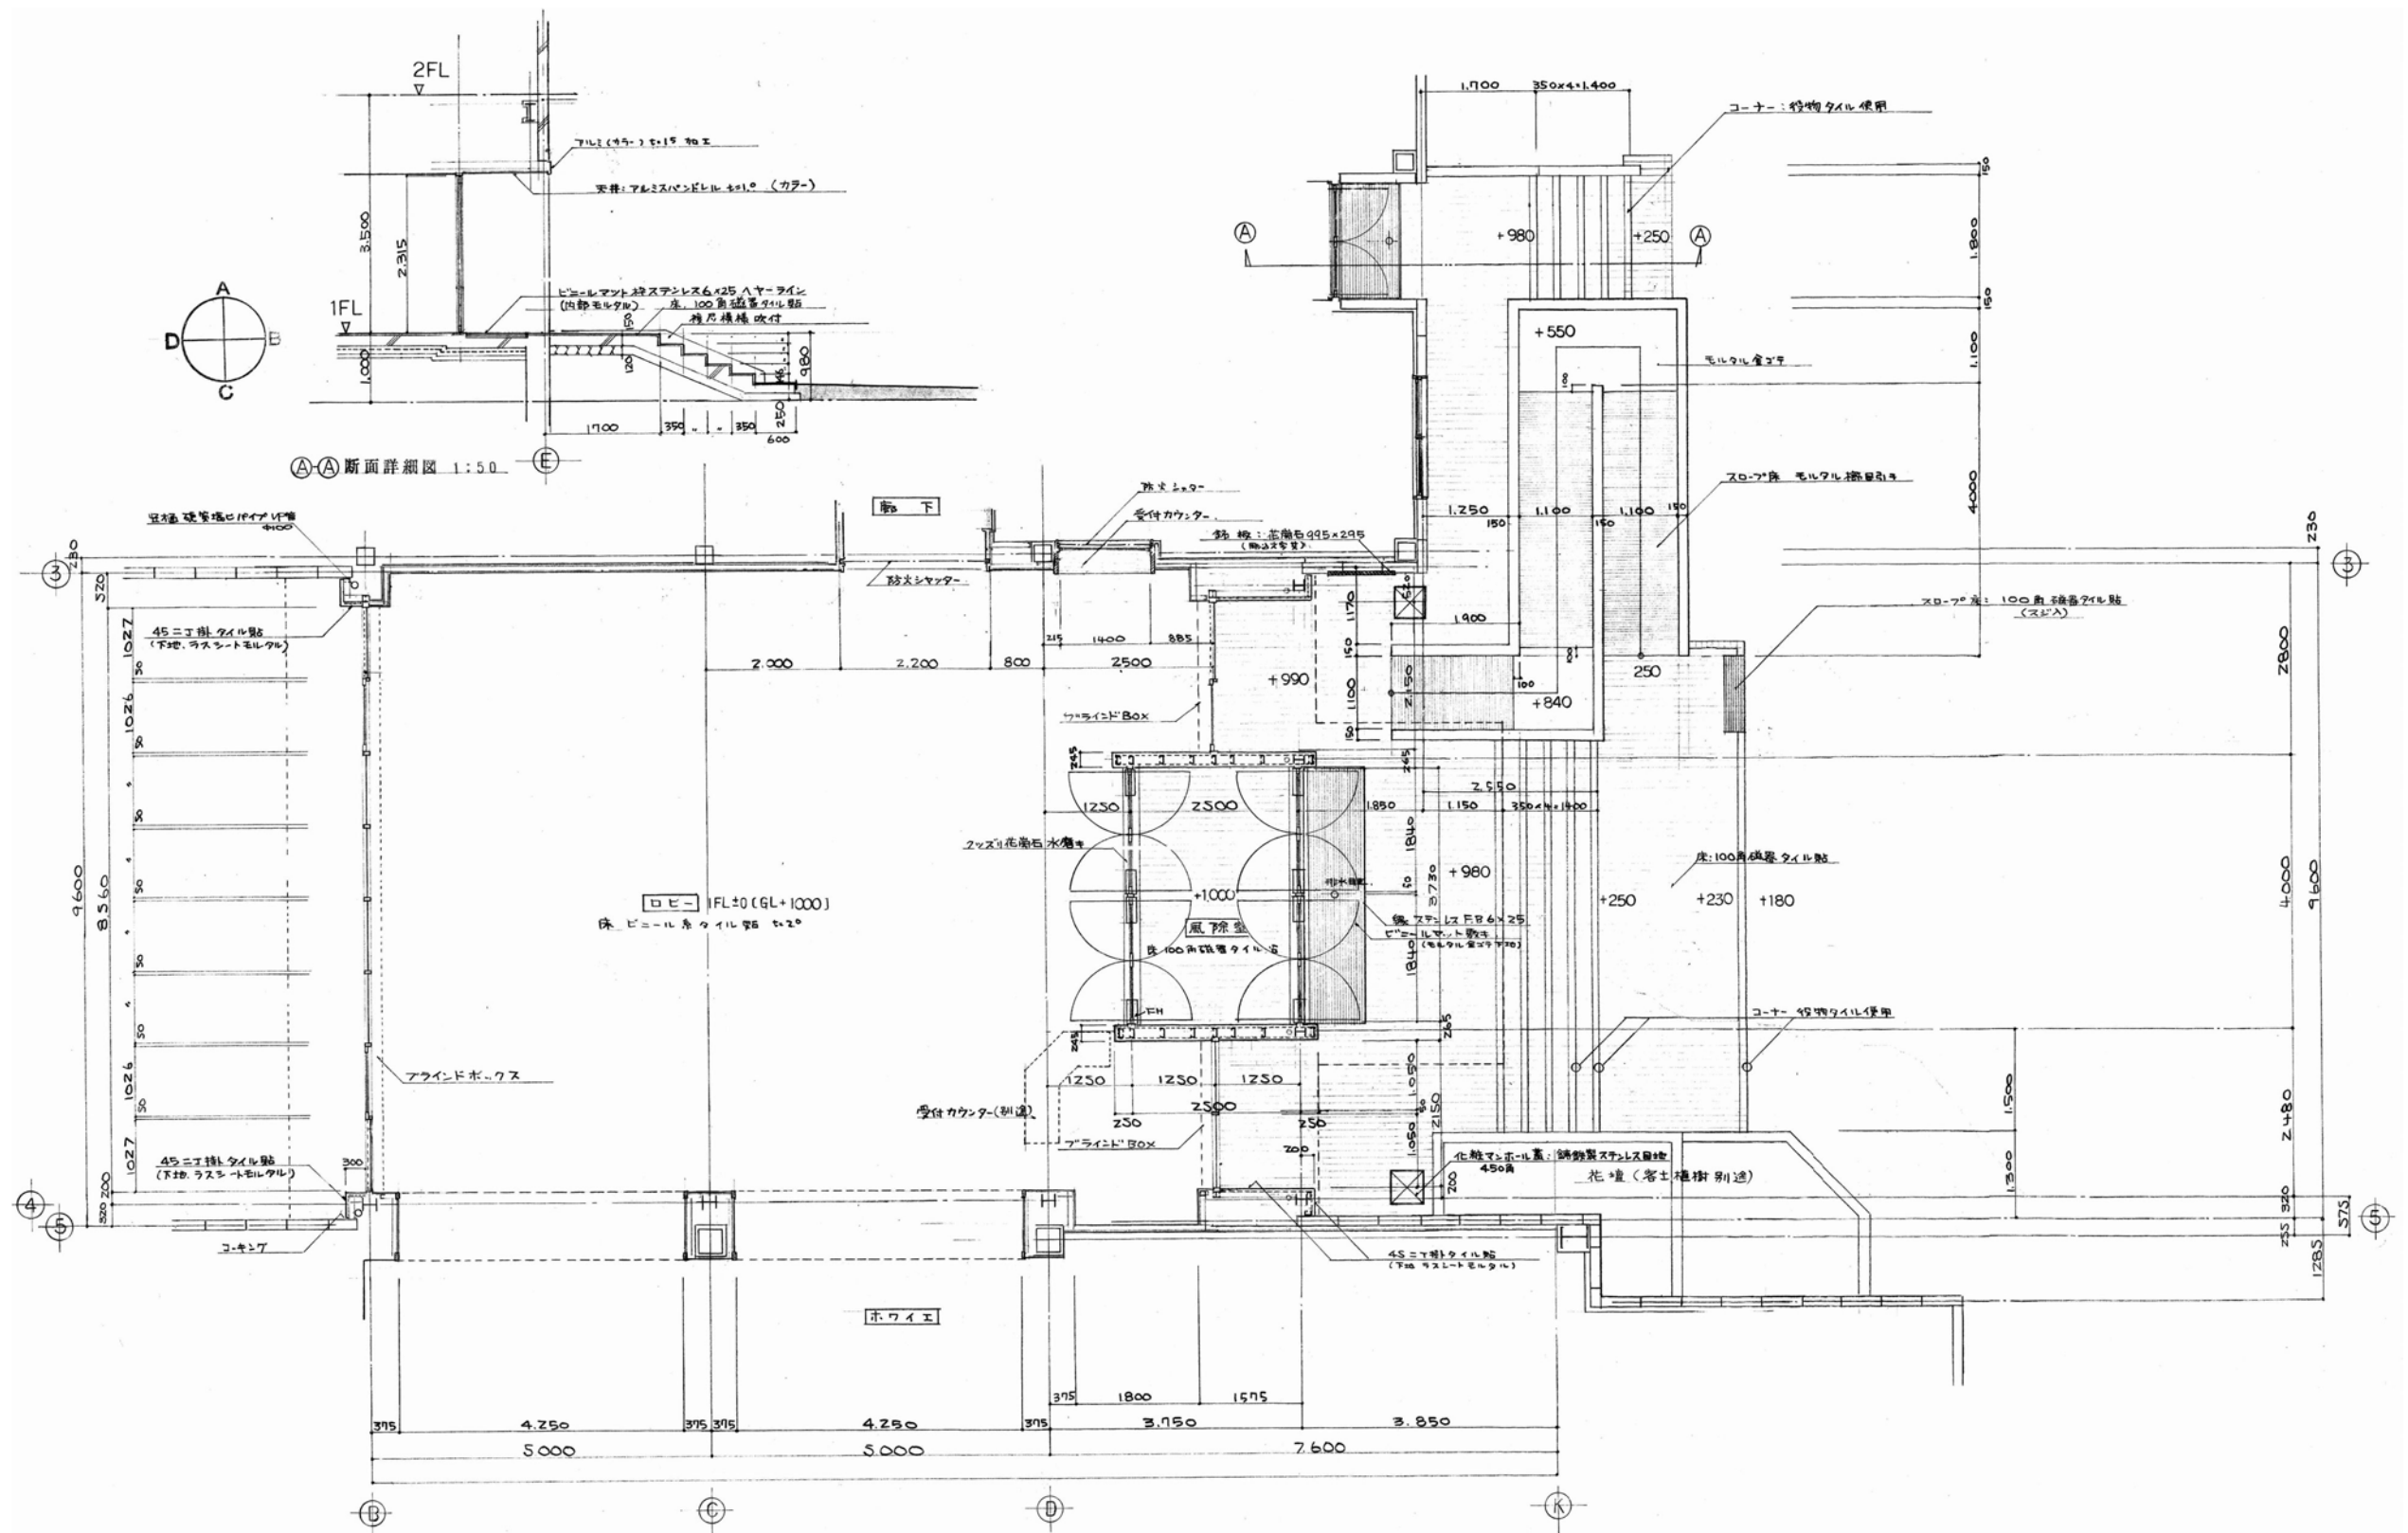

1階平面詳細図(2) S=1/75



特記事項
 図面をA3サイズに縮小する場合の倍率は、下記の通り読み替えるものとする。
 ・A1サイズの場合、1/2とする。
 ・A2サイズの場合、7/10とする。

久留米市
 都市建設部建築課

設計事務所(建築) 山本設計工房
 一級建築士登録 第1-50052号 山本 茂明
 設計協力事務所(構造・電気・機械)
 リュウ設計(電気)・コガ企画サービス(機械)

工事
 久留米共同福祉施設(共同ホール)解体工事

図面名称
 ロビー棟1階平面詳細図
 縮尺
 S=1/75
 図面番号
 A-34

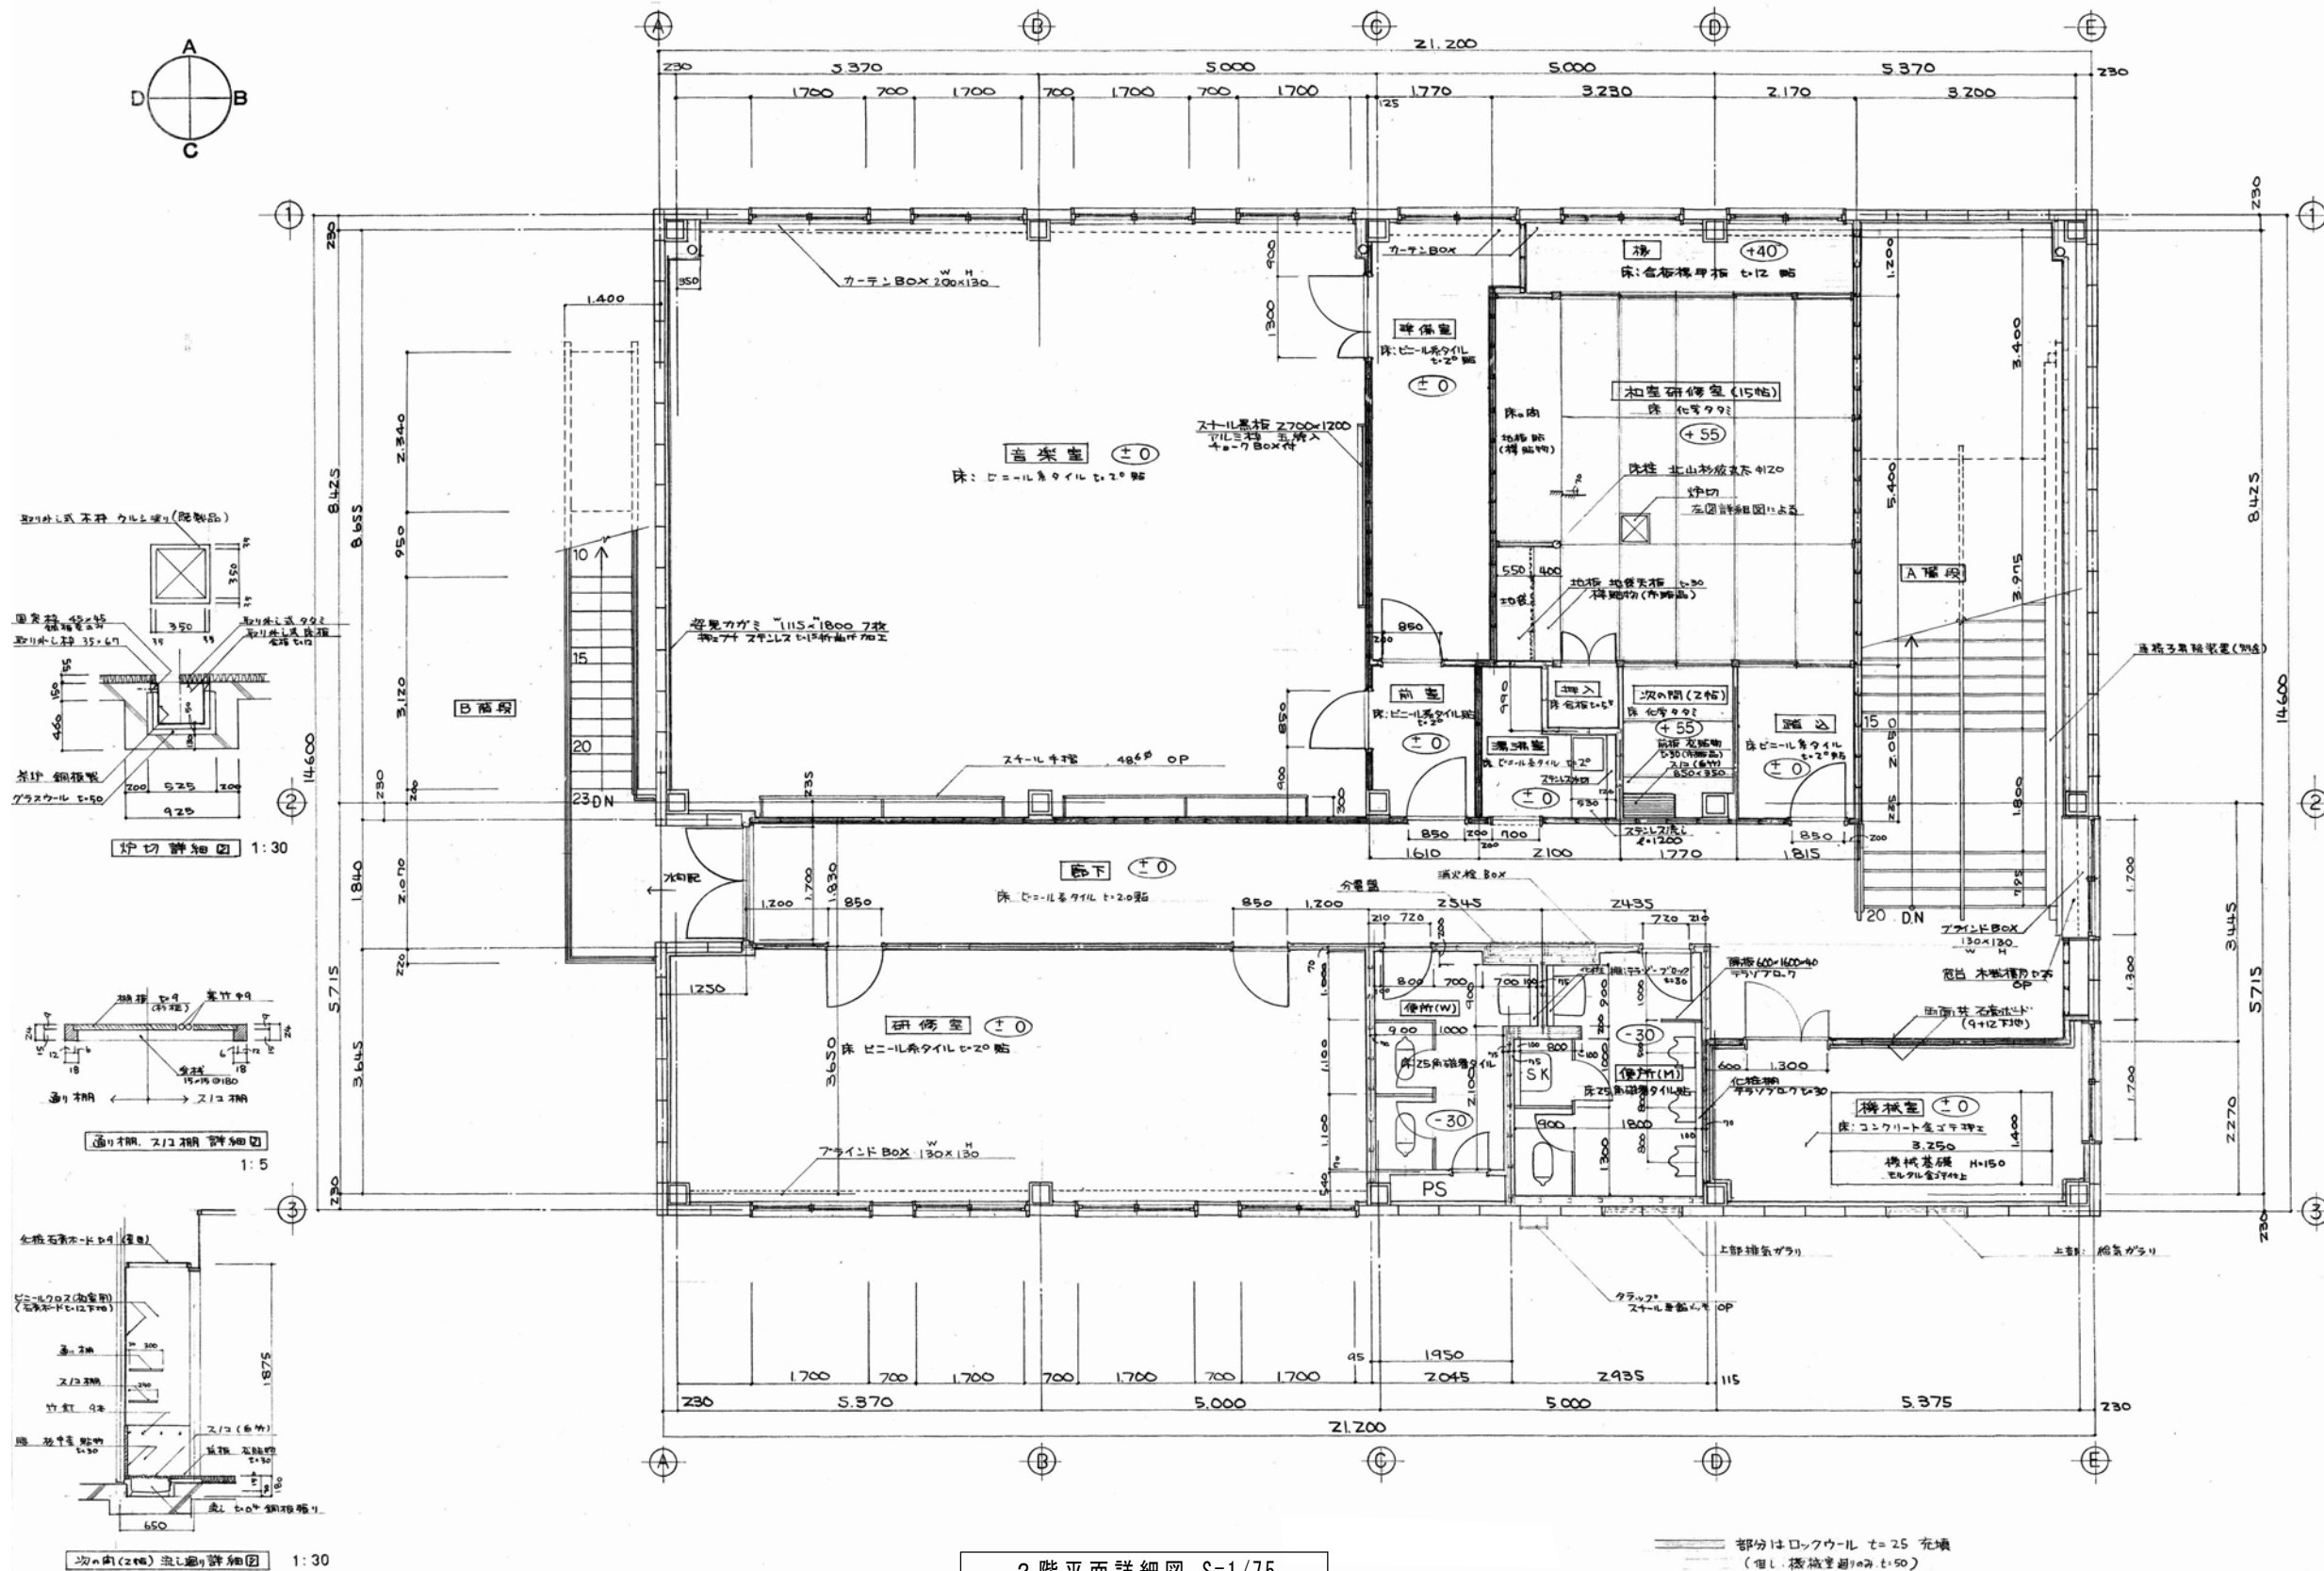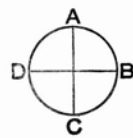

2階平面詳細図 S=1/75

特記事項
 図面をA3サイズに縮小する場合の倍率は、下記の通り読み替えるものとする。
 ・A1サイズの場合、1/2とする。
 ・A2サイズの場合、7/10とする。

久留米市
 都市建設部建築課

設計事務所 (建築) 山本設計工房
 一級建築士登録 第1-50052号 山本 茂明
 設計協力事務所 (構造・電気・機械) リュウ設計(電気)・コガ企画サービス(機械)

工事 久留米共同福祉施設(共同ホール)解体工事
 図面名称 研修棟2階平面詳細図
 縮尺 S=1/75
 図面番号 A-35