


令和4年度量水標設置業務 設置位置平面図一覽

総務部防災対策課


平面図①

No.1

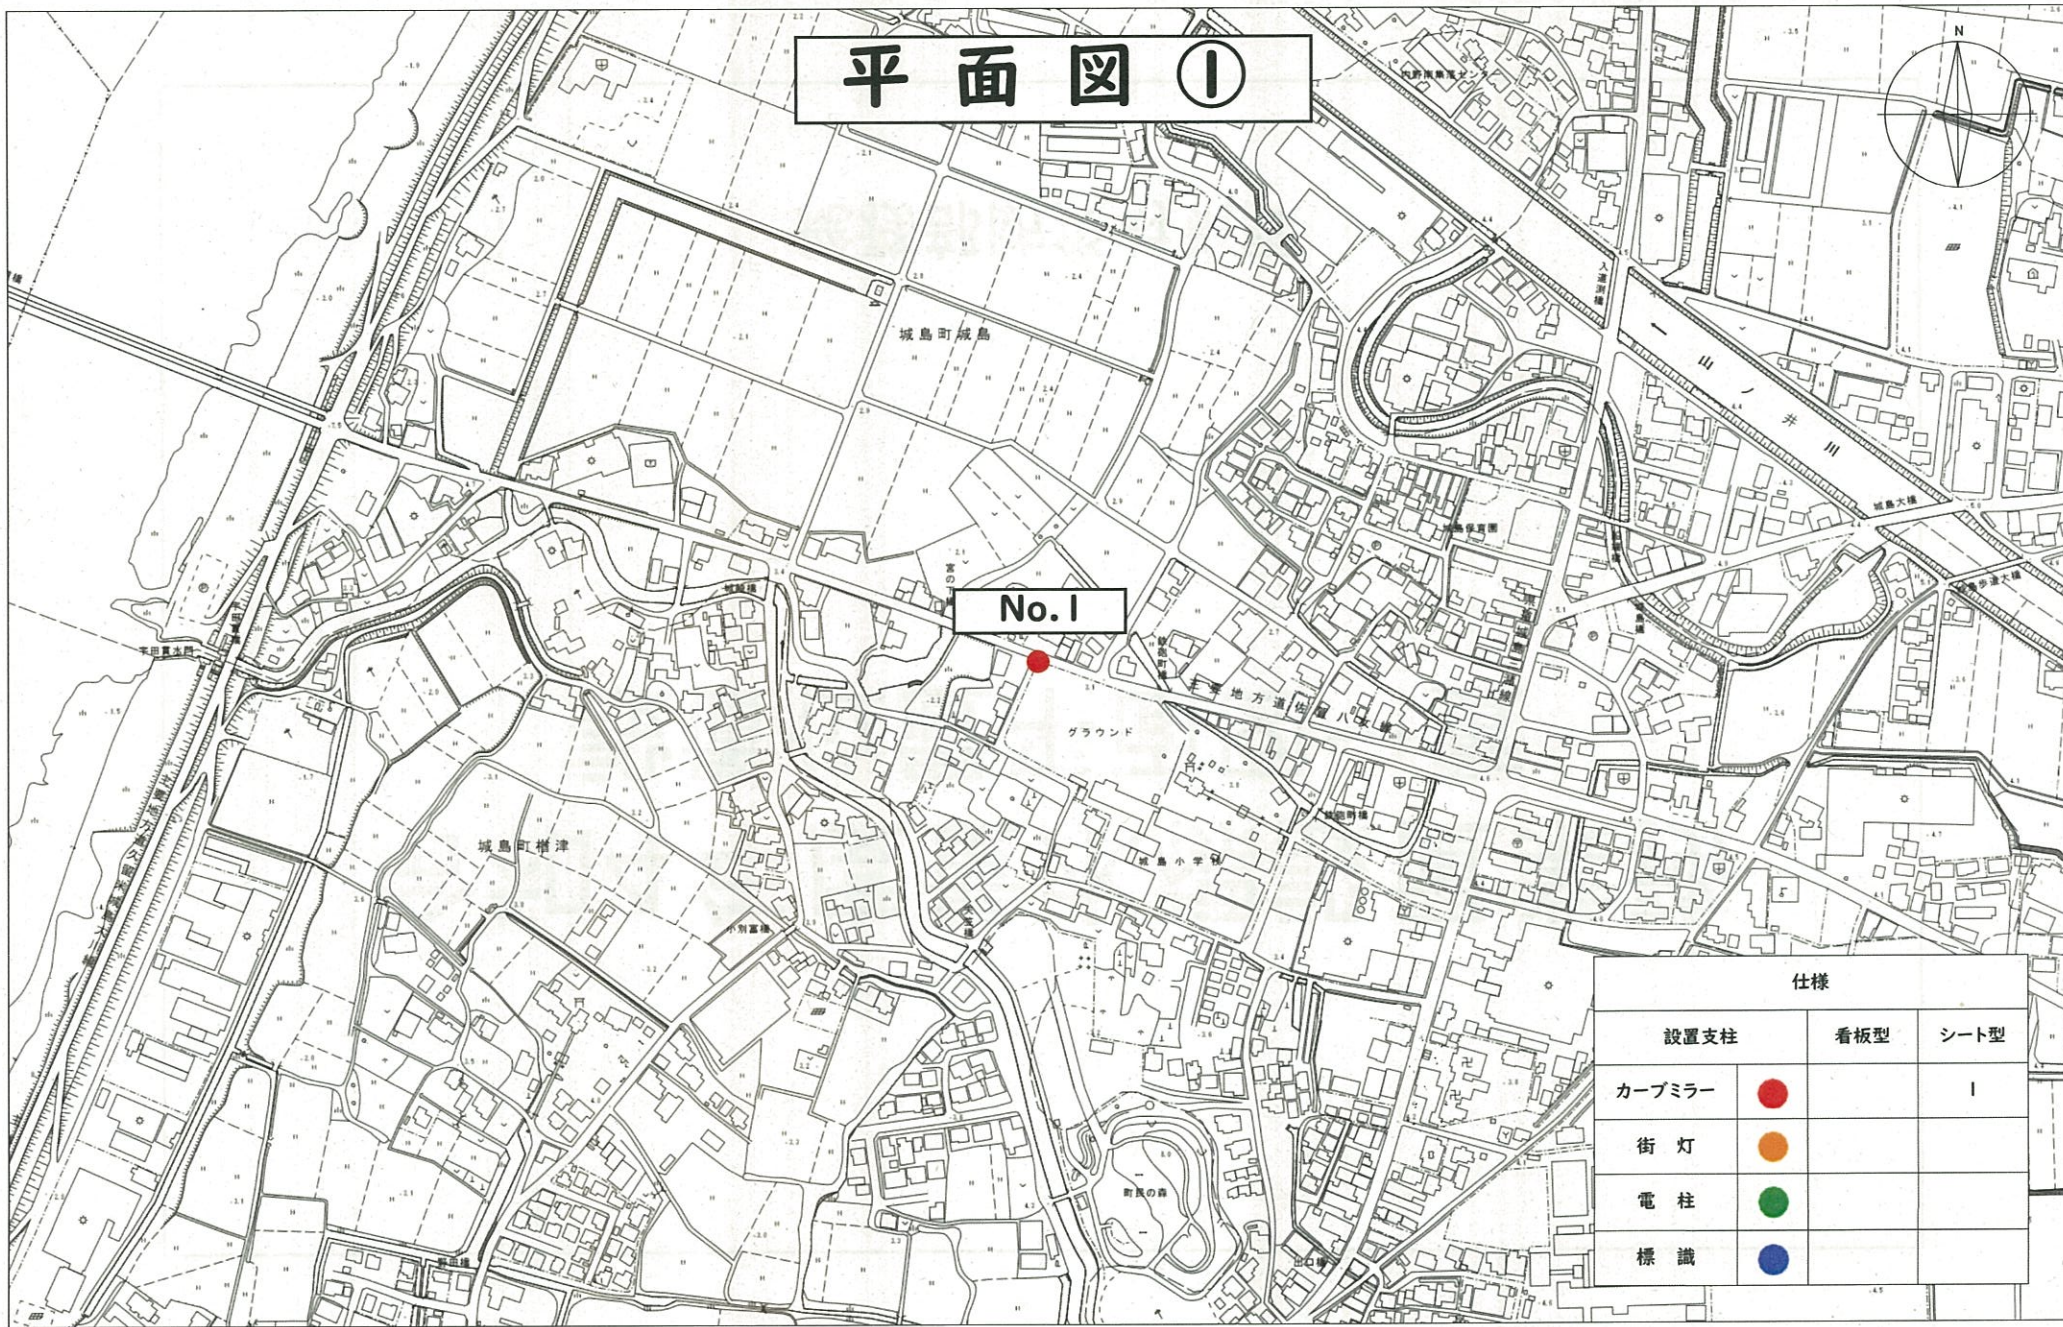

仕様		
設置支柱	看板型	シート型
カーブミラー	●	I
街灯	●	
電柱	●	
標識	●	

平面図②

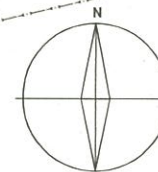

No.2




仕様		
設置支柱	看板型	シート型
カーブミラー	●	I
街灯	●	
電柱	●	
標識	●	

1/5000



平面図③

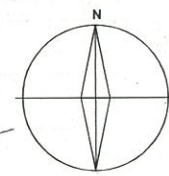


No.3

仕様		
設置支柱	看板型	シート型
カーブミラー	● (Red)	I
街灯	● (Orange)	
電柱	● (Green)	
標識	● (Blue)	

平面図④


No.4

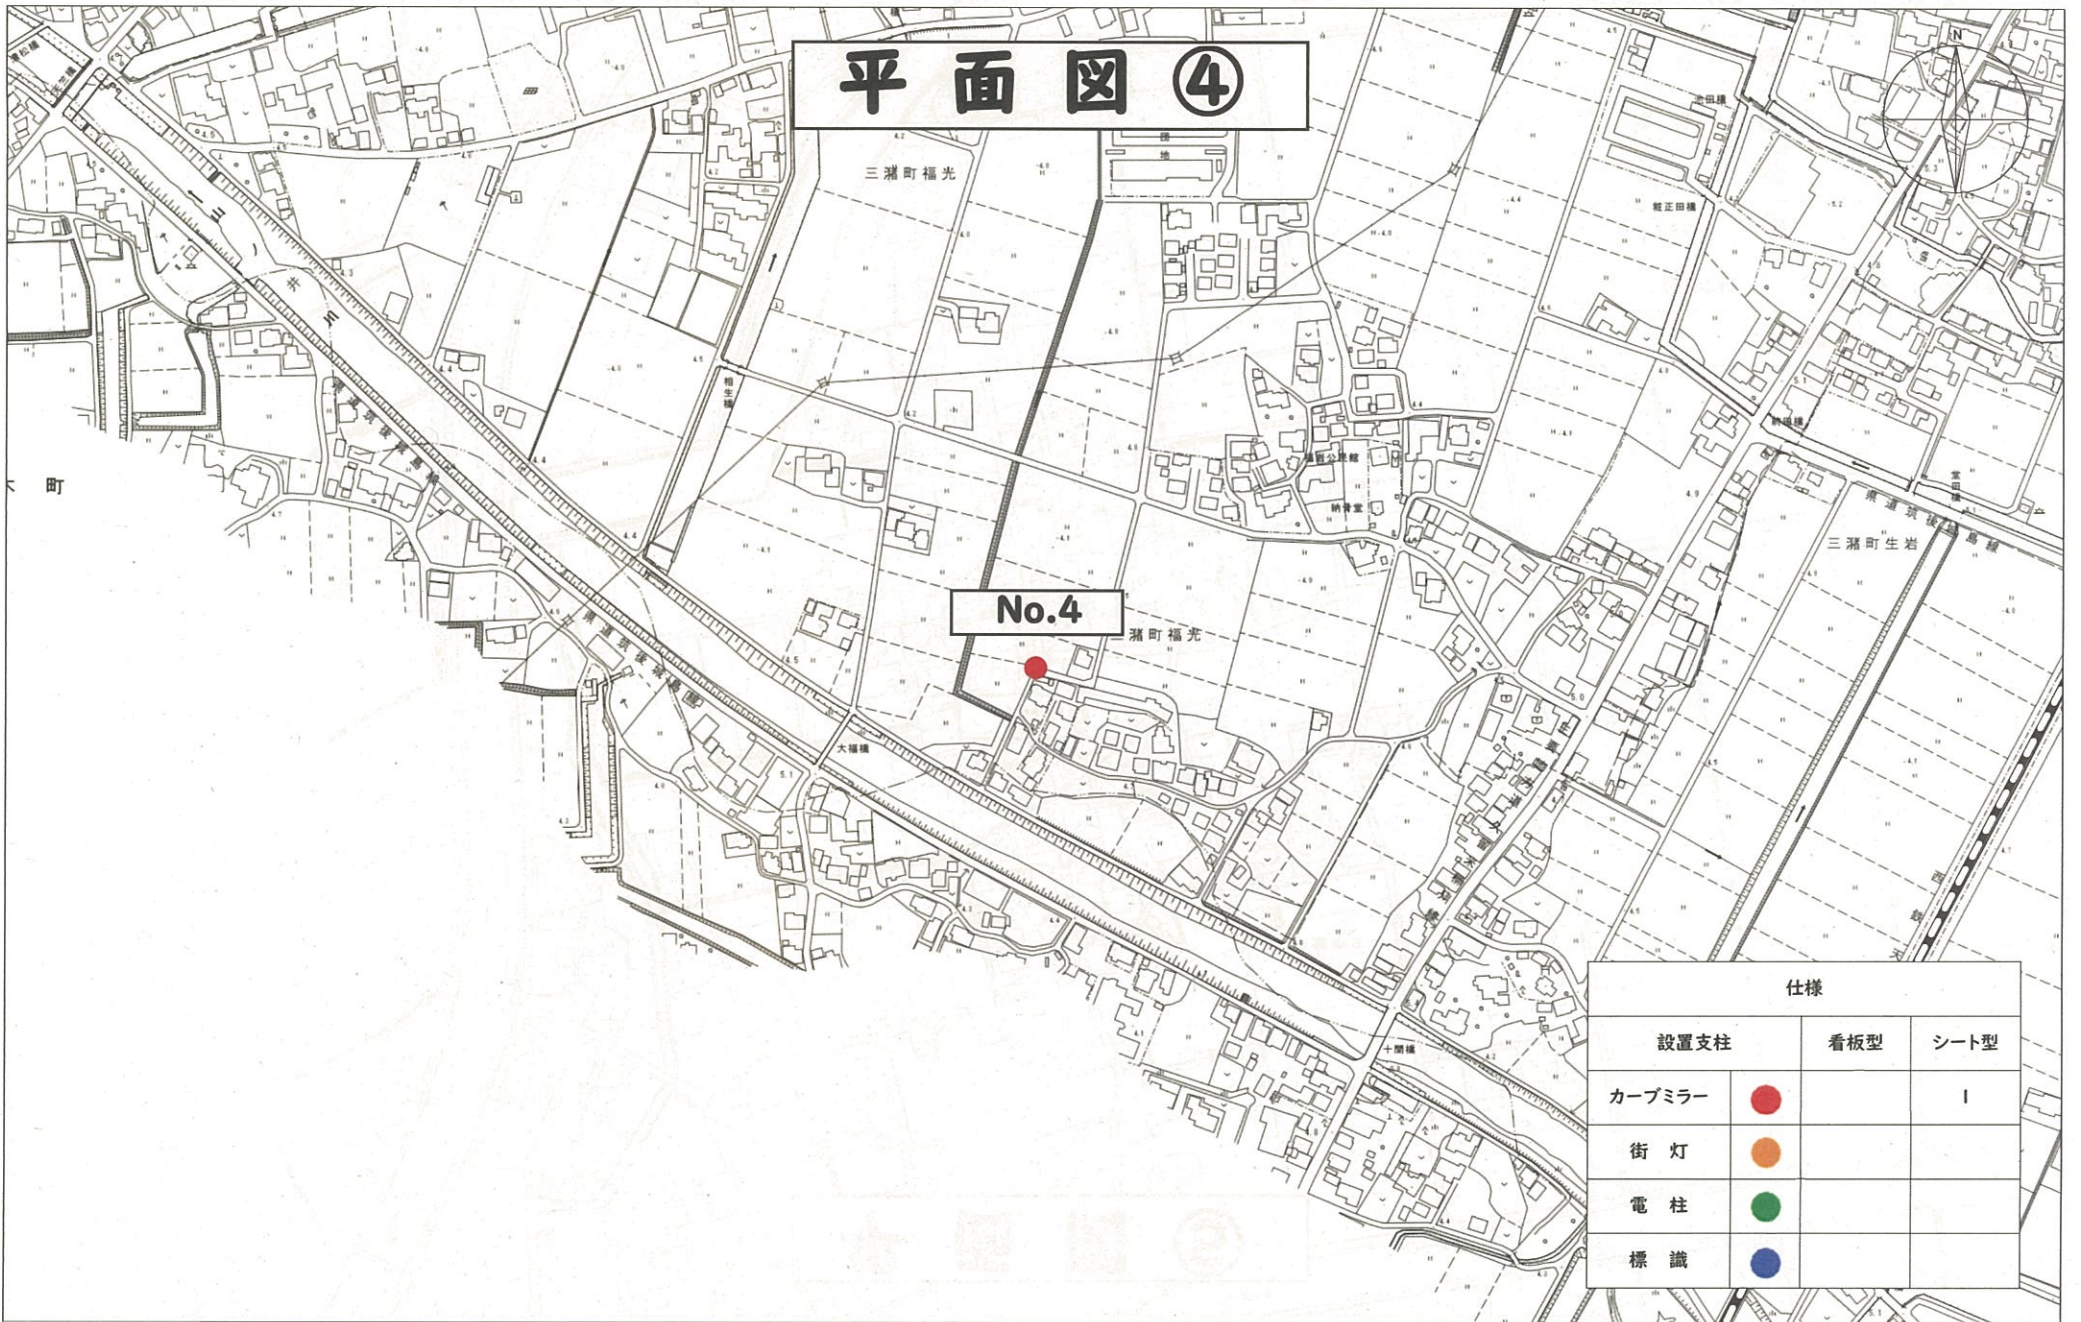

仕様		
設置支柱	看板型	シート型
カーブミラー	●	1
街灯	●	
電柱	●	
標識	●	

平面図⑤

No.5

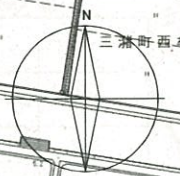

仕様		
設置支柱	看板型	シート型
カーブミラー	●	I
街灯	●	
電柱	●	
標識	●	

平面図⑥



No.6



仕様		
設置支柱	看板型	シート型
カーブミラー	●	I
街灯	●	
電柱	●	
標識	●	

平面図⑦



No.7

No.8



仕様			
設置支柱	看板型	シート型	
カーブミラー	●	I	
街灯	●	I	
電柱	●		
標識	●		