

# 平面図 24




No.47

仕様		
設置支柱	看板型	シート型
カーブミラー	●	
街灯	●	
電柱	●	
標識	●	I



# 平面図 25

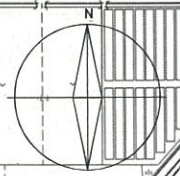

北野町今山

No.48

村西公園

北野小学校

北野小学校

(途中)

北野町陣屋

### 仕様

設置支柱	看板型	シート型
カーブミラー	●	I
街灯	●	
電柱	●	
標識	●	



# 平面図 26

No.49

仕様		
設置支柱	看板型	シート型
カーブミラー	●	
街灯	●	
電柱	●	
標識	●	





平面图 27

No.51

No.50

仕様		
設置支柱	看板型	シート型
カーブミラー	●	2
街灯	●	
電柱	●	
標識	●	



# 平面図 28



No.53

No.54


No.52

設置支柱	仕様	
	看板型	シート型
カーブミラー	● (Red)	1
街灯	● (Orange)	2
電柱	● (Green)	
標識	● (Blue)	



鳥 栖 市

# 平面図 29

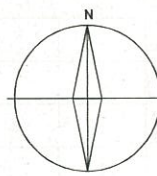

No.55

No.56

No.57

久 留 米 市


仕様		
設置支柱	看板型	シート型
カーブミラー	●	
街 灯	●	3
電 柱	●	
標 識	●	

1/5000





# 平面図 30

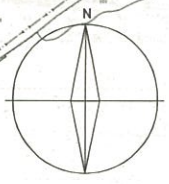

みやき町

向木橋  
切通川

城島町下田

No.58

城島リバーサイドゴルフ場

神  
埼  
市

江見上排水施設  
江見中排水施設  
江見下排水施設  
江見排水門

山ノ井水門


仕様			
設置支柱	看板型	シート型	
カーブミラー	●	I	
街灯	●		
電柱	●		
標識	●		

1/5000






# 平面図 31

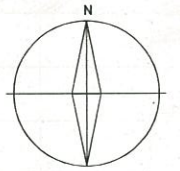

神 埼

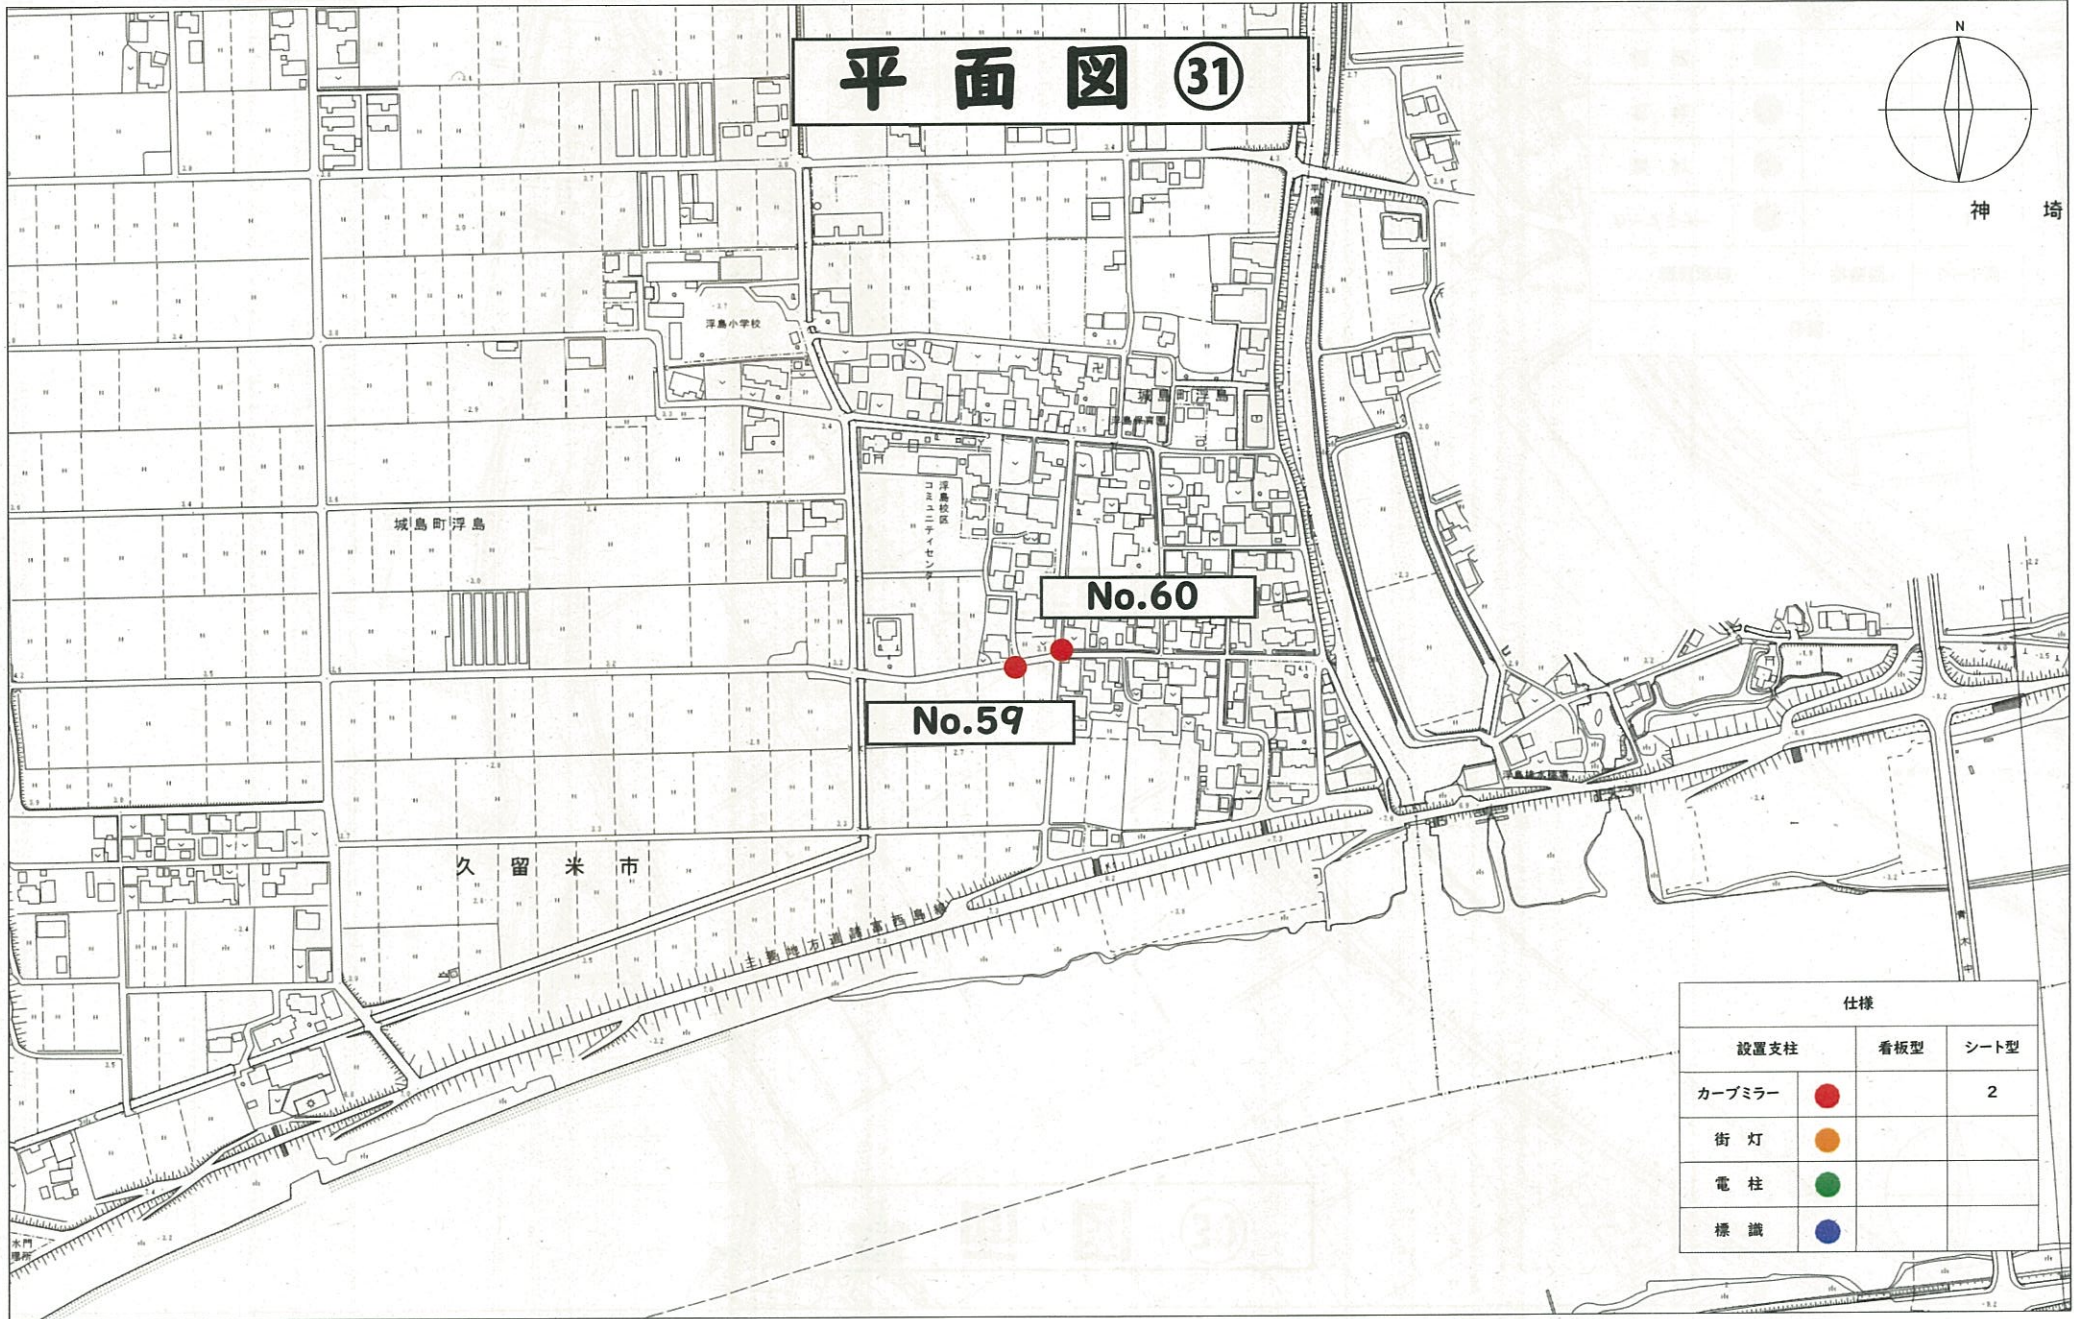

仕様		
設置支柱	看板型	シート型
カーブミラー	●	2
街 灯	●	
電 柱	●	
標 識	●	

1/5000





# 平面図 32



No.64

No.61

No.62

No.63

城島町江上上



大木町

大木

仕様		
設置支柱	看板型	シート型
カーブミラー ●		4
街灯 ●		
電柱 ●		
標識 ●		



# 平面図 33

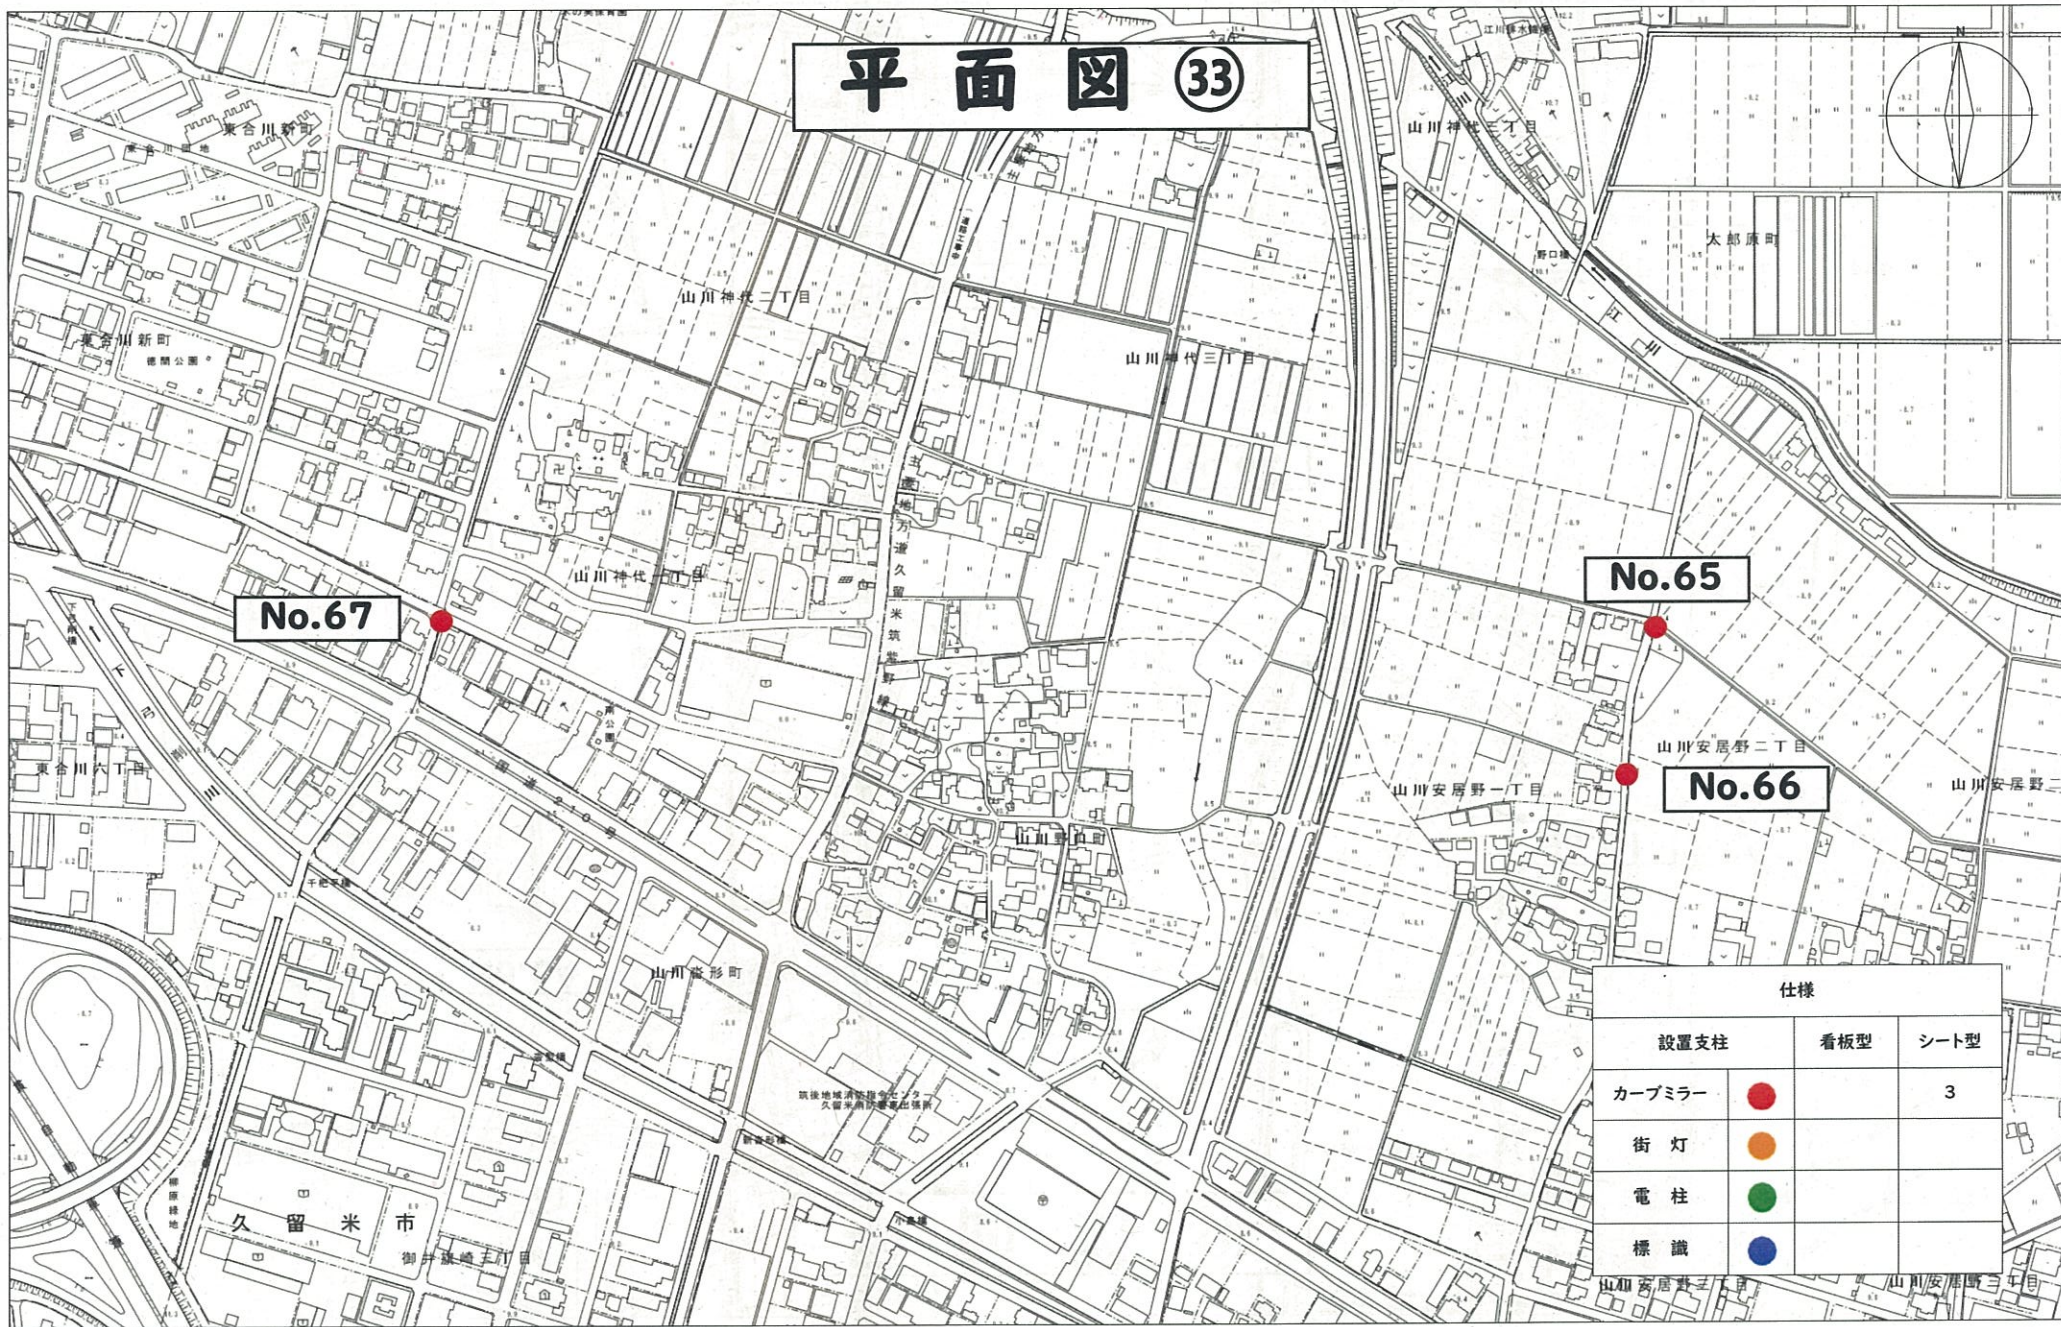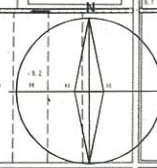

No.67

No.65

No.66

仕様		
設置支柱	看板型	シート型
カーブミラー	●	3
街灯	●	
電柱	●	
標識	●	