


J R 久留米駅東西自由通路・駅前広場 配置図

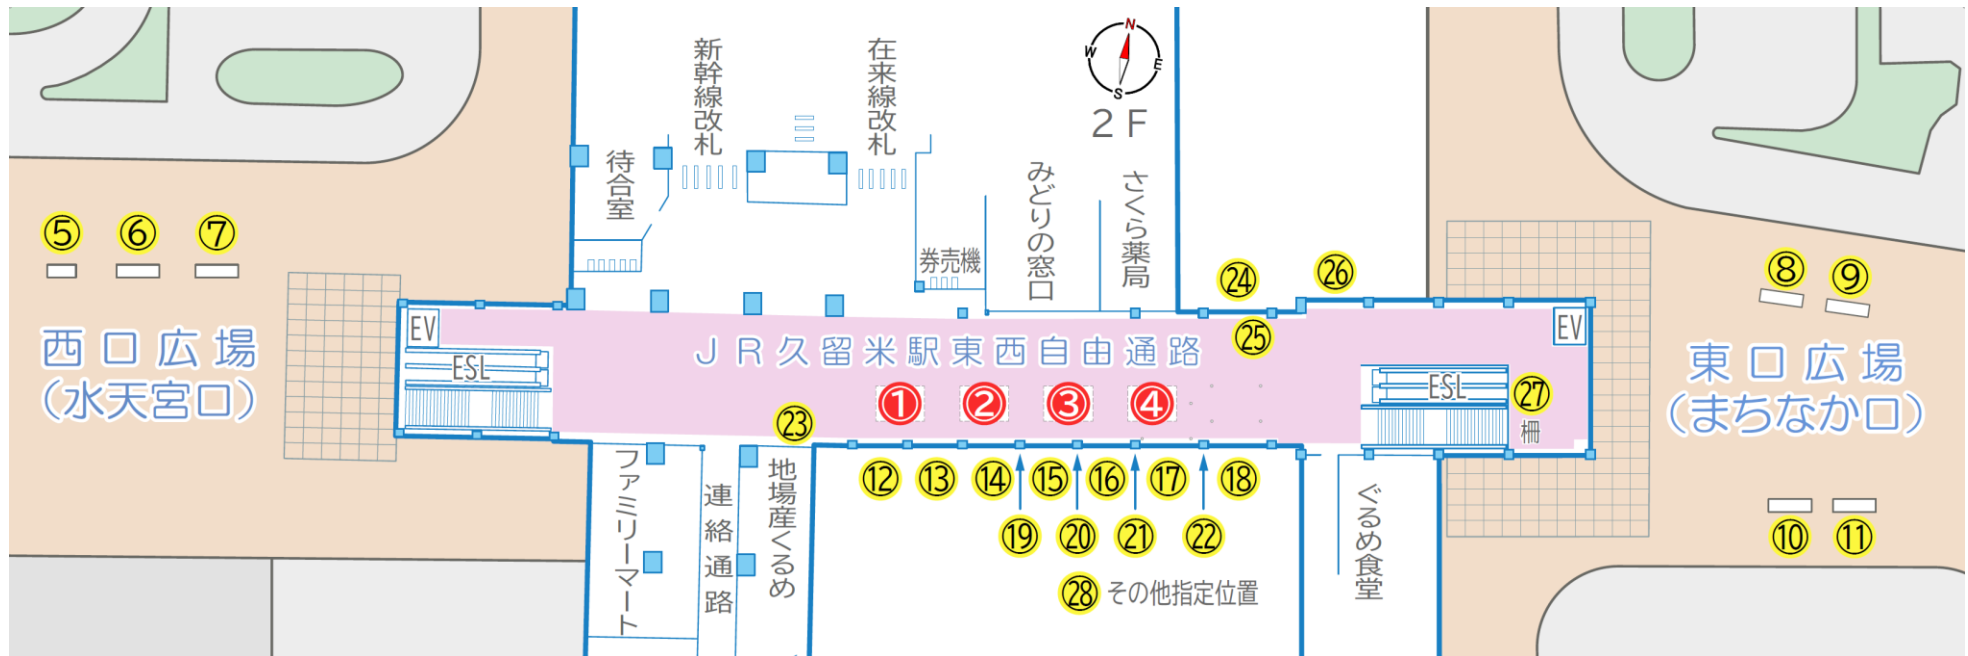

(注釈)

- 原則として、「物品の販売」は①・②、「物品の展示」は③・④のスペースで利用可能です。
- ⑤～⑳ は公用目的でのみ利用可能です。
- 利用状況に応じて調整させていただくことがあります。