

<h1 style="margin: 0;">当初設計書</h1>	設		精	
	計		算	

<p>起工番号 : 河維(委)第12号</p> <p>会計年度 : 令和 5 年度</p> <p>事業名 : 調整池維持修繕事業</p> <p>工事名 : 金丸川貯留施設外除草等業務委託</p> <p>設計部課名 : 都市建設部公園土木管理事務所</p> <p>工事場所 : 久留米市 国分町外 地内</p>	<p>工期 : 契約締結の翌日から令和6年3月31日まで</p> <p>単価世代 : 令和5年03月03日 公共</p> <p>諸経費率 : 公共 令和04年10月01日</p>
--	---

設	(当初設計)								
計	<table style="width: 100%; border: none;"> <tr> <td style="width: 15%;">除草</td> <td style="width: 15%;">A = 28,825m²</td> </tr> <tr> <td>植栽剪定</td> <td>A = 851m²</td> </tr> <tr> <td>施設清掃・点検</td> <td>A = 13.5ha</td> </tr> <tr> <td>施設側溝等浚渫</td> <td>L = 1,516m</td> </tr> </table>	除草	A = 28,825m ²	植栽剪定	A = 851m ²	施設清掃・点検	A = 13.5ha	施設側溝等浚渫	L = 1,516m
除草	A = 28,825m ²								
植栽剪定	A = 851m ²								
施設清掃・点検	A = 13.5ha								
施設側溝等浚渫	L = 1,516m								
の									
概									
要									

令和 5 年度

設計書総括情報 (当初)

工 事 名		金丸川貯留施設外除草等業務委託			設 計 部 課 名	都市建設部公園土木管理事務所	
単 価 情 報	単 価 区 分	県土整備部			諸 経 費 工 種	公園街路管理業務	
	単 価 適 用 地 区	久留米1:久留米市(旧田主丸・北野・城島・三潴を除く)			施 工 地 域 補 正	市街地(DID補正)(2)	
	単 価 適 用 世 代	当 初			前 払 い	補正無し	
		令和05年03月03日 公共			諸経費調整区分		
		当 初					適 用
本 工 事 費 1							
工 事 価 格 計							
消 費 税 相 当 額							
設 計 工 事 費							
					当 初 設 計 額		

本 工 事 費 内 訳 書

費 目 ・ 工 種 ・ 種 別 ・ 細 目	数 量	単 位	単 価	金 額	明細単価番号	基 準
公園街路管理業務01	1	式				
金丸川貯留施設維持管理業務	1	式			明 1 号	
桃太郎川親水施設維持管理業務	1	式			明 2 号	
上津・藤光1号調整池維持管理業務	1	式			明 3 号	
上津・藤光2号調整池維持管理業務	1	式			明 4 号	
上津・藤光3号調整池維持管理業務	1	式			明 5 号	
上津・藤光4号調整池維持管理業務	1	式			明 6 号	
上津・藤光5号調整池維持管理業務	1	式			明 7 号	
上津・藤光6号調整池維持管理業務	1	式			明 8 号	
上津・藤光7号調整池維持管理業務	1	式			明 9 号	
上津・藤光8号調整池維持管理業務	1	式			明 10 号	
直接委託費計						

本 工 事 費 内 訳 書

費 目 ・ 工 種 ・ 種 別 ・ 細 目	数 量	単 位	単 価	金 額	明細単価番号	基 準
共通仮設費計	1	式				
共通仮設費(率化)	1	式				
共通仮設費率分	1	式				
純委託費	1	式				
現場管理費	1	式				
委託原価	1	式				
一般管理費等	1	式				
委託価格	1	式				
消費税等相当額	1	式				
合計						

金丸川貯留施設外除草等業務委託

【 第 1 号 明細書 】

金丸川貯留施設維持管理業務

1 式 当り

名 称 ・ 規 格	数 量	単 位	単 価	金 額	明細単価番号	基 準
芝生機械刈 (手押しロータリーモア4PS) 底版部 集草、搬出あり	19,200	m2			単 1 号	
草刈 肩掛式 下段芝生地 集草、搬出あり	244	m2			単 2 号	
除草 手抜き 上段芝生地・植栽 集草、搬出あり	420	m2			単 3 号	
寄植刈込み H=1.2m未満	392	m2			単 4 号	
側溝・流入部・放流部浚渫 運搬含む	1,516	m			単 5 号	
施設清掃・点検 運搬費含む	10.9	ha			単 6 号	
計						

金丸川貯留施設外除草等業務委託

【 第 2 号 明細書 】

桃太郎川親水施設維持管理業務

1 式 当り

名 称 ・ 規 格	数 量	単 位	単 価	金 額	明細単価番号	基 準
施設清掃・点検 運搬費含む	0.4	ha			単 6 号	
計						

金丸川貯留施設外除草等業務委託

【 第 3 号 明細書 】

上津・藤光1号調整池維持管理業務

1 式 当り

名 称 ・ 規 格	数 量	単 位	単 価	金 額	明細単価番号	基 準
除草、集草(人力)、梱包、積込・荷卸(総合) ハトガイト式(刈幅150cm) 梱包無し	262	m2			P 1 号	
除草、集草(人力)、梱包、積込・荷卸(総合) 肩掛式(カッタ径255mm) 梱包無し	110	m2			P 2 号	
運搬(堤防除草) DID区間有り ダンプトラック 2t積級 梱包無し	0.372	千m2			P 3 号	
宮ノ陣クリーンセンター処分費(刈草) 0.4kg/m ² 136.3円/10kg*0.4kg/m ²	372	m2				
寄植刈込み H= 1 . 2 m未満	19	m2			単 4 号	
計						

金丸川貯留施設外除草等業務委託

【 第 4 号 明細書 】

上津・藤光2号調整池維持管理業務

1 式 当り

名 称 ・ 規 格	数 量	単 位	単 価	金 額	明細単価番号	基 準
除草、集草(人力)、梱包、積込・荷卸(総合) 肩掛式(カッタ径255mm) 梱包無し	60	m2			P 4 号	
運搬(堤防除草) DID区間有り ダンプトラック 2t積級 梱包無し	0.06	千m2			P 3 号	
宮ノ陣クリーンセンター処分費(刈草) 0.4kg/m ² 136.3円/10kg*0.4kg/m ²	60	m2				
計						

金丸川貯留施設外除草等業務委託

【 第 5号 明細書 】

上津・藤光3号調整池維持管理業務

1 式 当り

名 称 ・ 規 格	数 量	単 位	単 価	金 額	明細単価番号	基 準
除草、集草(人力)、梱包、積込・荷卸(総合) ハトガイト式(刈幅150cm) 梱包無し	995	m2			P 1号	
除草、集草(人力)、梱包、積込・荷卸(総合) 肩掛式(カタ径255mm) 梱包無し	202	m2			P 2号	
運搬(堤防除草) DID区間有り ダンプトラック 2t積級 梱包無し	1,197	千m2			P 3号	
宮ノ陣クリーンセンター処分費(刈草) 0.4kg/m ² 136.3円/10kg*0.4kg/m ²	1,197	m2				
寄植刈込み H= 1 . 2 m未満	72	m2			単 4号	
計						

金丸川貯留施設外除草等業務委託

【 第 6号 明細書 】

上津・藤光4号調整池維持管理業務

1 式 当り

名 称 ・ 規 格	数 量	単 位	単 価	金 額	明細単価番号	基 準
除草、集草(人力)、梱包、積込・荷卸(総合) ハトガイト式(刈幅150cm) 梱包無し	1,160	m2			P 1号	
除草、集草(人力)、梱包、積込・荷卸(総合) 肩掛式(カタ径255mm) 梱包無し	170	m2			P 2号	
運搬(堤防除草) DID区間有り ダンプトラック 2t積級 梱包無し	1.33	千m2			P 3号	
宮ノ陣クリーンセンター処分費(刈草) 0.4kg/m ² 136.3円/10kg*0.4kg/m ²	1,330	m2				
寄植刈込み H= 1 . 2 m未満	44	m2			単 4号	
計						

金丸川貯留施設外除草等業務委託

【 第 7 号 明細書 】

上津・藤光5号調整池維持管理業務

1 式 当り

名 称 ・ 規 格	数 量	単 位	単 価	金 額	明細単価番号	基 準
除草、集草(人力)、梱包、積込・荷卸(総合) ハトガイト式(刈幅150cm) 梱包無し	676	m2			P 1 号	
除草、集草(人力)、梱包、積込・荷卸(総合) 肩掛式(カッタ径255mm) 梱包無し	265	m2			P 2 号	
運搬(堤防除草) DID区間有り ダンプトラック 2t積級 梱包無し	0.941	千m2			P 3 号	
宮ノ陣クリーンセンター処分費(刈草) 0.4kg/m ² 136.3円/10kg*0.4kg/m ²	941	m2				
寄植刈込み H= 1 . 2 m未満	41	m2			単 4 号	
計						

金丸川貯留施設外除草等業務委託

【 第 8 号 明細書 】

上津・藤光6号調整池維持管理業務

1 式 当り

名 称 ・ 規 格	数 量	単 位	単 価	金 額	明細単価番号	基 準
除草、集草(人力)、梱包、積込・荷卸(総合) ハトガイト式(刈幅150cm) 梱包無し	561	m2			P 1 号	
除草、集草(人力)、梱包、積込・荷卸(総合) 肩掛式(カッタ径255mm) 梱包無し	125	m2			P 2 号	
運搬(堤防除草) DID区間有り ダンプトラック 2t積級 梱包無し	0.686	千m2			P 3 号	
宮ノ陣クリーンセンター処分費(刈草) 0.4kg/m ² 136.3円/10kg*0.4kg/m ²	686	m2				
寄植刈込み H= 1 . 2 m未満	42	m2			単 4 号	
計						

金丸川貯留施設外除草等業務委託

【 第 10 号 明細書 】

上津・藤光8号調整池維持管理業務

1 式 当り

名 称 ・ 規 格	数 量	単 位	単 価	金 額	明細単価番号	基 準
除草、集草(人力)、梱包、積込・荷卸(総合) ハトガイト式(刈幅150cm) 梱包無し	1,671	m2			P 1 号	
除草、集草(人力)、梱包、積込・荷卸(総合) 肩掛式(カタ径255mm) 梱包無し	186	m2			P 2 号	
運搬(堤防除草) DID区間有り ダンプトラック 2t積級 梱包無し	1,857	千m2			P 3 号	
宮ノ陣クリーンセンター処分費(刈草) 0.4kg/m ² 136.3円/10kg*0.4kg/m ²	1,857	m2				
寄植刈込み H= 1 . 2 m未満	61	m2			単 4 号	
計						

特記仕様書

第一節 一般事項

1. (適用)

この仕様書は市が管理する街路樹及び公園等の管理業務委託契約履行の全般に適用する。

2. (軽微な変更)

契約書及び仕様書に定める範囲内での軽微な変更、または、業務施行上当然必要なものについては監督職員の指示に従い受注者において、異議なく施行するものとする。

3. (疑義の委任)

この仕様書に定める事項について疑義を生じた場合、または、仕様書に定めのない管理業務の細目については、監督職員の指示に従うものとする。

4. (仕様の委任)

委託業務の施行にあたってはこの仕様書によるほか、必要に応じて別に定める仕様細部事項によるものとする。

第二節 作業工程表、及び報告書類の提出

1. (作業工程表)

受注者は契約締結後、直ちに監督職員と受託業務について協議し、年間管理業務工程表を作成し、速やかに監督職員に提出するものとする。

2. (受託業務日報)

受注者は契約締結後、業務着手届と共に業務主任技術者を書面にて監督職員に提出しなければならない。

業務主任技術者は常に現場の状況を把握し、かつ、監督職員と連絡を密にして、受託業務の進捗を図るとともに、災害防止、その他管理上必要な措置等については、監督職員の指示を受け、適切な業務の執行に当たるものとする。

また、管理業務を実施したときは遅滞なく受託業務日報を作成し、各月毎に提出するものとする。

3. (受託業務記録写真)

受注者は業務毎に着手前、作業中及び完了の全景写真を撮影し、写真帳を提出するものとする。業務の適正な施行を説明する記録写真として、施行延長等により適宜撮影し、また必要に応じて部分写真を撮影するものとする。

第三節 施 工

1. (着手届)

業務着手届については、着手日の前日までに提出するものとする。

2. (標識の設置)

受注者は作業現場に「受託（業務）に関する業務名、業務場所、履行期間、受注者の住所、氏名等」を記載した標示板を設置し、必要に応じてバリケード、ロープ等を配置し危険防止のための十分な措置を講ずるものとする。

3. (技術基準)

受託作業の施行に際しては、別紙委託作業技術基準に基づき実施し、技術基準に定めのないものについては、監督職員の指示を受けるものとする。

4. (見本作業の提示)

受託作業の種類、規模の大きさ等により、必要な場合は、当該作業に先立ち見本となる作業を監督職員に提示し承認を得るものとする。

第四節 安全管理

1. (安全一般)

イ) 受注者は常に業務の安全に留意して現場管理を行い災害防止につとめるものとする。

ロ) 薬物、電気、及び、その他危険物を使用する場合は、その保安及び取扱いには、関係法令に従い万全の処置を講じるものとする。

2. (交通及び保安上の措置)

受注者は作業中、交通の妨害、その他公衆に迷惑を及ぼす行為のないよう次の事項を守り、交通及び保安上十分な注意を行うものとする。

イ) 交通及び保安に関係ある業務については、関係官公署の手続き及び関係法令を遵守、十分な設備をするものとする。

ロ) 作業実施のため通行を禁止し、又は、制限する必要があるときは、監督職員の承認を得てから関係官公署の許可を受け、必要な箇所に指定の表示を行うものとする。

ハ) 現場には、危険防止柵などを設置し、夜間にあたっては保安灯を配置するものとする。

ニ) 作業区域内に歩行者の通行があるときには、仮設の設備を配置すると共に交通整理員を配置するものとする。

ホ) 現場状況に応じ、交通誘導員を配置するものとする。なお、配置対象路線及び配置対象作業については原則として監督員の指示に基づくものとするが、必

要に応じて協議を行う。

3. (事故処理及び報告義務)

受注者は業務の実施に関連して事故が発生したときは、その原因が受注者か否かを問わず、応急措置を講ずるとともに事故発生の原因、経過、及び被害の内容等について、直ちに監督職員に報告しなければならない。

4. (施設、樹木等の損傷)

受注者は作業の実施に当たり、施設、樹木等を損傷しないよう十分注意して施行すること。万一、損傷した場合は受注者の負担で原形に復旧すること。

また、損傷を発見した場合は速やかにその状況を監督職員に報告するものとする。

5. (現場の整理)

受注者は業務施行中に歩行者、公園利用者及び交通に支障がないように機械器具、土砂、切枝等をその都度整理し、現場より搬出すること。

6. (跡片付け等)

受注者は業務の完了と同時に速やかに仮設材、不要材料等を搬出して現場を清掃すること。

第五節 植替え等

1. (植栽業務における植替え)

施工した植樹樹木が、引渡し後1年以内に植栽した時の状態で枯死、または形状不良（枯枝が樹冠部のおおむね2/3以上になった場合、をいい確実に同様な状態になると想定されるものを含む。）になった場合、受注者は施工した植栽樹木等と同様またはそれ以上の規格のものに植え替えること。樹木等の枯死または形状不良の判定については、発注者と受注者とが立会し決定することとする。

ただし、暴風、豪雨、洪水、高潮、地滑り、落盤等天災等に起因する場合は、この限りではない。

2. (植替えの対象となる樹木)

本委託業務のなかで、新植および補植した樹木（移植樹木は除く）とする。

第六節 追記事項

1. (暴力団排除に関する事項)

受注者は、当該業務の施工に当たって次に掲げる事項を遵守しなければならない。

イ) 暴力団から不当要求を受けた場合は、毅然として拒否し、その旨を速やかに監督員に報告するとともに、所轄の警察署に届出を行い、捜査上必要な協力を行う

こと。


- ロ) 暴力団等から不当要求による被害又は業務妨害を受けた場合は、その旨を速やかに監督員に報告するとともに、所轄の警察署に被害届けを提出すること。
- ハ) 排除対策を講じたにもかかわらず、業務に遅れが生じるおそれがある場合は、速やかに監督員と工程に関する協議を行うこと。

2. (暴力団排除に係る下請契約に関する事項)

受注者は、当該業務の下請施工に関して、次に掲げる事項を遵守しなければならない。


- イ) 下請契約（二次以降の下請契約を含む）の相手として暴力団等と関係のある業者を選定してはならない。なお違反した場合、指名停止措置および下請契約の解除を求める場合もあること。
- ロ) 下請契約を締結するときは、受注者は、下請負人から「誓約書（下請負人用）」を提出させ、その写しを監督員へ提出すること。

金丸川貯留施設平面図

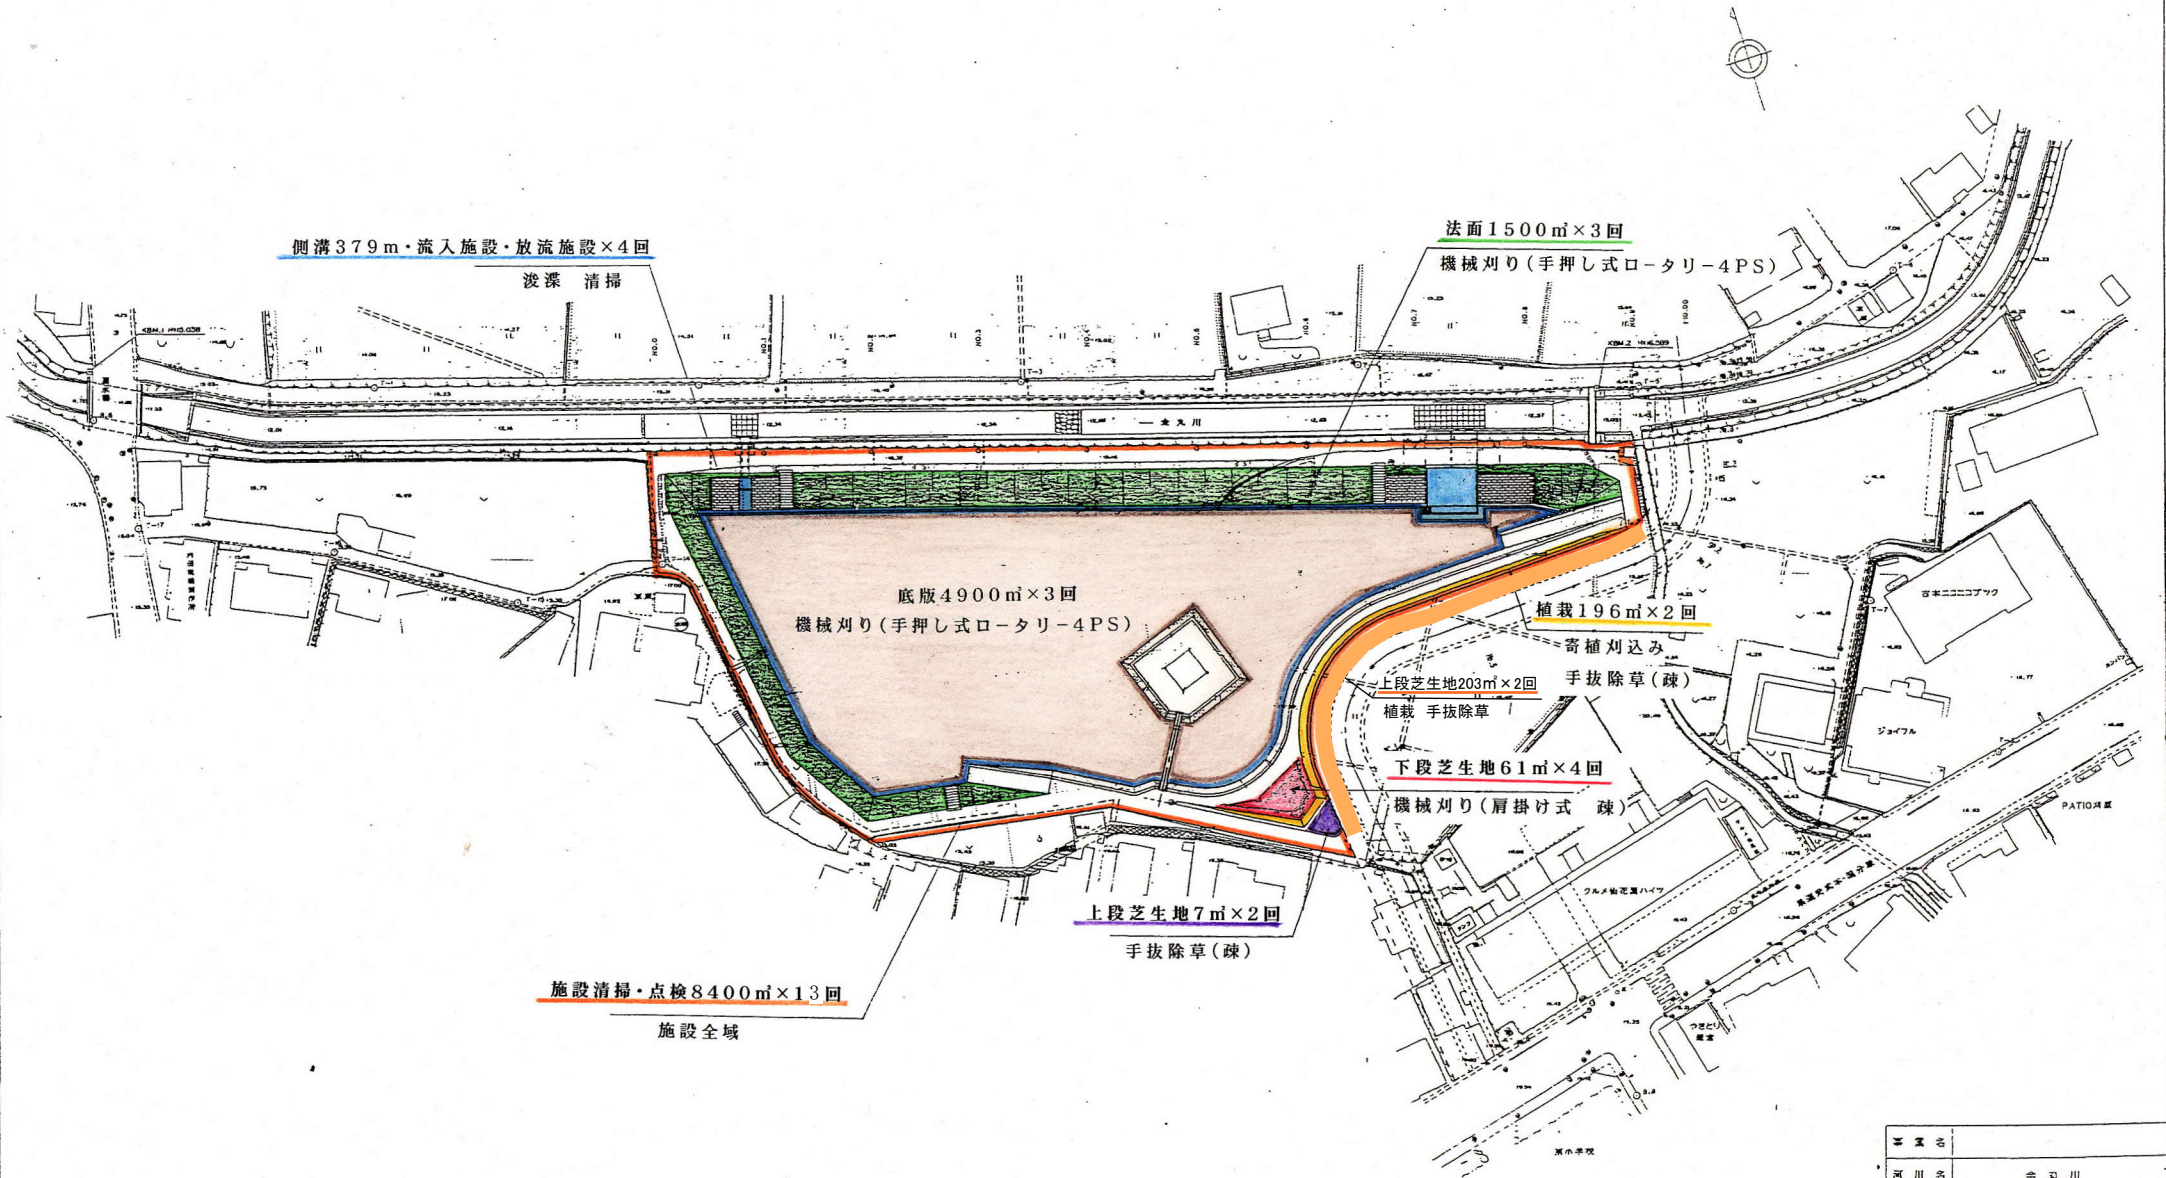

事業名	
河川名	金丸川
工事名	金丸川貯留施設
工事場所	久留米市園分町 堀永池内
図面名称	平面図
縮尺	S=1:500
図面番号	
設計	製図 写図
久留米市公園土木管理事務所	

上津・藤光7号調整池平面図

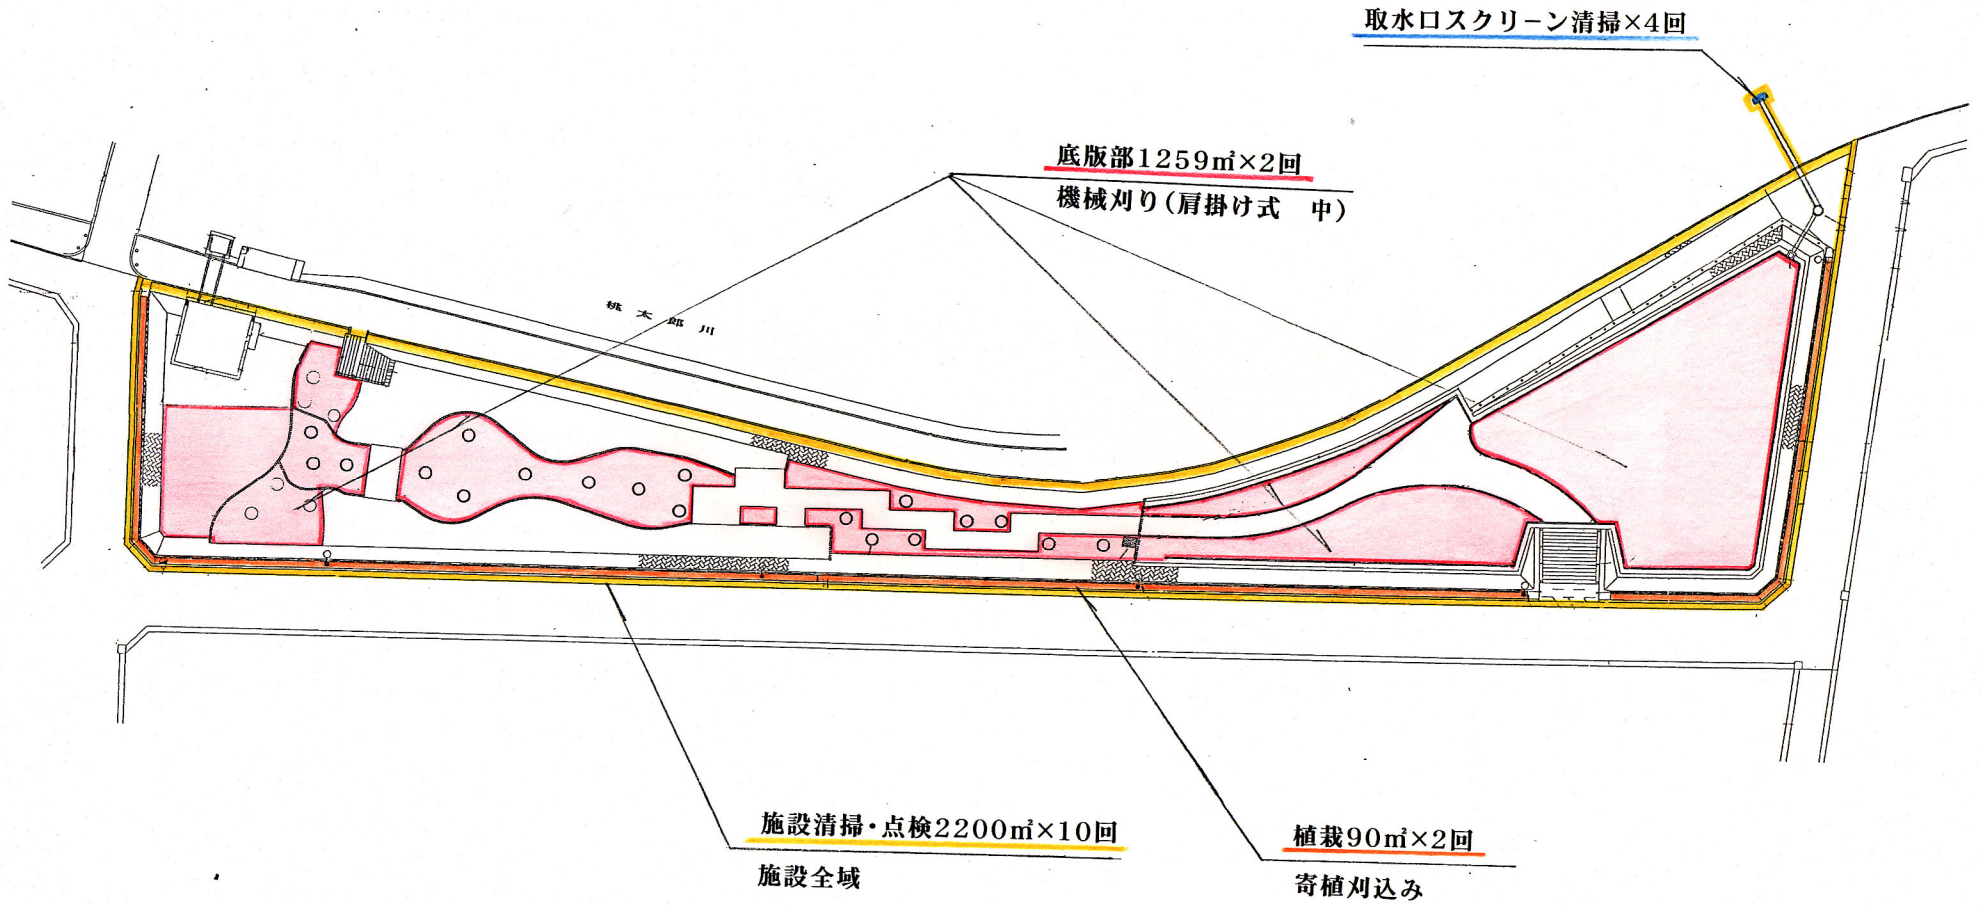


図面番号	
図面名	平面図 7号調整池 (カシロ公園)
縮尺	1:250
久留米市公園土木管理事務所	

桃太郎川親水施設平面図



施設清掃・点検200m²×20

親水護岸階段部・階段部間河床部

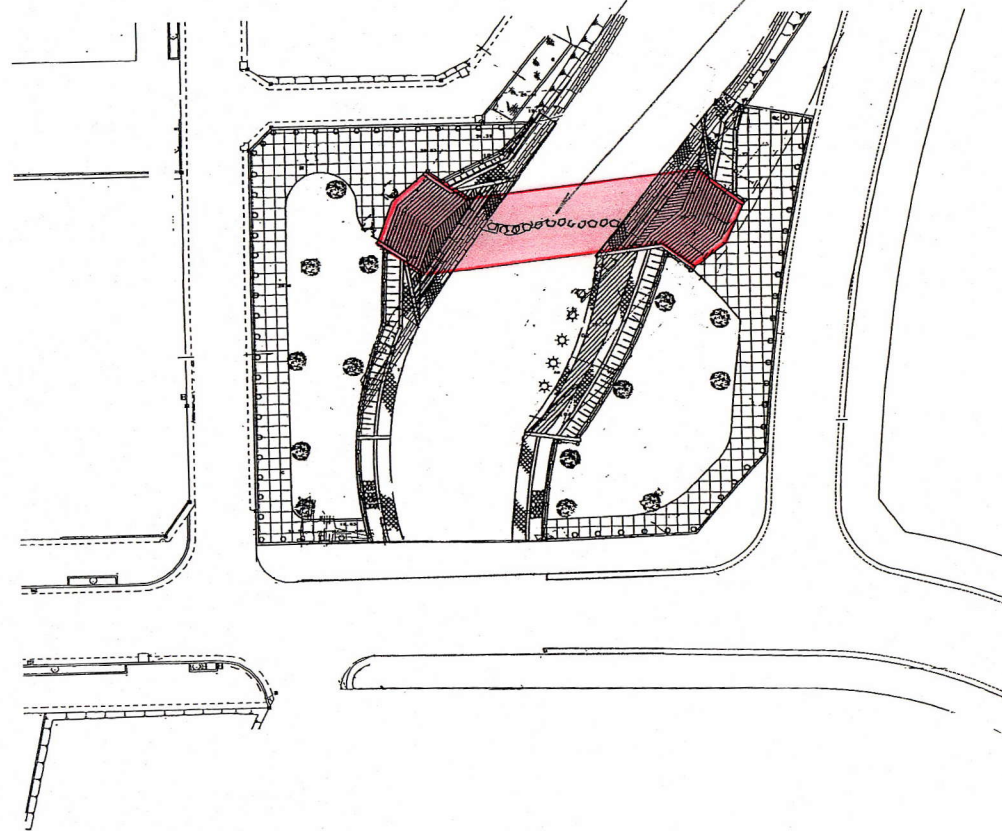


事業名			
河川名	桃太郎川		
工事名	桃太郎川親水施設整備工事		
工事箇所	久留米市市町上り河内		
図面名			
縮尺	1:250	図面番号	
設計	製図	写図	
久留米市公園土木管理事務所			

位置図 S=1/7,000



金丸川貯留施設

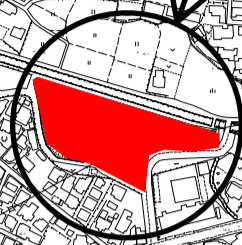

上津・藤光1号調整池

上津・藤光5号調整池

上津・藤光6号調整池

上津・藤光7号調整池

上津・藤光8号調整池

桃太郎川親水施設

上津・藤光4号調整池

上津・藤光2号調整池

上津・藤光3号調整池

