



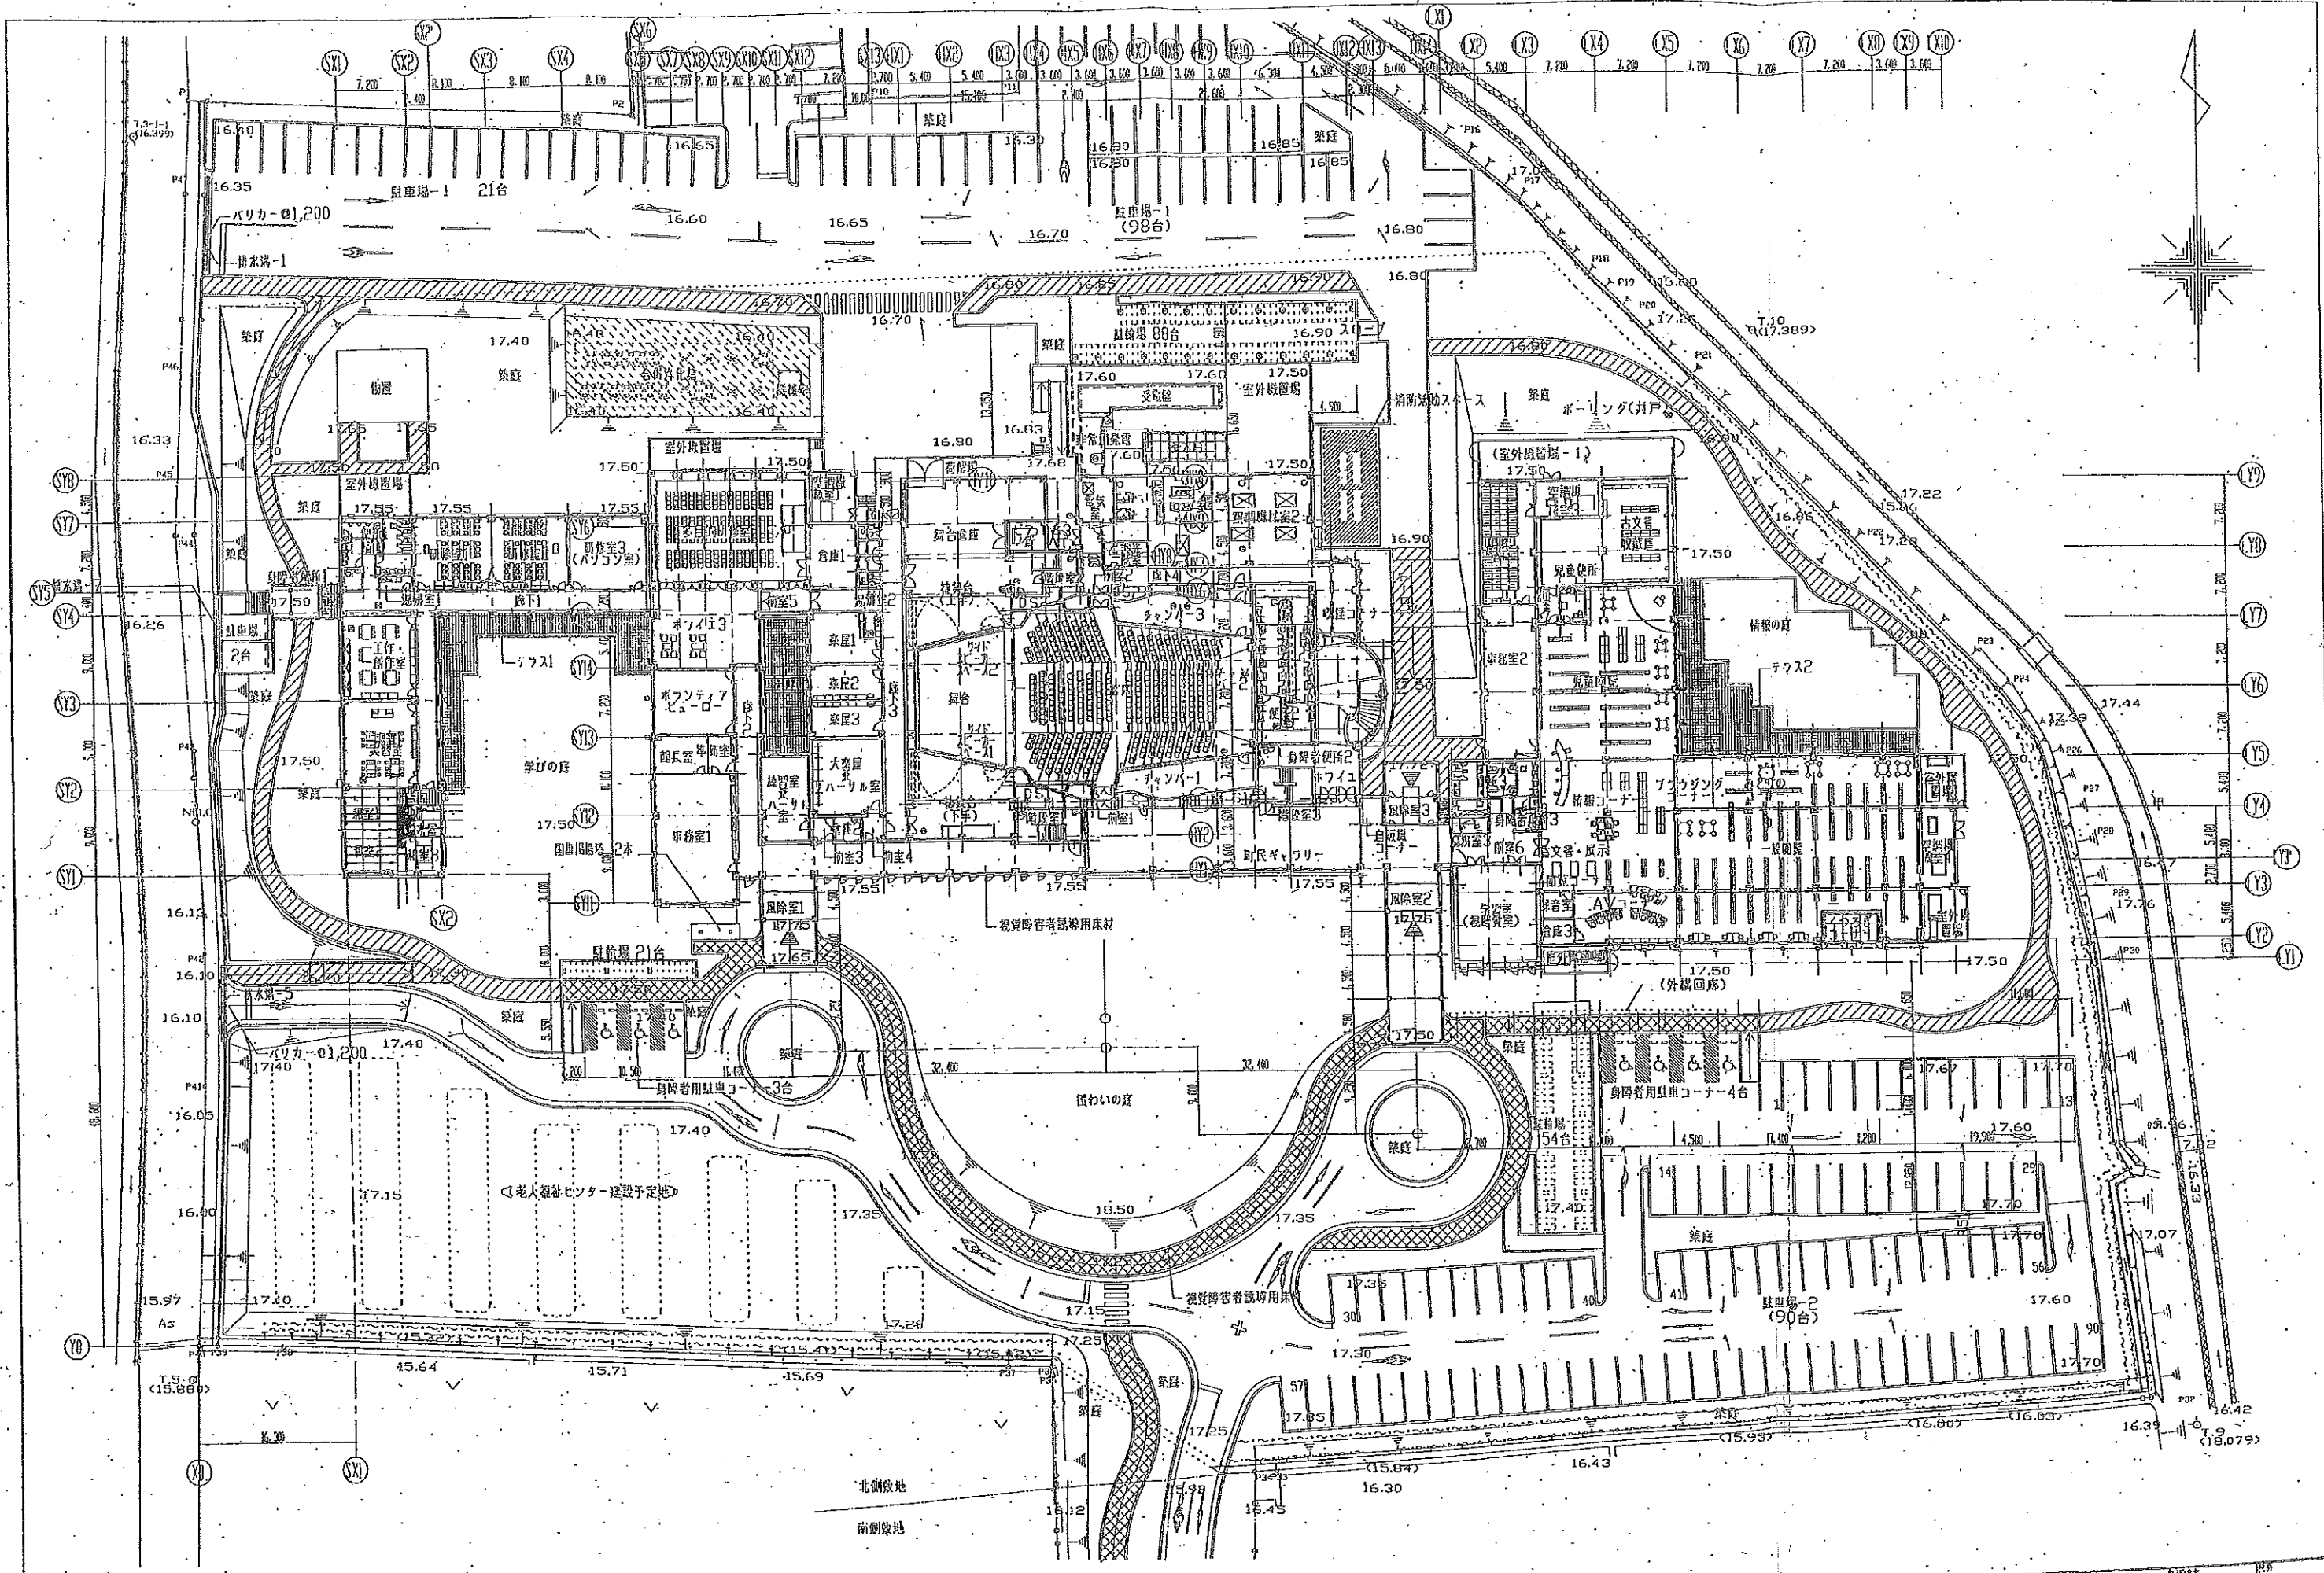



田主丸町役場

NTTパブリシティ

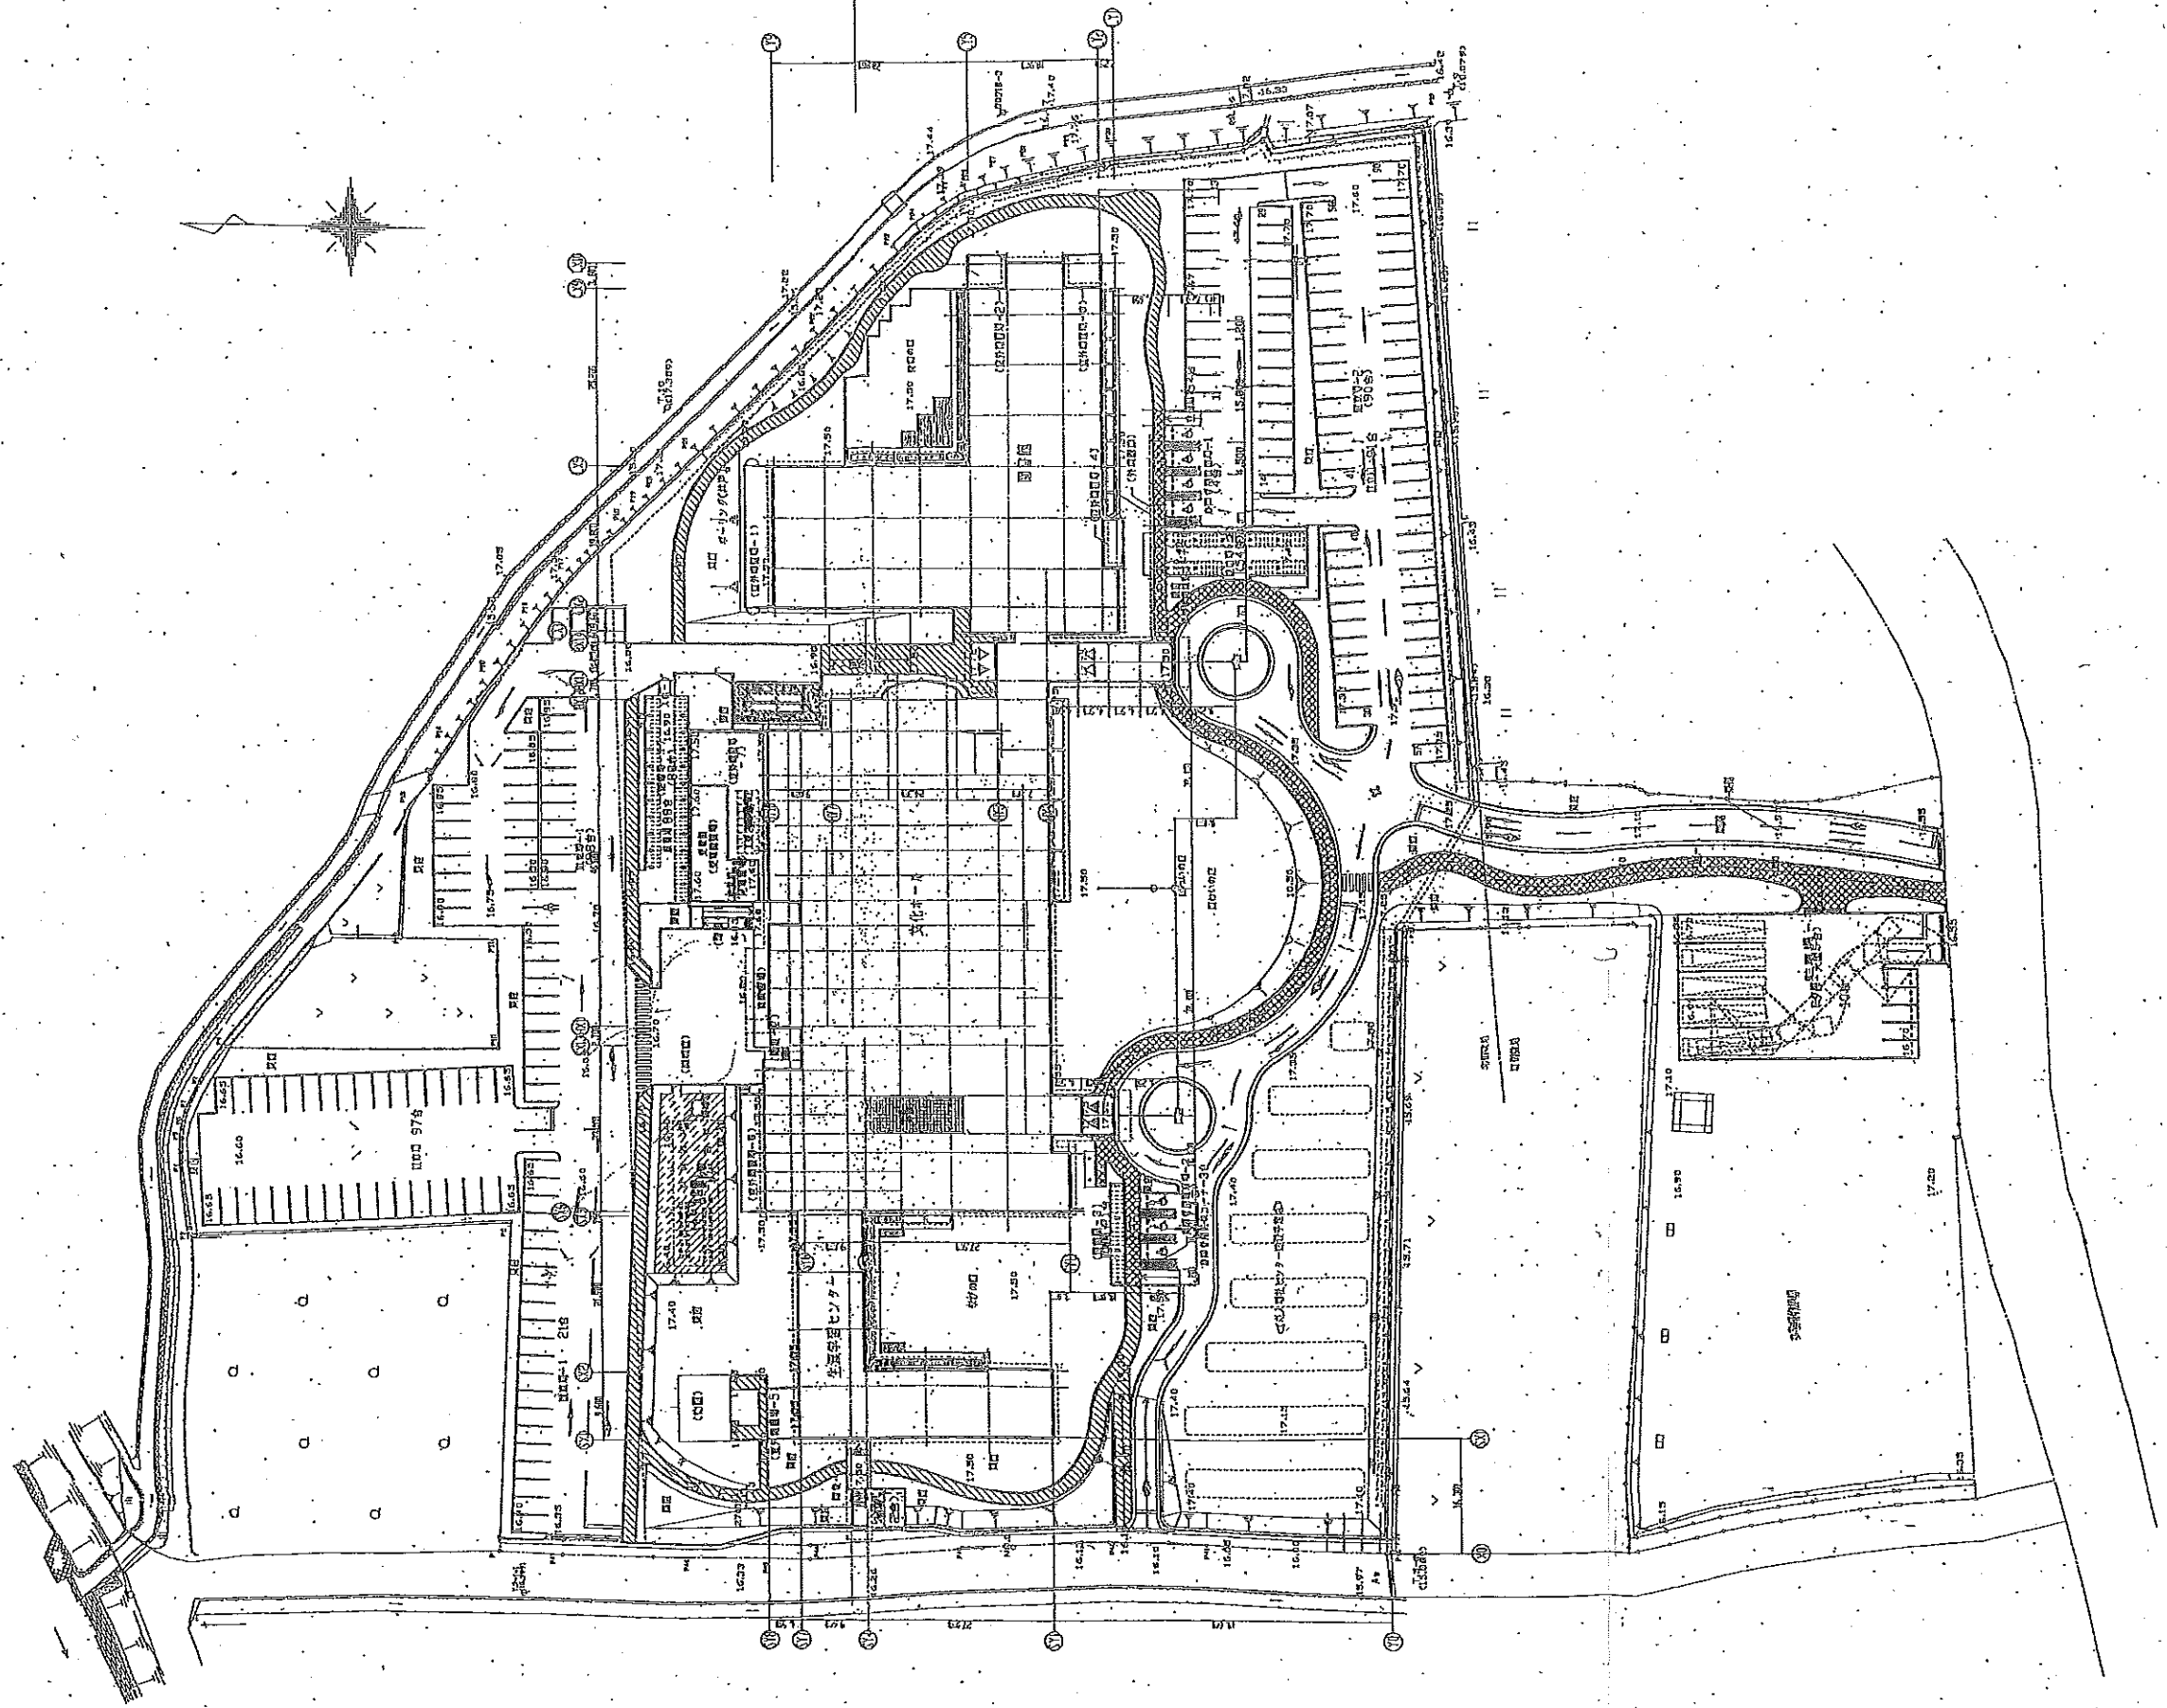

株式会社 NTTパブリシティ
 都市・環境設計本部
 一画設計0000 00000000 00000000

112


110

田主丸町複合文化施設新築工事

図面番号 記図

図尺 1/500 / /

図面番号 D-009 1/500
 年月日 平成16年01月30日

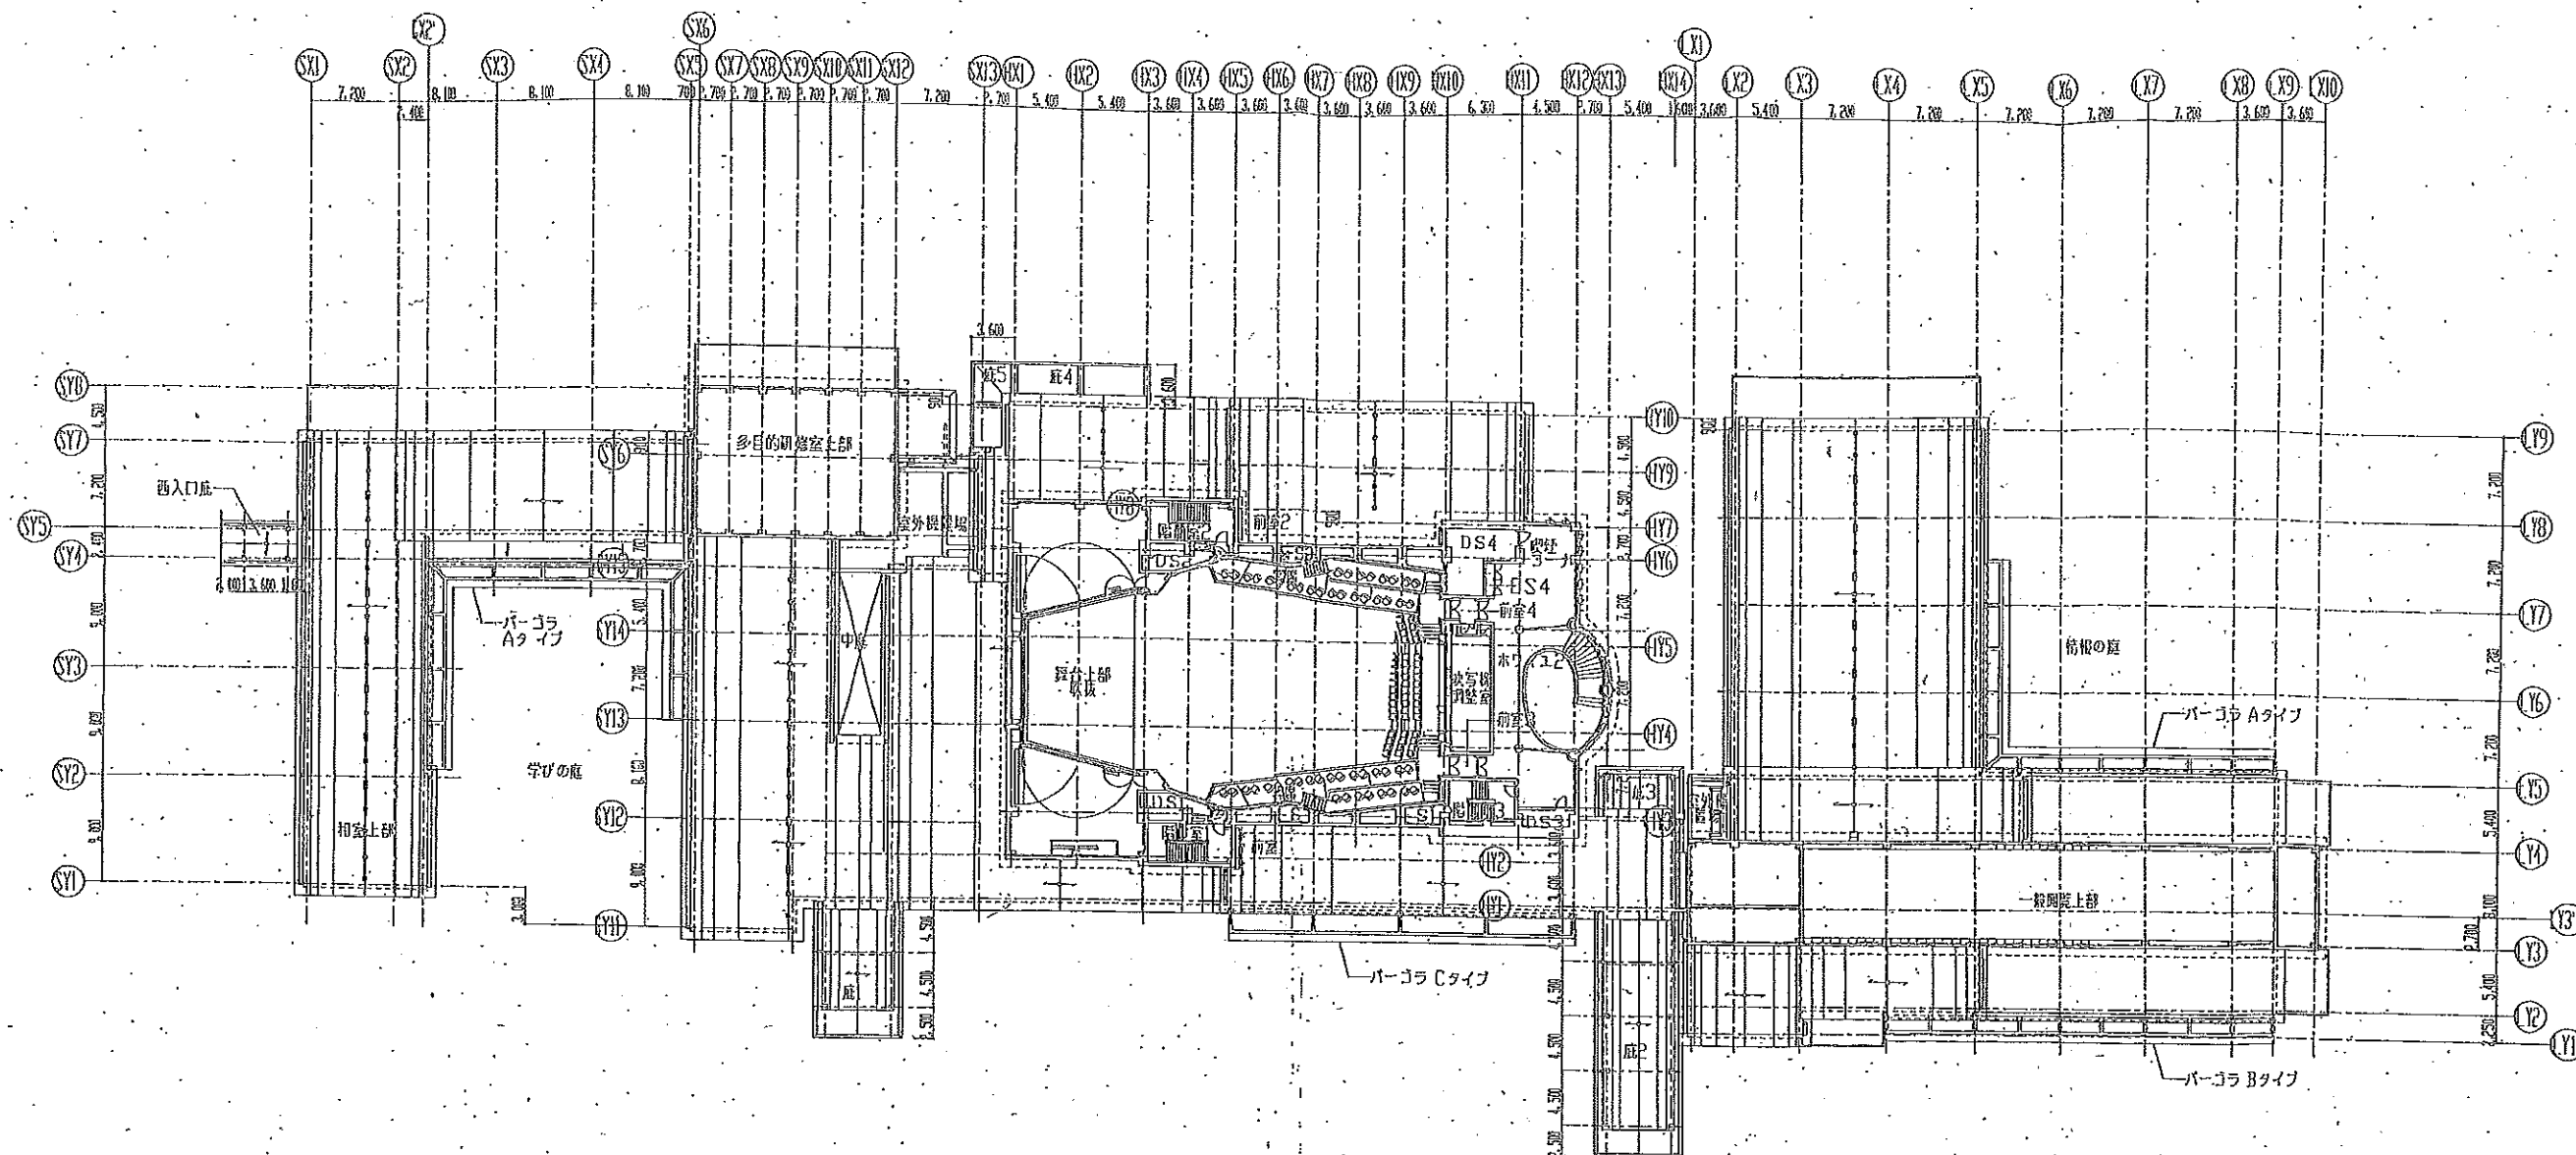

田主丸町役場

NTTフナリテース



株式会社 NTTフナリテース
都市・建築設計本部
〒100-0001 東京都千代田区千代田 3-5-00

1/300

田主丸町複合文化施設新築工事

2階平面図

1/300

D-012

平成16年01月30日

