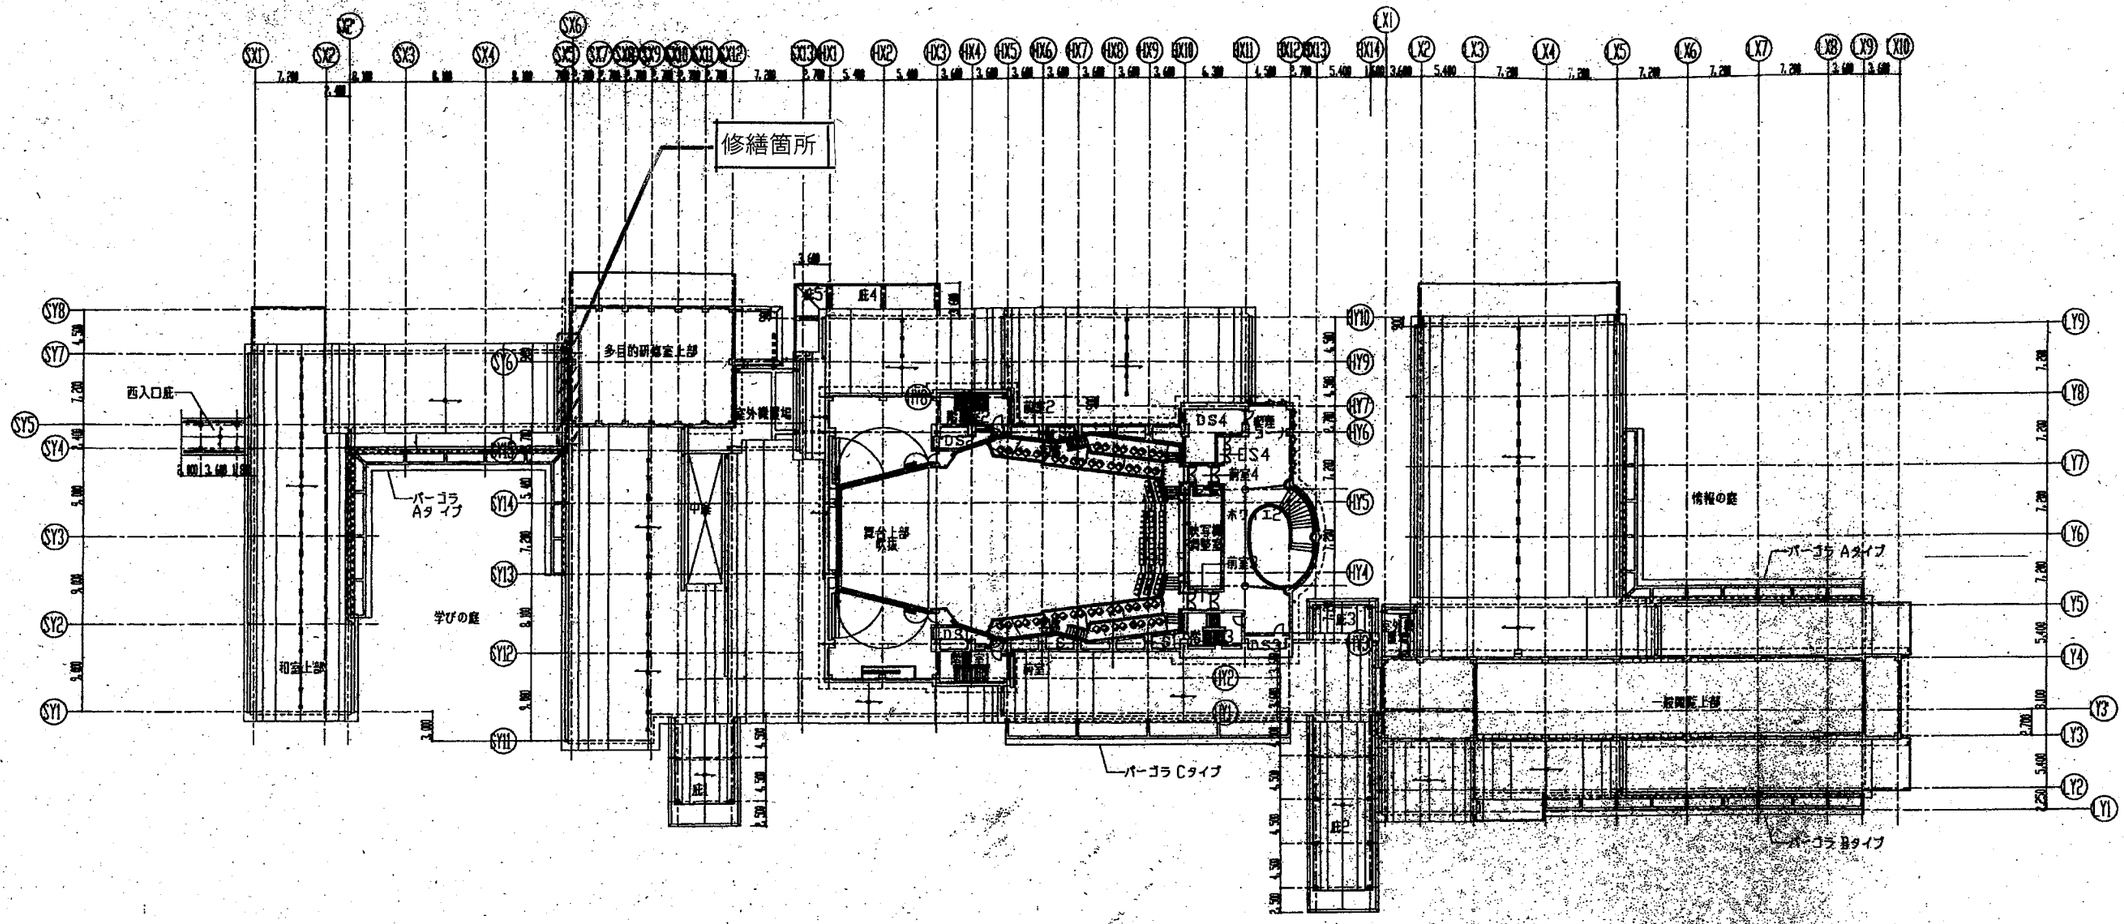

2階平面図（1階屋根伏図）

記事	久留米市	施設名 そよ風ホール谷樋修繕	関連年月日	施設ID A－1
		図面名称 2階平面図（1階屋根伏図）	縮尺	担当