

設備記号	数量





■ 調光
■ 調光点減 + タイムスケジュール
■ 調光 + タイムスケジュール
■ 人感 + タイムスケジュール
■ タイムスケジュール

久留米市
建設部 建築課


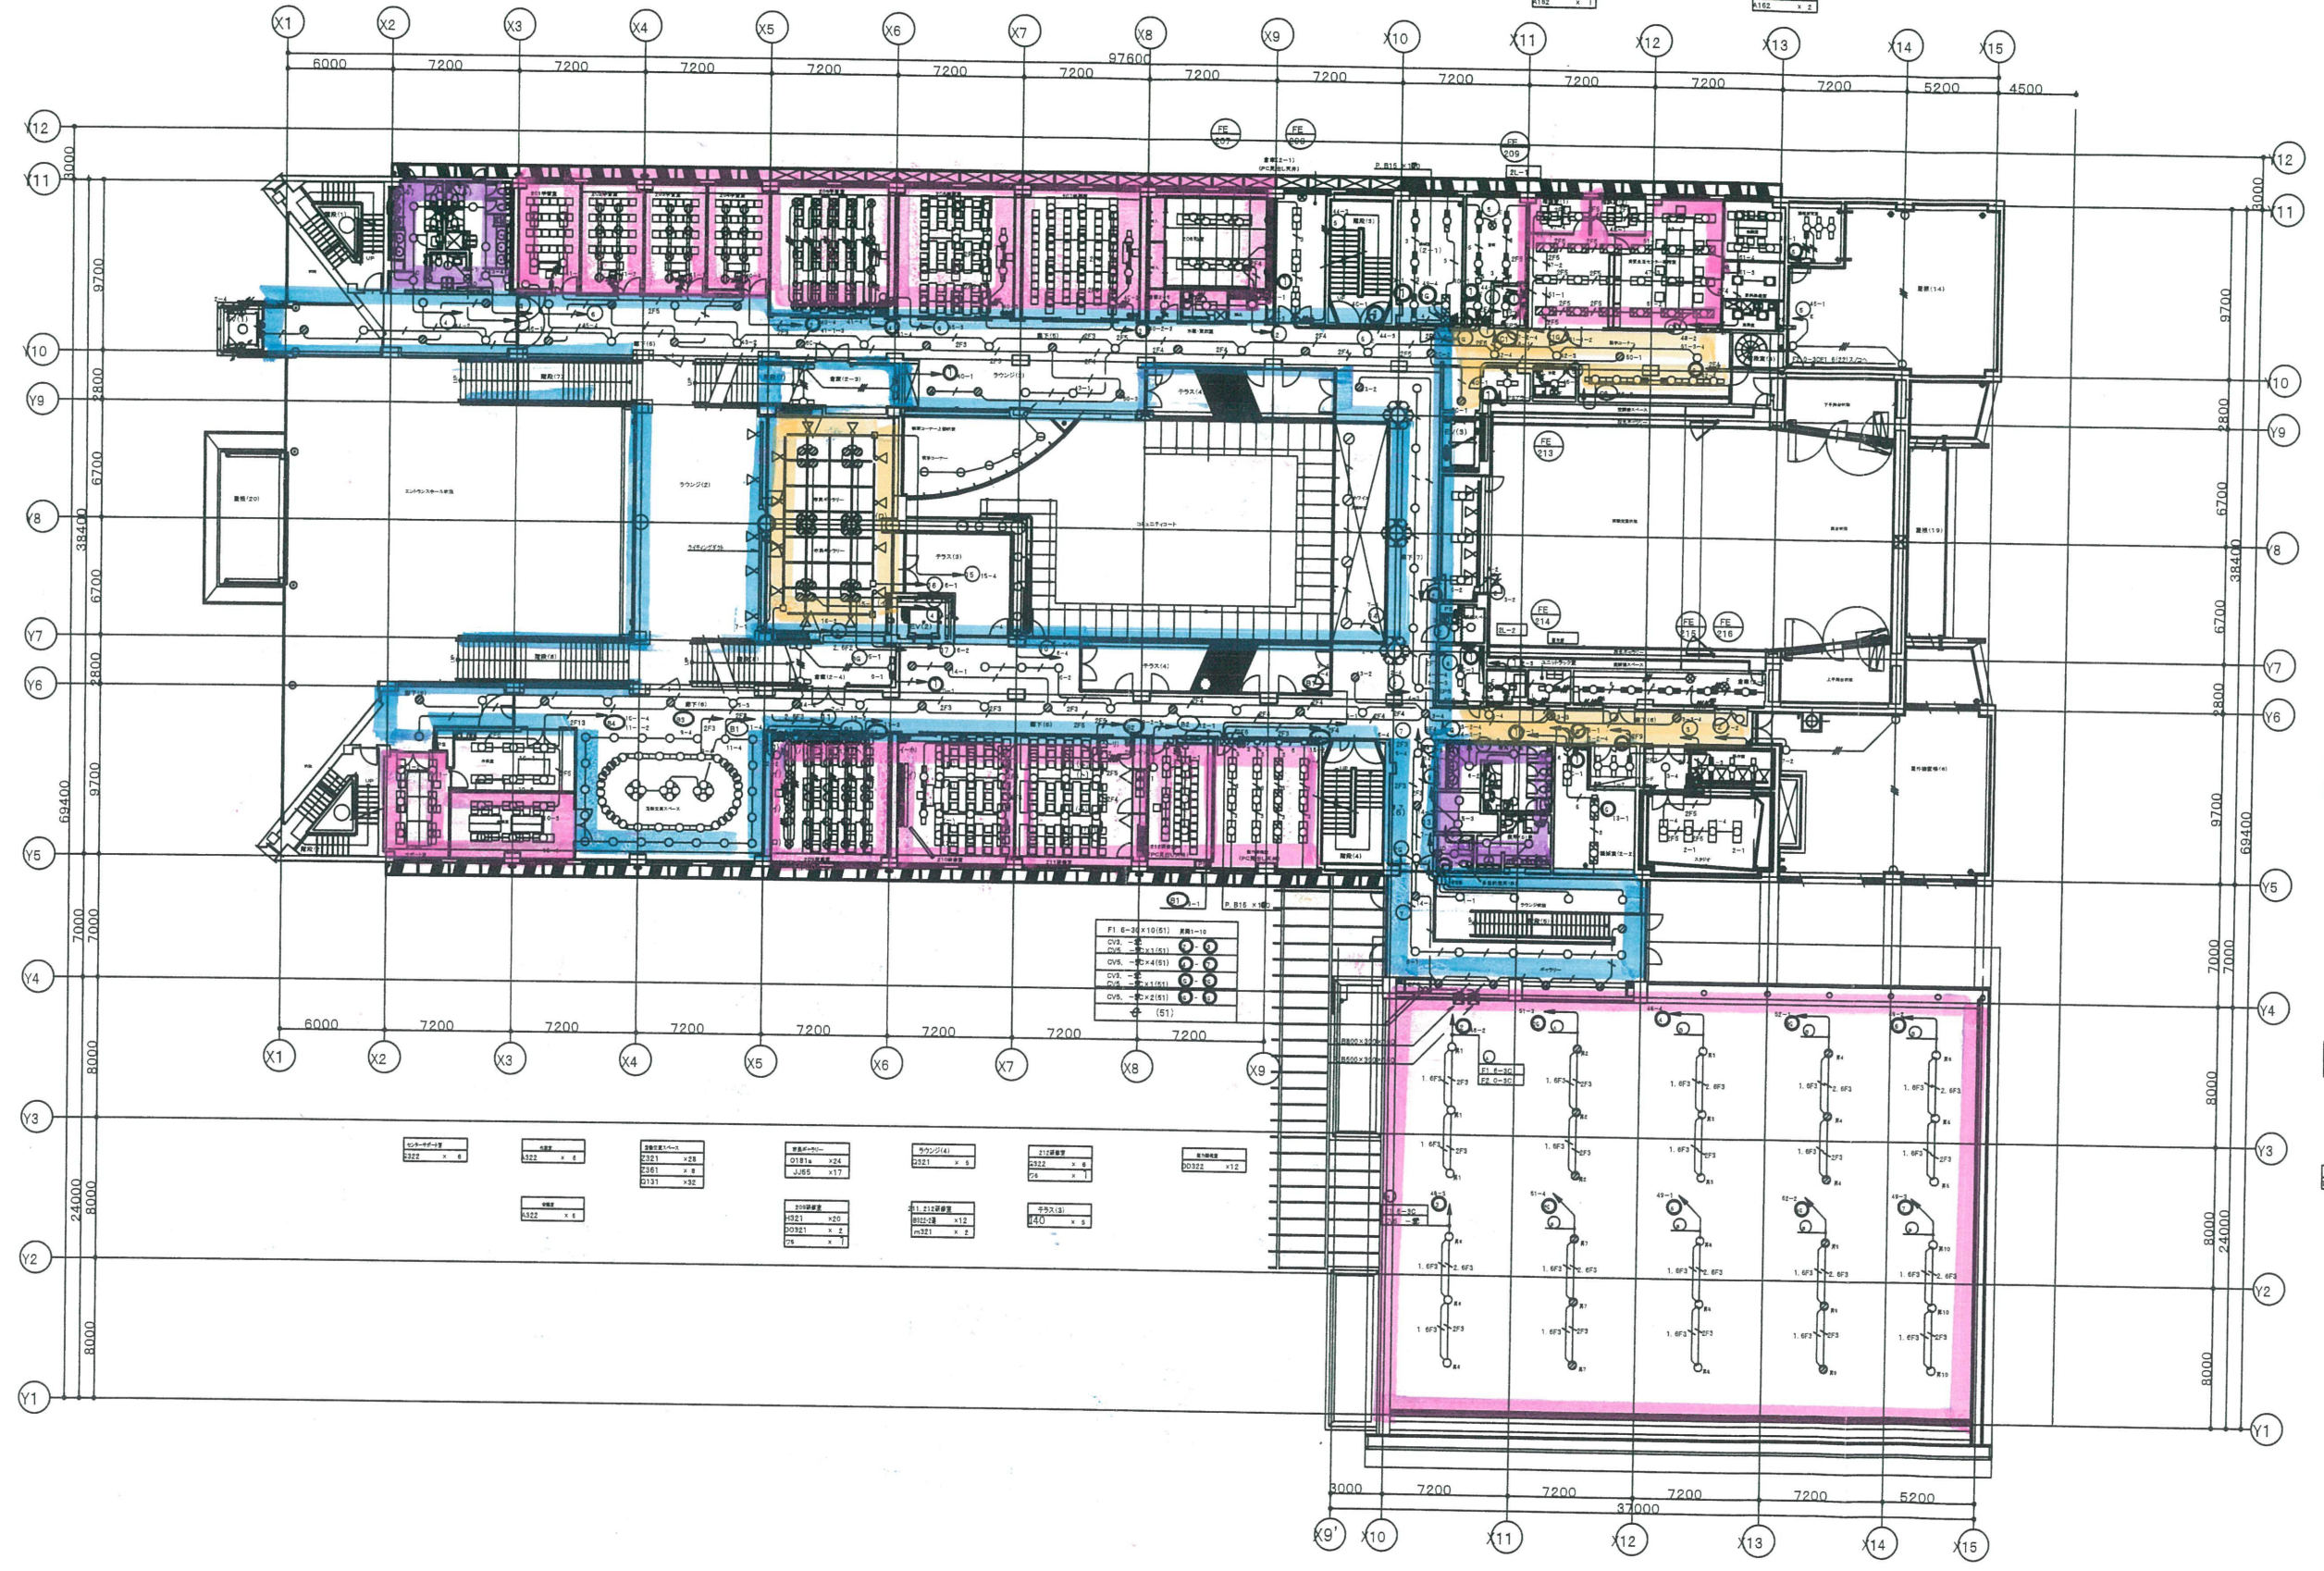


久留米市
建設部 建築課

02075-020	久留米市立生涯学習センター等複合施設建設電気設備工事	E-46
電灯設備 2階平面図	1:200	
2000.11		

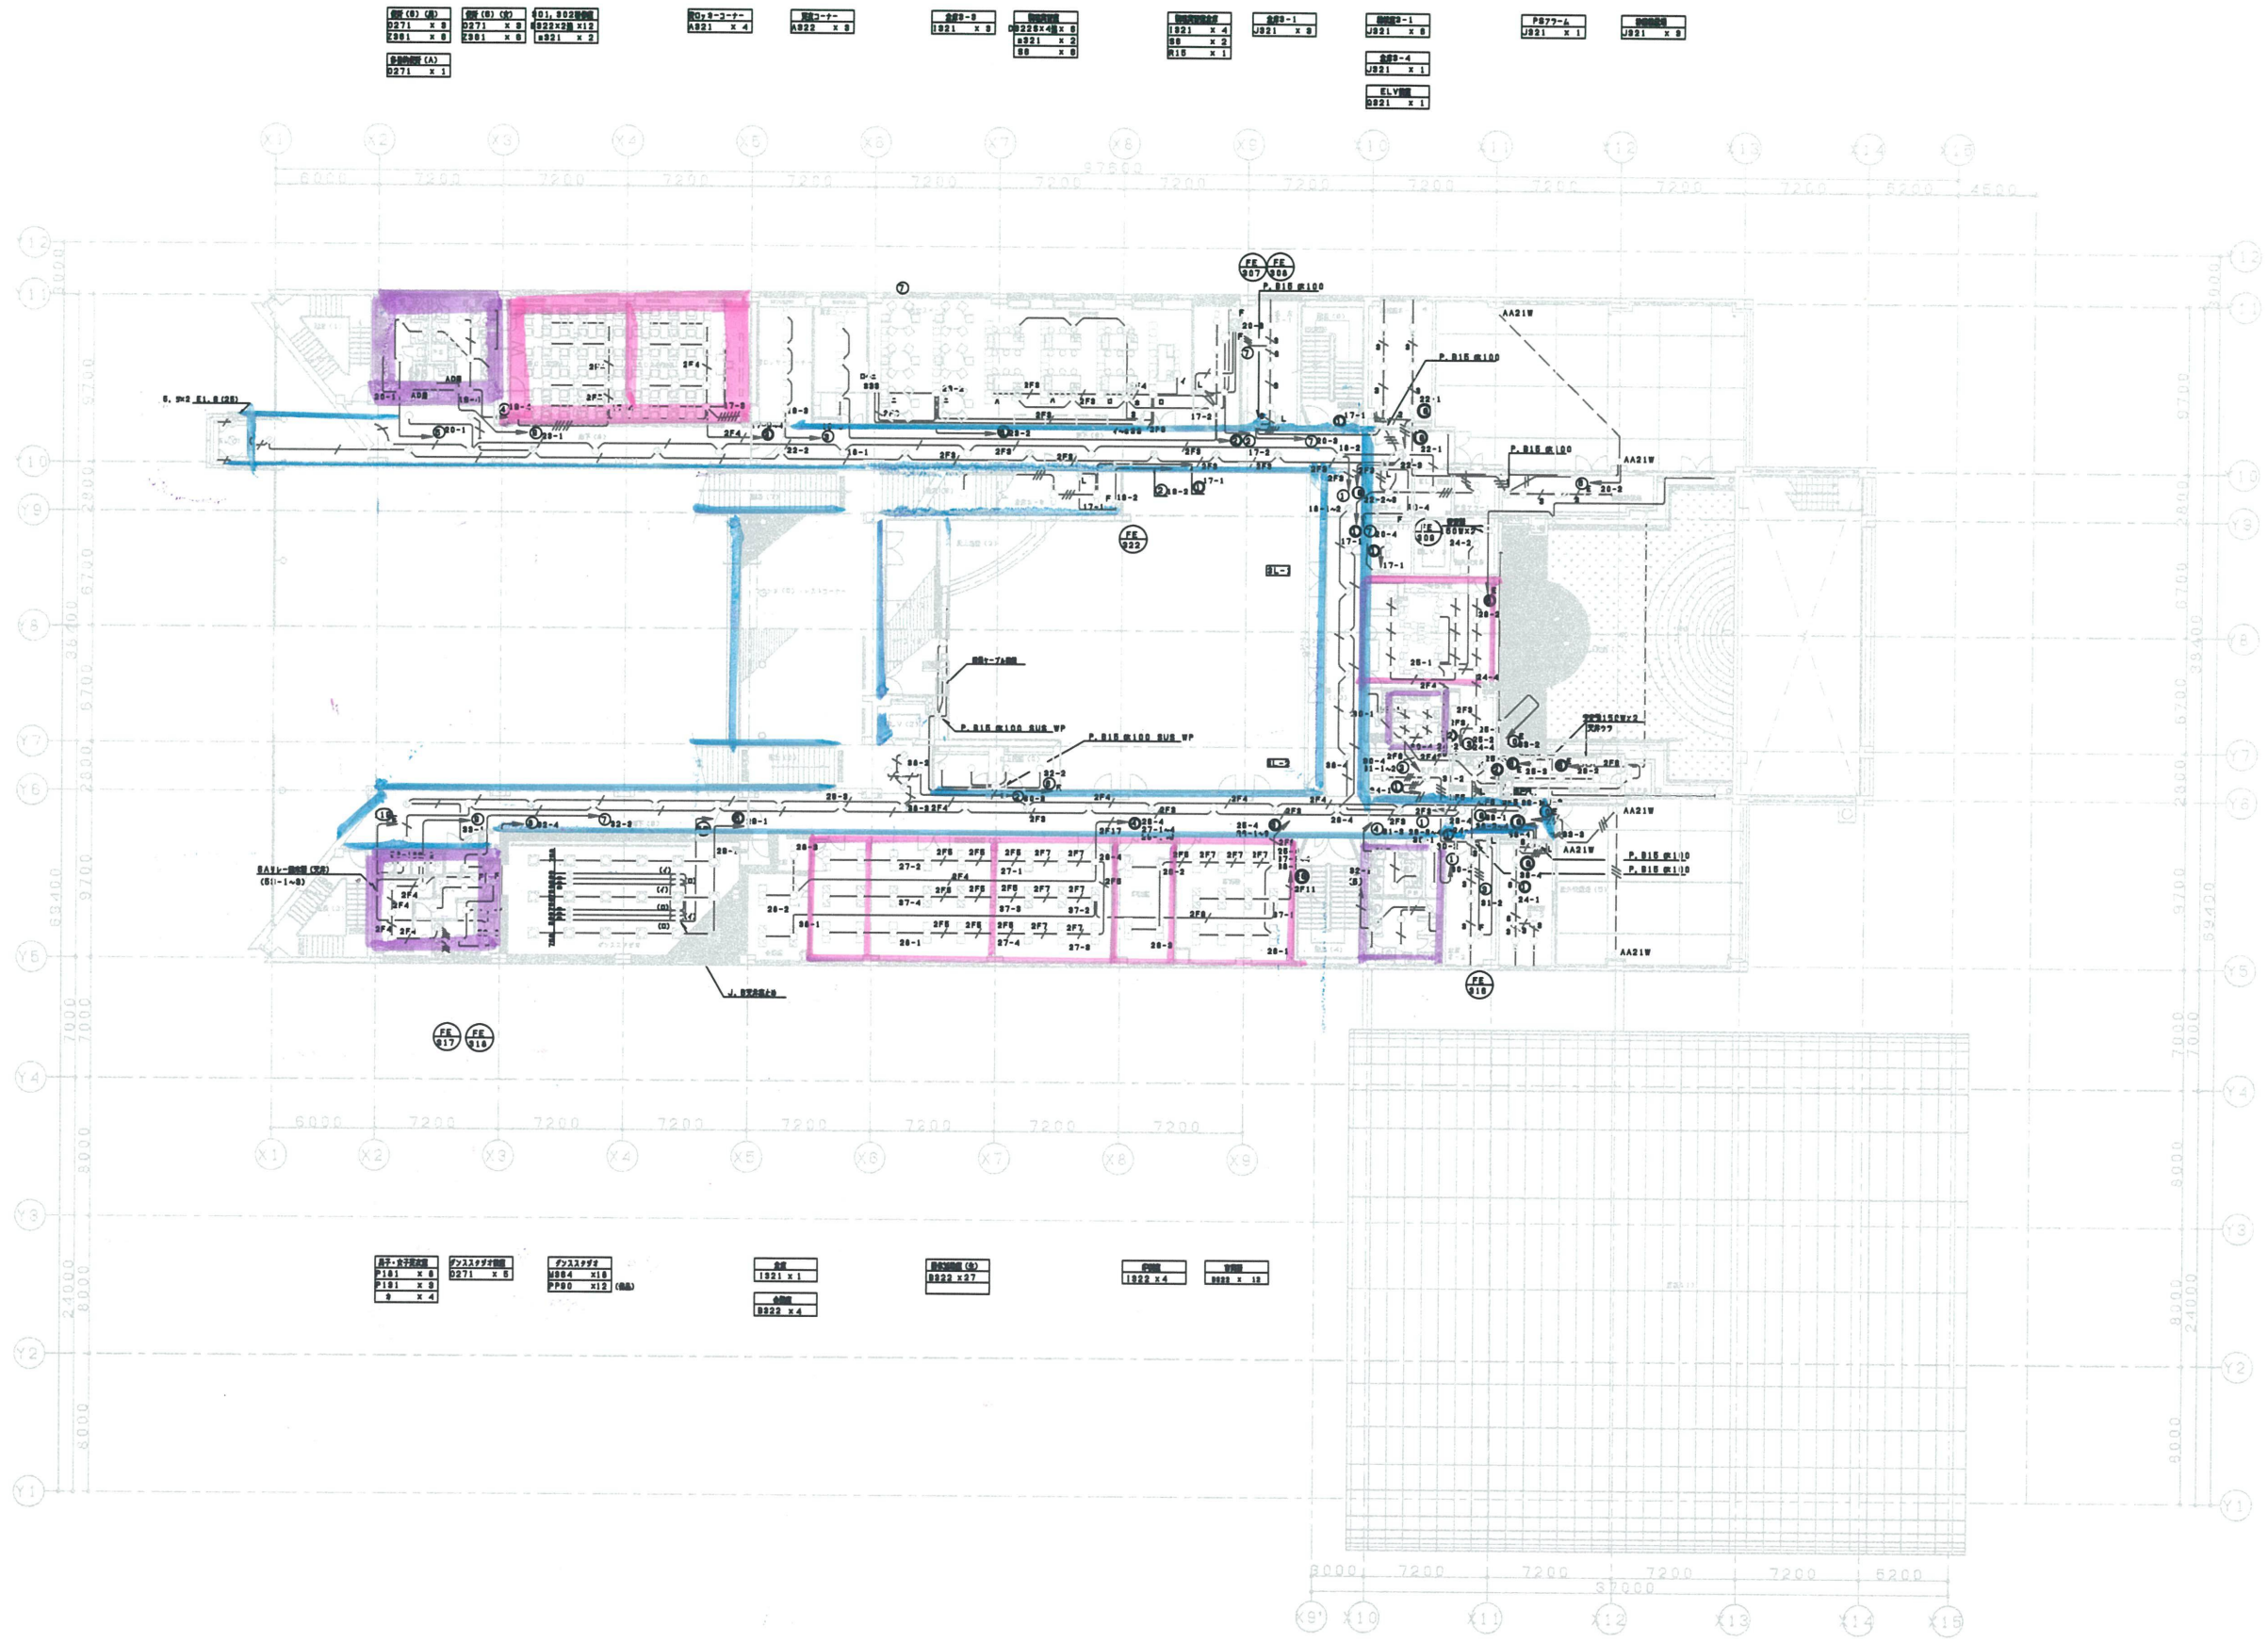


- ELVW
0271 x 2
0101 x 3
- EVPv71W
7710 x 2
- FF (6)
0271 x 1
0241 x 6



久留米市
建設部 建築課



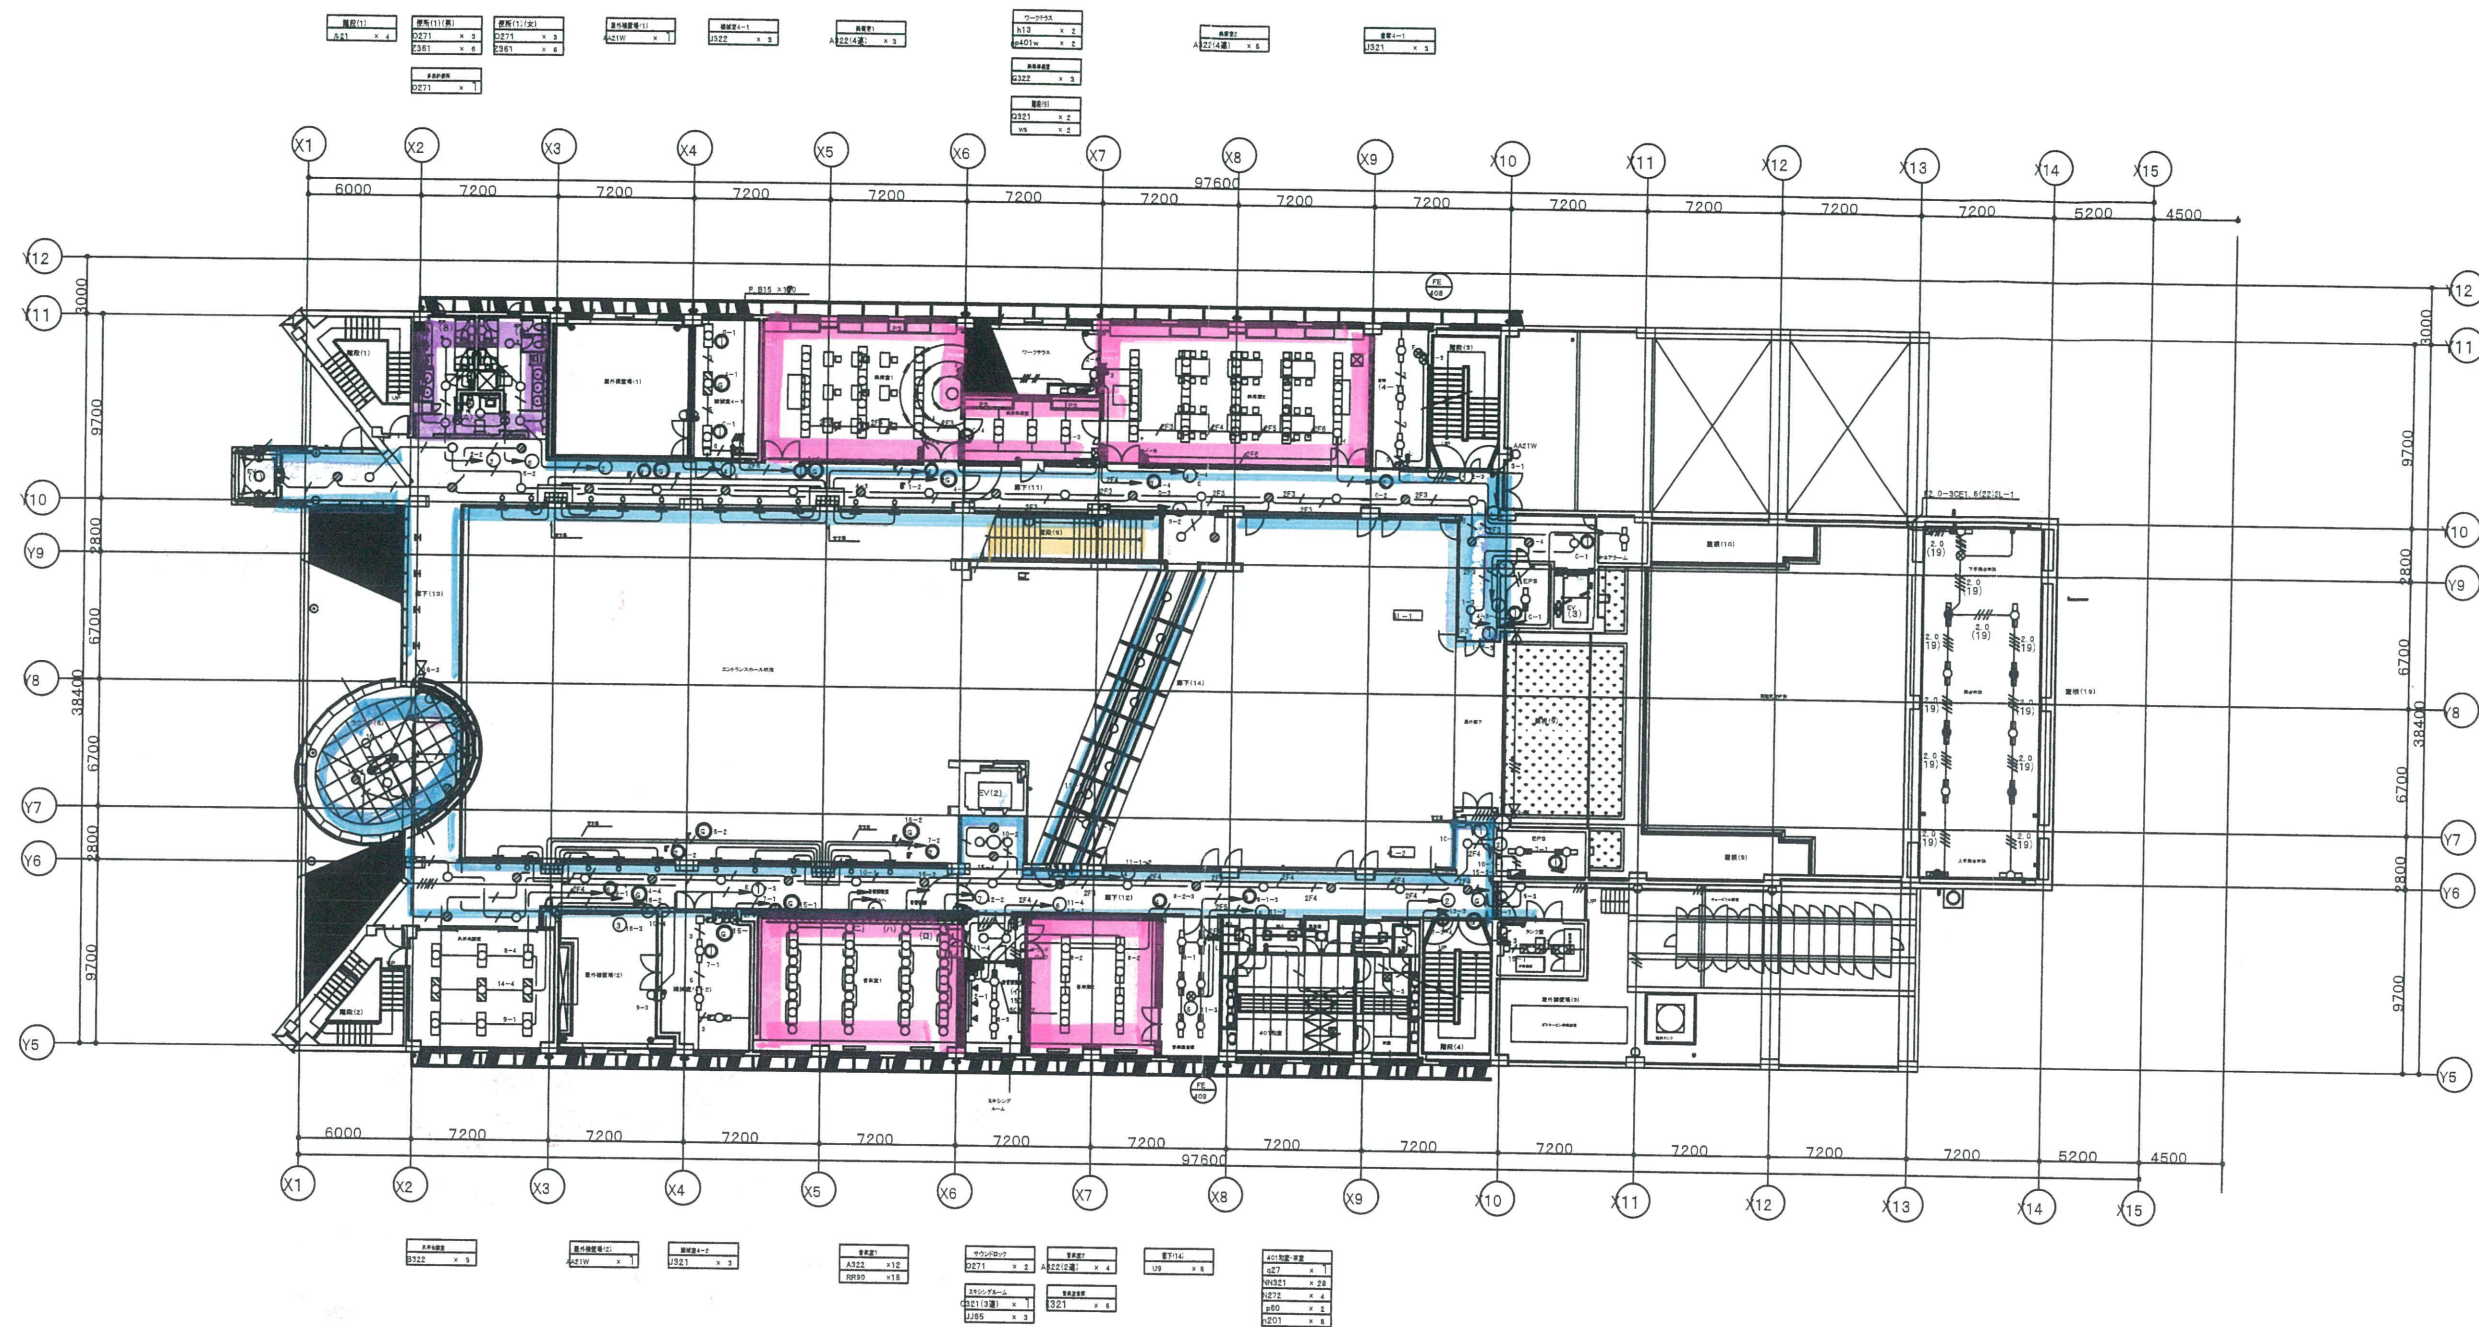


エレベーター	F150	x 2
エレベーター	F150	x 2
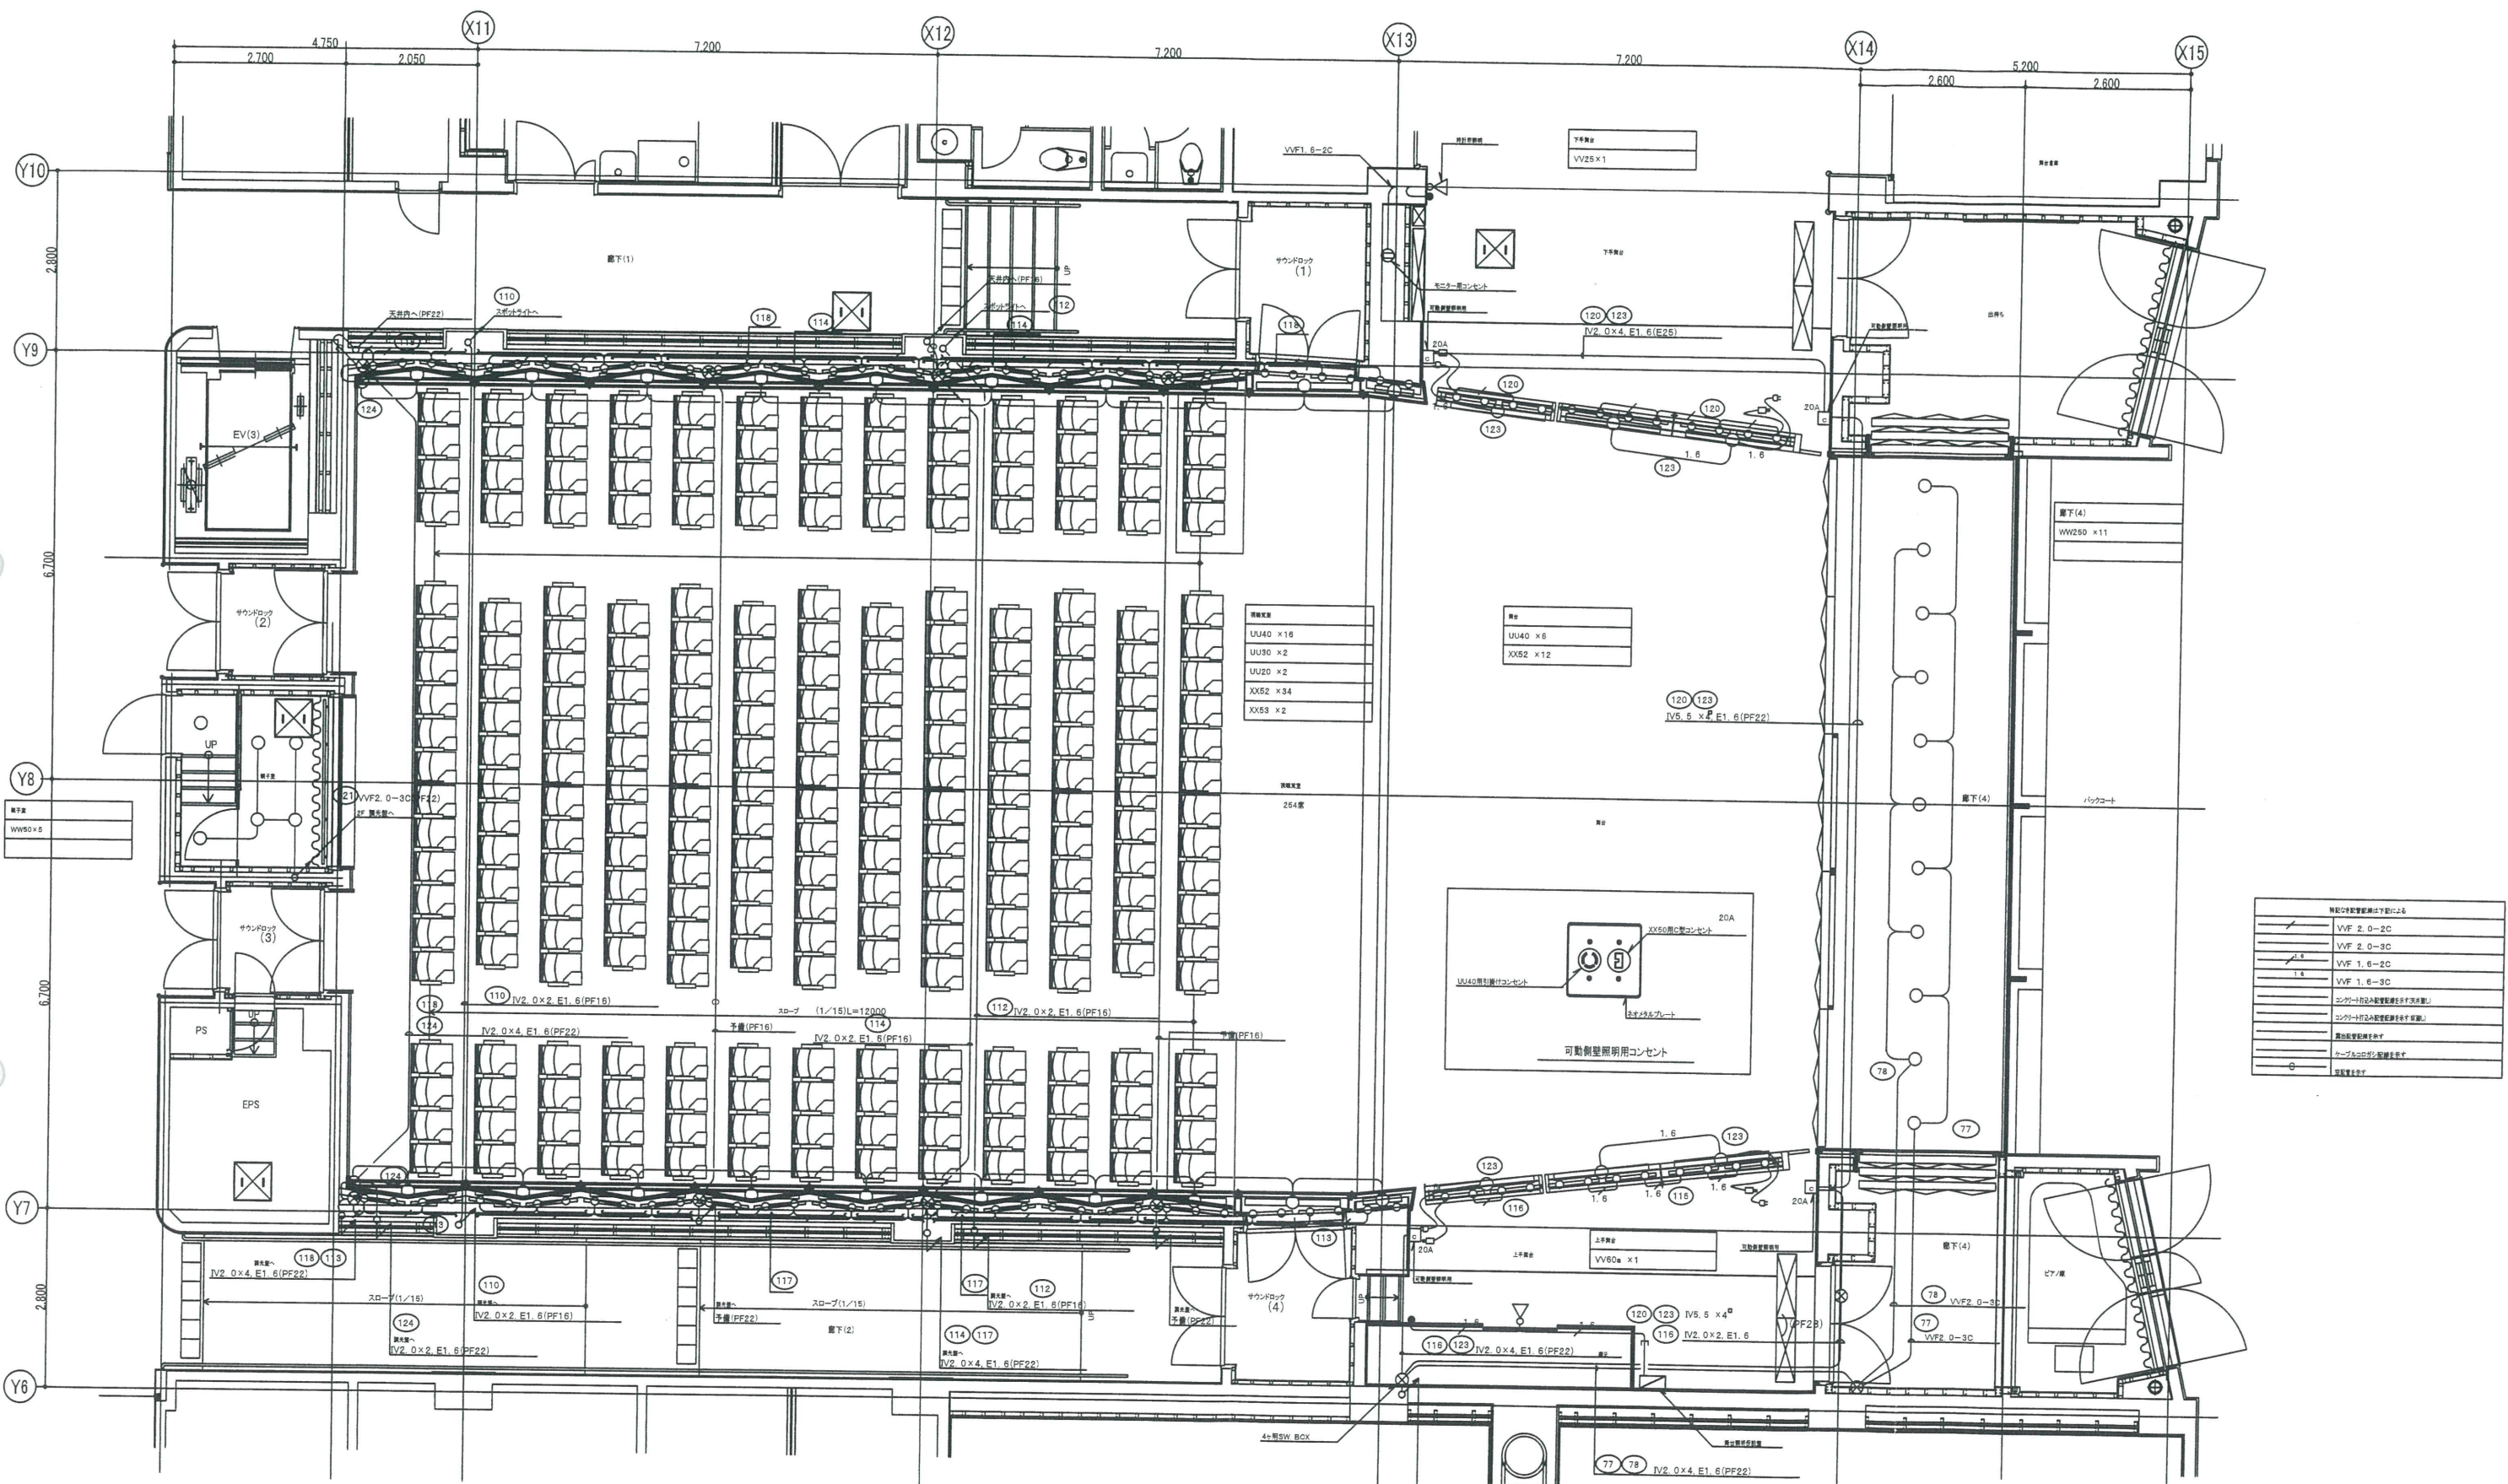

照明器具	UV40 x16
	UV30 x2
	UV20 x2
	XX52 x34
	XX53 x2

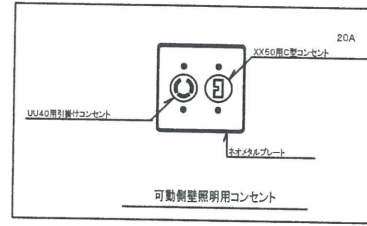


120, 123	IV5.5 x 4 E1.6 (PF22)


久留米市
建設部 建築課