

令和8年9月15日 久留米市物品発注表

※「厨房機器」の名簿登載者を主な資格とした入札です。詳細は「参加条件」参照のこと

入札番号	入札13-1 【郵便入札案件】
品名	食缶洗浄機
規格	仕様書のとおり（仕様書は契約課ホームページに掲載）
数量	一式
履行場所	指定場所（仕様書に記載）
納期	指定日（仕様書に記載）
予定価格	非公開
最低制限価格	無
説明日時及び参集場所	無
質問書受付期間及び 受付場所	(1) 質疑の受付方法 指定様式『質問書』をファックスにて受け付け（様式は市ホームページからダウンロードしてください） (2) 質疑の受付期間 令和8年9月15日（火）から令和8年9月29日（火）午後5時15分まで (3) 質疑のファックス送信先 FAX 0942-30-9713 久留米市役所 総務部契約課 (4) 質疑の回答について 質問者にファックスで回答。ただし、質問内容によっては、本市ホームページ上に掲載することもあるので、注意すること。
同等品確認申請書受付	(1) 受付方法 仕様書において同等品を可としているものにあつては、指定様式『同等品確認申請書』をファックスにて受け付け（様式は市ホームページからダウンロードしてください） (2) 受付期間 令和8年9月15日（火）から令和8年9月29日（火）午後5時15分まで (3) ファックス送信先 FAX 0942-30-9713 久留米市役所 総務部契約課 (4) 回答について 質問者にファックスで回答。ただし、本市ホームページ上に掲載することもあるので、注意すること。
開札日時及び場所	令和8年10月13日（火）14時00分 久留米市庁舎13階
入札保証金	久留米市契約事務規則第7条第3号の規定に基づき免除
契約保証金	必要（契約締結時に契約金額の10%以上を付すこと）
契約条項を示す場所	総務部契約課（久留米市庁舎13階）
支払条件	前払金（無） 部分払（無）
議会の議決	要
参加条件	この競争入札に参加できる者は、入札書の提出期限において、次に掲げる要件を満たしているものとする。 (1) 久留米市物品供給業者有資格者名簿に、「厨房機器」で登録があること。 (2) 久留米市指名停止等措置要綱（平成6年久留米市庁達第6号）による指名停止措置を受けていないこと。

	いこと。
仕様書等の交付	仕様書等は、久留米市契約課ホームページからダウンロードすること。
入札書等の記載方法	入札の方法等については、次に掲げる事項に留意すること。 (1) 入札の方法は、総価入札とし、入札書記載金額は、仕様書に記載している一切の経費を含んだ総額であること。 (2) 入札書の金額は算用数字を用い、金額の前に必ず「¥」を記入し、消費税及び地方消費税の課税業者であるか免税業者であるかを問わず、契約を希望する金額から消費税地方消費税に相当する金額を減じた額を入札書に記載すること。ただし、契約に当たっては、入札書に記載された金額に消費税及び地方消費税に相当する額を加算した金額をもって契約金額とする。 (3) 入札書は指定する様式（様式第1号）を必ず使用し、代表者の住所及び氏名を記入し、登録印を押印すること。 (4) 入札内訳書（様式第2号）には、入札書に記載した内容の内訳を記載すること。なお、入札内訳書（様式第2号）は、落札者のみ提出する。落札決定後速やかに提出できるよう、あらかじめ準備しておくこと。 (5) 入札書等はボールペン（鉛筆やフリクションペンなど、消去可能な筆記具は不可）で記入すること。
郵便入札の方法	(1) 入札参加を希望する場合は、入札書（様式第1号）を、<u>長形3号サイズ</u>の封筒に封入すること。 (2) (1)の封筒を一般書留又は簡易書留にて、締切日時までに指定場所へ郵送すること。 締切日時：令和8年10月8日（木）（必着） 指定場所：〒830-8520 久留米市城南町15-3 久留米市役所総務部契約課 (3) (1)の封筒には、表面に入札番号、品名及び入札書在中（赤字）と記入し、裏面に送付者名（商号又は名称、住所、代表者職氏名及び電話番号）を記入すること。
入札の辞退	入札書郵送後に辞退をする場合は、開札前までに久留米市総務部契約課に「入札辞退届」を提出すること。（様式は市のホームページからダウンロードしてください）
入札の無効	次のいずれかに該当する入札は無効とする。 (1) 入札参加資格のない者が入札したとき。 (2) 所定の場所及び日時までに入札書が提出されないとき。 (3) 入札書に入札金額の記載がないとき、又は入札金額が判読できないとき。 (4) 入札書に記載された事項に誤字又は脱字があつて必要事項を確認できないとき。 (5) 入札書に入札者又はその代理人の記名押印がないとき。 (6) 同一の入札者が2以上の入札をしたとき。 (7) 法令又は入札に関する条件に違反したとき
入札書の引換えの禁止	入札者は、その提出した入札書の引換えをすることができない。ただし、郵便入札については、入札書の提出締切前であれば入札書の引換えを認める。
1者入札の取扱い	入札者が1者であった場合においてもその入札は有効とする。
落札者の決定	開札を行った結果は、次に掲げるとおり決定する。 (1) 有効な入札を行った者で、予定価格の制限の範囲内で最低の価格をもって入札した者を落札者として決定する。ただし、その者が複数となった場合には、くじにより落札者を決定する。 (2) 予定価格の制限の範囲内で入札した者がなく落札者がいない場合は、再度の郵便入札を行うことができるものとする。ただし、再度の入札で落札しない場合は入札不調とする。
入札結果等の公表	この入札の結果は、落札者の決定後に久留米市役所契約課において閲覧に供し、本市公式ホームページに掲載することとする。
契約書の作成及び締結	落札者は、交付された契約書案を熟読のうえ必要事項を記載、記名押印し、落札者決定の日の翌日から6日以内に、これを提出しなければならない。
開札の立会い	(1) 開札の立ち会いをしようとする者は、開札時間までに開札場所に参集すること。 (2) 入札参加者が開札に立ち会わないときは、当該入札事務に関係のない市の職員を立ち会わせる。

その他	(1) 入札参加者は、関係法令、この公告及び仕様書等に十分留意のうえ、入札すること。 (2) 入札した者は、入札後、この公告及び仕様書等についての不明を理由に異議を申し立てることはできない。 (3) その他必要事項は、地方自治法、久留米市契約事務規則及びその他関係法令の規定するところによる。
-----	---

【物品購入等に係る条件付き一般競争入札関係書類】

◆入札 1 3 - 1 食缶洗浄機

1. 入札書(様式第 1 号)
2. 入札内訳書(様式第 2 号)

(注)

1. 「入札辞退届」は市ホームページからダウンロードしてください。
【久留米市トップページ > 創業・産業・ビジネス > 入札契約情報 > 入札・見積情報
(物品) > 競争入札(見積り)等の様式一覧(物品)】
2. 申込者が使用する印鑑は、入札・契約に係る提出書類すべてに
同じものを使用してください。(契約課登録印を使用のこと。)

【連絡先】 久留米市役所総務部契約課(市役所 1 3 階) 物品チーム TEL 0942-30-9172 FAX 0942-30-9713
--

入札 1 3 - 1

入 札 書

久留米市長 様

入札金額	拾億	億	千万	百万	拾万	万	千	百	拾	円

No.	品名	規格	数量	金額
1	食缶洗浄機	仕様書のとおり	1 式	

履行期間	令和 9 年 8 月 2 4 日まで	納入場所	指定場所
------	--------------------	------	------

久留米市契約事務規則及び仕様書その他関係書類を承諾の上、上記のとおり入札します。

令和 8 年 1 0 月 1 3 日

所在地

商号 (名称)

代表者職氏名

印

- 注) 1. 金額欄には、見積った契約希望金額から消費税及び地方消費税に相当する金額を減じた金額を記載してください。
2. ペン又はボールペンで書いてください。
3. 金額の数字はアラビア数字 (1、2、3 等) を用い、その頭部に¥を記入してください。
4. 訂正箇所には訂正印がないときは無効となります。また、金額部分は訂正できませんので、再度作成し直してください。

※この様式は、開札後、落札業者のみ提出してください。

(様式第 2 号)

食缶洗浄機入札金額内訳書

No.	品名	規格	数量	単価	金額
1	超高压食缶洗浄機	【メーカー】 【型式】	1 台		
2	食缶下洗機	【メーカー】 【型式】	1 台		
小計(消費税抜) 円 ※入札金額と一致のこと					

商号（業者名）：

超高圧食缶洗浄機・食缶下洗機 仕様書

1 品名

超高圧食缶洗浄機・食缶下洗機

2 仕様

(1) 機種

内訳	品名	メーカー・型式	台数	搬入先
001	超高圧食缶洗浄機	日本調理機株式会社 CWX3-4NU-MS	1	洗浄室
002	食缶下洗機	日本調理機株式会社 NPCW-2C-4	1	洗浄室

※ 同等品可とする。ただし、事前に発注者の承認を得たものとする。同等品の申請を行う前に、必ず現場にて現行品の確認をすること。なお、同等品の申請をする場合、内訳1・2のメーカーを統一し、セットで申請すること。

(2) 仕様詳細

① 超高圧食缶洗浄機

外形寸法	6300mm × 1430mm × 2250mm 以内
本体材質	SUS430 t1. 2、t1. 5他
架台材質	SUS304 □t2. 0 × 50、L t5. 0 × 50他
洗浄ノズルパイプ	SUS304 20A以上でノズルは樹脂製、水圧調整弁付
定格消費電力	3相 200V 19. 4KW以内
蒸気消費量	220kg/h 以内
洗浄槽総容量	140L 程度×3
安全装置	トルクリミッター、出入り口非常停止ボタン、出口安全装置

- 洗浄機のコンベアは、食缶洗浄レーンと副食缶洗浄レーンの2レーン方式で、汚れの度合いに合わせて各々別スピードで洗浄できるものとする。
- コンベア幅は、食缶洗浄レーン、副食缶洗浄レーンとも450mm 程度であり、既存の食缶が問題なく洗浄が可能であること。
- 食缶洗浄レーンは、上下洗浄パイプの他、左右側面噴射ノズルを標準装備していること。
- 清掃面を考慮し、洗浄パイプは工具なしで簡単に取り外しが出来る構造であること。また、清掃後の取り付け位置を確認できるための配列番号付きのカラーキャップが標準装備されていること。
- 操作盤は、マイコン制御式で洗浄準備機能を備えており、各槽への給湯・適温加熱及び湯温維持が全自動で行え、温度表示はデジタル表示であること。
- 各洗浄槽には、レベルセンサーによる自動給湯ができる装置が付いていること。
- コンベア形状は、食缶洗浄レーンと副食缶洗浄レーンともキャリアタイプであること。

と。

- 副食缶洗浄レーンのコンベアは、食缶下洗機の副食缶洗浄レーンのコンベアと連結された一体型のコンベアであること。
- 各洗浄レーンの押え装置は、フラットタイプの駆動コンベア方式であること。
- 仕上げ給湯及び仕上げ給水は、電磁弁制御でコンベアと連動すること。
- 洗浄機の出入口上部に除湿排気装置を標準装備していること。また、その装置は、空調設備の排気ダクトに直結できる構造であること。
- 最終仕上げ湯は、除湿排気装置の給水を再利用する節水に配慮した機器であること。
- 安全面を考慮し、出口部は食缶が溜まるとコンベアが自動停止するセーフティーストッパー式であること。
- コンベア過負荷防止装置が付いていること。
- 清掃面を考慮し、掃除用カランを出入口両側面に計4箇所取り付けられていること。

② 食缶下洗機

寸法	2950mm × 1450mm × 2220mm 以内
本体材質	SUS430 t1.2、t1.5 他
架台材質	SUS
洗浄ノズルパイプ	SUS304
定格消費電力	3相 200V 6.54kW 以内
蒸気消費量	10kg/h 以内（槽加熱）
槽容量	240L 程度
安全装置	出入口非常停止ボタン

- 本機は、食缶洗浄レーンと副食缶洗浄レーンの2レーン方式であること。
- 食缶洗浄レーンと副食缶洗浄レーンのコンベアは、別駆動式であること。
- 食缶下洗い洗浄レーンは、3箇所で停止する間欠運転方式であり、副食缶洗浄レーンは、汚れに応じてコンベアスピードを可変する連続運転方式であること。
- 食缶洗浄レーンの停止部には、昇降式回転ノズルが装備され、高さのある食缶内部の隅々まで確実に洗浄湯があたる方式であること。
- 副食缶洗浄レーンのコンベアは、超高压食缶洗浄機の副食缶洗浄レーンのコンベアと連結された一体型のコンベアであること。
- コンベア形状は、食缶洗浄レーンにおいてはチェーンコンベア、副食缶洗浄レーンにおいてはキャリアコンベアであること。
- 食缶洗浄レーンのガイド幅は365mm 以内、副食缶洗浄レーンのコンベア有効幅は400mm 程度であること。
- 食缶洗浄レーン、副食缶洗浄レーンともに既存の食缶が問題なく洗浄が可能であること。
- 食缶押さえ形式は、食缶洗浄レーンはシリンダー式、副食缶レーンは駆動式のフラットコンベアであること。
- 洗浄槽の温度制御は、温度センサーと電磁弁による全自動制御であること。
- 食缶洗浄レーン入口部には、粗ごみを落とすシャワーが装備されていること。

- 清掃面を考慮し、洗浄機入口側に清掃用カランを2箇所取り付けられていること。
- 機器の天井にエアコンプレッサーを装備していること。

(3) 特記仕様

納入後の迅速な修理対応のために、納入される製品は国内で製作された国内メーカー製とし、海外で製作された海外メーカー製又は海外メーカーOEM製品は不可とする。

3 既存機器の撤去

本調達には、既存の食缶洗浄機及び食缶下洗機との入れ替えであるため、下記の既存機器を撤去のうえ、本調達機器の搬入・設置を行うこと。また、撤去した既存機器を引き取ること。引き取りにかかる費用は入札額に含む。

品名	メーカー・型式	台数
食缶洗浄機	日本調理機株式会社 CWX3-4NU-M	1
食缶下洗機	日本調理機株式会社 NPCW-2C-4	1

4 設置

- ① 搬入・設置にあたっては、事前に現場の確認をすること。
- ② 担当課と十分協議し、給食業務に支障のないよう施工すること。
- ③ 電源については、既存電源を利用すること。
- ④ 蒸気、給排水、電源の接続を行い、正常に稼働するよう調整すること。
- ⑤ 正常に稼働するように、据付後、試験運転調整を行うこと。

5 搬入先・納入期限

(1) 搬入先

久留米市田主丸学校給食共同調理場

住所；久留米市田主丸町田主丸843-7 電話；0943-72-3001

(2) 納入期限

令和9年8月24日（火）まで

納入（既存機器の撤去、本調達機器の搬入・設置）は、給食業務に支障がないよう、夏季休業中（令和9年7月21日～8月24日）に行うこと。既存機器を撤去し、別途施設の整備を行った後に本調達機器を搬入・設置する必要があるため、まずは令和9年7月21日以降速やかに既存機器の撤去を行うこと。施設の整備が完了次第、納入期限までに本調達機器の搬入・設置を行うこと。

※ 具体的な納入スケジュールは、担当課と協議すること。

6 その他

- (1) 入札にあたって現地確認をする場合は、必ず下記7の担当者と日程調整のうえ行うこと。ただし、業務の都合上現地確認が出来ない日もあるため、余裕を持って日程調整すること。また、現地での質問には回答出来ないため、質問がある場合は、質問期限までに、

契約課へ「質問票」をFAXすること。



- (2) 入札額は、仕様書に記載している一切の経費を含んだ総額とすること。
- (3) 搬入前に必ず現地の確認を行うこと。また、搬入・設置に際しては、担当課との打ち合わせを密に行い、給食業務に支障のないよう施工すること。
- (4) 設置及び接続後は、調整及び試験運転のうえ、必要な取り扱い説明を行い、取扱説明書を1部使用部署へ配付すること。
- (5) 試運転時は立会い、調整を施し使用できる状態にすること。
- (6) 機器の保証期間は、稼働後1年間とする。
- (7) 納入後のメンテナンスに関しては、担当課と協議のうえ決定すること。
- (8) 万一、機器の能力、製品不良、工作上的粗雑、または据付の不備等の原因で性能を発揮出来ない場合、納入年数に関わらず、受注者の負担において点検整備、修理または交換を行うこと。
- (9) 上記内容に記載のない事項及び疑義が生じた場合は、担当課と協議のうえ、決定するものとする。また、その際、費用が発生した場合も全て受注者の費用負担を前提とし、協議するものとする。

7 担当・連絡先

久留米市田主丸学校給食共同調理場 小野

TEL:0943-72-3001 FAX:0943-72-4212

E-Mail:t-kyusho@city.kurume.lg.jp

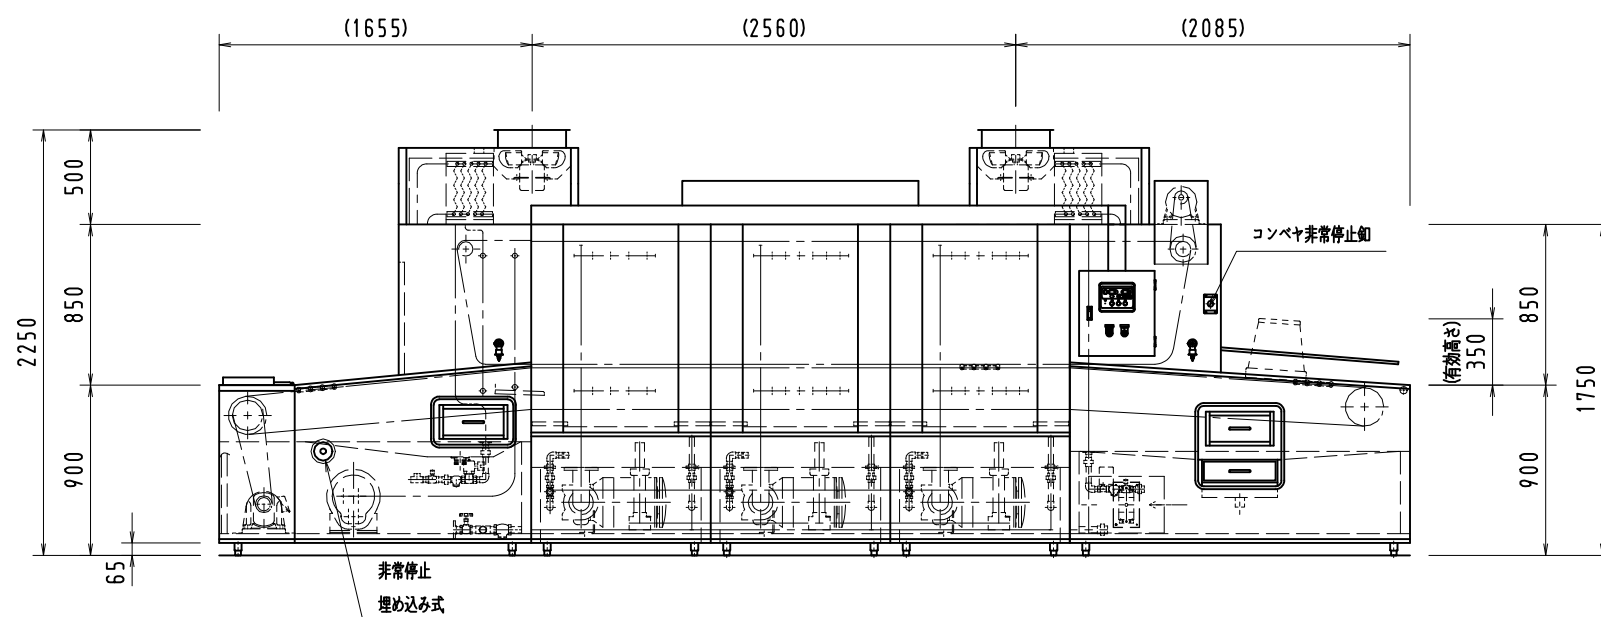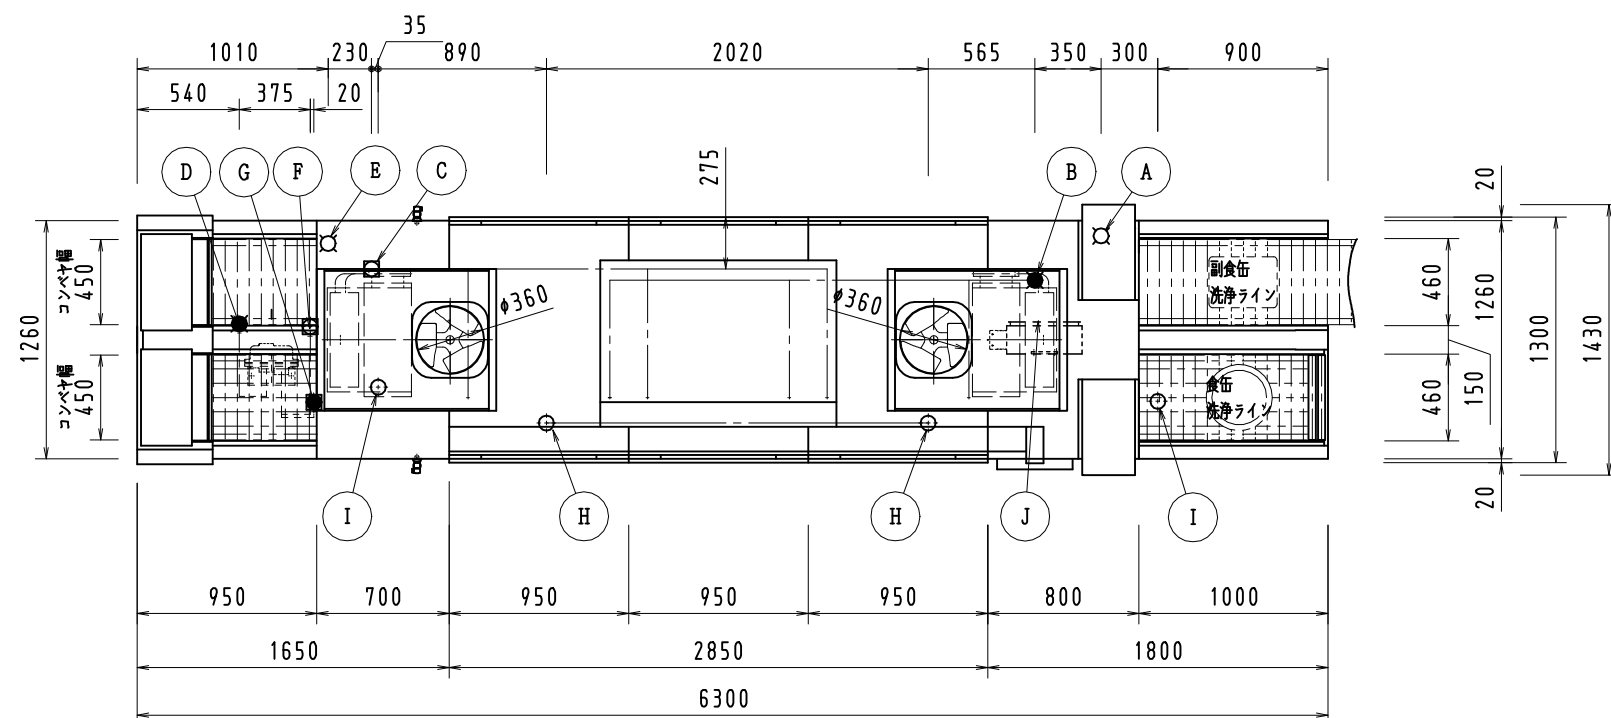

仕 様	
能力	
食器コンベヤスピード	2.0~6.5m/min
温度制御	温度センサー及び電磁弁
コンベヤ形式	キャリヤタイプ
食器押え形式	駆動フラットタイプ
槽給湯	自動給湯（電極方式）
本体	SUS430 t1.2 t1.5他
架台	SUS304 □t2.0×50 Lt5.0×50他
主コンベヤ駆動装置	三相 200V 0.2kW×2
押エコンベヤ駆動装置	三相 200V 0.2kW×2
高圧ポンプ能力	三相 200V 5.5kW×2
超高圧ポンプ能力	三相 200V 3.7kW×2
モイスチャーコントローラ	三相 200V 0.1kW×2
槽容量	140L×3
蒸気ブースター	本体：FC200 コイル：C1220T
モイスチャー給水量	2170L/h-7m
	入口：620L/h 出口：1550L/h
仕上給湯量	1550L/h
モイスチャー排気量	max 40m ³ /min ×2
コンベヤ安全装置	トルクリミッター付
掃除用カラン	4箇所

関 連 設 備 要 領			
	品 名	摘 要	FL高サ (mm)
A	モイスチャー給水	20A ユニオン止メ	350
B	槽給湯 (60℃)	25A ユニオン止メ	135
C	槽給気	25A 5K相フランジ止メ 120kg/h	135
D	ブースター給湯 (60℃)	20A ユニオン止メ	205
E	仕上給水 (モイスチャー利用)	20A ユニオン止メ	400
F	ブースター給気	25A 5K相フランジ止メ 96kg/h	310
G	ブースター排気	20A エルボ止メ	205
H	槽排水	50A×2 チーズ止メ	170
I	入口出口タンク排水	40A×2 ソケット及びケレップ止メ	265/480
J	定格消費電力	三相 200V 19.4kW	-

※副食缶コンベヤは食缶下洗浄機NPCWと連動

～特記事項～

- ・入口操作盤
- ・電源接続用中継ボックス
- ・清掃用カラン付

※ 本製品の仕様、性能は予告なしに変更する場合がございますのでご了承ください。



TOTAL-SYSTEM KITCHEN PLANNING

日本調理機株式会社

検 図	
製 図	
年月日	

品名

超高圧食缶洗浄機


型式 CWX3-4NU-MS

縮尺 1/40

台数 --

図番 -----

備考 L←R

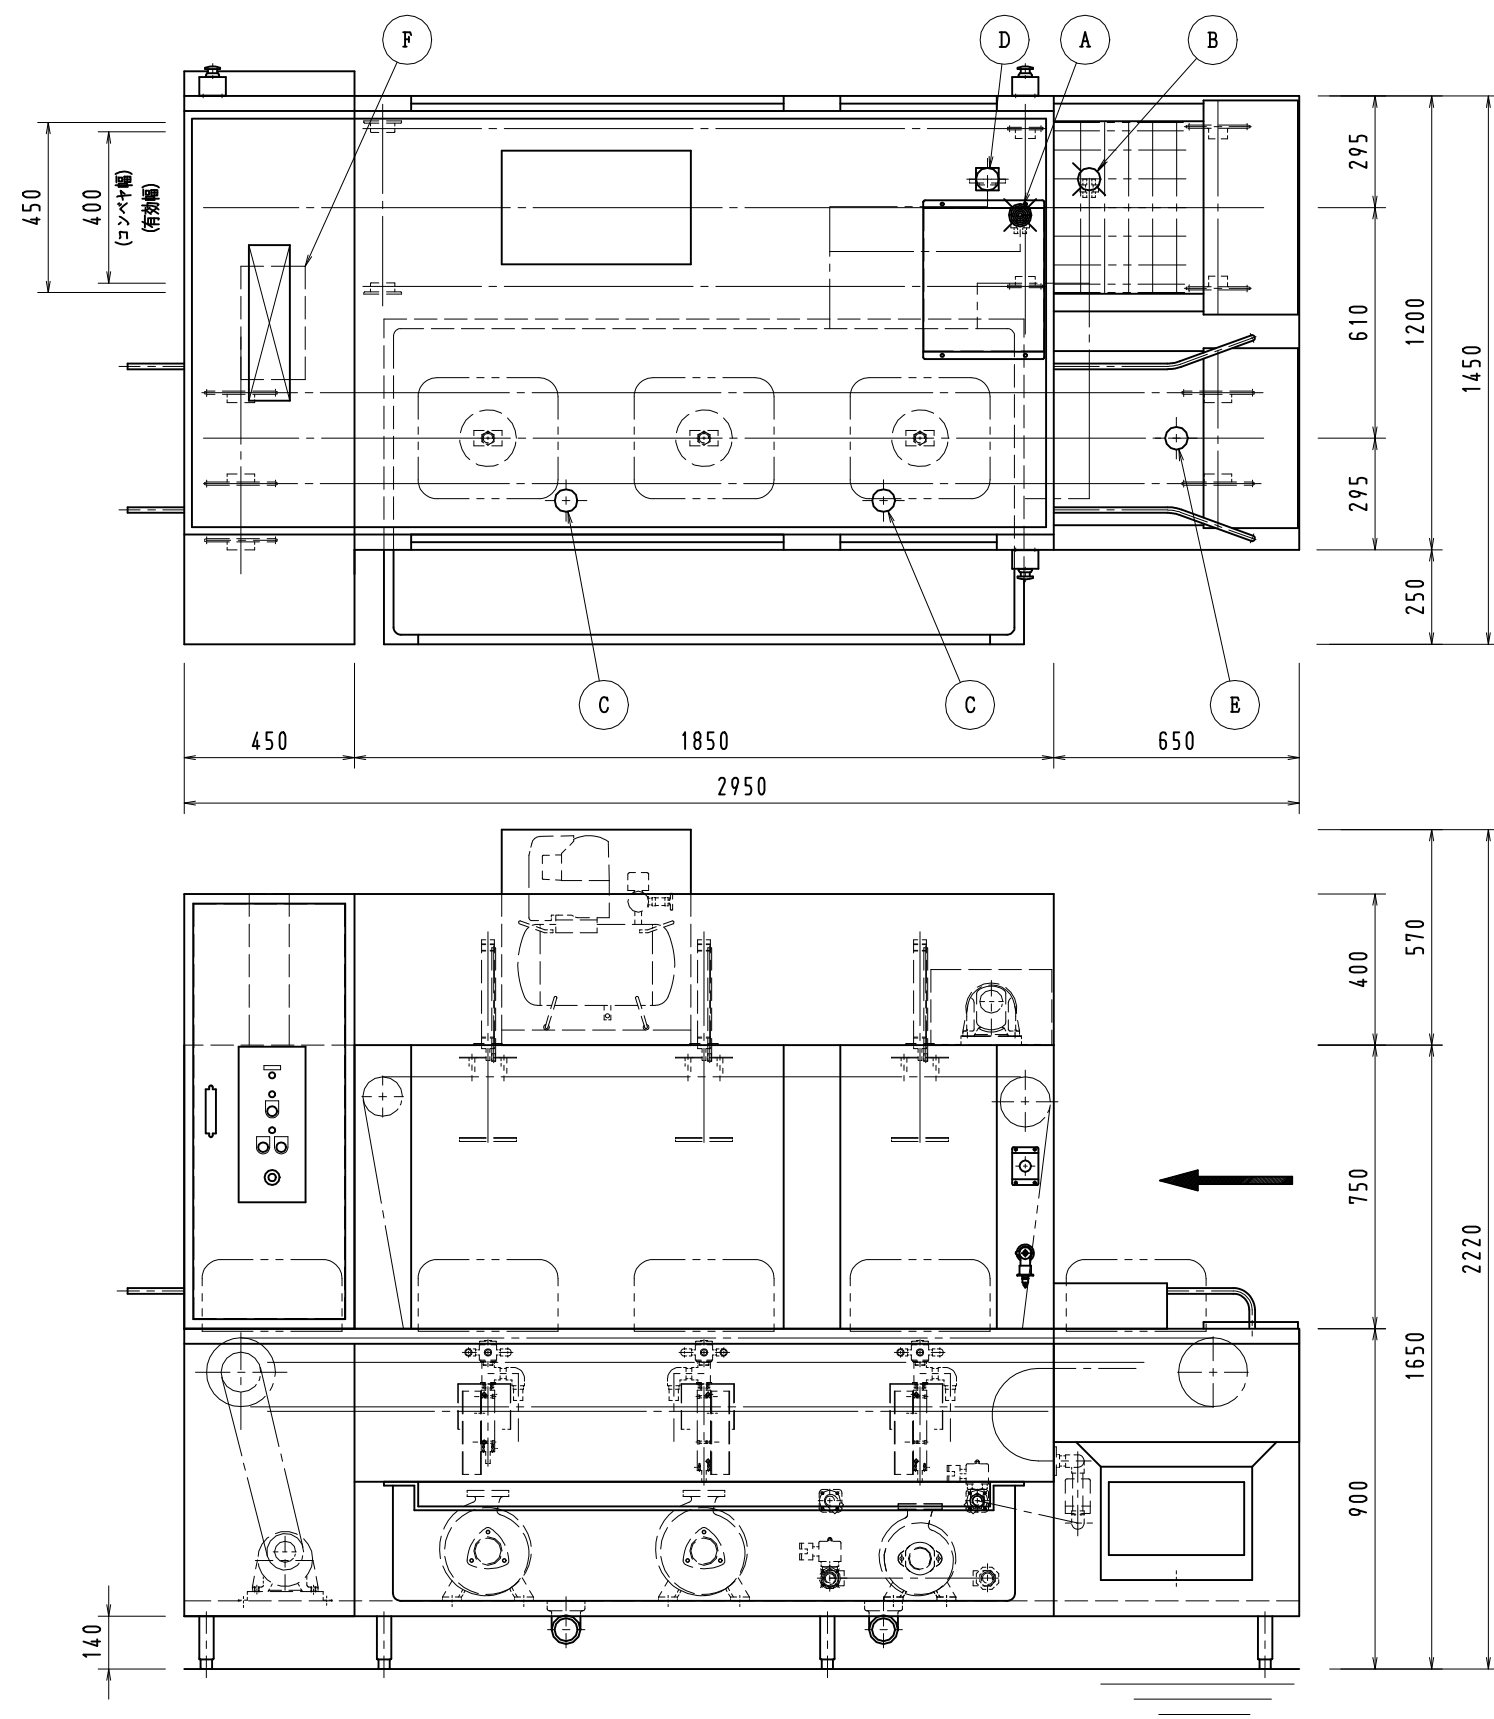

仕 様	
形 式	NPCW-2C-4
能 力	
食缶コンベアスピード	間欠運転 (チェーン)
パットコンベアスピード	2.5m/min (キャリヤ)
温度制御	サーモスタット及ビ電磁弁
コンベヤ形式	チェーン・キャリヤコンベヤ及ビフラットタイプ
押さえ形式	シリンダー方式及ビ駆動方式
槽給湯	電極方式
本体	SUS430 1.2t・1.5t他
架台	SUS
チェーンコンベヤ駆動	三相 200V 0.2kW
押さえコンベヤ駆動	三相 200V 0.2kW
ポンプ能力	三相 200V 2.2kW×2+1.5kW
槽容量	240L
給水量	7L/1ヶ (毎分3ヶ:21L/min)
槽加熱蒸気量	10kg/h
清掃用カラン	入口 2箇所 (水)
コンプレッサー	三相 200V 0.2/0.24kW (50/60Hz)

関 連 設 備 要 領			
	名 称	適 用	FL高さ (mm)
A	槽給湯 (60℃)	20A メスネジ止メ	445
B	給水 (カラン)	20A メスネジ止メ	290
C	槽排水	50A×2 メスネジ止メ	105
D	槽給気	25A 5kフランジ止メ	140
E	入口排水	40A オスネジ止メ	200
F	定格消費電力	三相 200V 6.5/6.54kW (50/60Hz) 接続ボックス (端子台接続) 出口下部	350

- 《特記事項》
- ・電源接続用中継ボックス付き
 - ・清掃用カラン付き (水)
 - ・コンプレッサー付き

※ 本製品の仕様、性能は予告なしに変更する場合がございますのでご了承ください。