


久留米市庁舎特定天井耐震改修工事設計業務委託
図 面 リ ス ト


図面番号	図面名称	備考
A-01	付近見取図、配置図	
A-02	1階平面図(エントランスホール)	既存図
A-03	2階平面図(くるみホール、ホワイエ)	〃
A-04	19階平面図(議場)	〃
A-05	20階平面図(議場上部)	〃
A-06	R階平面図、17階～R階断面図(議場)	〃
A-07	2階天井伏図 1(エントランスホール)	〃
A-08	2階天井伏図 2(エントランスホール)	〃
A-09	2階天井伏図 3(くるみホール、ホワイエ)	〃
A-10	2階天井伏図 4(ホワイエ)	〃
A-11	19階、20階天井伏図(議場)	〃
A-12	1～5階断面図(ホワイエ)	〃
A-13	1～3階断面図 1(くるみホール)	〃
A-14	1～3階断面図 2(くるみホール)	〃
A-15	2～3階断面詳細図 1(ホワイエ)	〃
A-16	2～3階断面詳細図 2(ホワイエ)	〃
A-17	2階展開図(くるみホール)	〃
A-18	19階平面詳細図(議場)	〃
A-19	20階平面詳細図(議場)	〃
A-20	19階断面詳細図(議場)	〃
A-21	20階断面詳細図(議場)	〃
E-01	電灯設備 2階平面図(エントランスホール上部、くるみホール、ホワイエ)	〃
E-02	電灯設備 3階平面図(くるみホール上部、ホワイエ上部)	〃
E-03	電灯設備 20階平面図(議場上部)	〃
E-04	非常照明設備 2階平面図(エントランスホール上部、くるみホール、ホワイエ)	〃
E-05	非常照明設備 3階平面図(くるみホール上部、ホワイエ上部)	〃
E-06	非常照明設備 19、20階平面図(議場、議場上部)	〃
E-07	放送設備 2階平面図(エントランスホール上部、くるみホール、ホワイエ)	〃
E-08	放送設備 3階平面図(くるみホール上部、ホワイエ上部)	〃
E-09	放送設備 19、20階平面図(議場、議場上部)	〃
E-10	AV設備 2階くるみホール、カフェテリア平面図	〃
E-11	AV設備 20階平面図(議場上部)	〃
E-12	防災設備 2階平面図(エントランスホール上部、くるみホール、ホワイエ)	〃
E-13	防災設備 3階平面図(くるみホール上部、ホワイエ上部)	〃
E-14	防災設備 19、20階平面図(議場、議場上部)	〃
M-01	空調ダクト設備 1 階平面図(エントランスホール)	〃
M-02	空調ダクト設備 2 階平面図(エントランスホール上部、くるみホール、ホワイエ)	〃
M-03	空調ダクト設備 3 階平面図(くるみホール上部、ホワイエ上部)	〃
M-04	空調ダクト設備 19階平面図(議場)	〃
M-05	空調ダクト設備 20階平面図(議場上部)	〃
M-06	消火設備 1 階平面図(エントランスホール)	〃
M-07	消火設備 2 階平面図(エントランスホール上部、くるみホール、ホワイエ)	〃
M-08	消火設備 3 階平面図(くるみホール上部、ホワイエ上部)	〃
M-09	消火設備 19・20 階平面図(議場、議場上部)	〃

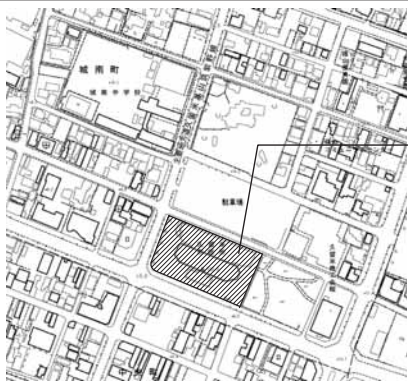

付近見取図



工事場所
久留米市城南町15番地3

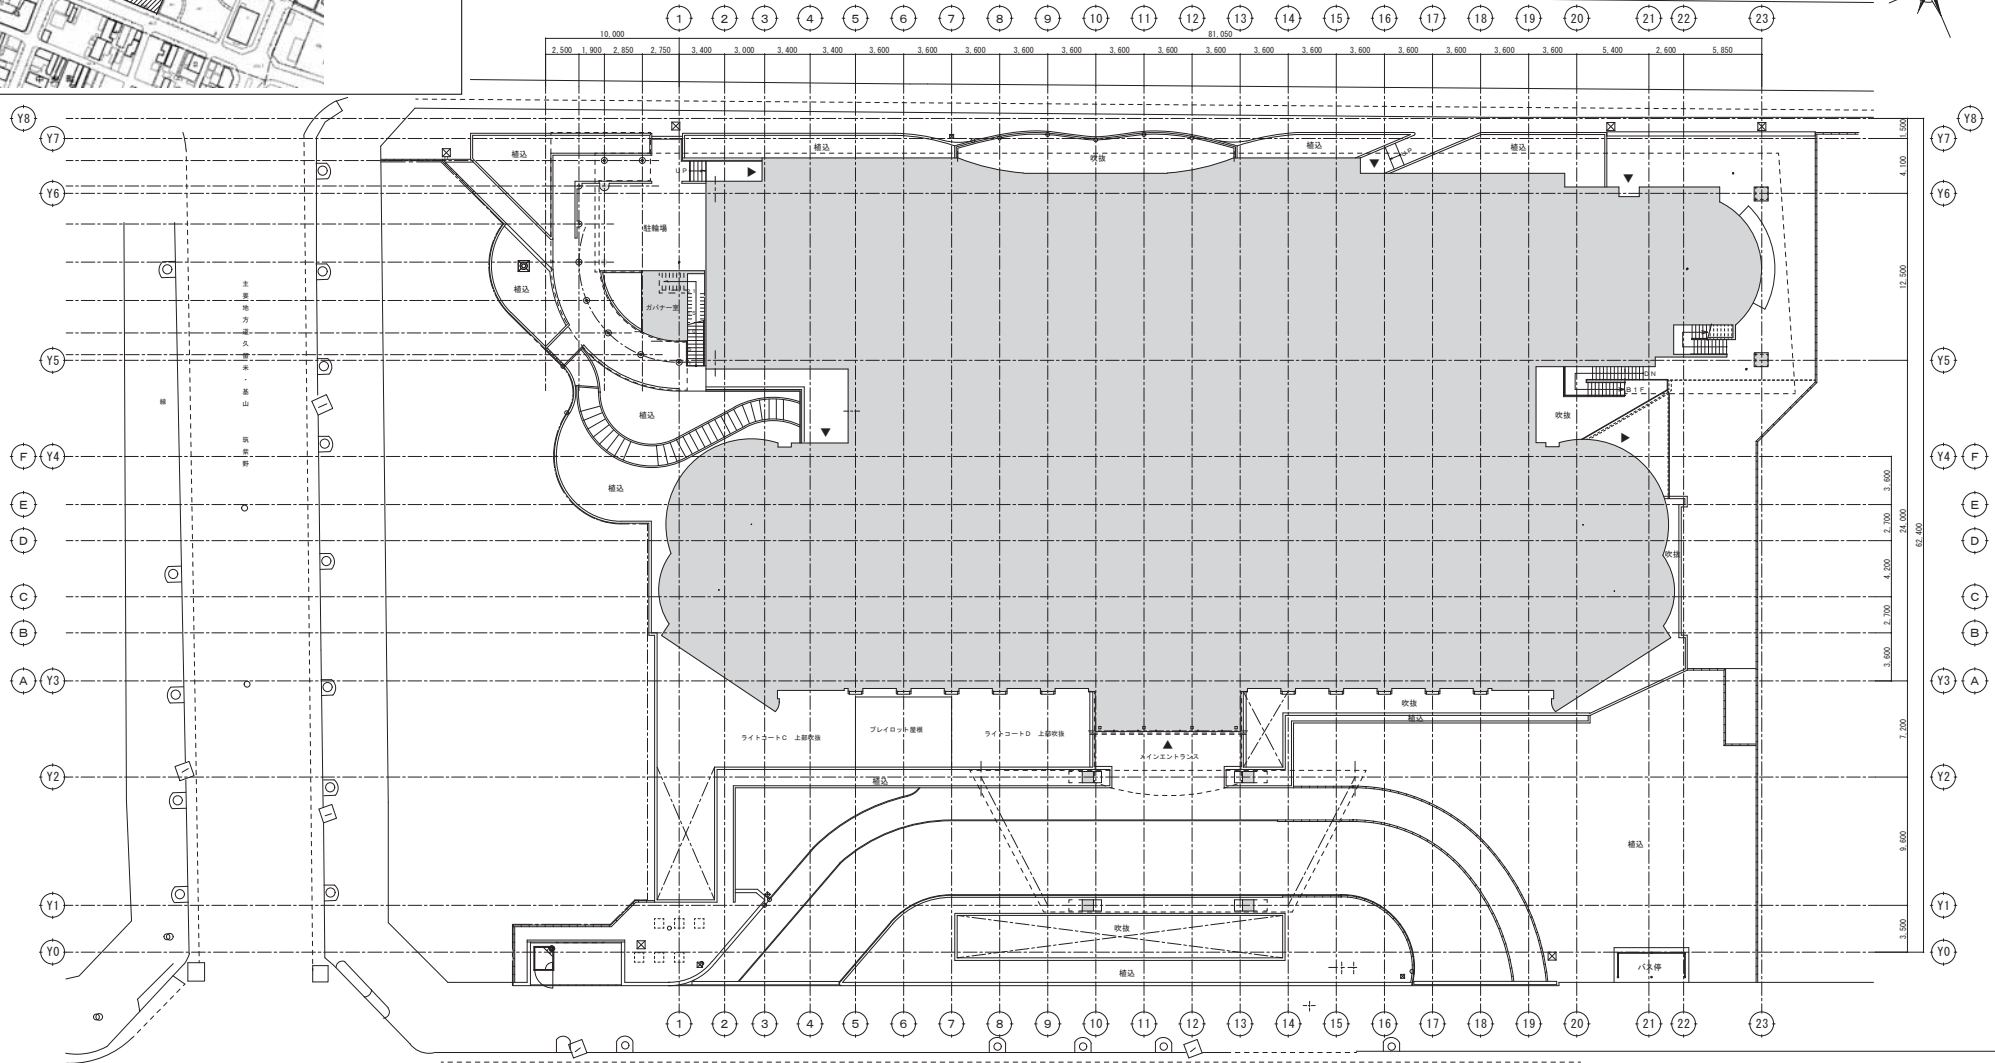


久留米市

業務名称
久留米市庁舎特定天井耐震改修工事設計業務委託

図面名称
付近見取図、配置図

図面番号
A-01

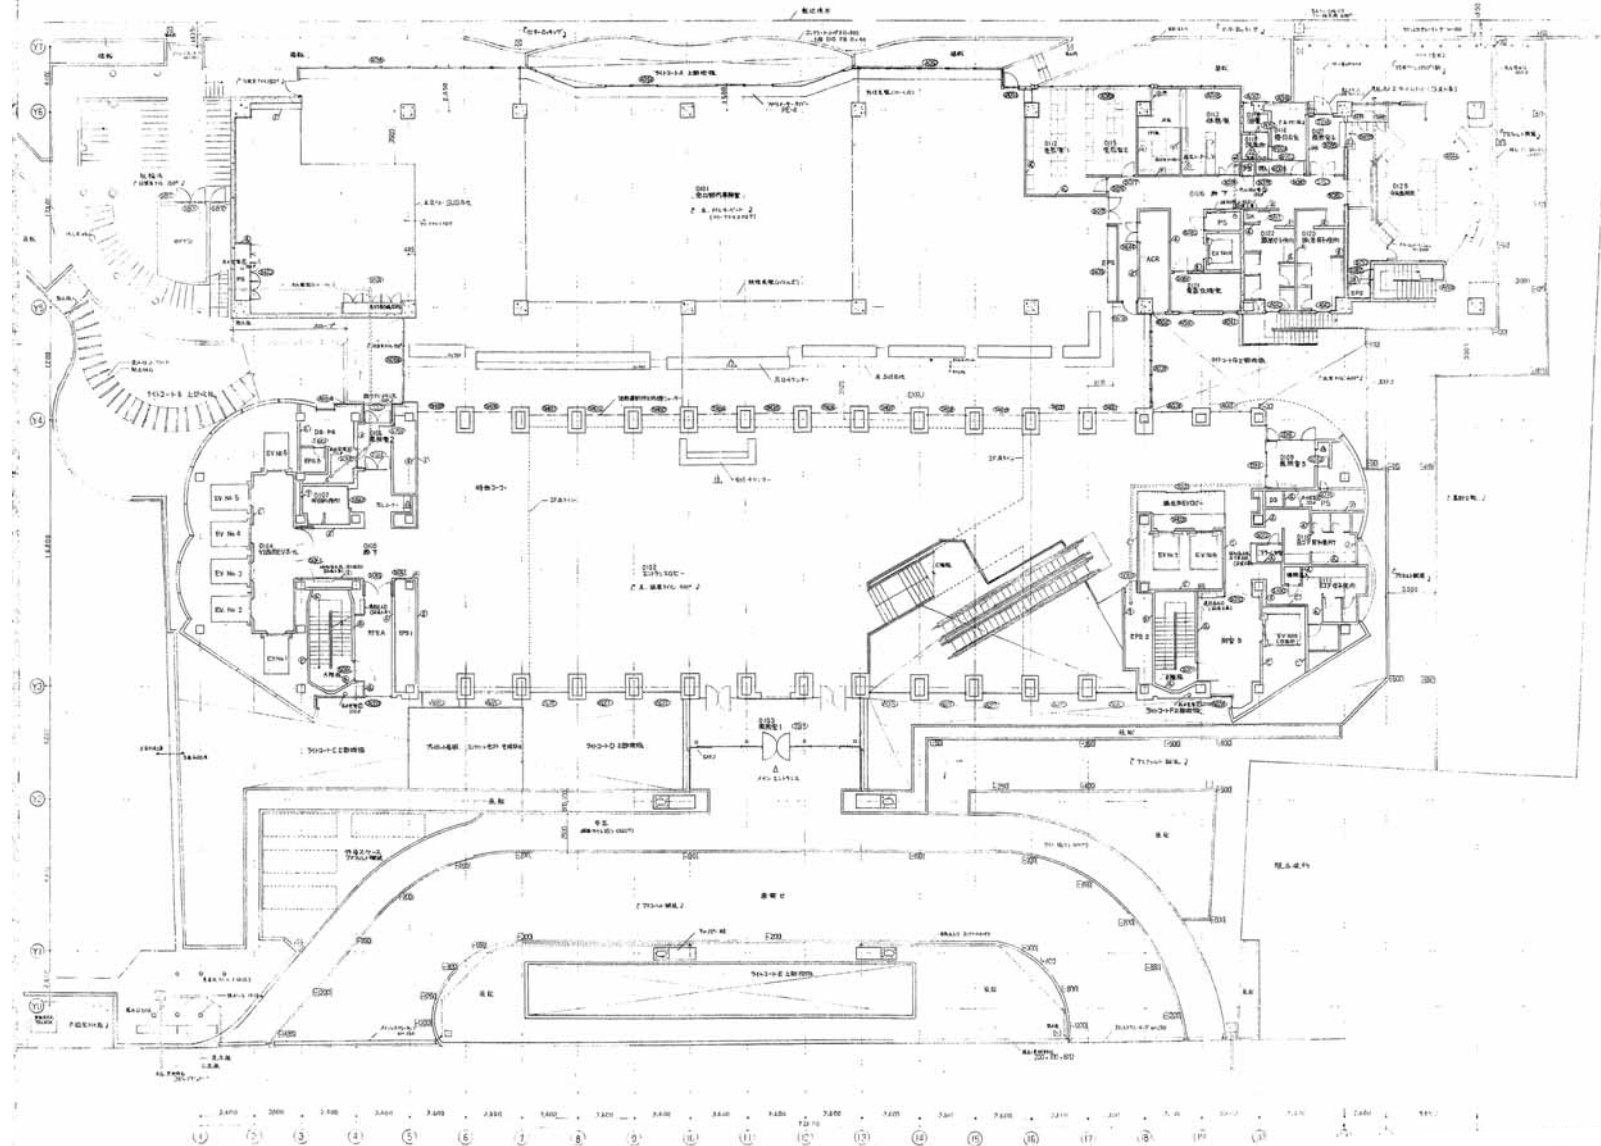


久留米市

業務名称
久留米市庁舎特定天井耐震改修工事設計業務委託

図面名称
1階平面図（エントランスホール）

図面番号
A-02

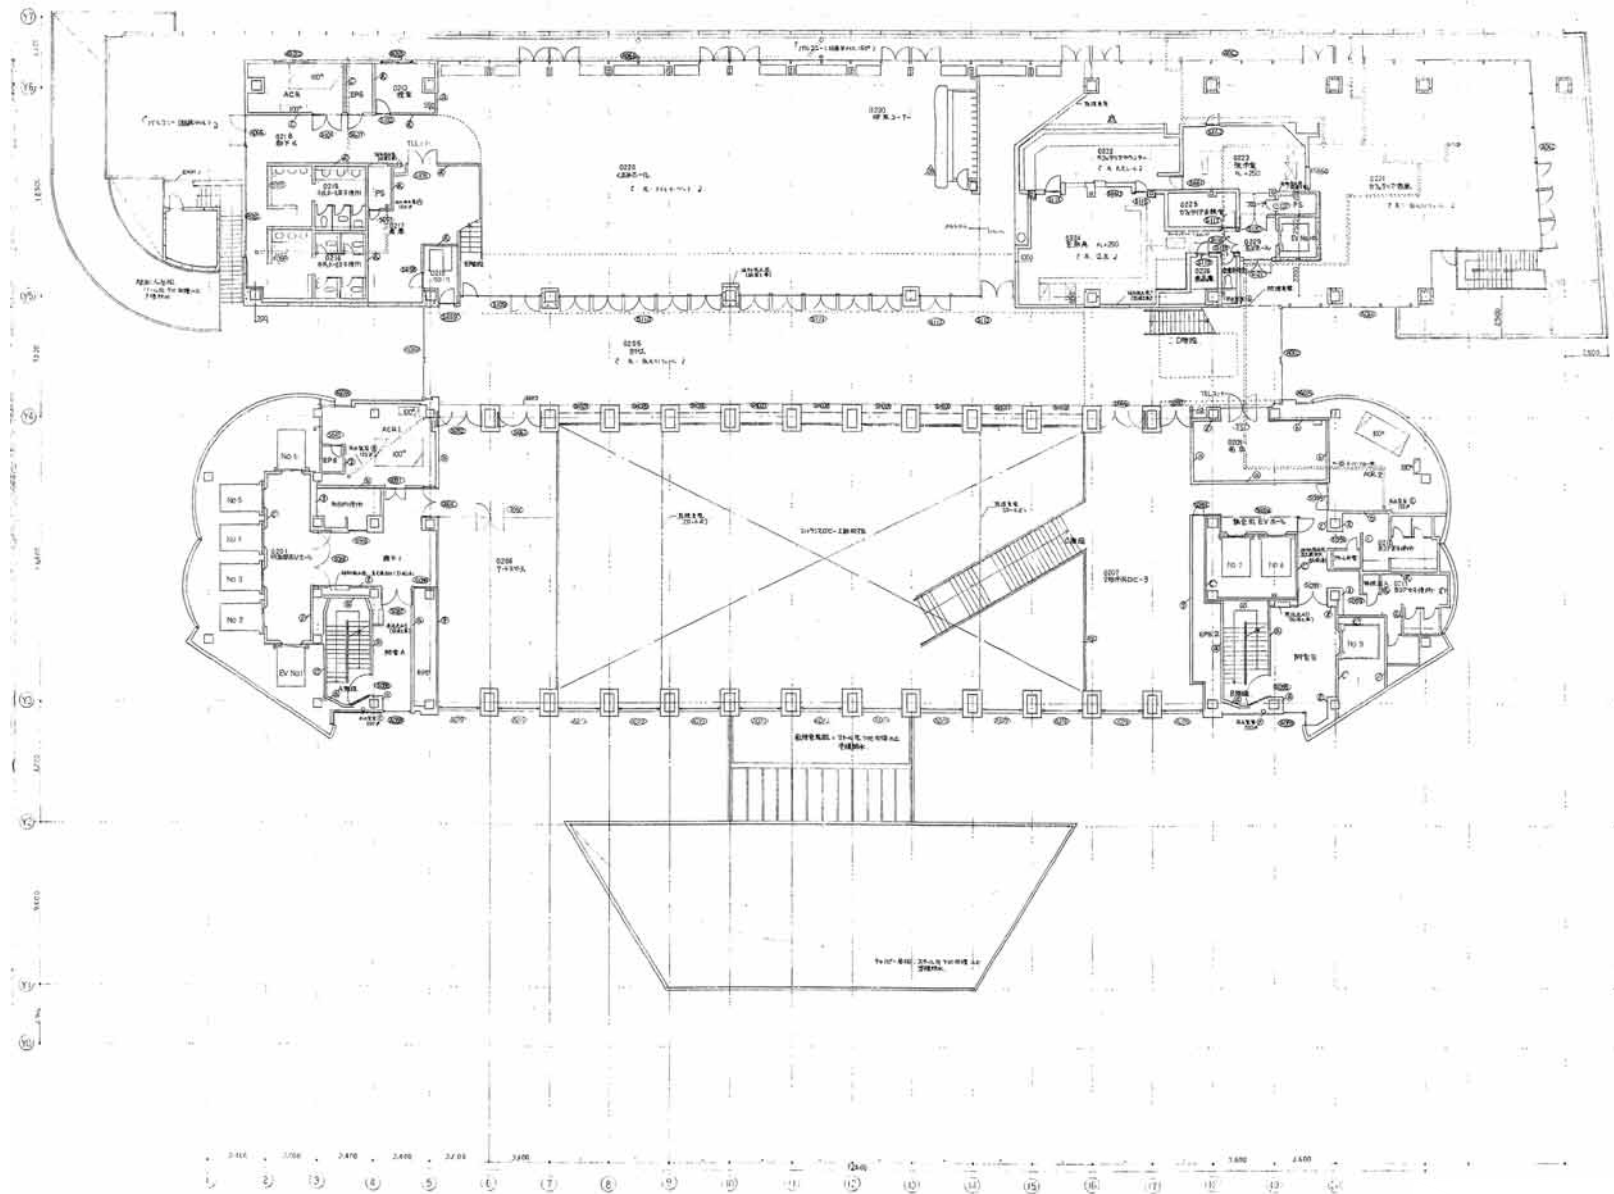


久留米市


業務名称
久留米市庁舎特定天井耐震改修工事設計業務委託


図面名称
2階平面図（くすみホール、ホワイエ）

図面番号
A-03

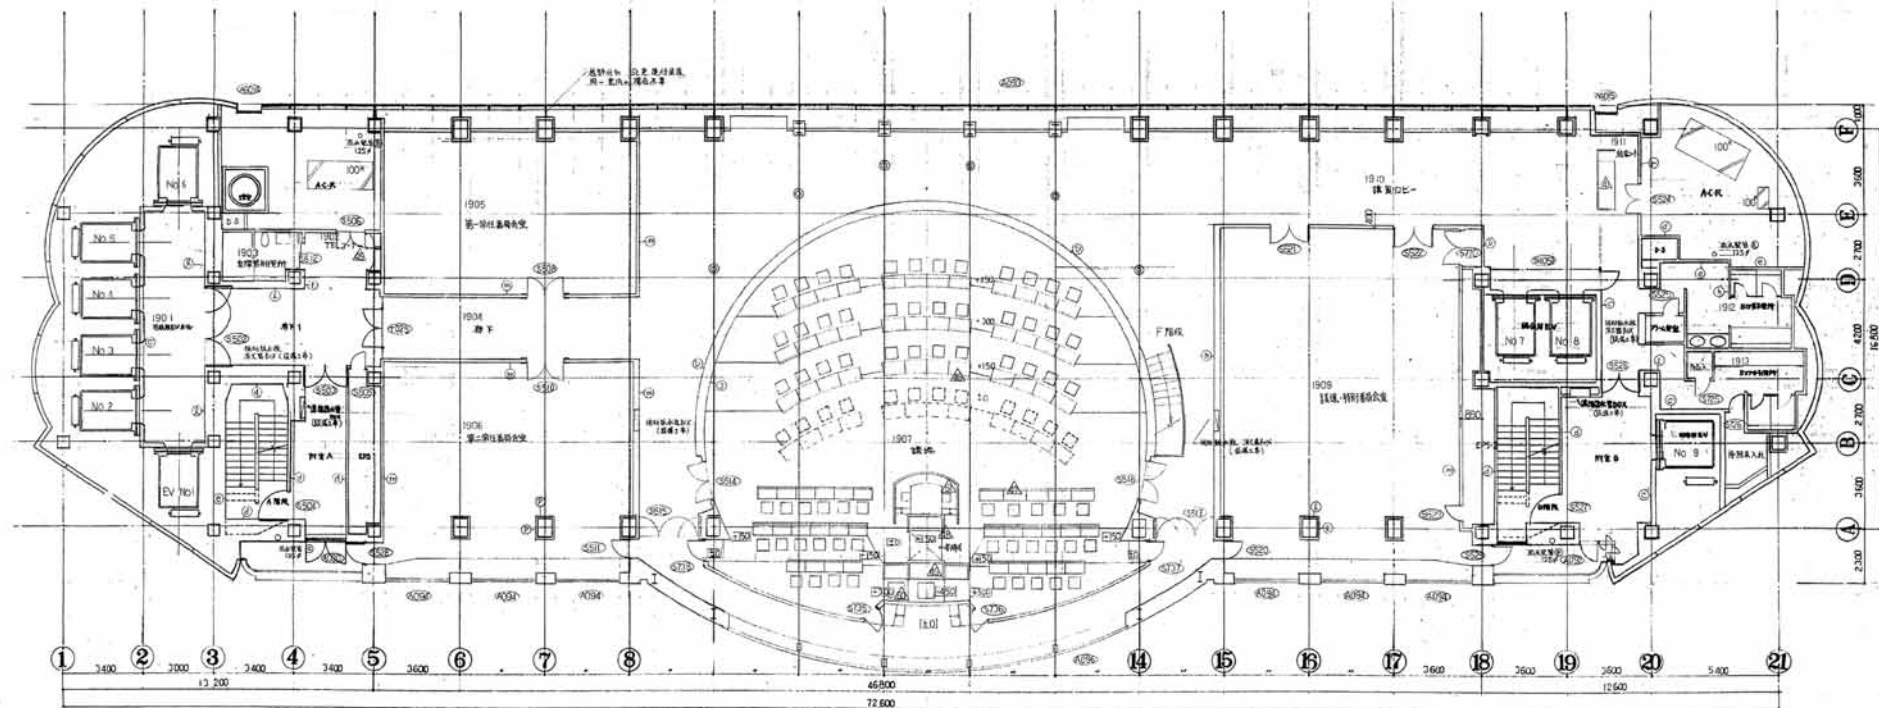

19 階平面図

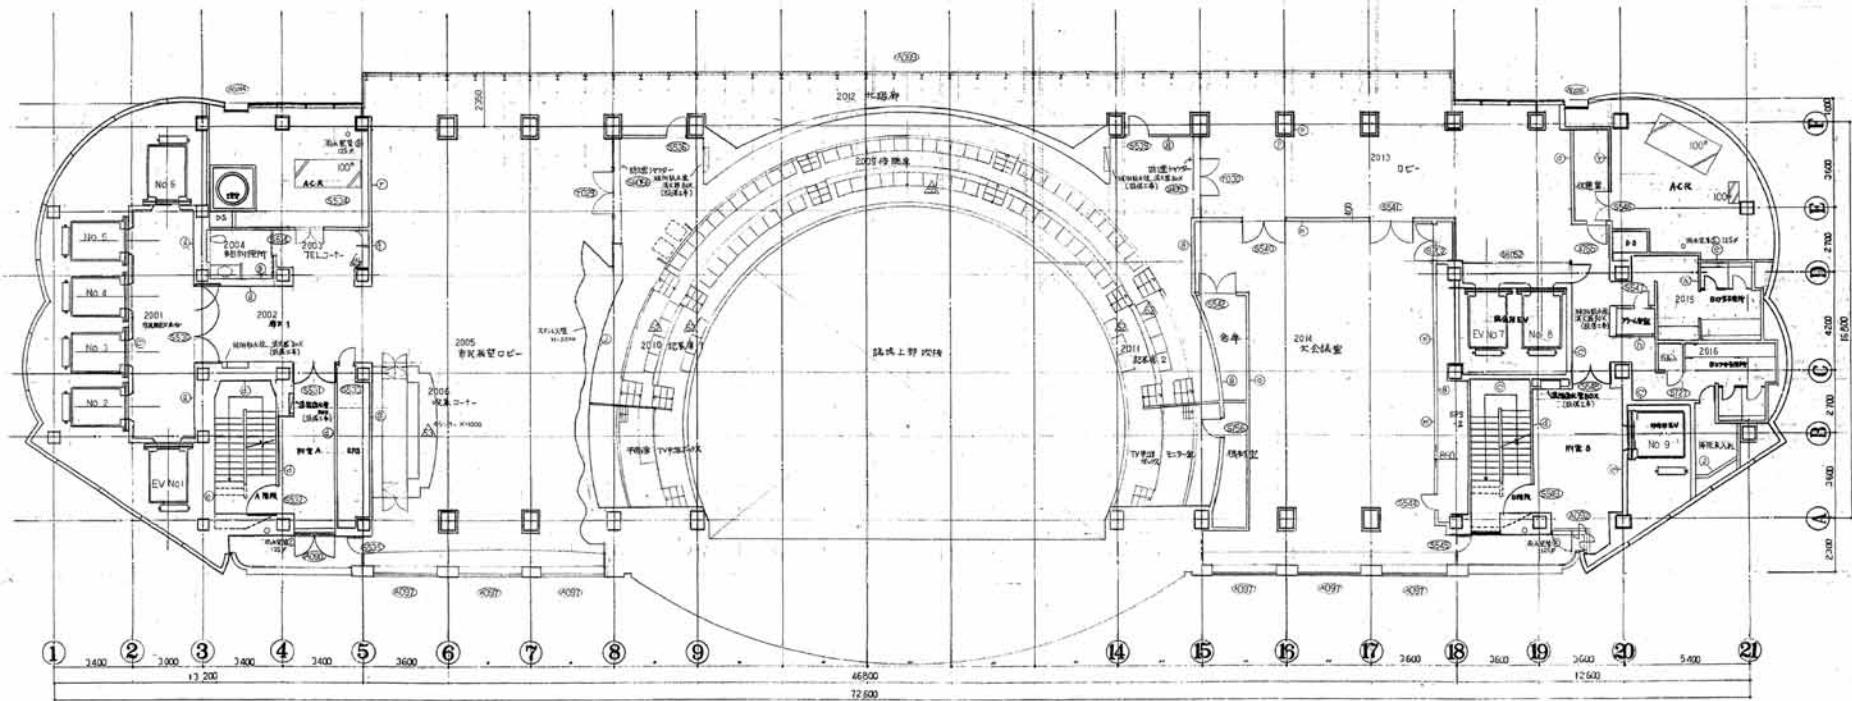

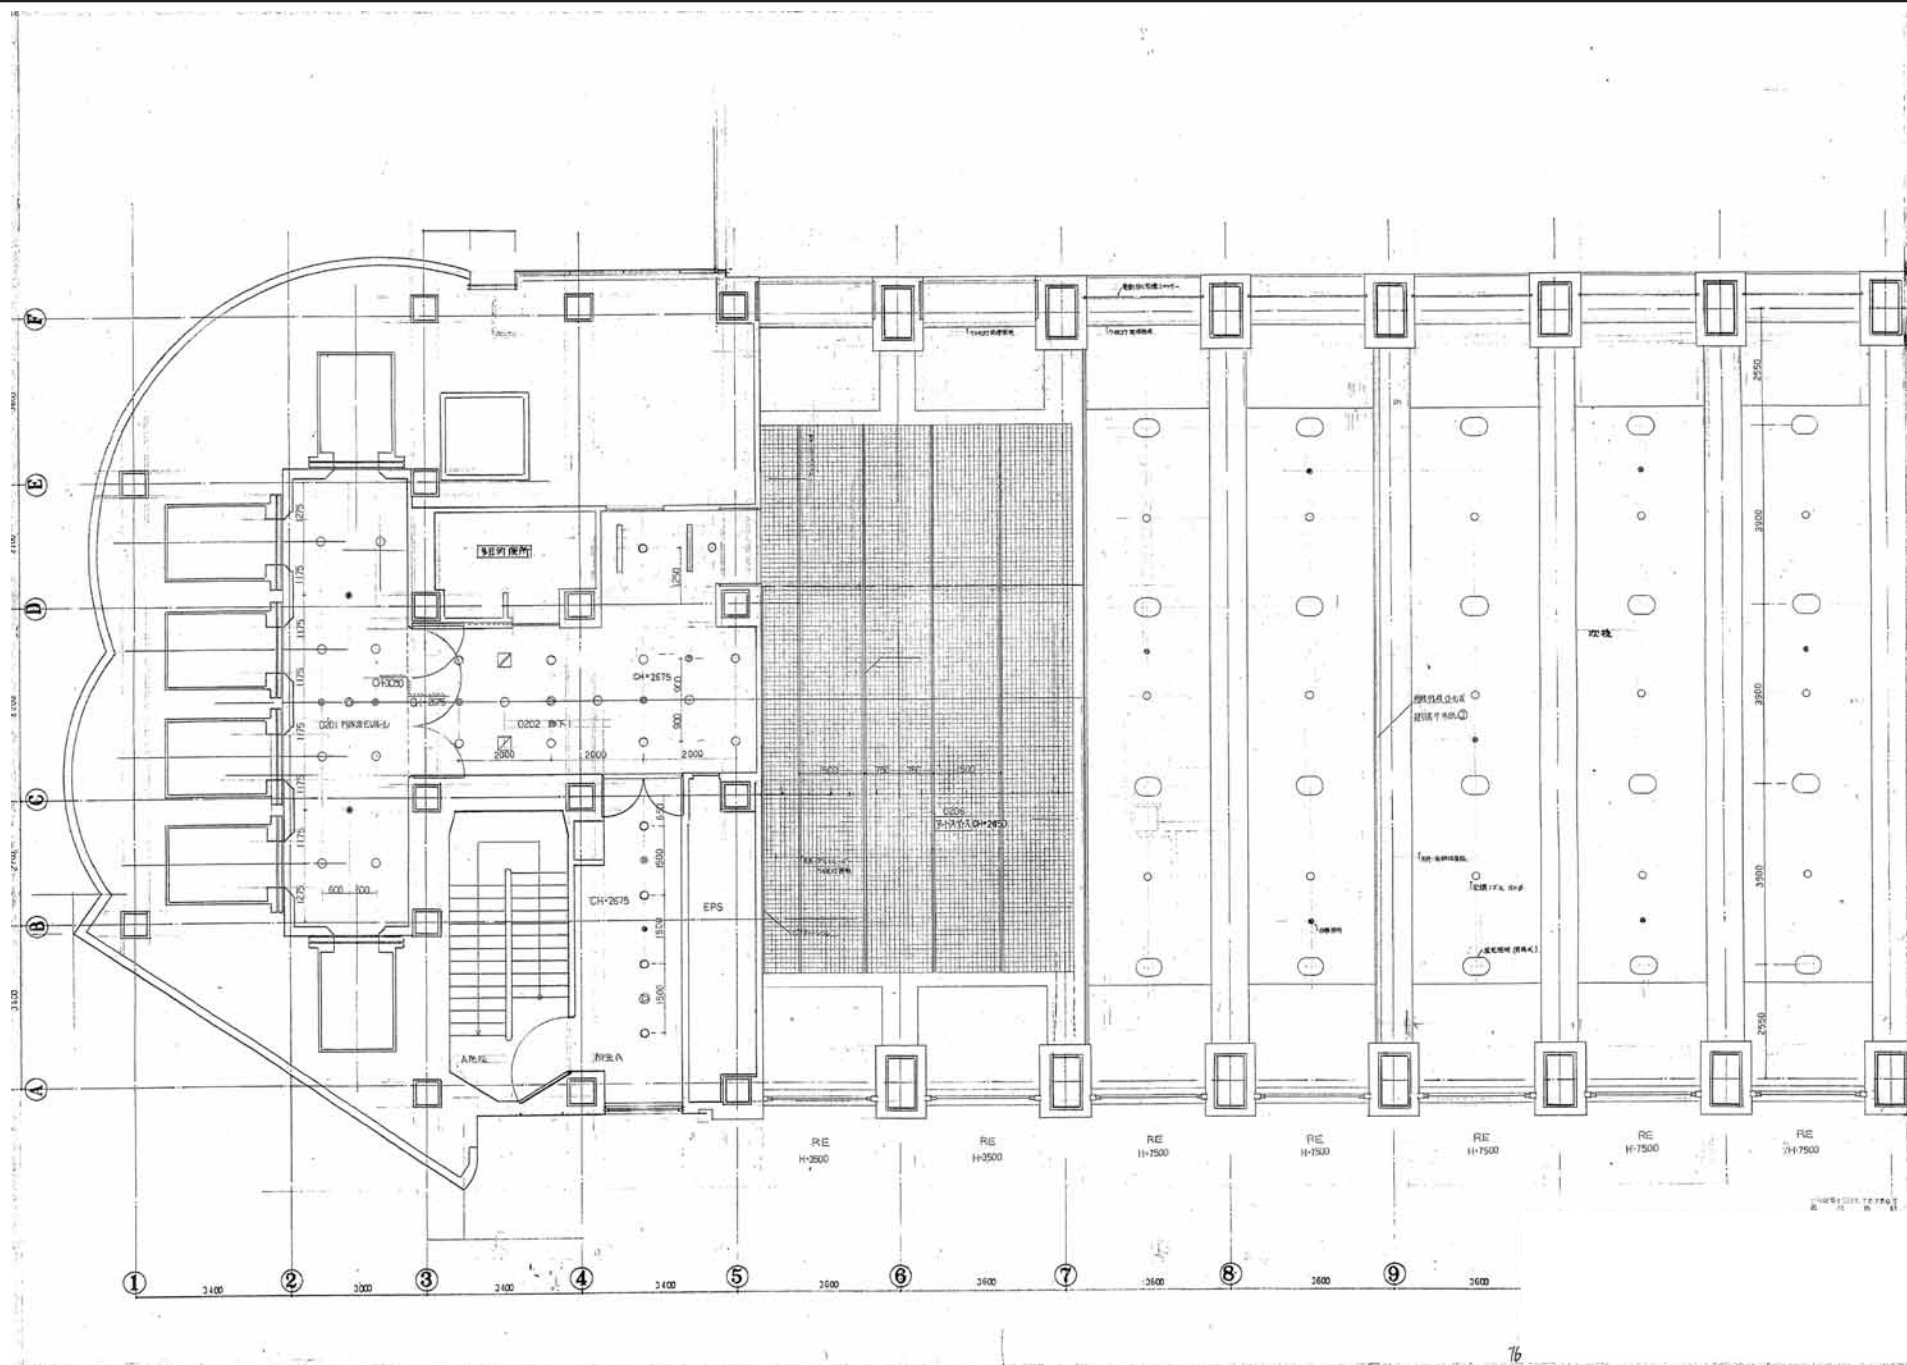


久留米市

業務名称
久留米市庁舎特定天井耐震改修工事設計業務委託

図面名称
2階天井伏図1 (エントランスホール)

図面番号
A-07

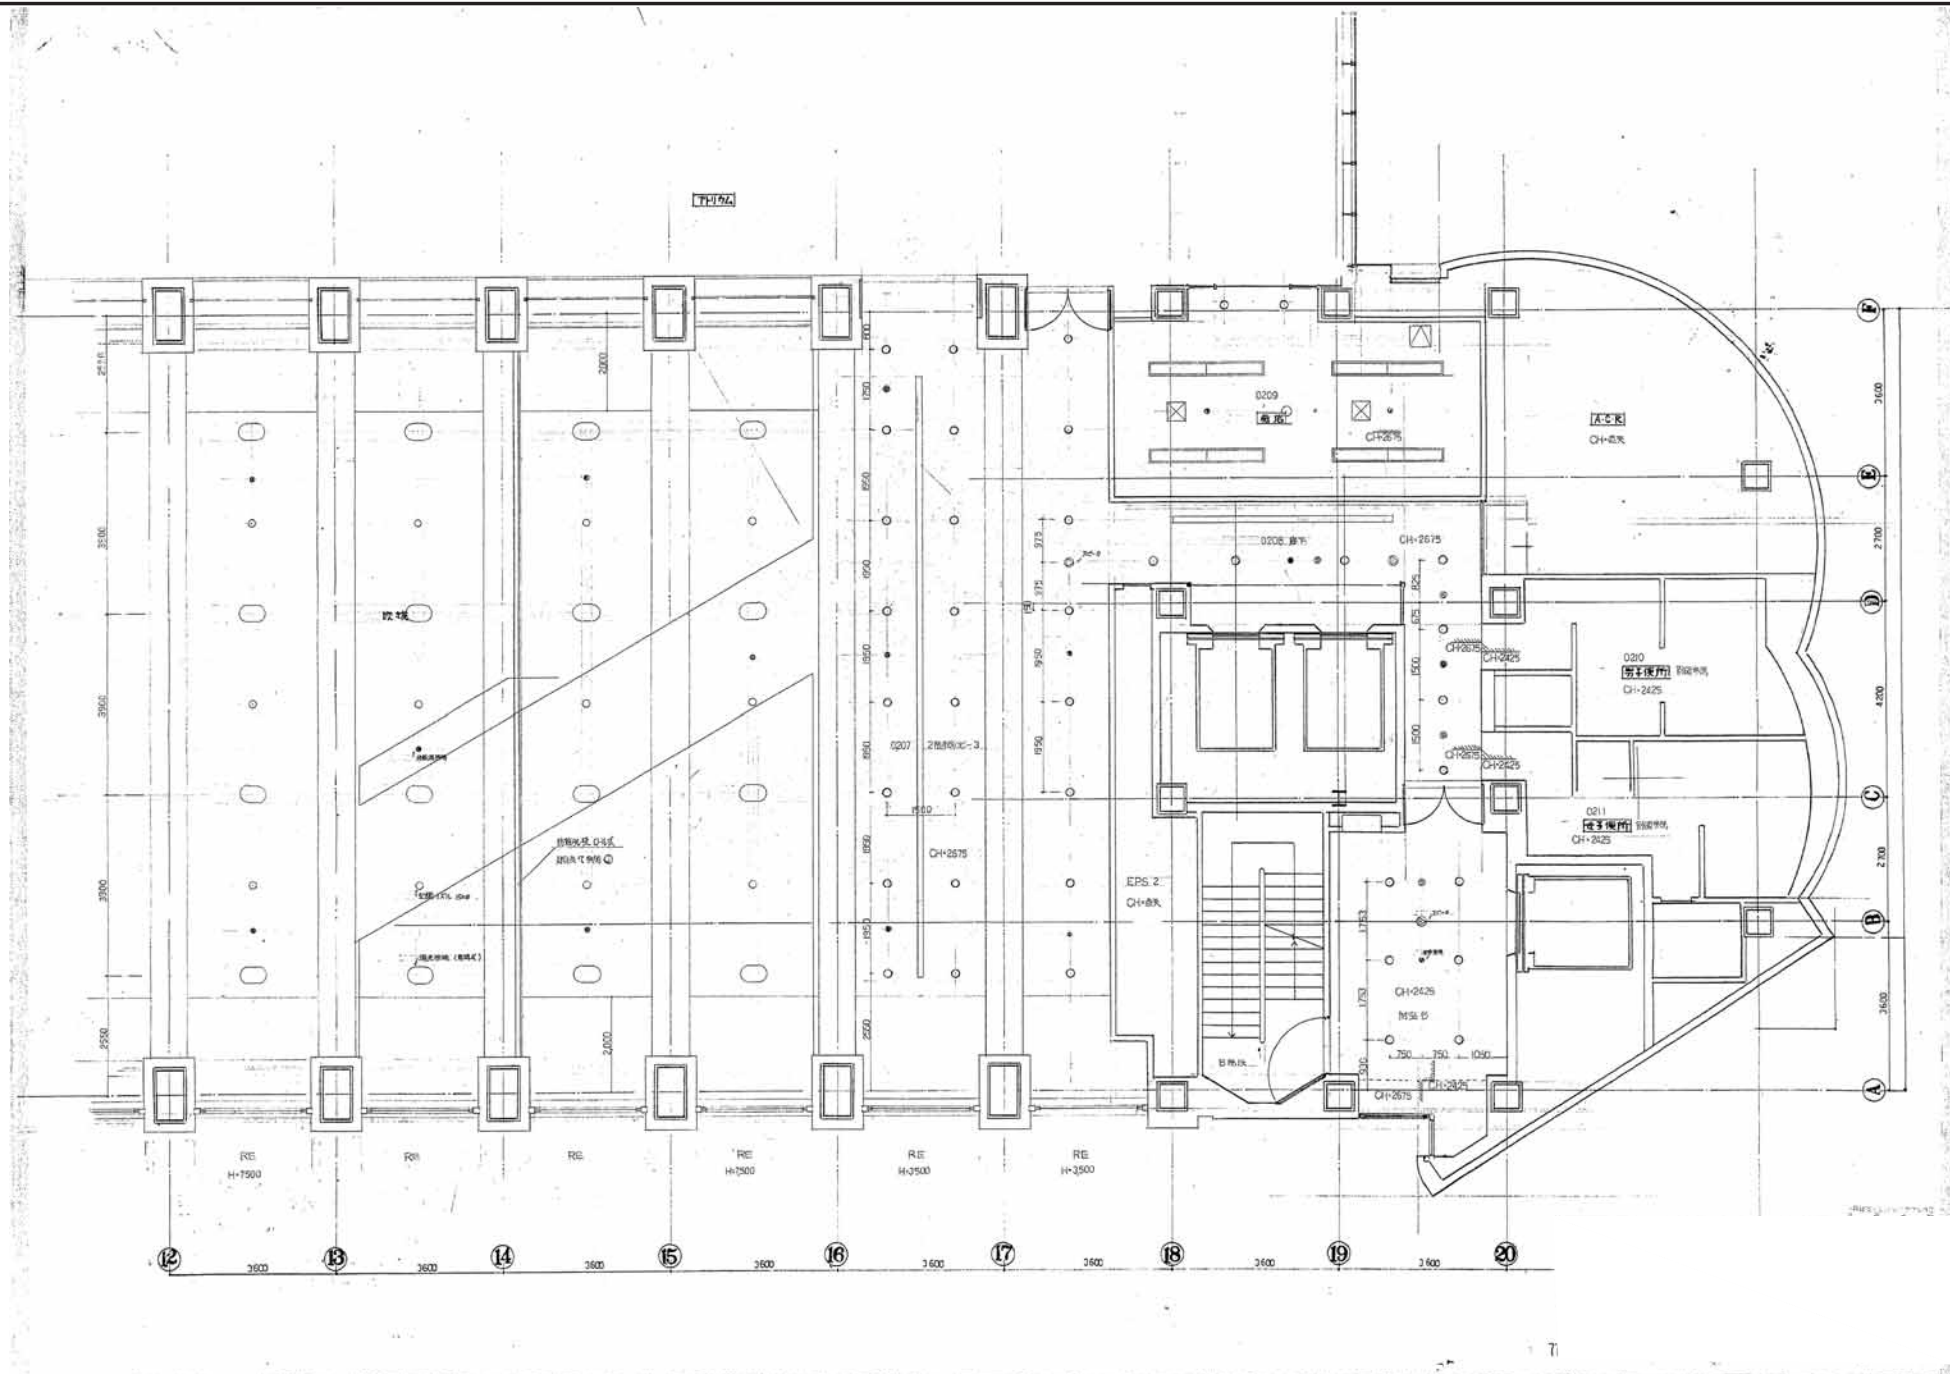


久留米市

業務名称
久留米市庁舎特定天井耐震改修工事設計業務委託

図面名称
2階天井伏図2 (エントランスホール)

図面番号
A-08

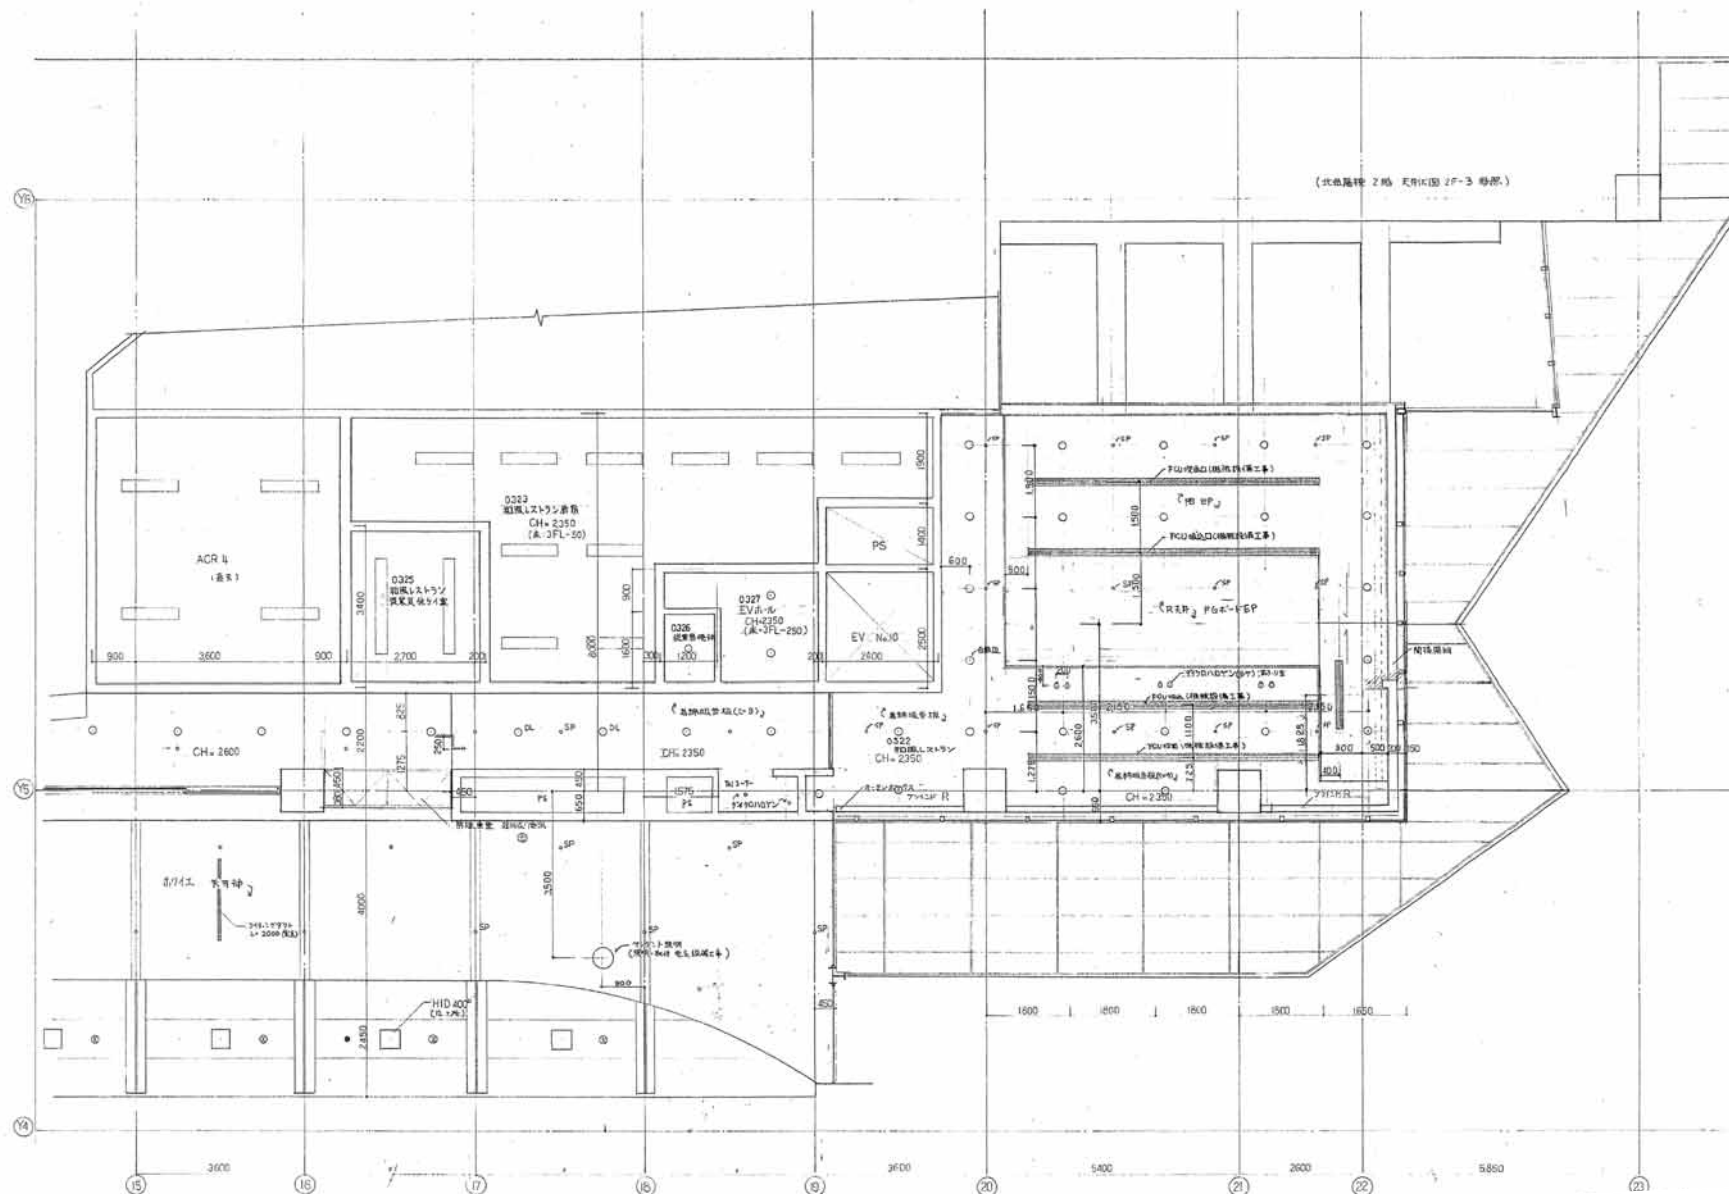

(北西角部 2階 天井図 2F-3 参照)


※ 断面に記入の寸法は概算値で、工事完了後は
実測値と相違する場合があります。

久留米市

業務名称
久留米市庁舎特定天井耐震改修工事設計業務委託

図面名称
2階天井伏図4 (ホワイエ)

図面番号
A-10

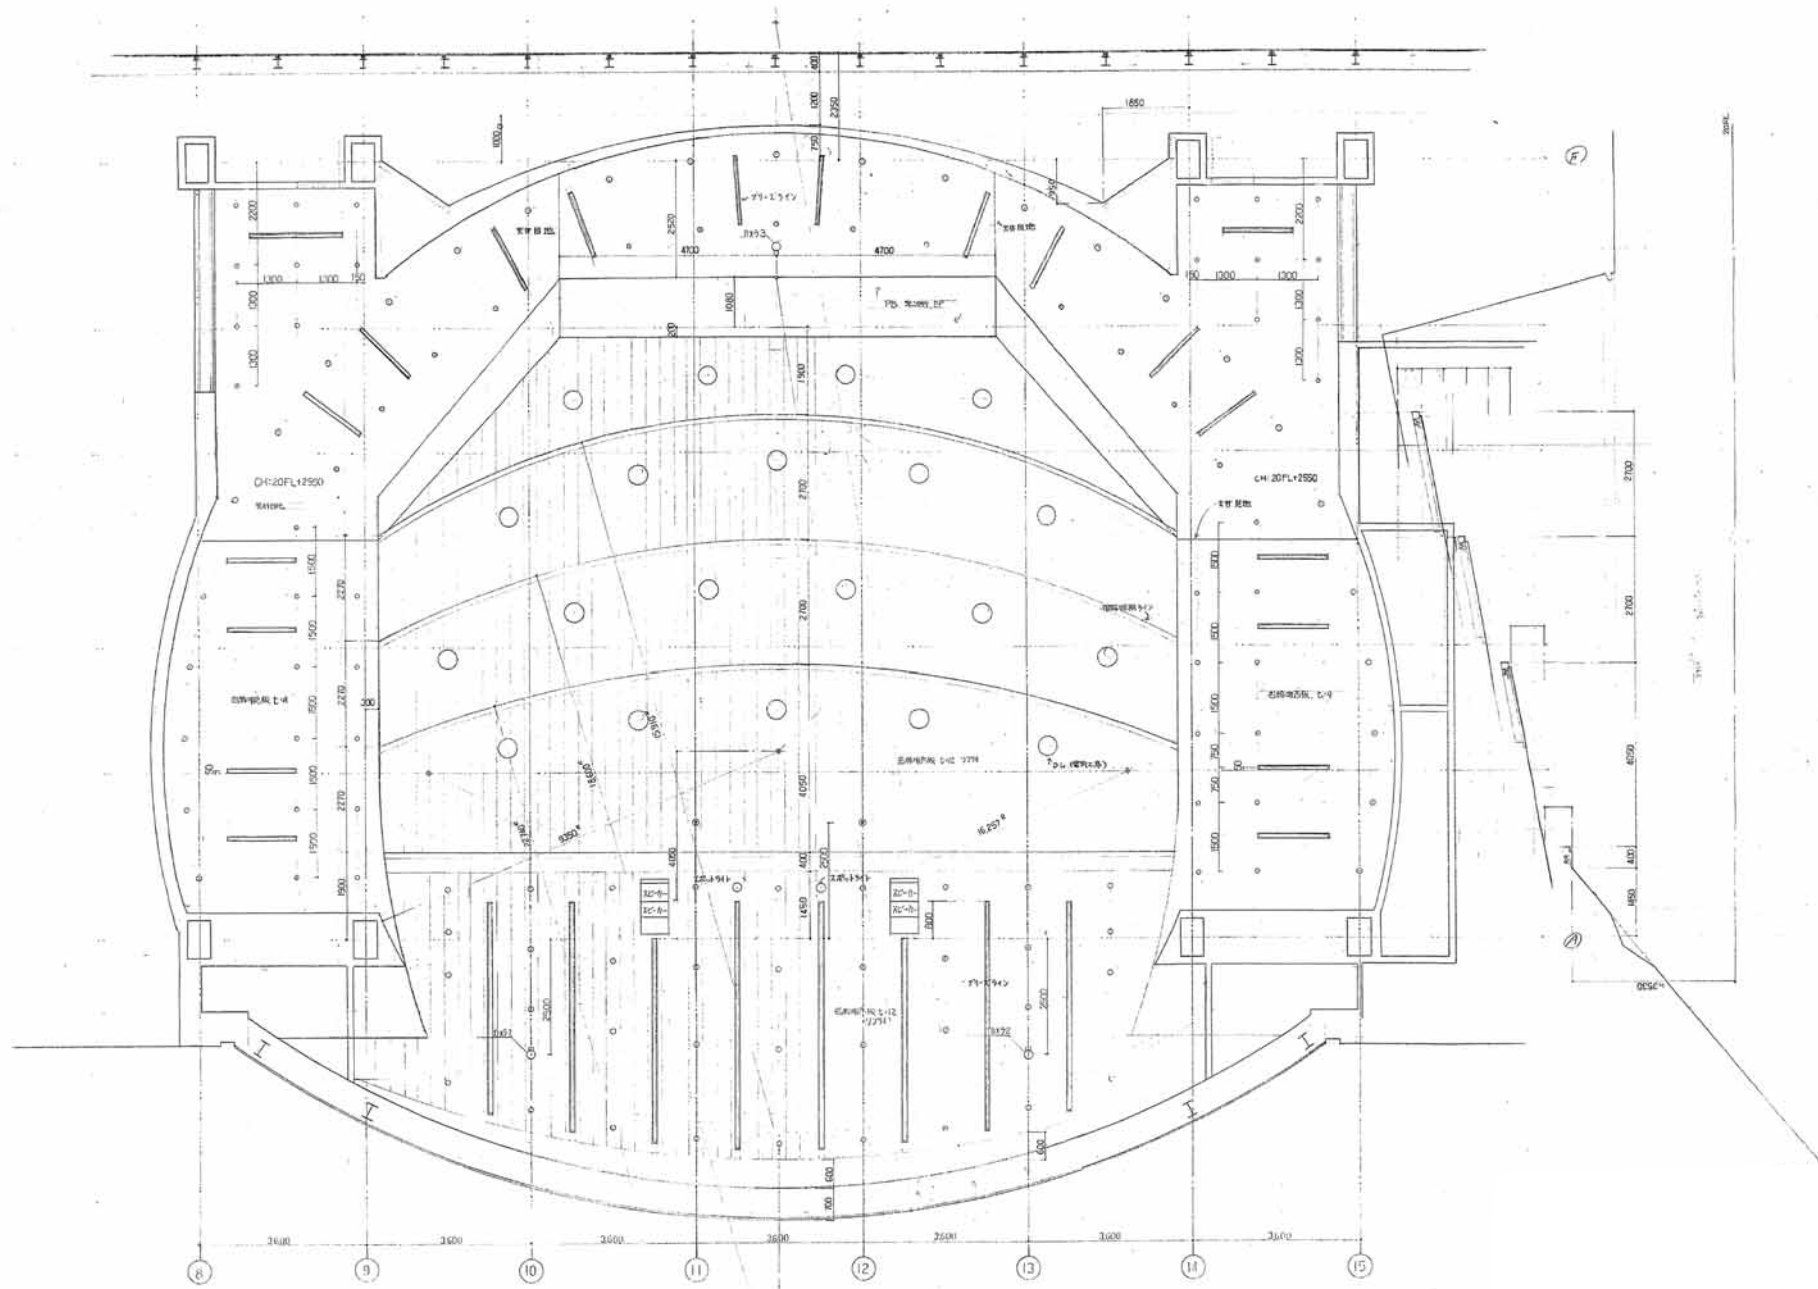


久留米市

業務名称
久留米市庁舎特定天井耐震改修工事設計業務委託

図面名称
19階、20階天井伏図（議場）

図面番号
A-11

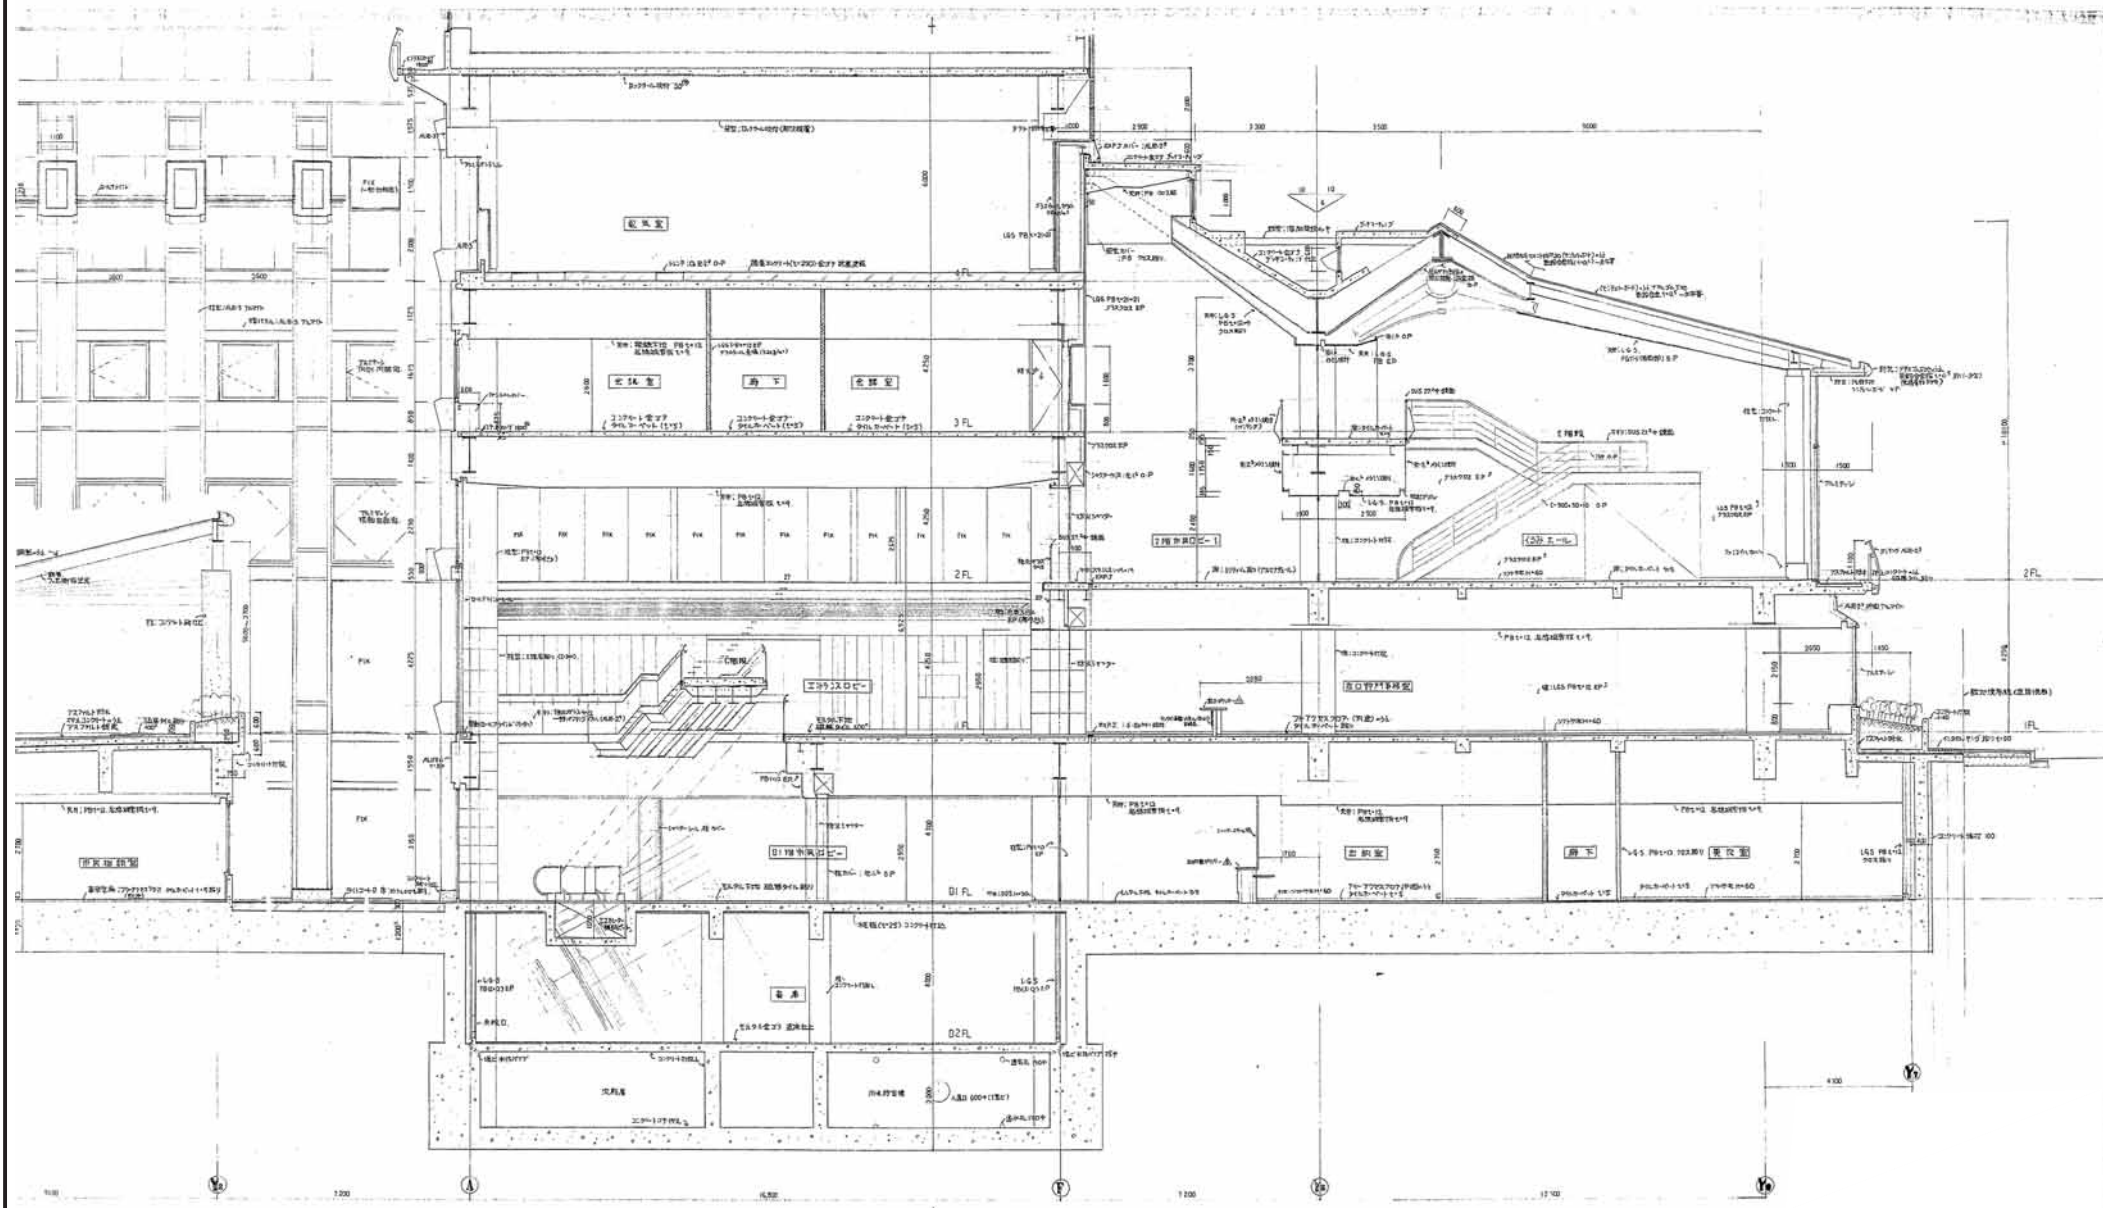


久留米市

業務名称
久留米市庁舎特定天井耐震改修工事設計業務委託

図面名称
1～5階断面図（ホワイエ）

図面番号
A-12

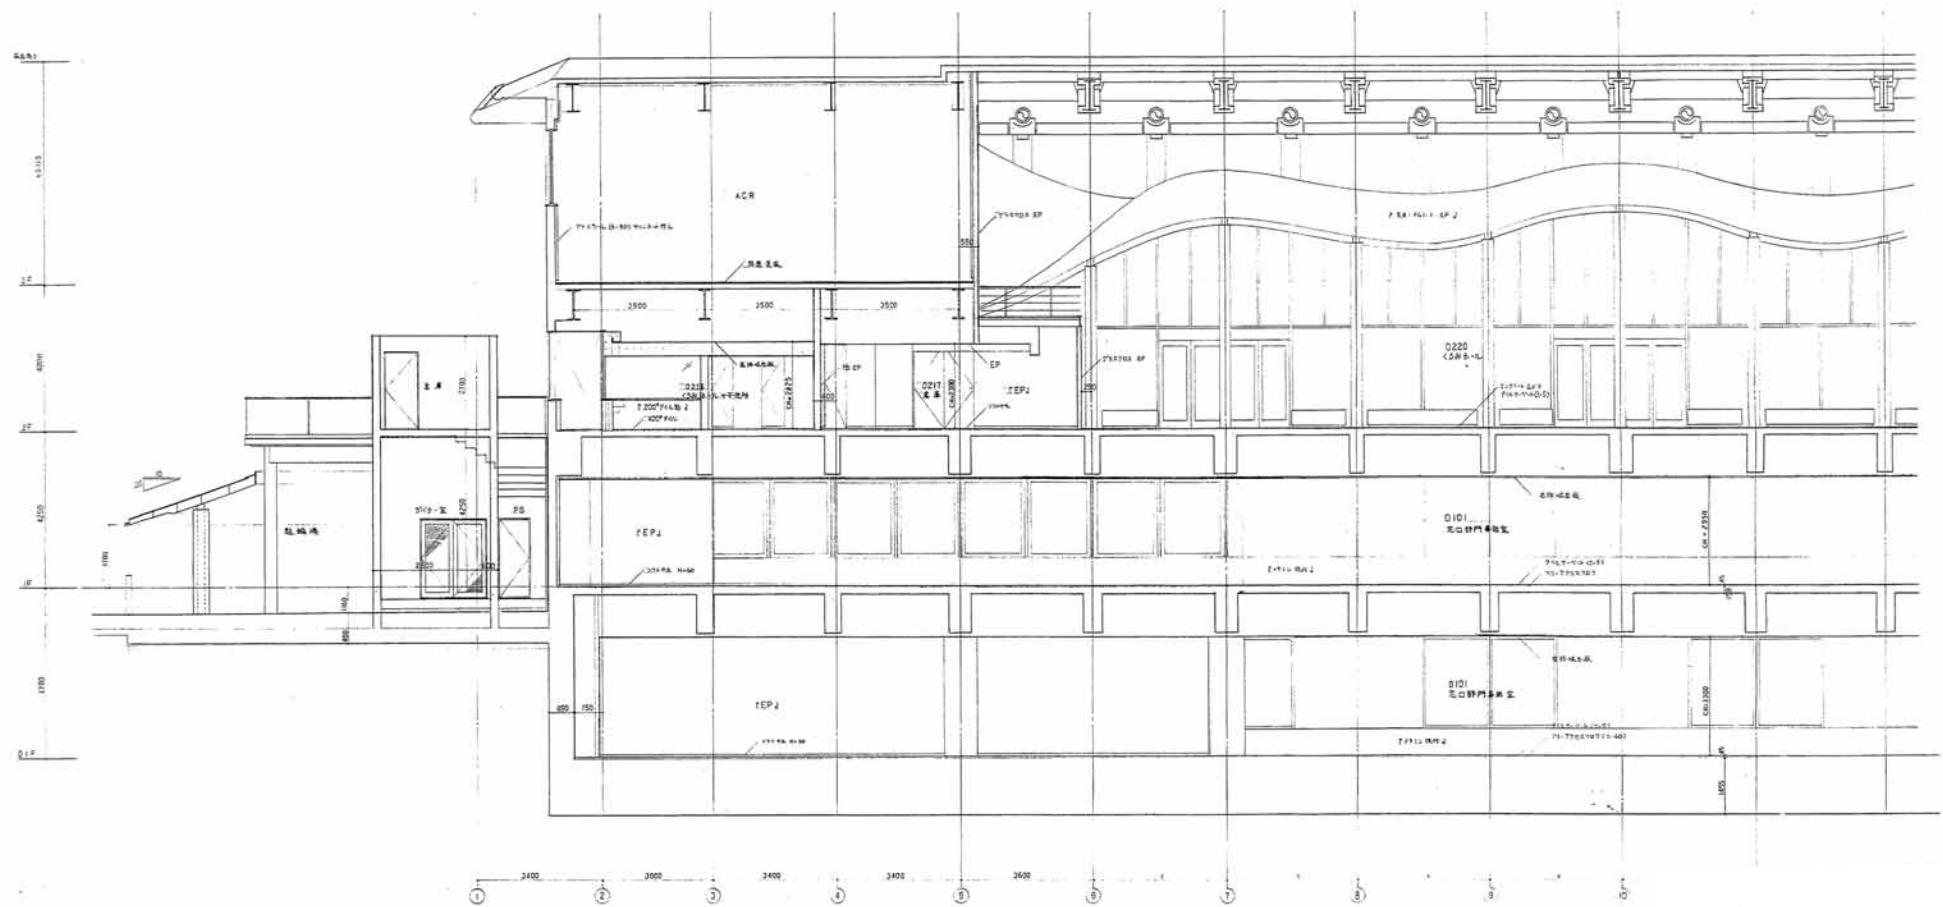


久留米市

業務名称
久留米市庁舎特定天井耐震改修工事設計業務委託

図面名称
1～3階断面図1（くるみホール）

図面番号
A-13

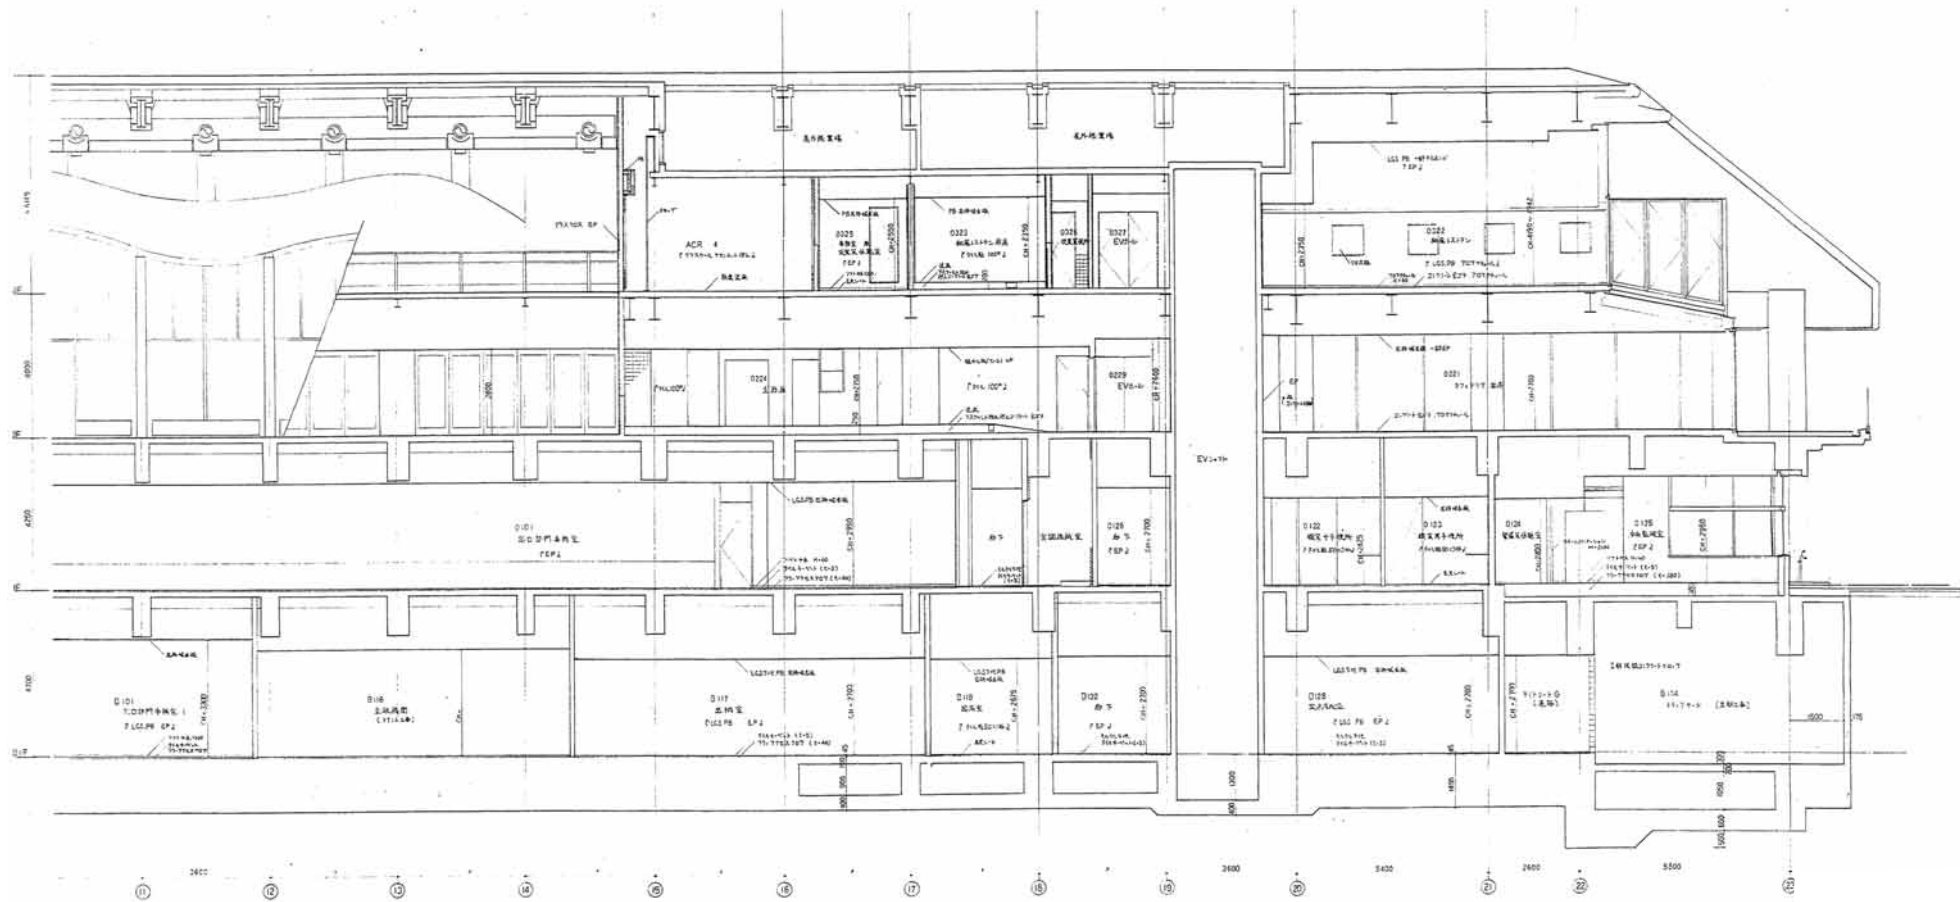


154


久留米市


業務名称
久留米市庁舎特定天井耐震改修工事設計業務委託


図面名称
1～3階断面図2（くるみホール）

図面番号
A-14

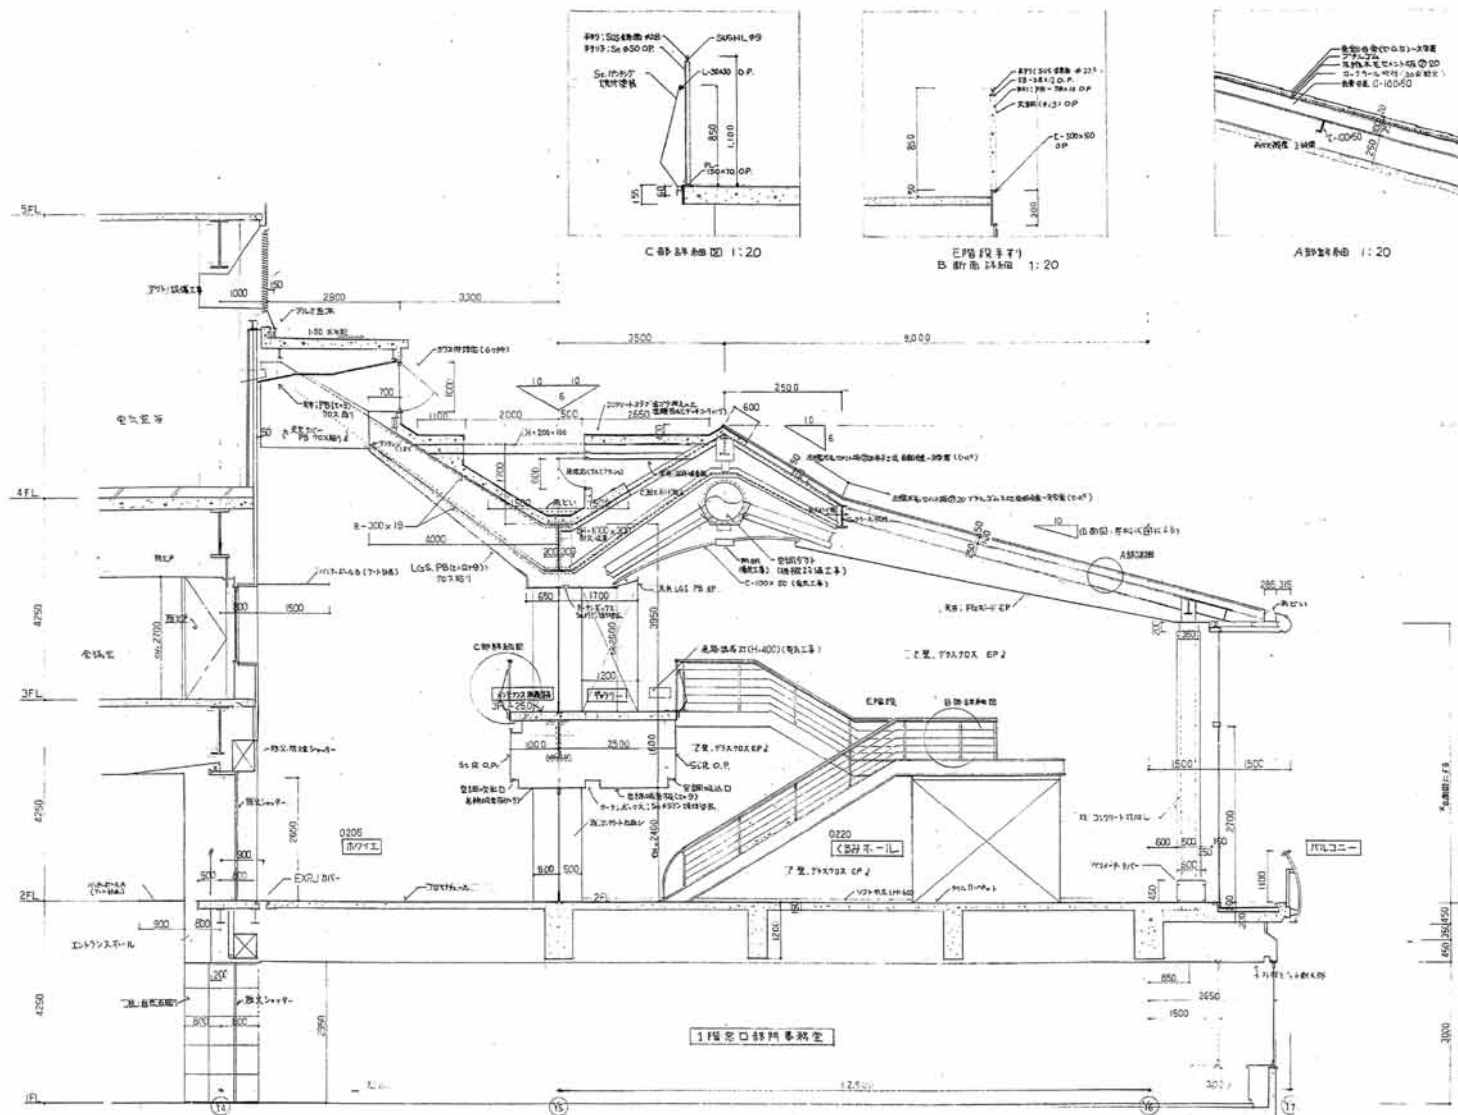

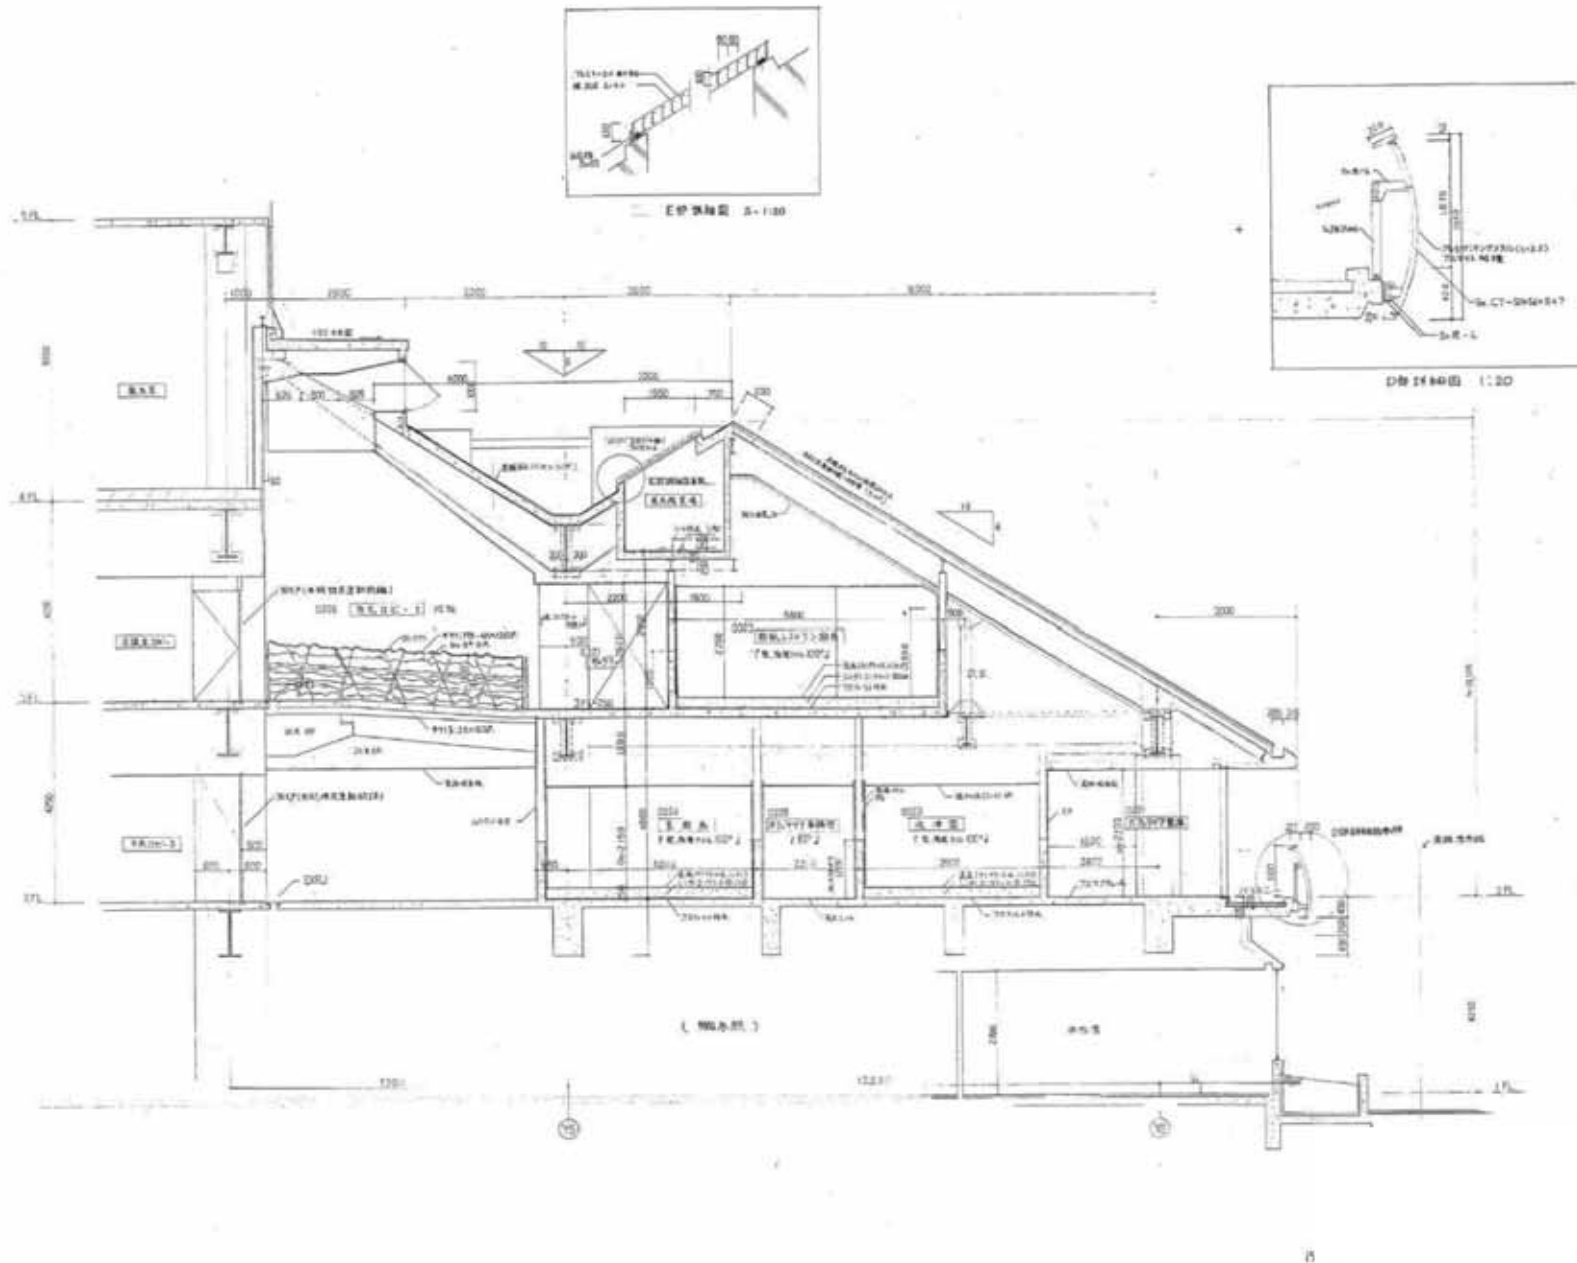

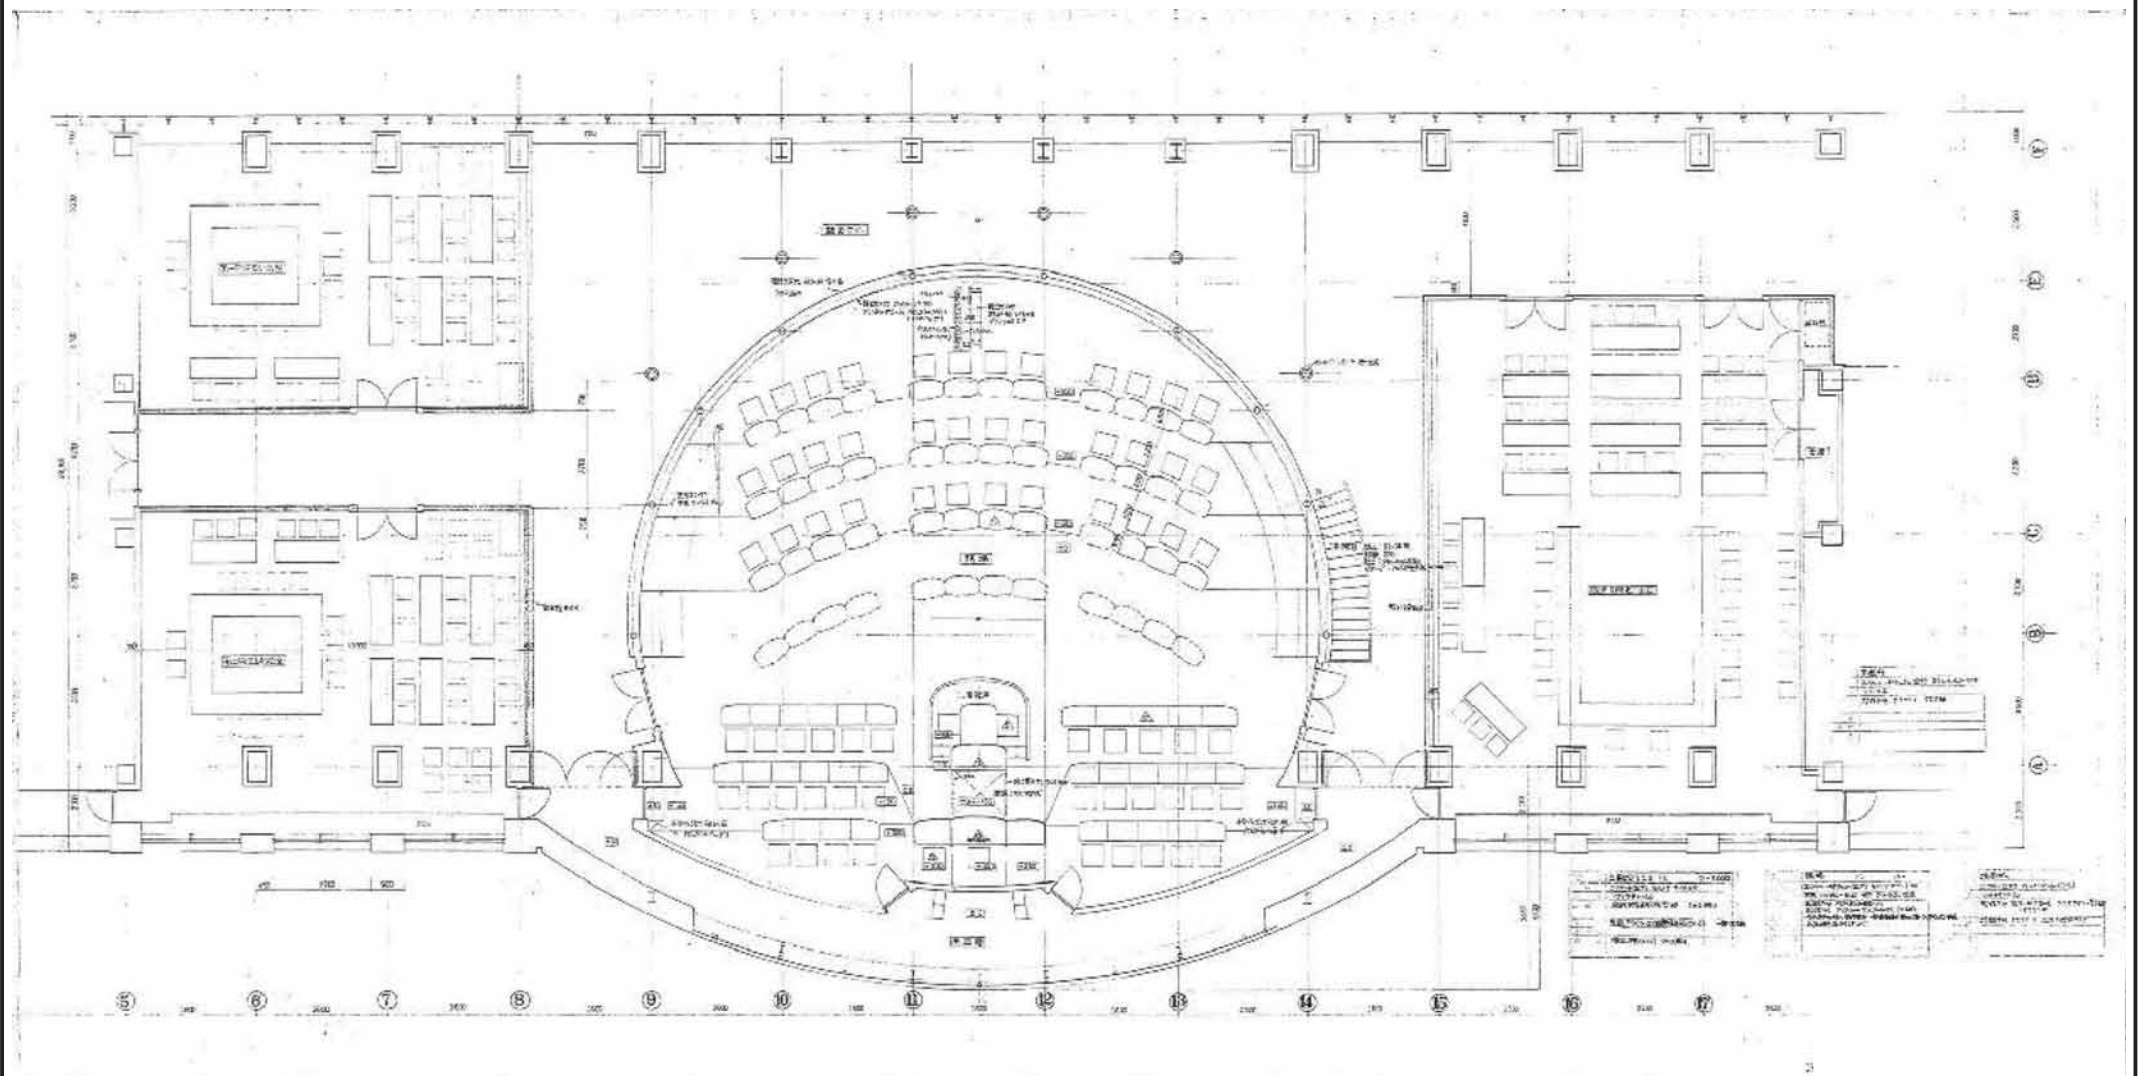

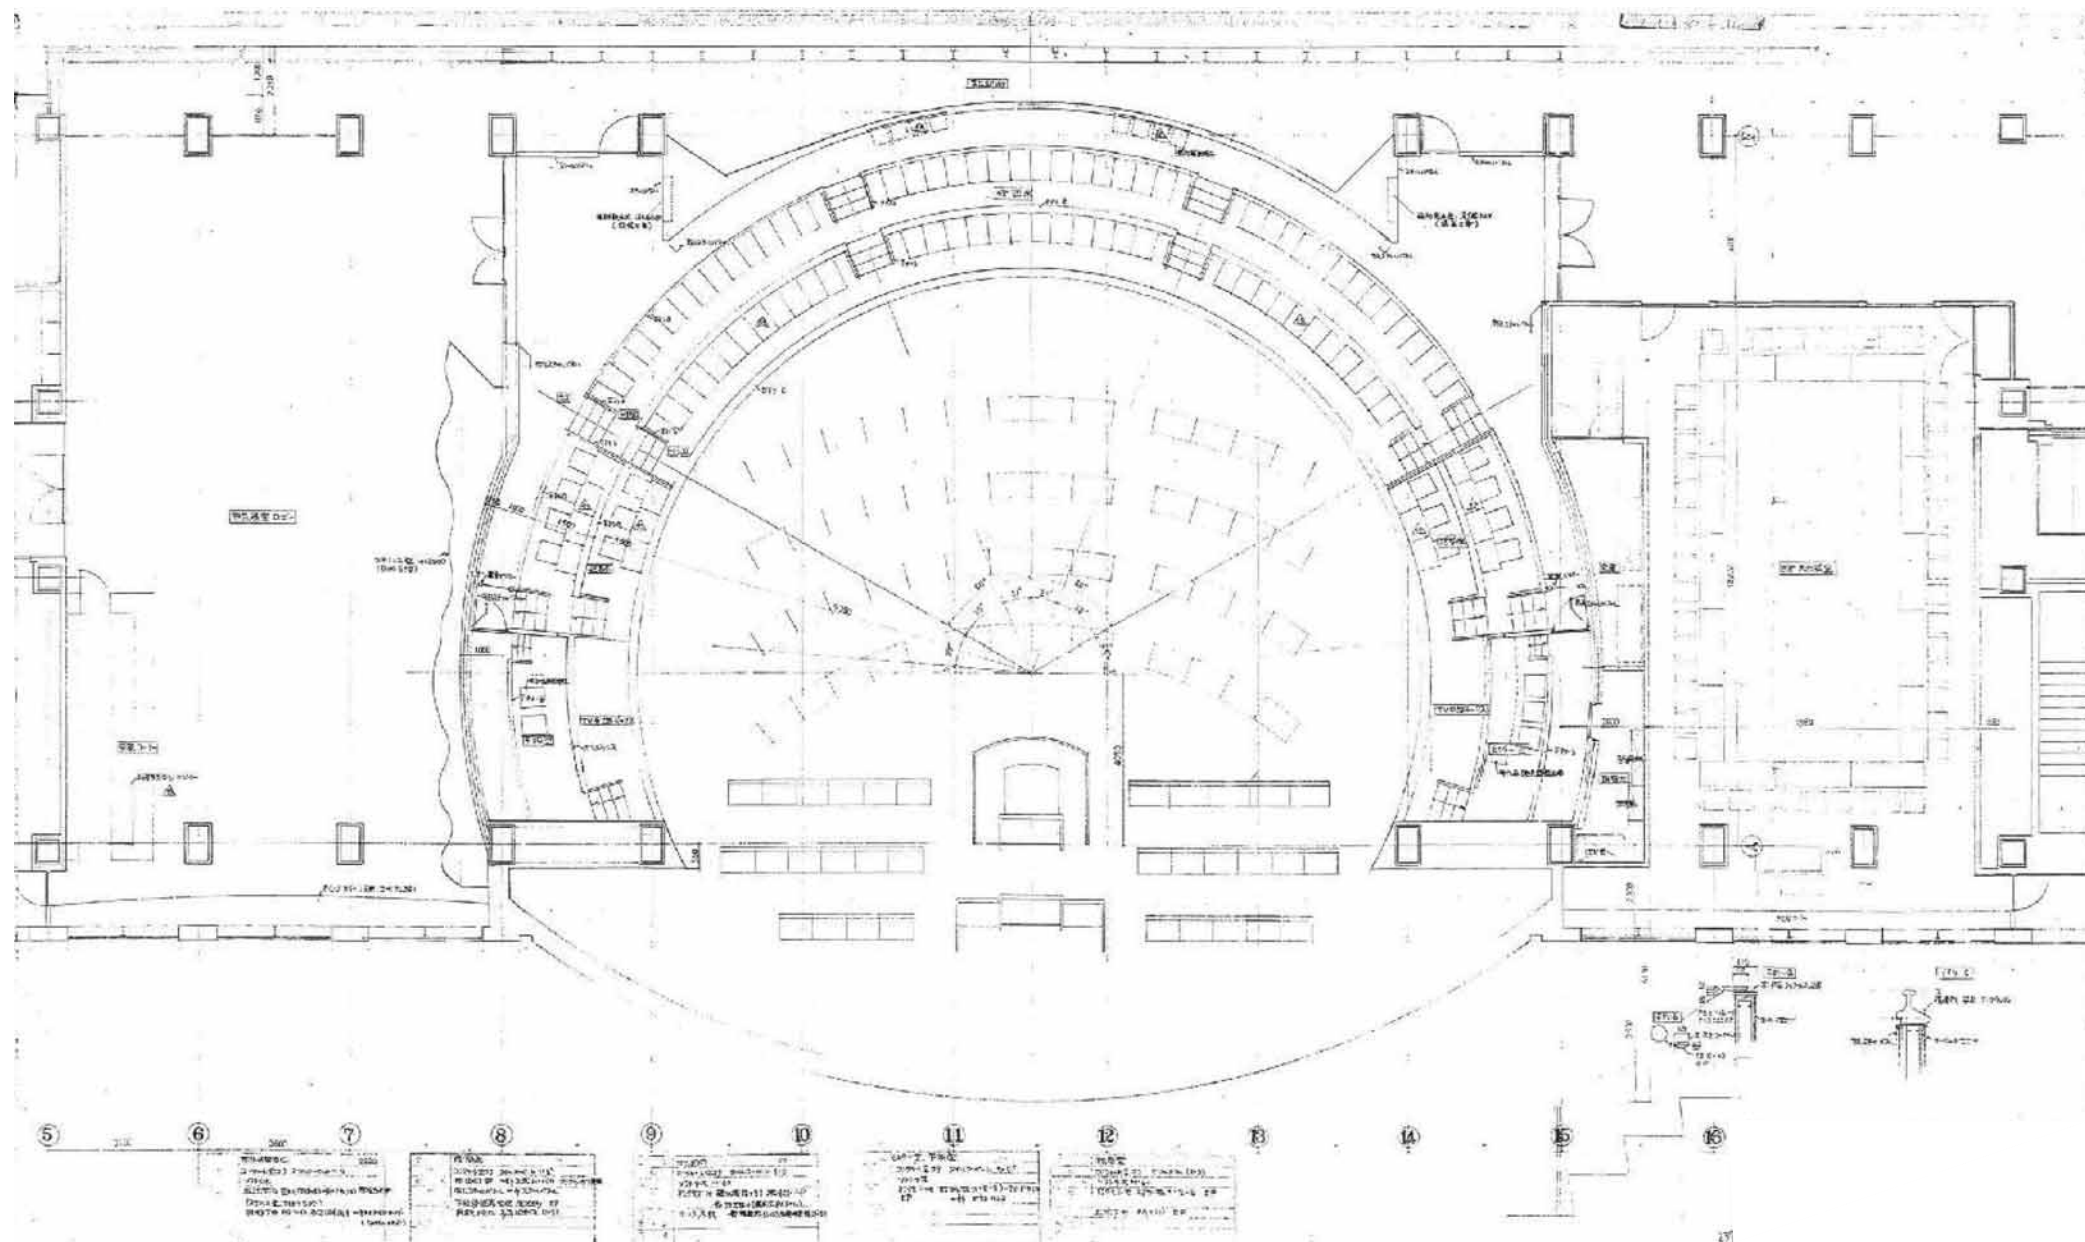


久留米市

業務名称
久留米市庁舎特定天井耐震改修工事設計業務委託

図面名称
20階平面詳細図（議場上部）

図面番号
A-19

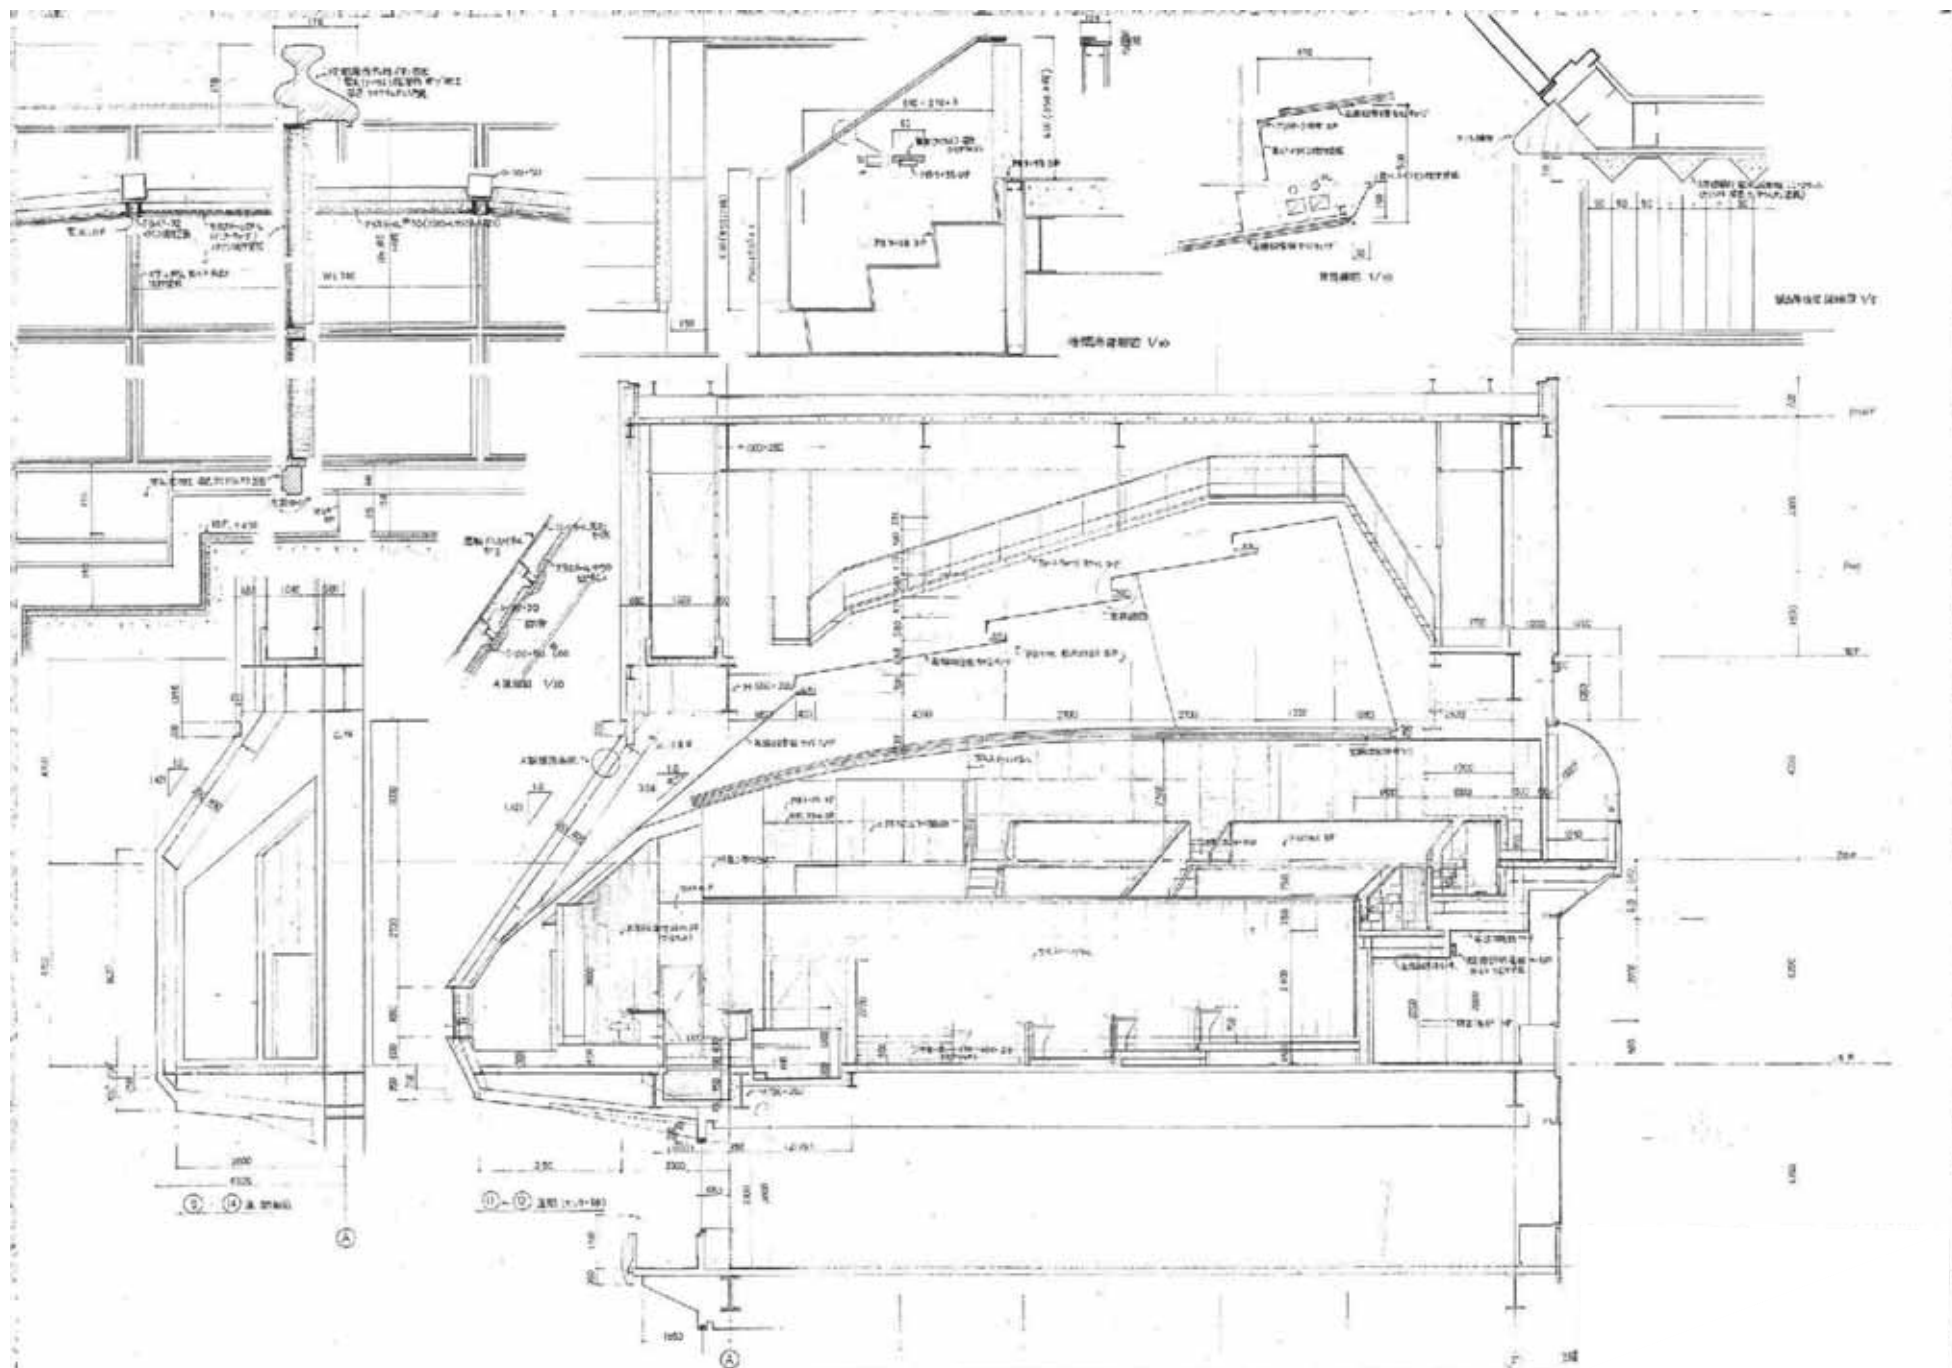


久留米市

業務名称
久留米市庁舎特定天井耐震改修工事設計業務委託

図面名称
19階断面詳細図（議場）

図面番号
A-20

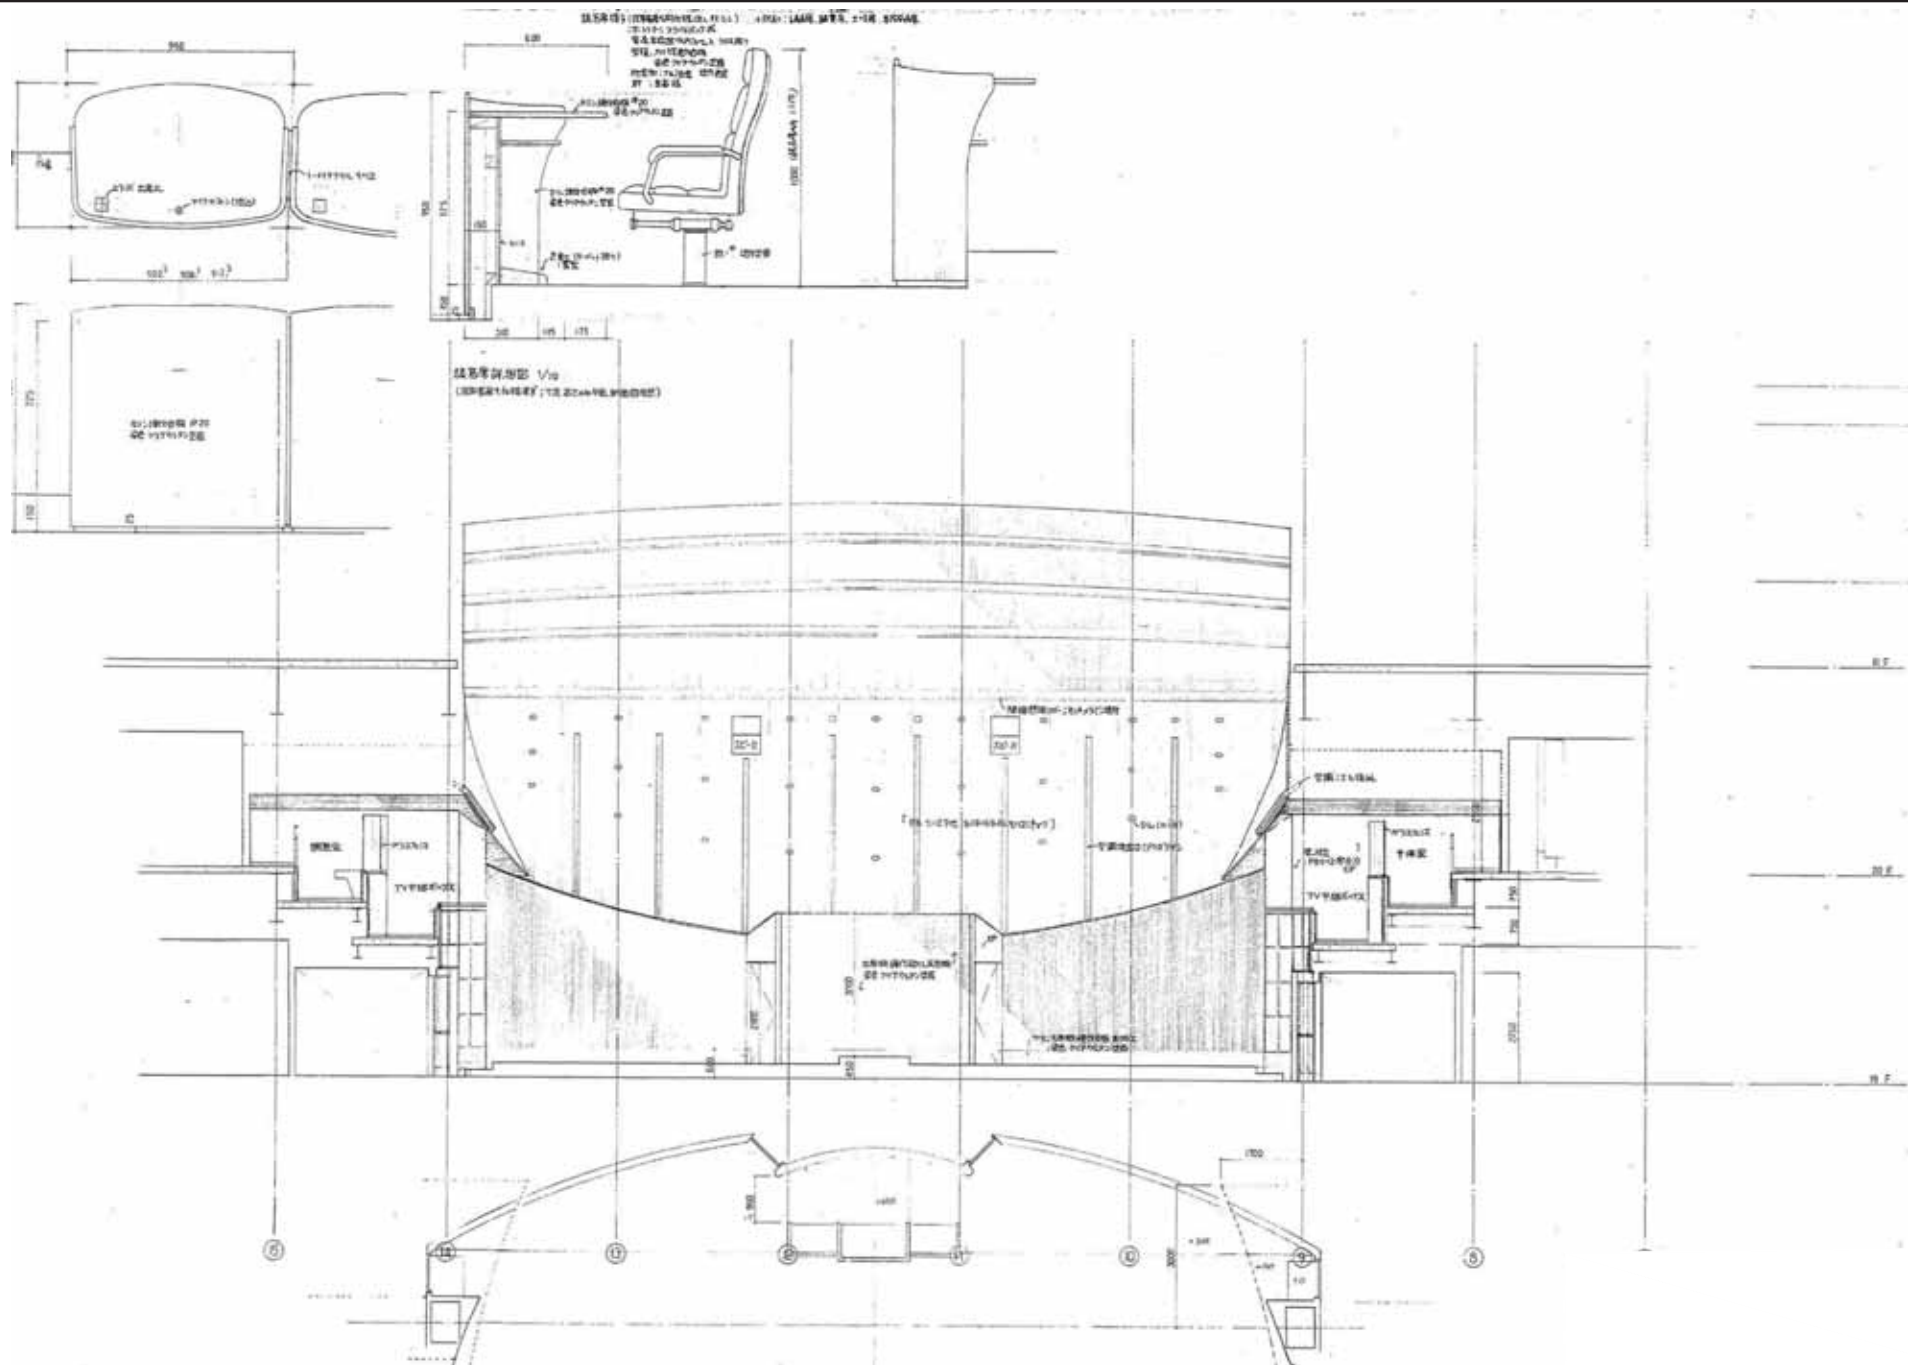



久留米市



業務名称
久留米市庁舎特定天井耐震改修工事設計業務委託



図面名称
20階断面詳細図（議場）


図面番号
A-21

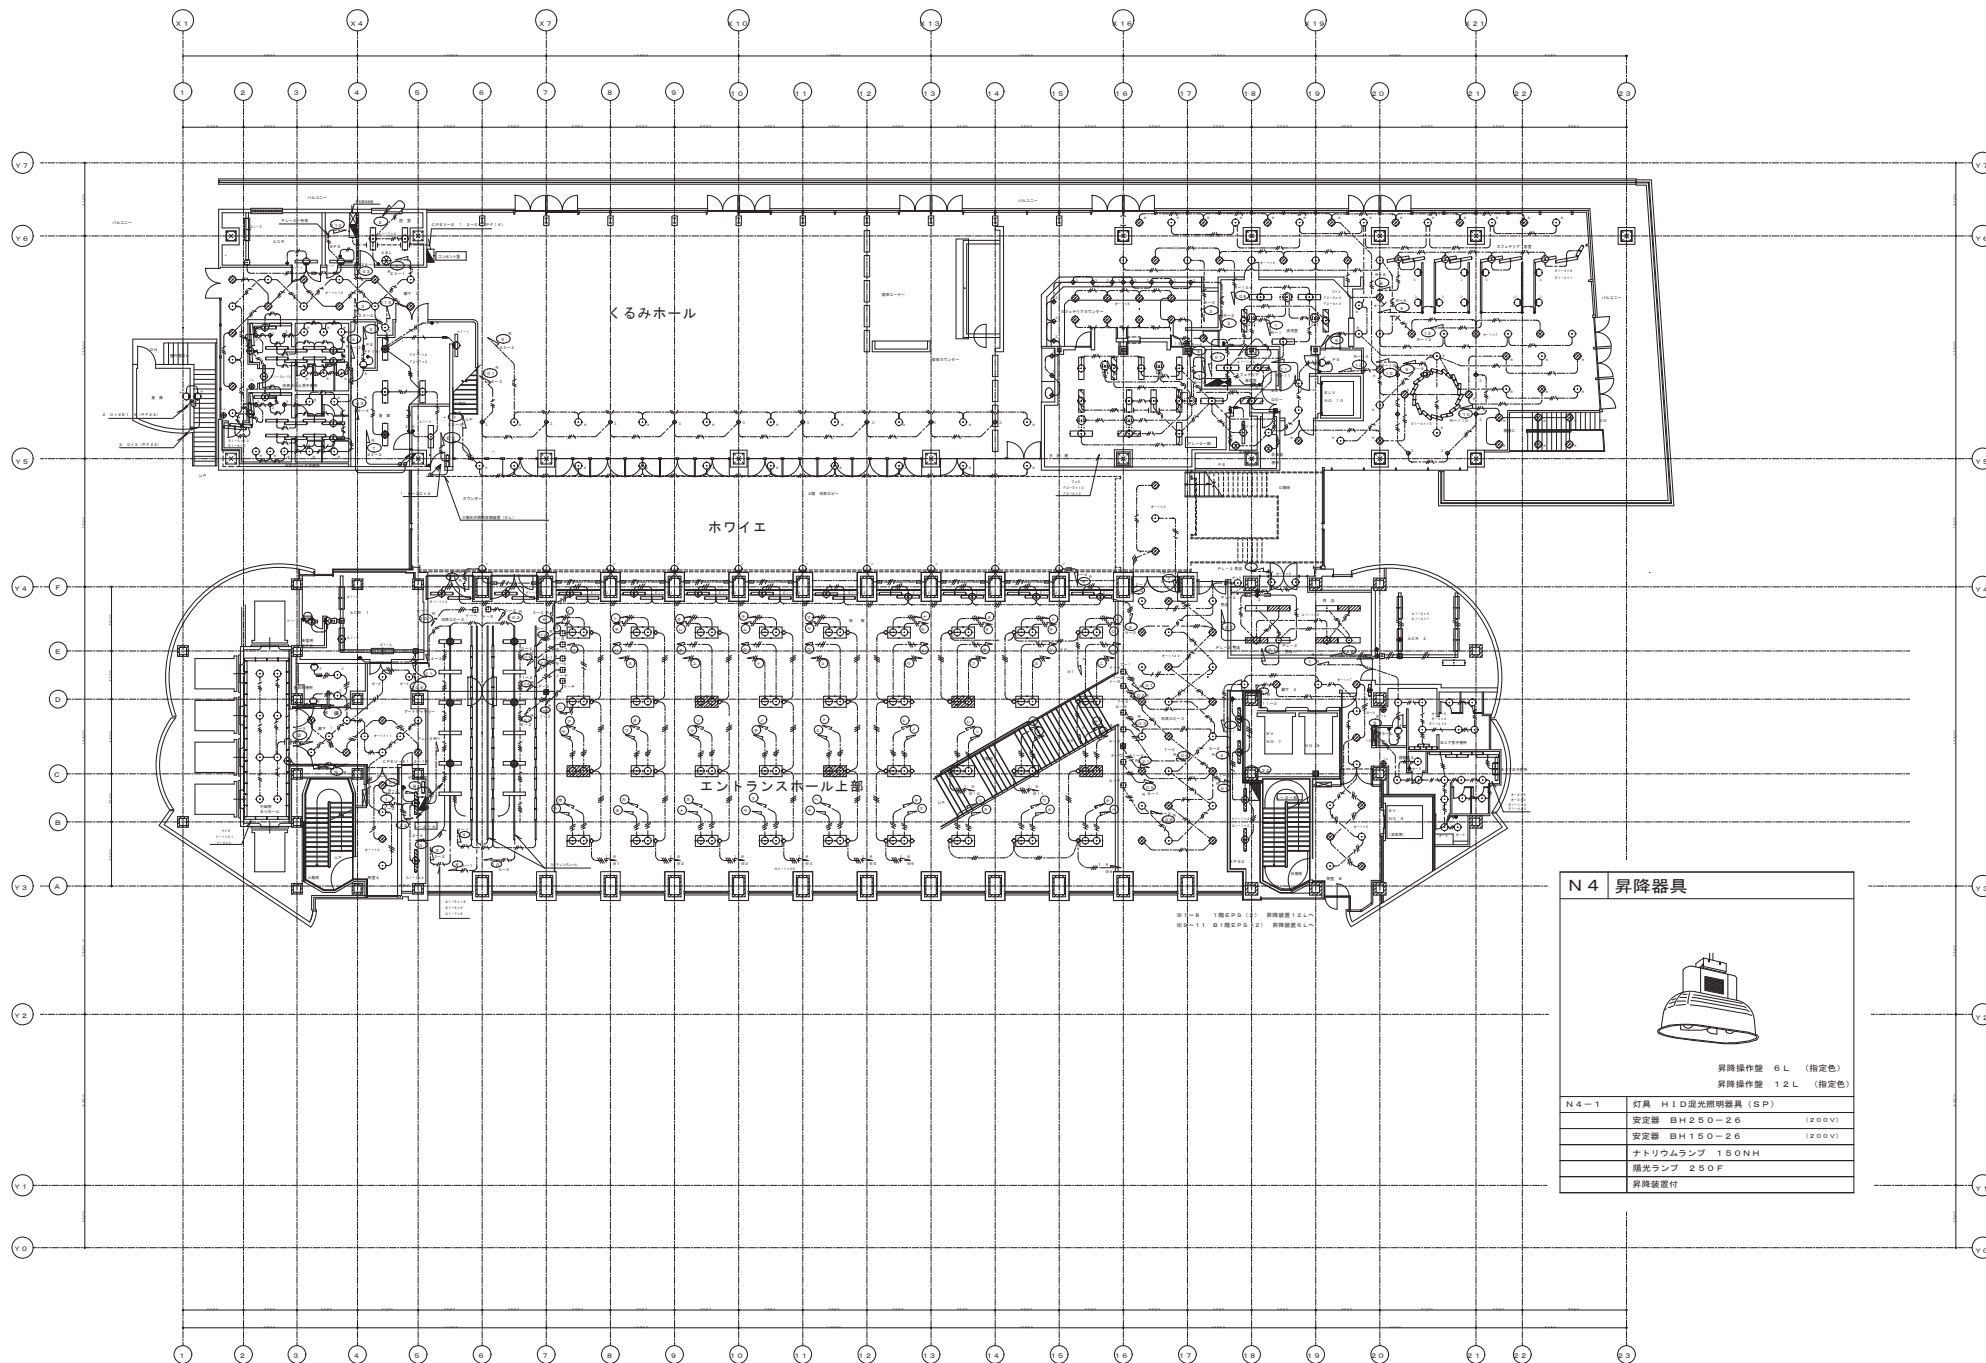

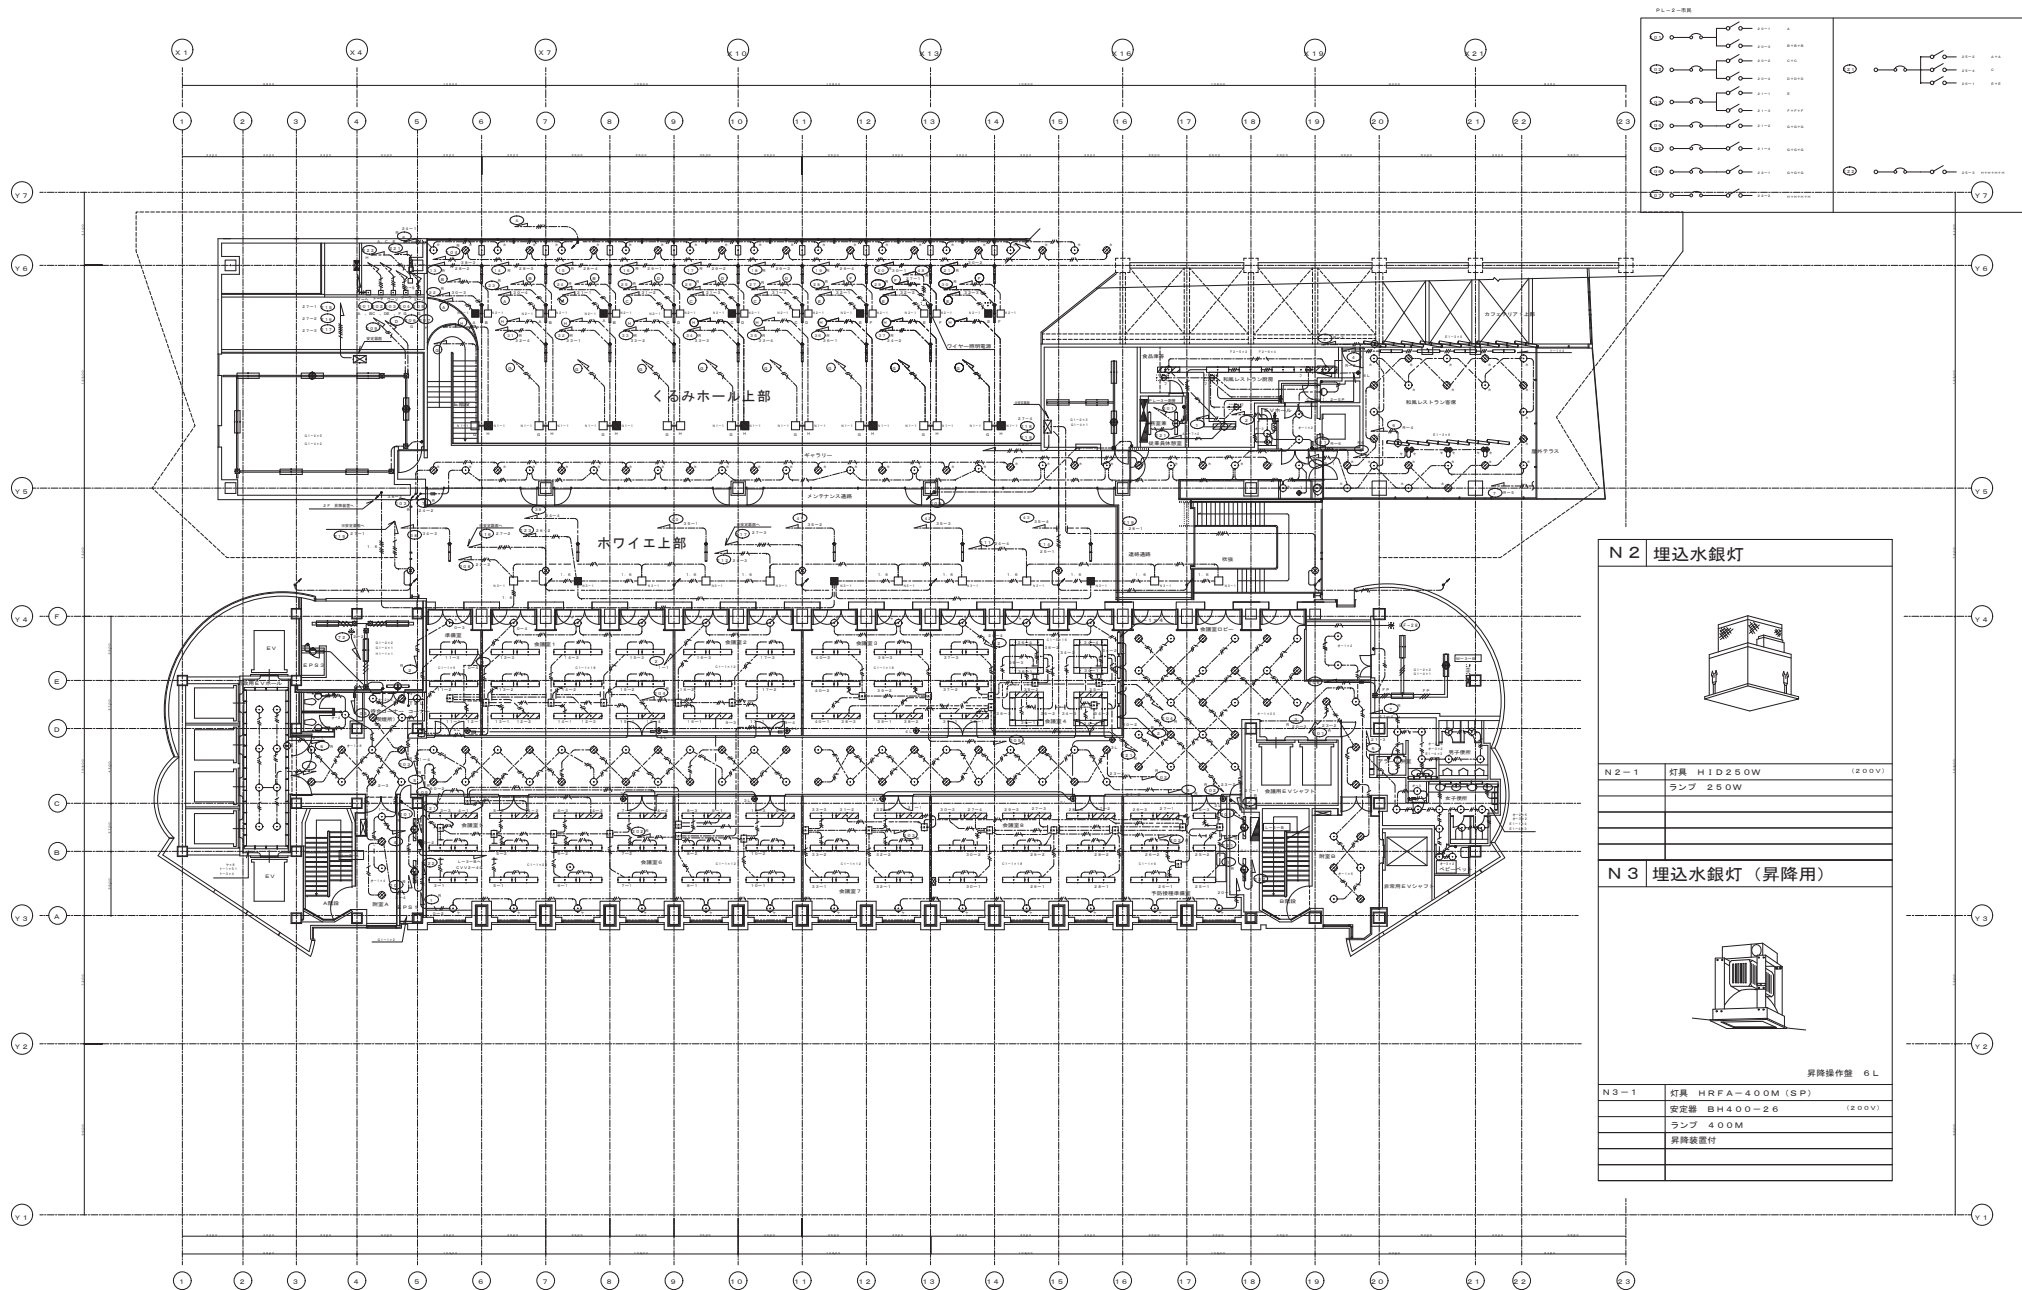


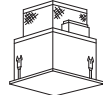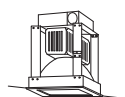N 2 埋込水銀灯		
		
N 2-1	灯具 HID250W ランプ 250W	(200V)
N 3 埋込水銀灯 (昇降用)		
		
		昇降操作盤 6 L
N 3-1	灯具 HRF A-400M (SP) 安定器 BH400-26 ランプ 400M 昇降設置付	(200V)

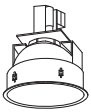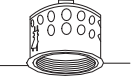N 5 埋込水銀灯	O 1 埋込白熱灯
	
上部ランプ交換可能型	鋭め 特付き ネオハロゲン 21 SW
N 5-1 灯具 HRS2-400 (SP)	O 1-1 IRS A-J21 SW (100V)
安定器 BH400-26 (200V)	
ランプ 400W	

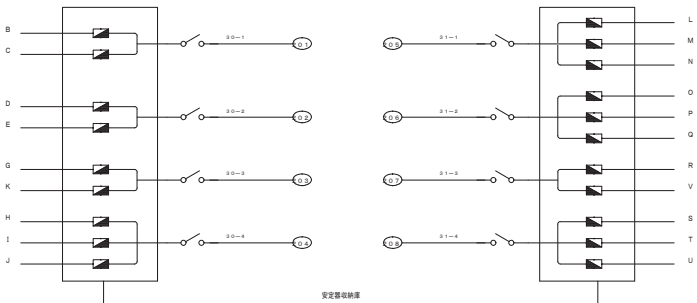

E 1 直付蛍光灯	ケ ダウンライト
	
E 1-2 FBS1-401 (200V)	ダイクロハロゲン 75W×1 (100V)

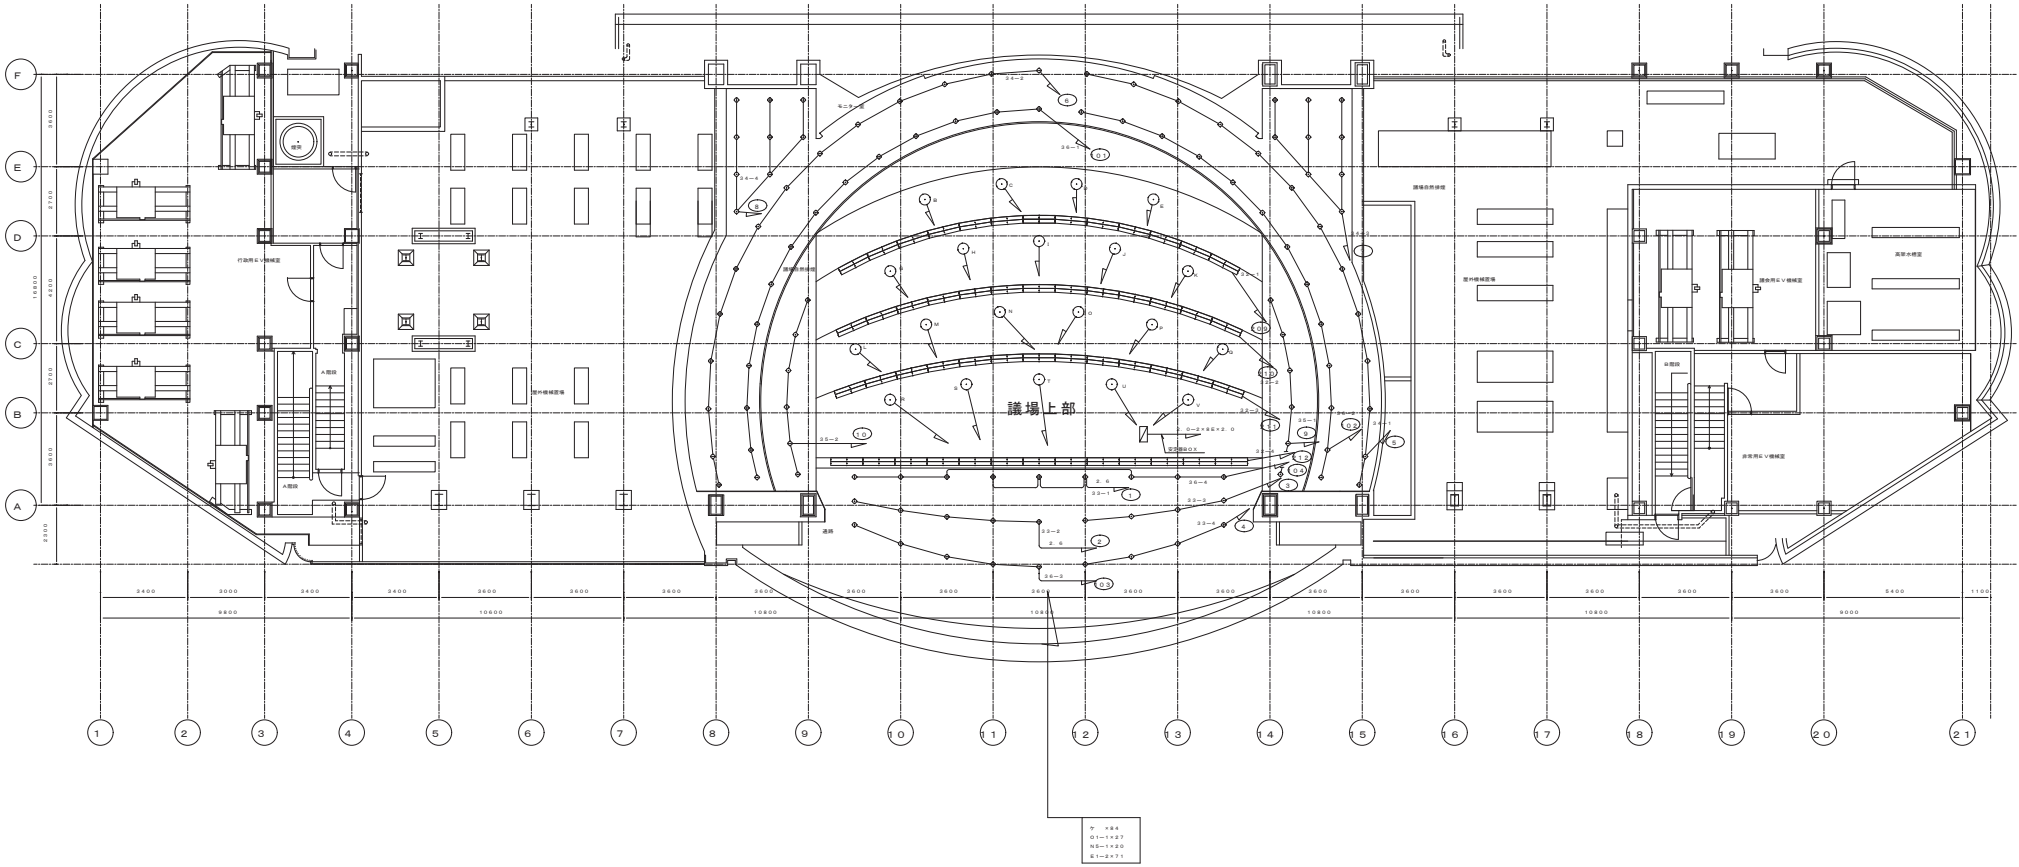


久留米市

業務名称 久留米市庁舎特定天井耐震改修工事設計業務委託

図面名称 電灯設備 20階平面図（議場上部）

図面番号 E-03

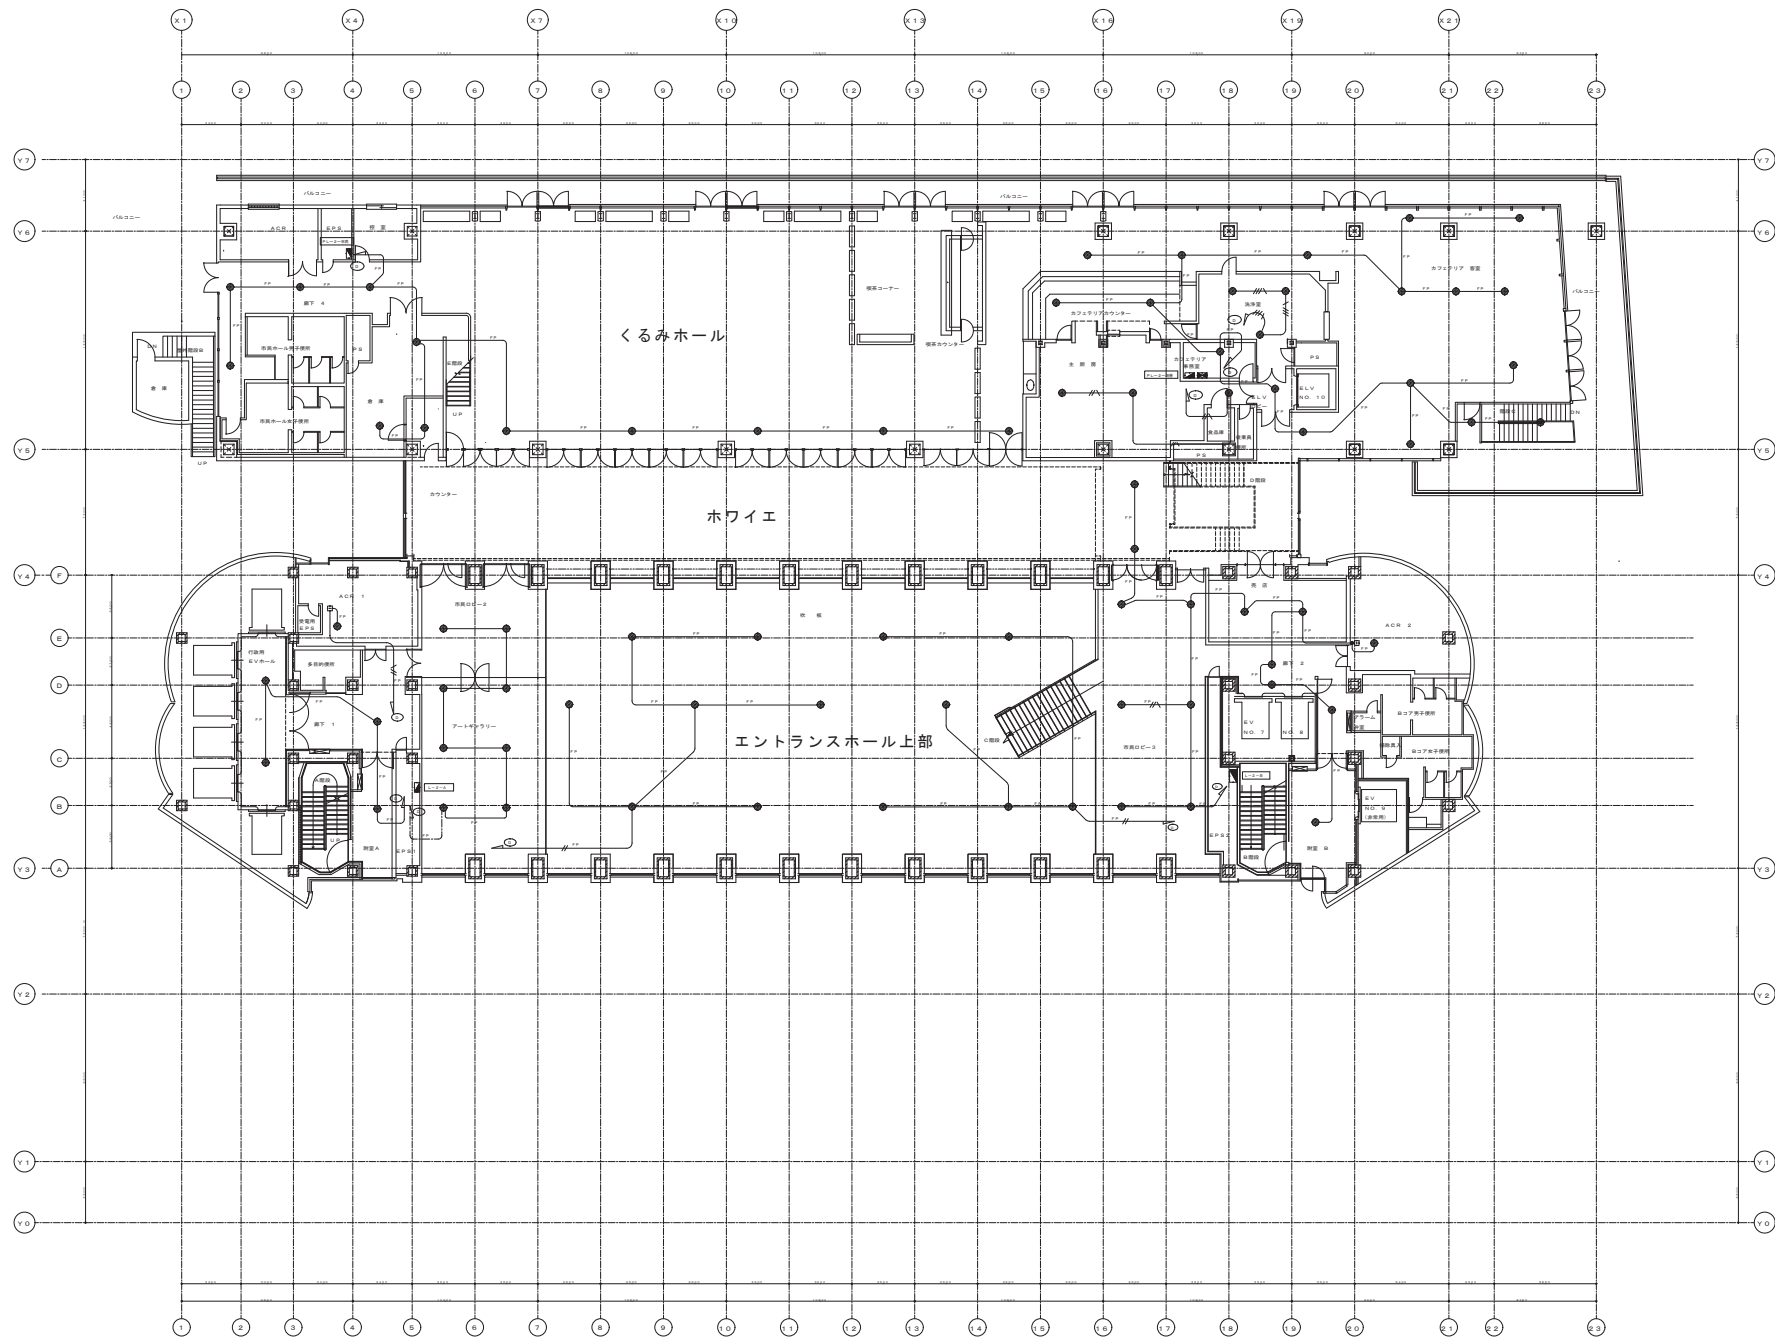


久留米市


業務名称
久留米市庁舎特定天井耐震改修工事設計業務委託

図面名称
非常照明設備 2階平面図 (エントランスホール上部、くるみホール、ホワイエ)

図面番号
E-04

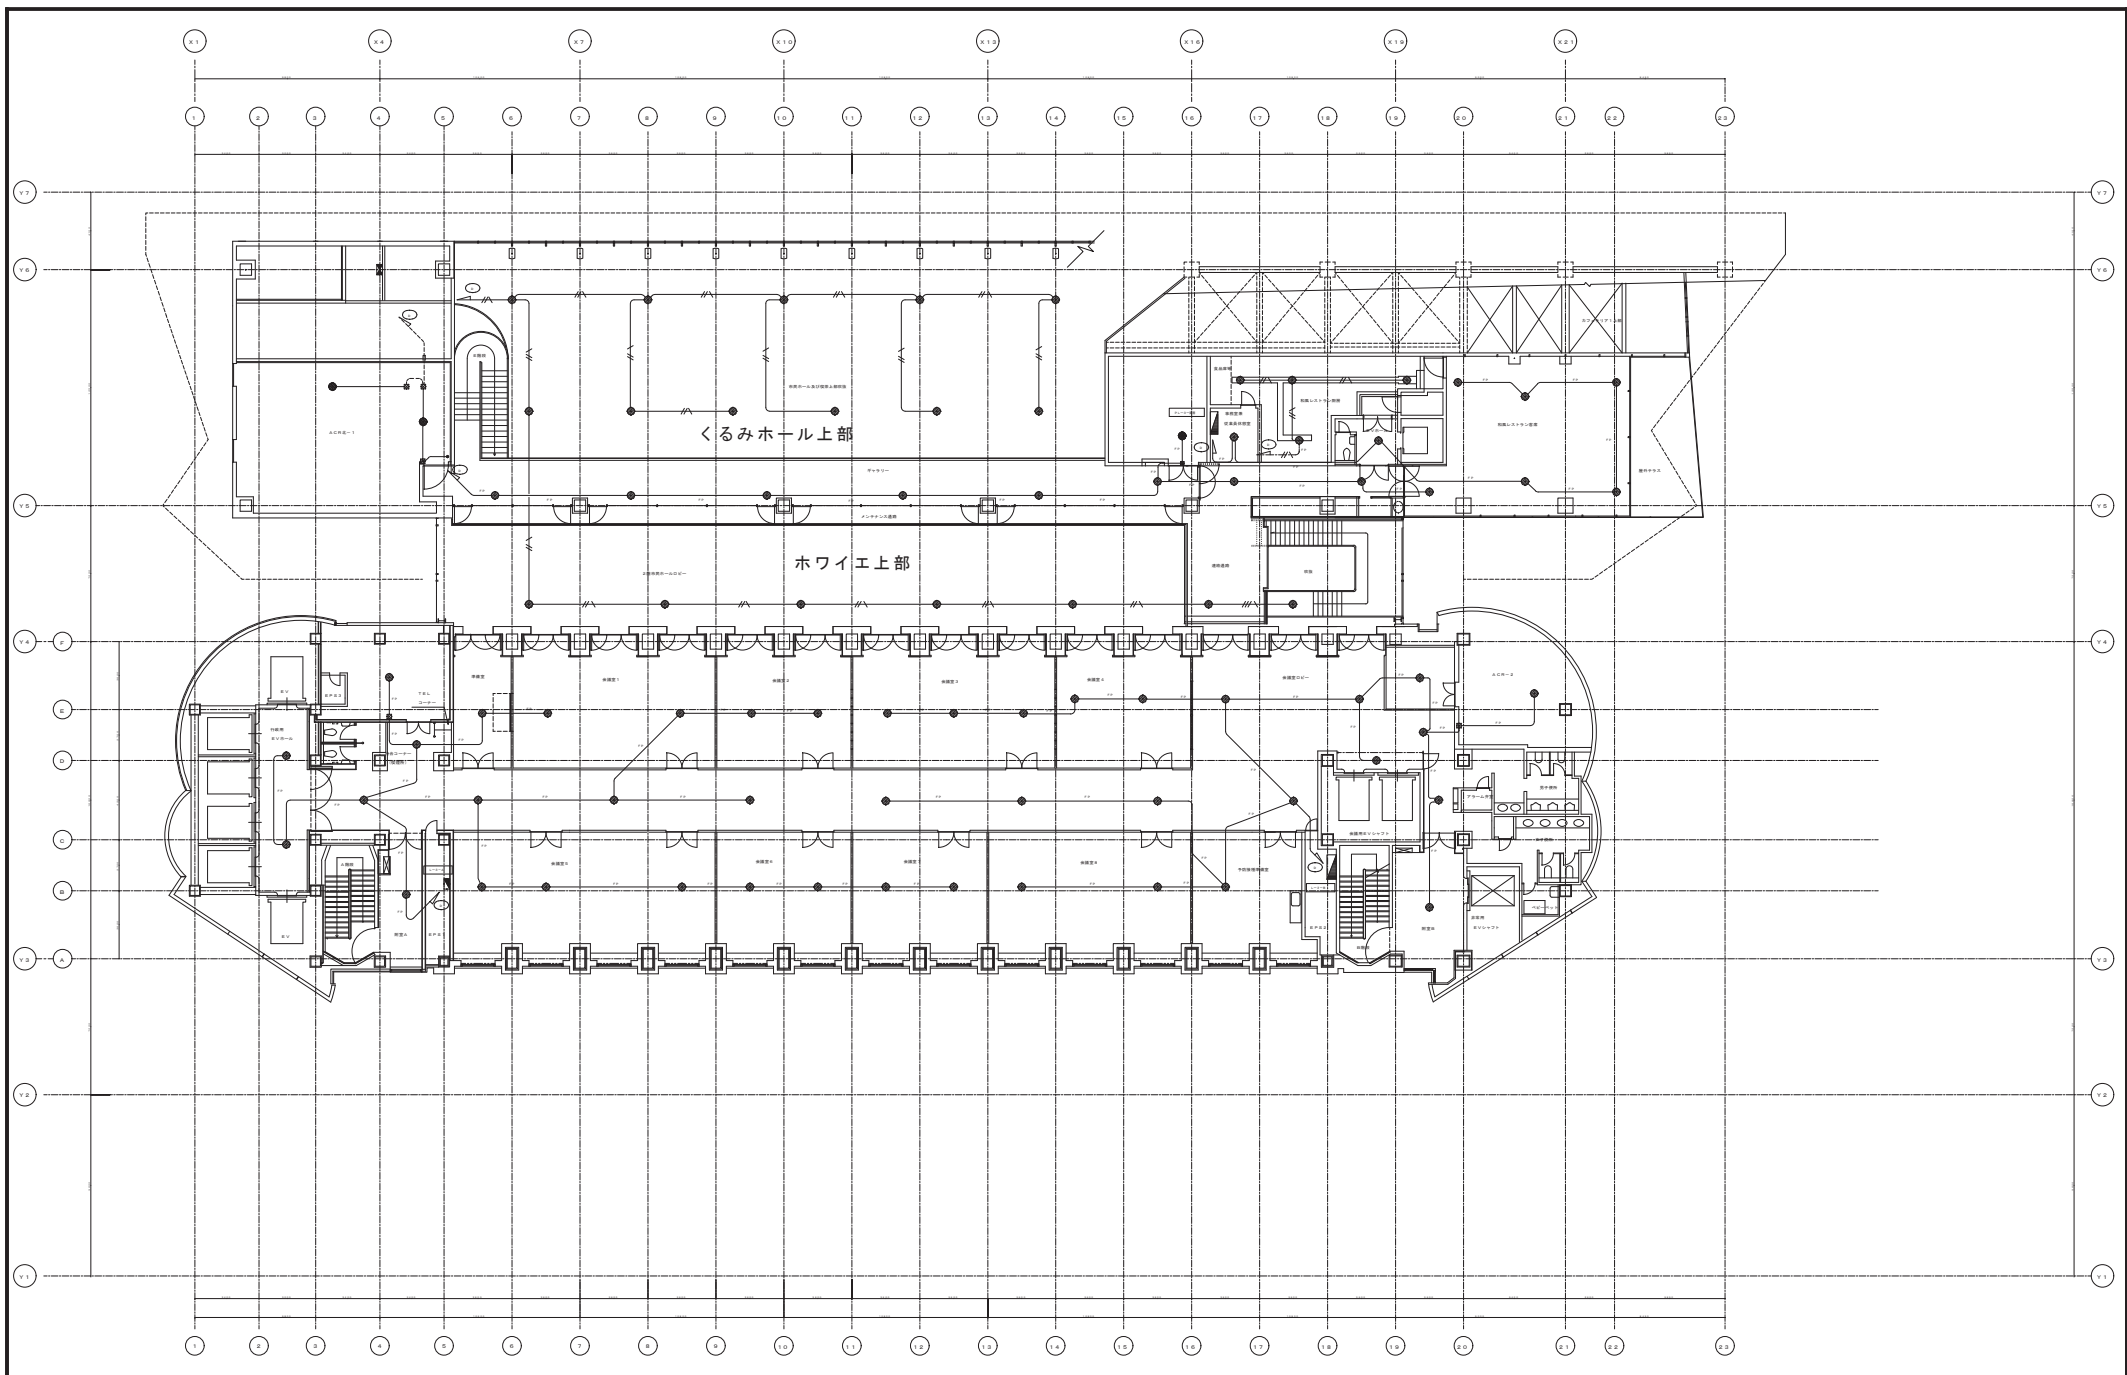

	久留米市	業務名称 久留米市庁舎特定天井耐震改修工事設計業務委託 図面名称 非常照明設備 3階平面図（くるみホール上部、ホワイエ上部）	図面番号 E-05
--	------	---	--------------

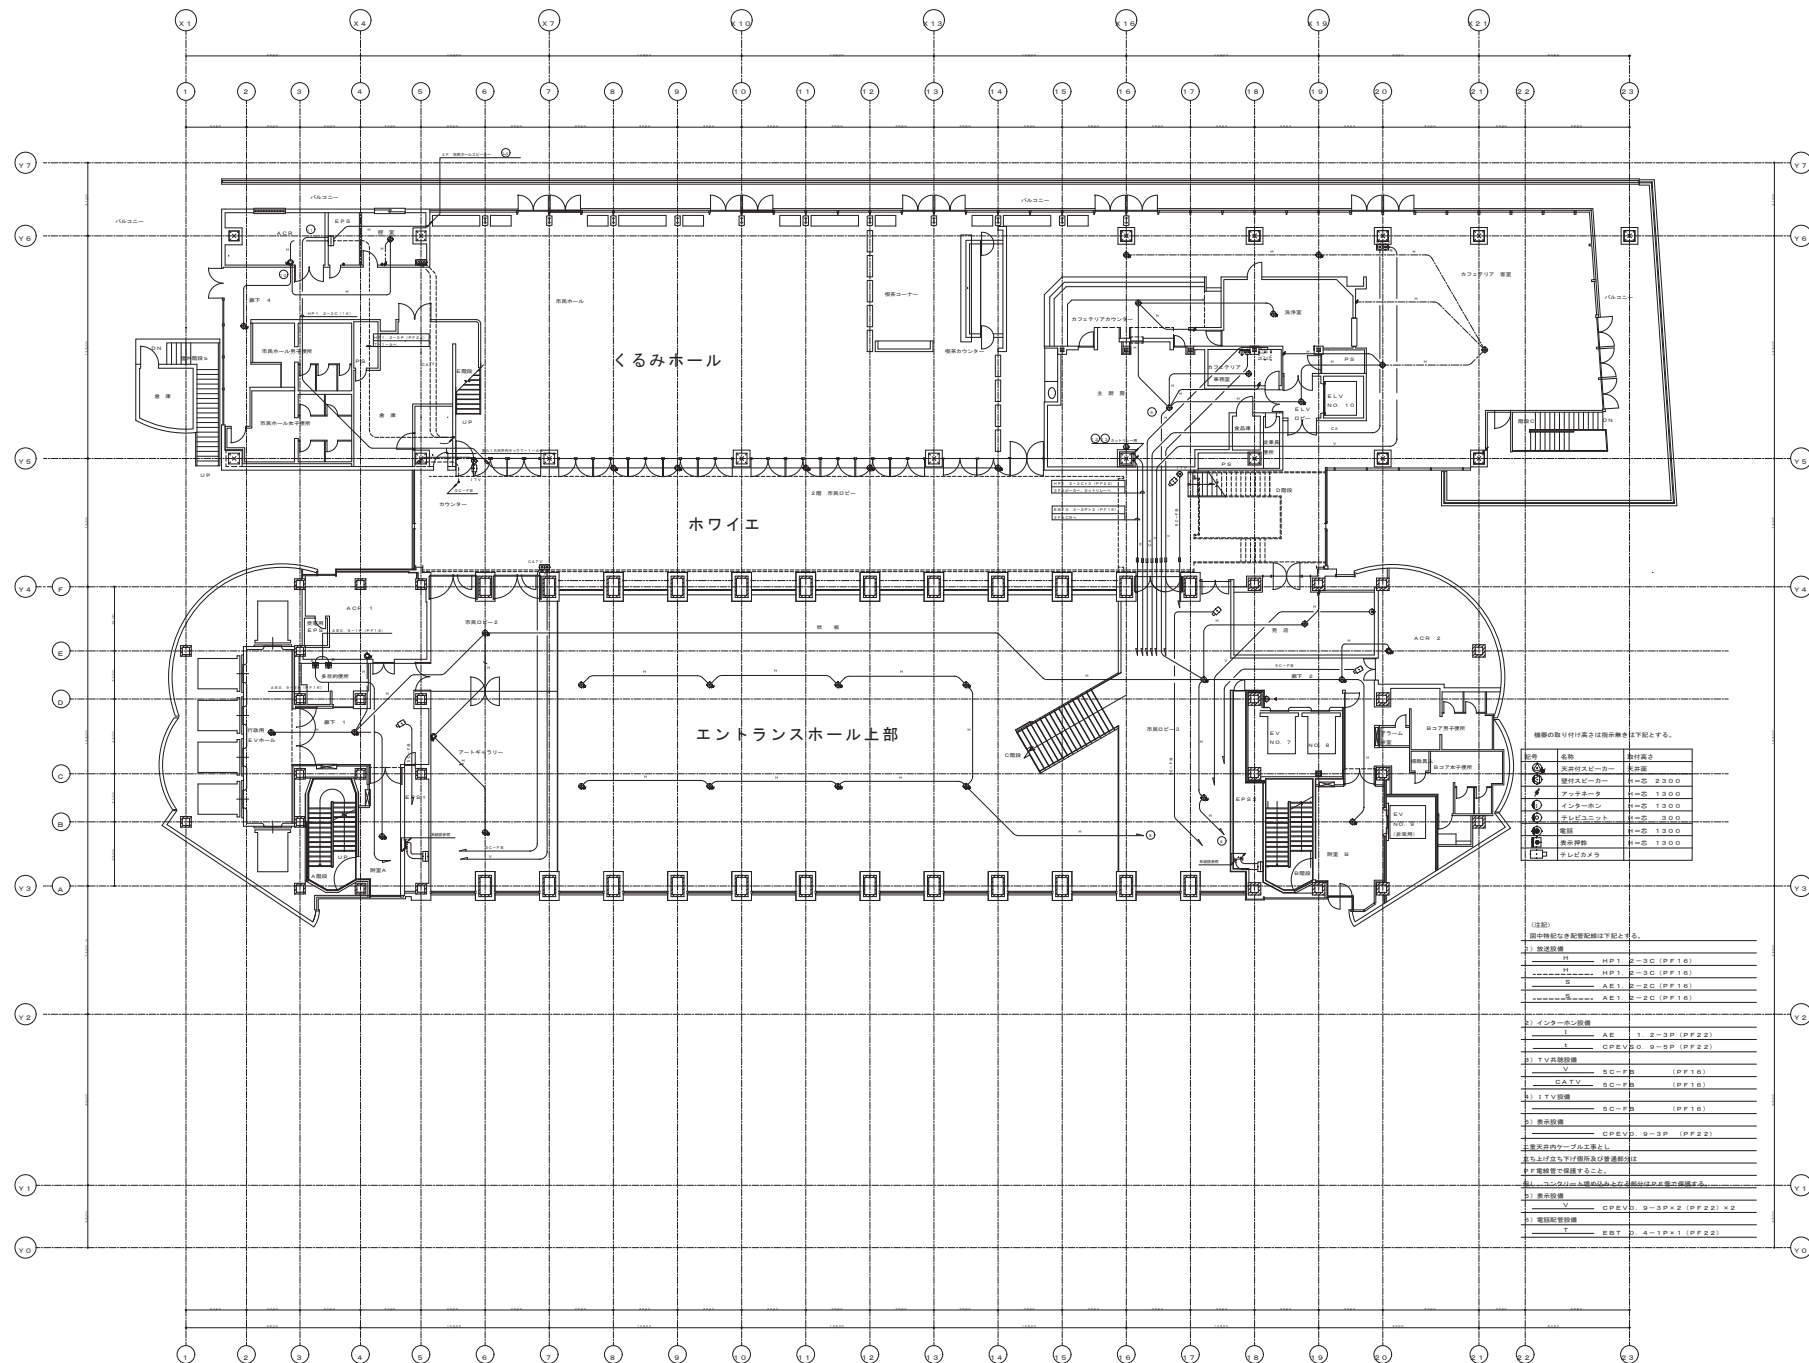


機器の取り付け高さは指示無き限り下記とする。

記号	名称	取付高さ
①	天井付スピーカー	天井面

(注記)

1) 放送設備	
SP	HP 1. 2-3C (PF 1.6)
HP	HP 1. 2-3C (PF 1.6)
SE	AE 1. 2-2C (PF 1.6)
AE	AE 1. 2-2C (PF 1.6)
2) インターホン設備	
I	AE 1. 2-3P (PF 2.2)
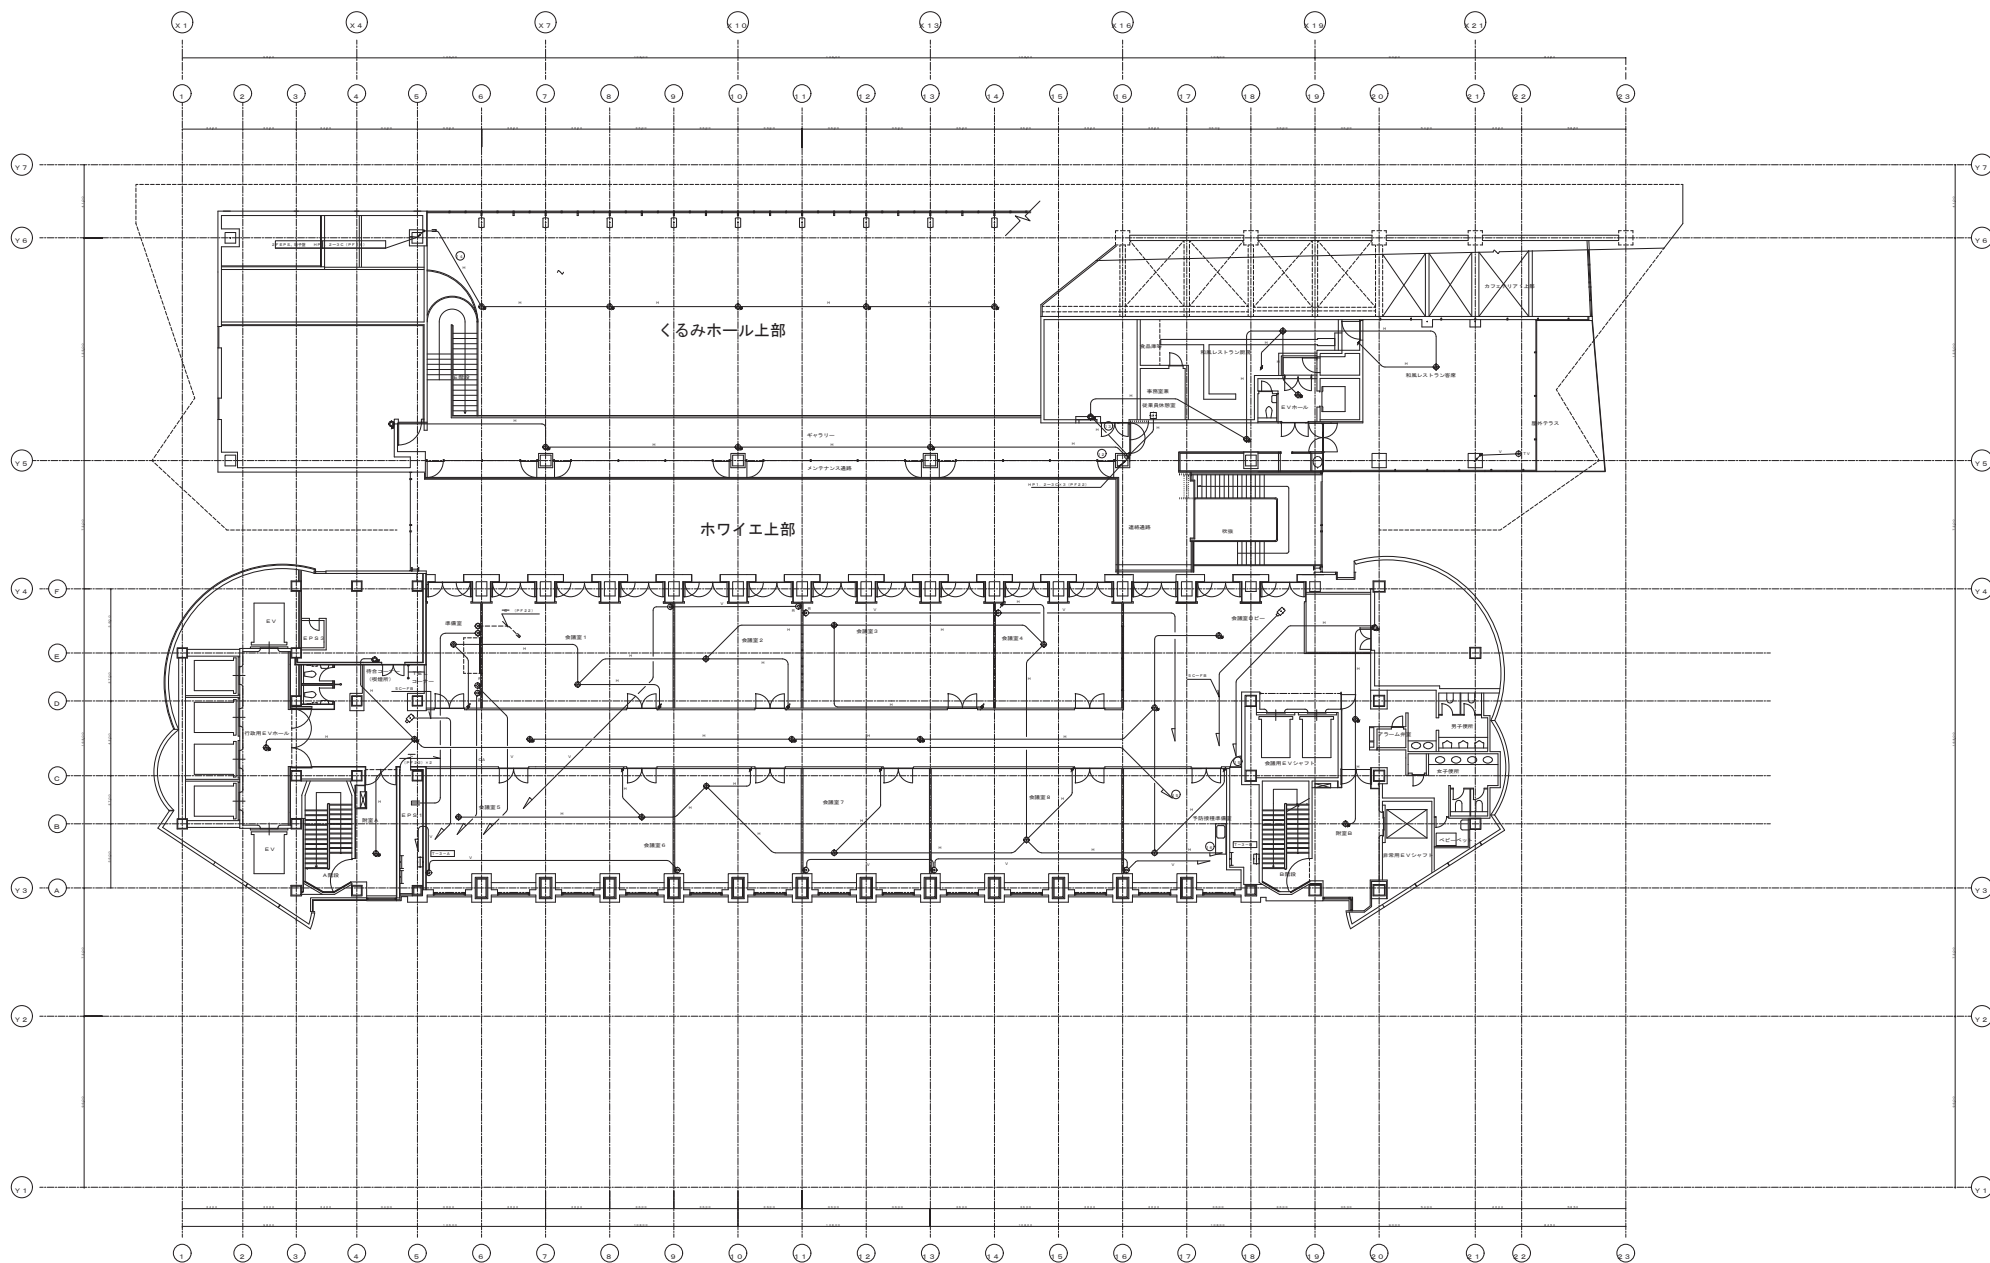


久留米市

業務名称
久留米市庁舎特定天井耐震改修工事設計業務委託

図面名称
放送設備 3階平面図（くるみホール上部、ホワイエ上部）

図面番号
E-08



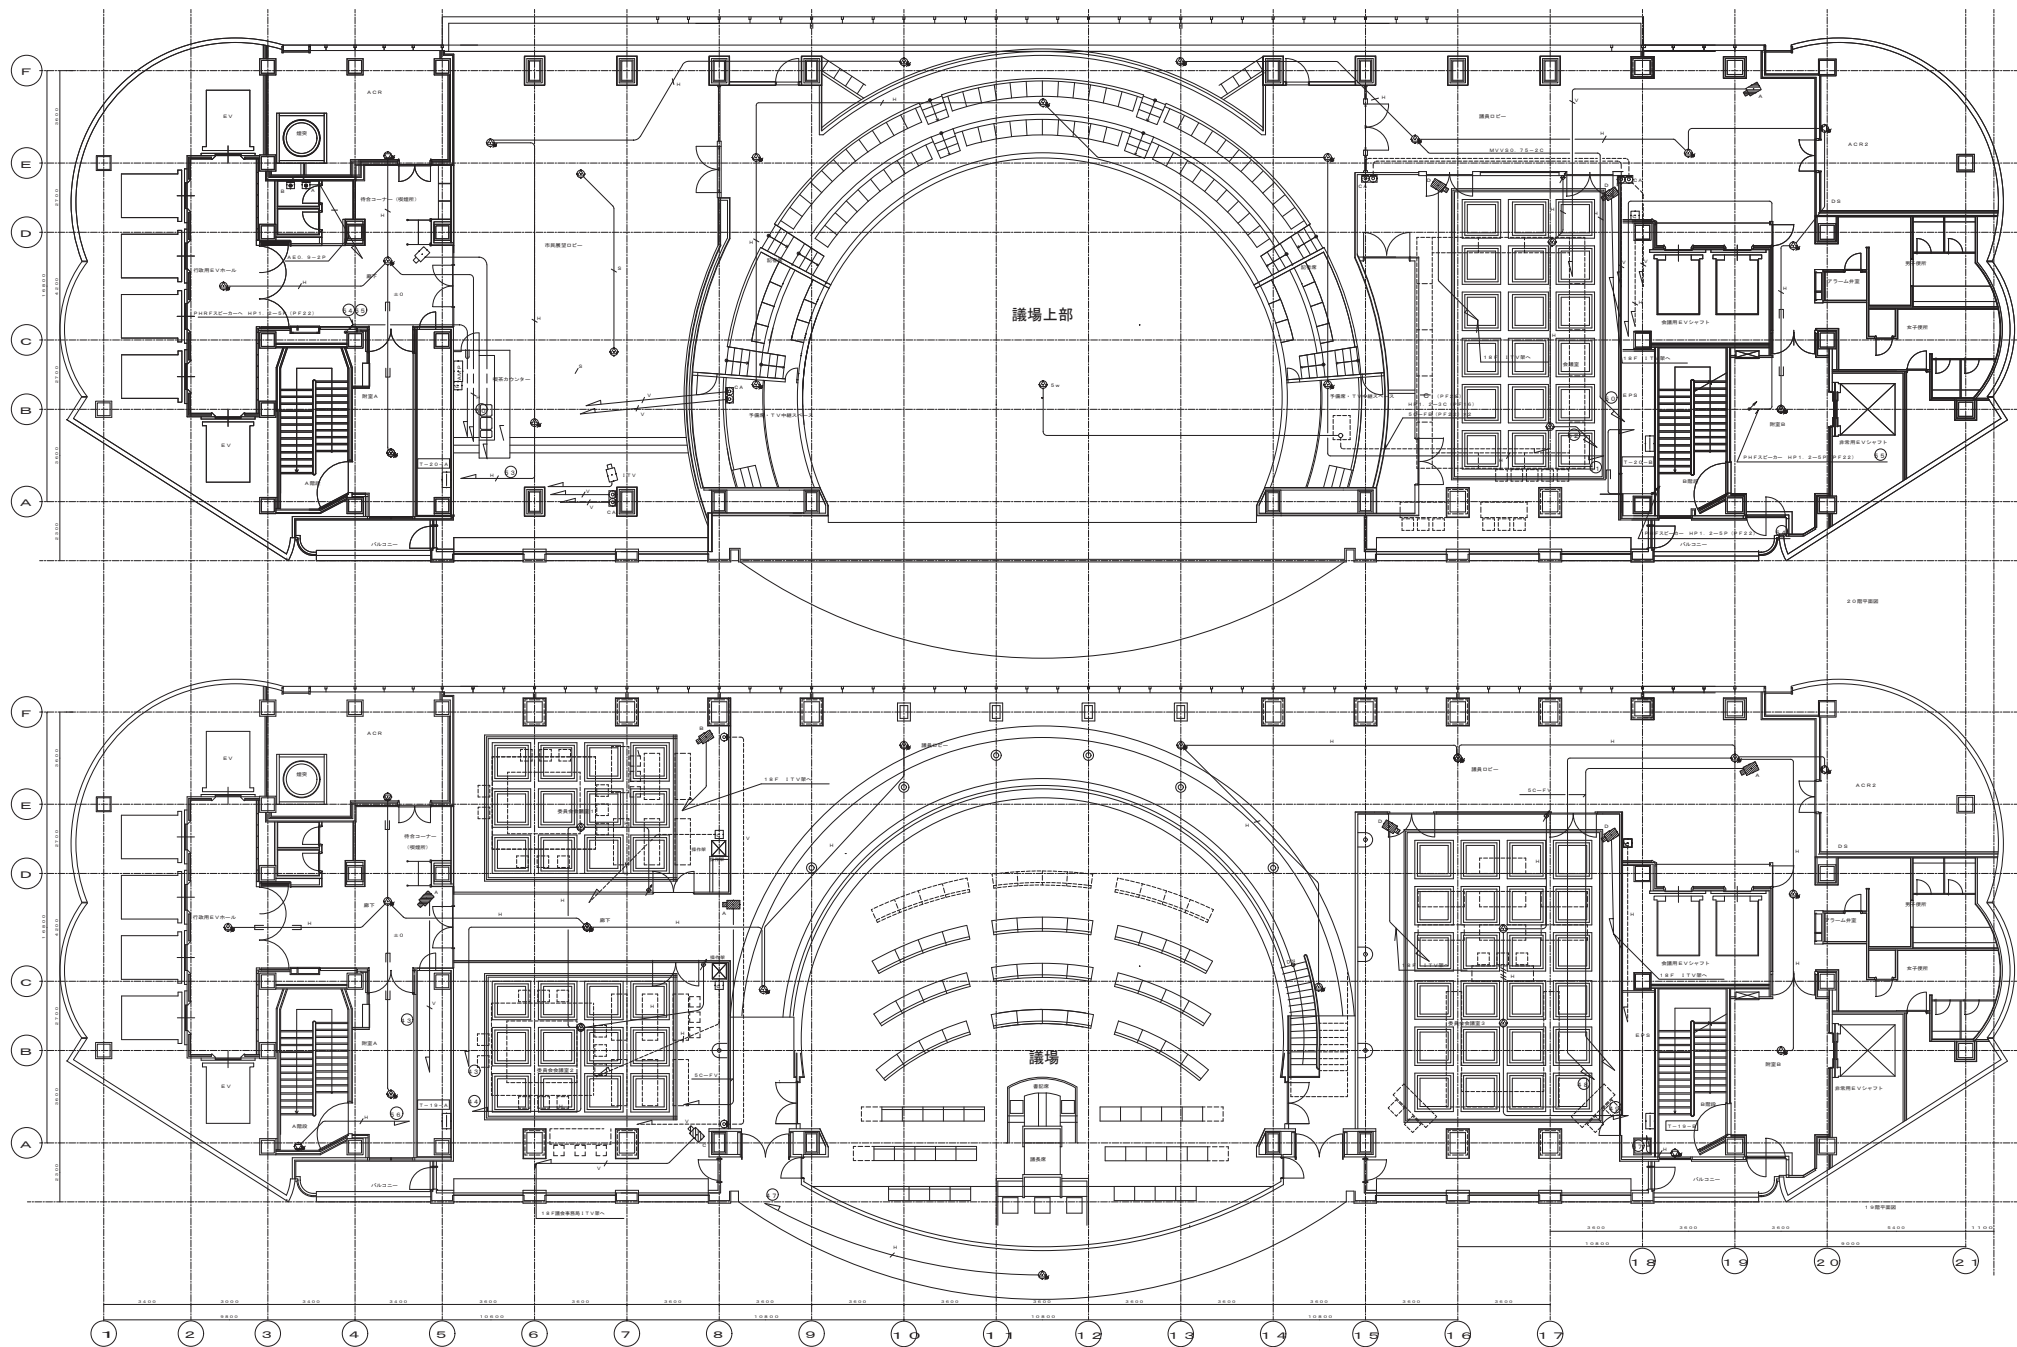



久留米市

業務名称
久留米市庁舎特定天井耐震改修工事設計業務委託

図面名称
放送設備 19、20階平面図（議場、議場上部）

図面番号
E-09

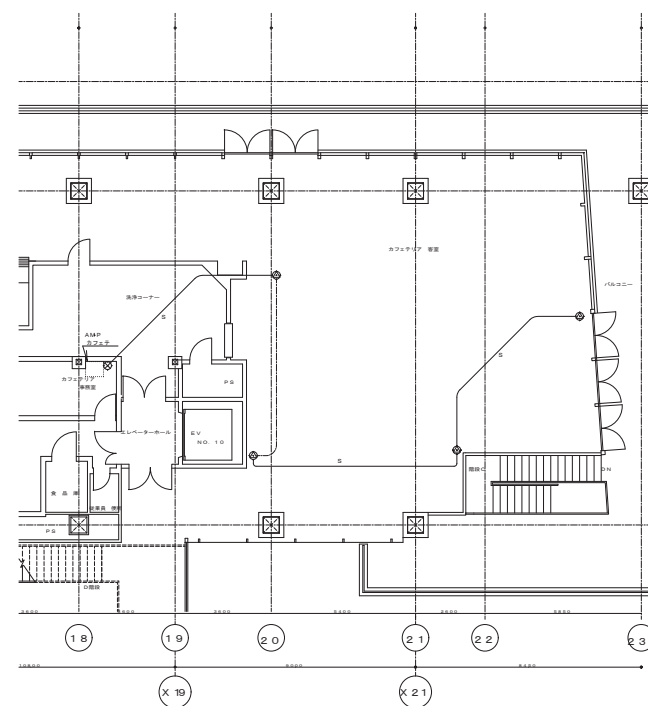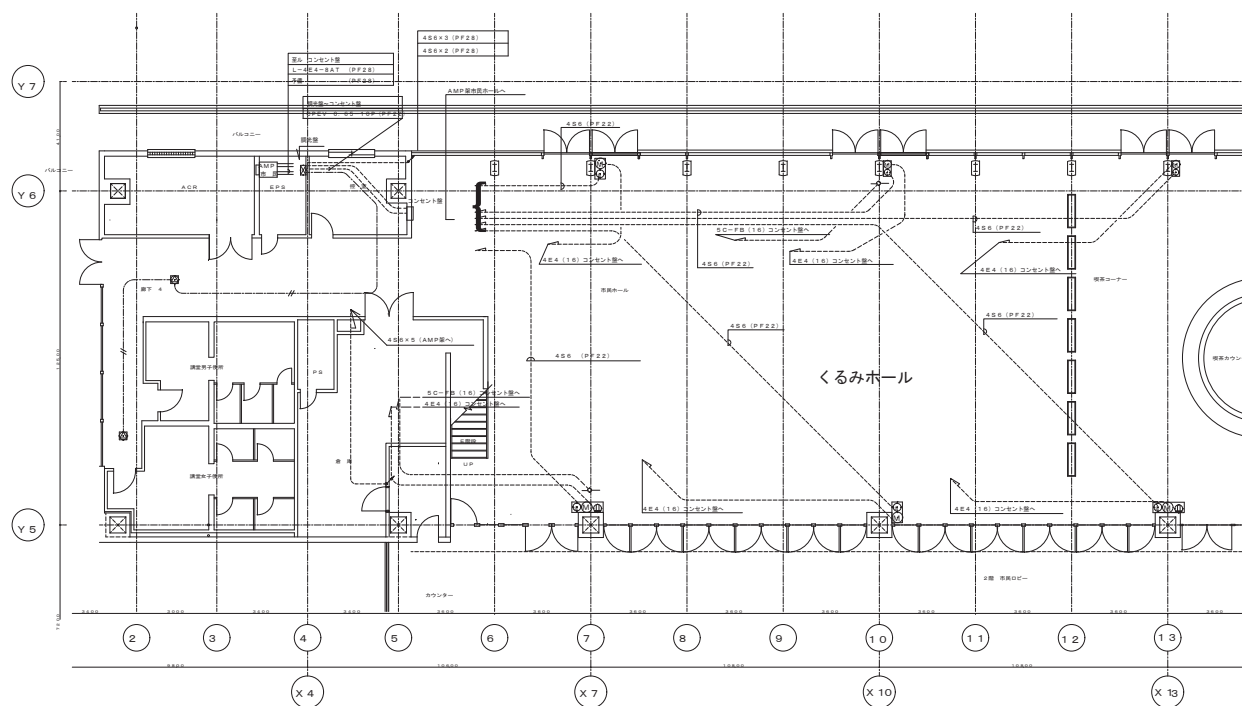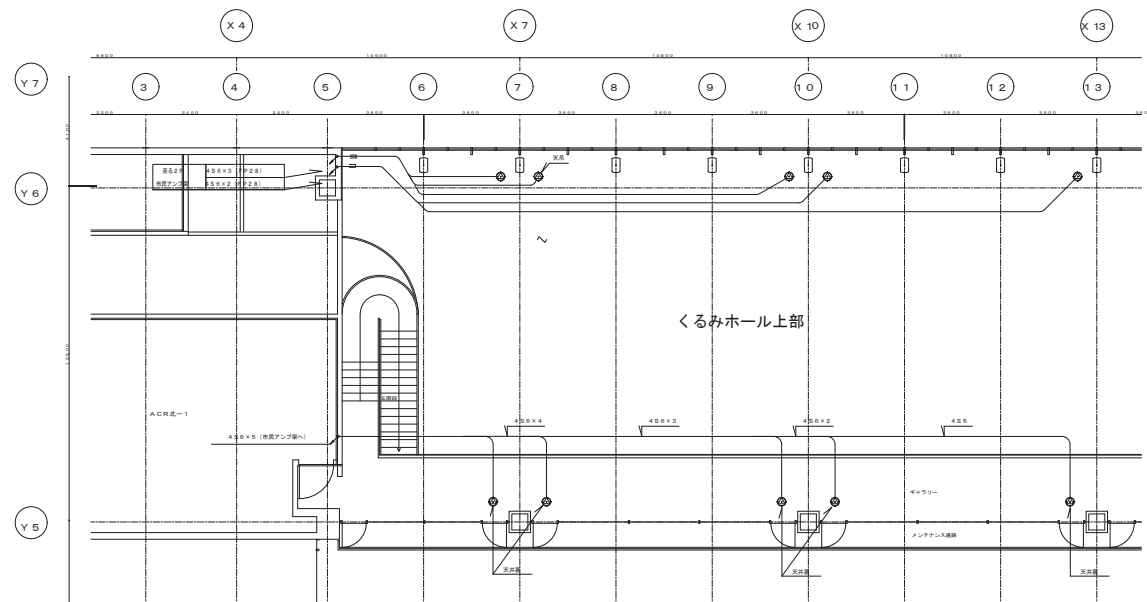

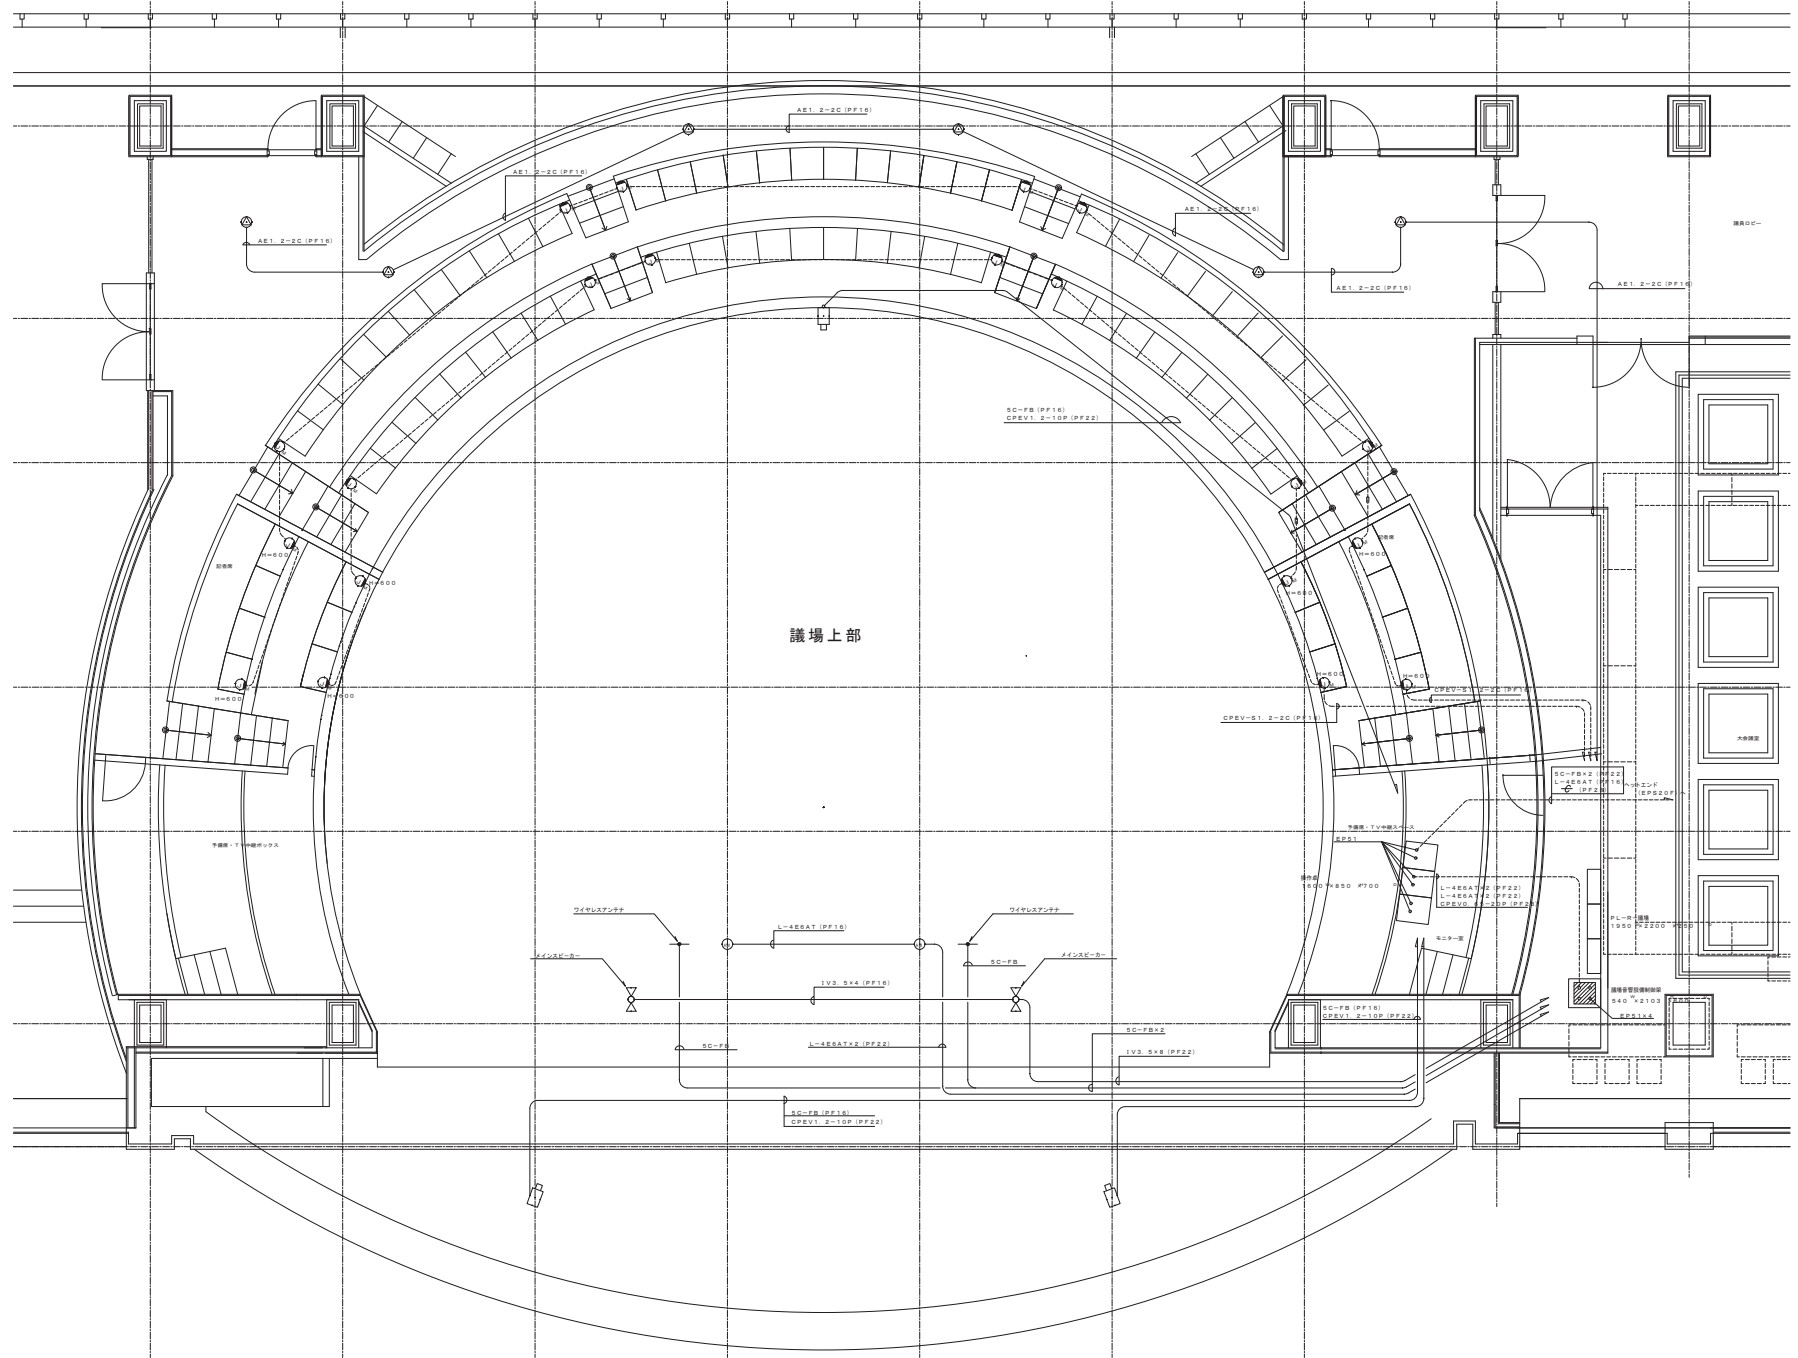


久留米市

業務名称
久留米市庁舎特定天井耐震改修工事設計業務委託

図面名称
A V 設備 20 階平面図 (議場上部)

図面番号
E-11

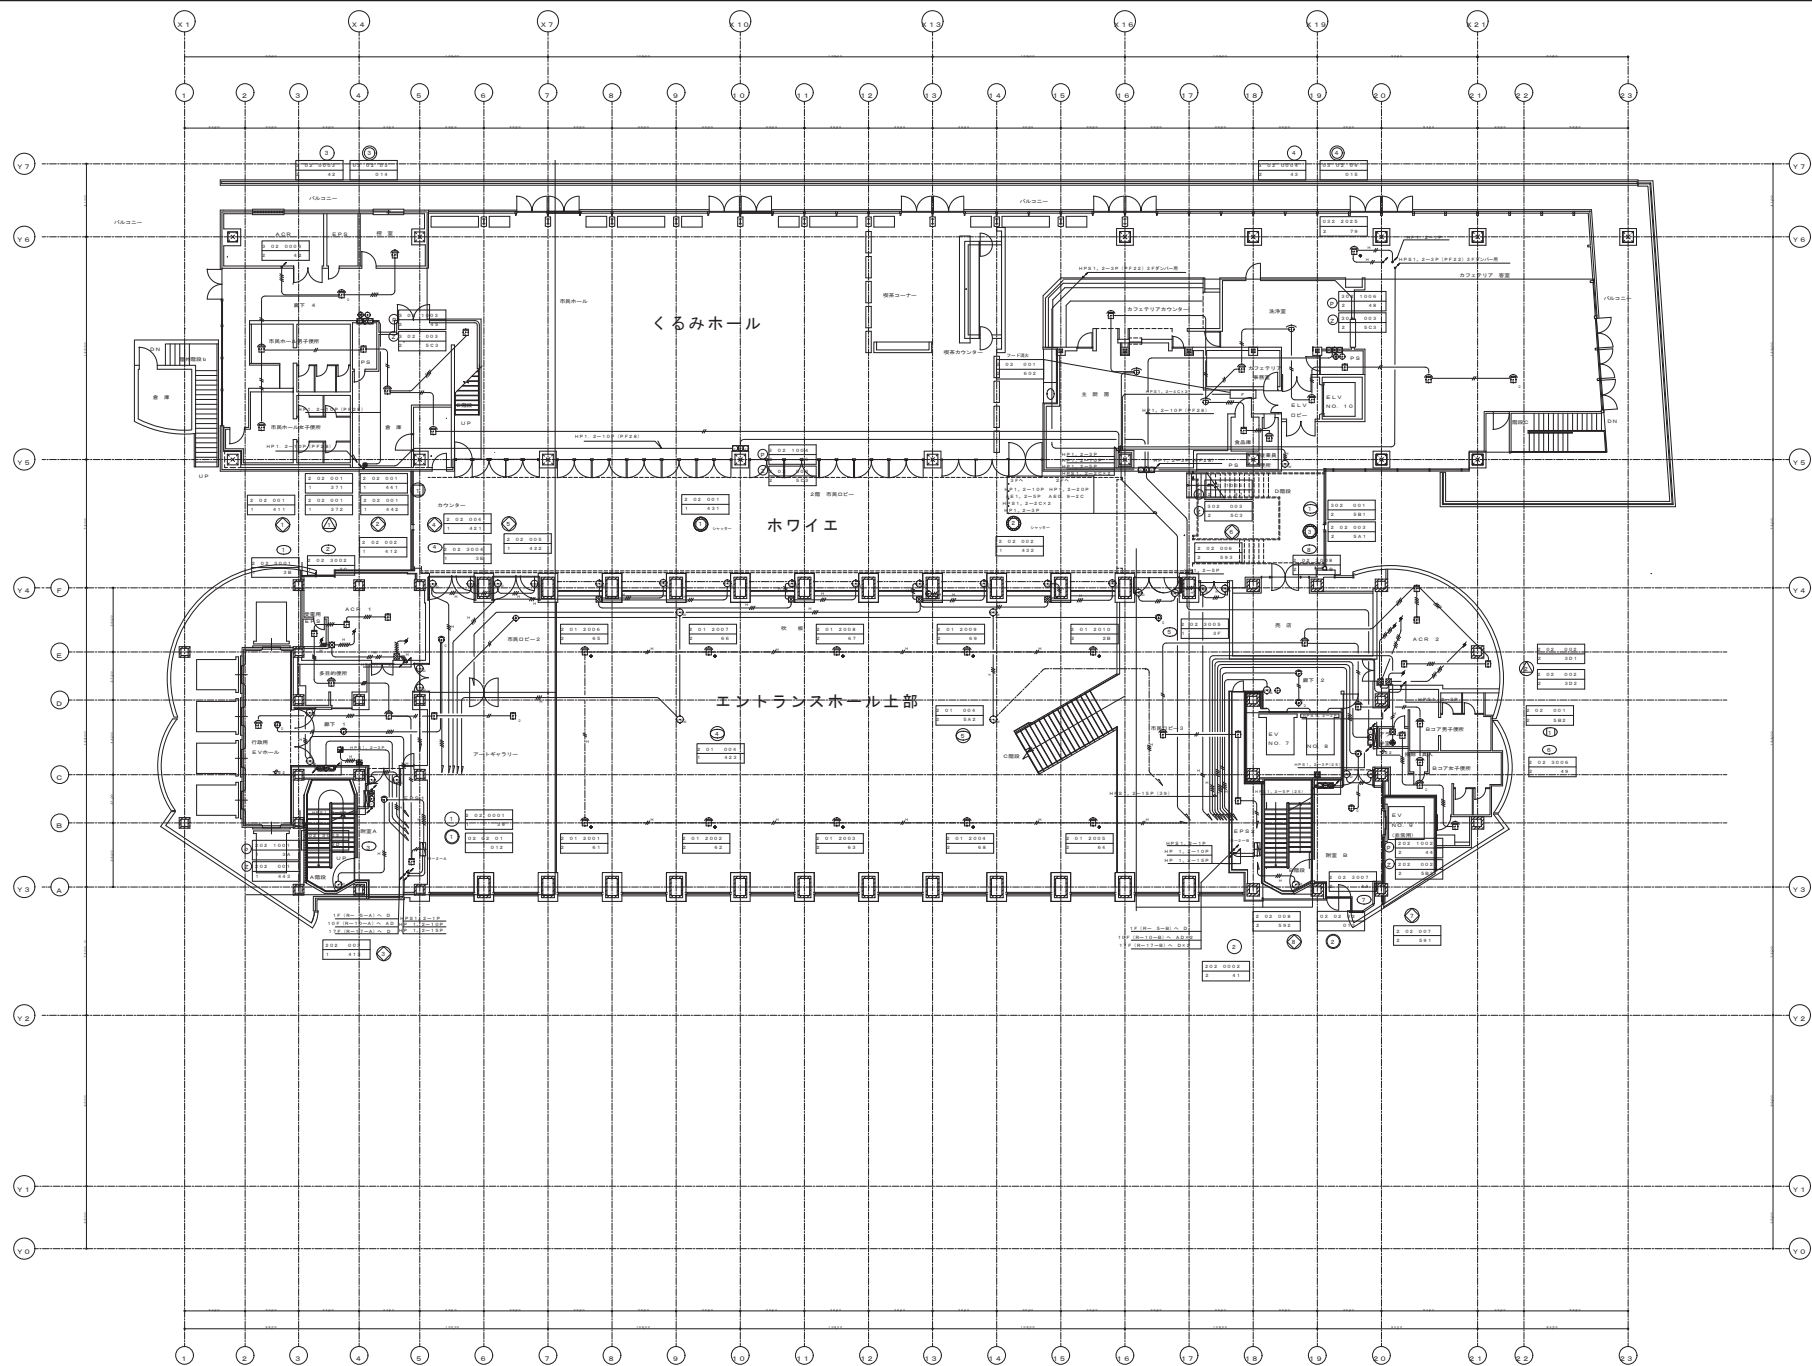


久留米市

久留米市庁舎特定天井耐震改修工事設計業務委託

防災設備 2階平面図 (エントランスホール上部、くるみホール、ホワイエ)

図面番号
E-12

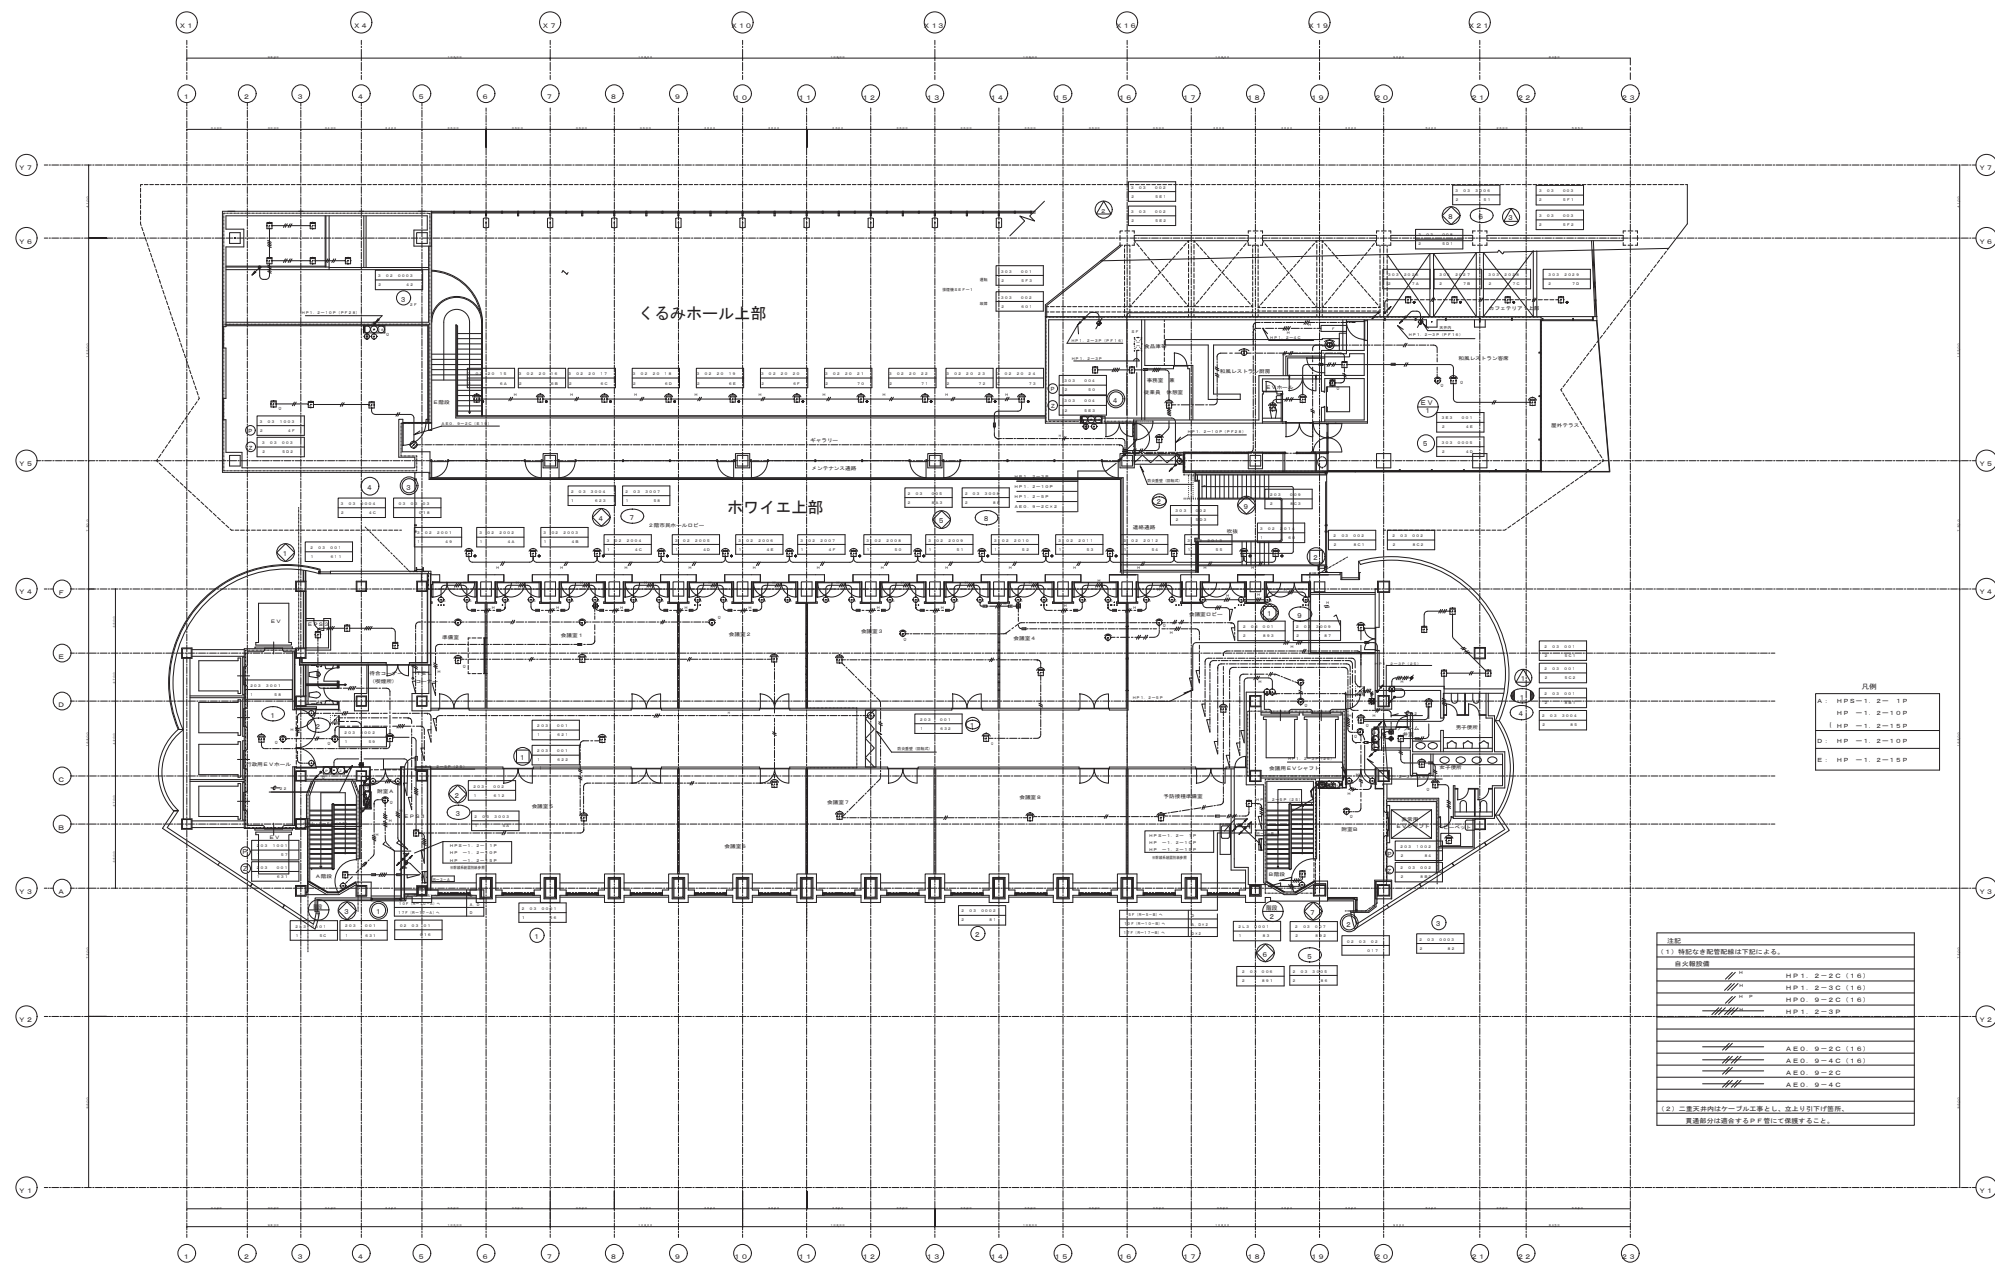

凡例

A: HPP-1 2-1P
HP: 1-1 2-10P
I: HP: 1-1 2-15P
D: HP: 1-1 2-10P
E: HP: 1-1 2-15P

注記

(1) 特別な配管配置は下記による。

自火種設備	HP 1 2-2C (16)
	HP 1 2-3C (16)
	HP 1 2-4C (16)
	HP 1 2-5P
	AEO 9-2C (16)
	AEO 9-4C (16)
	AEO 9-2C
	AEO 9-4C


(2) 二重天井内はケーブル工事とし、直より引上げ箇所。
貫通部分は適合するパイプにて修繕すること。

久留米市

業務名称
久留米市庁舎特定天井耐震改修工事設計業務委託

図面名称
防災設備 3階平面図(くるみホール上部、ホワイエ上部)

図面番号
E-13

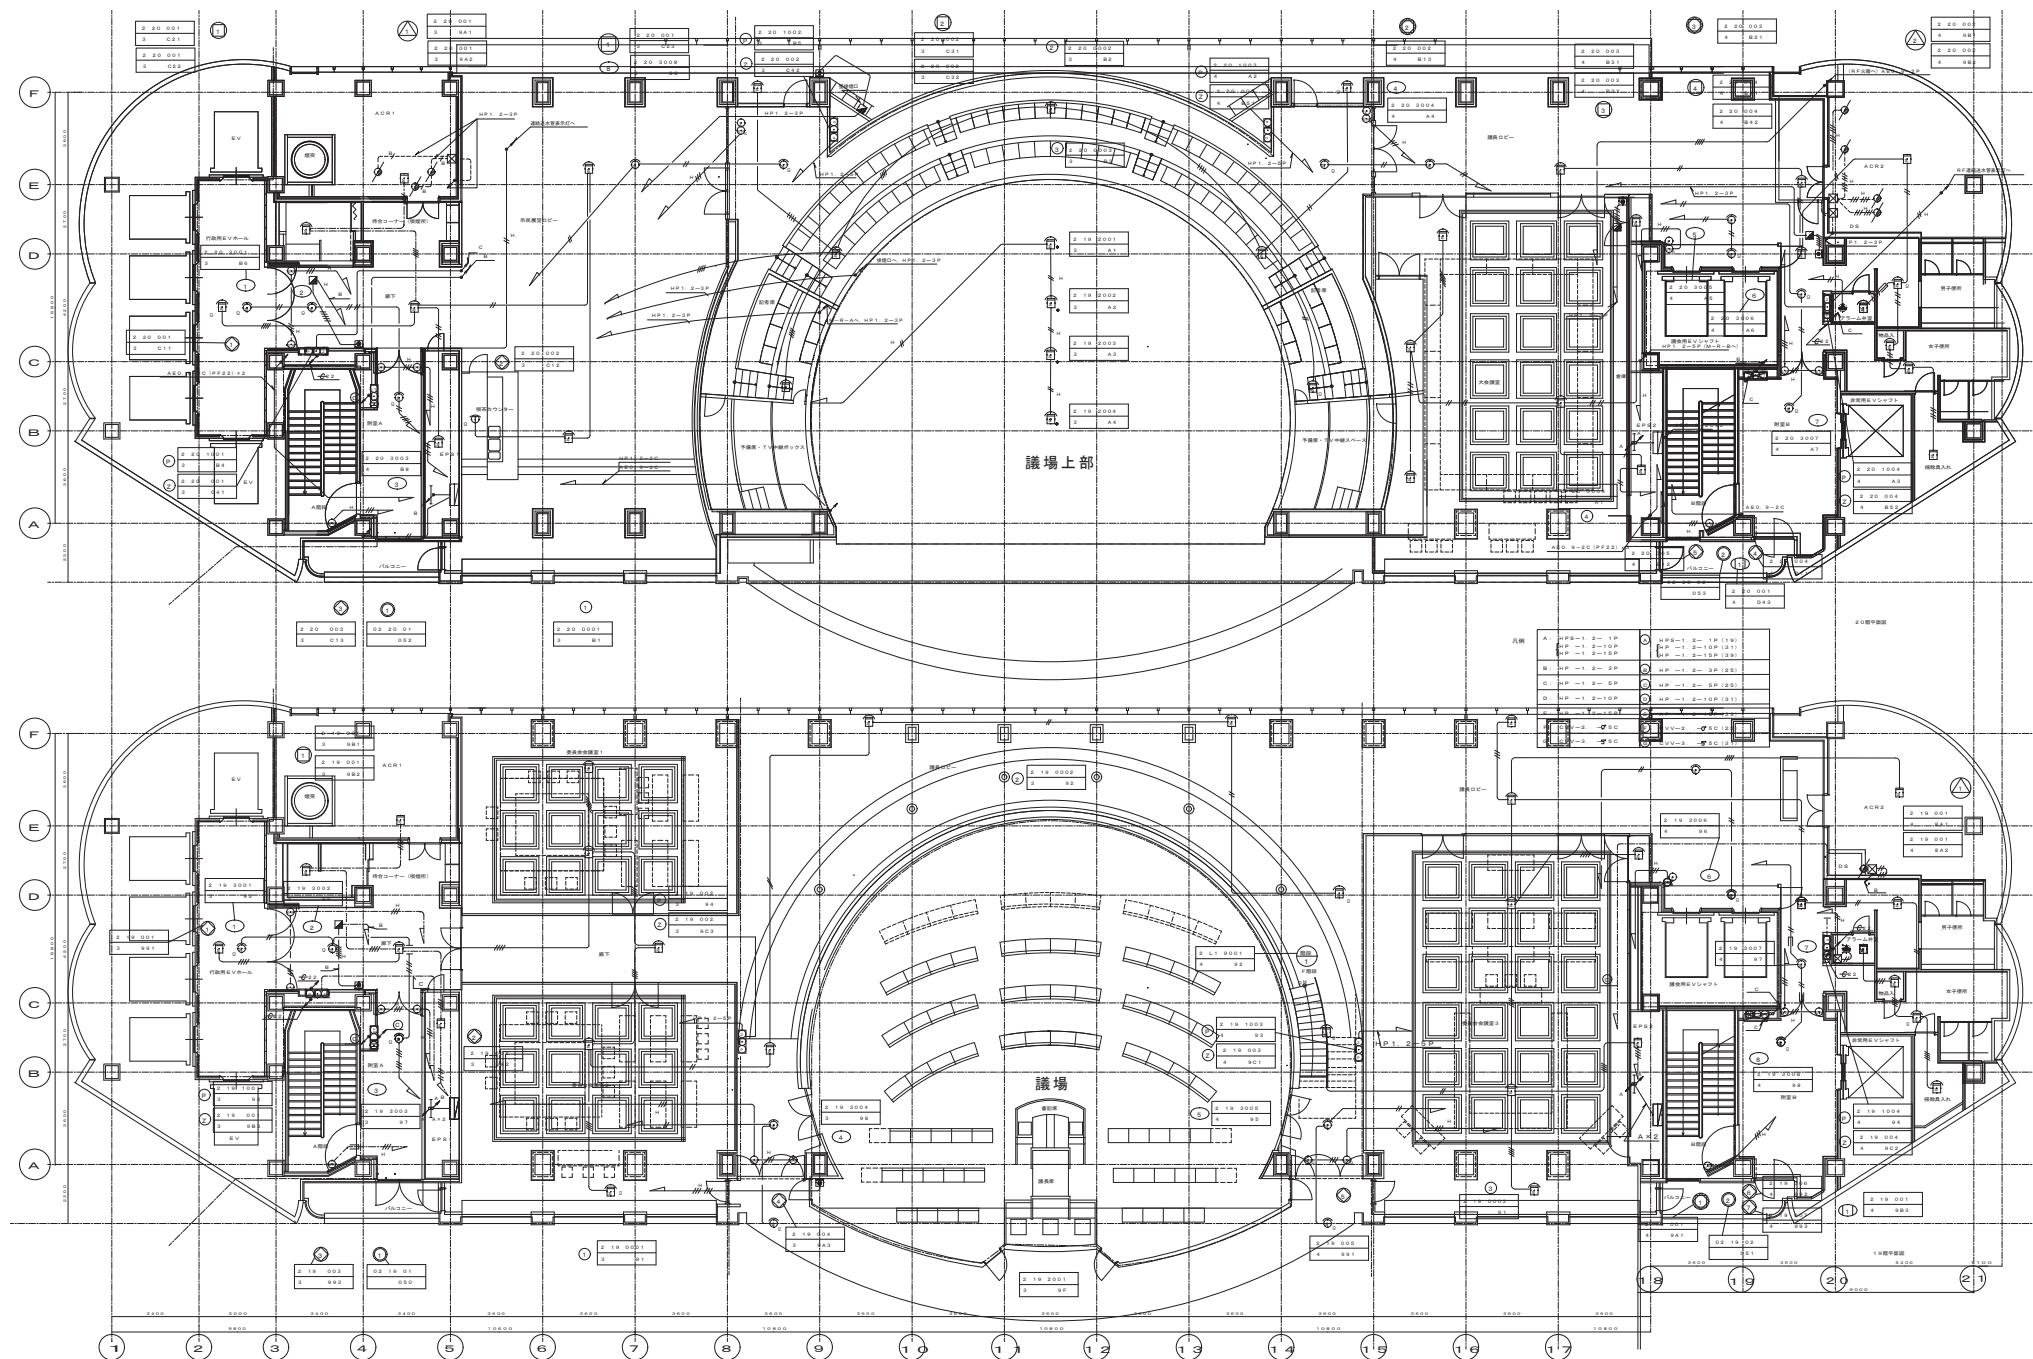


久留米市

業務名称
久留米市庁舎特定天井耐震改修工事設計業務委託

図面名称
防災設備 19、20階平面図（議場、議場上部）

図面番号
E-14

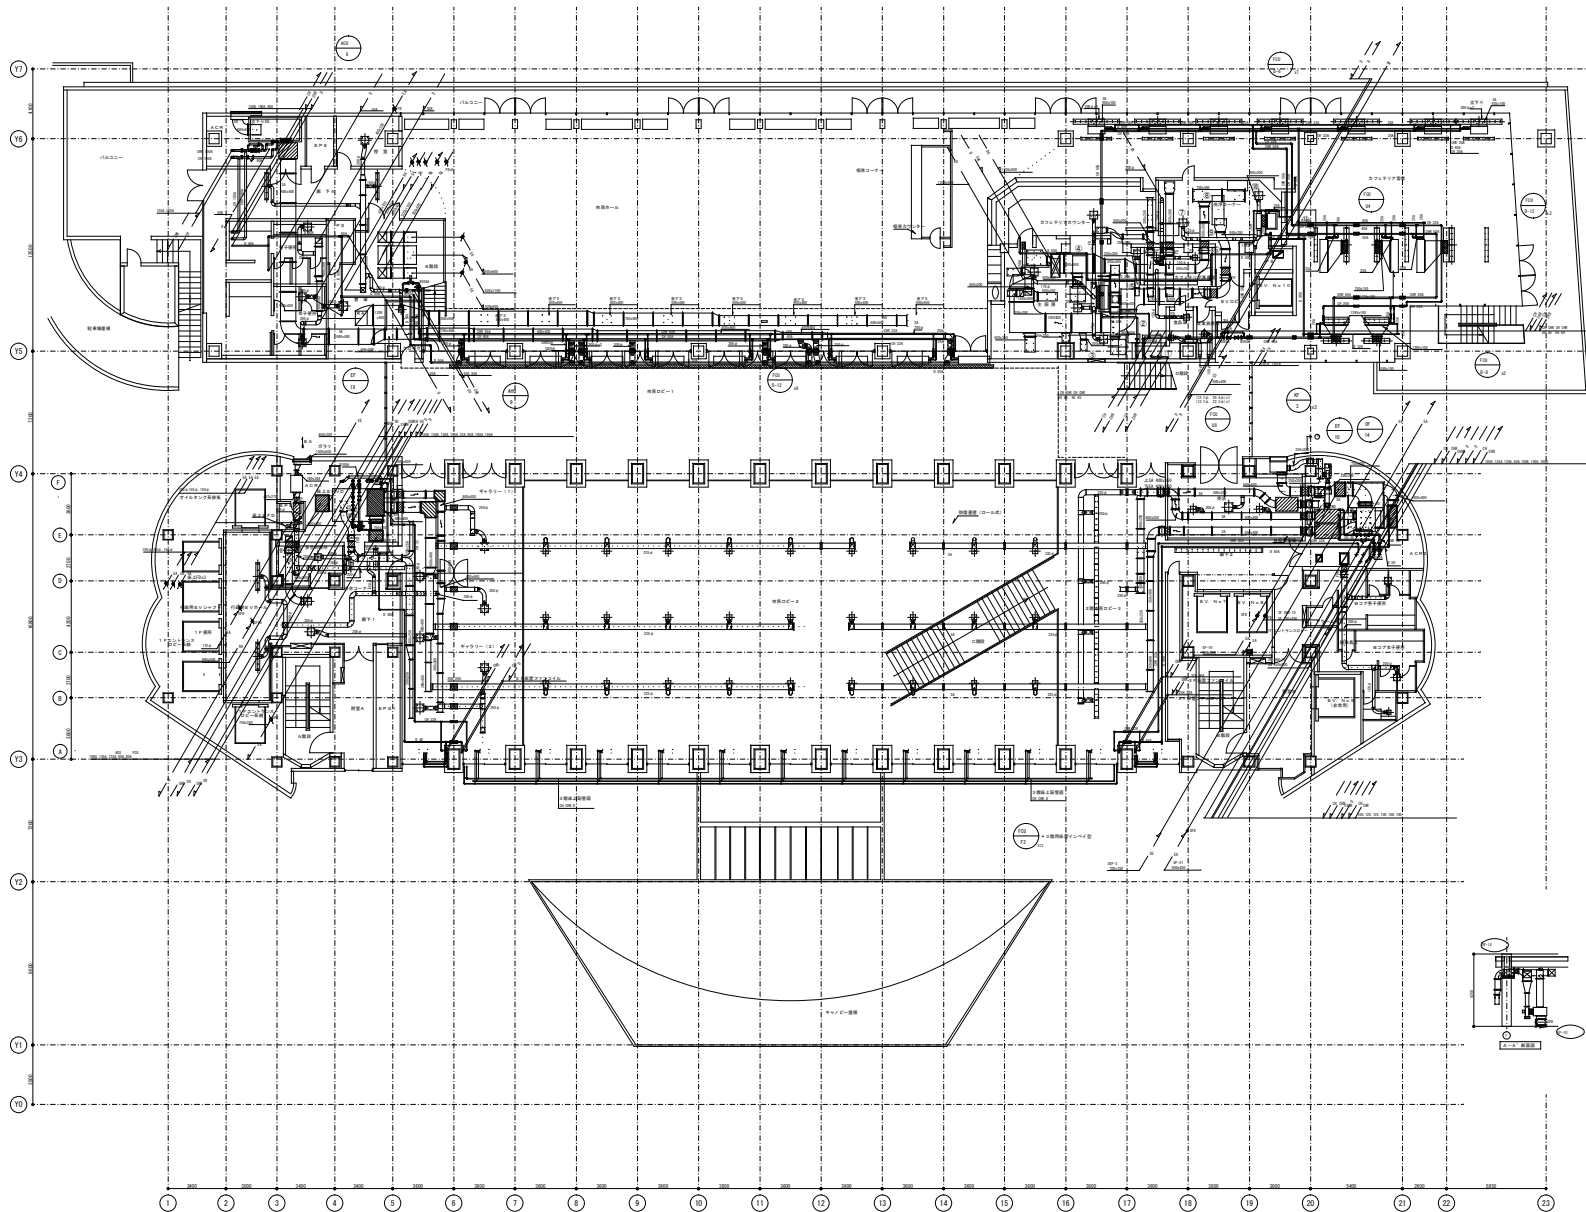










久留米市

業務名称
久留米市庁舎特定天井耐震改修工事設計業務委託

図面名称
空調ダクト設備 2階平面図 (エントランスホール上部、くるみホール、ホワイエ)

図面番号
M-02

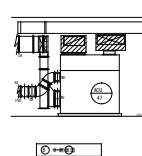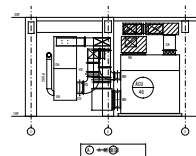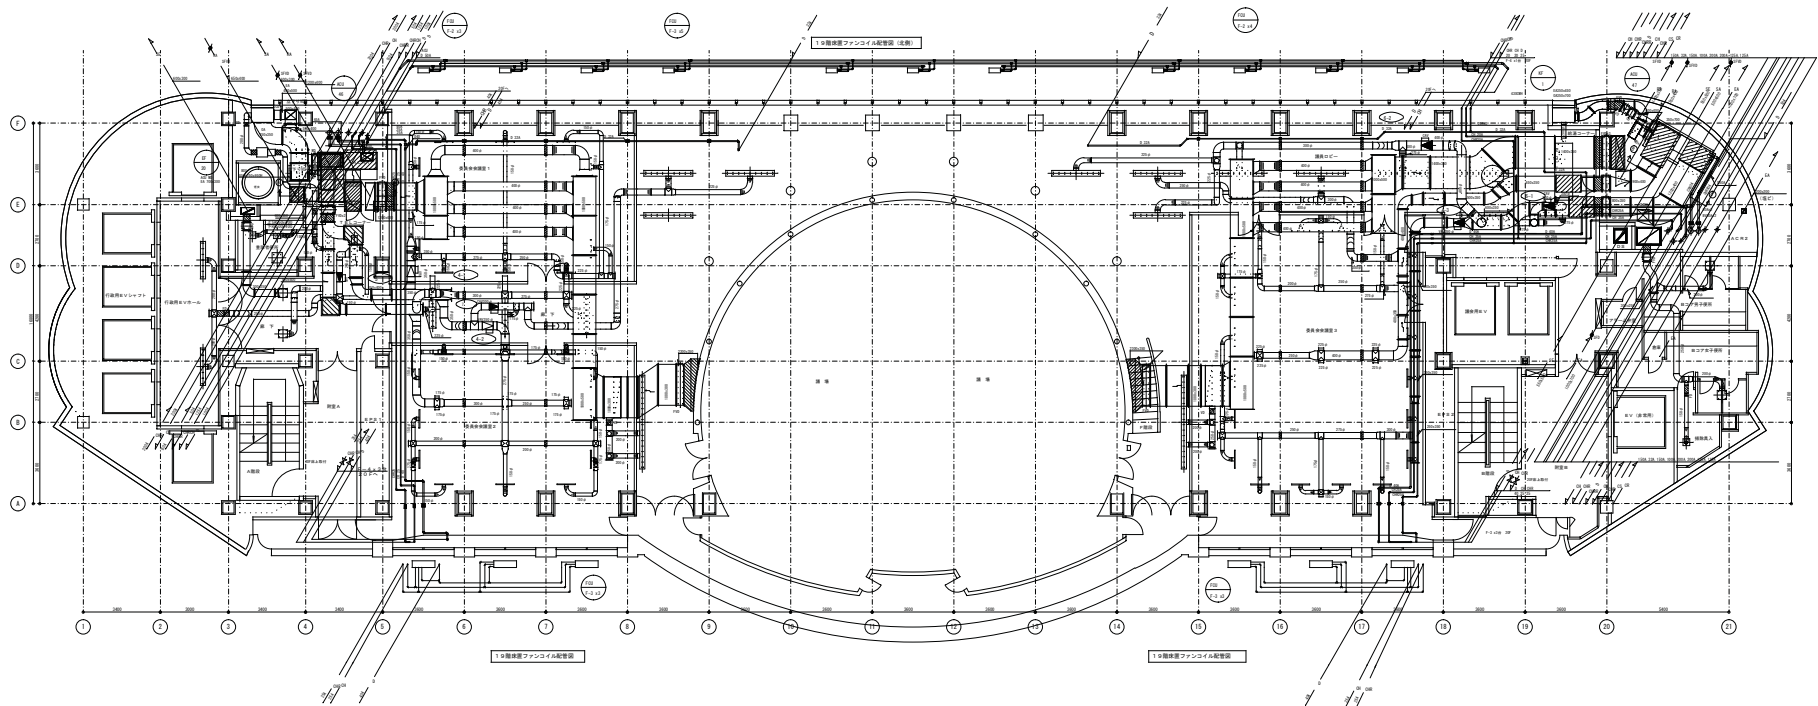

久留米市

業務名称
久留米市庁舎特定天井耐震改修工事設計業務委託

図面名称
空調ダクト設備 19階平面図 (議場)

図面番号
M-04

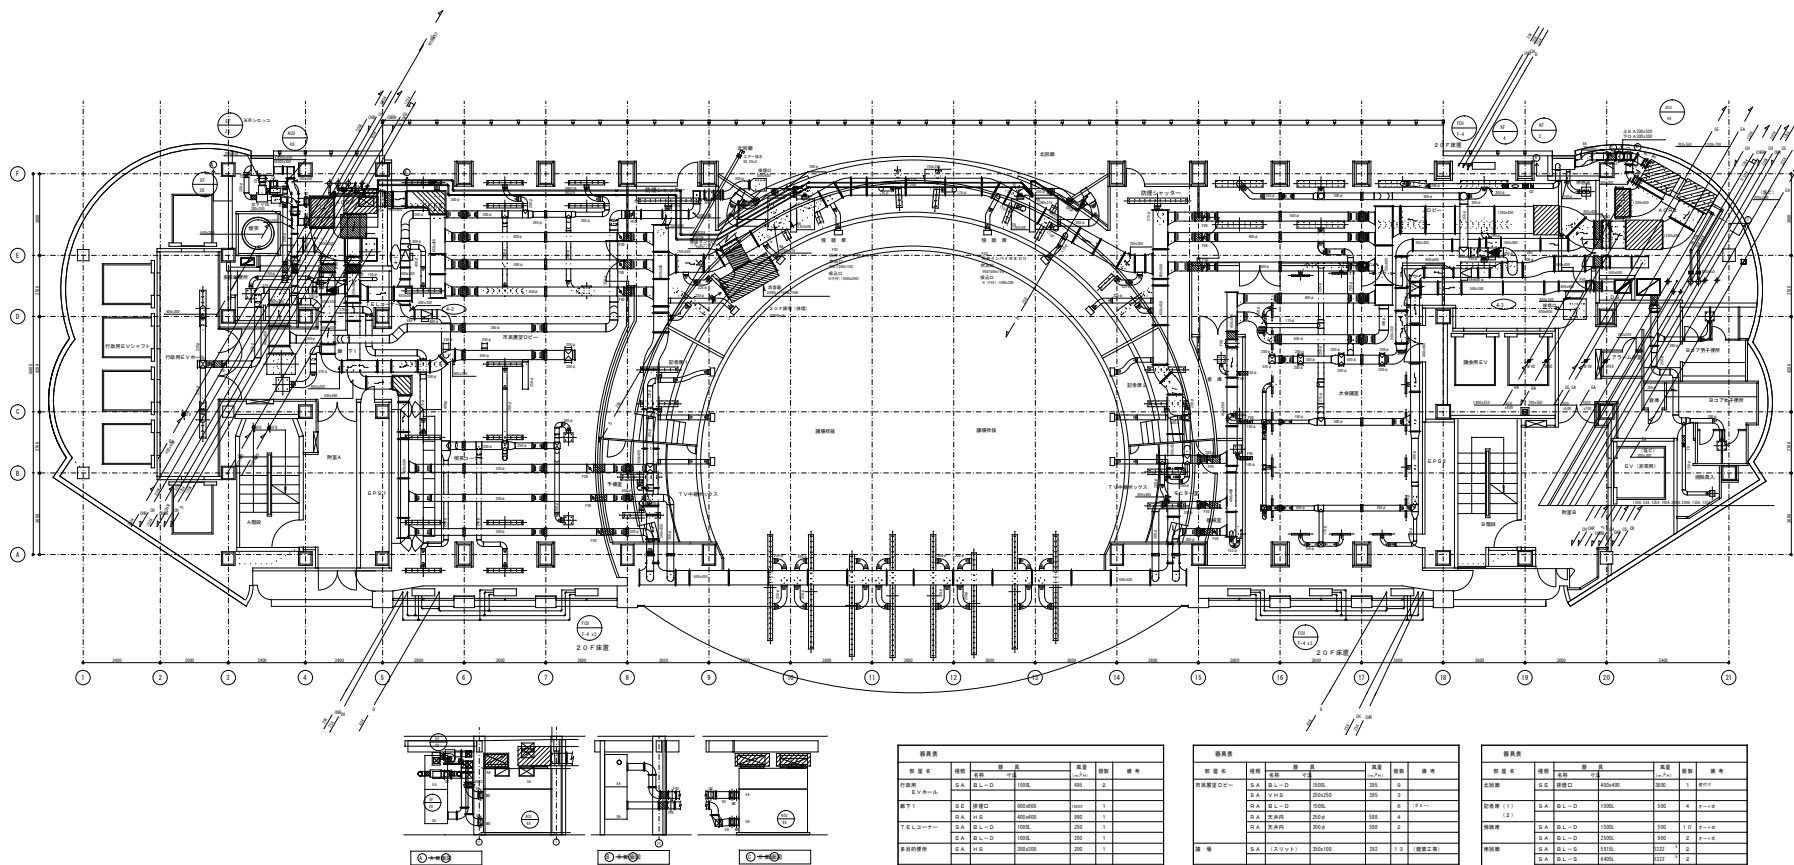

久留米市

業務名称
久留米市庁舎特定天井耐震改修工事設計業務委託
図面名称
空調ダクト設備 20階平面図（議場上部）

図面番号
M-05

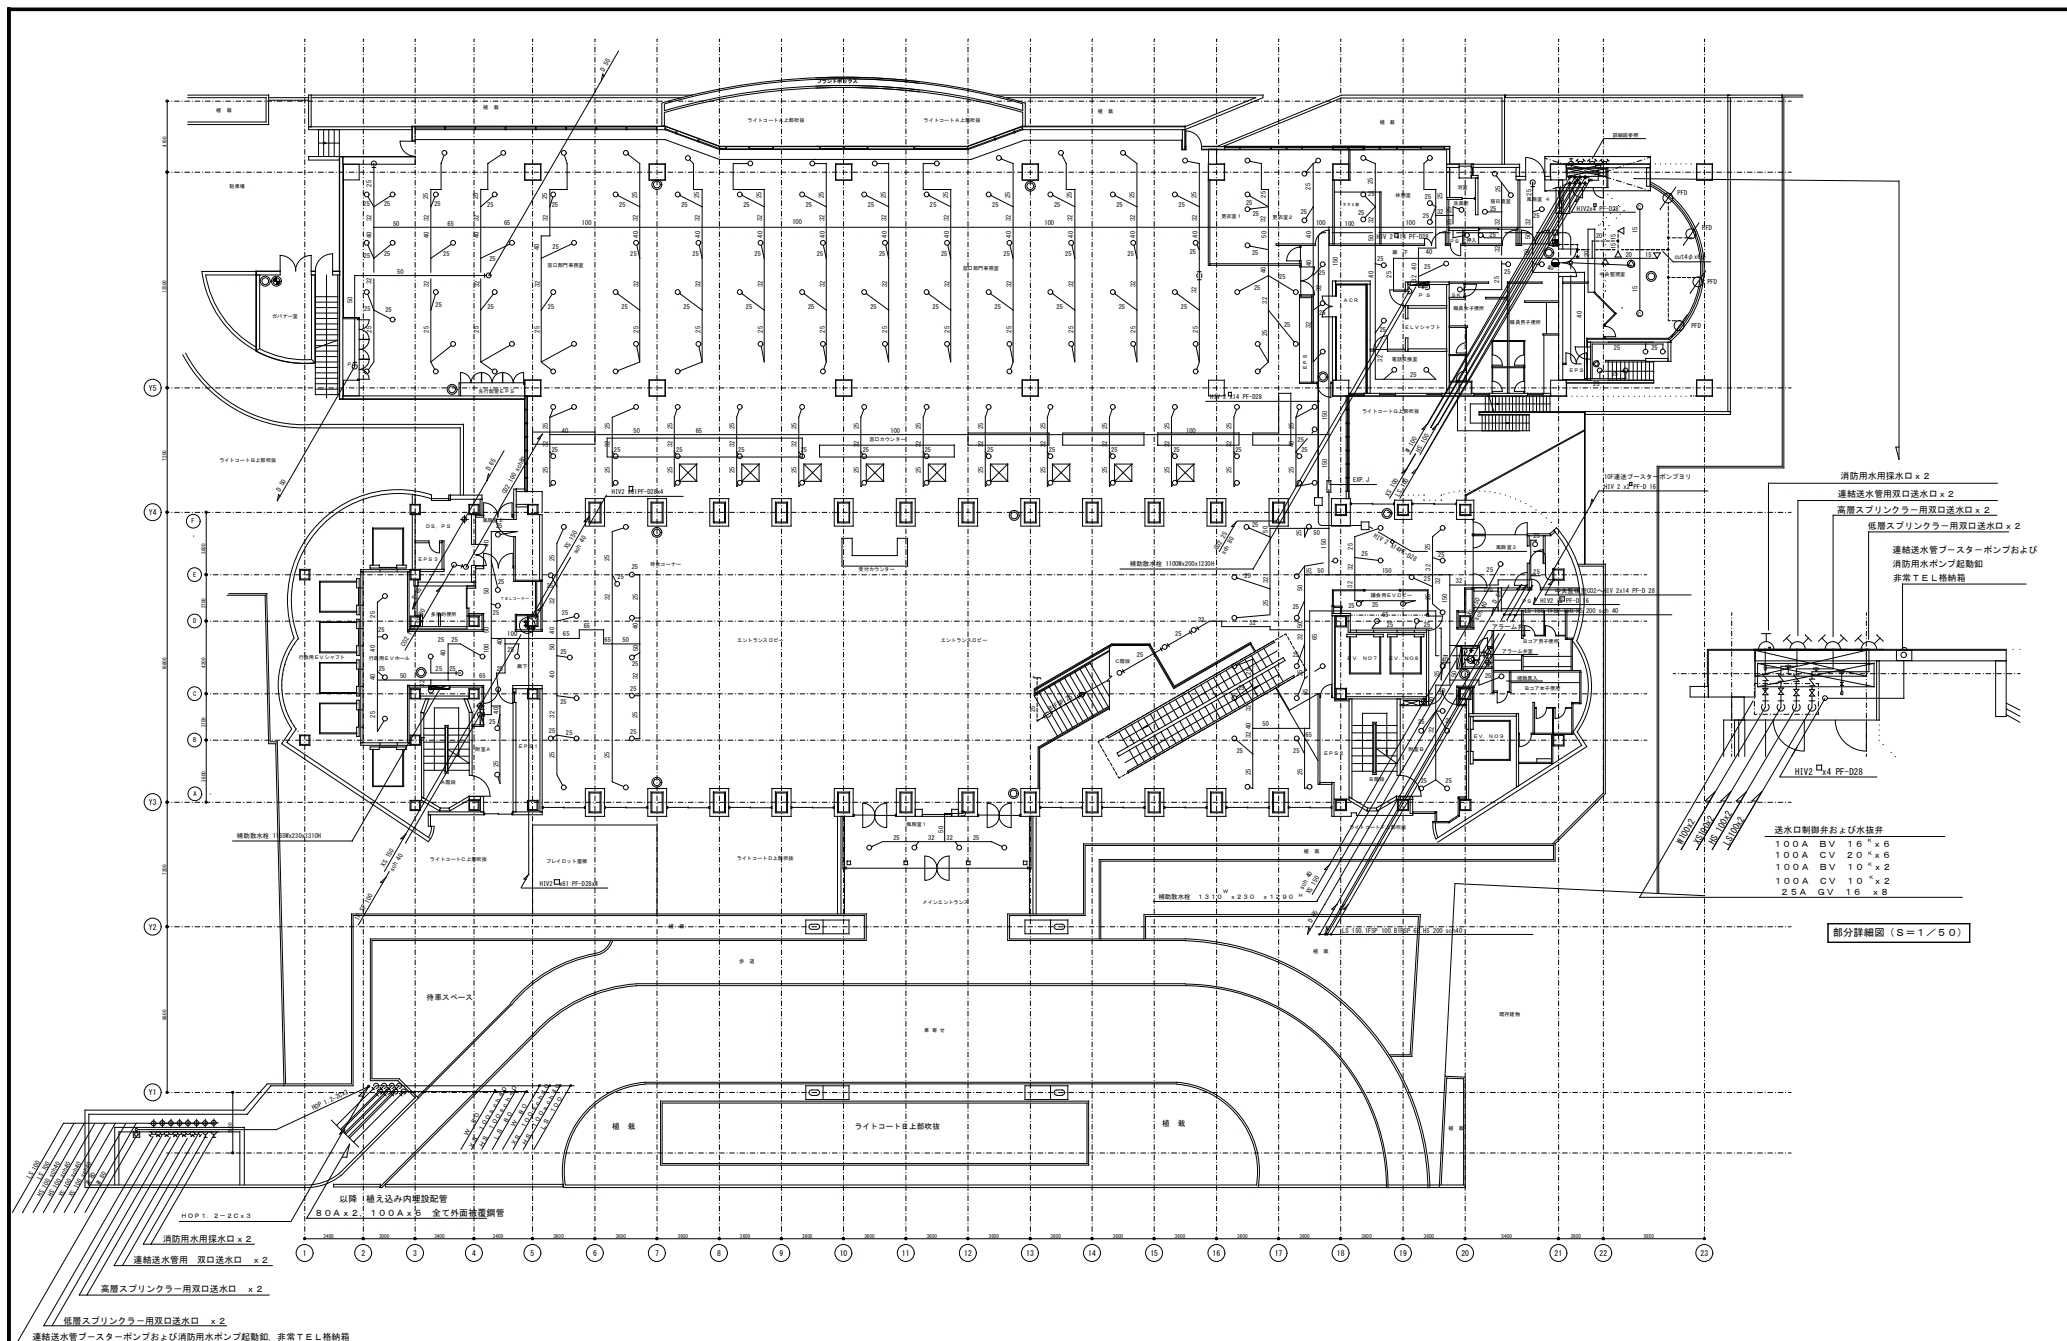


久留米市

業務名称
久留米市庁舎特定天井耐震改修工事設計業務委託

図面名称
消火設備 1階平面図 (エントランスホール)

図面番号
M-06

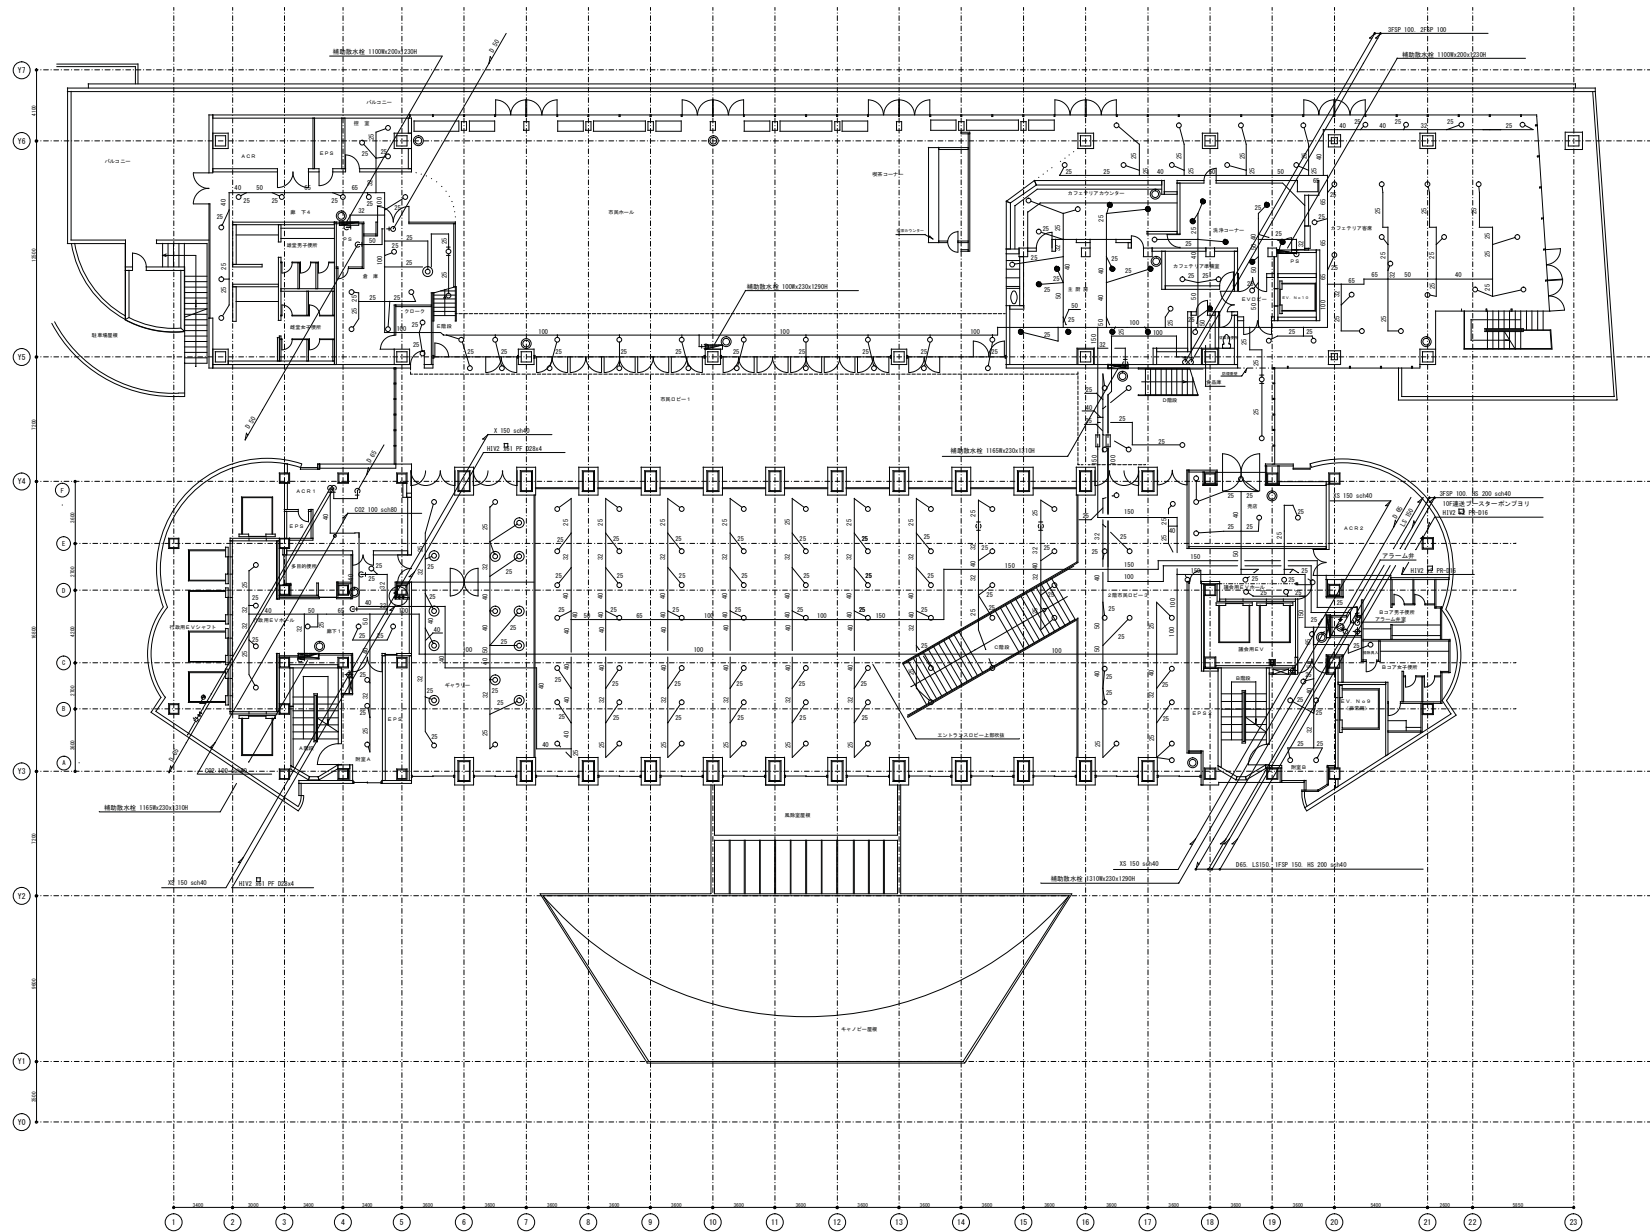

久留米市

業務名称


久留米市庁舎特定天井耐震改修工事設計業務委託

図面名称

消火設備 2階平面図 (エントランスホール上部、くるみホール、ホワイエ)

図面番号

M-07

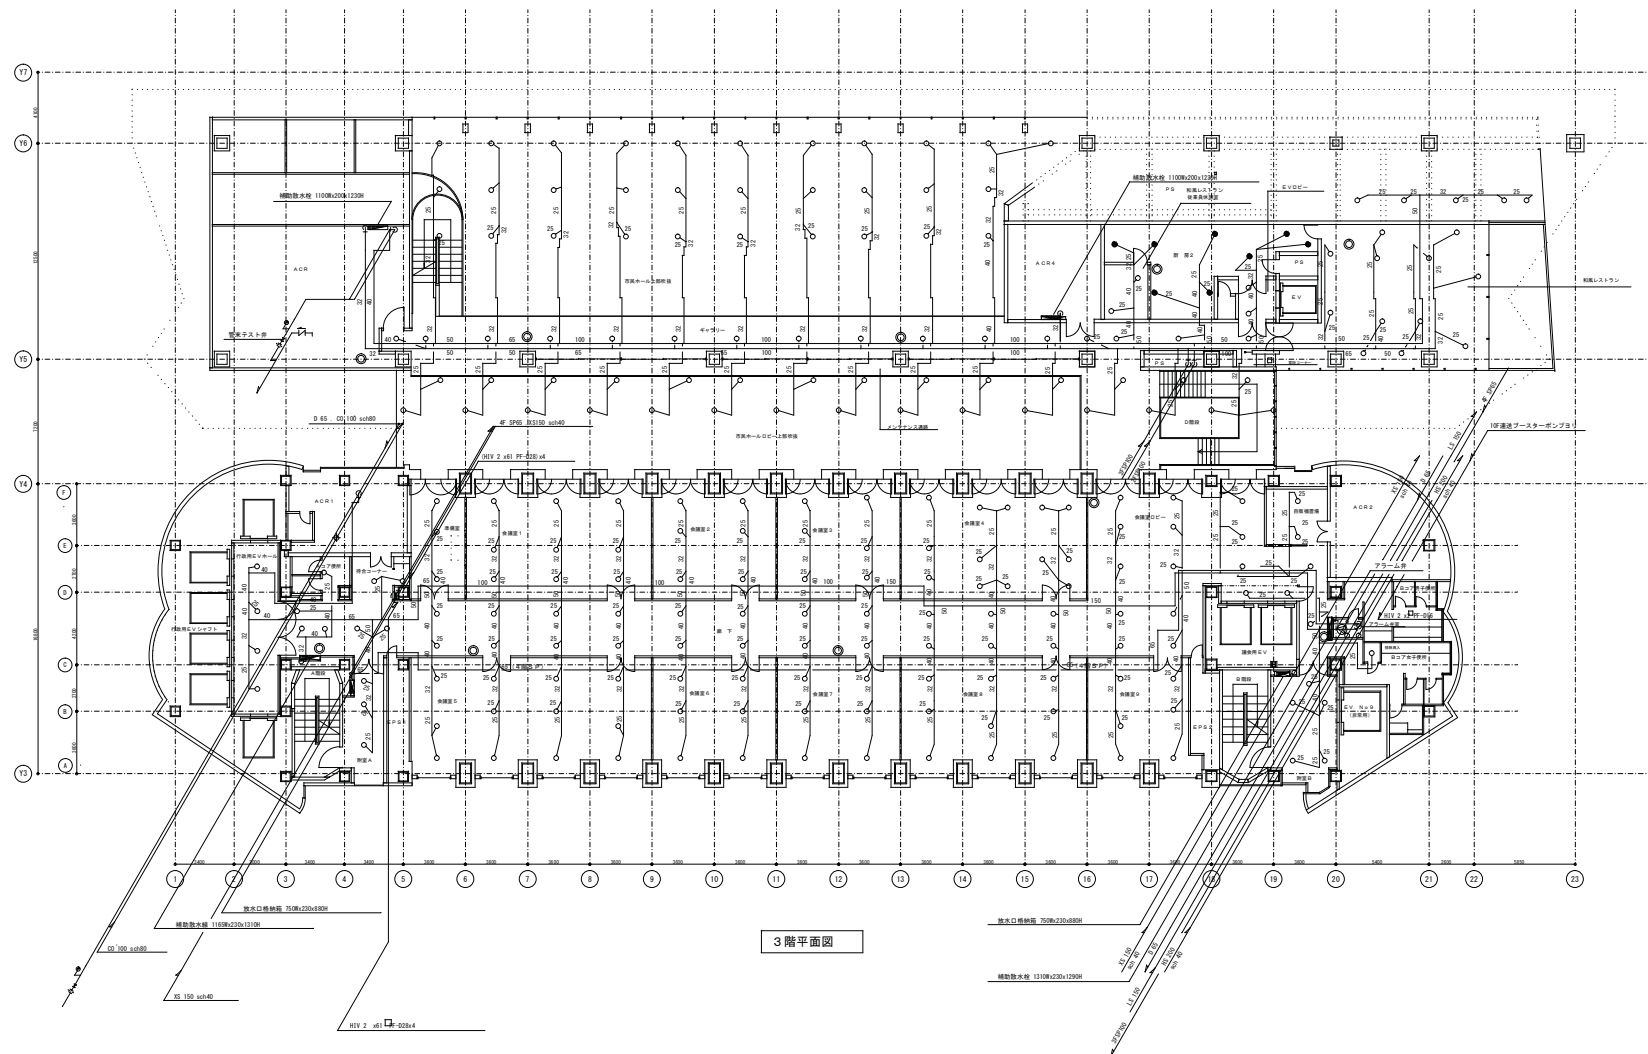


久留米市

業務名称
久留米市庁舎特定天井耐震改修工事設計業務委託

図面名称
消火設備 3 階平面図（くるみホール上部、ホワイエ上部）

図面番号
M-08

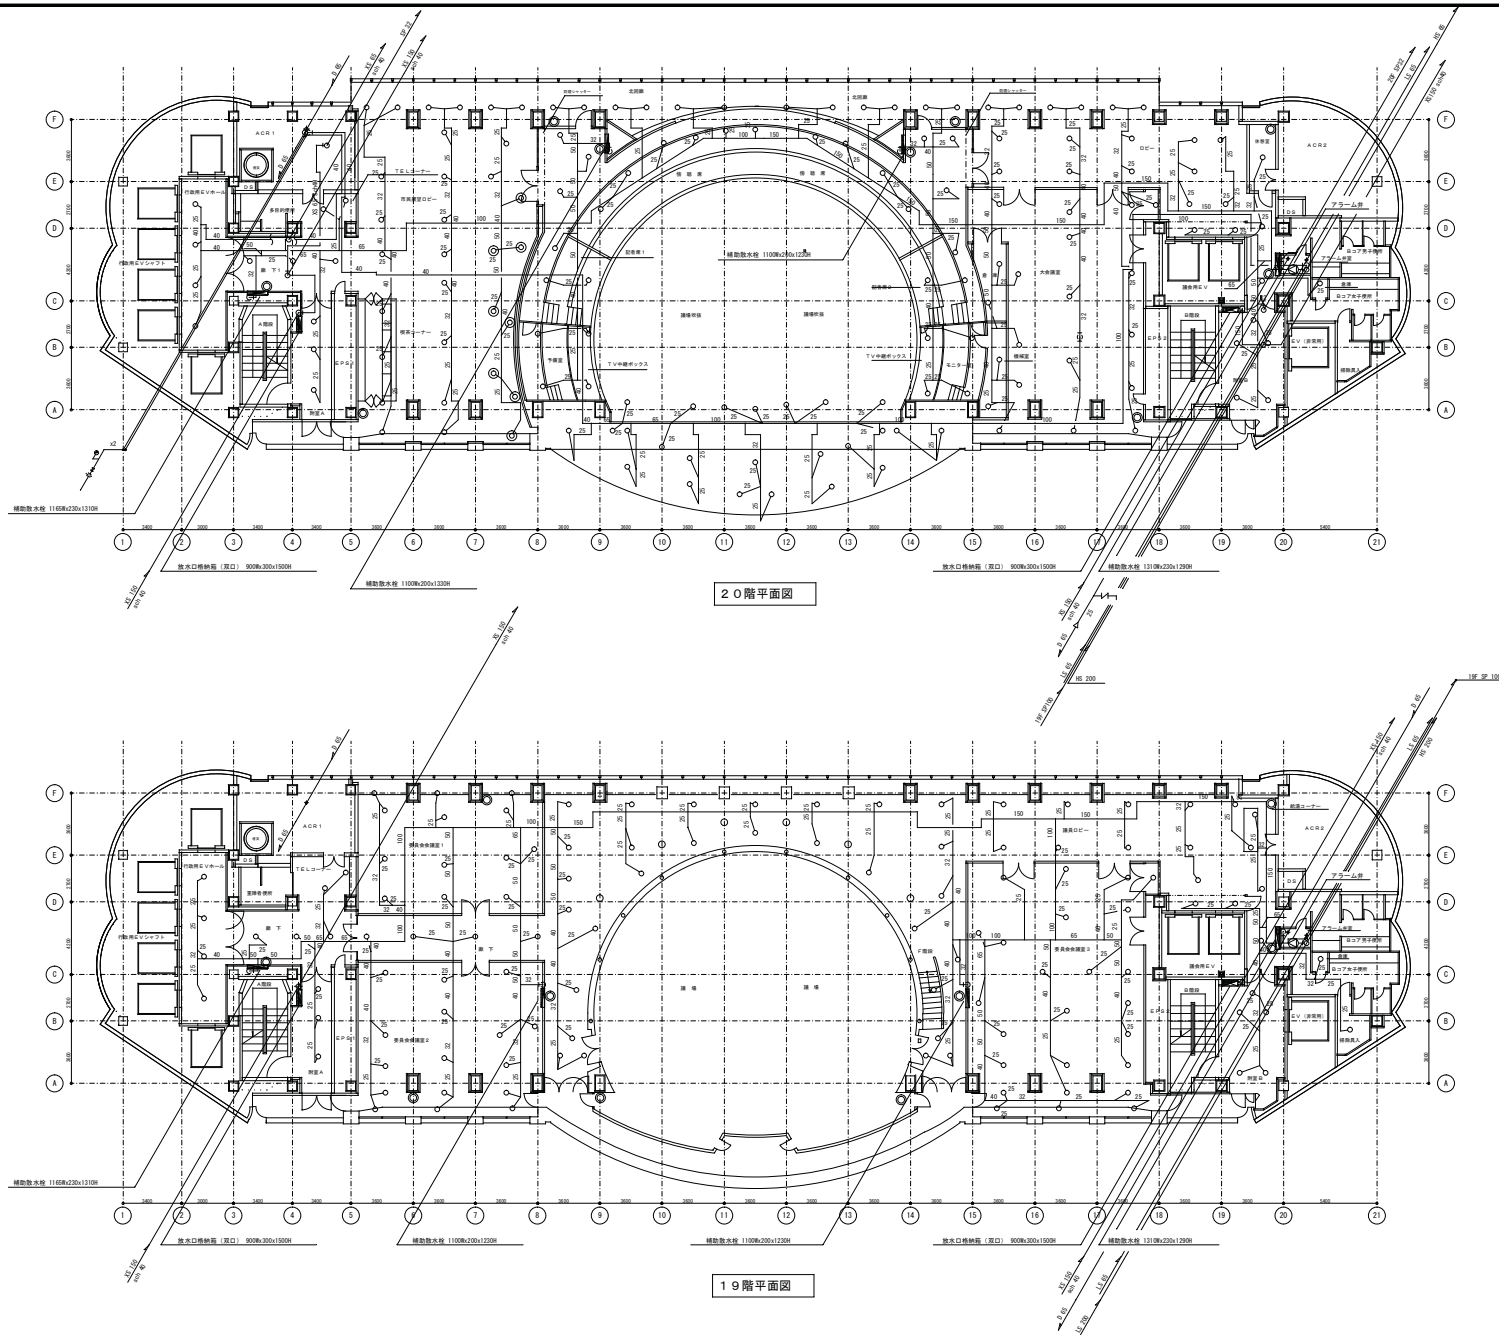

久留米市

業務名称
久留米市庁舎特定天井耐震改修工事設計業務委託

図面名称
消火設備 19・20階平面図（議場、議場上部）

図面番号
M-09