

# 三浦町公民館新築工事

竣 工 図

(建 築)

平成 5 年 3 月

|      |      |         |      |
|------|------|---------|------|
| 発注者  | 三    | 瀬       | 町    |
| 設計監理 | 株式会社 | 三陽設計事務所 |      |
| 請負者  | 株式会社 | 松村組     | 福岡支店 |

## ■ 図面リスト

### < 共通 >

|      |                 |  |
|------|-----------------|--|
| 0001 | 特記仕様書 (工事概要・総則) |  |
| 0002 | " (建築工事) 1      |  |
| 0003 | " ( " ) 2       |  |

### < 意匠 >

|      |                                 |          |         |
|------|---------------------------------|----------|---------|
| 1001 | 附近見取図・敷地面積                      | 1 : 2500 | 1 : 500 |
| 1002 | 配 置 図                           | 1 : 200  |         |
| 1003 | 面 積 表                           | 1 : 200  |         |
| 1004 | 外部・内部仕上表                        |          |         |
| 1005 | 内部仕上表                           |          |         |
| 1006 | 1階 平面図                          | 1 : 100  |         |
| 1007 | 2階 平面図                          | 1 : 100  |         |
| 1008 | 3階 平面図・屋根伏図                     | 1 : 100  |         |
| 1009 | 西南 立面図                          | 1 : 100  |         |
| 1010 | 東北 立面図                          | 1 : 100  |         |
| 1011 | 断 面 図                           | 1 : 100  |         |
| 1012 | 矩計詳細図 1                         | 1 : 30   |         |
| 1013 | 矩計詳細図 2                         | 1 : 30   |         |
| 1014 | 1・2階風除室、階段1 平面詳細図               | 1 : 50   |         |
| 1015 | 1階談話室、ロビー、便所 平面詳細図              | 1 : 50   |         |
| 1016 | 談話室、倉庫1、化粧室、便所G-L 展開図           | 1 : 50   |         |
| 1017 | 1階印刷コーナー、倉庫、事務室、階段2 平面詳細図 断面詳細図 | 1 : 50   |         |
| 1018 | 事務室、倉庫、湯沸室、印刷コーナー、職員便所 展開図      | 1 : 50   |         |
| 1019 | 1階図書室、ポンプ室、図書事務、倉庫 平面詳細図        | 1 : 50   |         |
| 1020 | 図書室、図書事務、倉庫 展開図                 | 1 : 50   |         |
| 1021 | テラス 平面詳細図                       | 1 : 50   |         |
| 1022 | 2階多目的ホール、ステージ、控室、ホワイエ、収納庫 平面詳細図 | 1 : 50   |         |
| 1023 | 2階便所 平面 平面詳細図 化粧室、障害者用便所 展開図    | 1 : 50   |         |
| 1024 | 3階 平面詳細図                        | 1 : 50   |         |
| 1025 | 2階多目的ホール、ステージ 展開図               | 1 : 50   |         |
| 1026 | 多目的ホール、控室、収納庫、物入 展開図            | 1 : 50   |         |
| 1027 | 3階調整室、空調機械室 展開図                 | 1 : 50   |         |
| 1028 | エントランスホール、ホワイエ、廊下 展開図           | 1 : 50   |         |
| 1029 | エントランスホール、ホワイエ 展開図 屋外階段 詳細図     | 1 : 50   |         |
| 1030 | 1階 天井伏図                         | 1 : 100  |         |
| 1031 | 2・3階 天井伏図                       | 1 : 100  |         |
| 1032 | 1階 家具、建具配置図                     | 1 : 100  |         |

|      |                     |         |        |
|------|---------------------|---------|--------|
| 1033 | 2階 家具、建具配置図         | 1 : 100 |        |
| 1034 | 3階 建具配置図            | 1 : 100 |        |
| 1035 | 建 具 表 1             |         |        |
| 1036 | 建 具 表 2             |         |        |
| 1037 | 家具リスト1              | 1 : 30  |        |
| 1038 | 家具リスト2              | 1 : 30  |        |
| 1039 | 家具リスト3              | 1 : 30  |        |
| 1040 | 家具リスト4              | 1 : 30  |        |
| 1041 | サイン工事リスト1           |         |        |
| 1042 | サイン工事リスト2           |         |        |
| 1043 | 既存 事務室 詳細図 展開図      | 1 : 30  | 1 : 50 |
| 1044 | 改修 渡り廊下 詳細図 展示室 展開図 | 1 : 30  | 1 : 50 |
| 1045 | 外構 配置図              | 1 : 200 |        |
| 1046 | 屋外通路 平面詳細図 側立面図     | 1 : 30  | 1 : 50 |

### < 材料仕様 >

|      |             |         |        |
|------|-------------|---------|--------|
| 2001 | 一般適用事項 1    |         |        |
| 2002 | " 2         |         |        |
| 2003 | 杭伏図         | 1 : 100 |        |
| 2004 | 基礎、1階 伏図    | 1 : 100 |        |
| 2005 | 2階 伏図       | 1 : 100 |        |
| 2006 | 3・R階 伏図     | 1 : 100 |        |
| 2007 | 1階 柱断面リスト   | 1 : 100 | 1 : 40 |
| 2008 | 2・3階 柱断面リスト | 1 : 100 | 1 : 40 |
| 2009 | 梁、スラブ、壁リスト  |         |        |
| 2010 | 鉄骨小梁伏図 詳細図  | 1 : 100 | 1 : 30 |
| 2011 | 基礎、柱 配筋図    | 1 : 40  |        |
| 2012 | 柱 配筋図       | 1 : 40  |        |
| 2013 | 梁構 配筋図      | 1 : 40  |        |
| 2014 | 地質調査配置図、柱伏図 |         |        |

### < 電気設備仕様 >

|      |                        |         |  |
|------|------------------------|---------|--|
| 3001 | 特記仕様書                  |         |  |
| 3002 | 設備機材等指定表 (電気の部)        |         |  |
| 3003 | 凡 例                    |         |  |
| 3004 | 配 置 図                  | 1 : 200 |  |
| 3005 | 受変電設備系統図、キュービクル図       |         |  |
| 3006 | 自家発電設備図                |         |  |
| 3007 | 幹線設備系統図                |         |  |
| 3008 | 分電盤結線図                 |         |  |
| 3009 | 1階 平面図 (幹線、動力、コンセント設備) | 1 : 100 |  |
| 3010 | 2階 平面図 (幹線、動力、コンセント設備) | 1 : 100 |  |

|      |                           |         |        |
|------|---------------------------|---------|--------|
| 3011 | 3階 平面図 (幹線、動力、コンセント設備)    | 1 : 100 |        |
| 3012 | 照明器具図                     |         |        |
| 3013 | 1階 平面図 (電灯設備)             | 1 : 100 |        |
| 3014 | 2階 平面図 (電灯設備)             | 1 : 100 |        |
| 3015 | 3階 平面図 (電灯設備)             | 1 : 100 | 1 : 50 |
| 3016 | 電話、放送、テレビ共同受信、インターホン設備系統図 |         |        |
| 3017 | 放送設備図                     |         |        |
| 3018 | 1階 平面図 (通信設備)             | 1 : 100 |        |
| 3019 | 2階 平面図 (通信設備)             | 1 : 100 |        |
| 3020 | 3階 平面図 (通信設備)             | 1 : 100 |        |
| 3021 | 系統図、凡例                    | 1 : 100 |        |
| 3022 | 1階 平面図 (防災設備)             | 1 : 100 |        |
| 3023 | 2階 平面図 (防災設備)             | 1 : 100 |        |
| 3024 | 3階 平面図 (防災設備)             | 1 : 100 |        |
| 3025 | 吊物装置、幕設備断面図               | 1 : 30  |        |
| 3026 | 幕設備、ぶどう棚 平面図              | 1 : 30  |        |
| 3027 | 吊物装置配線図                   | 1 : 100 |        |
| 3028 | 調光装置 設備図 図                |         |        |
| 3029 | 舞台照明 設備図                  | 1 : 100 |        |
| 3030 | 舞台音響 設備図                  |         |        |
| 3031 | 舞台音響 システム系統図              |         |        |
| 3032 | 音響設備 2階 平面図               | 1 : 100 |        |
| 3033 | 音響設備 3階 平面図               | 1 : 100 |        |
| 3034 | 映写設備図 (別途工事参照図)           | 1 : 100 |        |

### < 空調設備仕様 >

|      |                   |         |  |
|------|-------------------|---------|--|
| 4001 | 仕様書 (空調調和設備)      |         |  |
| 4002 | 設備機材等指定表 (機械の部)   |         |  |
| 4003 | 空気調和、換気設備 機器表     |         |  |
| 4004 | 空気調和、換気設備 凡例、系統図  |         |  |
| 4005 | 1階 平面図 (ダクト)      | 1 : 100 |  |
| 4006 | 2階 平面図 (ダクト)      | 1 : 100 |  |
| 4007 | 3階 平面図 屋根伏図 (ダクト) | 1 : 100 |  |
| 4008 | 1階 平面図 (配管)       | 1 : 100 |  |
| 4009 | 2階 平面図 (配管)       | 1 : 100 |  |
| 4010 | 3階 平面図 屋根伏図 (配管)  | 1 : 100 |  |
| 4011 | 1階 平面図 (自動制御)     | 1 : 100 |  |
| 4012 | 2階 平面図 (自動制御)     | 1 : 100 |  |

### < 給排水衛生設備仕様 >

|      |                        |         |  |
|------|------------------------|---------|--|
| 5001 | 仕様書 (給排水衛生設備)          |         |  |
| 5002 | 設備機材等指定表 (機械の部)        |         |  |
| 5003 | 配 置 図                  | 1 : 200 |  |
| 5004 | 給排水衛生設備 凡例 系統図 器具表 機器表 |         |  |
| 5005 | 1階 平面図                 | 1 : 100 |  |
| 5006 | 2階 平面図                 | 1 : 100 |  |
| 5007 | 3階 平面図 屋根伏図            | 1 : 100 |  |
| 5008 | 浄化槽 設備 (1)             | 1 : 50  |  |
| 5009 | 浄化槽 設備 (2)             | 1 : 50  |  |
| 5010 | 浄化槽 設備 (3)             | 1 : 50  |  |
| 5011 | 浄化槽 設備 (4)             |         |  |
| 5012 | 浄化槽 設備 (5)             | 1 : 50  |  |

### < 昇降機設備仕様 >

|      |               |        |  |
|------|---------------|--------|--|
| 6001 | ELV 機械室 平面詳細図 |        |  |
| 6002 | ELV 機械室 平面詳細図 | 1 : 50 |  |

表紙共 44枚  
123




II 建築工事 (GB: 建築)
第1章 一般事項
1. 技能士
2. 監督
3. 近隣対策
4. 負担金
5. 提出書類
6. 施工図等
第2章 仮設工事
1. 敷地測量
2. 仮囲い
3. 工事名表示
4. ベンチマーク
5. 工事現場事務所
6. 工事用水
7. 工事用電力
8. その他の設備
9. 災害防止等
10. 解体、移転
第3章 土工事
1. 敷地整理
2. 敷地内障害物
3. 敷地境界線
4. 掘削
5. 埋戻し
6. 地ならし
7. 残土処分
8. 山止工法
9. 排水工法
第4章 地業工事
1. 土質調査
2. 地盤の設計
3. 地耐力試験
4. 杭の試験
5. 既製杭
6. 場所打ちコンクリート杭
7. 捨てコンクリート地盤
8. 砕石、砂、砂利の敷設
第5章 鉄筋工事
1. 鉄筋の種類
2. 鉄筋の手
3. 溶接金
4. スパイラル筋
5. 組立型枠筋
6. 開口補強
7. スペース
8. 鉄筋のかぶり
第6章 コンクリート工事
1. 普通コンクリート
2. 軽量コンクリート
3. 混和剤
4. レディミキストコンクリート
5. 運搬及び打込み
6. 養生
7. 試験、検査
8. 無窮コンクリート
9. 特殊コンクリート
10. 特殊コンクリートの場合
11. 床コンクリートのこて仕上
12. 型枠
13. コンクリートアンカーブラグ
14. プレストレストコンクリート
第7章 鉄骨工事
1. 適用
2. 製作工程
3. I 工
4. 鋼材
5. 高力ボルト
6. スタッドボルト
7. デッキプレート
8. ターンバックルアレス
第8章 ブロック及び煉瓦工事
1. コンクリートブロック
2. 化粧コンクリートブロック
3. 煉瓦
4. 耐火煉瓦
5. 耐火石
6. プレキャストコンクリート
7. ALCパネル
第9章 防水工事
1. アスファルト防水
2. 合成高分子防水
3. 合成高分子防水
4. モルタル防水
5. 特殊防水
6. 伸縮目地
7. シーリング材
8. バックアップ材
9. 漏水試験
第10章 石工事
1. 天然石張り
2. テラゾーブロック石張り
第11章 タイル工事
1. タイル張り及び先付け
2. I 工
3. メーカー
4. 伸縮目地
5. 化粧目地
6. 見本焼き
7. テスト張り
8. 接着力試験
第12章 木工事
1. 木材断面寸法
2. 構造材
3. F 地材
4. 造作材
5. 化粧張り造作用成材
6. 造作用成材
7. 防蟻処理
8. 防蟻処理
9. 防虫処理
第13章 屋根工事
1. 金属板ぶき
2. 波形鉄板ぶき
3. 特殊スレートぶき
4. 瓦ぶき
5. アスファルトシングルぶき
6. ガラス、プラスチック屋根
7. その他の屋根
8. と
9. ルーフドレン及び排水金物

2. 特記仕様書 (建築工事)


| |
|---|
| <div>第14章 金属工事</div> <div>① ステンレスの表面仕上げ<br/>② アルミニウム及びアルミニウム合金の表面処理<br/>③ 鉄の亜めっき<br/>④ 鉄板塗装下地<br/>⑤ 軽鋼鉄天井下地<br/>⑥ 軽鋼鉄壁下地<br/>⑦ 鋼製床下地<br/>⑧ インサート、ホールイン、アンカー<br/>⑨ ラス<br/>⑩ 金属成型板張り<br/>⑪ 製作金物<br/>⑫ その他の金属製品</div> |  |  |  |  |  |  |  |  |  | <div>6. その他の建築</div> <div>⑦ シャッター<br/>⑧ 防災設備<br/>⑨ 木製建具<br/>⑩ 防虫網戸<br/>⑪ 建具用金物</div> |  |  |  |  |  |  |  |  |  | <div>第17章 ガラス・プラスチック工事</div> <div>① 一般ガラス<br/>② 特殊ガラス<br/>③ プラスチック</div> |  |  |  |  |  |  |  |  |  | <div>第18章 吹付工事</div> <div>① 防火材料<br/>② 砂吹き吹付材<br/>③ 複層吹付材<br/>④ 弾性吹付材<br/>⑤ 特殊吹付材<br/>⑥ ロックウール吹付<br/>⑦ その他吹付材</div> |  |  |  |  |  |  |  |  |  | <div>第19章 塗装工事</div> <div>① 塗装見本<br/>② 塗装施工者<br/>③ 塗料等</div> |  |  |  |  |  |  |  |  |  | <div>第20章 内装工事</div> <div>① ビニール床シート及びその他シート張り<br/>② ビニール床タイル及びゴムタイル張り等<br/>③ ビニール等巾水<br/>④ その他の床<br/>⑤ フローリング張り等<br/>⑥ たたみ敷</div> |  |  |  |  |  |  |  |  |  | <div>第21章 カーテンウォール工事</div> <div>1. 性能基準<br/>2. 金属系<br/>3. コンクリート系</div> |  |  |  |  |  |  |  |  |  | <div>第22章 その他の工事</div> <div>① コーナービード<br/>② 階段昇り止め<br/>③ 手すり<br/>④ 目地</div> |  |  |  |  |  |  |  |  |  | <div>第23章 外構工事</div> <div>① 外構<br/>2. 門<br/>3. 門扉<br/>4. コンクリート舗装<br/>5. アスファルト舗装<br/>6. 加熱式アスファルトコンクリート舗装<br/>7. コンクリート平版舗装<br/>8. 敷地境界石<br/>9. 溝蓋、土留<br/>10. 街灯、燈石及び側溝<br/>11. グレーチング及び柵<br/>12. 排水工事<br/>13. 舗装、道路工事<br/>14. スポーツ施設<br/>15. その他の施設</div> |  |  |  |  |  |  |  |  |  | <div>追記事項</div> <div>三瀬町公民館新築工事 0003</div> |  |  |  |  |  |  |  |  |  |
|---|



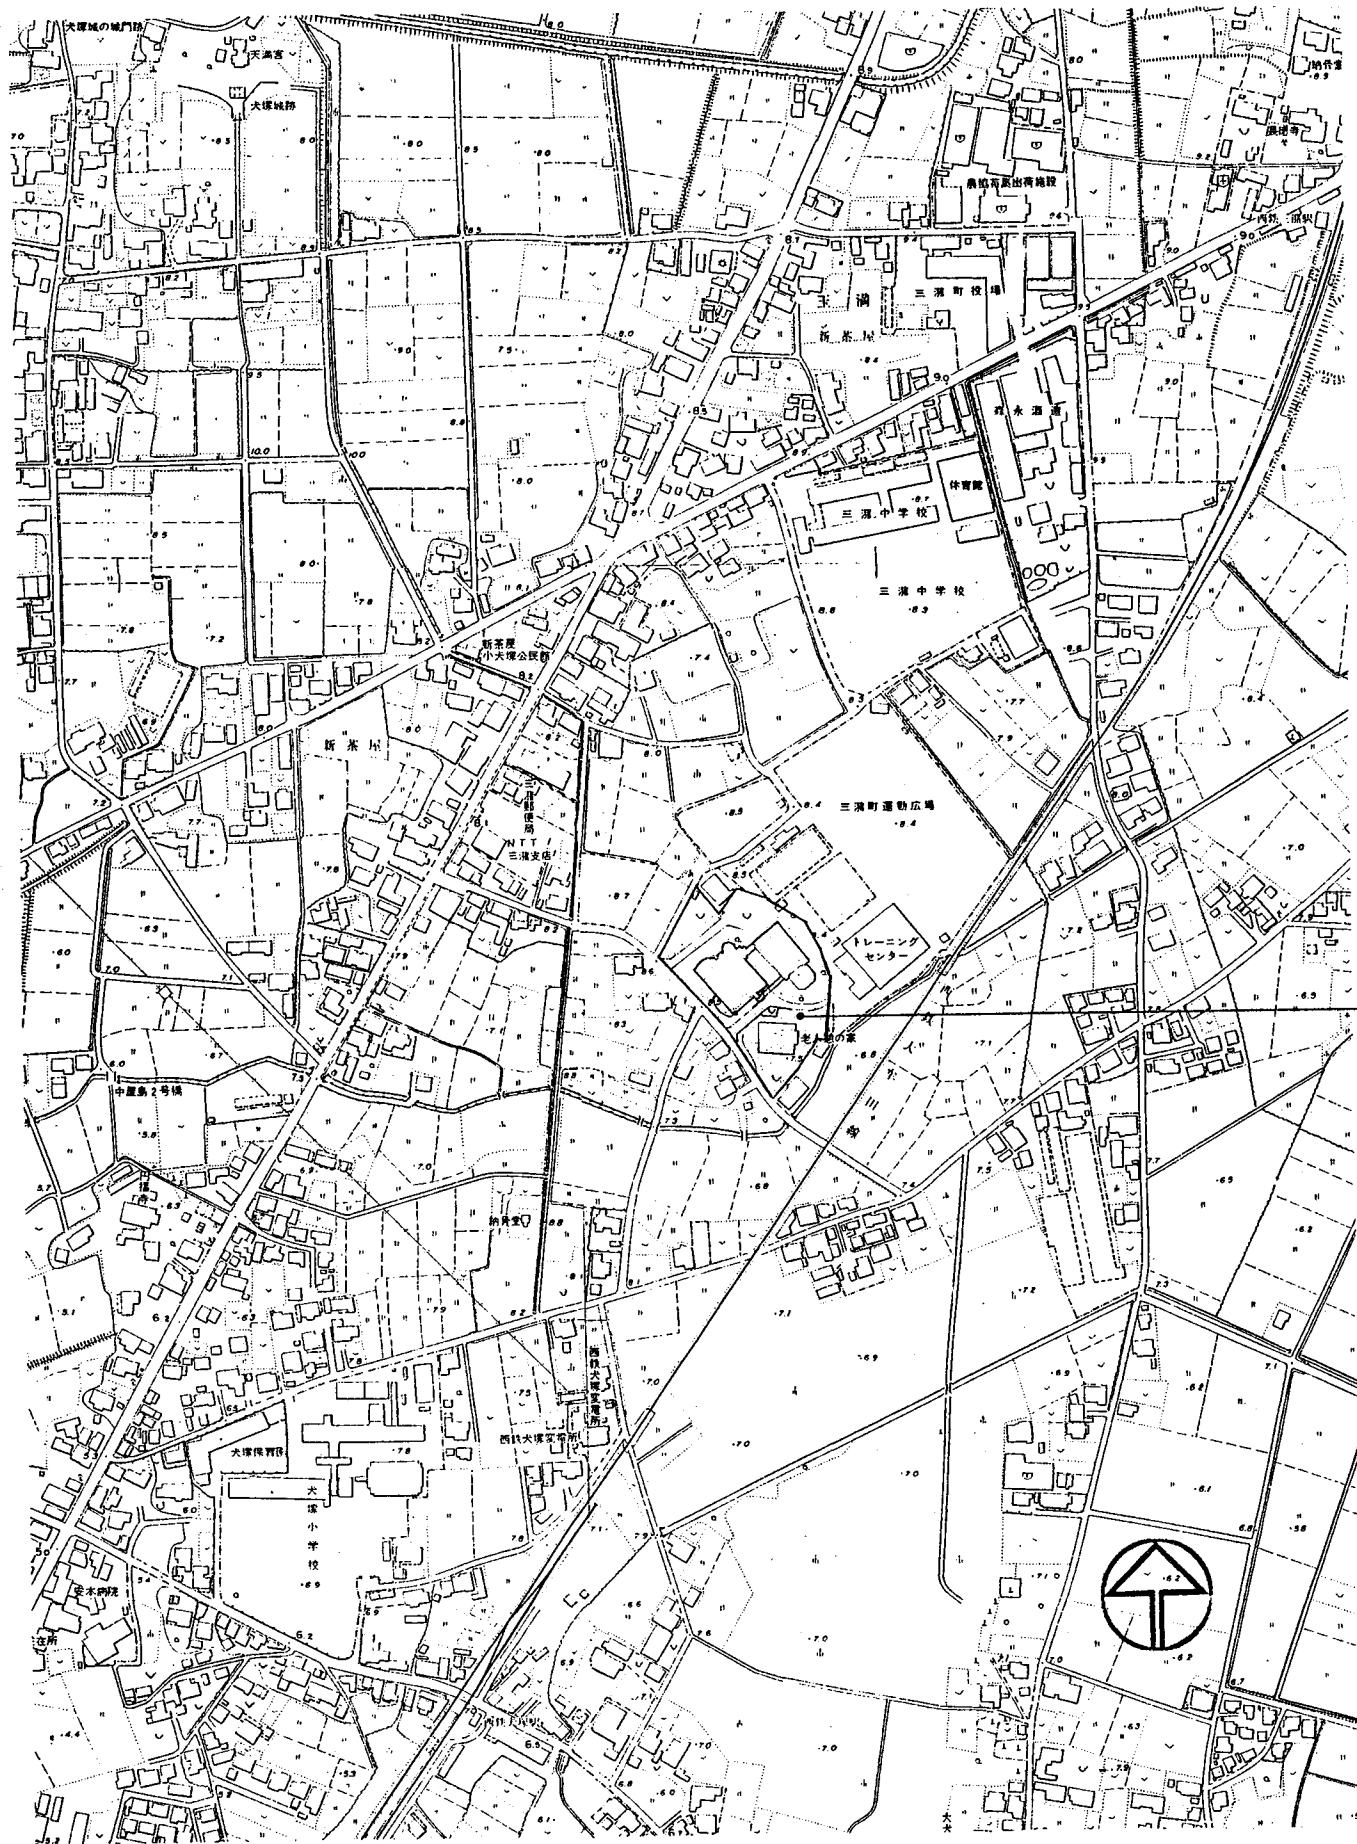

附近見取図

1: 2500

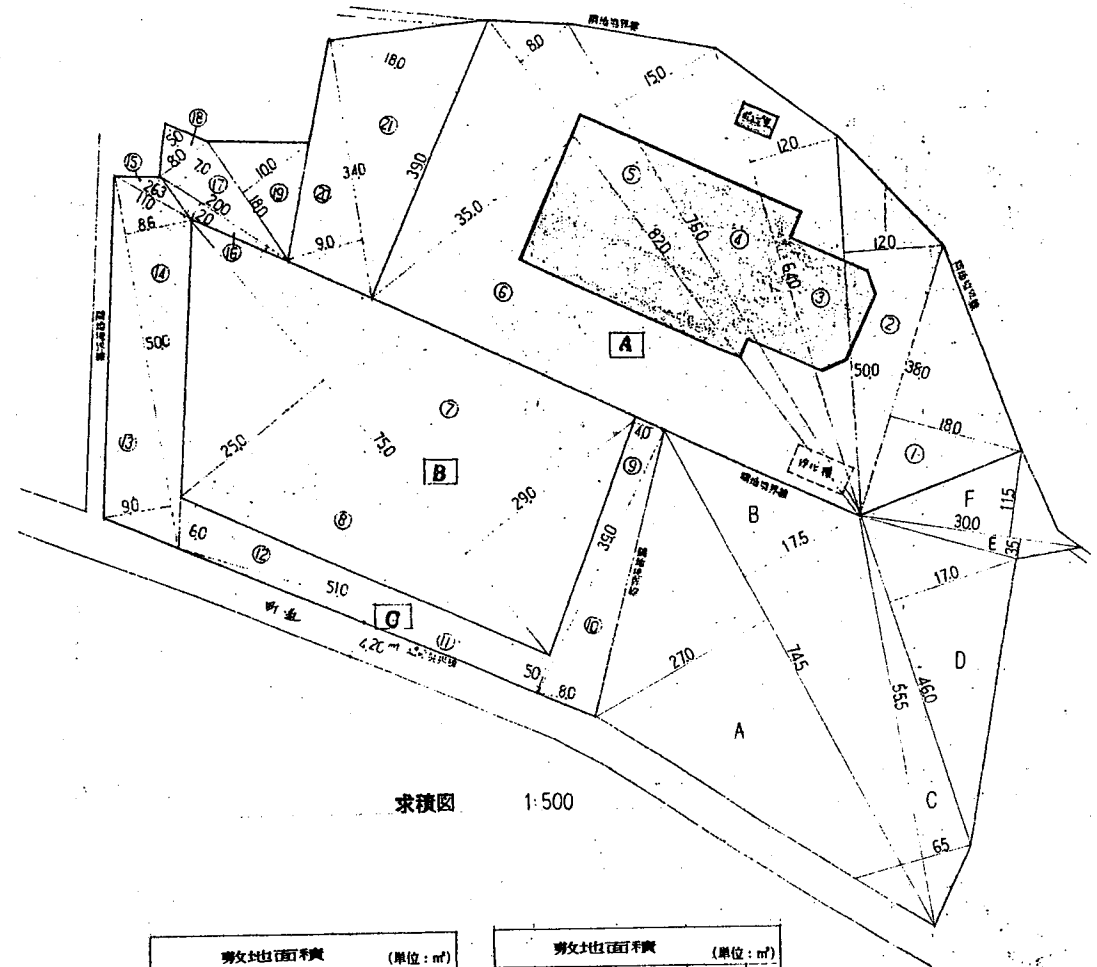

求積図 1:500


|-----------------------------|-------------|----------|
| ①                           | 38.0 x 18.0 | 684.00   |
| ②                           | 50.0 x 12.0 | 600.00   |
| ③                           | 64.0 x 12.0 | 768.00   |
| ④                           | 76.0 x 12.0 | 912.00   |
| ⑤                           | 82.0 x 8.0  | 656.00   |
| ⑥                           | 82.0 x 35.0 | 2870.00  |
| 計                           |             | 6718.00  |
| ⑦                           | 75.0 x 29.0 | 2175.00  |
| ⑧                           | 75.0 x 25.0 | 1875.00  |
| 計                           |             | 4050.00  |
| ⑨                           | 39.0 x 4.0  | 156.00   |
| ⑩                           | 39.0 x 8.0  | 312.00   |
| ⑪                           | 51.0 x 5.0  | 255.00   |
| ⑫                           | 51.0 x 6.0  | 306.00   |
| ⑬                           | 50.0 x 9.0  | 450.00   |
| ⑭                           | 50.0 x 6.5  | 325.00   |
| ⑮                           | 11.0 x 2.63 | 29.00    |
| ⑯                           | 20.0 x 2.0  | 40.00    |
| ⑰                           | 20.0 x 7.0  | 140.00   |
| ⑱                           | 8.0 x 5.0   | 40.00    |
| ⑲                           | 18.0 x 10.0 | 180.00   |
| ⑳                           | 34.0 x 9.0  | 306.00   |
| ㉑                           | 34.0 x 18.0 | 612.00   |
| 計                           |             | 3346.00  |
| 合 計                         |             | 14114.00 |
| ①                           |             | 7057.00  |

|-----------------------------|-------------|----------|
| A                           | 74.5 x 27.0 | 2,011.50 |
| B                           | 74.5 x 17.5 | 1,303.75 |
| C                           | 55.5 x 6.5  | 360.75   |
| D                           | 46.0 x 17.0 | 782.00   |
| E                           | 30.0 x 3.5  | 105.00   |
| F                           | 30.0 x 11.5 | 345.00   |
| 計                           |             | 4,908.00 |
| ②                           |             | 2,454.00 |

□ 敷地面積合計

① + ② = 9511.00 m<sup>2</sup>

□ 地盤のおそれのある部分について  
 1F-e : 1Fの地盤のおそれのある部分  
 2F-e : 2Fの地盤のおそれのある部分  
 ※ 上記の範囲のガラスは全て取り入れます  
 既設：取替え 本工部分：新設

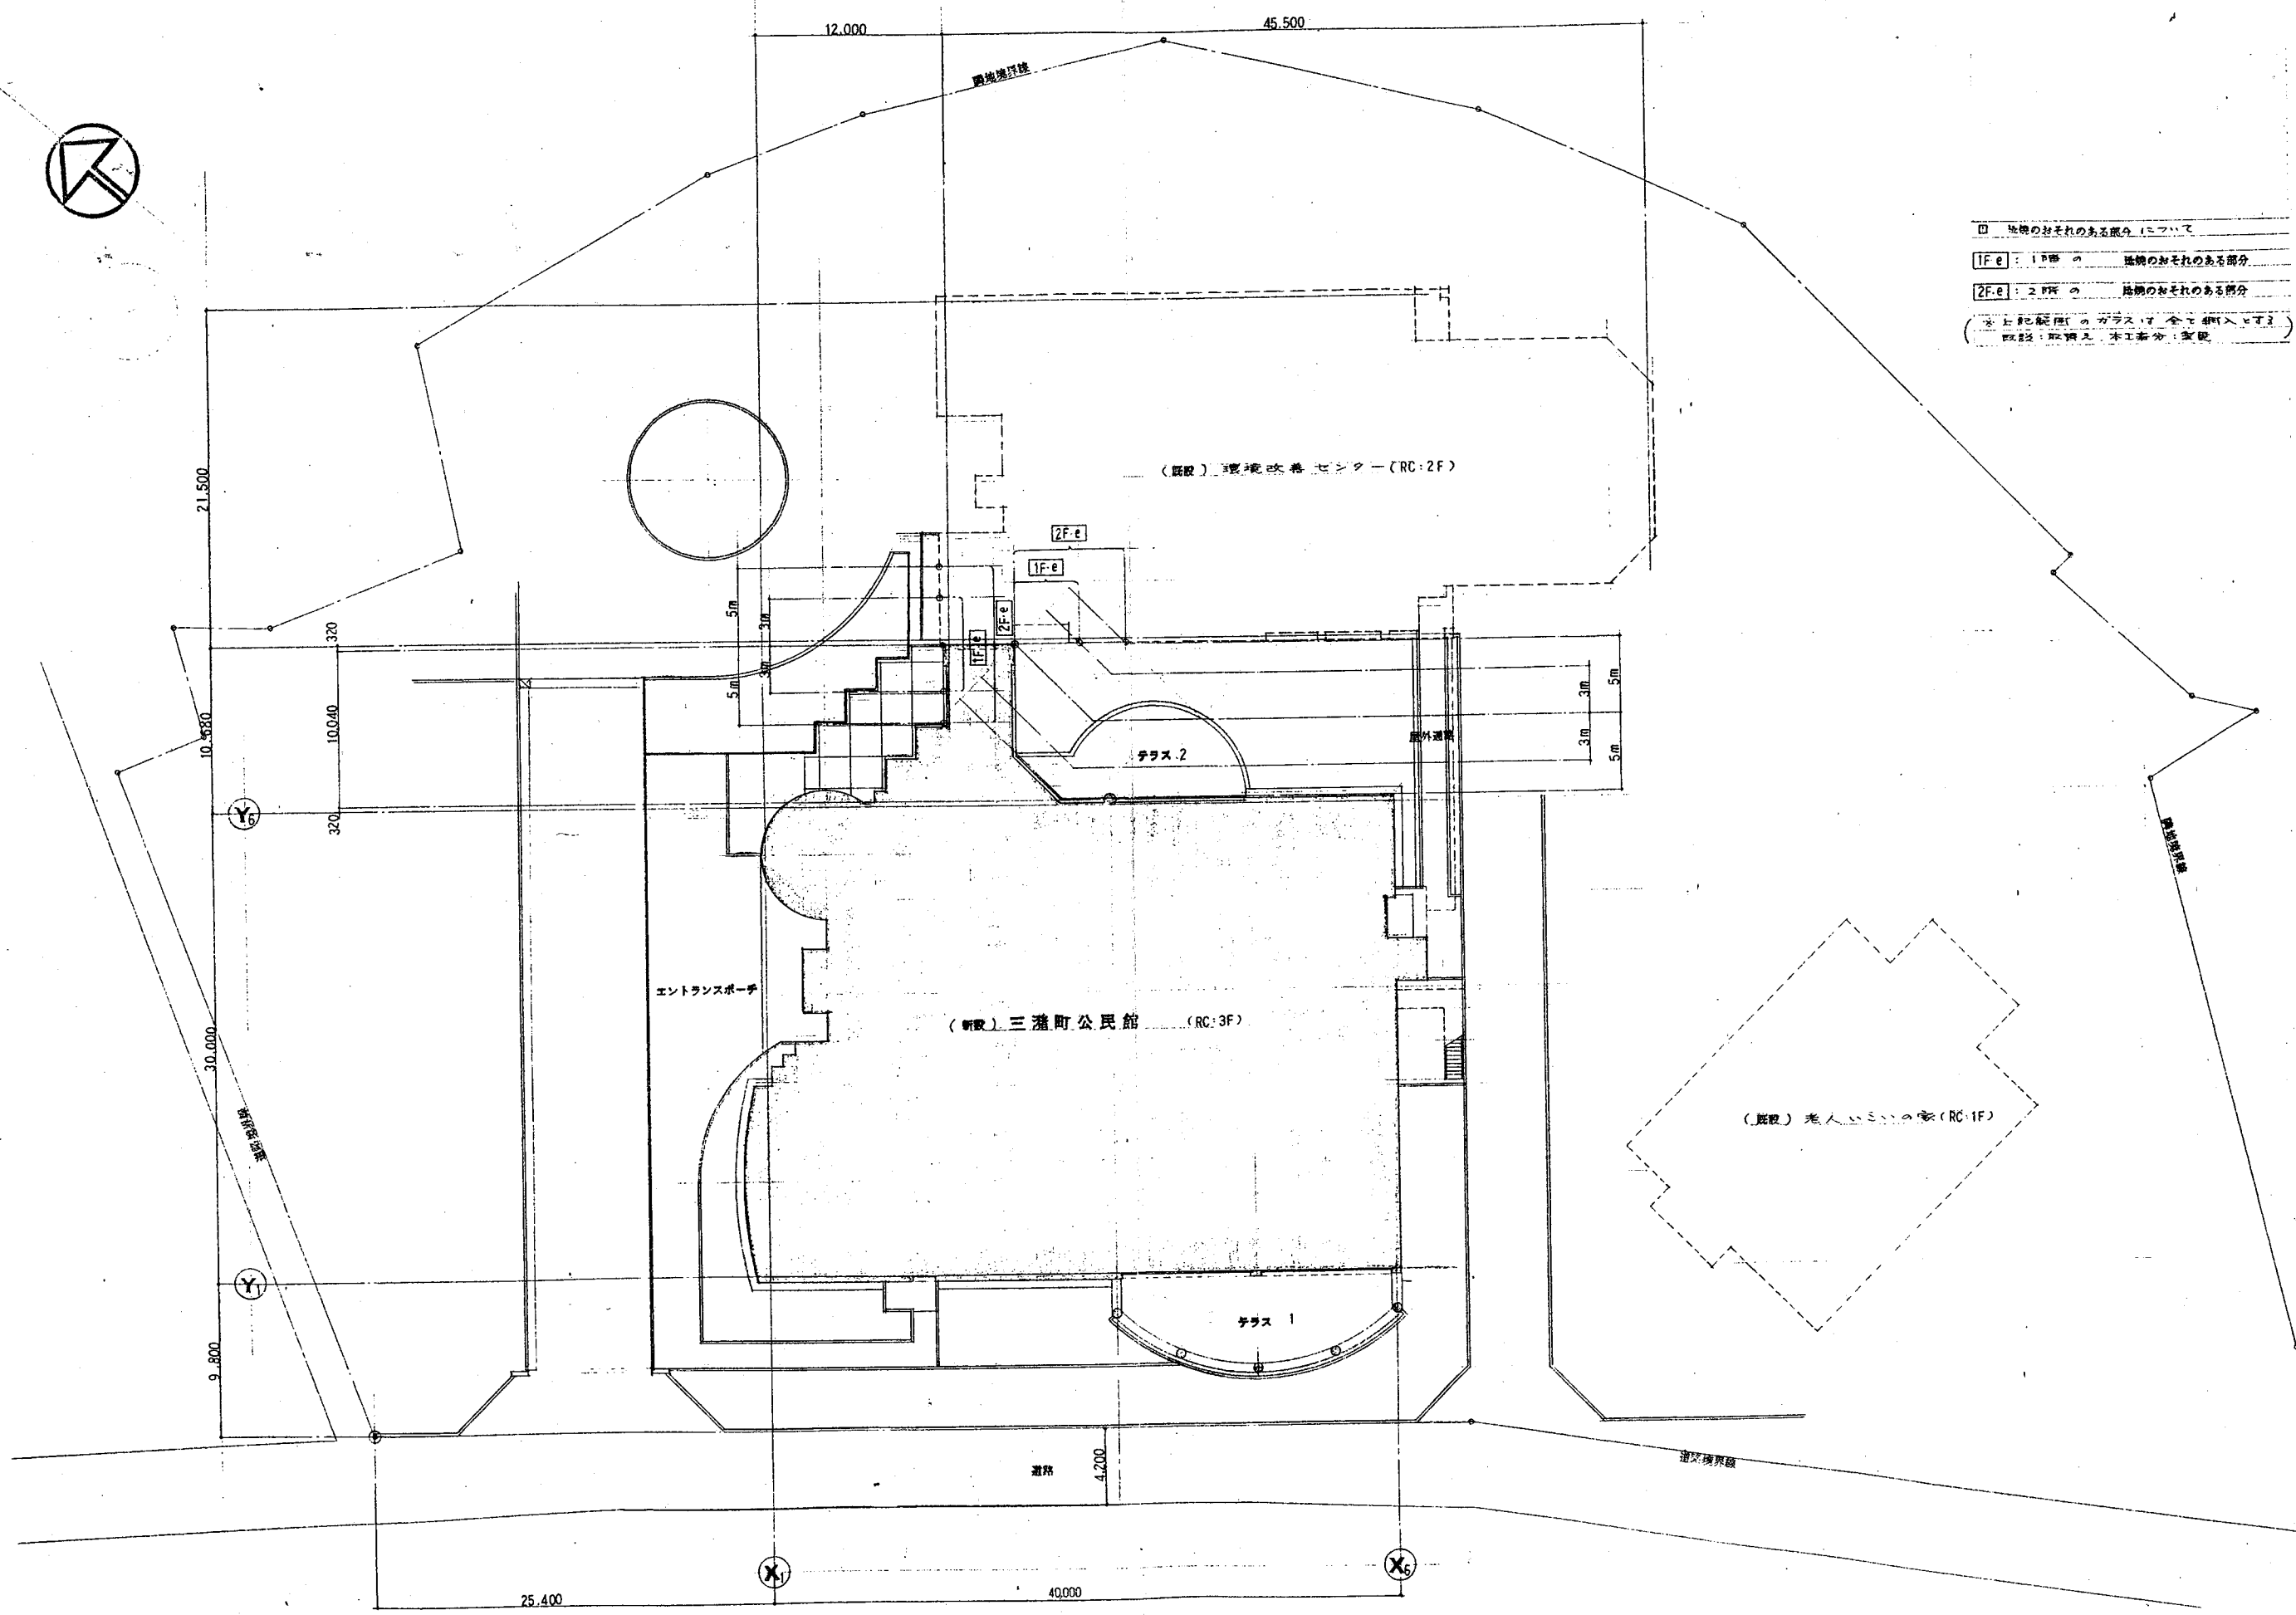





外部仕上表

|               |                                   |               |                                  |               |                          |
|---------------|-----------------------------------|---------------|----------------------------------|---------------|--------------------------|
| □ 屋根 (多目的ホール) | 木毛板 (ア.25), アスファルトルーフィング (22kg)   | □ 出入口 1 (床)   | タイル (A)                          | □ 屋外通路 (床)    | モルタルにて目地                 |
|               | フッ素樹脂板 (ポリスチレンフォーム製, 厚さ250)       | (上蓋)          | 石綿板 (ア.6), VP (ステンレス, ハット型ボート目地) | (屋根)          | フッ素樹脂板折版 (基板: 厚板同材既成品)   |
| (暖房機)         | コンクリートに埋め, アスファルト露出防水 (ニルバーコート仕上) | □ 出入口 2 (床)   | タイル (A)                          | (その他)         | 断熱: 塩ビ既成品 (壁紙: 硬質塩ビ管 VP) |
| □ 外壁          | コンクリート打放し, 吹付タイル (A)(B)           | □ 出入口 3 (床)   | タイル (A)                          | □ 屋外階段        | スチール製 UE                 |
| □ 根廻          | モルタル                              | (上蓋)          | 石綿板 (ア.6), VP (ステンレス, ハット型ボート目地) |               |                          |
| □ 窓 (窓まぐさ)    | 防水モルタル, 吹付タイル (B)                 | □ テラス 1 (床)   | タイル (B)                          | □ 設備スペース (基礎) | 鉄筋コンクリートに埋め (ア.200)      |
| (窓台)          | 壁面防水, 吹付タイル (B)                   | (化粧柱)         | コンクリート打放し, 吹付タイル (A)(B)          | (柵)           | ネットフェンス (H:2.000)        |
| □ 足元          | アルミサッシ, アルミカーテンウォール, スチールドア       | (化粧梁)         | コンクリート打放し, 吹付タイル (A)(B)          |               |                          |
| □ 壁紙          | 硬質塩ビ管 VP                          | (屋根)          | 綿入透板ガラス 060 (鉄部: UE)             |               |                          |
| □ 大走リ         | モルタルにて目地                          | □ テラス 2 (床)   | タイル (B)                          |               |                          |
|               |                                   | □ 屋外ギャラリー (床) | タイル (C)                          |               |                          |

内部仕上表

(1) 床下地: <モ>モルタル下地, <壁>右端壁カル板 (ア.10) 下地, <有PB>有孔PB (ア.12)  
 (2) 断熱壁: 外壁に面する内壁は, 断熱ウレタン (ア.10), 右端壁カル板 (ア.10) JB 下地  
 (3) 断熱壁: 合板 (ア.9) 下地, 断熱クロス

| 階     |                            | 防火材料<br>認定番号                  | 原除室   | エントランスホール   | ロビー         | 廊下          | 渡り廊下  | 図書室                  | 図書事務・書庫 | 事務室    | 倉庫 2                  | 印刷コーナー | 自動販売機コーナー | 湯沸室  | 職員便所  | 談話室         | 倉庫 1                   | 倉庫 3                | 便所 (L)(G)<br>化粧室 | 障害者便所 | E.L.V.ホール | E.L.V.機械室                             |
|-------|----------------------------|-------------------------------|-------|-------------|-------------|-------------|-------|----------------------|---------|--------|-----------------------|--------|-----------|------|-------|-------------|------------------------|---------------------|------------------|-------|-----------|---------------------------------------|
| 天 井 高 |                            |                               | 2300  | 3000 ~ 3600 | 3000 ~ 3600 | 2750 ~ 3000 | 2750  | 2750 ~ 3000          | 2750    | 2750   | 2500                  | 2750   | 2750      | 2400 | 2400  | 2750 ~ 3600 | 2500                   | 2200                | 2400             | 2400  | 2500      |                                       |
| 床     | タ イ ル                      |                               | ○ (A) | ○ (A) 一部    |             |             |       |                      |         |        |                       |        |           |      | ○ (D) |             |                        |                     | ○ (E)            | ○ (D) | ○ (A)     |                                       |
|       | タイルカーペット                   |                               |       |             | ○ (A)       |             |       | ○ (A)(B)             |         |        |                       |        |           |      |       | ○ (A) 一部    | ○ (B)                  | ○ (B)               | ○ (A) 化粧室        |       |           |                                       |
|       | ビニールタイル                    |                               |       | ○ (A)       | ○ (A)       | ○ (A)       | ○ (A) |                      | ○ (B)   | ○ (B)  | ○ (B)                 | ○ (B)  | ○ (B)     |      |       | ○ (B)       |                        |                     |                  |       |           |                                       |
|       | カーペ ッ ト                    |                               |       |             |             |             |       | ○ (A) 4号<br>コーナー     |         |        |                       |        |           |      |       |             |                        |                     |                  |       |           | ○ 断熱壁紙                                |
|       | そ の 他                      |                               |       
| 色 彩   | テラゾーブロック                   |                               | ○     | ○ 一部        |             |             |       |                      |         |        |                       |        |           |      |       | ○           | ○                      | ○                   | ○ 化粧室            |       | ○         |                                       |
|       | ビニールや木                     |                               |       | ○           | ○           | ○           | ○     | ○                    | ○       | ○      | ○                     | ○      | ○         | ○    |       |             |                        |                     |                  |       |           | ○ モルタル<br>断熱壁紙                        |
|       | 木 製 VP                     |                               |       
|       |                            
|       | そ の 他                      |                               |       |             |             |             |       |                      |         |        |                       |        |           |      |       |             |                        |                     | ○ (B) 化粧室        |       | ○ (B)     |                                       |
| 壁     | 吹付タイル                      | 高材用断熱 0004号                   | ○ (A) | ○ (C)       | ○ (C)       | ○ (C)       | ○ (C) |                      |         |        |                       |        | ○ (C)     |      |       |             |                        |                     |                  |       |           |                                       |
|       | ビニールクロス                    | 断熱 0003号 (2面)                 |       | ○ (A) 一部    |             | ○ (A) 一部    |       | ○ (A)                | ○ (B)   | ○ (B)  |                       |        |           |      |       |             | ○                      | ○                   |                  |       |           |                                       |
|       | V P                        | 高材用断熱 0001号                   |       |             |             |             |       |                      |         |        | ○                     | ○      | ○ 一部      | ○    |       |             |                        |                     | ○ (G)            | ○ (F) |           |                                       |
|       | タ イ ル                      |                               |       不燃 第1032号<br>ガラスウール<br>(750)<br>ネット仕上 |
|       | そ の 他                      |                               |       |             |             |             |       |                      |         |        |                       |        |           |      |       |             | ○ クロス<br>断熱 0002号 (2面) |                     |                  |       |           |                                       |
| <下 地> |                            |                               | <モ>   | <モ><壁>      | <モ>         | <モ><壁>      | <モ>   | <モ><壁>               | <モ><壁>  | <モ><壁> | <モ>                   | <モ><壁> | <モ>       | <モ>  | <モ>   | <モ>         | <モ>                    | <モ>                 | <モ>              | <モ>   | <モ>       |                                       |
| 色 彩   | 石 綿 板 (ア.6),<br>塩ビフィルム     | 不燃石綿板スレート<br>厚 100mm          | ○     |             |             |             |       |                      |         |        |                       |        |           |      |       |             |                        |                     |                  |       |           |                                       |
|       | PB (ア.9) JB, 断熱シヤ<br>EP 吹付 | 不燃断熱材 厚 20mm<br>高材用断熱 1001号   |       |             
|       | 化粧 PB (ア.9)                | 不燃断熱材 厚 20mm                  |       |             
|       | PB (ア.9) クロス               | 不燃断熱材 厚 20mm<br>断熱 0003号 (2面) |       | ○           | ○           | ○           | ○     |                      |         |        |                       |        |           |      |       |             |                        |                     |                  |       |           |                                       |
|       | PB (ア.9) 断熱し VP            | 不燃断熱材 厚 20mm<br>高材用断熱 1001号   |       |             |             |             |       |                      |         |        |                       |        |           |      |       |             |                        |                     |                  |       |           | 不燃 第1032号<br>ガラスウール<br>(750)<br>ネット仕上 |
| そ の 他 |                            |                               |       |             |             |             |       |                      |         |        | ○ 一部コンクリート<br>L EP 吹付 |        |           |      |       |             |                        | ○ コンクリート<br>L EP 吹付 |                  |       |           |                                       |
| 色 彩   | 壁面レリーフ                     |                               |       
|       | ビクチャーレール                   |                               |       |             |             | ○           | ○     |                      |         |        |                       |        |           |      |       |             | ○ クロス貼                 |                     |                  |       |           |                                       |
|       | 掲 示 壁                      |                               |       |             |             | ○           | ○     |                      |         |        |                       |        |           |      |       |             | ○ (B)                  |                     |                  |       |           |                                       |
|       | フラインド (A)(B)<br>+ BOX      |                               |       |             |             |             |       | ○ (A)(B)             | ○ (A)   | ○ (A)  |                       |        |           |      |       |             |                        |                     |                  |       |           |                                       |
|       | カーテン (A)(B)<br>+ BOX       |                               |       |             |             |             |       | ○ (A) 4号<br>(BOX 無し) |         |        |                       |        |           |      |       |             |                        |                     |                  |       |           |                                       |
| その他   | パーティション (可動)               |                               |       |             |             |             |       |                      |         |        |                       |        |           |      |       |             |                        |                     |                  | ○ 化粧板 |           |                                       |
|       | 造付家具                       |                               |       |             |             |             |       |                      |         |        |                       |        |           |      |       |             |                        |                     |                  | ○     |           |                                       |
|       | フーズ                        |                               |       
|       | 断熱壁                        |                               |       |             |             |             |       |                      | ○       | ○      | ○                     |        |           |      |       |             |                        |                     |                  |       |           |                                       |
|       | そ の 他                      |                               |       |             |             |             |       |                      |         |        |                       |        |           |      |       |             |                        |                     |                  | ○ 化粧板 | ○ 手 摺     |                                       |

内部仕上表

| 階            |                               | 1~2                                  |          |       | 2     |             |       |       |       | 3         |       |    |        |  |  |  |  |  |  |
|--------------|-------------------------------|--------------------------------------|----------|-------|-------|-------------|-------|-------|-------|-----------|-------|----|--------|--|--|--|--|--|--|
| 室名           | 防火材料<br>認定番号                  | 階段 1                                 | 階段 2     | ポンプ室  | ホワイエ  | 歩目的水ール      | スチー   | 控室    | 倉庫    | 収納庫 1-2-3 | 調音室   | 倉庫 | 空調機室   |  |  |  |  |  |  |
| 天井高          |                               | 2,500                                |          |       | 3,000 | 6,000~7,000 | 4,300 | 2,500 | 2,500 |           | 2,400 |    |        |  |  |  |  |  |  |
| 床            | タイルカーペット                      |                                      |          |       | ○ (A) |             |       | ○ (A) |       |           | ○     |    |        |  |  |  |  |  |  |
|              | カーペット                         |                                      |          |       |       | ○ (C)       |       |       |       |           |       |    |        |  |  |  |  |  |  |
|              | ビニールタイル                       | ○ (A)                                | ○ (A)(B) |       |       |             |       |       | ○ (B) |           |       |    |        |  |  |  |  |  |  |
|              | 天然木フローリング                     |                                      |          |       |       |             | ○     |       |       |           |       |    |        |  |  |  |  |  |  |
|              | モルタル                          |                                      |          | ○     |       |             |       |       |       | ○ 床面塗装    |       | ○  | ○ 床面塗装 |  |  |  |  |  |  |
|              | その他                           |                                      |          |       |       |             |       |       |       |           |       |    |        |  |  |  |  |  |  |
| 色彩           |                               |                                      |          |       |       |             |       |       |       |           |       |    |        |  |  |  |  |  |  |
| 巾木<br>(H:75) | ビニール巾木                        | ○                                    | ○        |       | ○     |             |       | ○     | ○     |           | ○     |    |        |  |  |  |  |  |  |
|              | 木製 OSUC                       |                                      |          |       |       | ○           | ○     |       |       |           |       | ○  | ○      |  |  |  |  |  |  |
|              | モルタル                          |                                      |          | ○     |       |             |       |       |       | ○         |       |    |        |  |  |  |  |  |  |
|              | その他                           |                                      |          |       |       |             |       |       |       |           |       |    |        |  |  |  |  |  |  |
| 色彩           |                               |                                      |          |       |       |             |       |       |       |           |       |    |        |  |  |  |  |  |  |
| 壁            | 吹付タイル                         | 新材質第 0004 号                          | ○ (C)    | ○ (C) | ○ (C) |             |       |       |       |           |       |    |        |  |  |  |  |  |  |
|              | 天然木シート                        | 新材質第 0001 号                          |          |       |       | ○ H         |       |       |       |           |       |    |        |  |  |  |  |  |  |
|              | 吸音用内装材                        | 不燃第 1032 号                           |          |       |       | ○ (A) EP    |       |       |       |           |       |    |        |  |  |  |  |  |  |
|              | V P                           | 新材質第 1001 号                          |          |       |       |             | ○     |       | ○     |           | ○ 不燃  |    |        |  |  |  |  |  |  |
|              | ビニールクロス                       | 新材質第 0003 号 (2 軸)                    |          |       |       |             |       | ○ (B) |       |           |       |    |        |  |  |  |  |  |  |
|              | その他                           | 不燃第 1032 号<br>ガラス・UV<br>UV 透過率 99.9% |          |       |       |             |       |       |       |           |       |    |        |  |  |  |  |  |  |
| 色彩           |                               |                                      |          |       |       |             |       |       |       |           |       |    |        |  |  |  |  |  |  |
| 天井           | PB (アウ) JB 既設 (イ) 既設<br>EP 吹付 | 不燃材料第 2015 号<br>新材質第 1001 号          |          |       |       | ○ (B)       |       |       |       |           |       |    |        |  |  |  |  |  |  |
|              | 吸音用内装材                        | 不燃第 1032 号                           |          |       |       |             |       |       |       |           |       |    |        |  |  |  |  |  |  |
|              | 化粧 PB (アウ)                    | 不燃材料第 2015 号<br>新材質第 1001 号          |          |       |       |             |       |       |       |           |       |    |        |  |  |  |  |  |  |
|              | PB (アウ) クロス                   | 不燃材料第 2015 号<br>新材質第 1001 号 (2 軸)    | ○        | ○     |       |             |       |       |       |           |       |    |        |  |  |  |  |  |  |
| 色彩           |                               |                                      |          |       |       |             |       |       |       |           |       |    |        |  |  |  |  |  |  |
| その他          | 手摺                            |                                      | ○        |       |       |             |       |       |       |           |       |    |        |  |  |  |  |  |  |
|              | 指示壁                           |                                      |          |       | ○     |             |       |       |       |           |       |    |        |  |  |  |  |  |  |
|              | 防露壁                           |                                      |          |       |       |             | ○     |       |       |           |       |    |        |  |  |  |  |  |  |
|              | 化粧台                           |                                      |          |       |       |             |       | ○     |       |           |       |    |        |  |  |  |  |  |  |
|              | ビクチャールール                      |                                      |          |       | ○     |             |       |       |       |           |       |    |        |  |  |  |  |  |  |
|              | 収納台座                          |                                      |          |       |       |             | ○     |       |       |           |       |    |        |  |  |  |  |  |  |
|              | TEL カウンター                     |                                      | ○        |       |       |             |       |       |       |           |       |    |        |  |  |  |  |  |  |
|              | カーテン (A) (B)<br>+ BOX         |                                      |          |       |       | ○ (B)       |       |       |       |           |       |    |        |  |  |  |  |  |  |
|              | フラインド (A) (B)<br>+ BOX        |                                      |          |       |       |             |       | ○ (A) |       |           |       |    |        |  |  |  |  |  |  |
|              | その他                           |                                      |          |       |       |             |       |       |       |           |       |    |        |  |  |  |  |  |  |


一般図凡例


- 鉄筋コンクリート造壁
- コンクリートブロック造壁
- 軽鉄下地壁
- 雨水樋 (給排水工率)  
(内、タイル貼付化粧壁は、重鉄工率)
- 平板フロー (300×300×60)
- T・T : 埋設排水管 100φ (1/2 径) VP
- T (1) : 白ガス管 75φ (配管径 2 寸)
- T (2) : ステンレス管 60φ (H・L)
- RD : 無鉄製ルーフ
- BD : バルコニー
- SS : ステンレスストレーナー

床下点検口 (600)

設備機器基礎リスト


- 設備スチール金具
- 500 × 900 × 200
- 2,000 × 4,000 × 200
- 500 × 5,000 × 200
- 1,600 × 2,500 × 200
- 1,000 × 3,200 × 200
- 700 × 700 × 200
- (※ 配管は、D-13 9 寸、B 寸  
又は 150 mm)

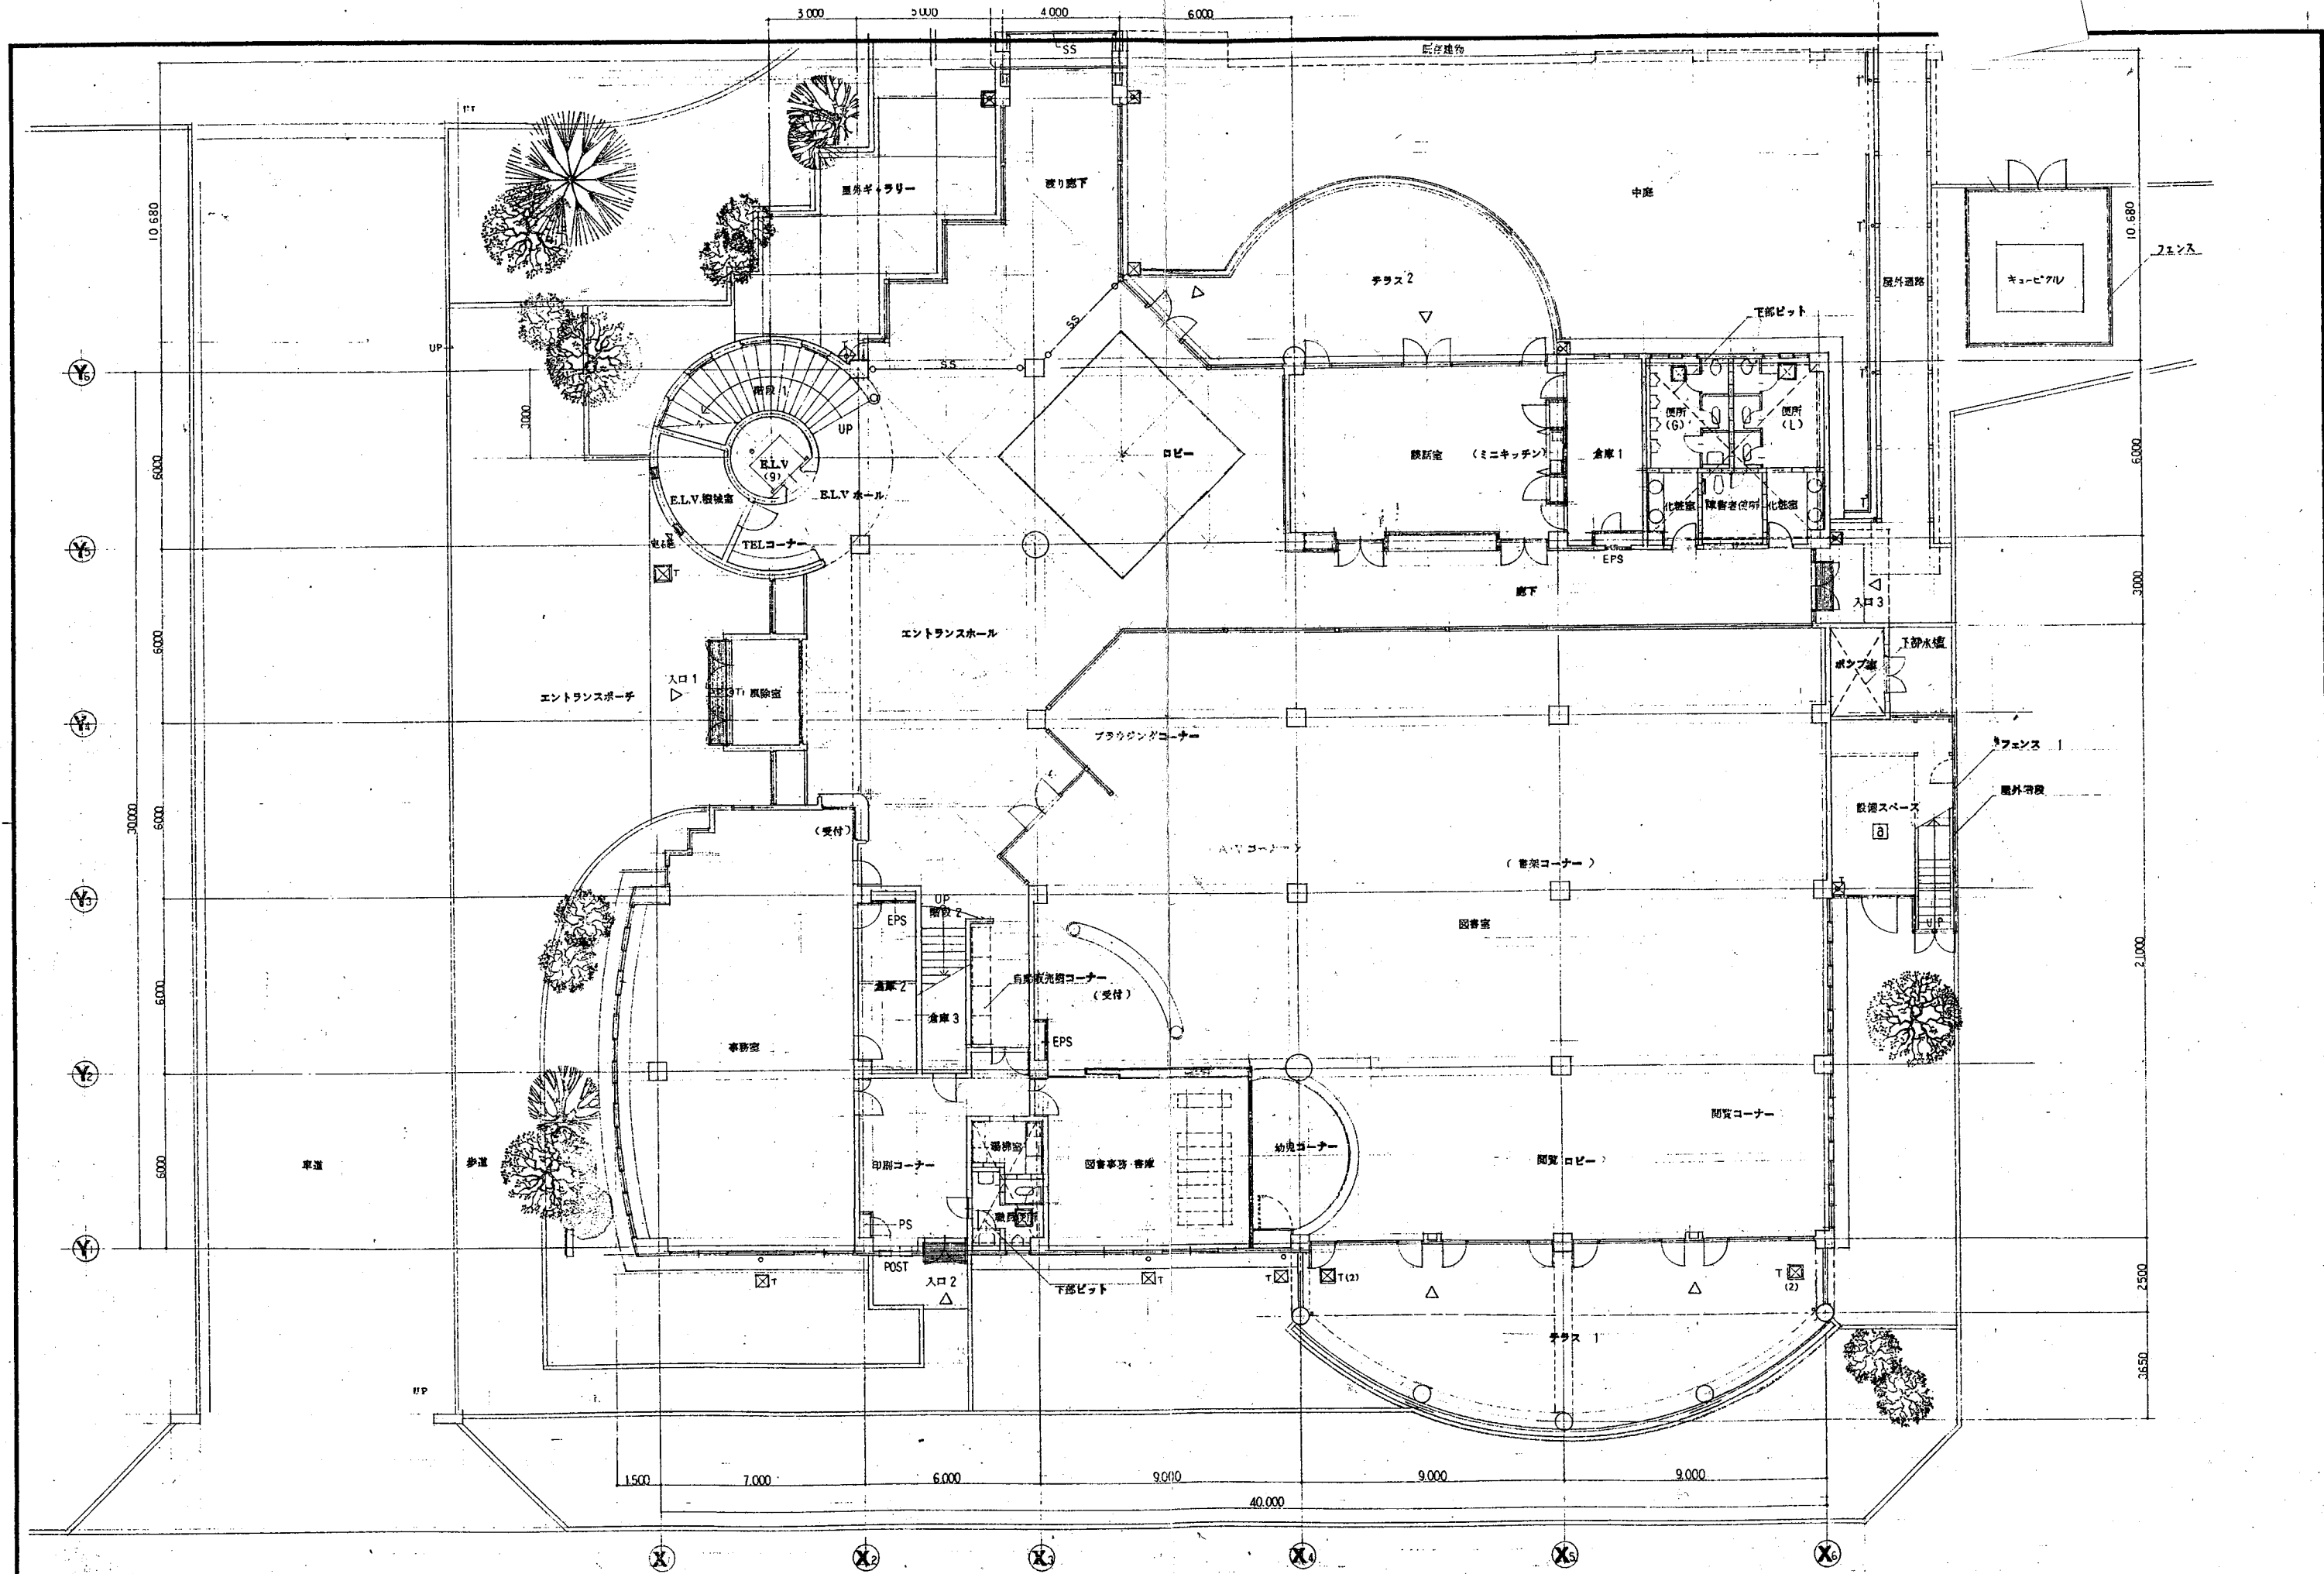

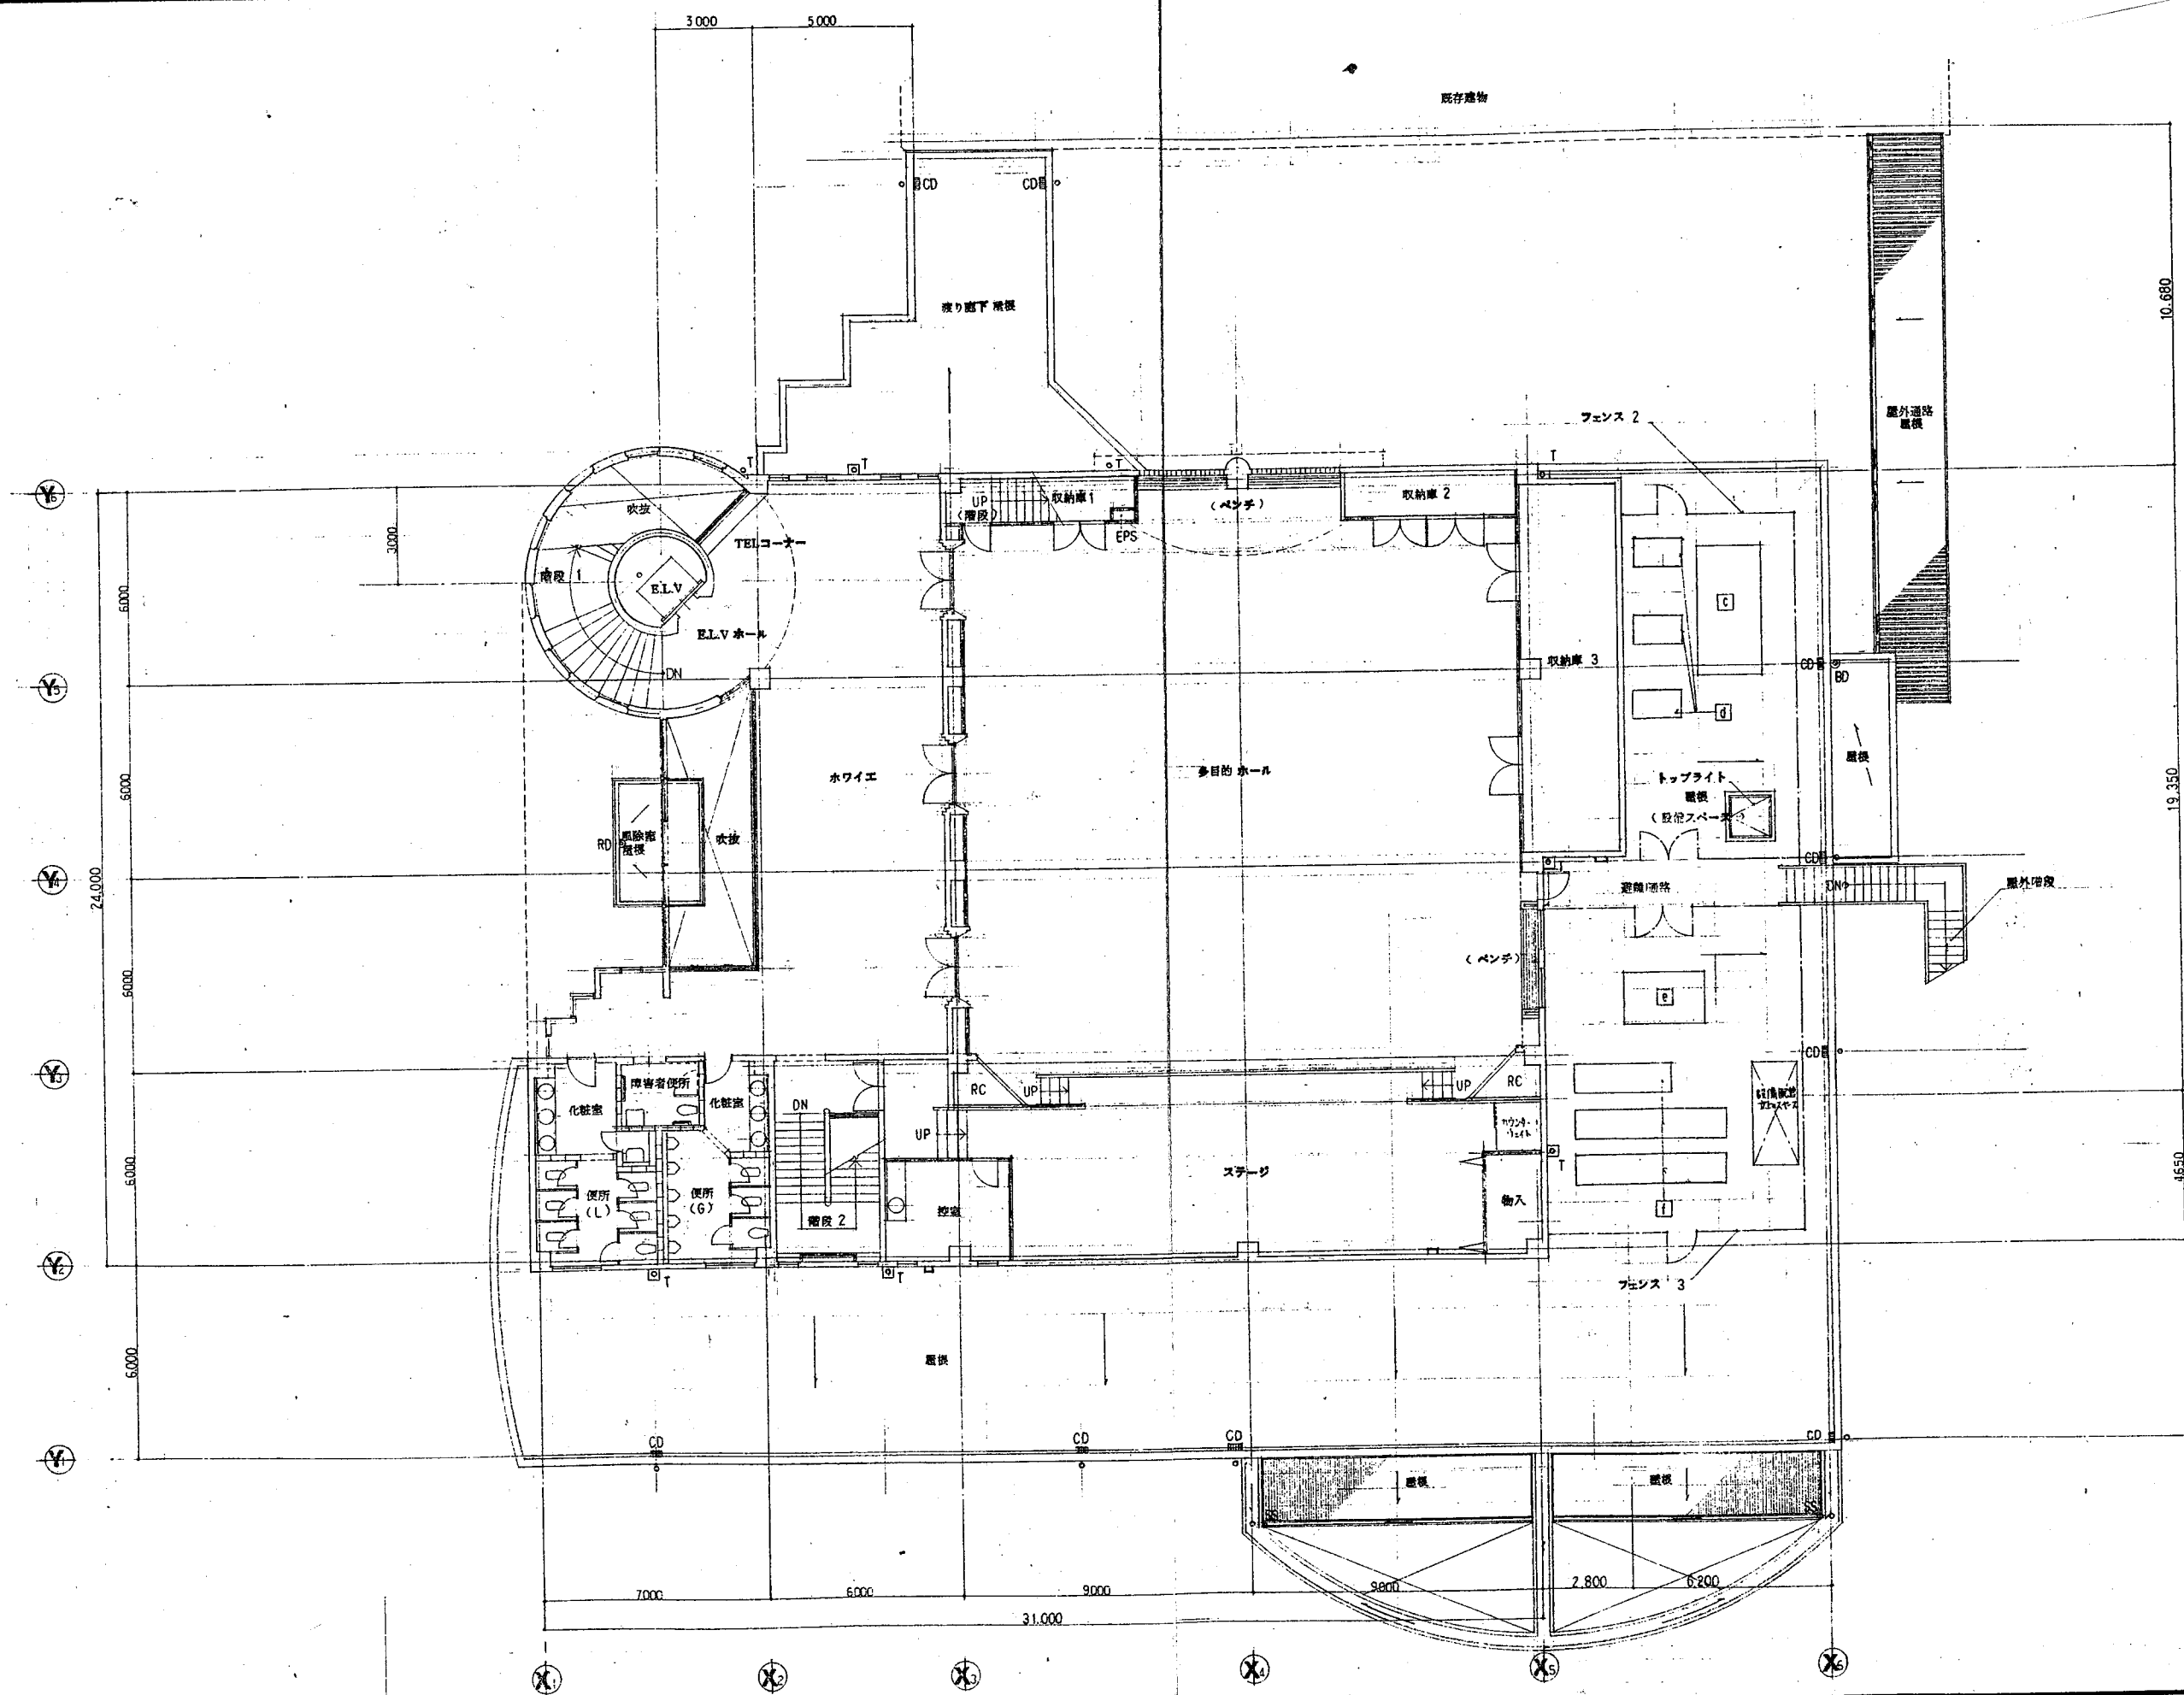


3階 平面図 1:100



屋根伏図 1:100

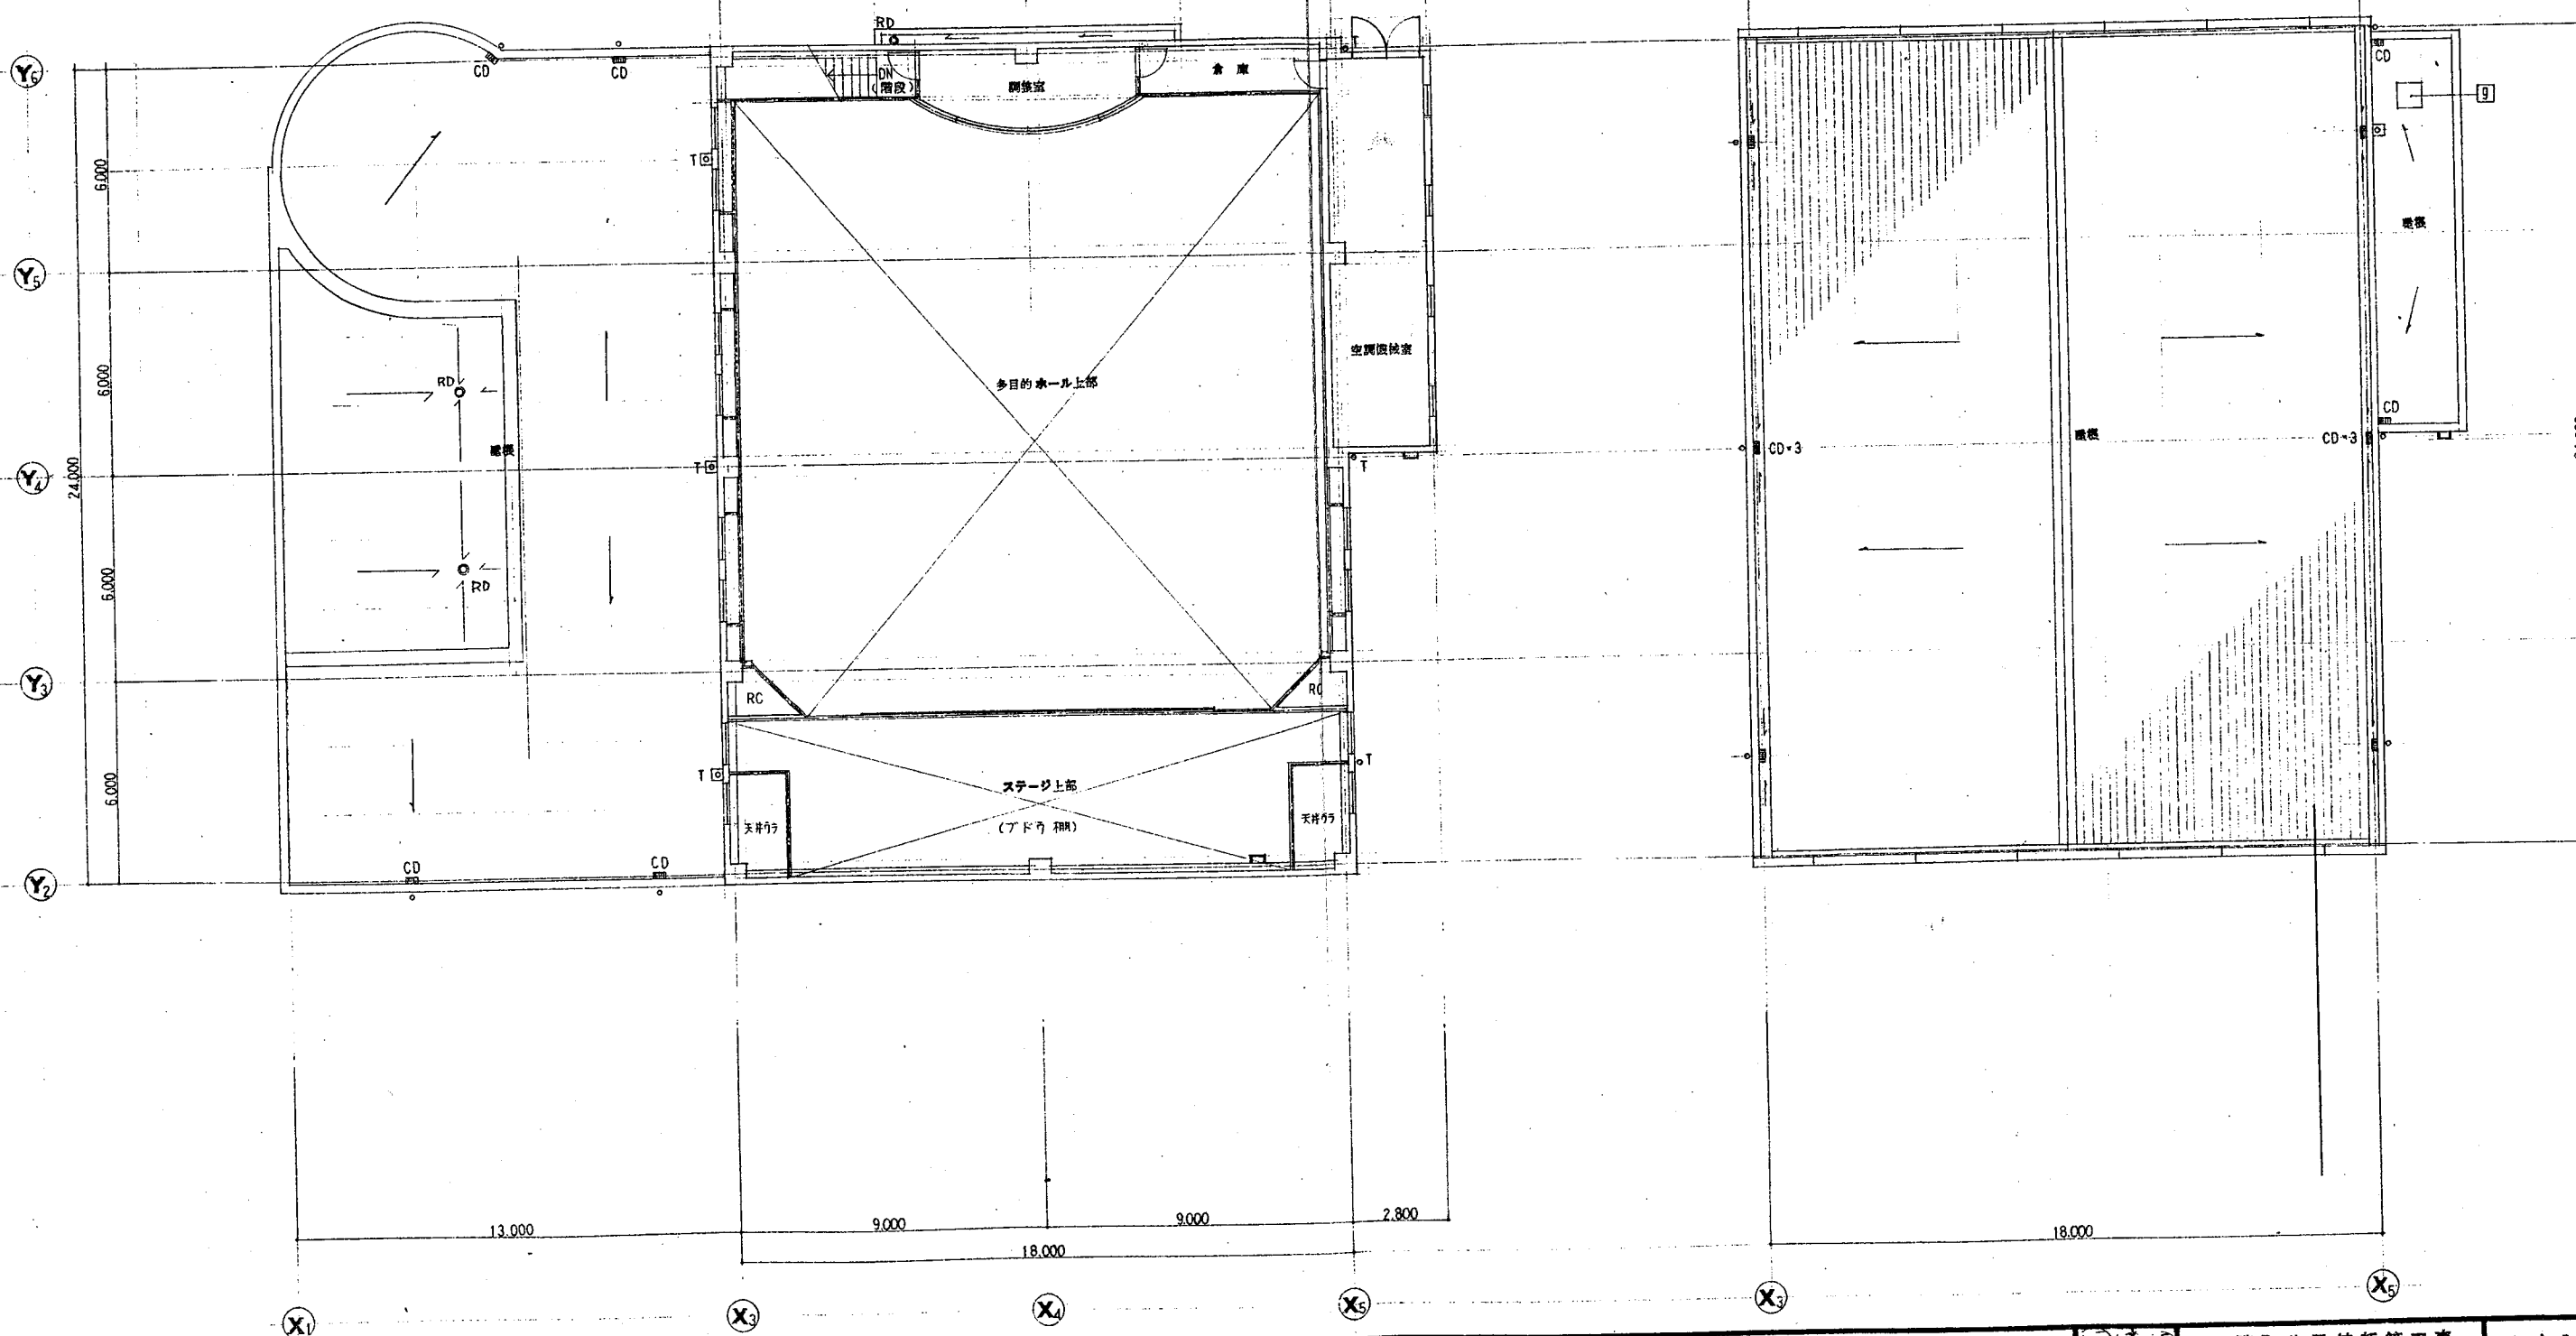



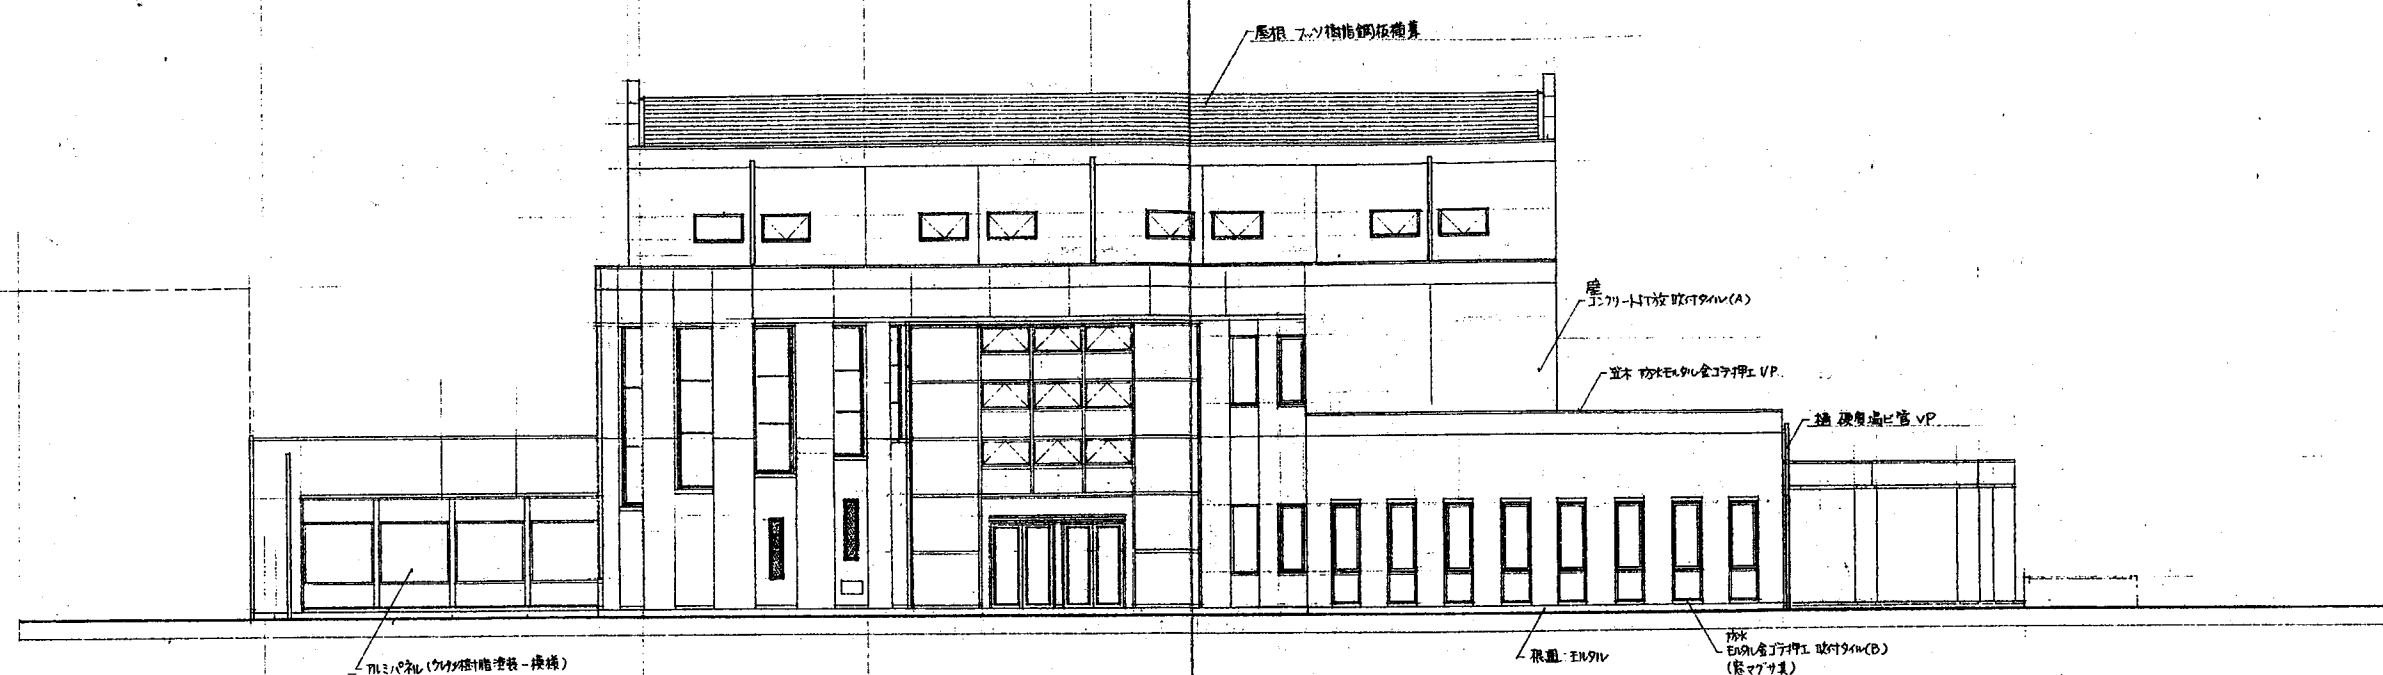


西 立面図 1:100

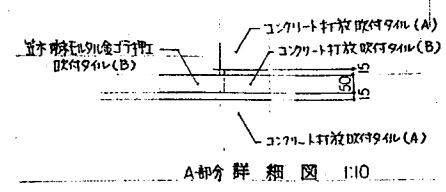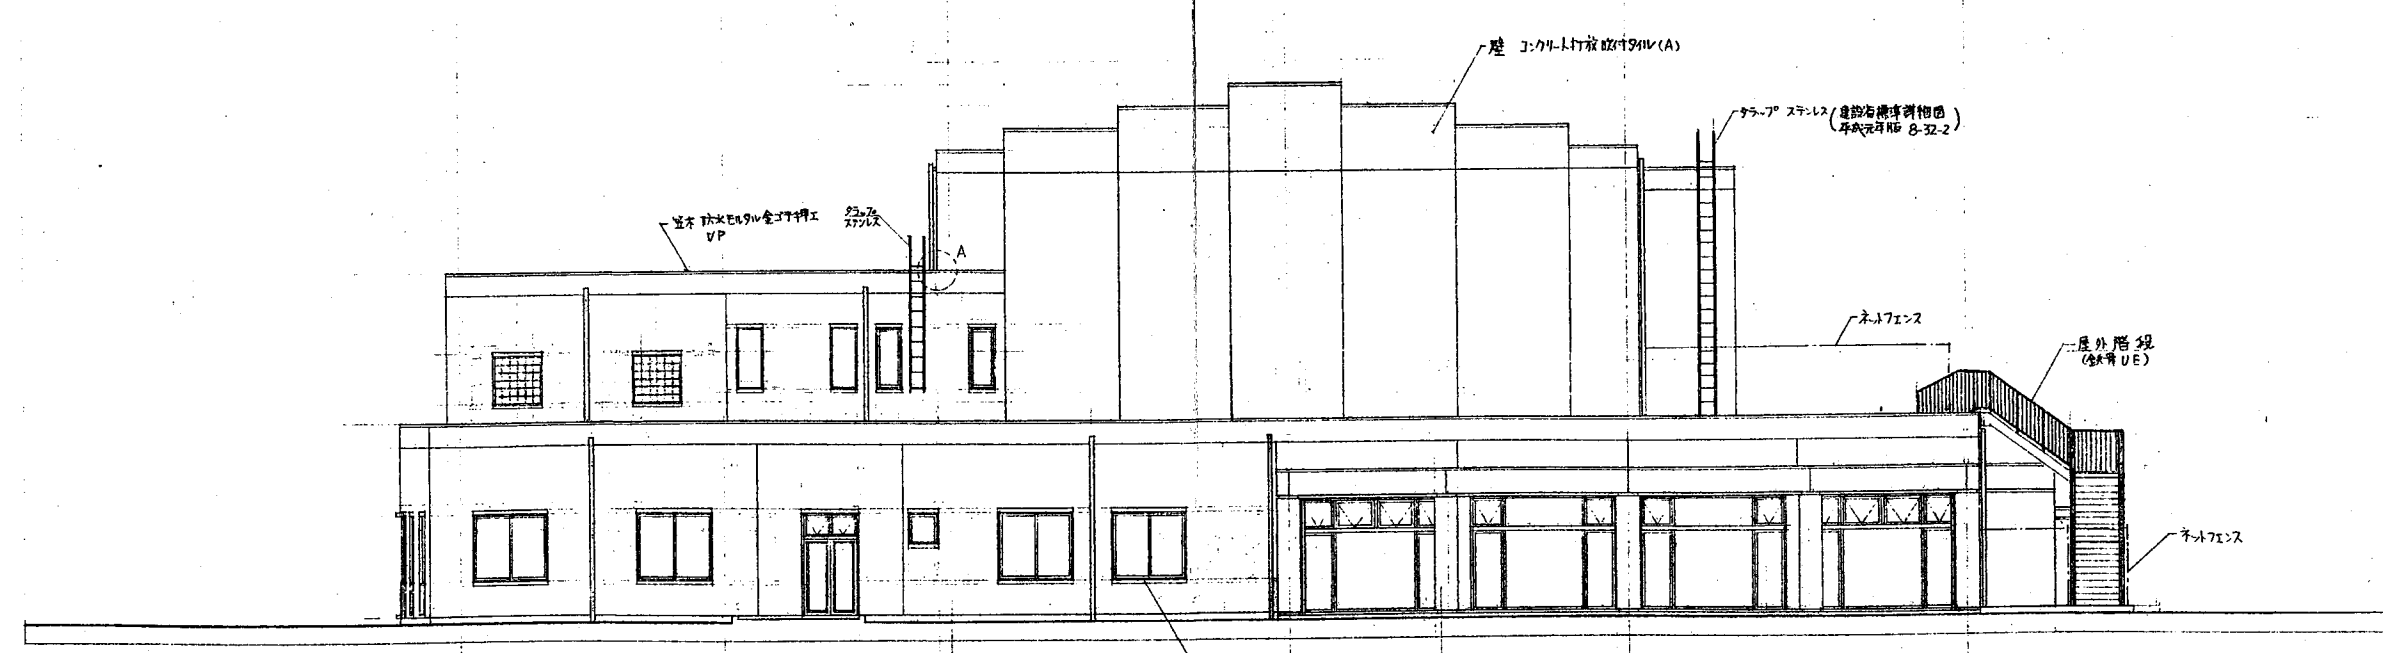


A部 詳細図 1:10


南 立面図 1:100

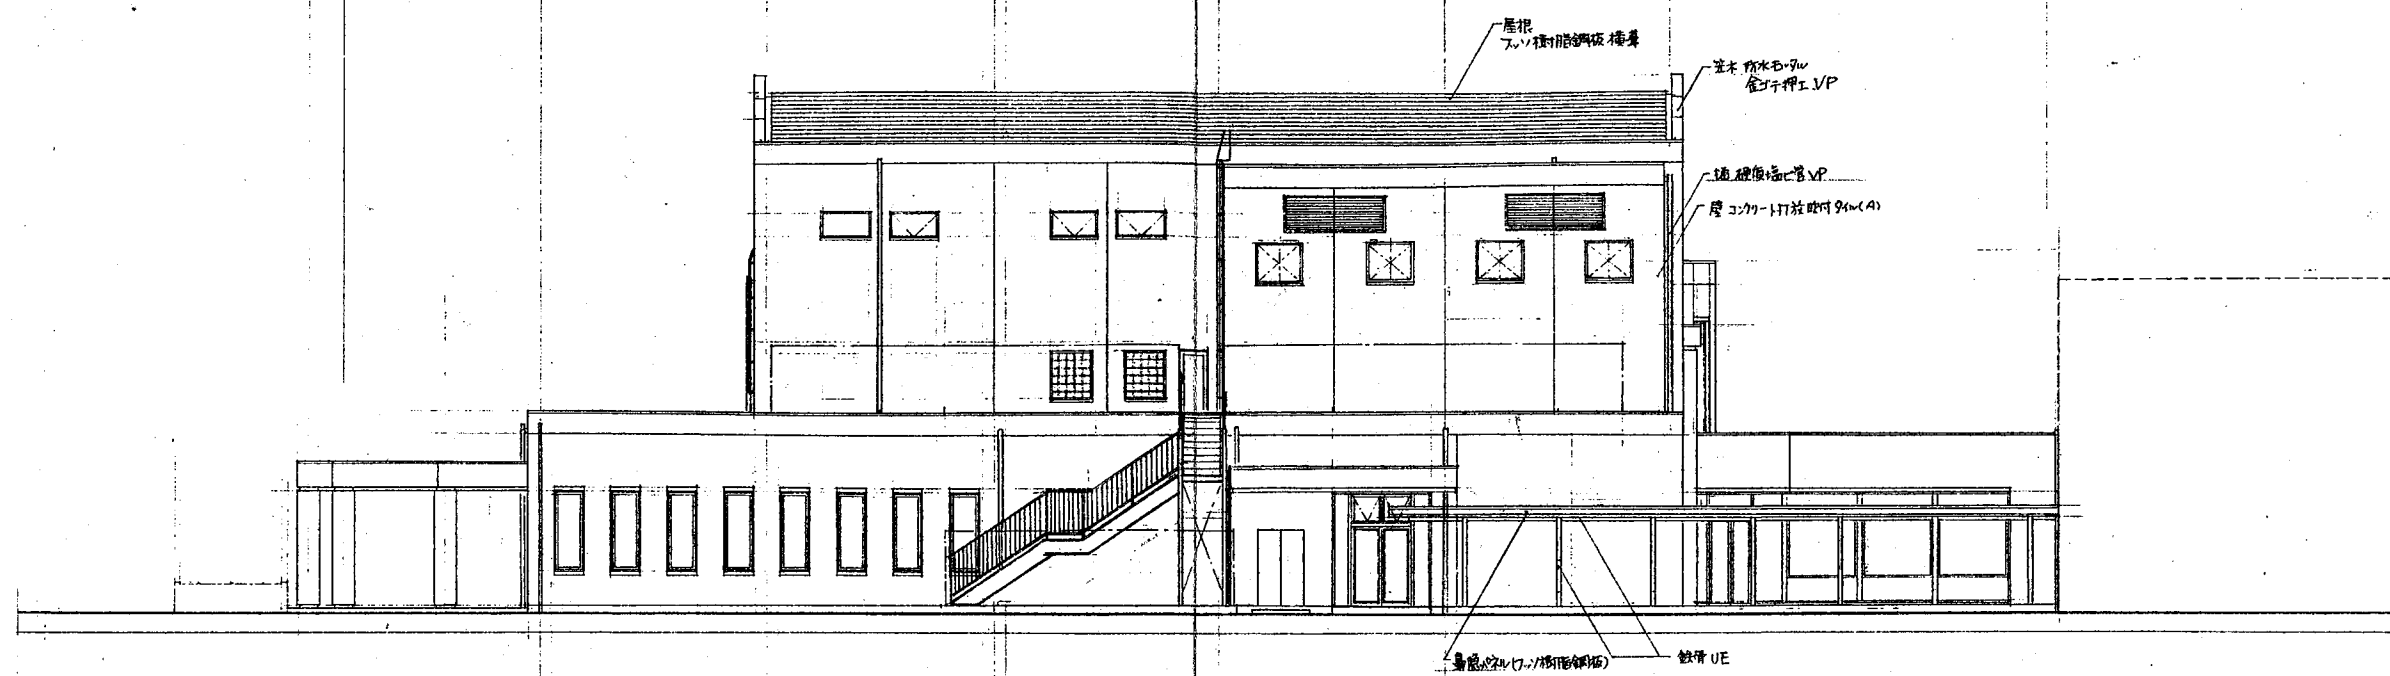


東 立面図 1:100

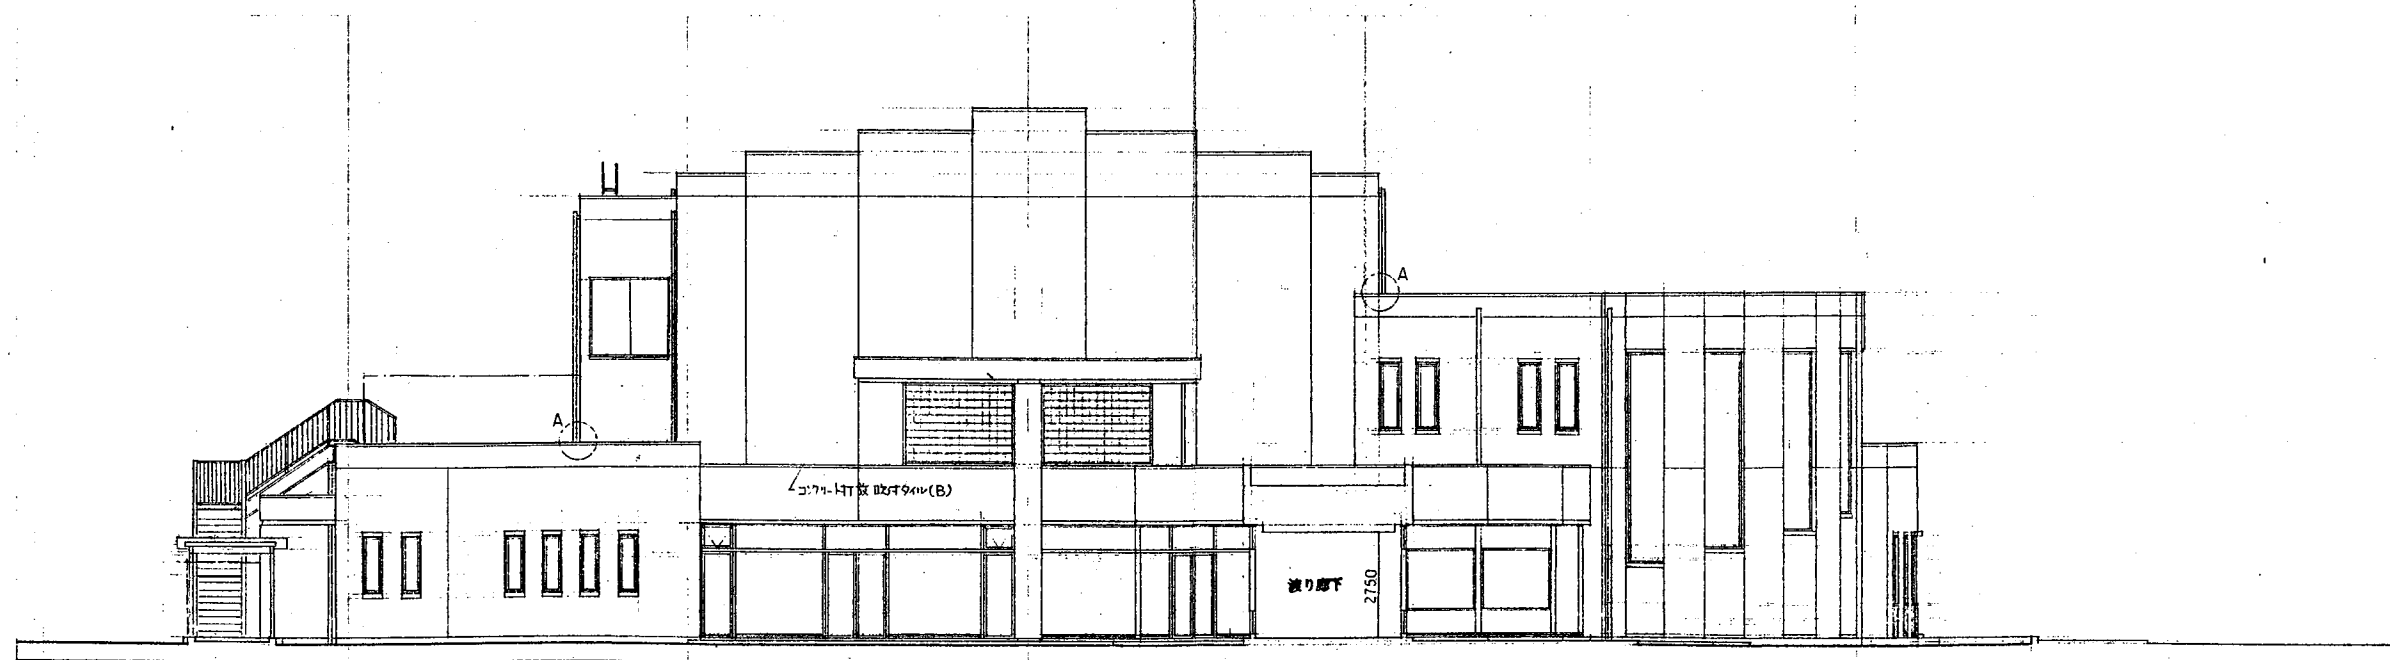


北 立面図 1:100

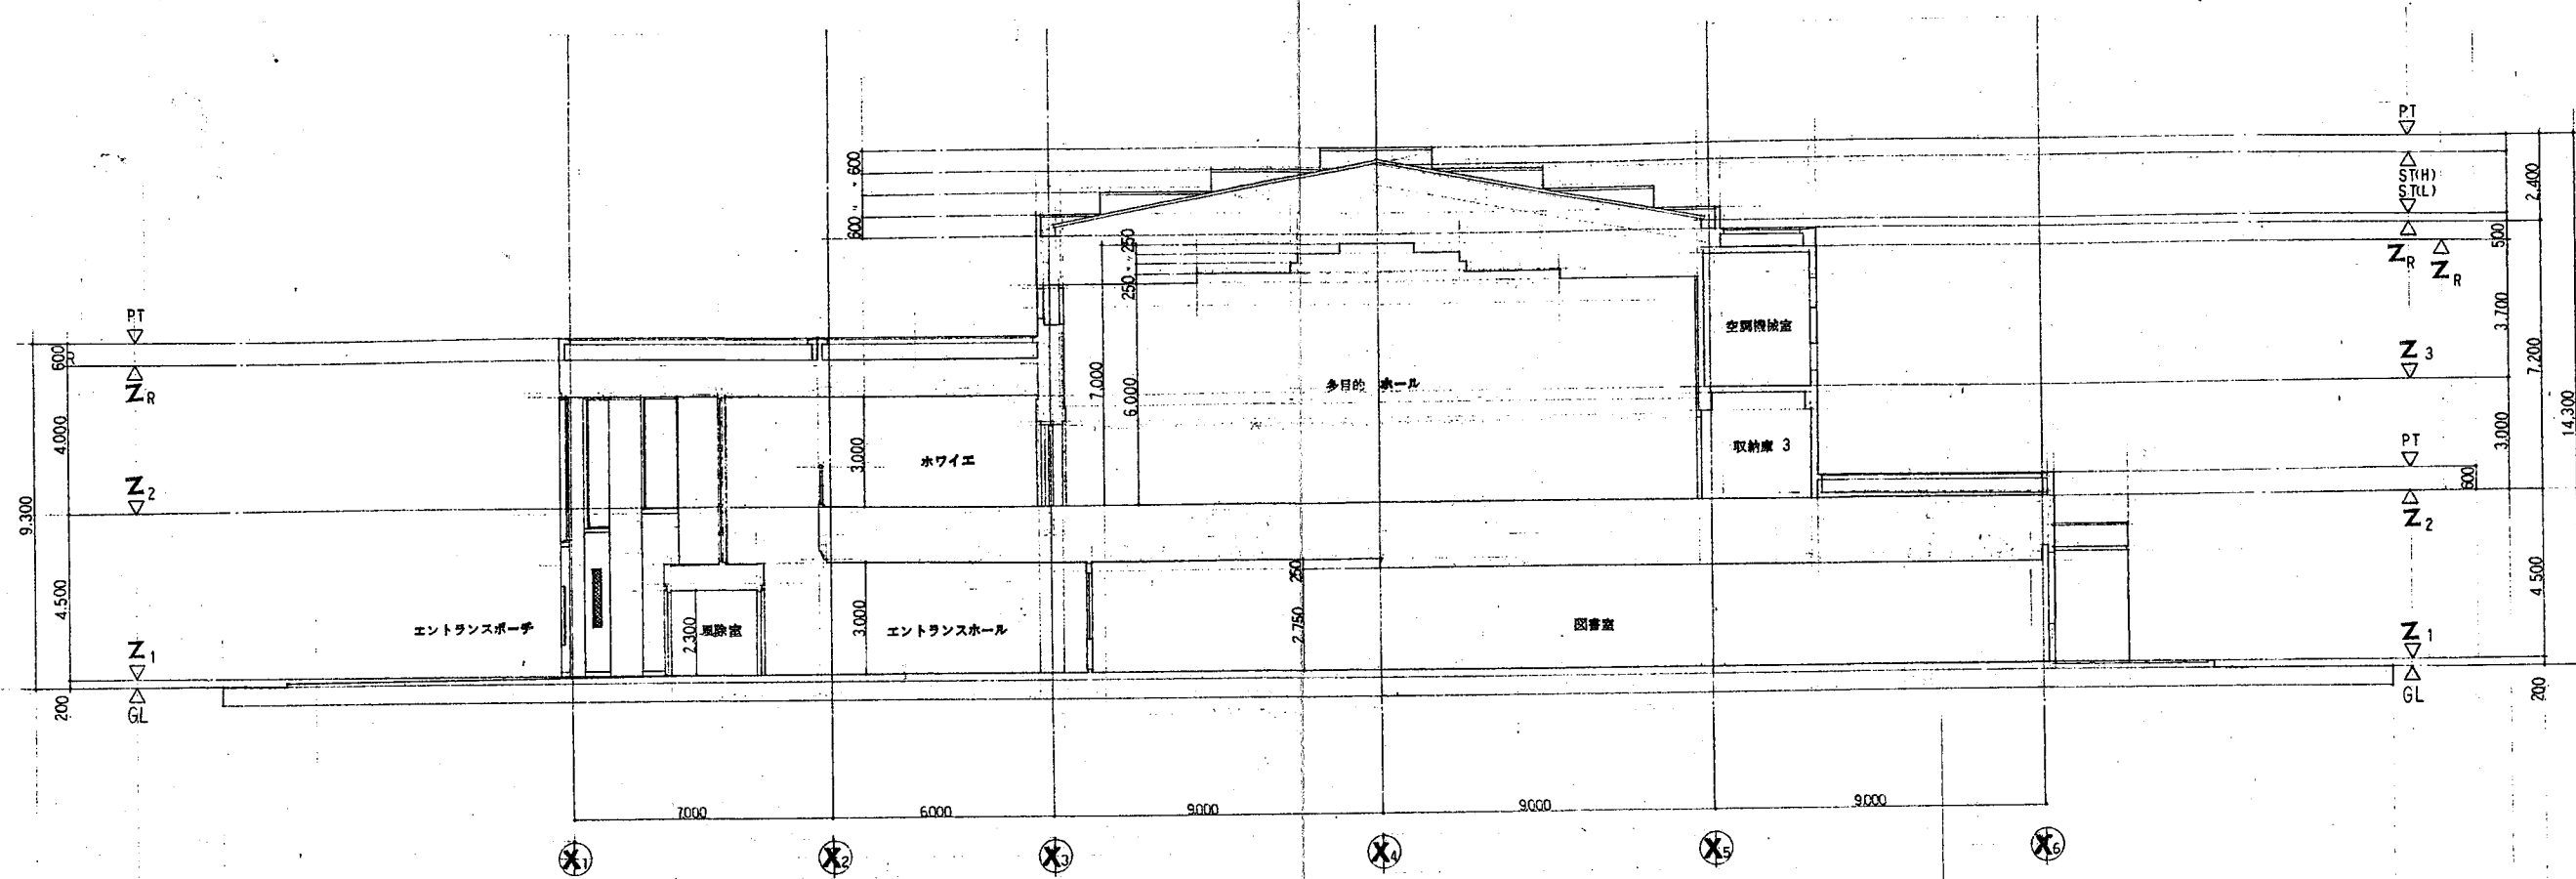







断面図 1

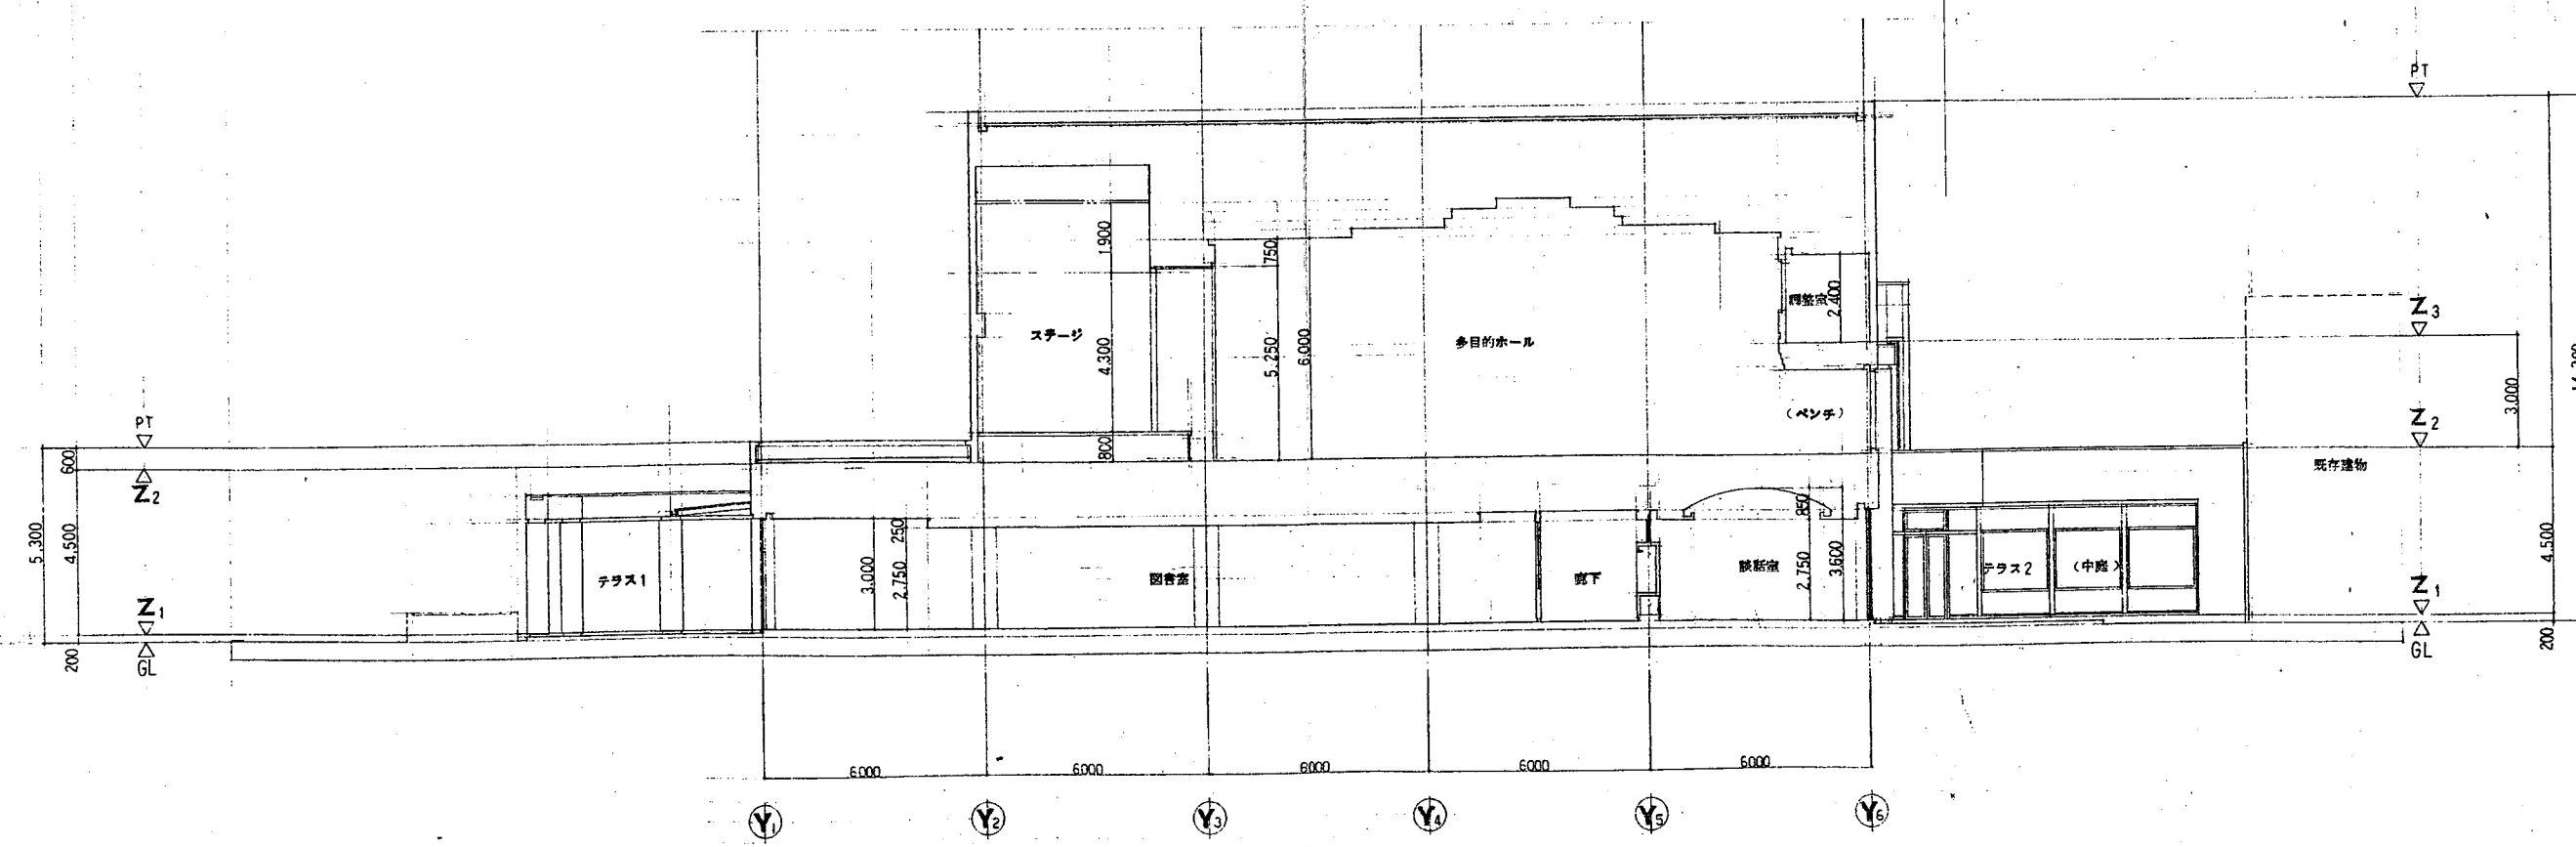


断面図 2

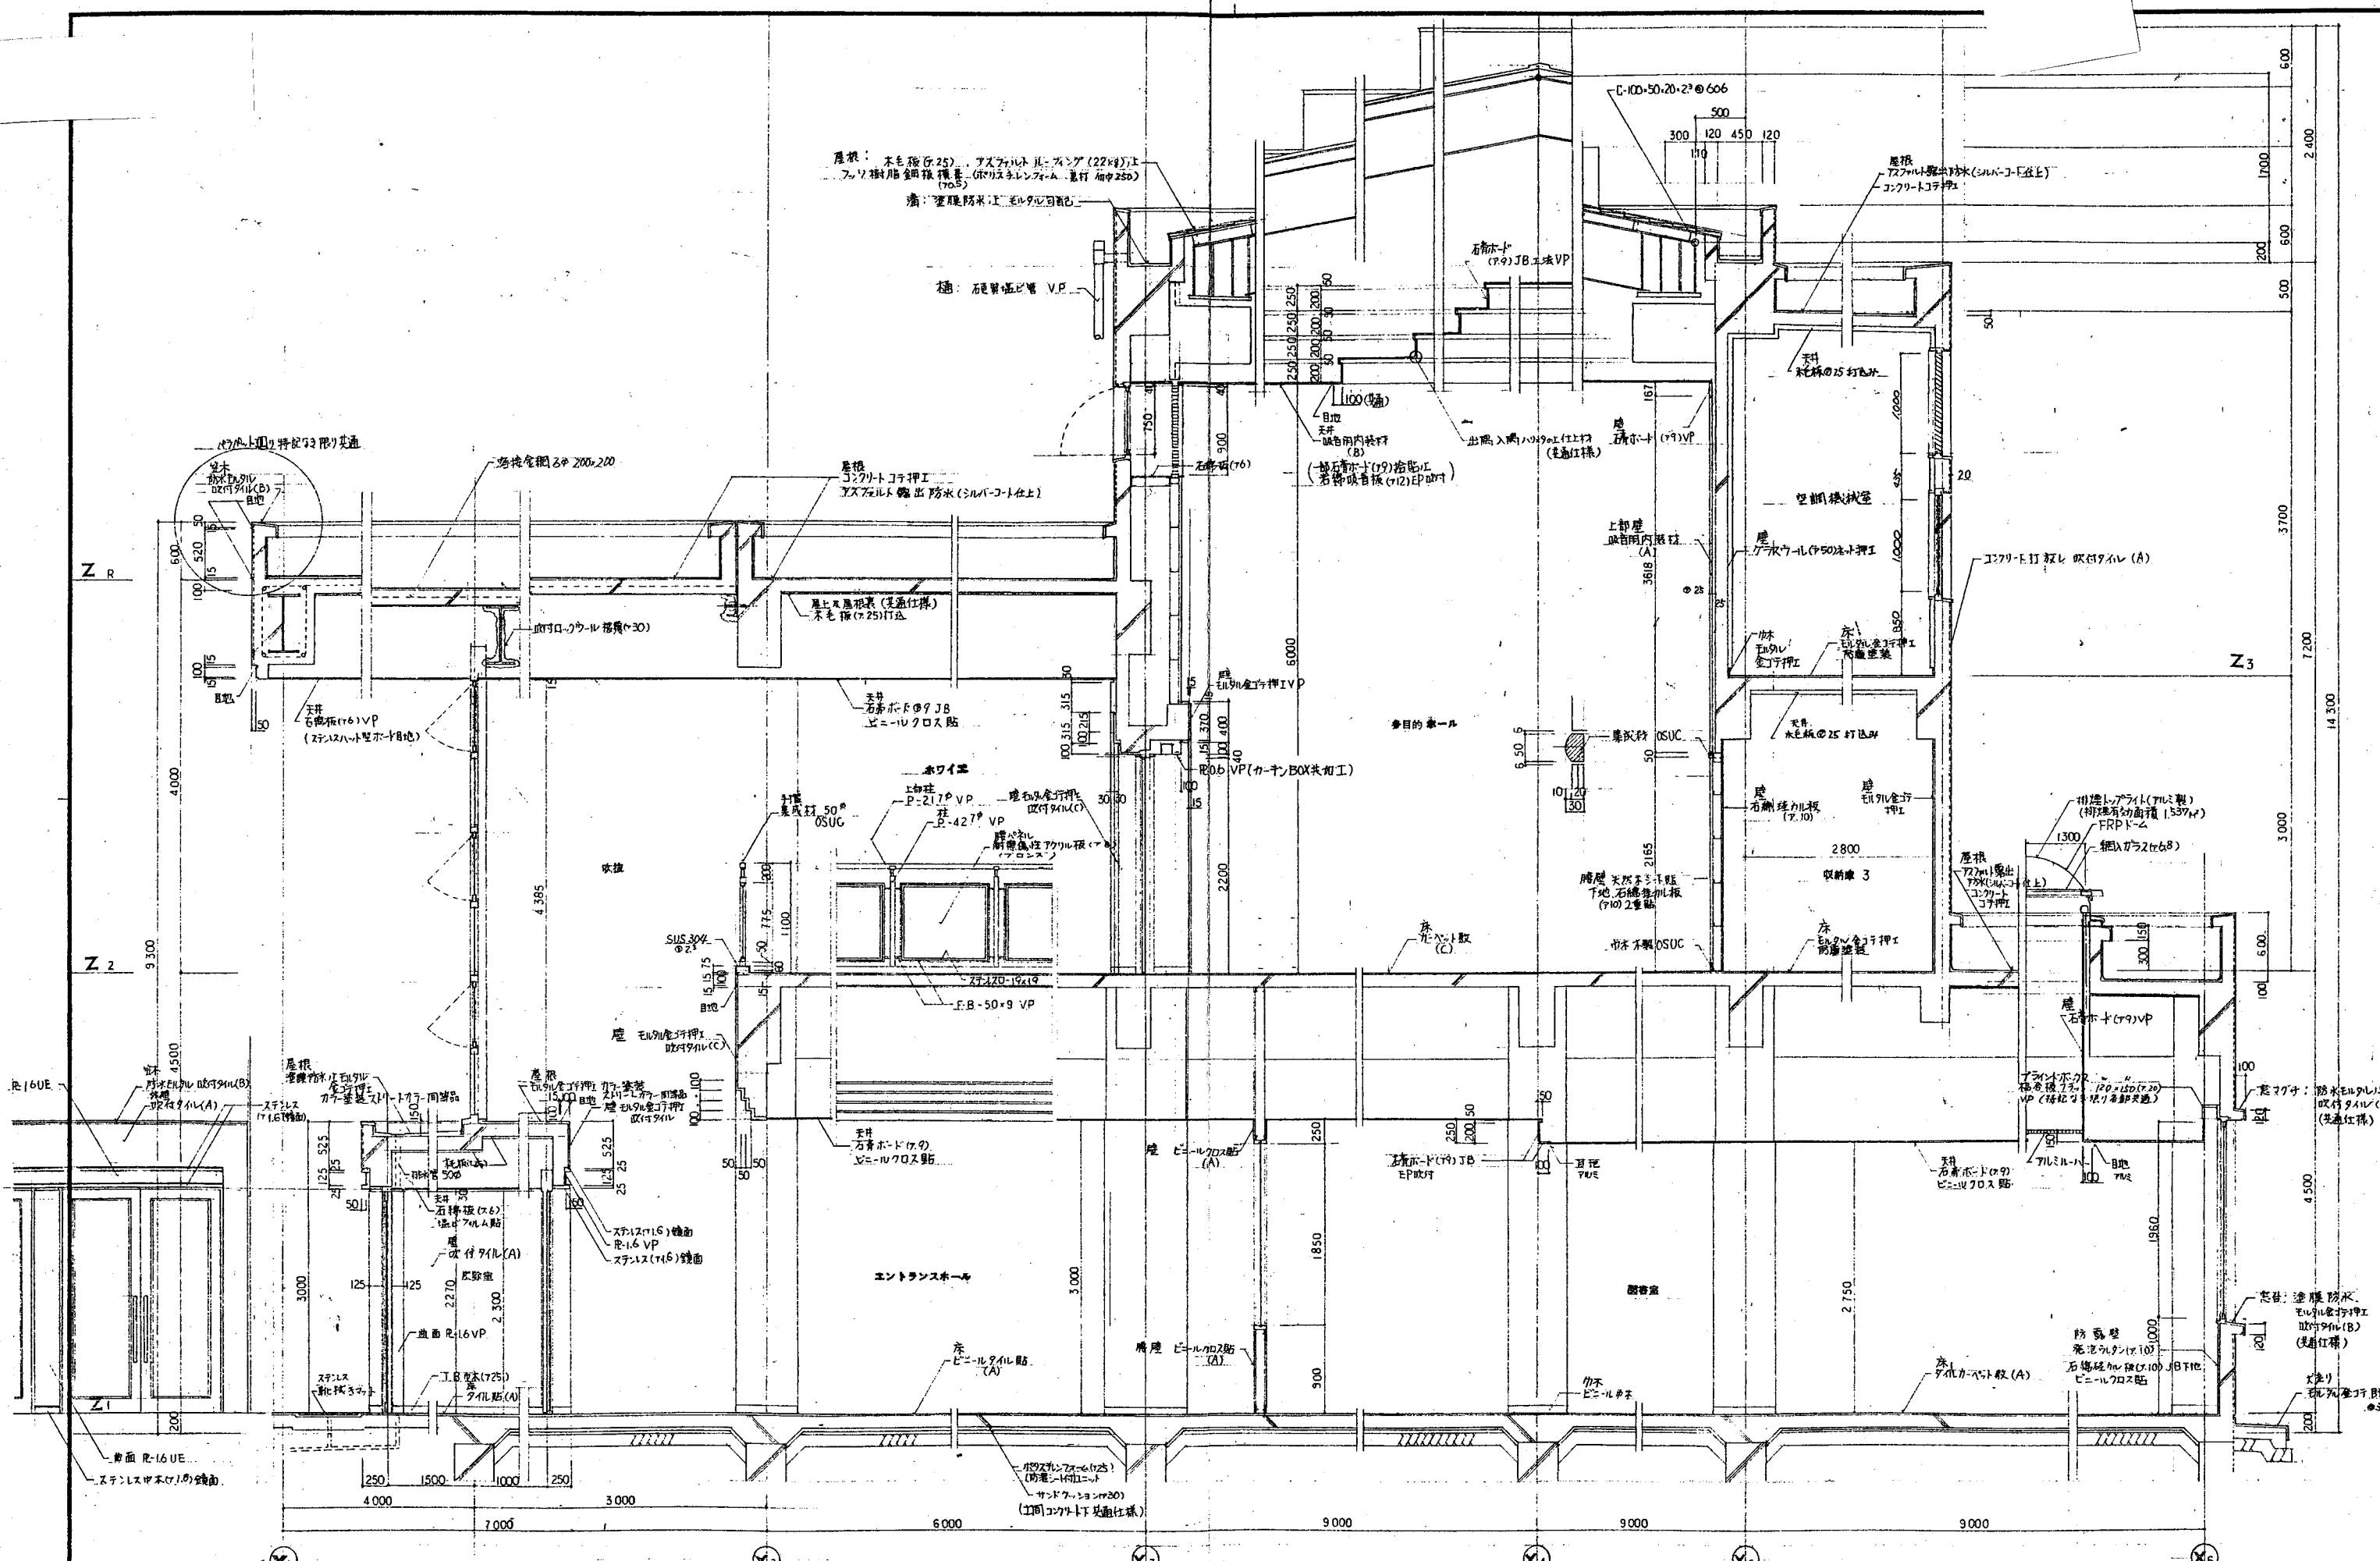

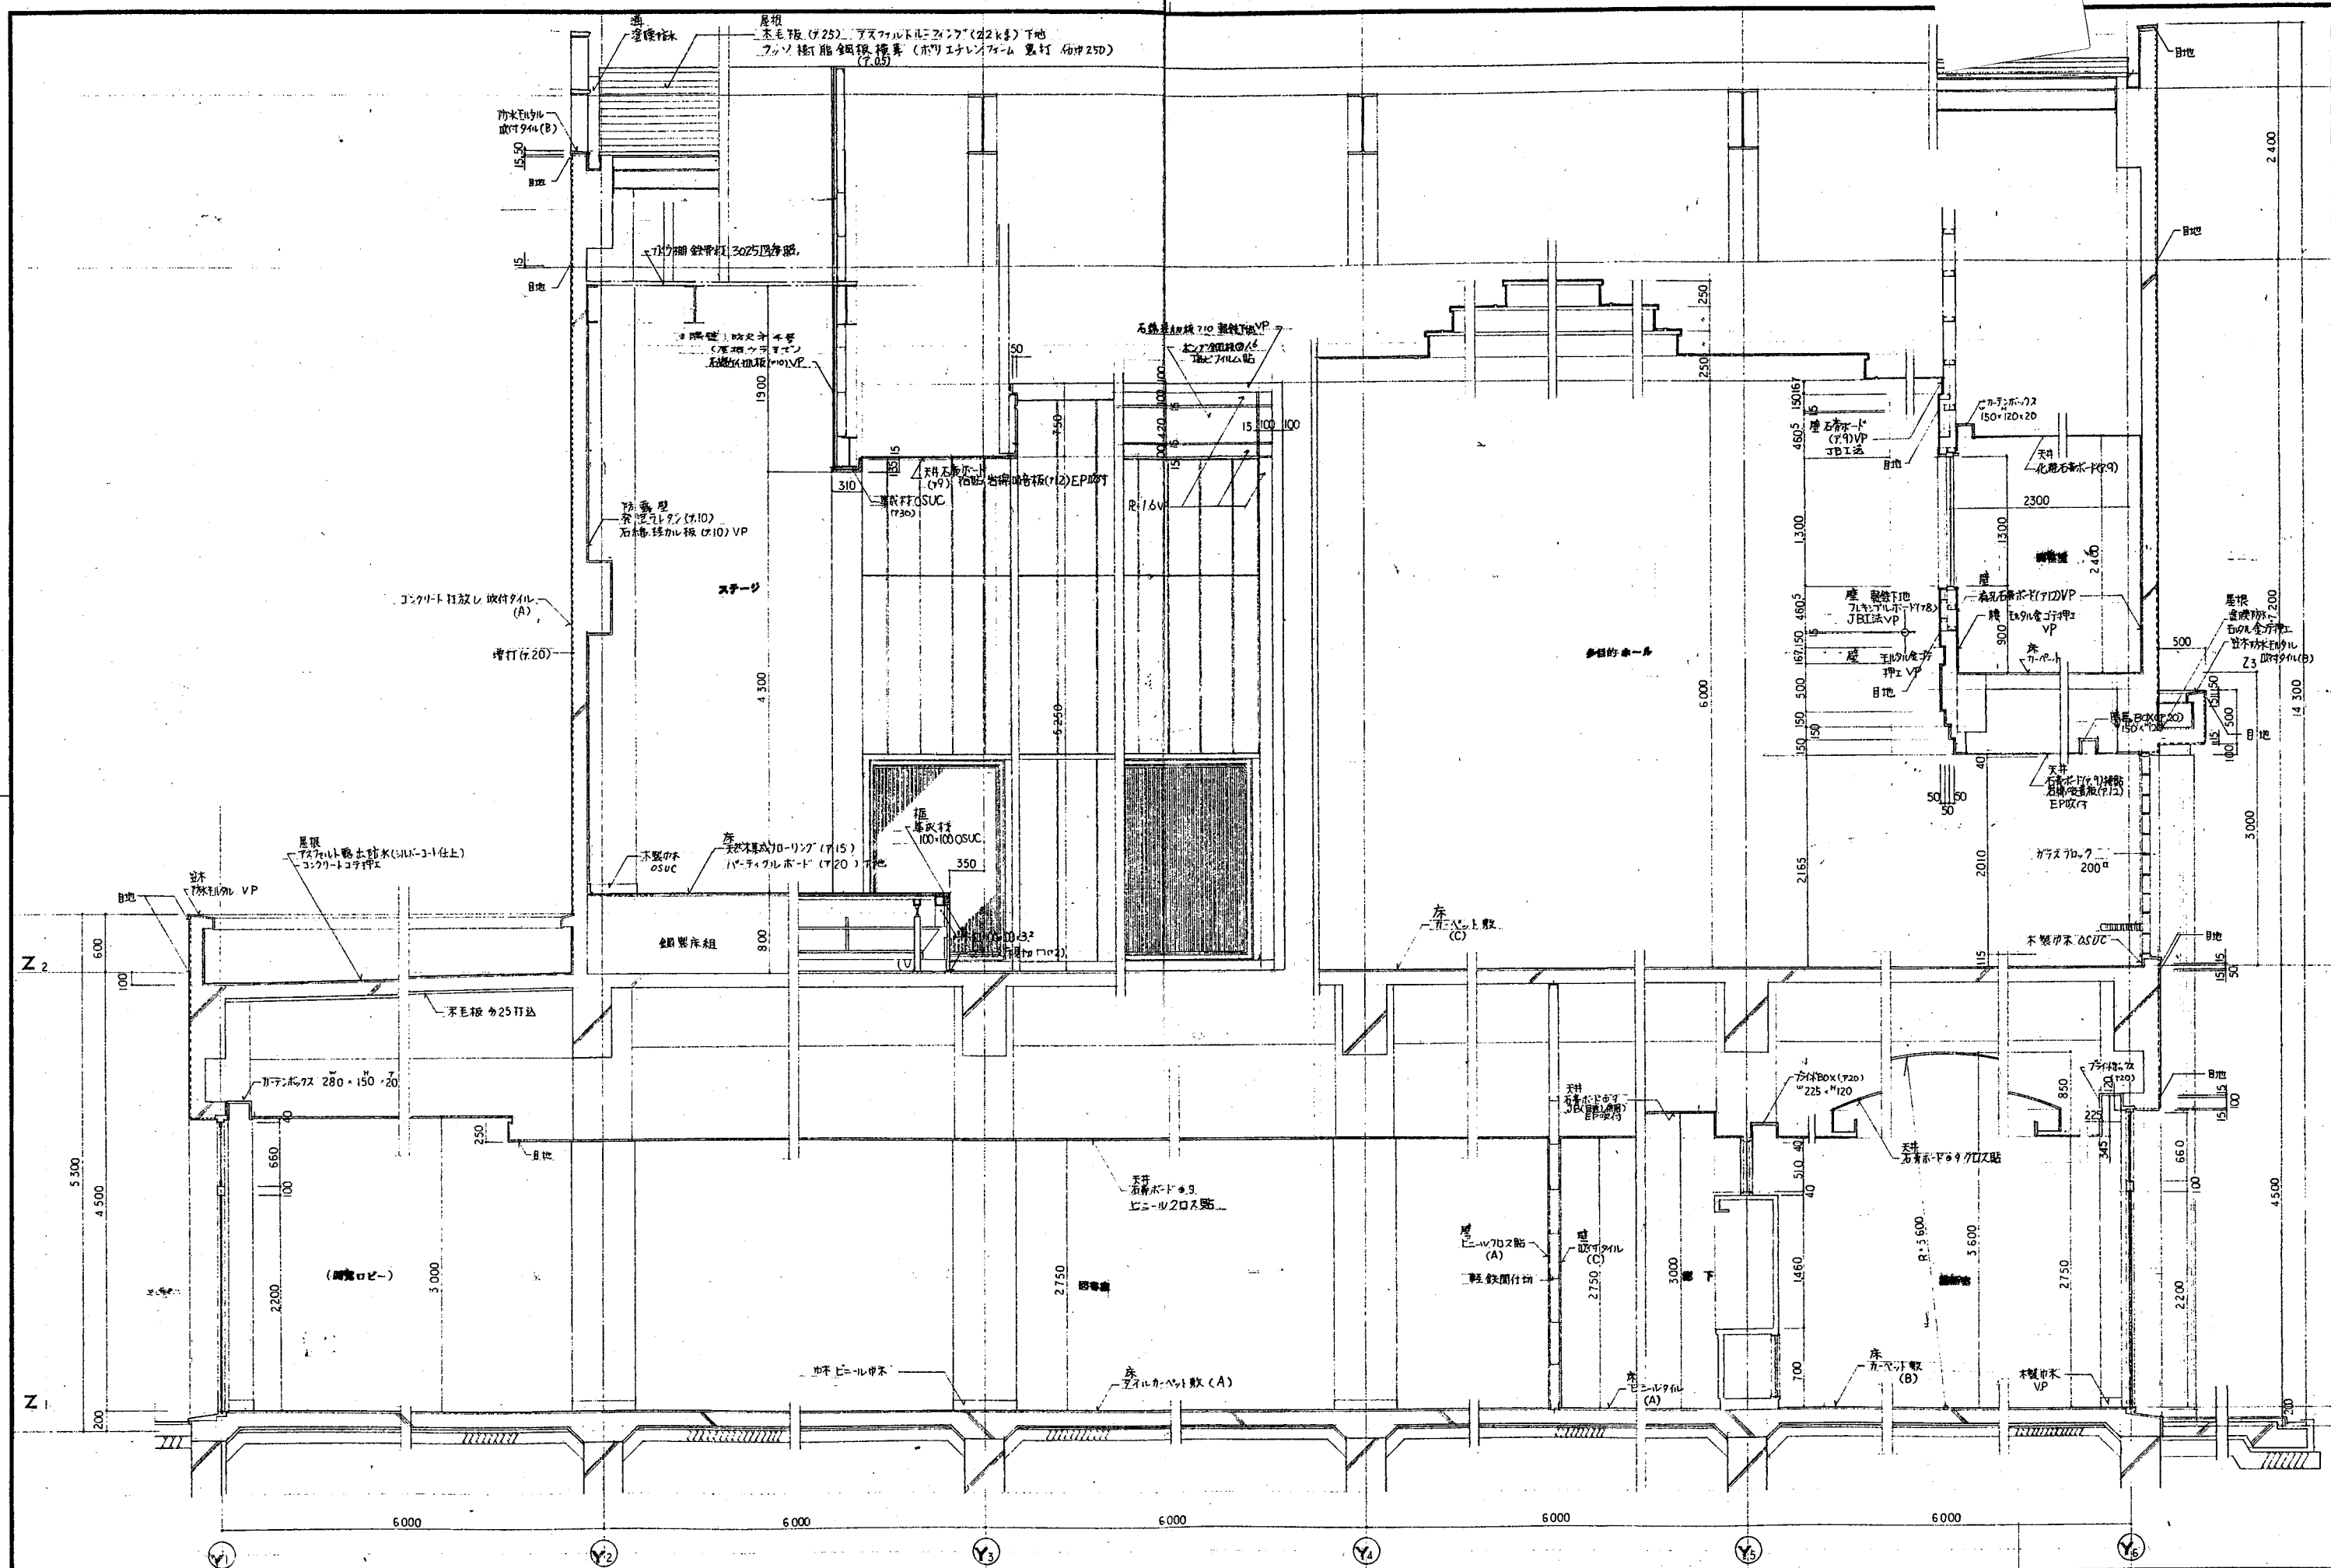


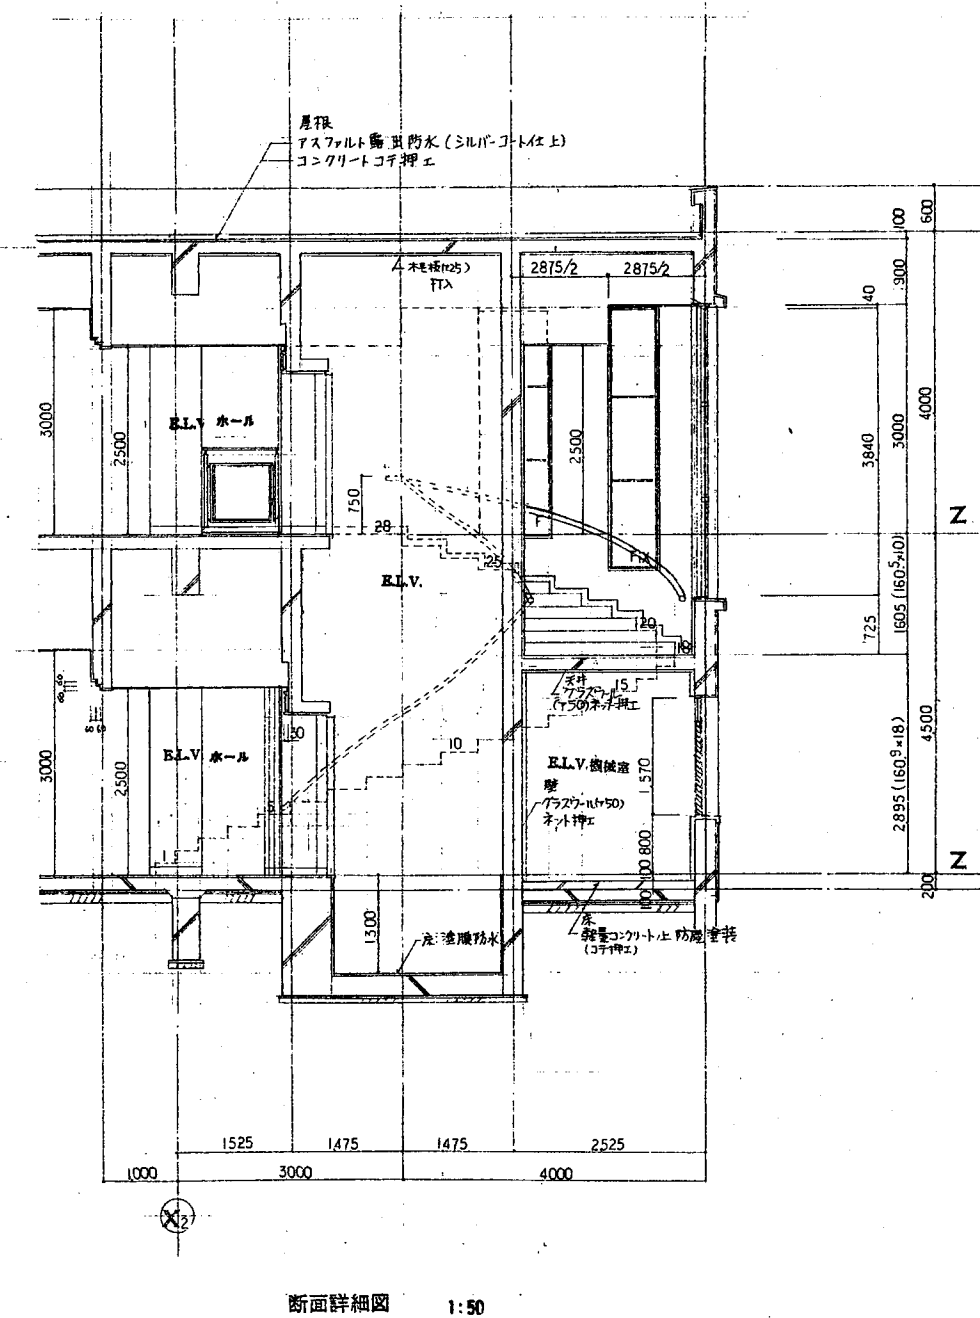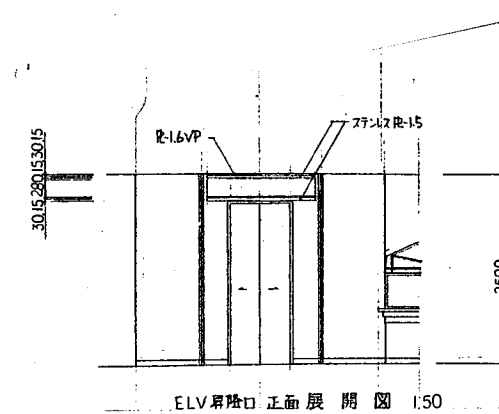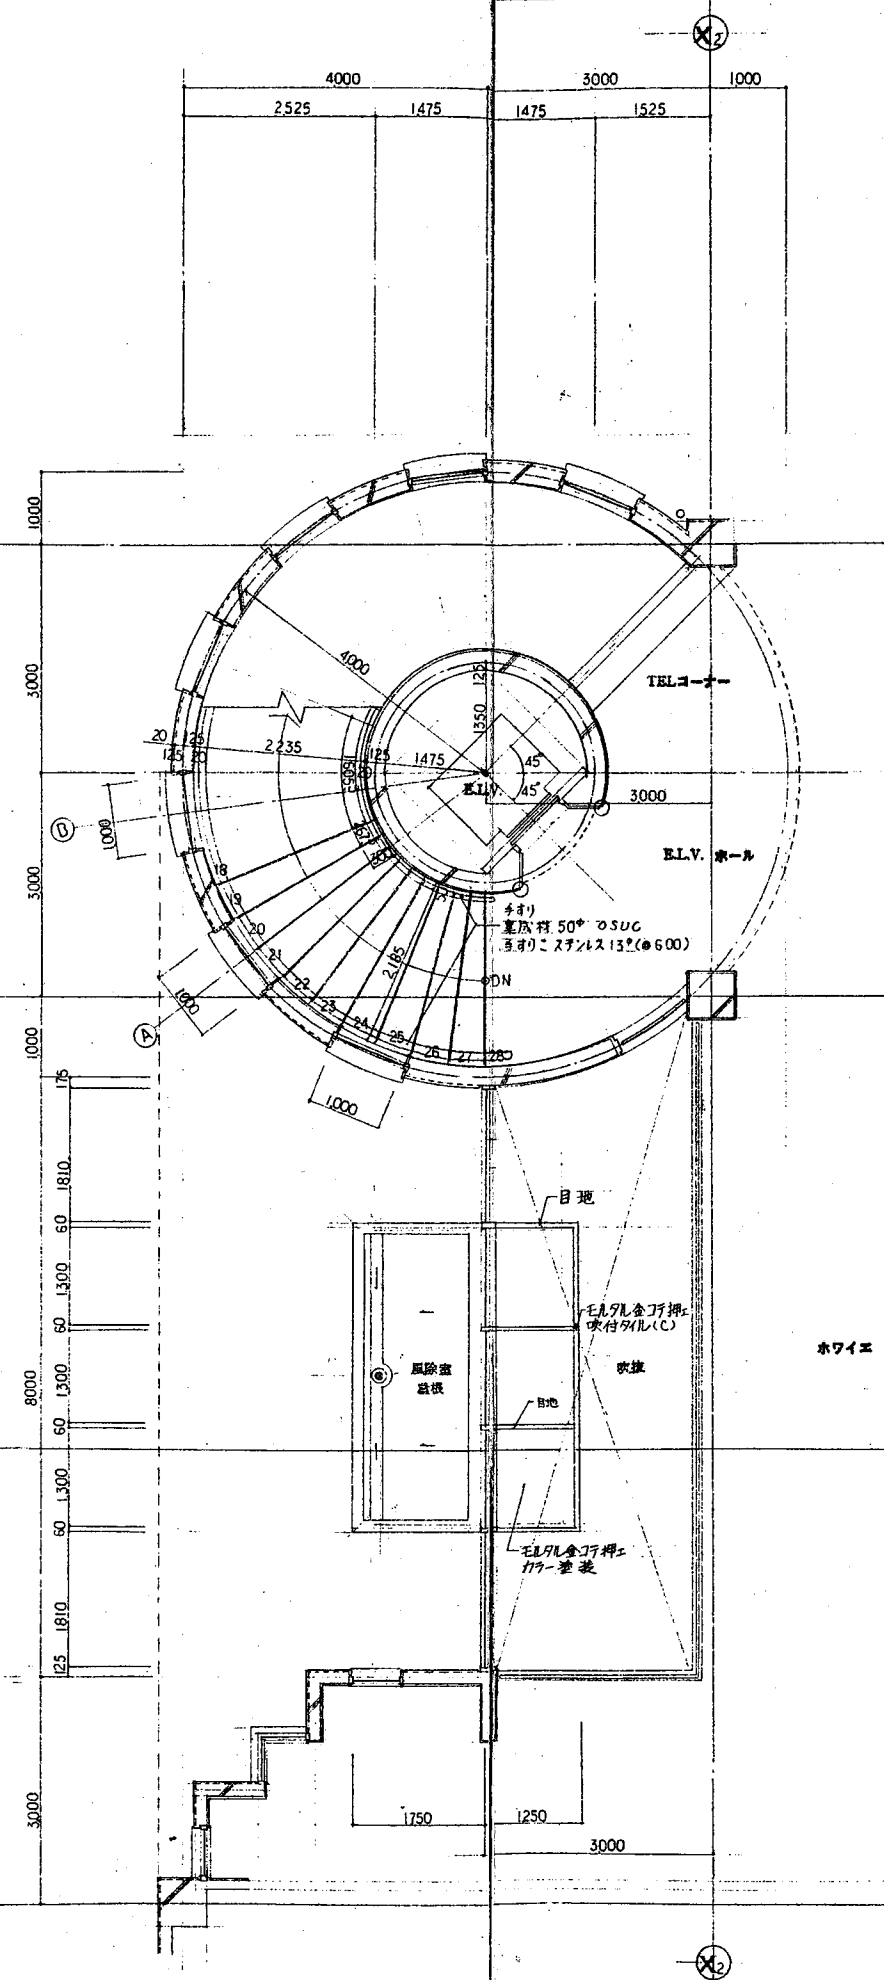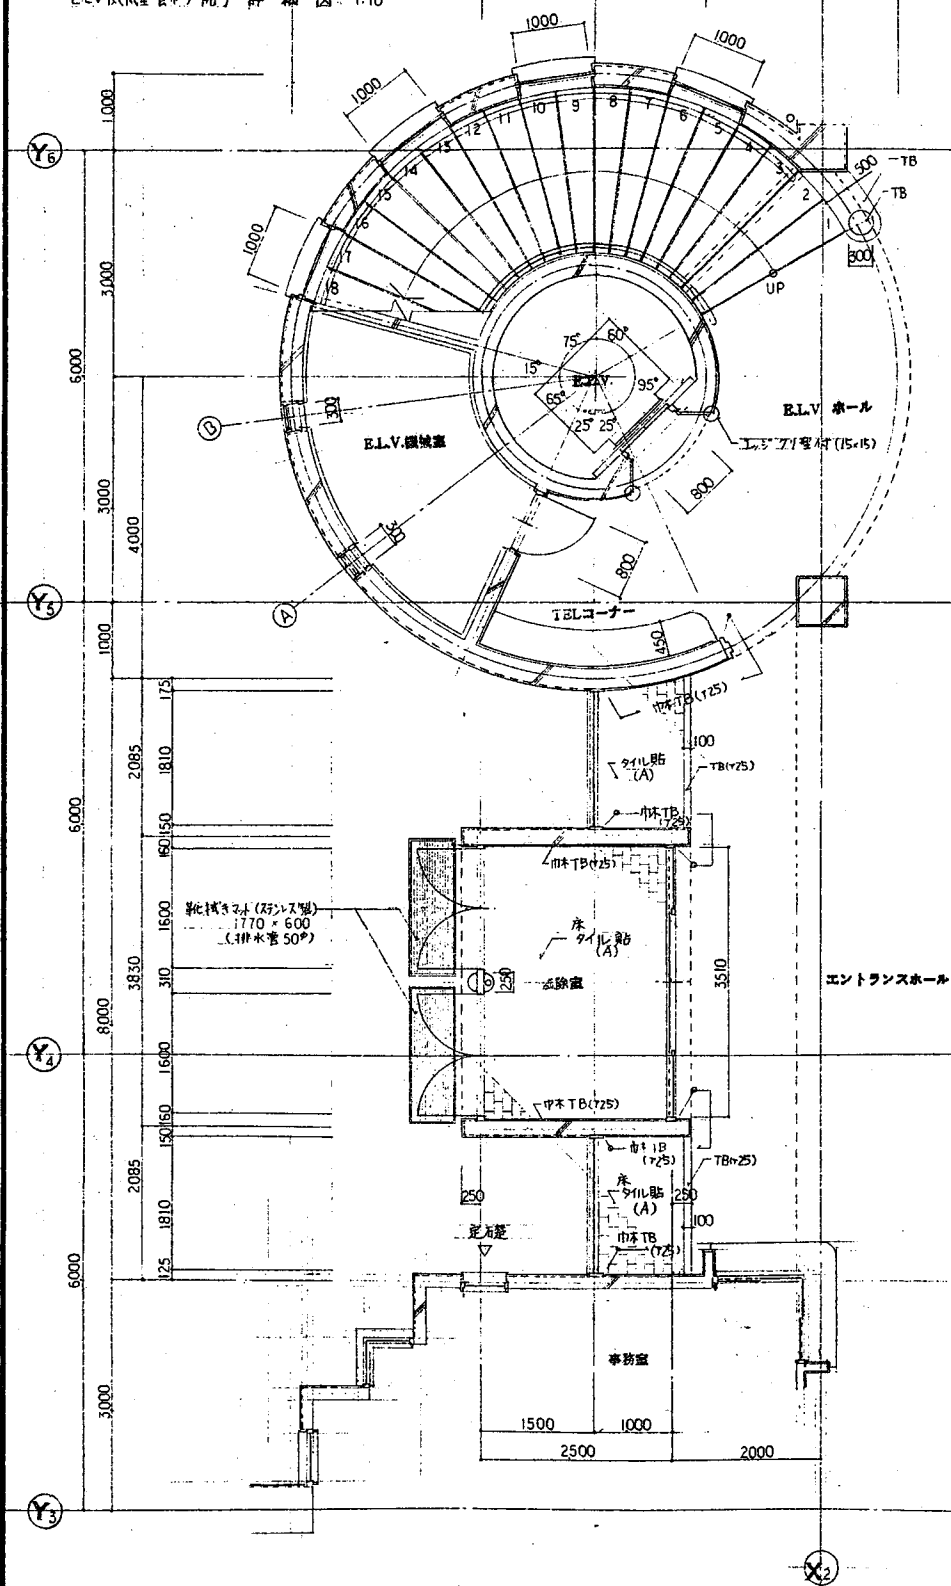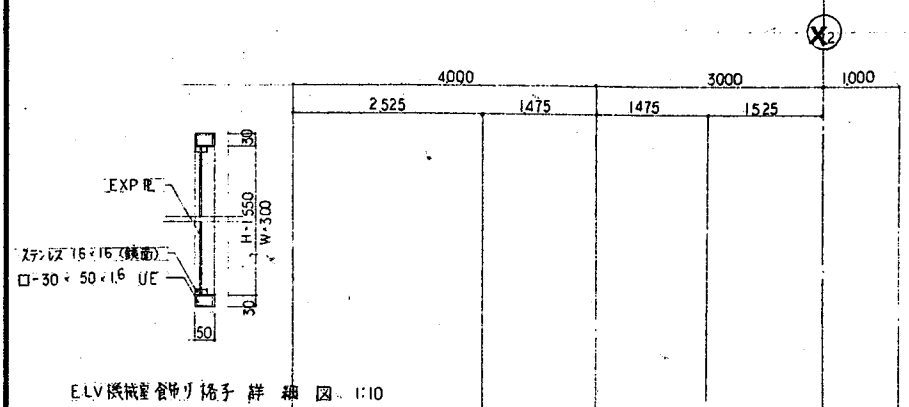









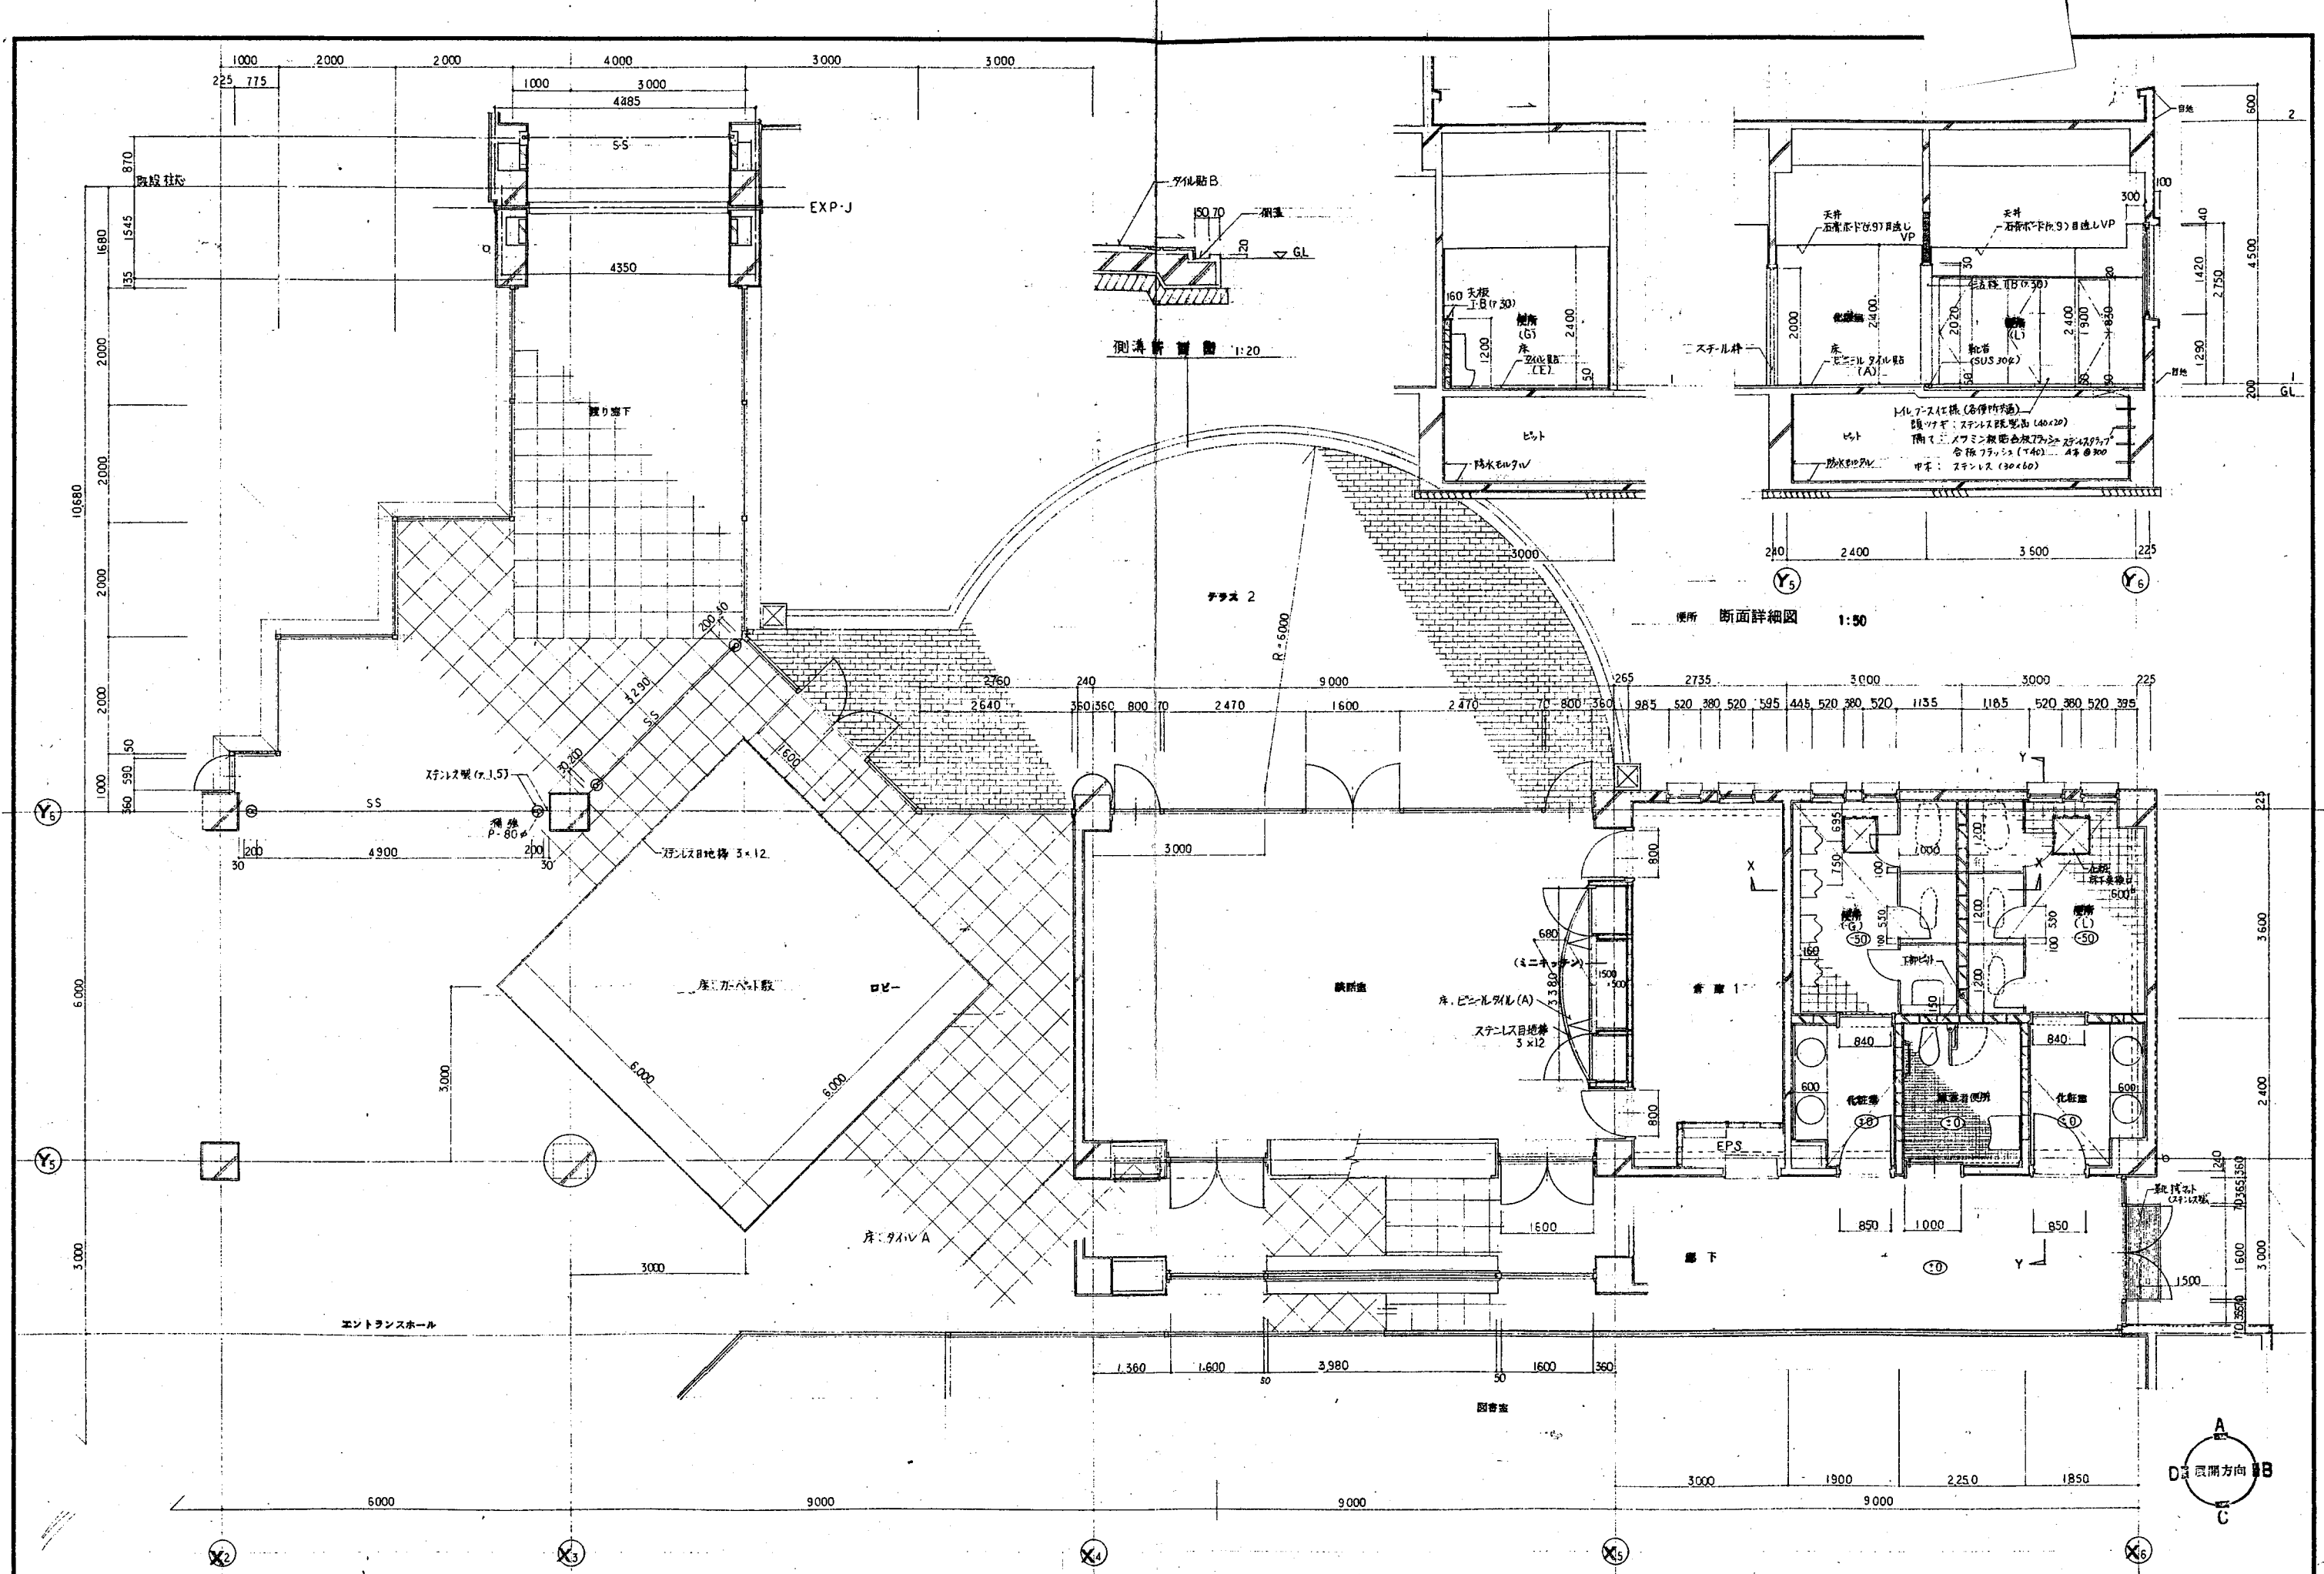





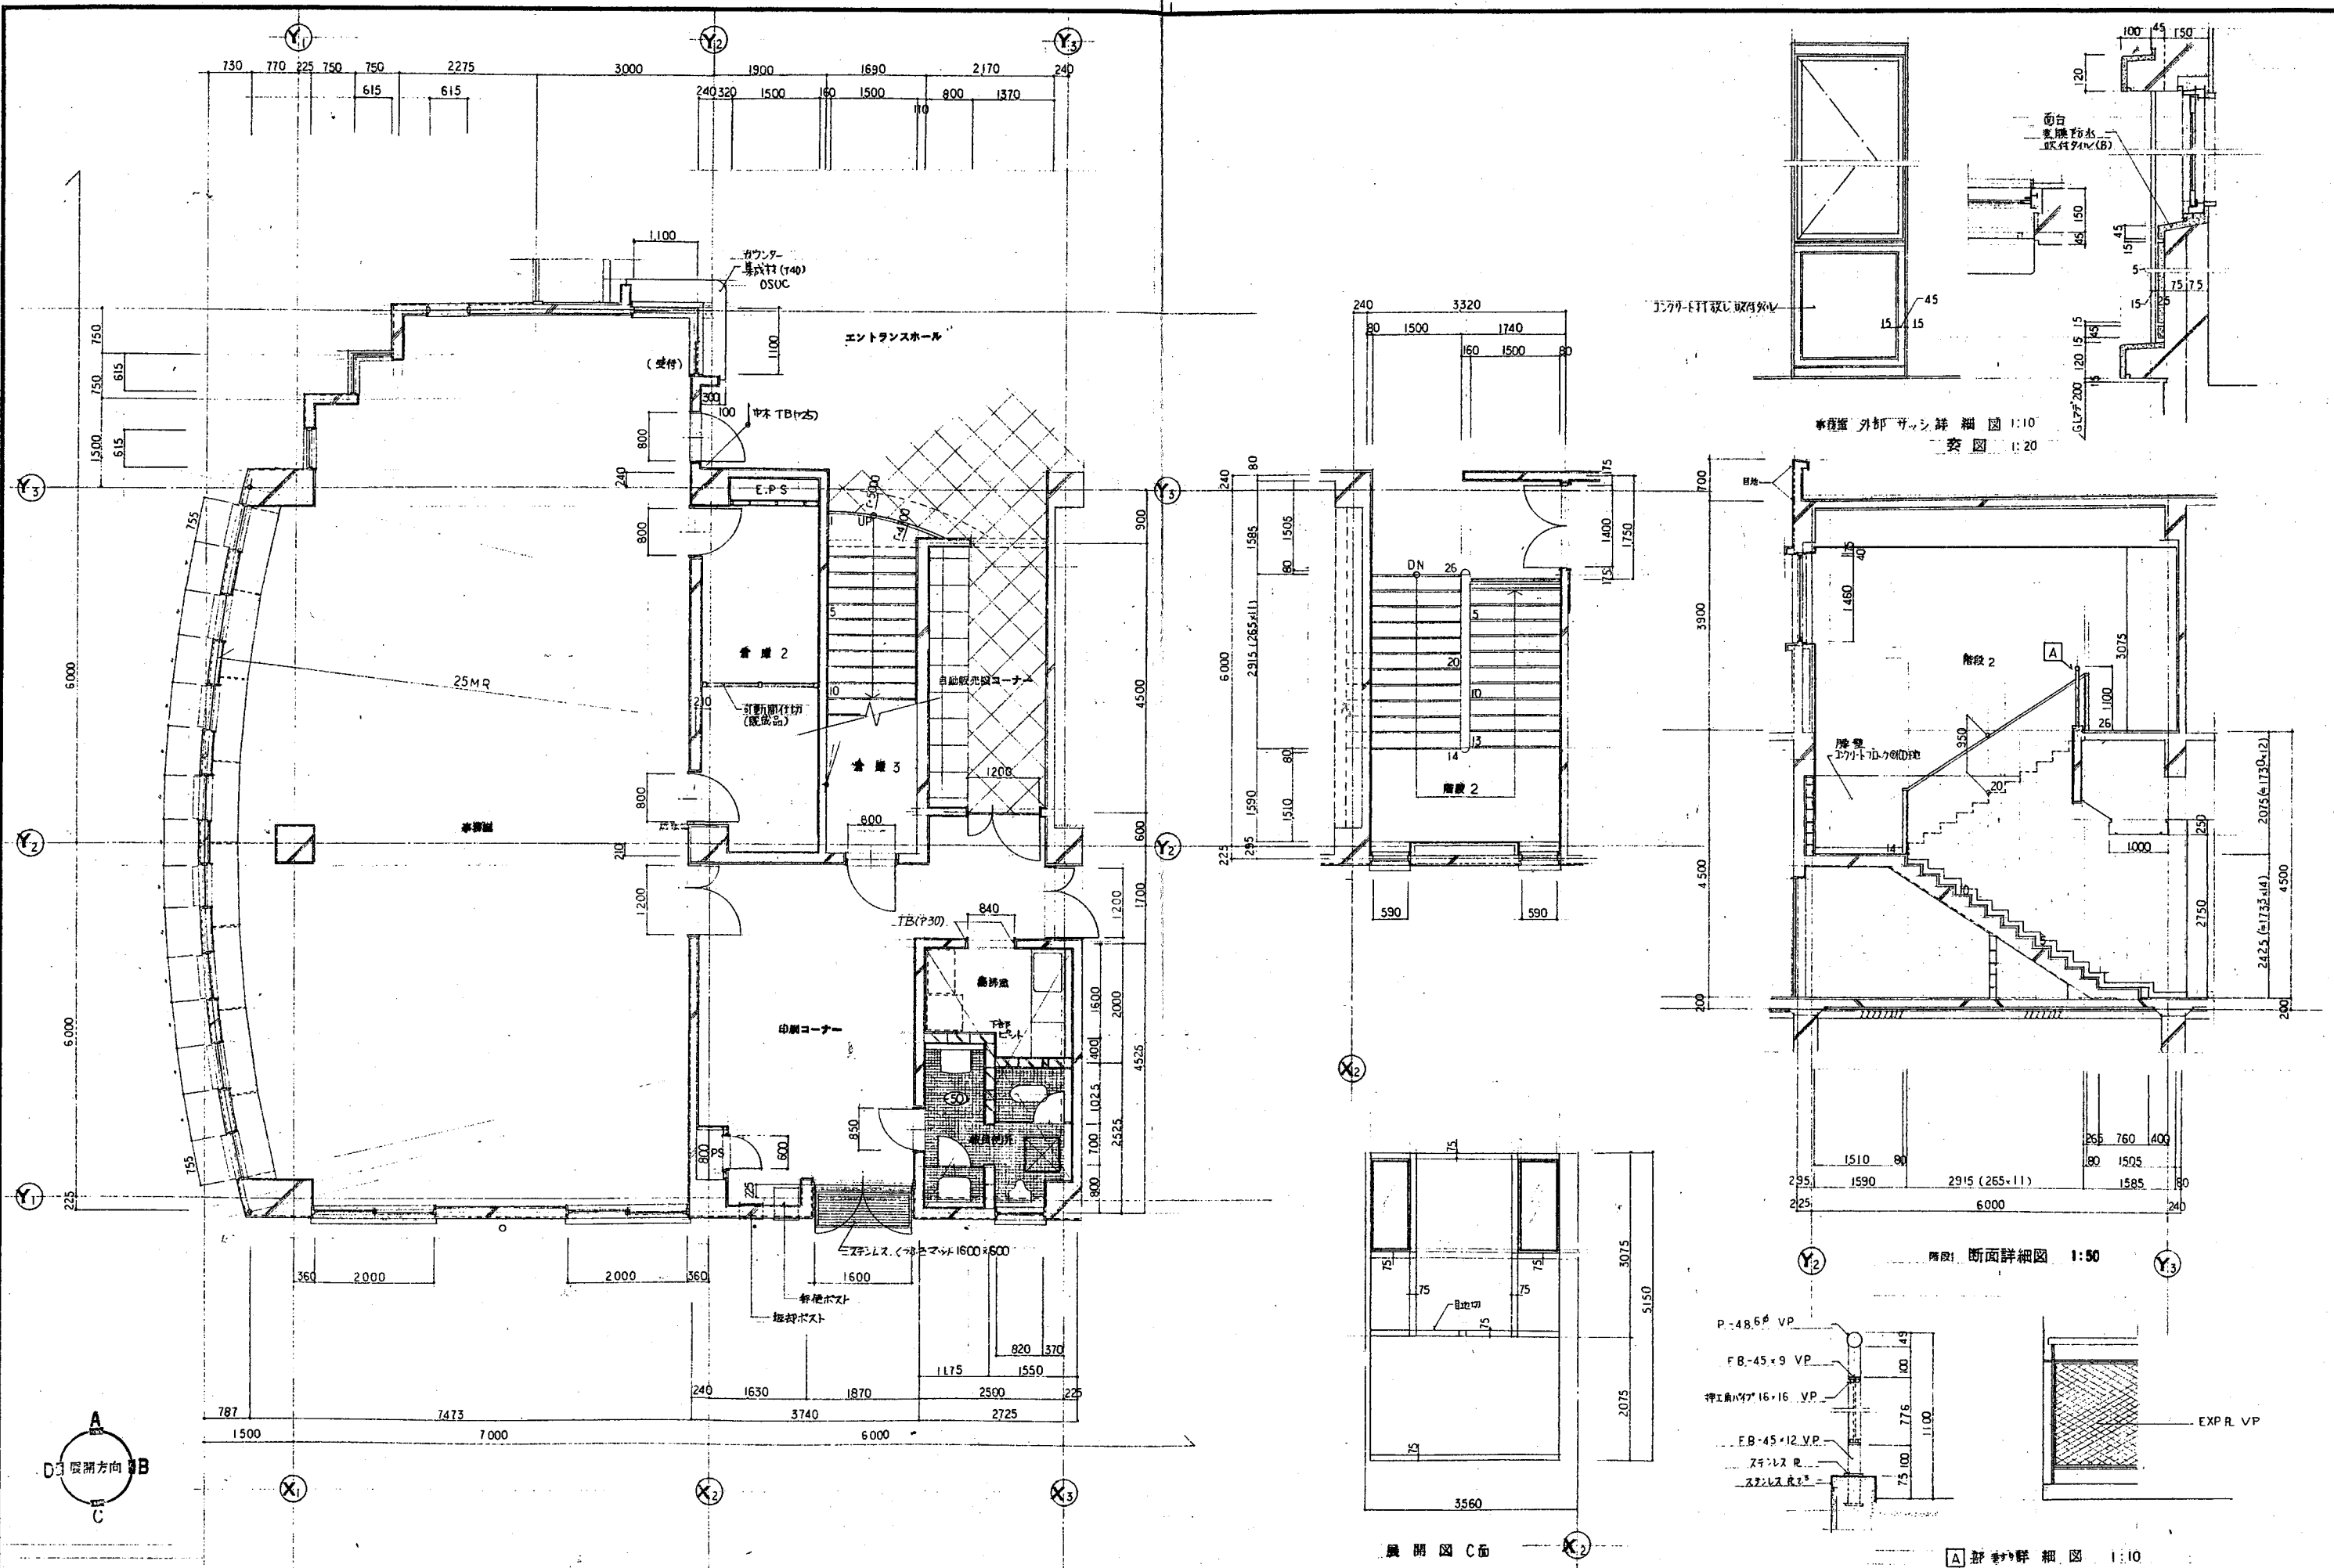


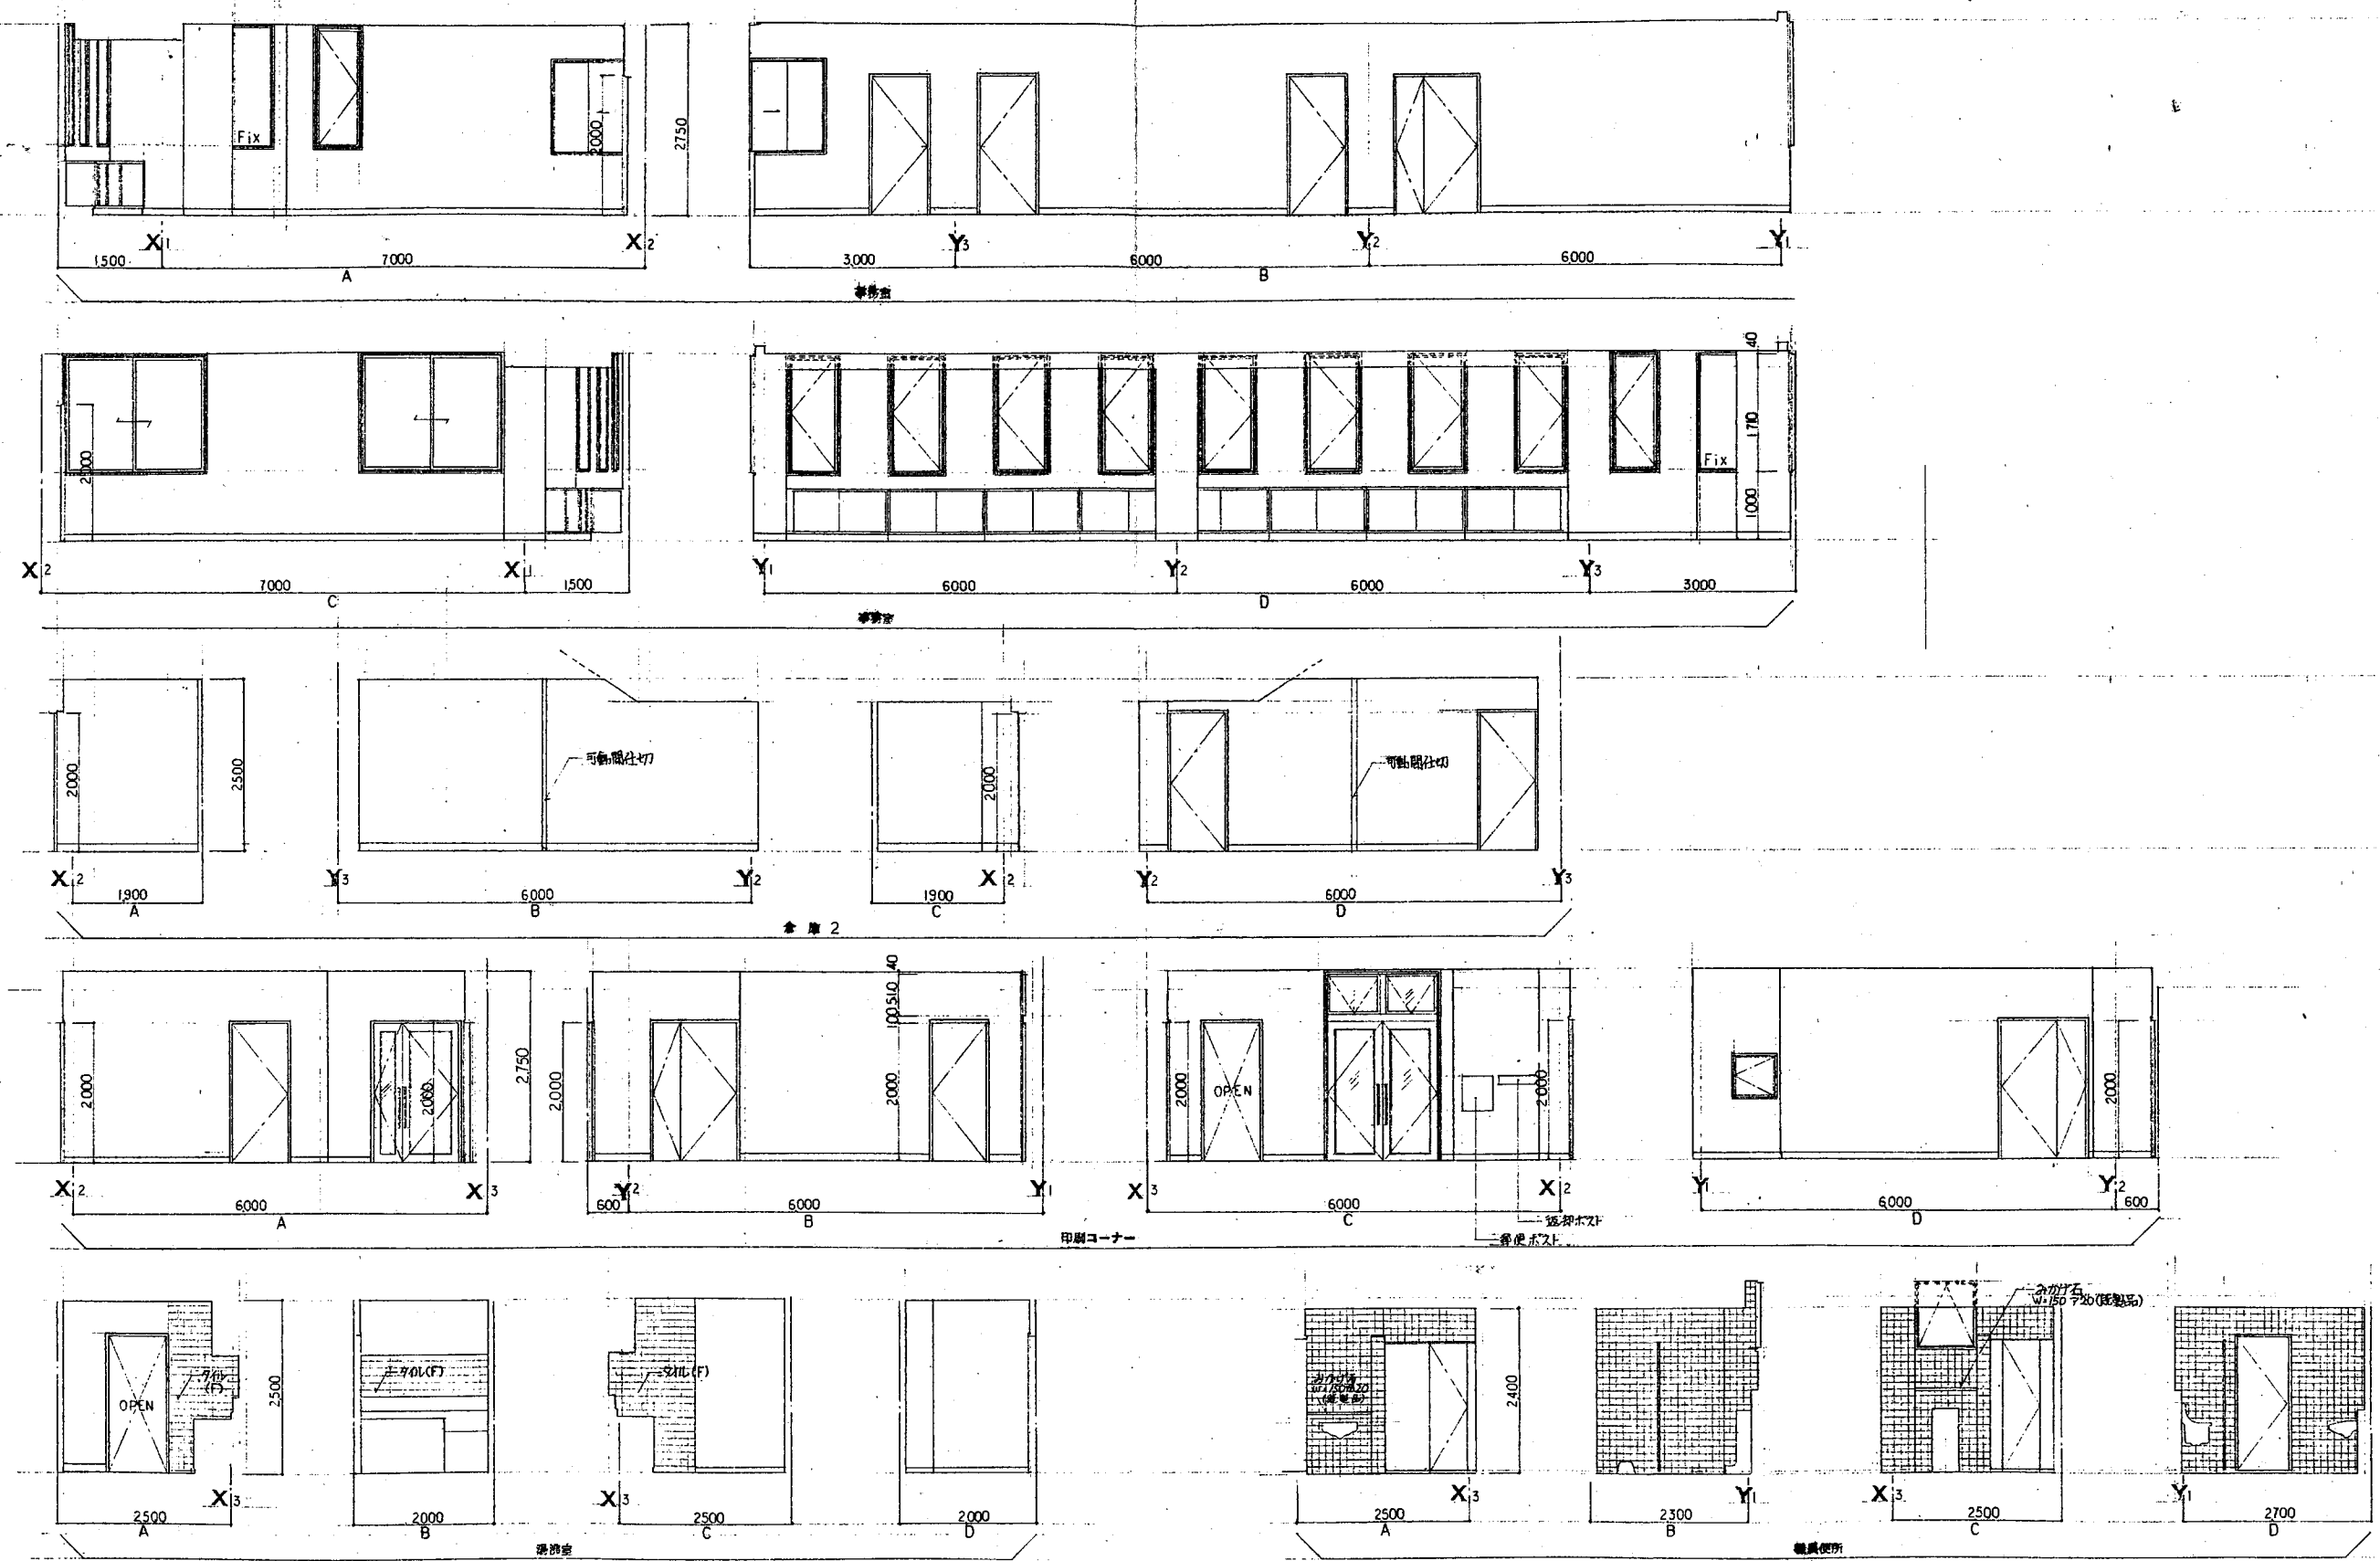





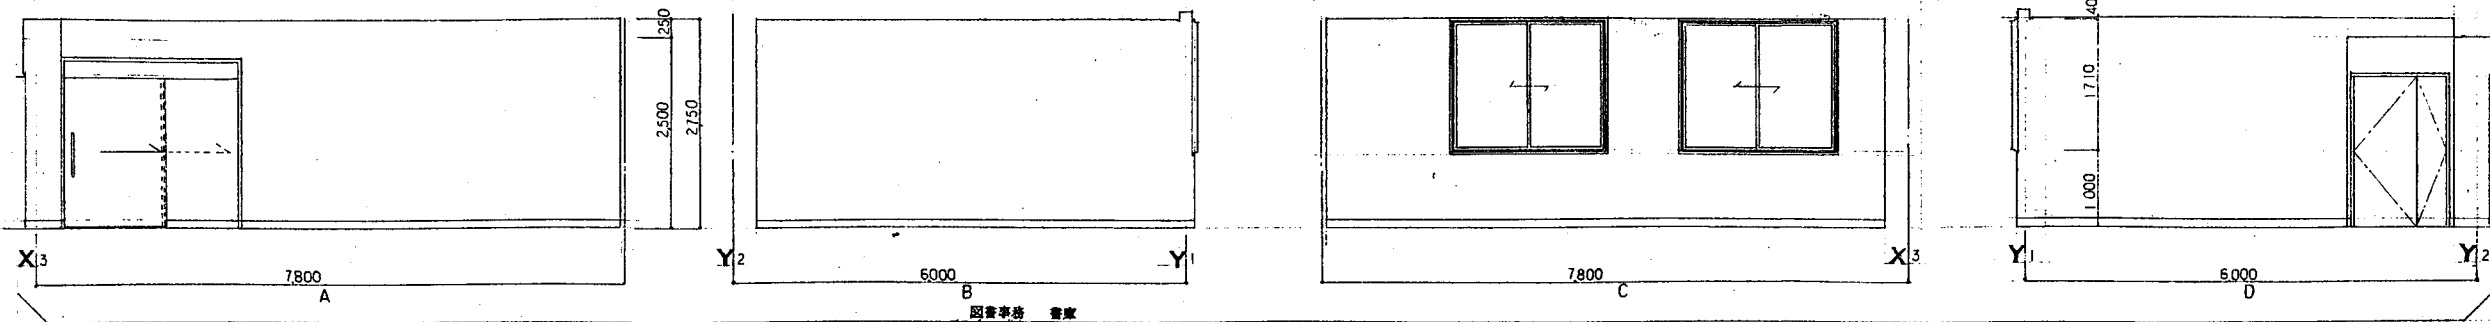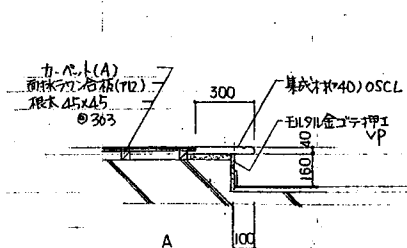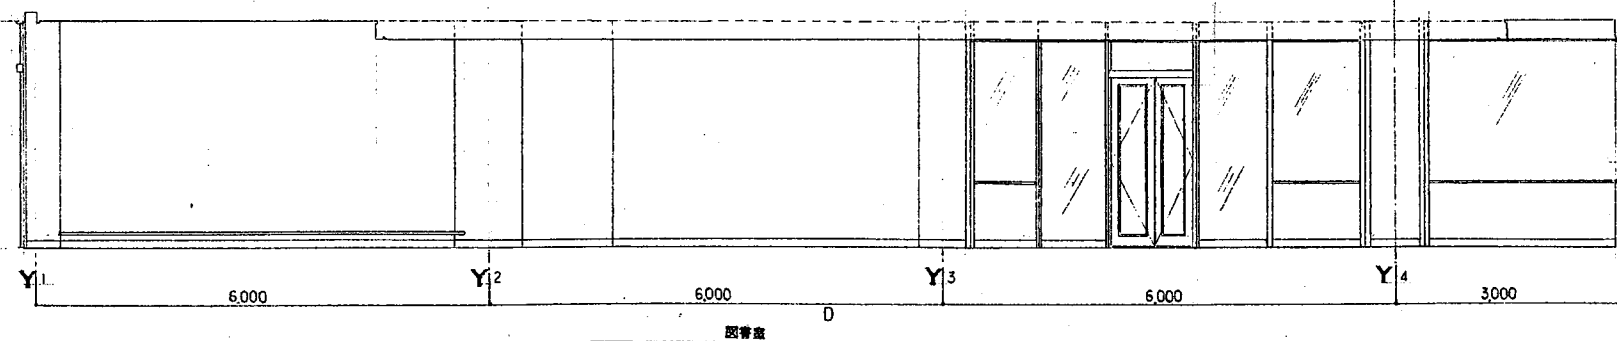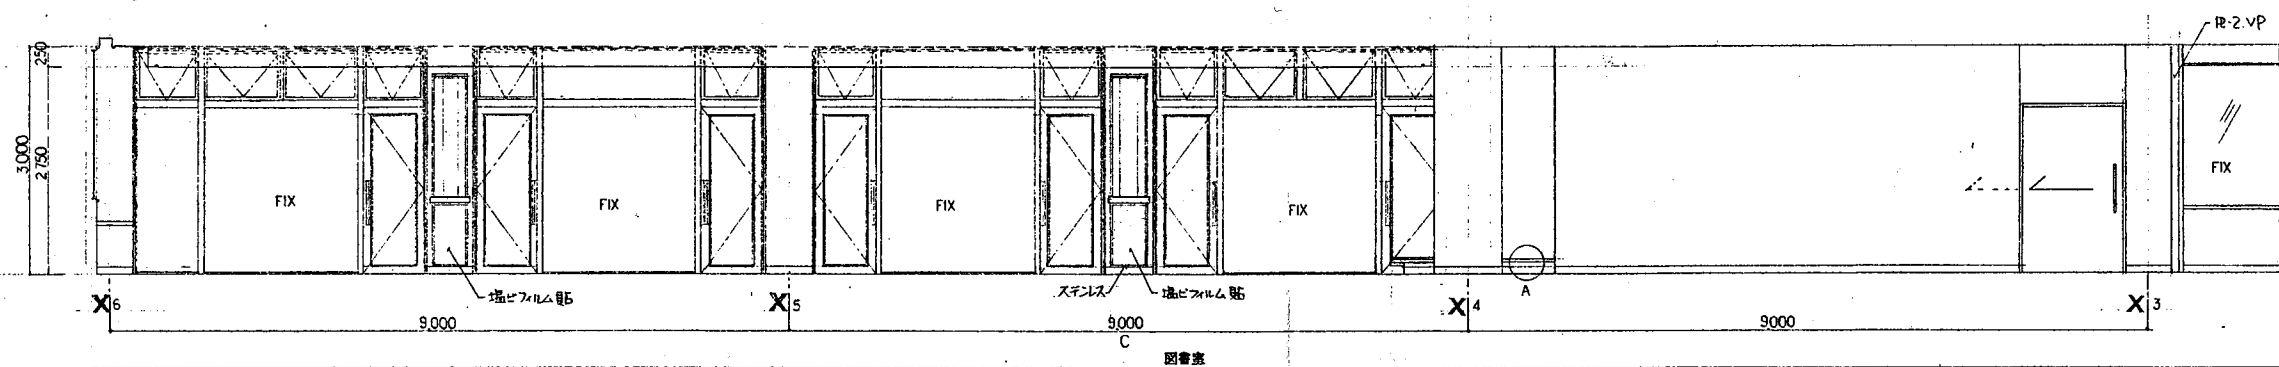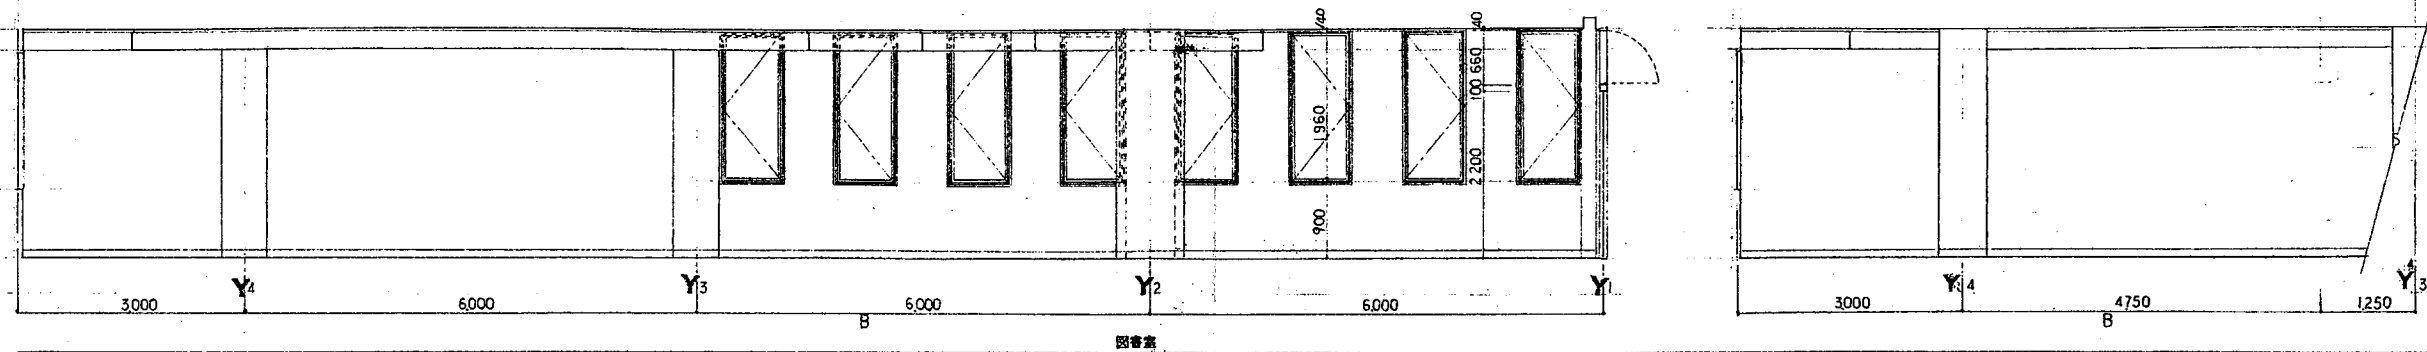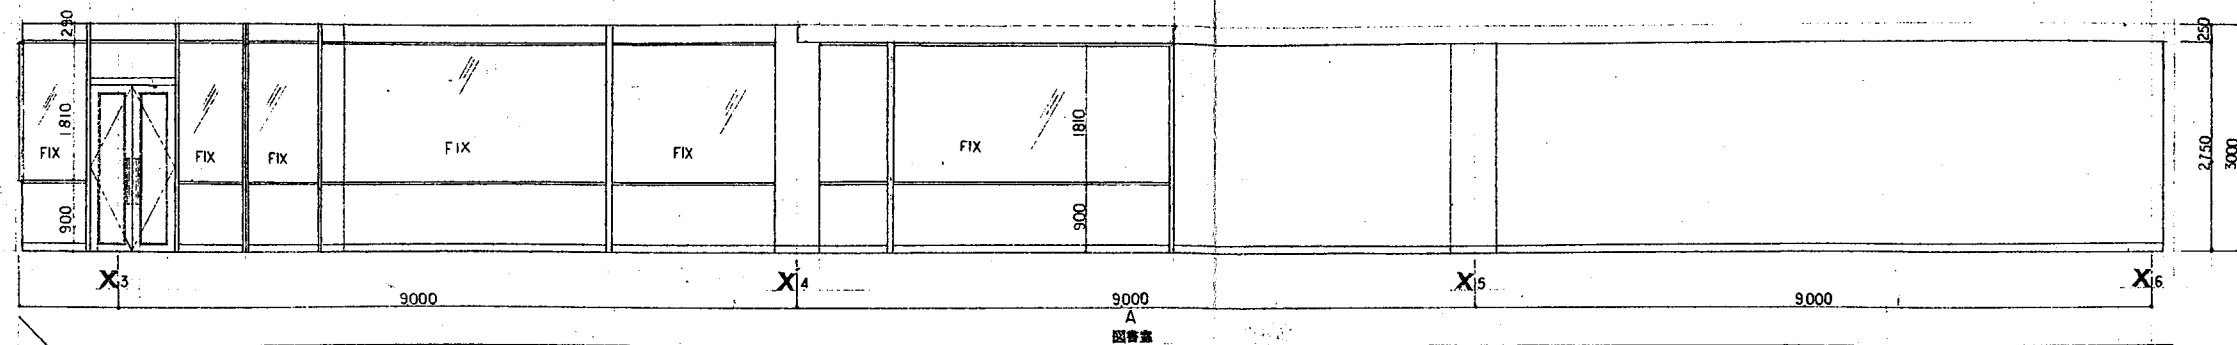




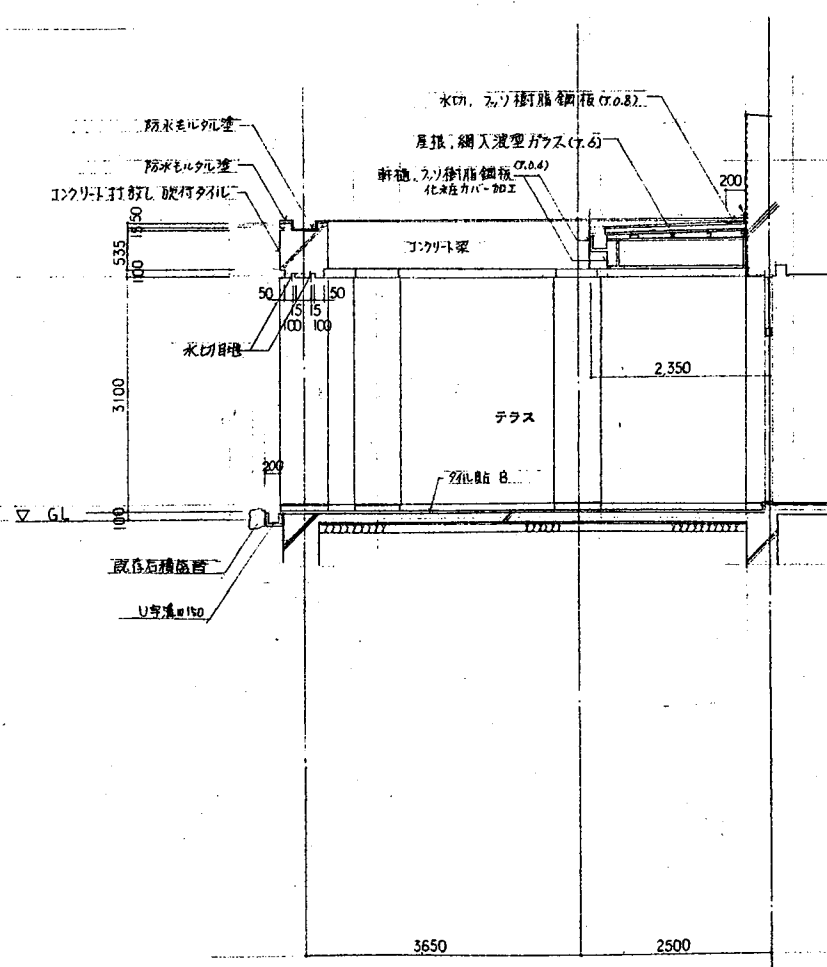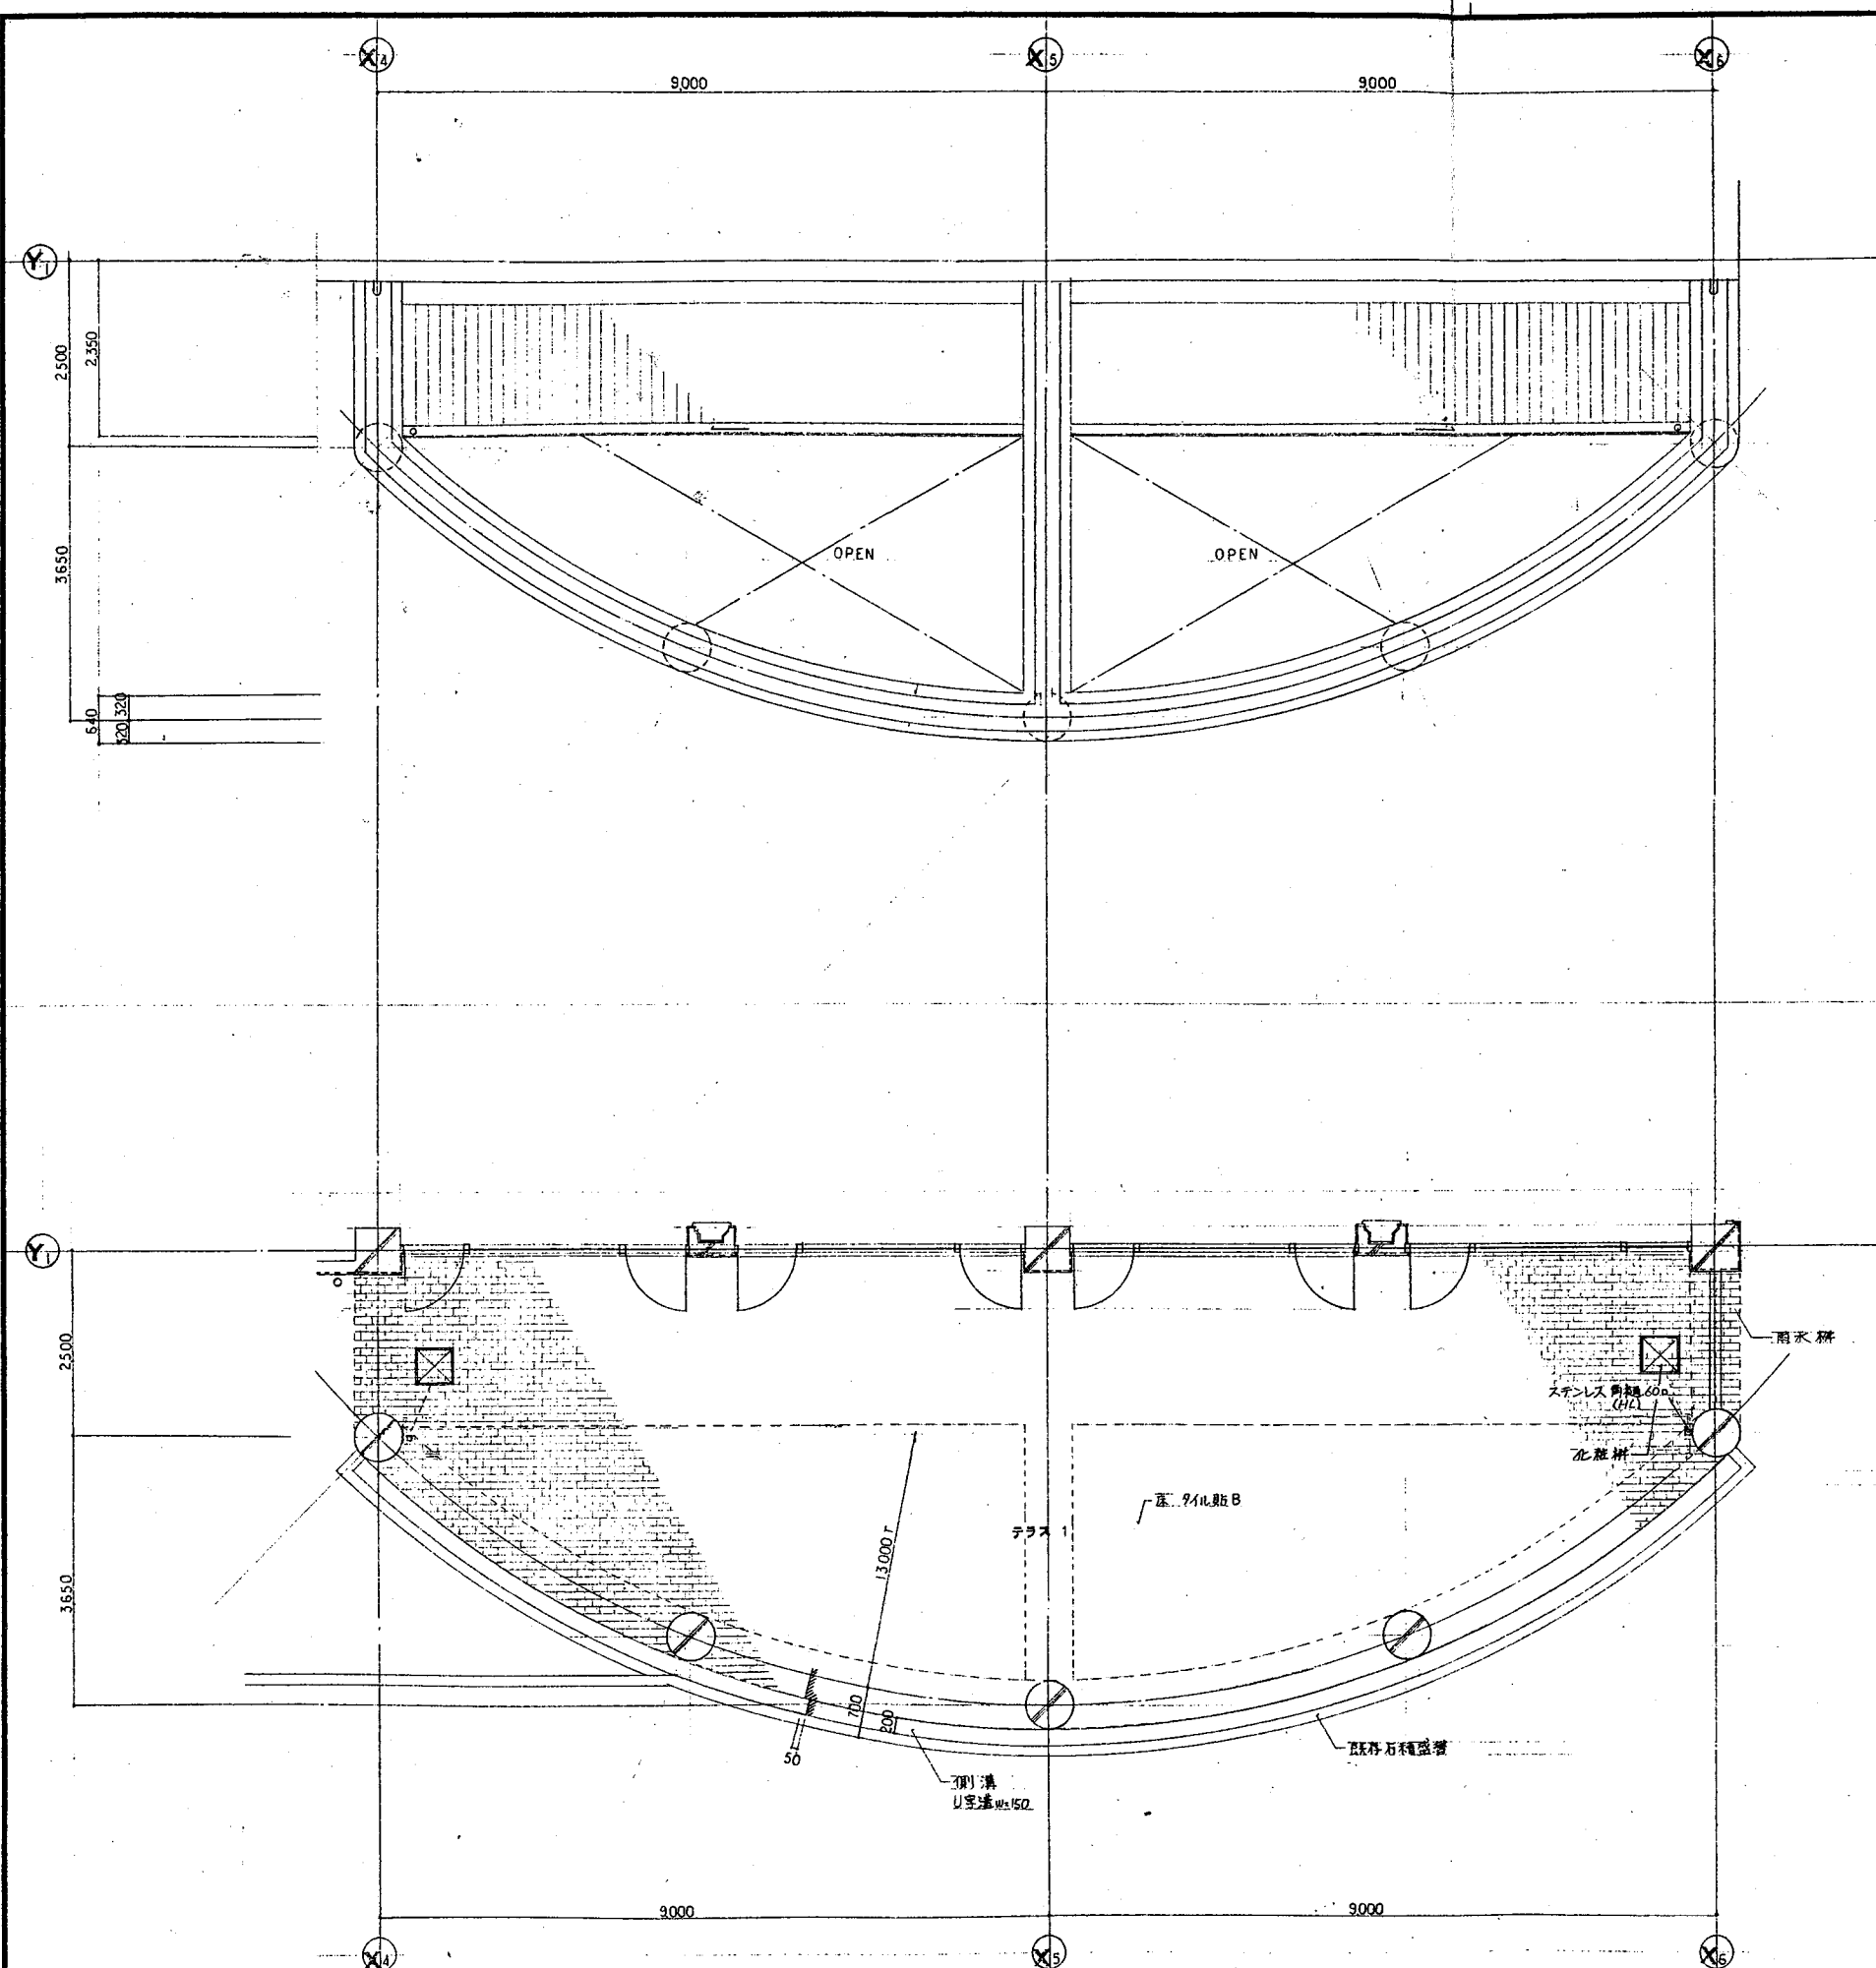





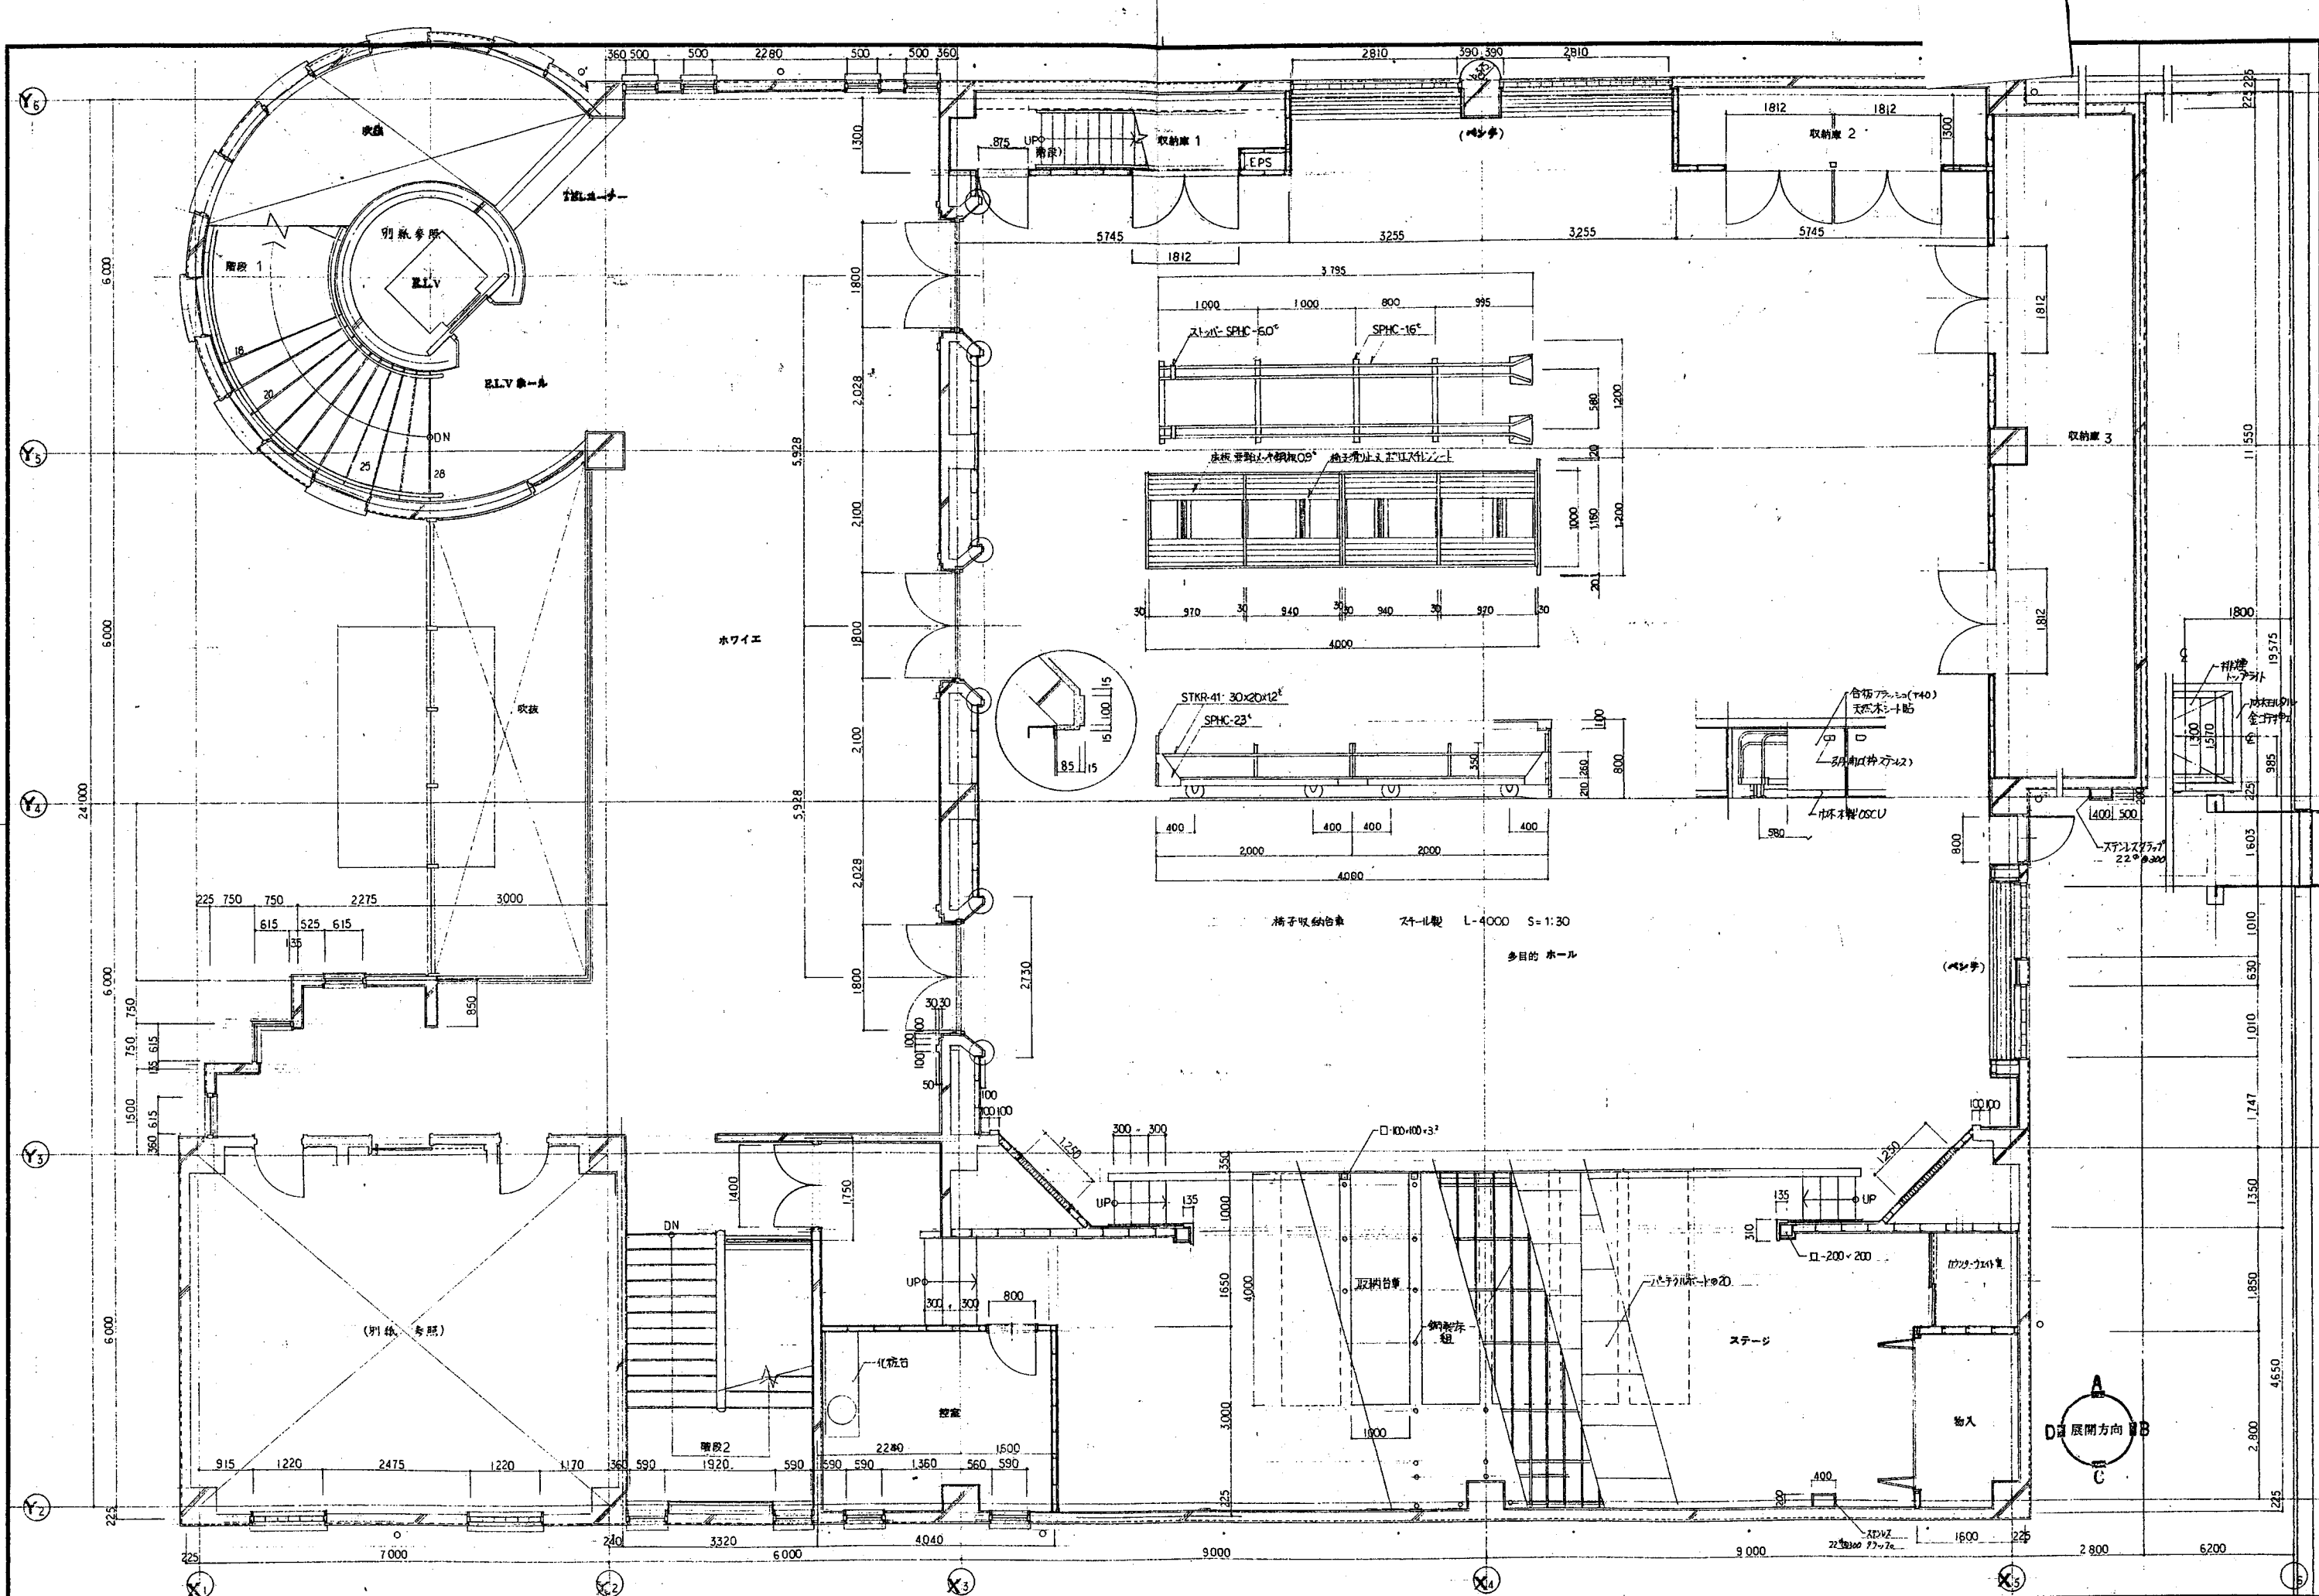


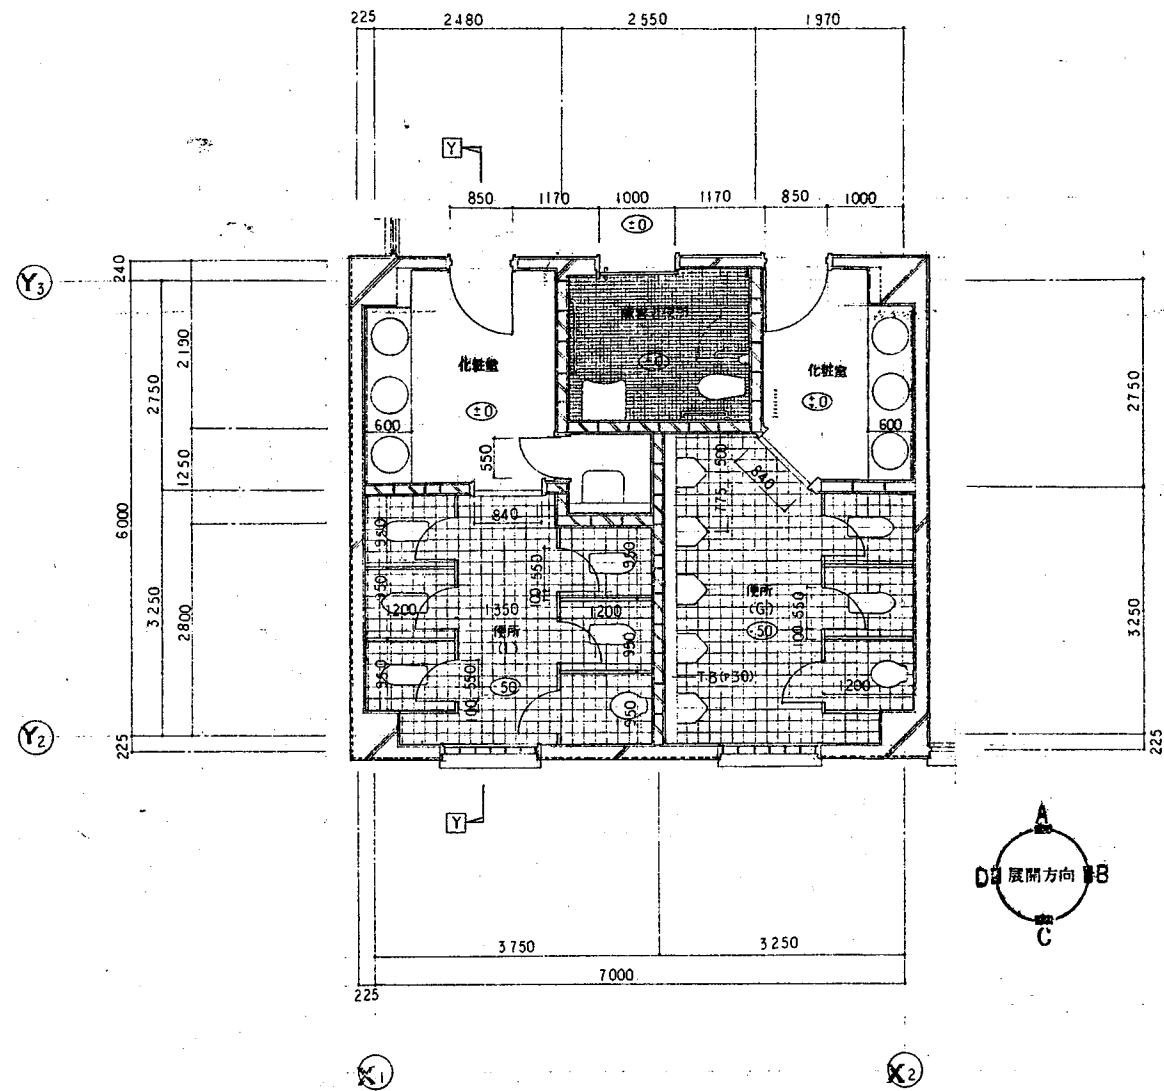



化粧室・便所 平面詳細図 1:50





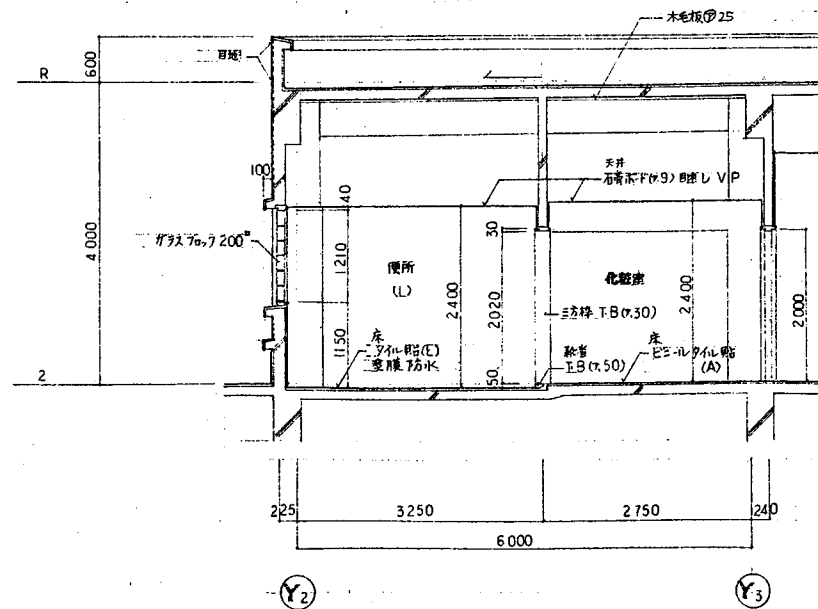


Y-Y 断面詳細図 1:50

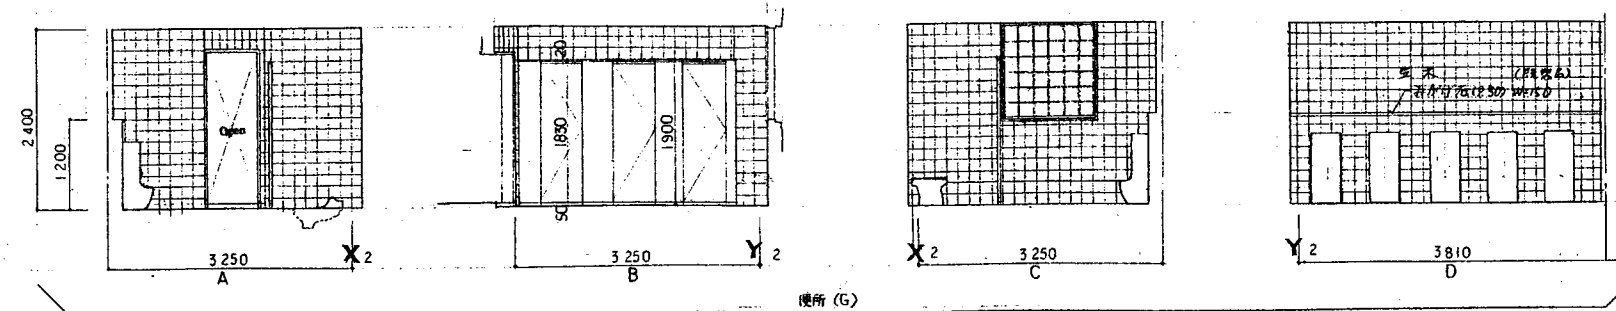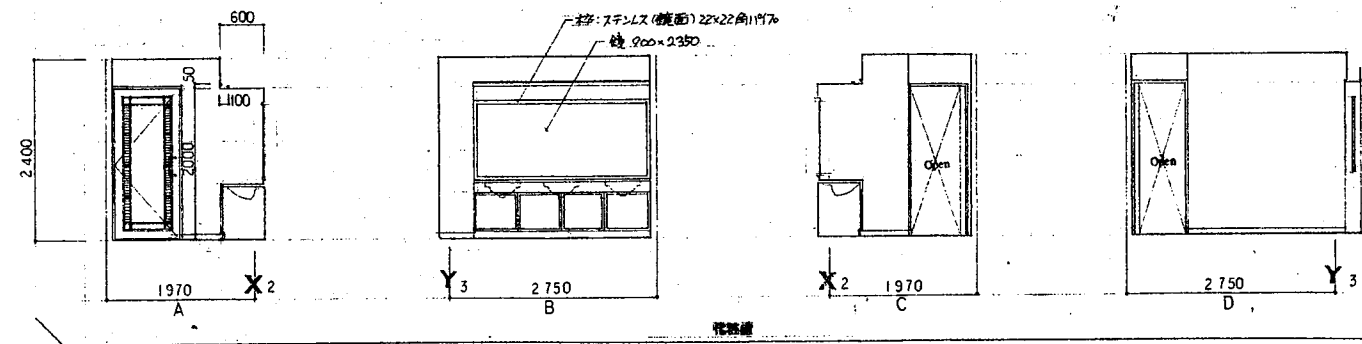
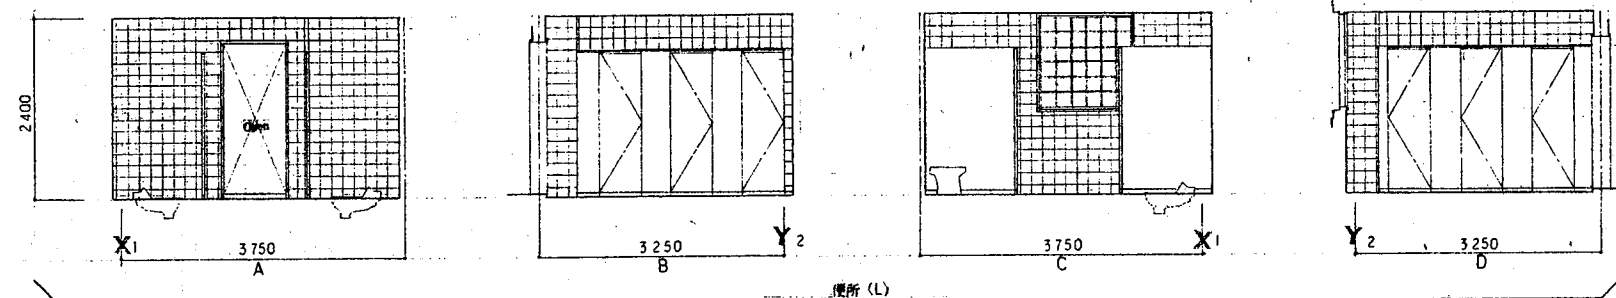
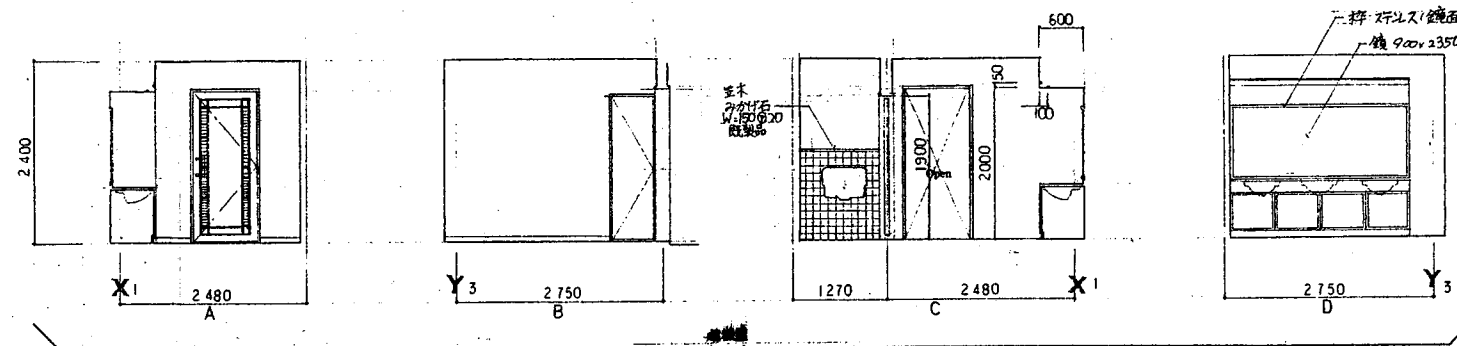
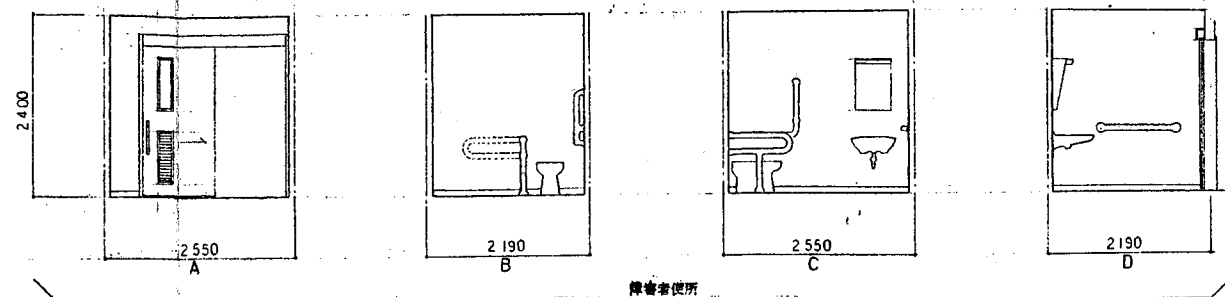


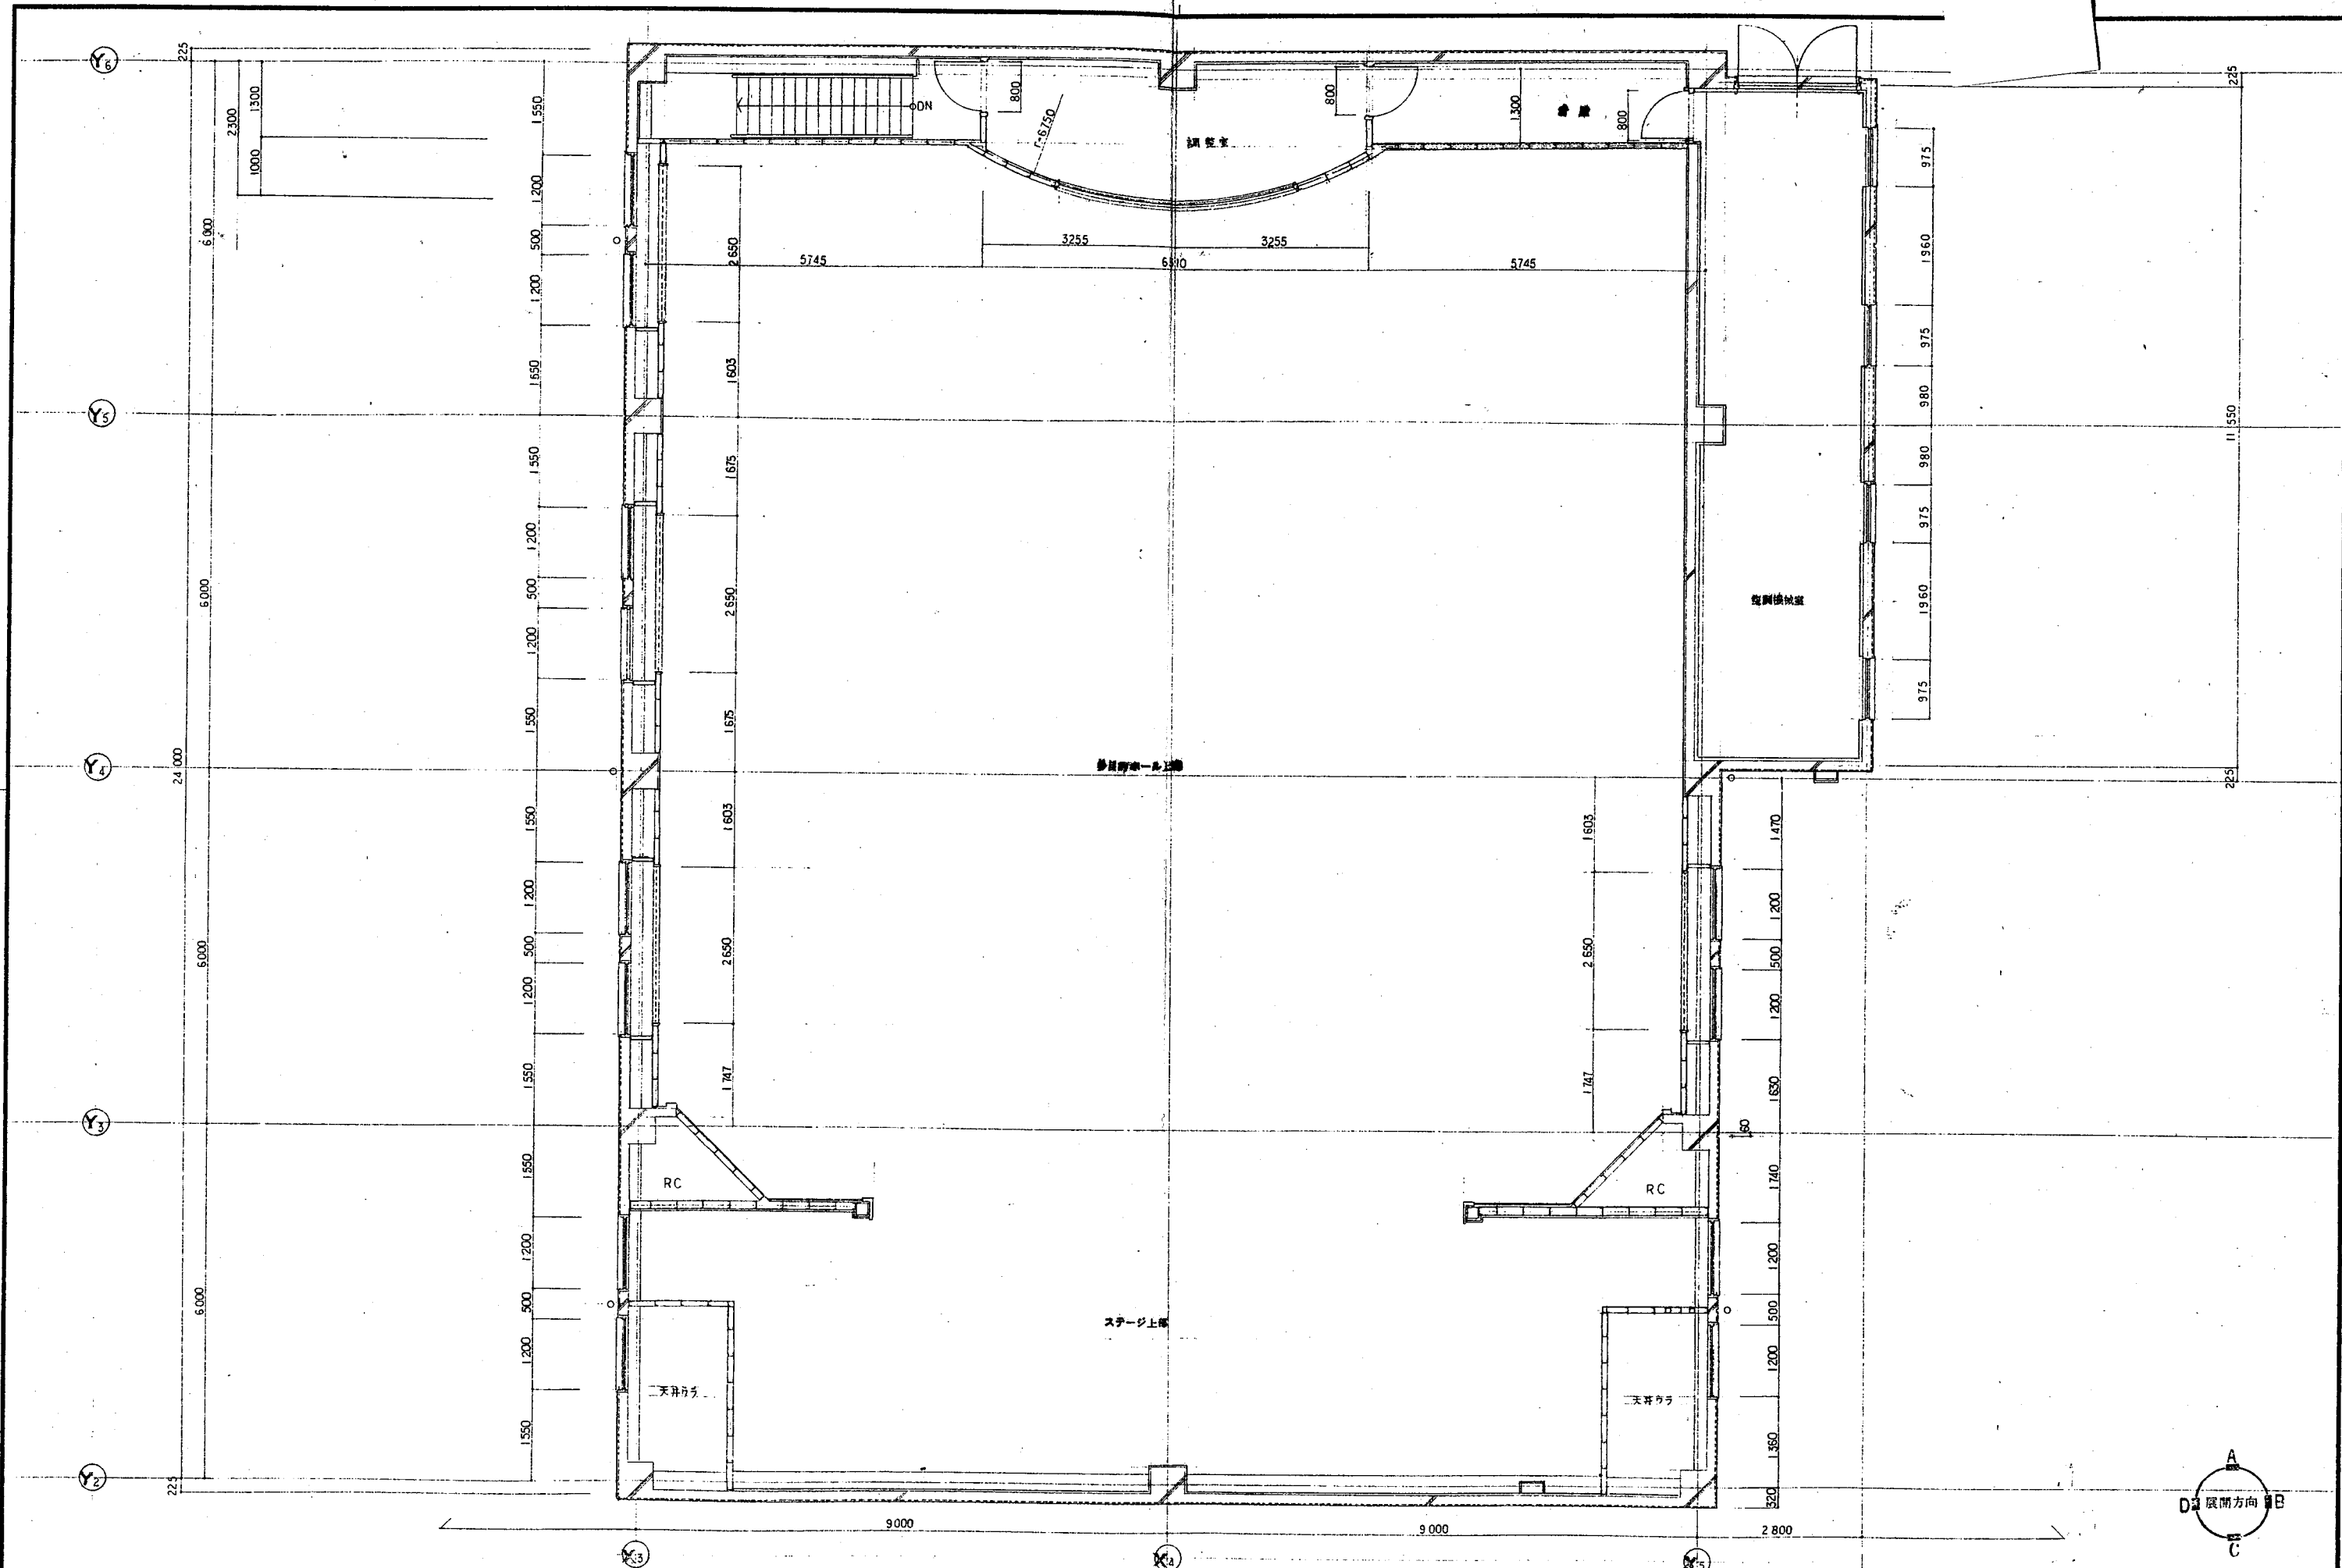





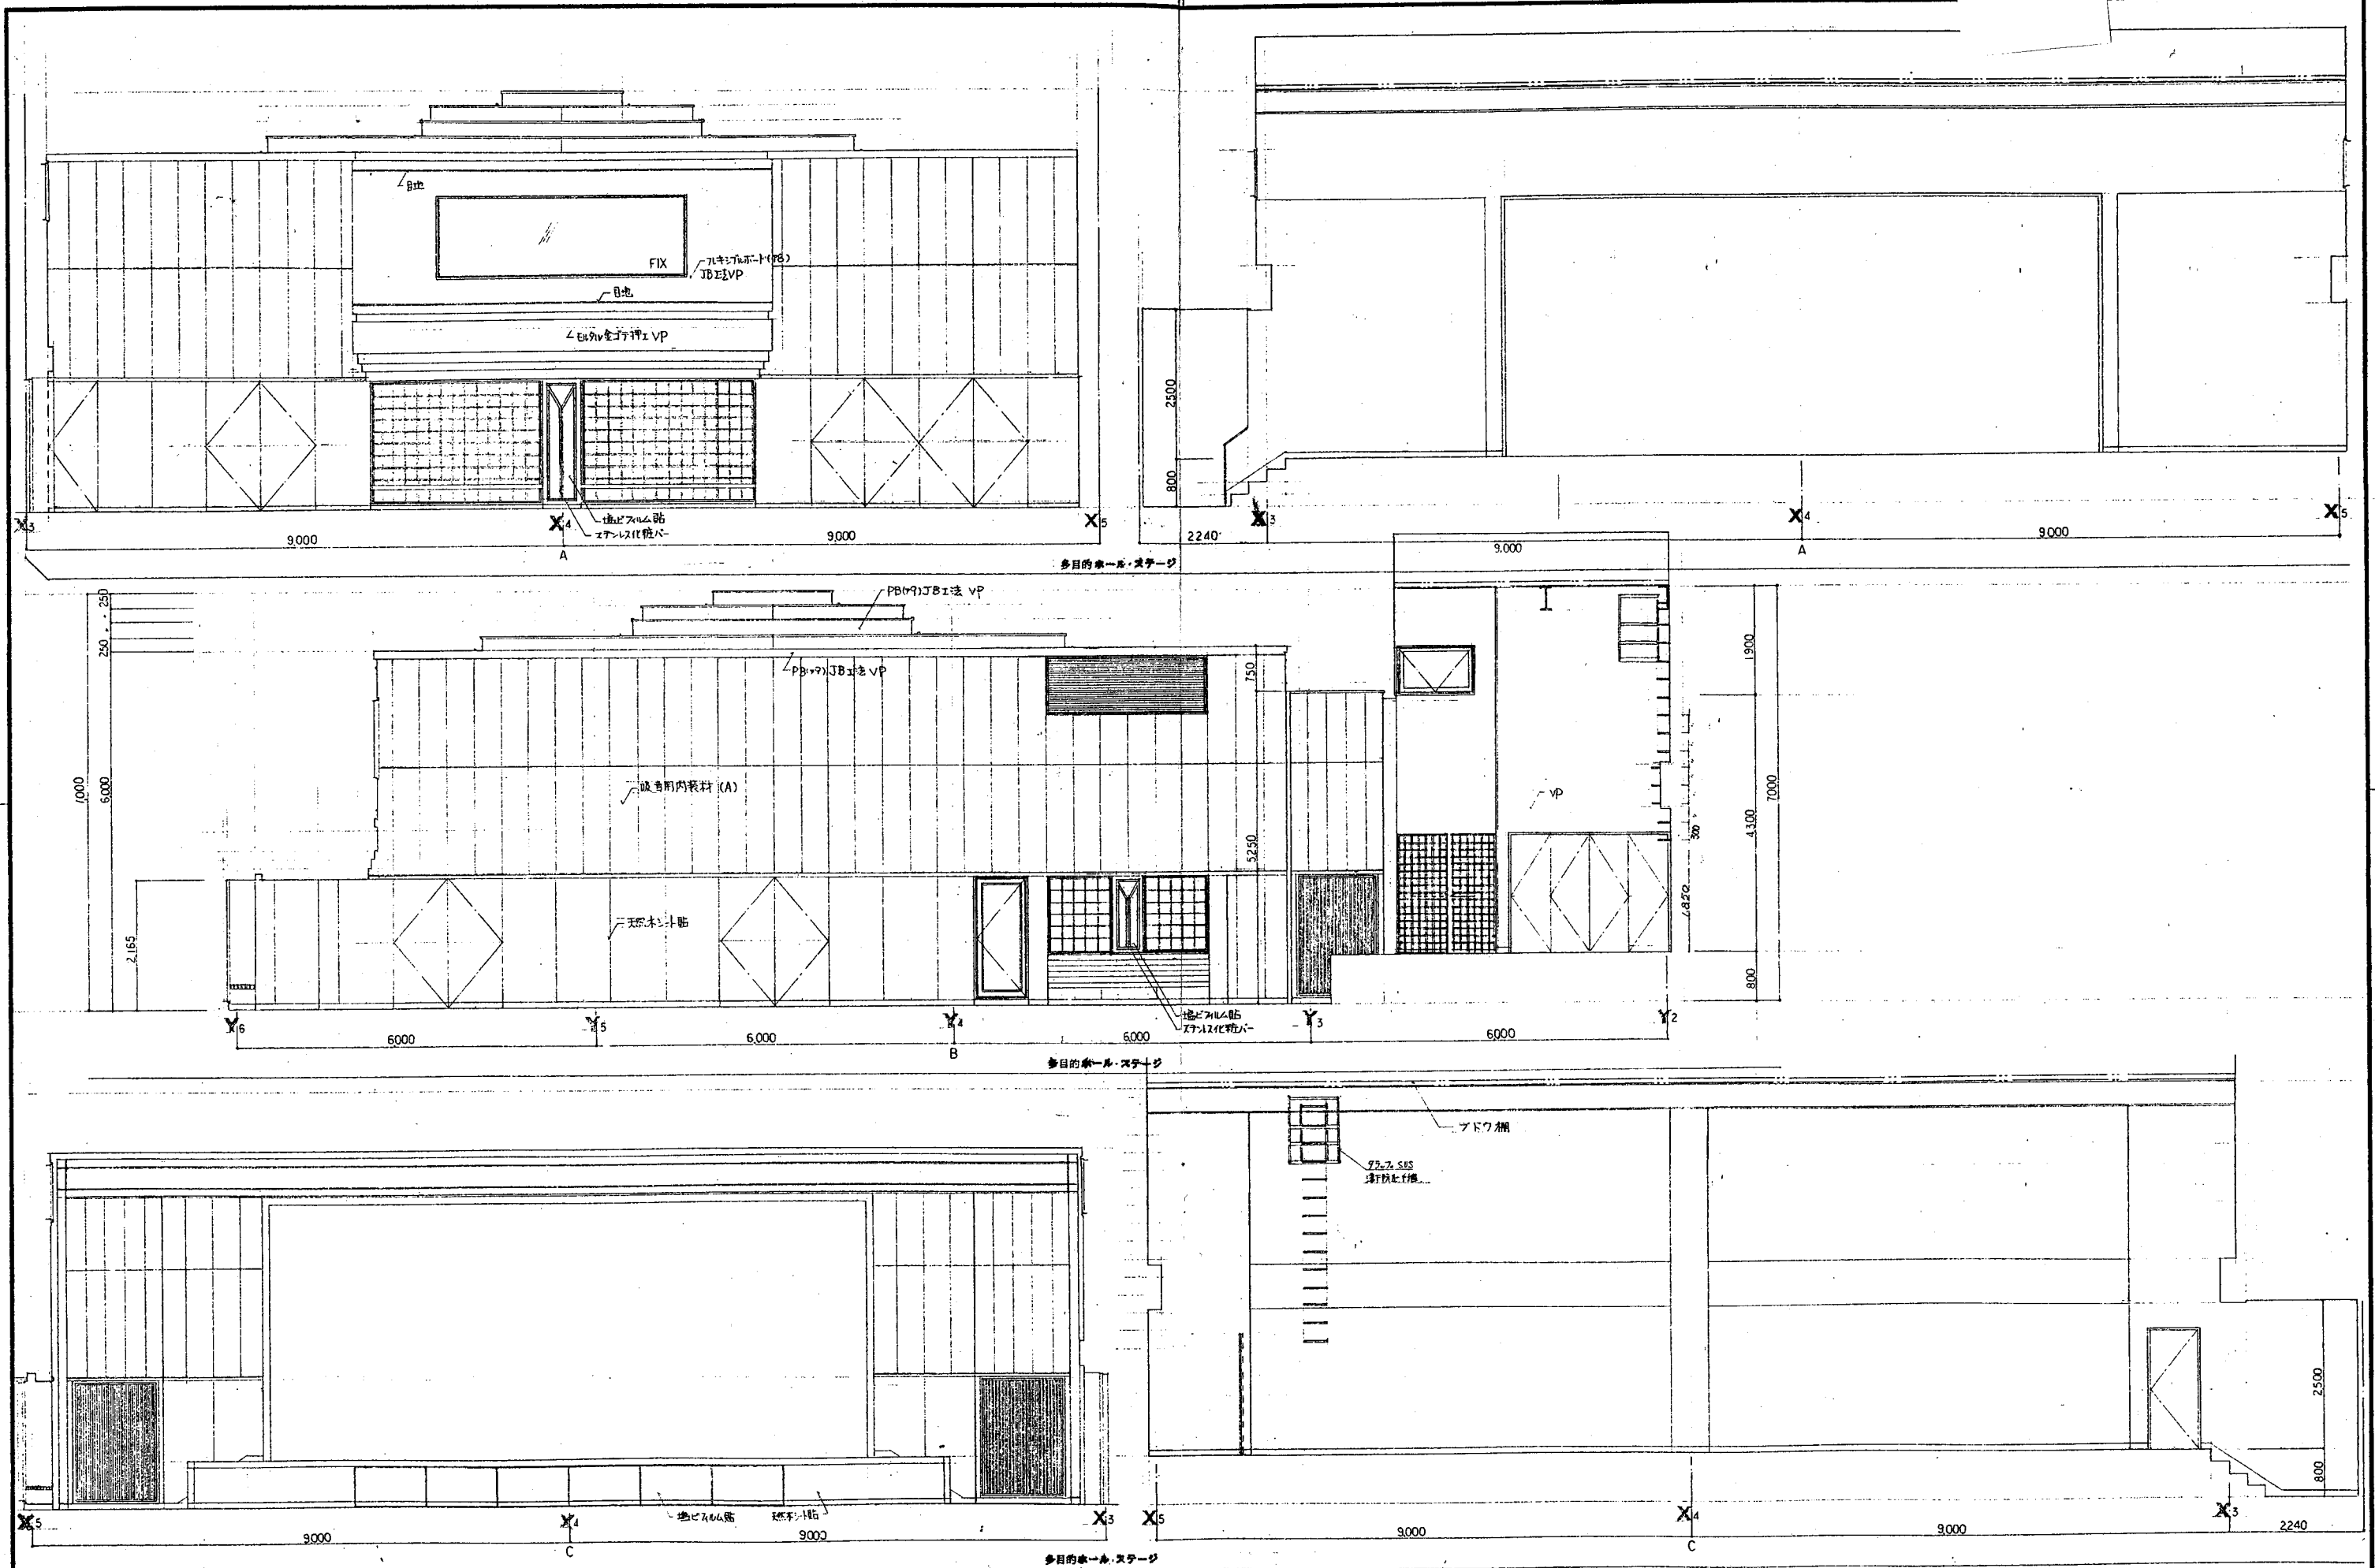


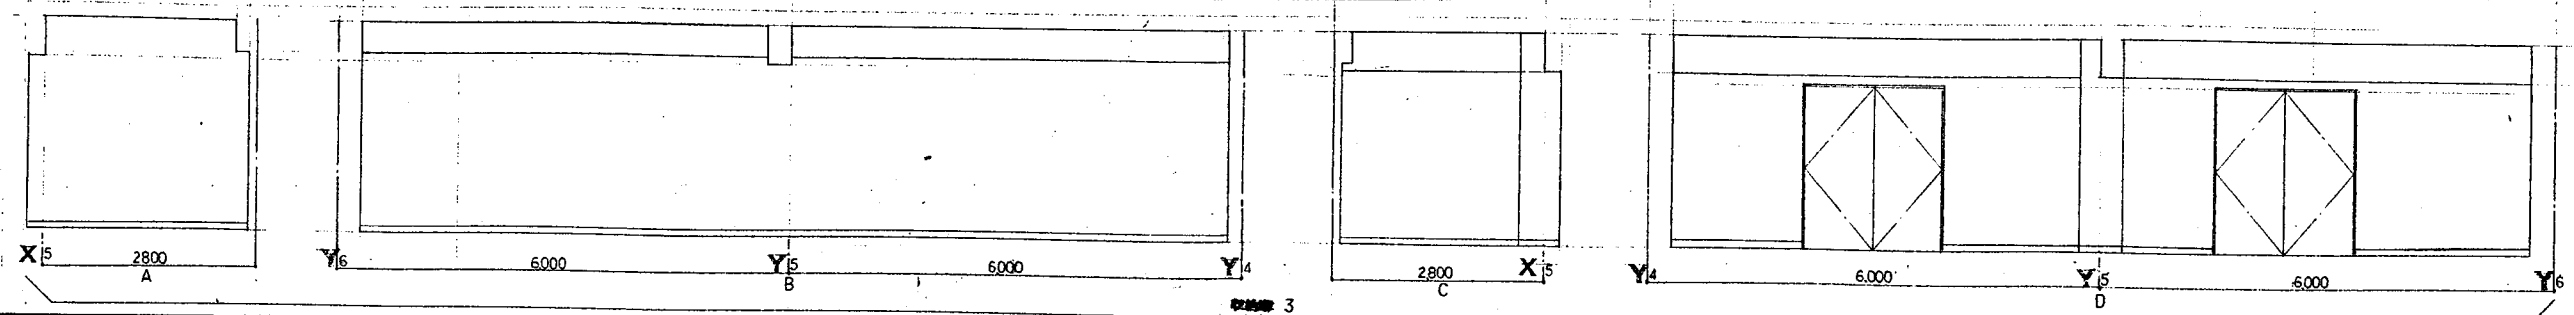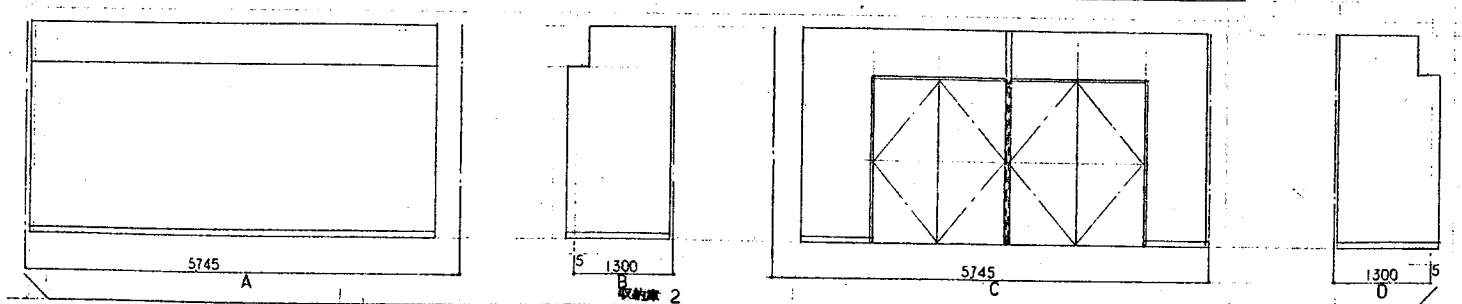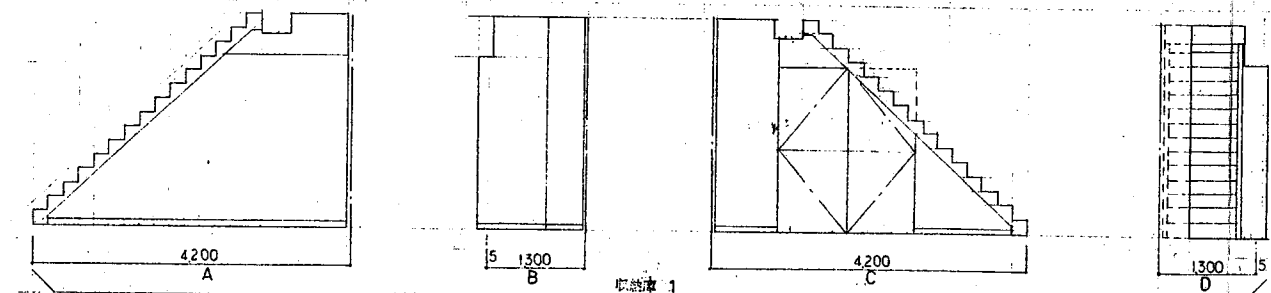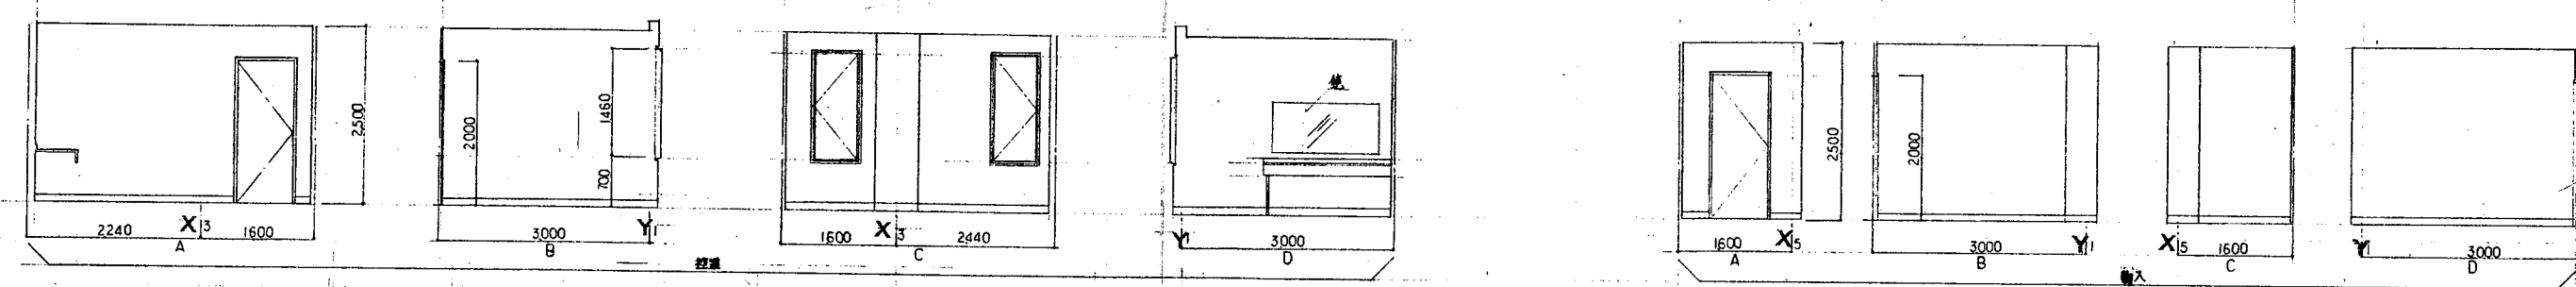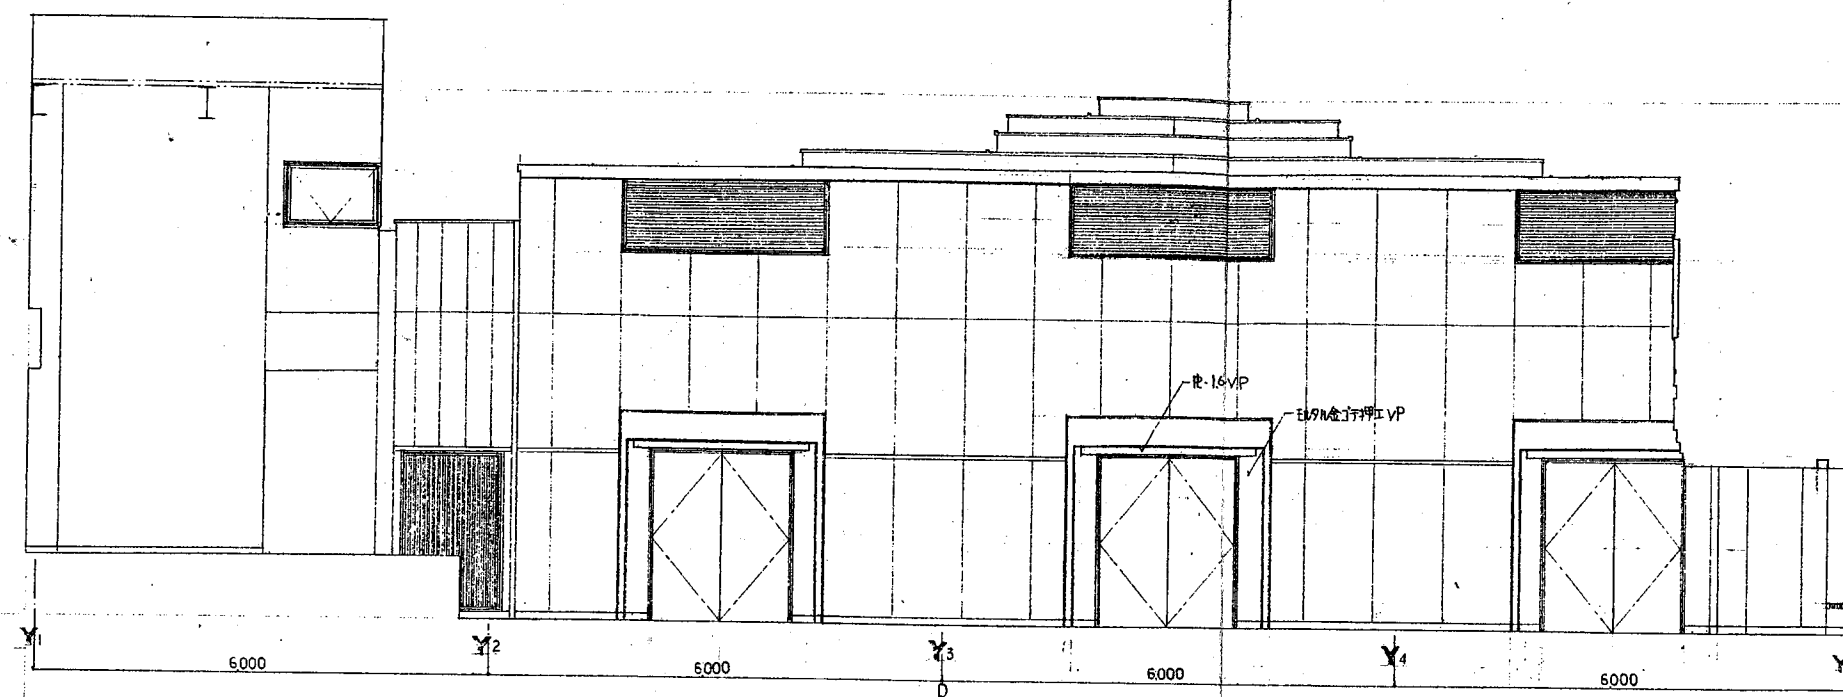



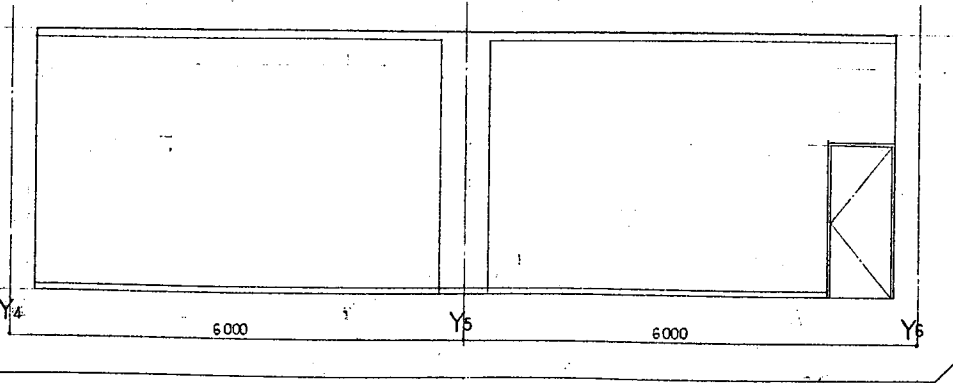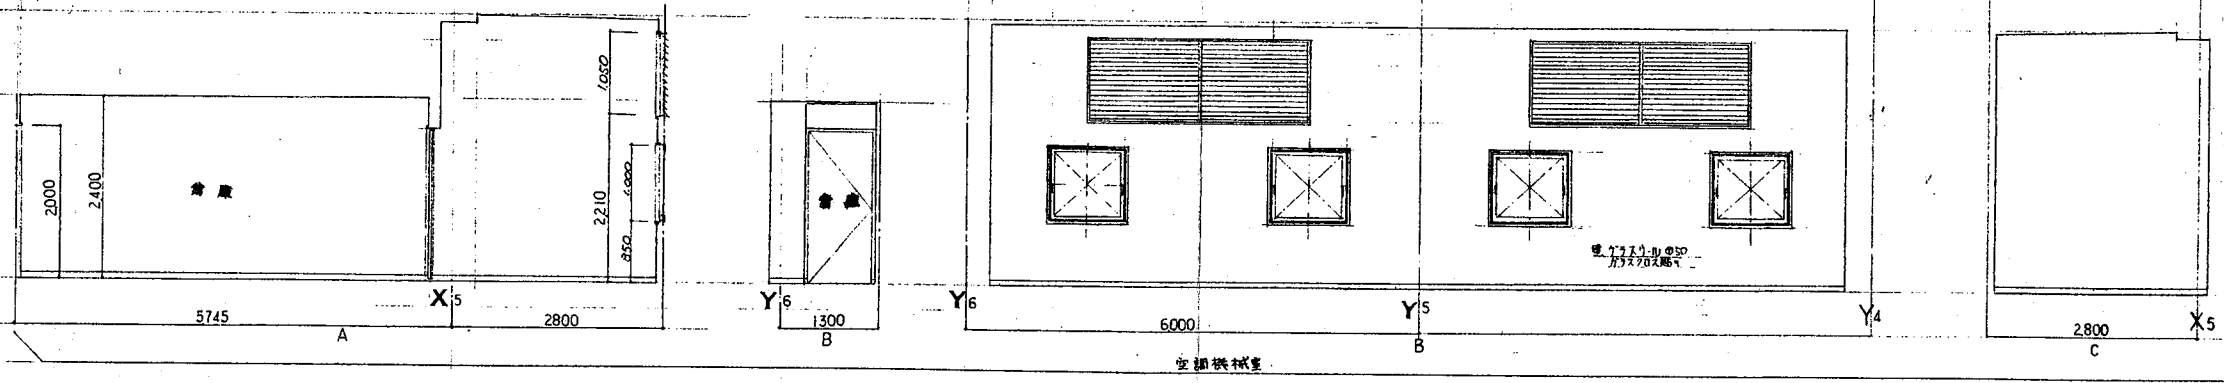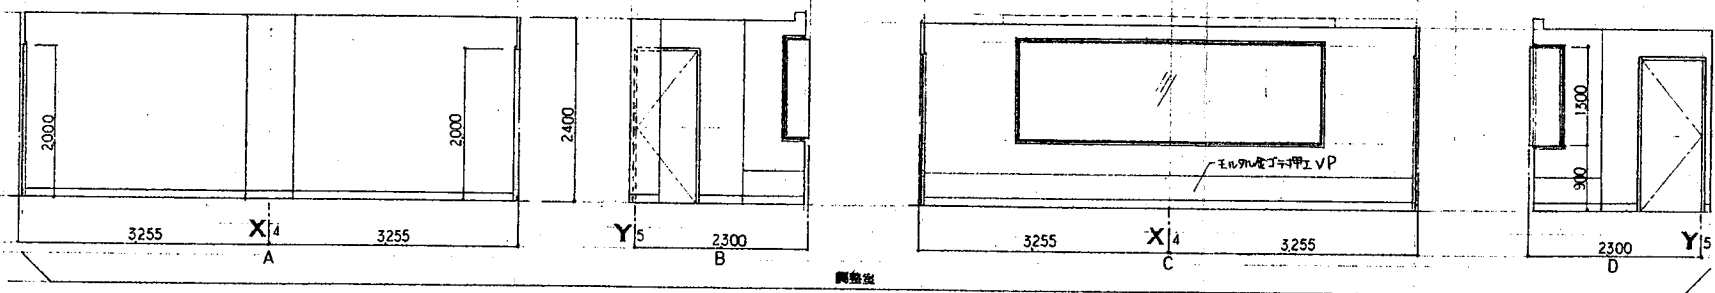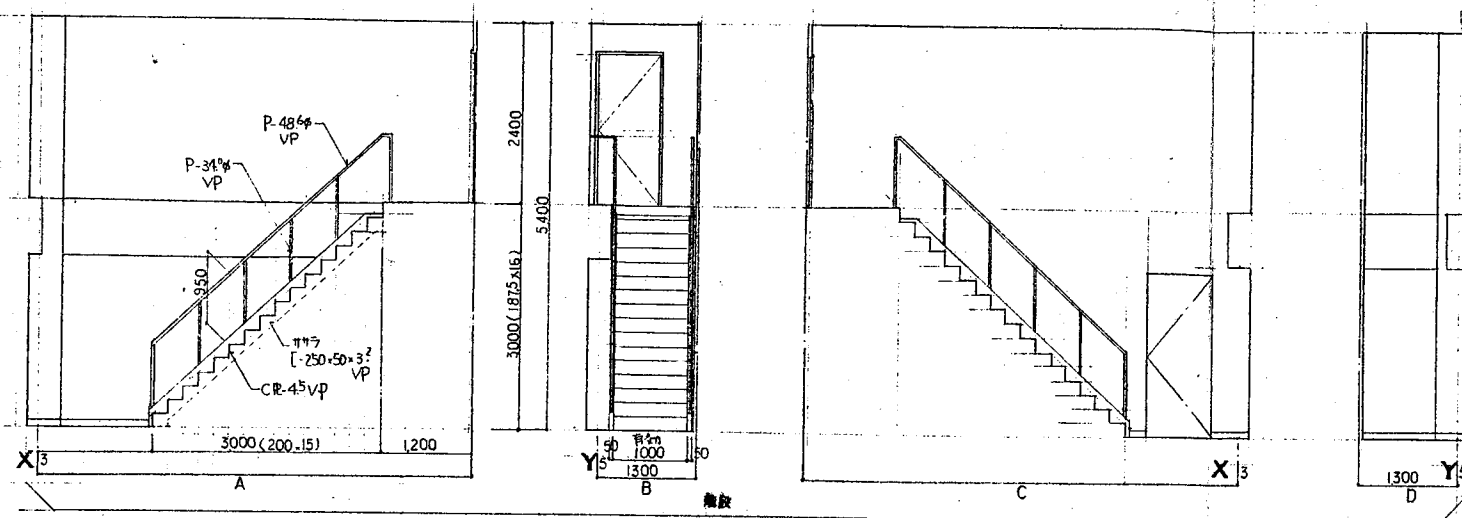




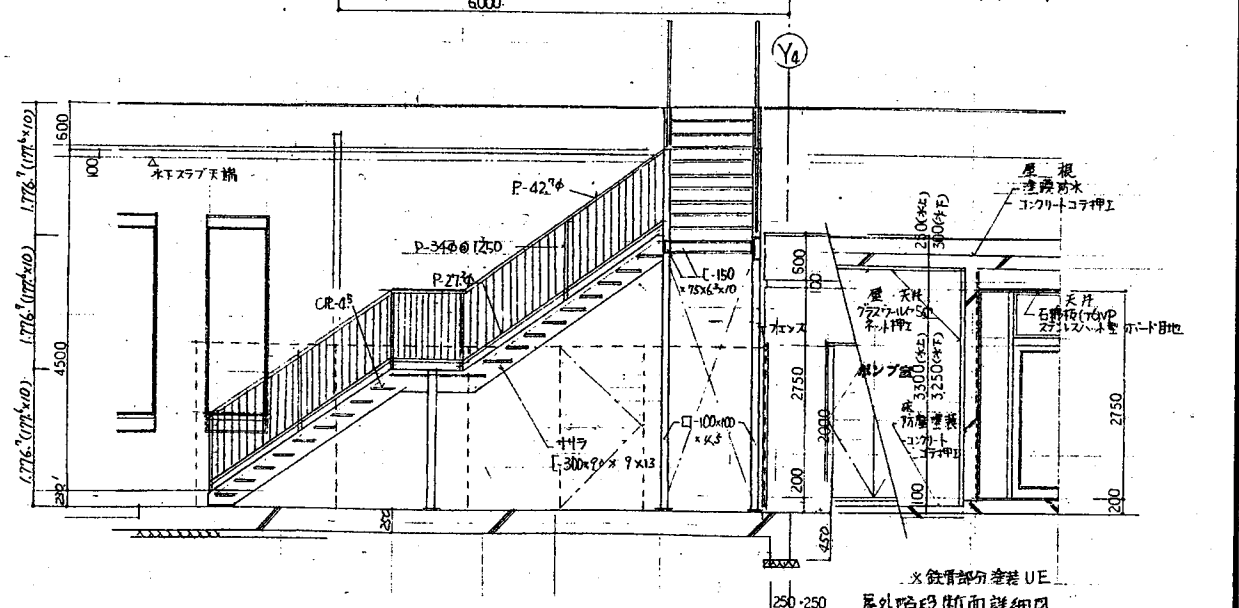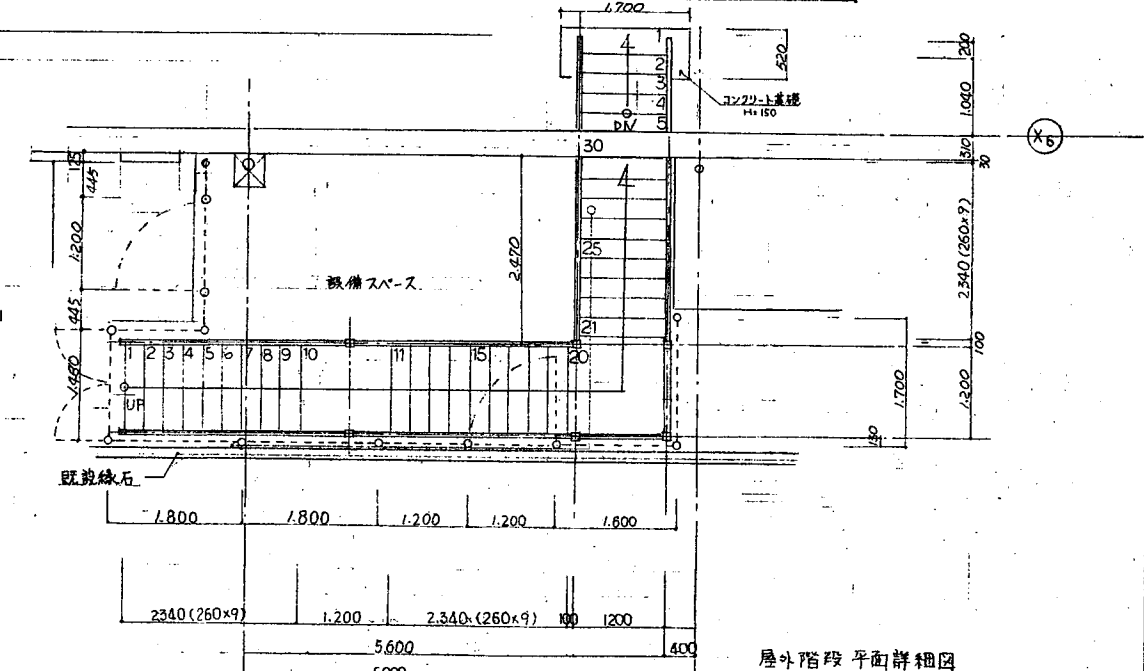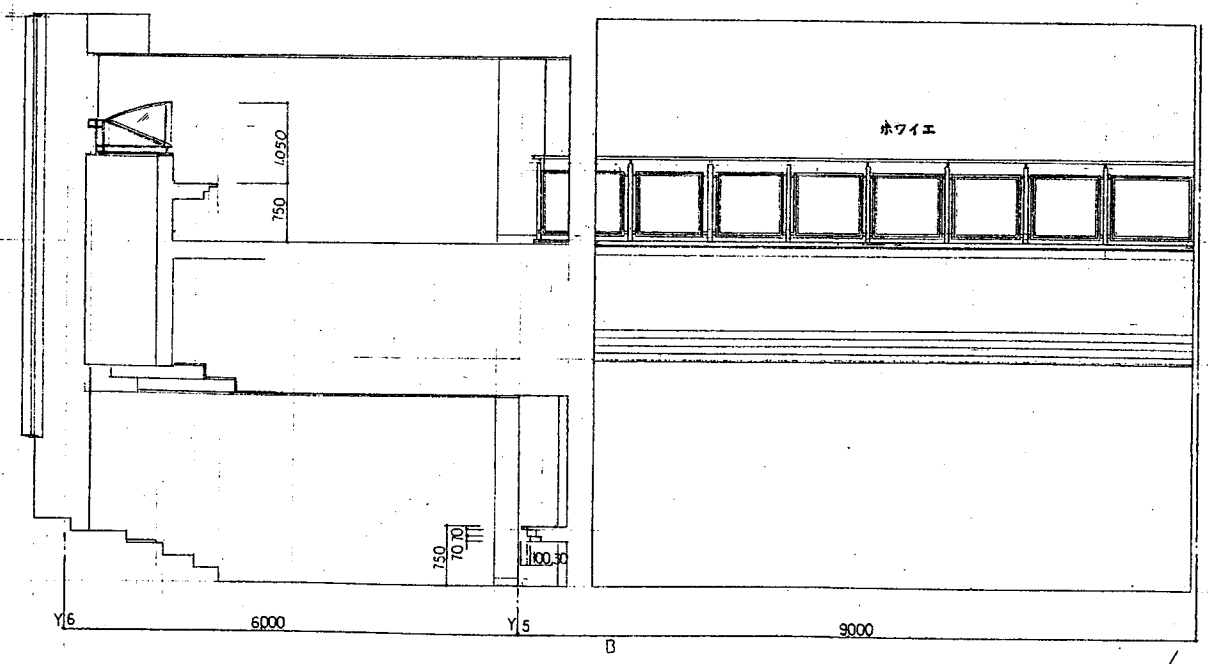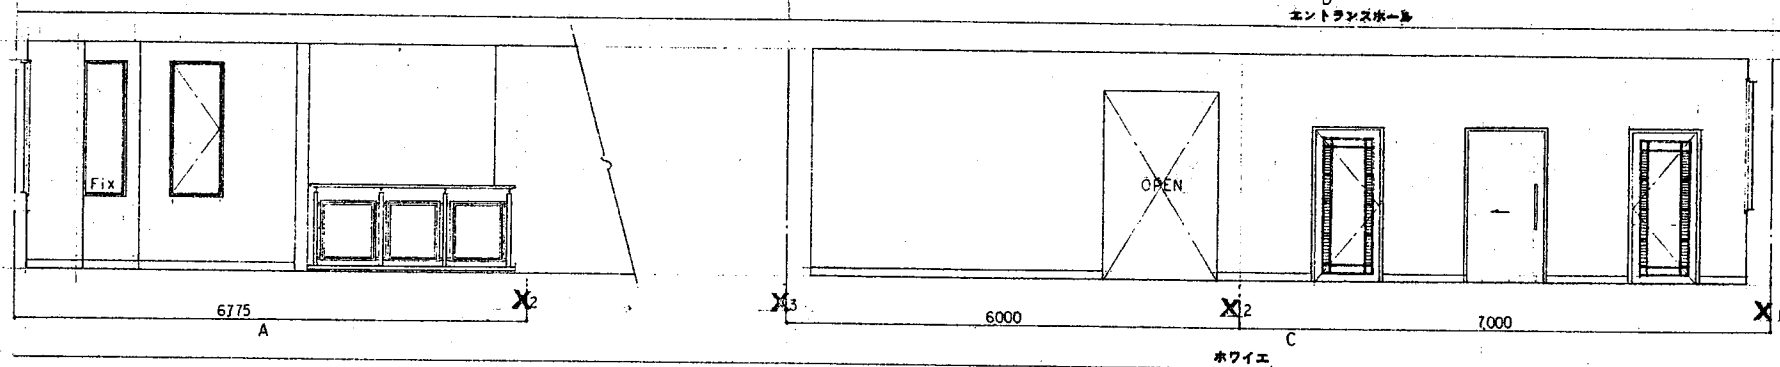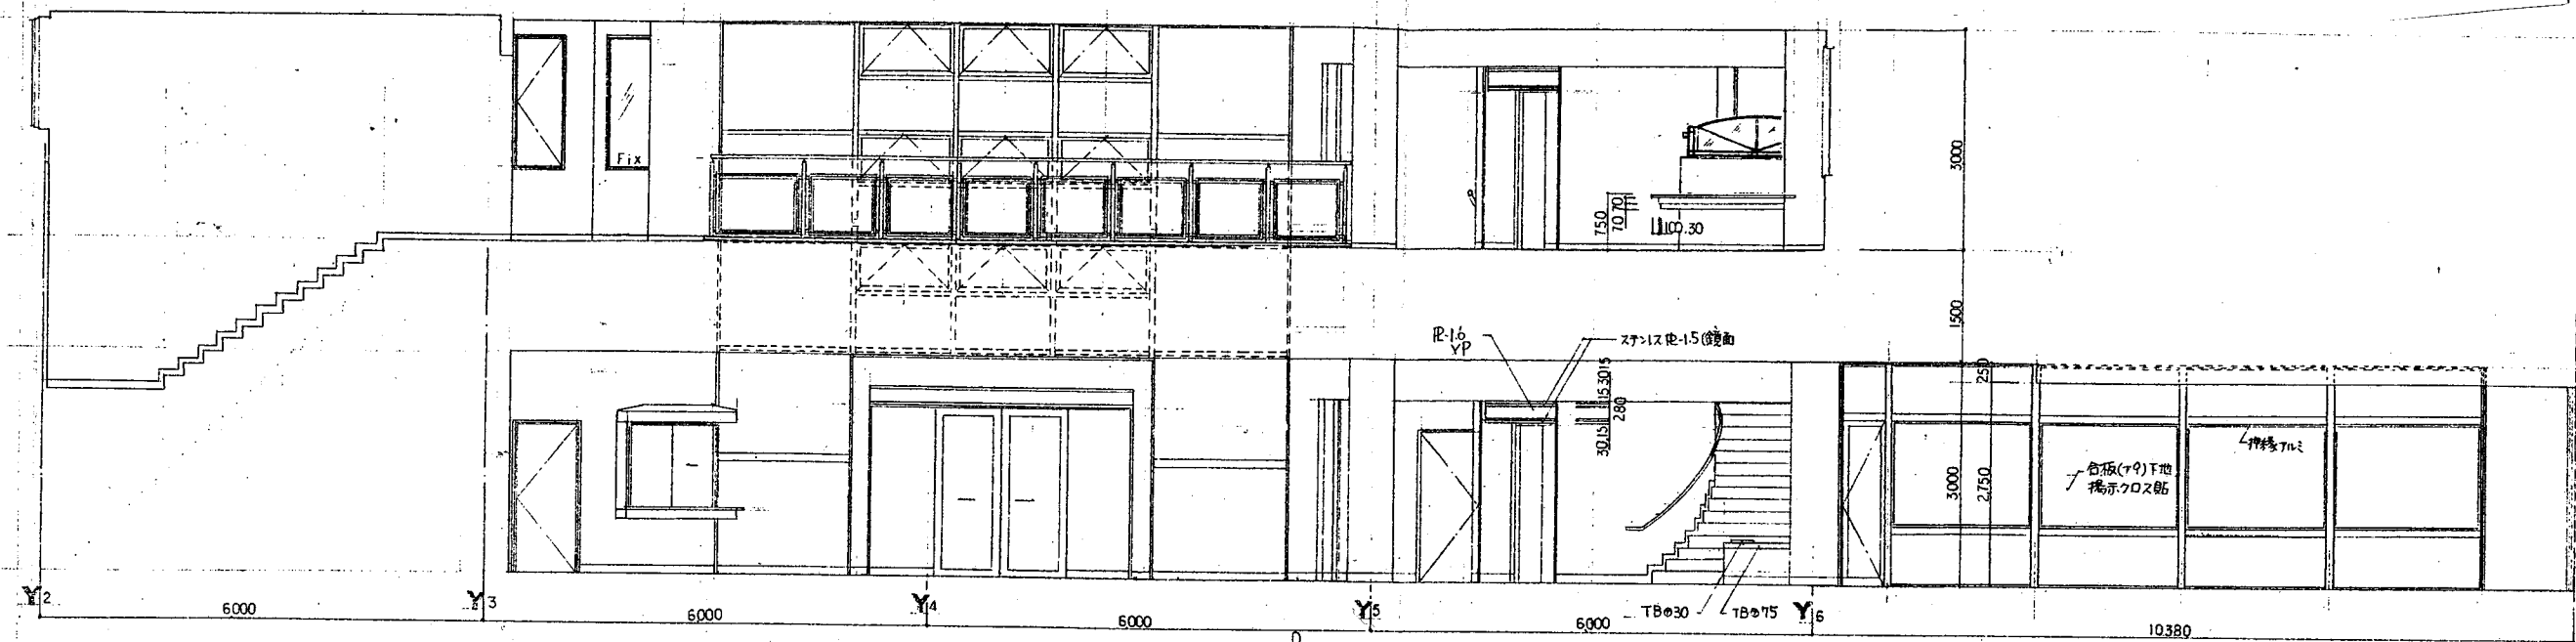



2 階 天井伏図 1:100


3 階 天井伏図 1:100

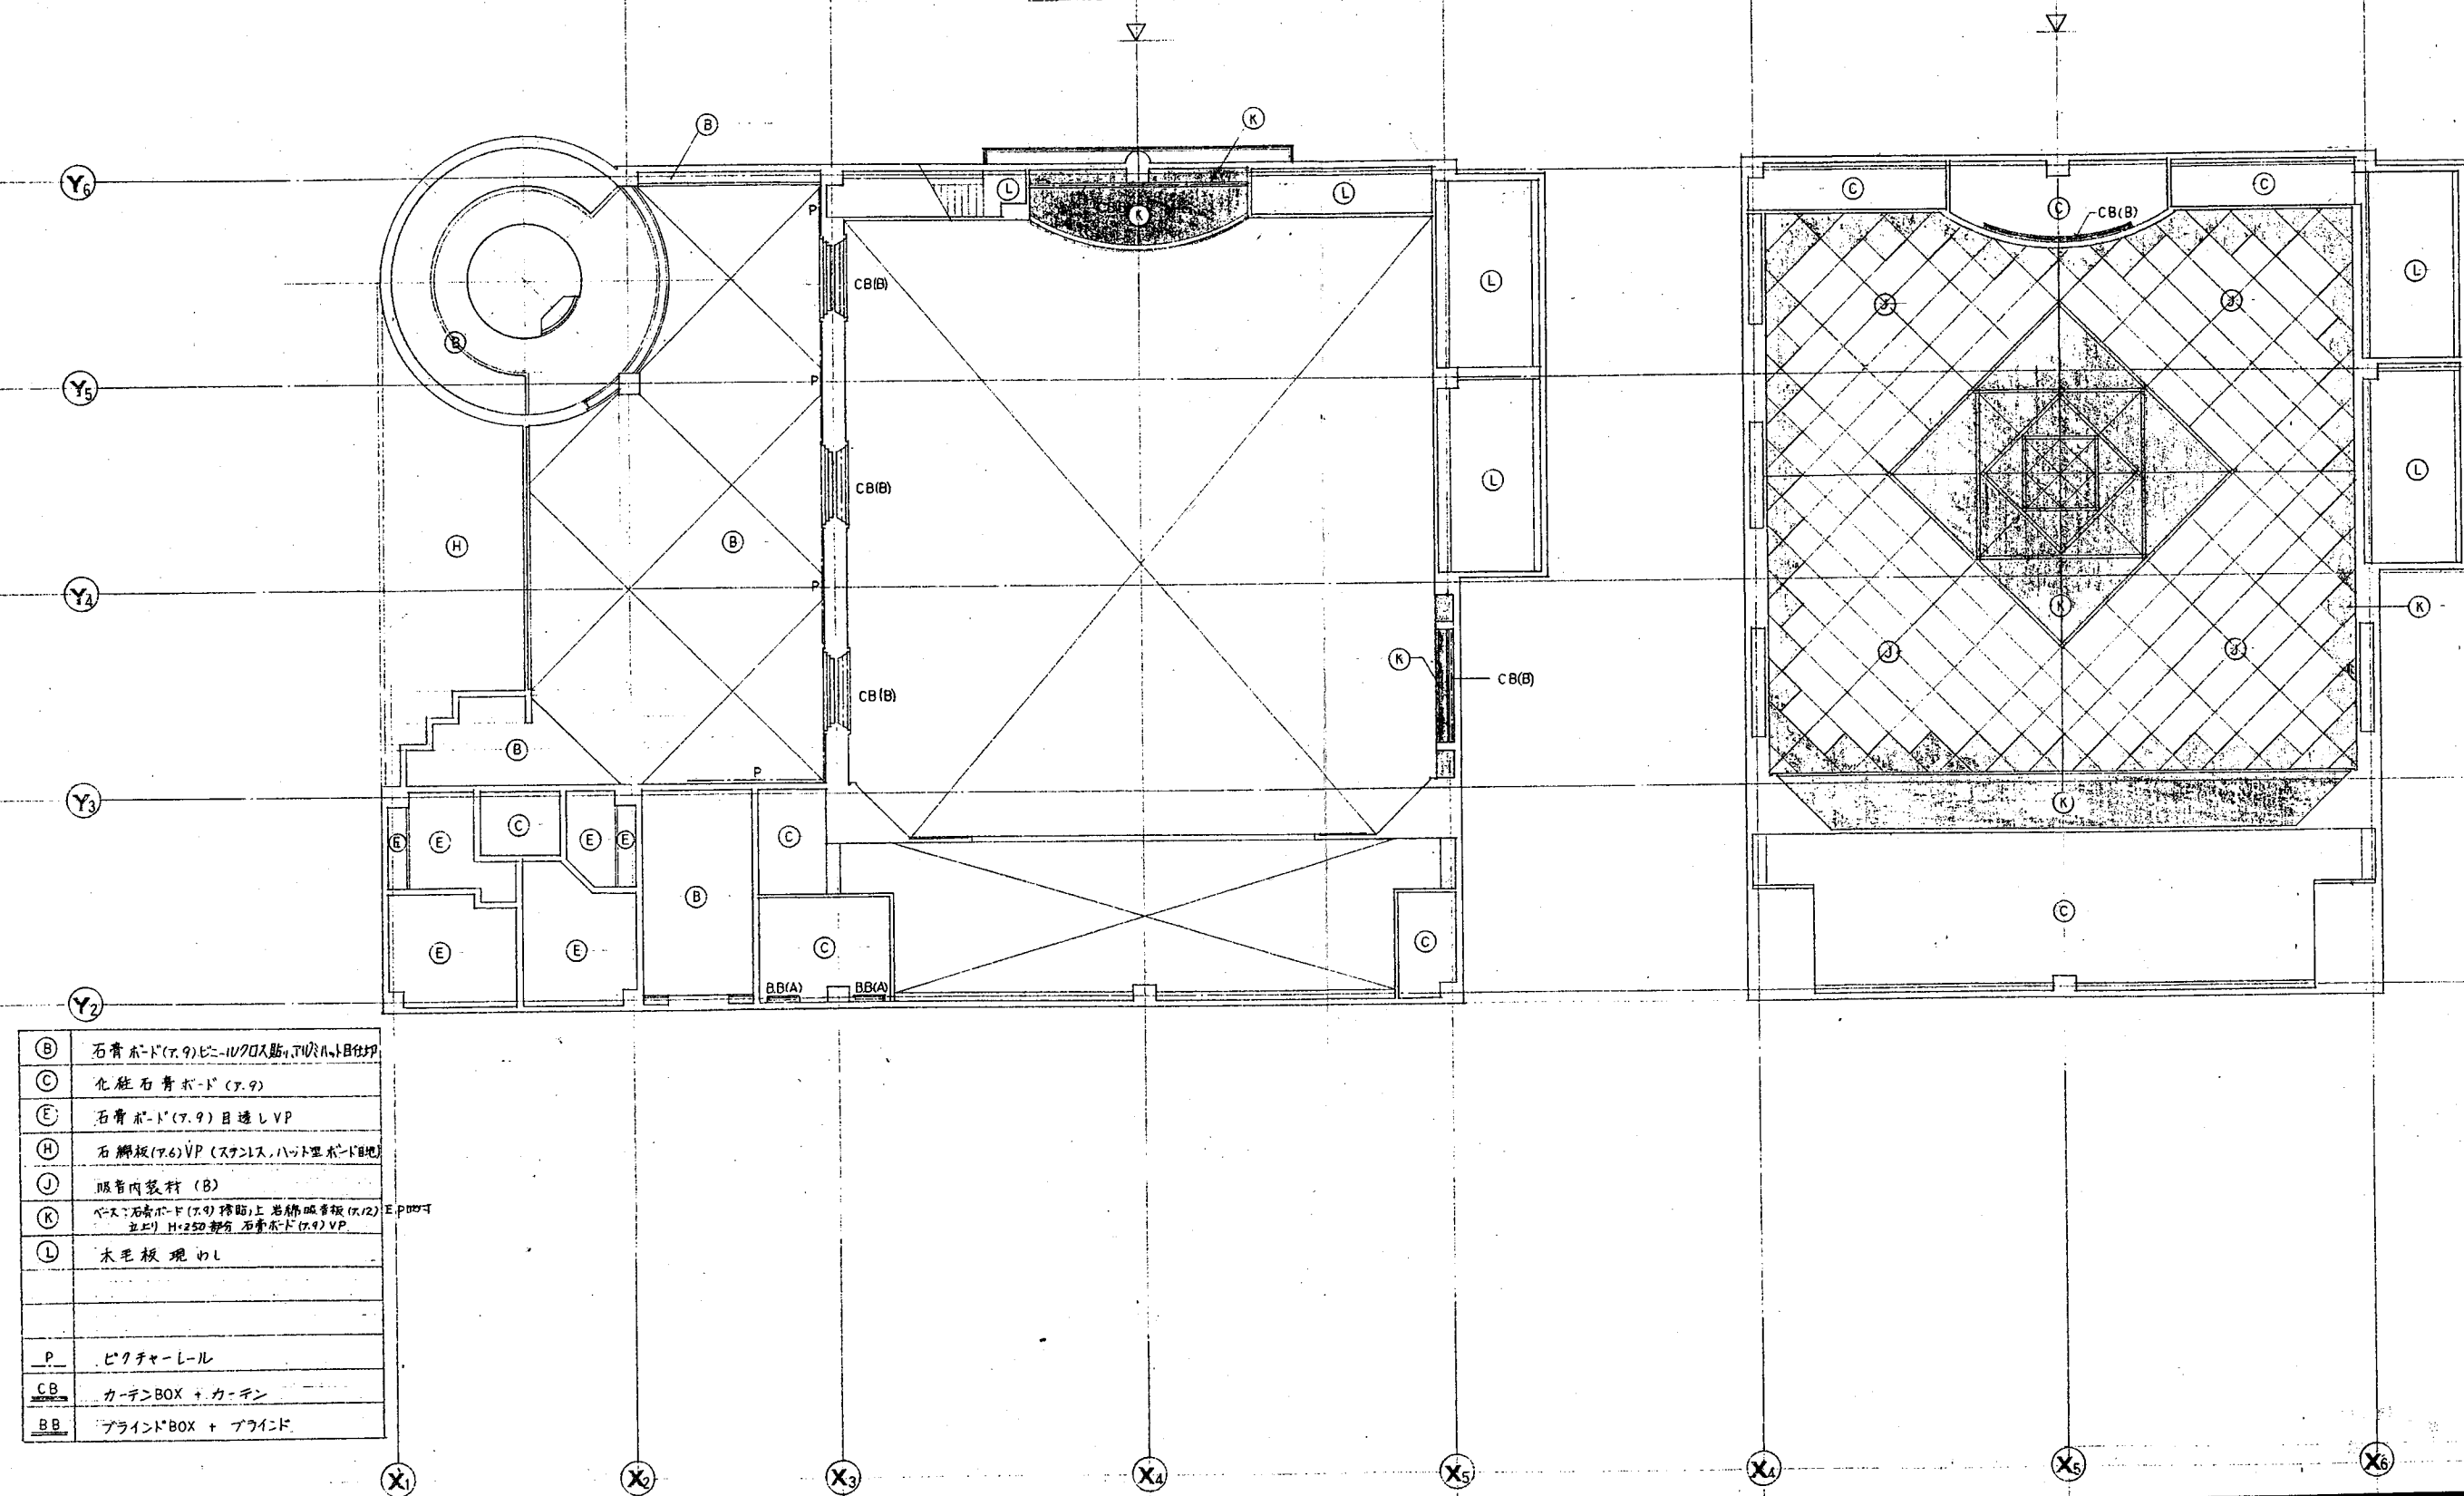

|      |                                                                    |
|------|--------------------------------------------------------------------|
| (B)  | 石膏ボード(7.9)ビニールクロス貼、TUVハットB仕上                                       |
| (C)  | 化粧石膏ボード(7.9)                                                       |
| (E)  | 石膏ボード(7.9)目隠しVP                                                    |
| (H)  | 石脚板(7.6)VP(スランパス、ハット型ボード仕上)                                        |
| (J)  | 眼音内装材(B)                                                           |
| (K)  | ベース:石膏ボード(7.9)襖貼、上:岩綿吸音板(7.12)E.P.ボード<br>上上: H=250 型角 石膏ボード(7.9)VP |
| (L)  | 木毛板 現ぬし                                                            |
| (P)  | ピクチャーレール                                                           |
| (CB) | カーテンBOX + カーテン                                                     |
| (BB) | ブラインドBOX + ブラインド                                                   |








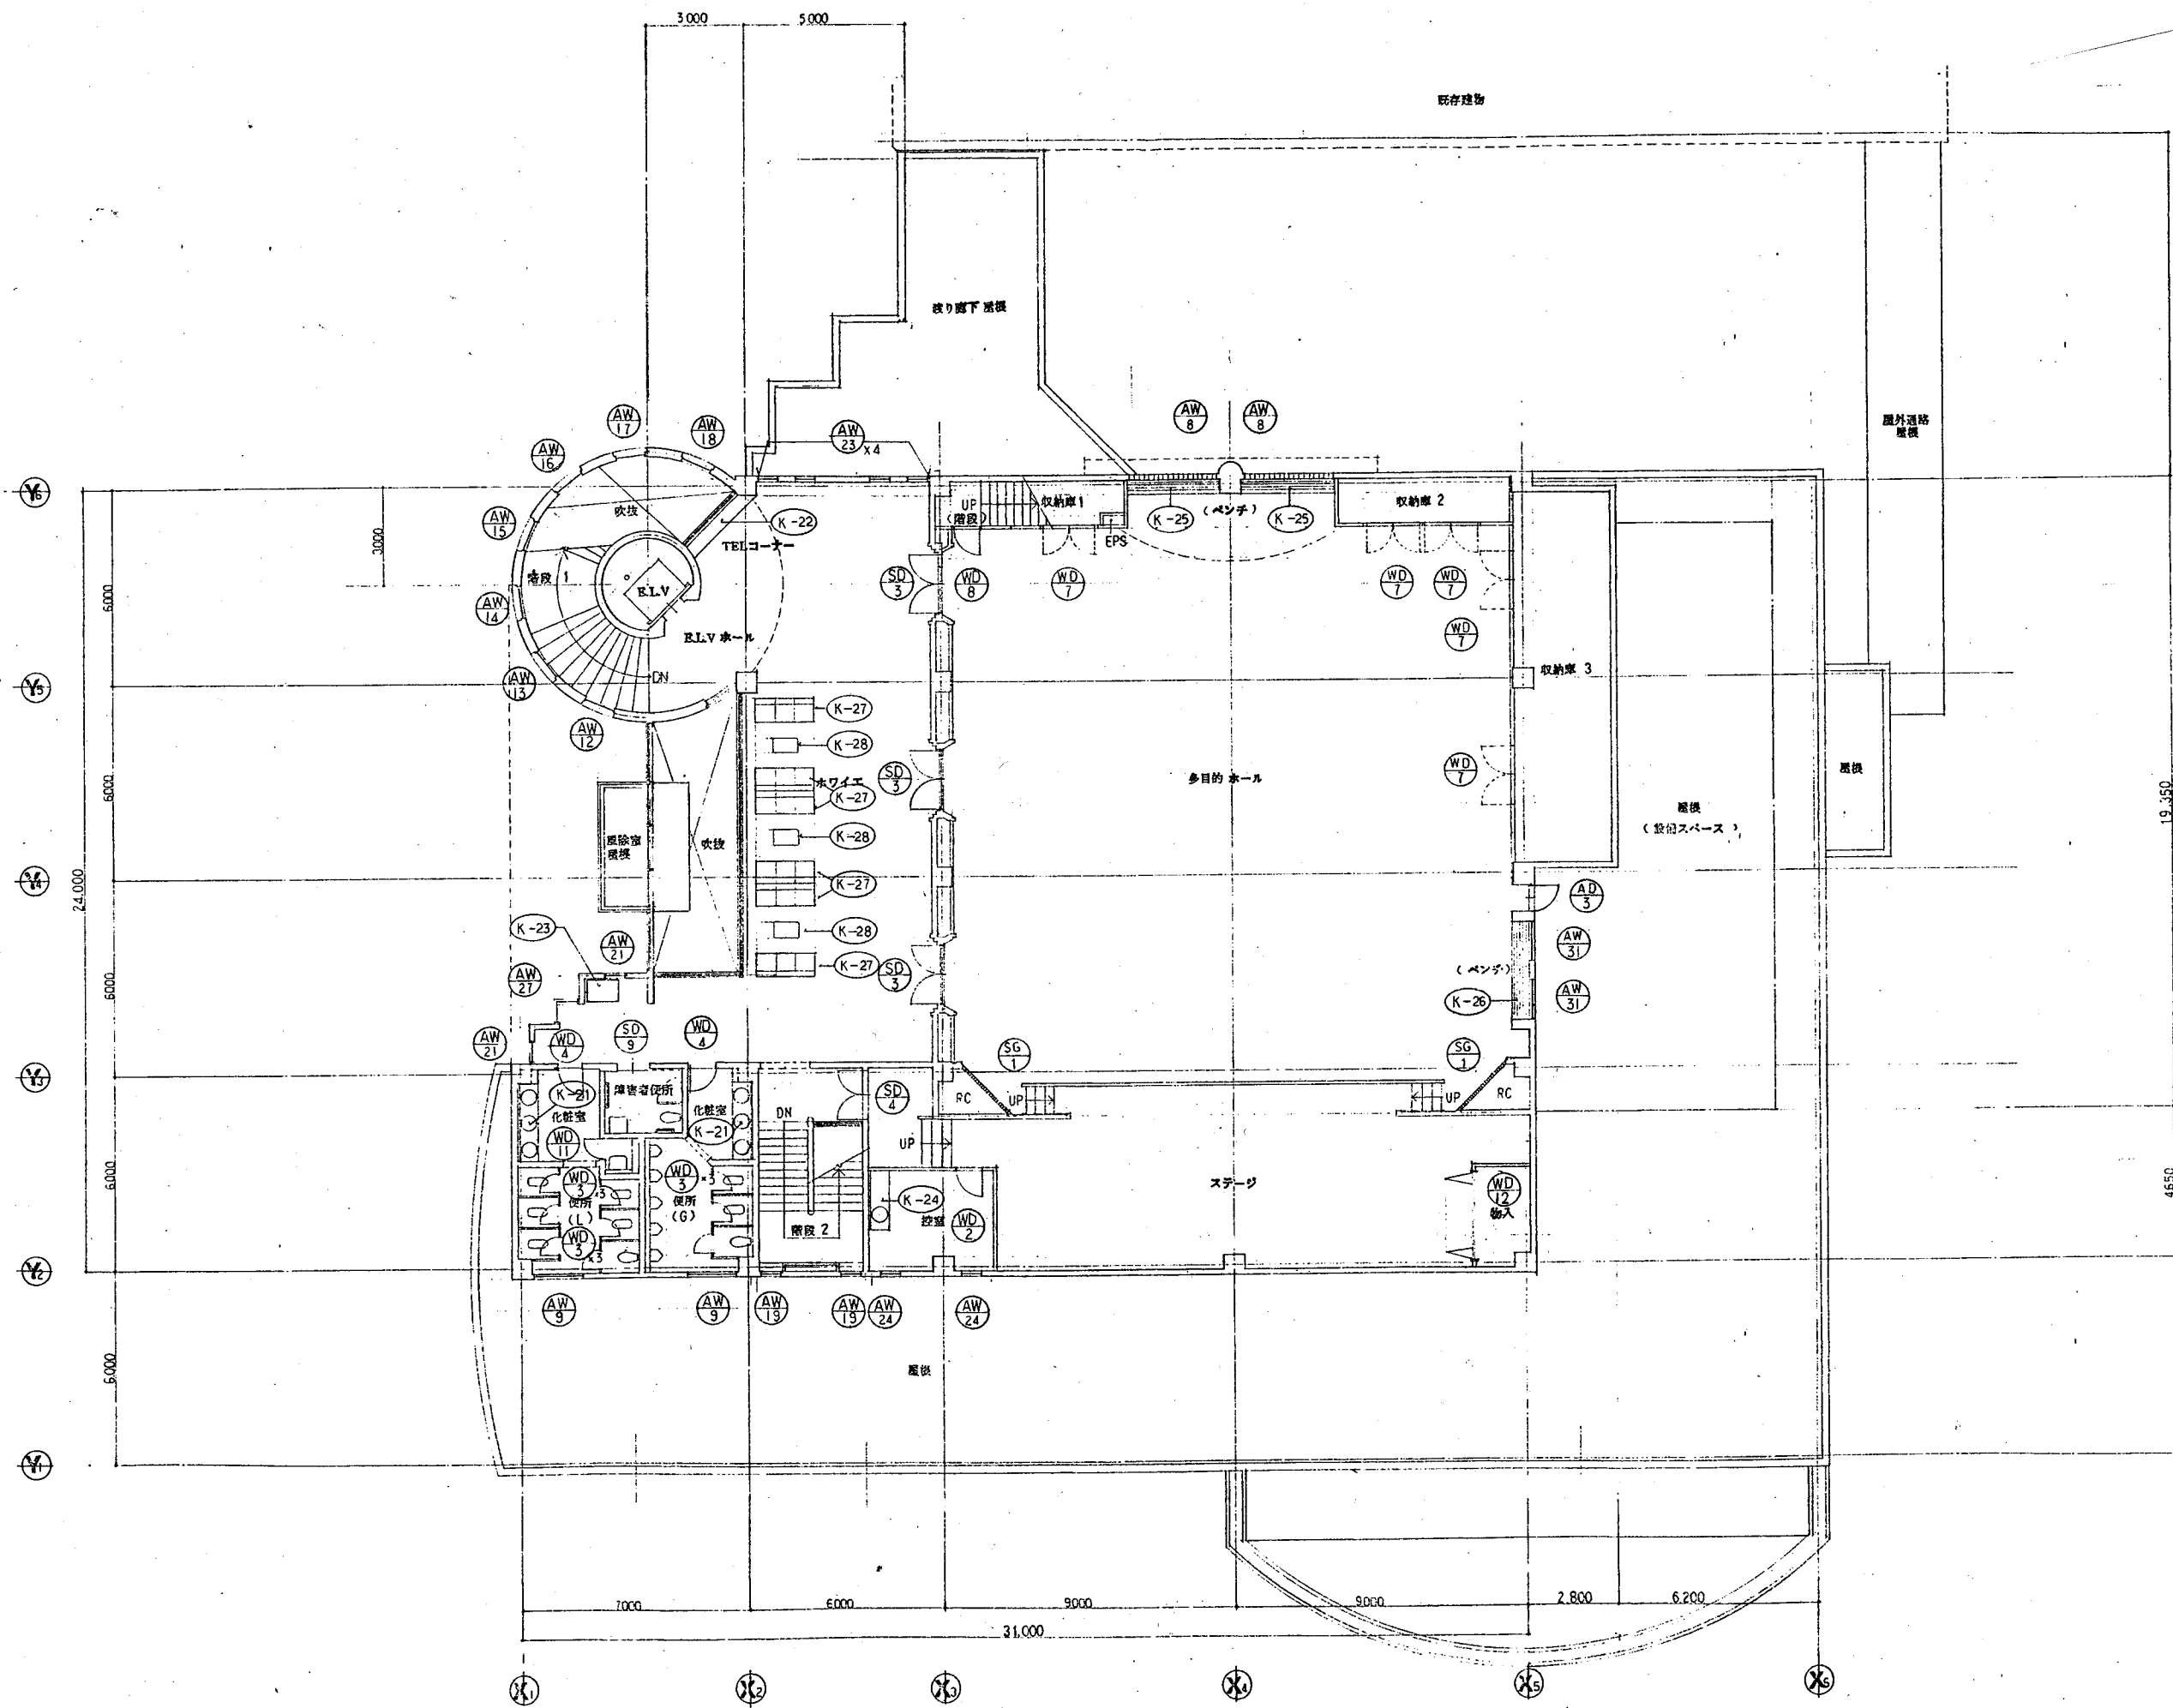

3階 平面図 1:100

屋根伏図 1:100

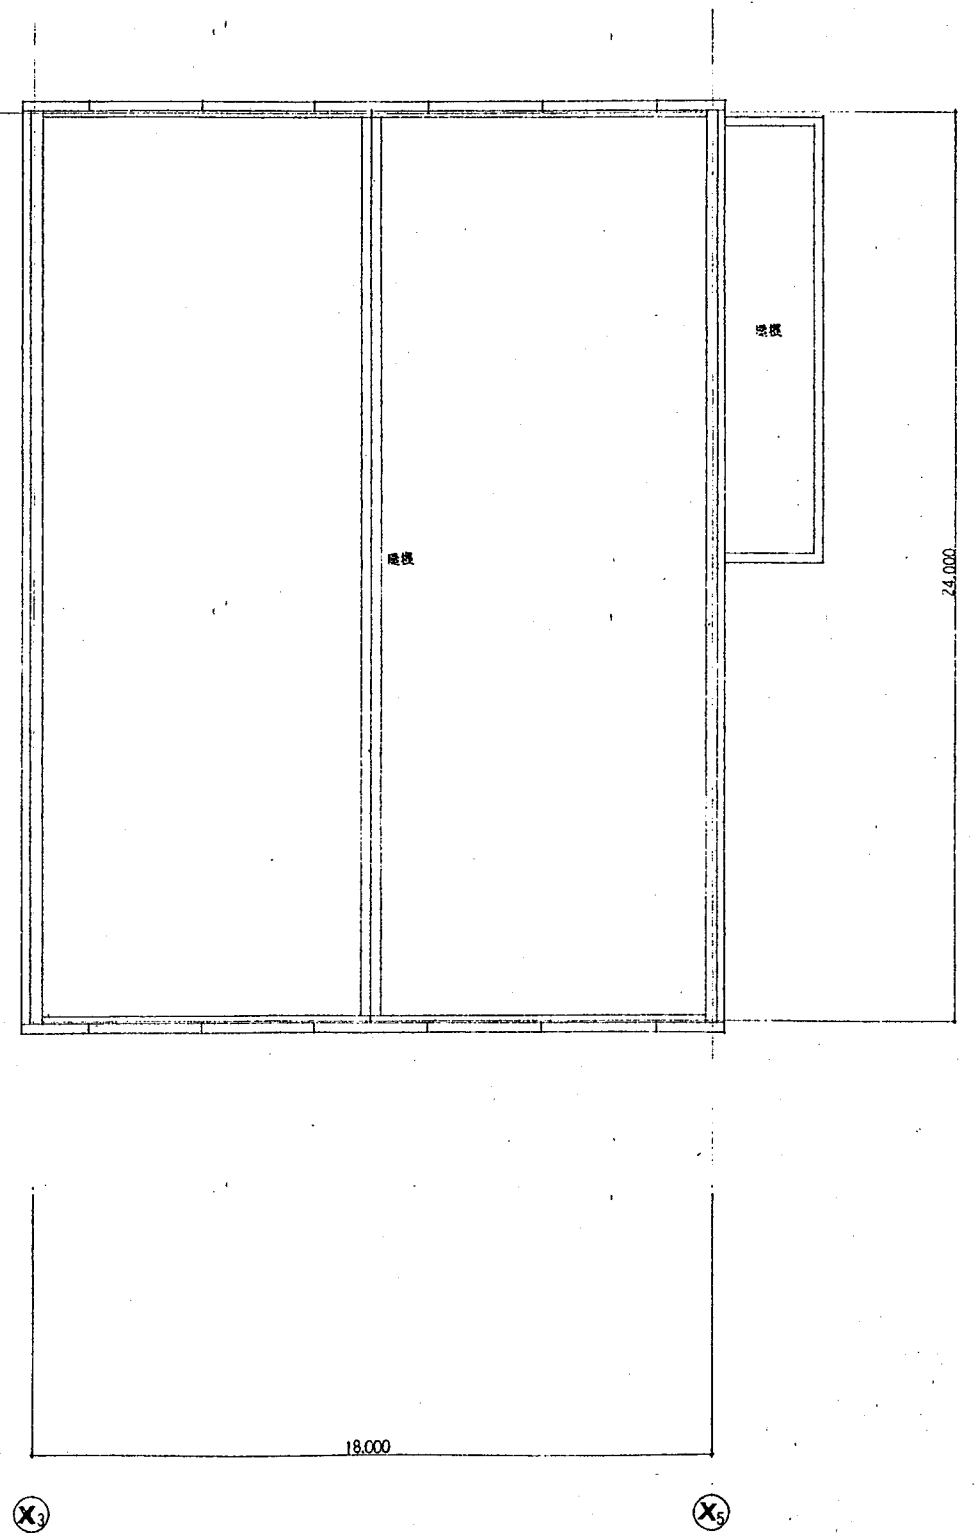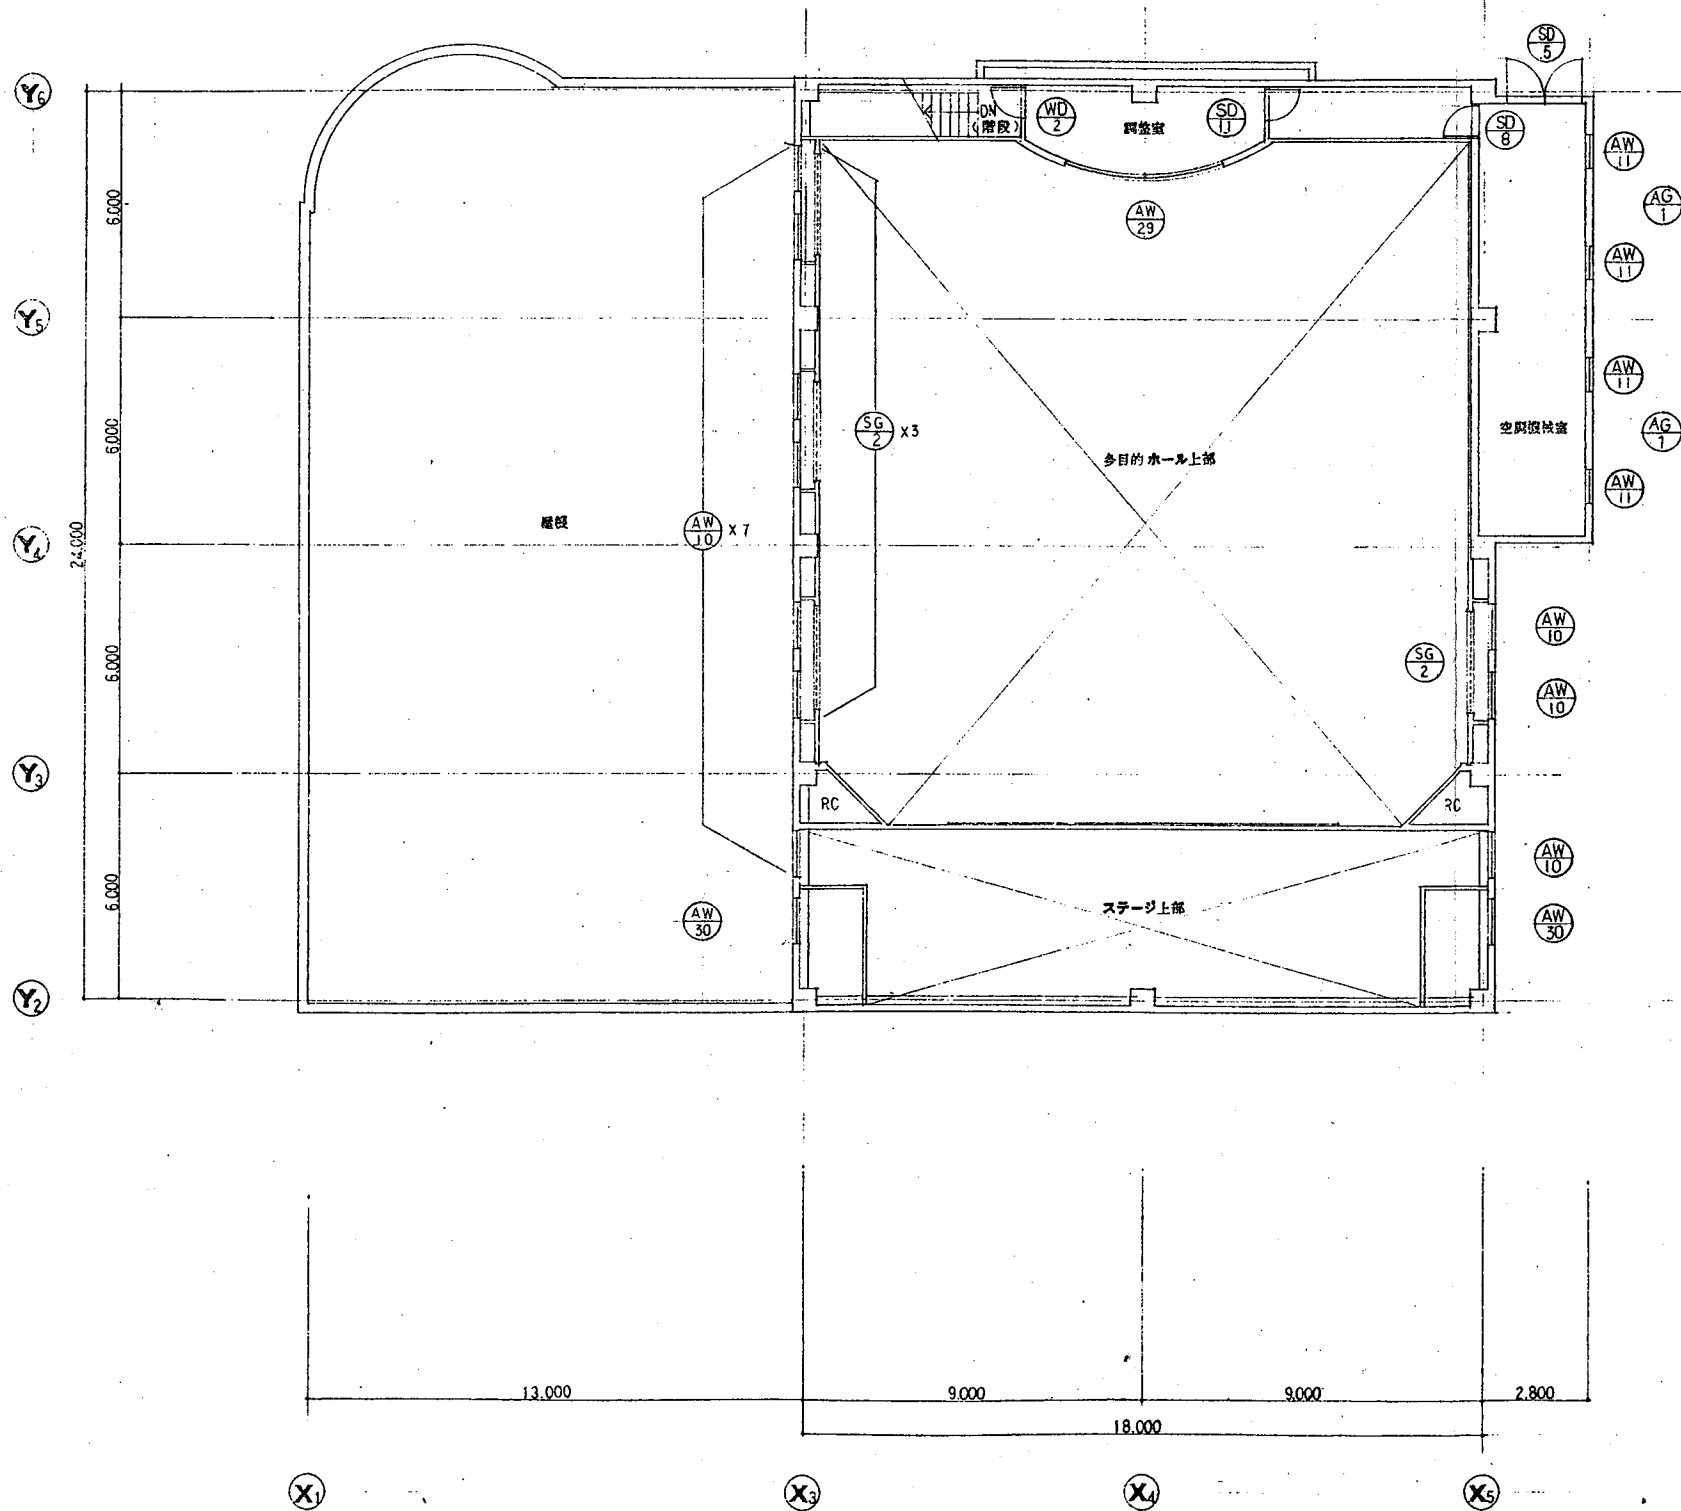


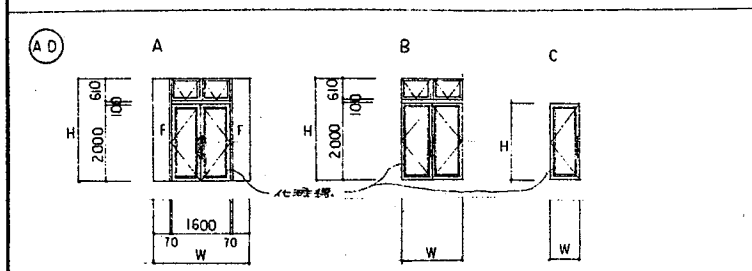


三島設計事務所  
MISHIMA ARCHITECTS OFFICE

| 姿 | 記号 | 窓図記号 | 数量 | 形式 | 寸法 |   | 見込厚 | 仕上 | 子 附 属 金 物 |    |    |   |     |     |     |     |     |     |     |     |     |     | 使用場所 | 備考 | |
|---|
|   |    |      |    |    | W  | H |     |    | サッシ       | 網板 | 型板 | T | サッシ | サッシ | サッシ | サッシ | サッシ | サッシ | サッシ | サッシ | サッシ | サッシ |      |    | サッシ | サッシ K-1① 1F 図書室 書架コーナー 一般開架貸出書架 8ヶ所

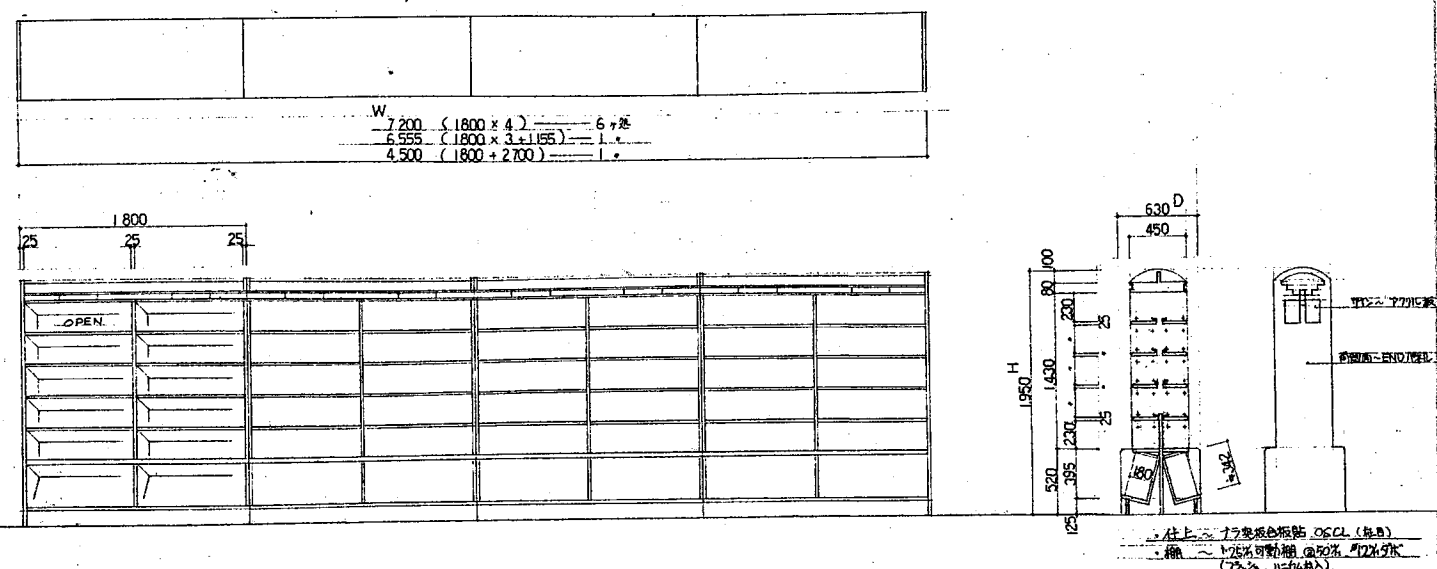


K-1② 児童書架 4ヶ所

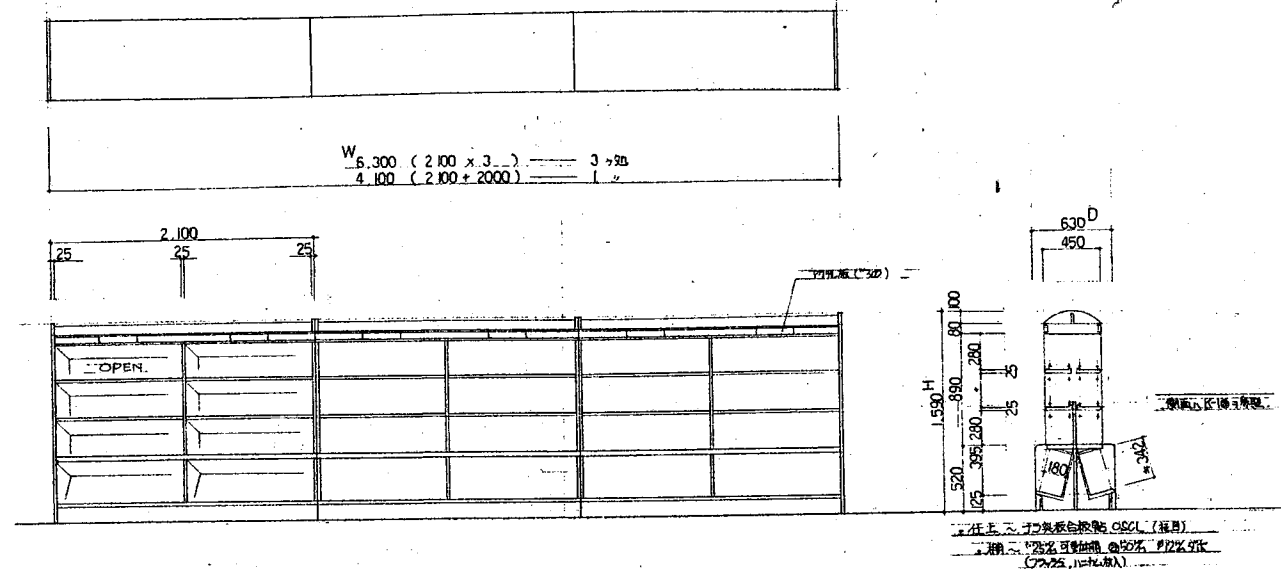


K-1③ 幼児書架 4ヶ所

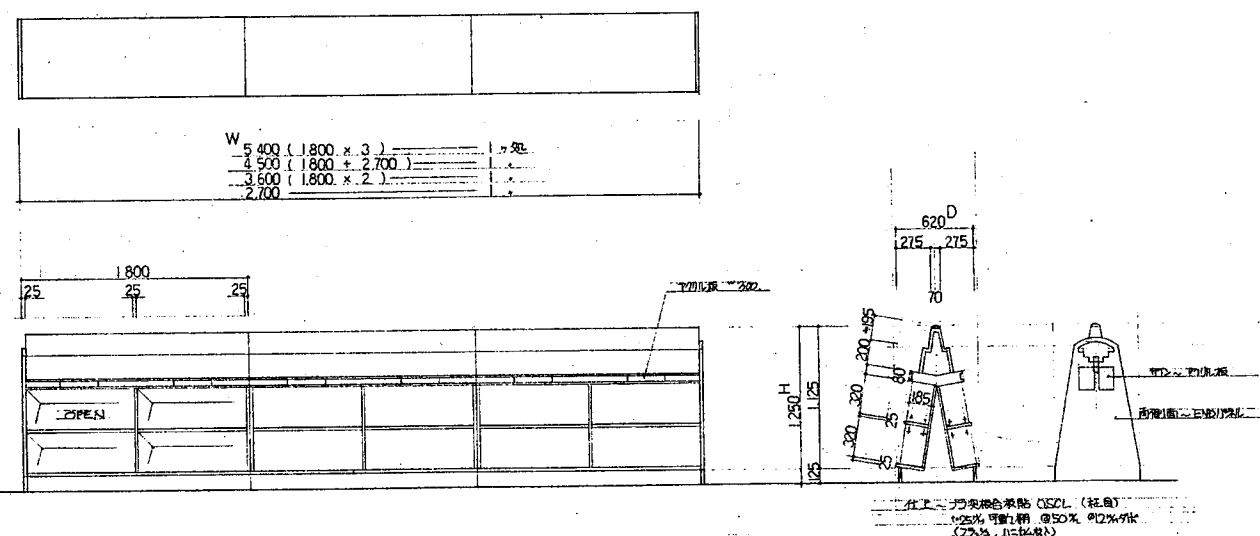


K-2 壁面書架 (高書架) 2ヶ所

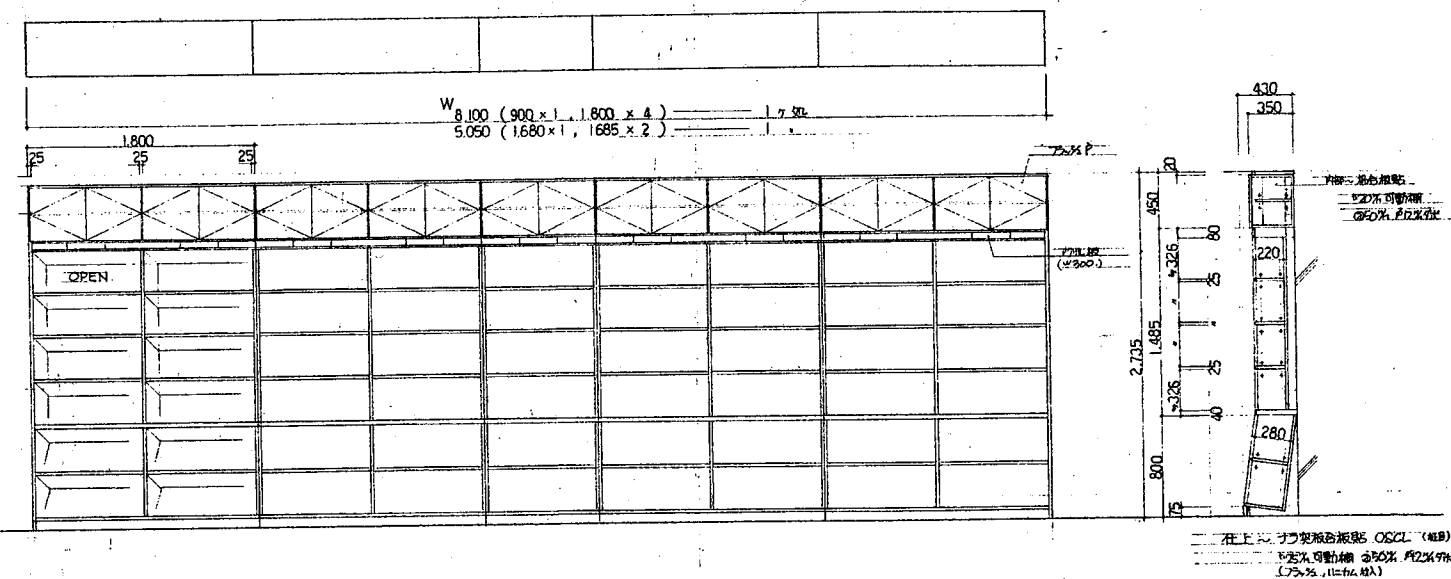


K-3 壁面書架 (低書架) 1ヶ所

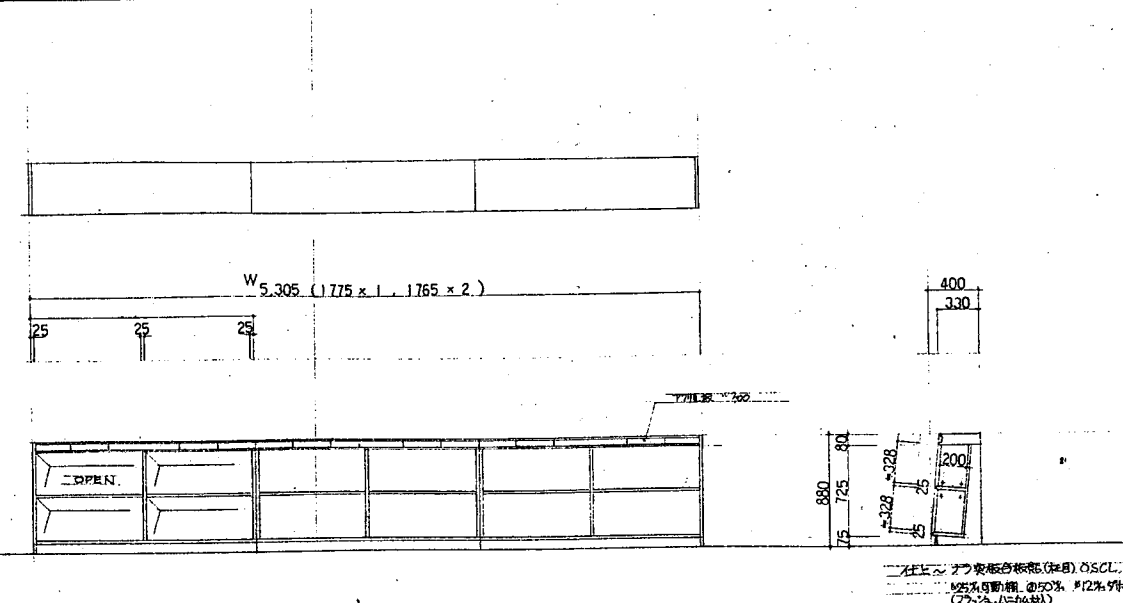




K-8③④ 壁付 壁面書架

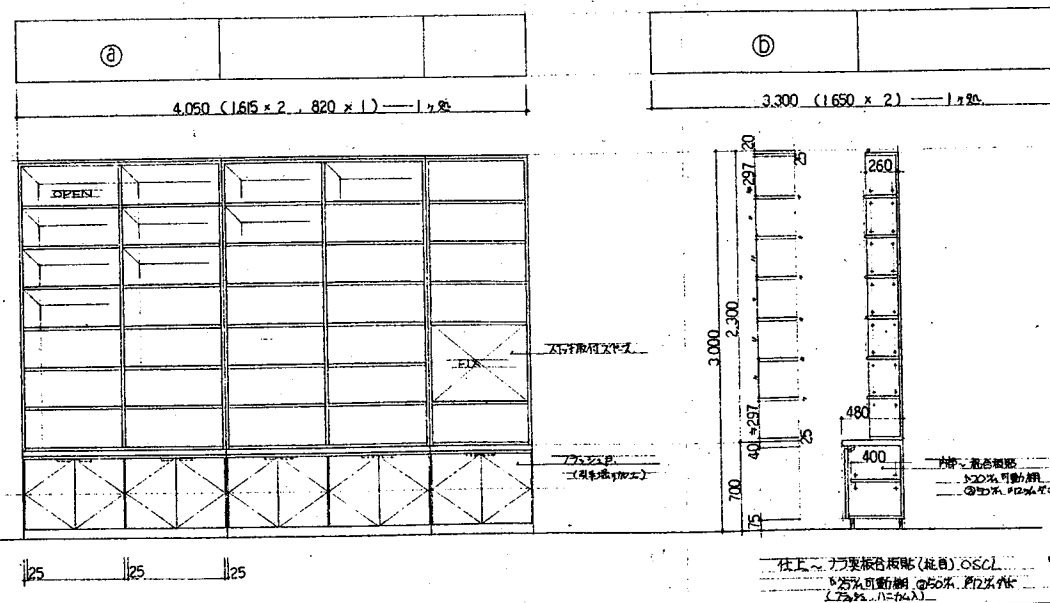




K-9 1F 圖書室 書庫 壁面高書架 1ヶ処

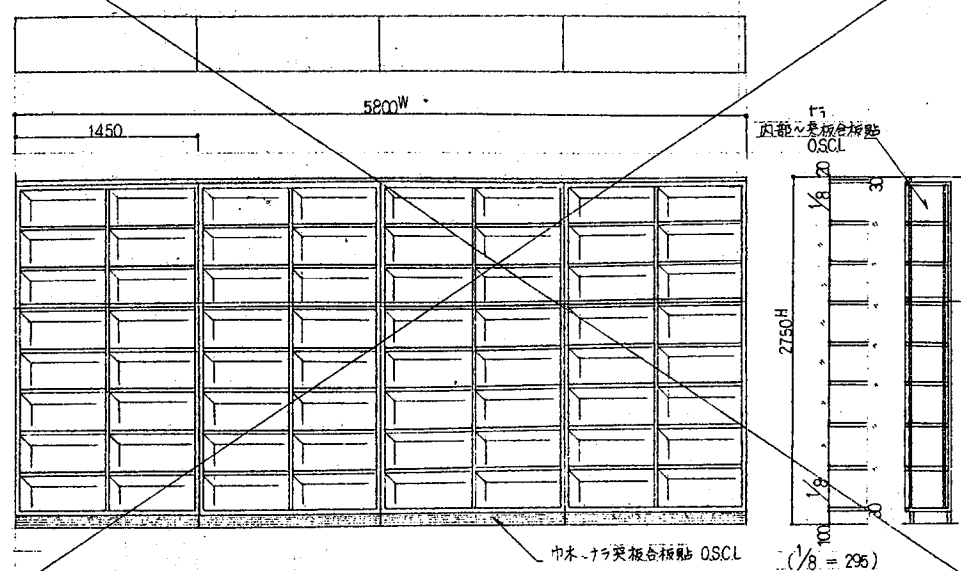




|      |    |     |    |          |    |
|------|----|-----|----|----------|----|
| K-10 | 1F | 図書室 | 書庫 | ハンドレ式移動棚 | 8台 |
|------|----|-----|----|----------|----|

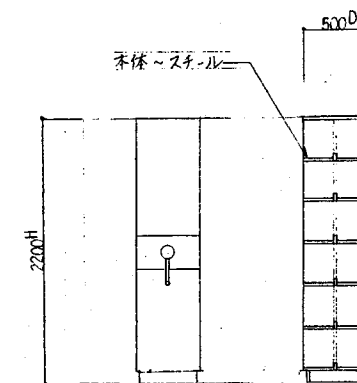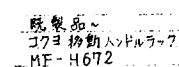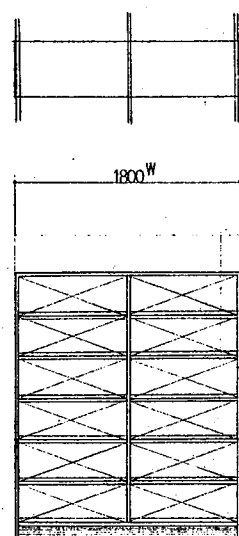



K-11 1F 図書室 ブラウジングコーナー 雑誌架 1ヶ所

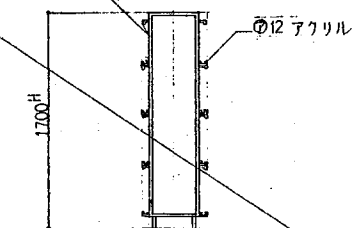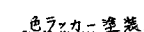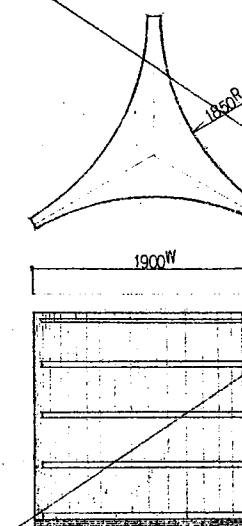


K-12 1F 図書室 AVコーナー モニター机 1台

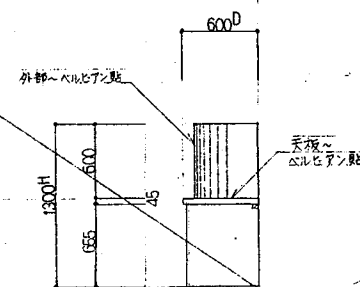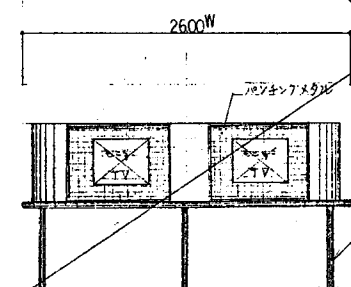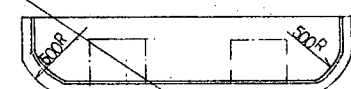




K-13 受付カウンター 1ヶ処

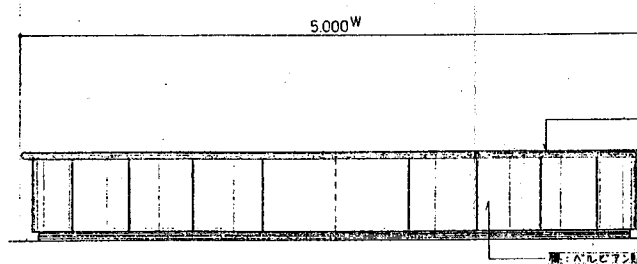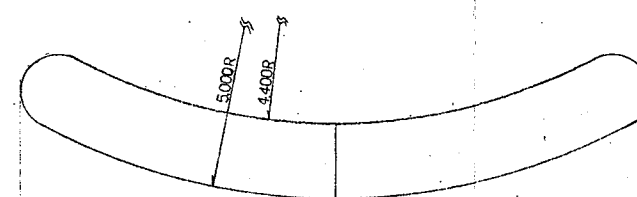




K-14 1F 図書室 フラウジングコーナー 新聞差し 2台

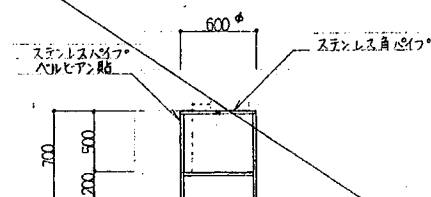


K-15 児童コーナー 閲覧 テーブル 1ヶ処

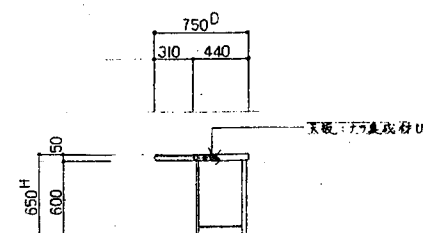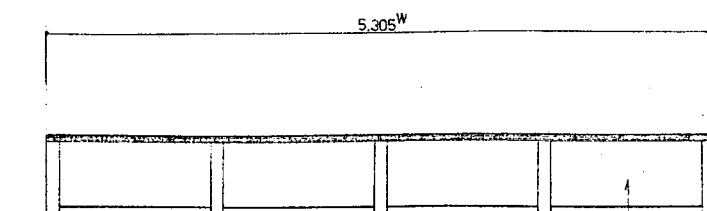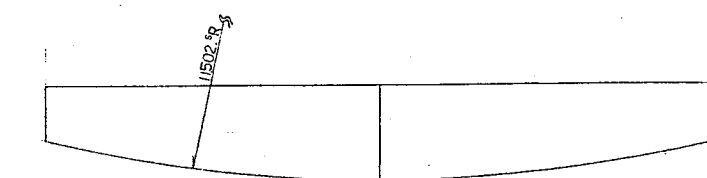

K-16 1-2F ELV ポール TEL コーナー 1ヶ所

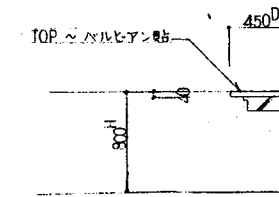
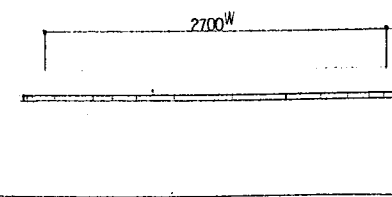
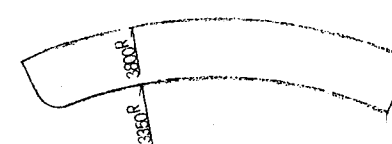




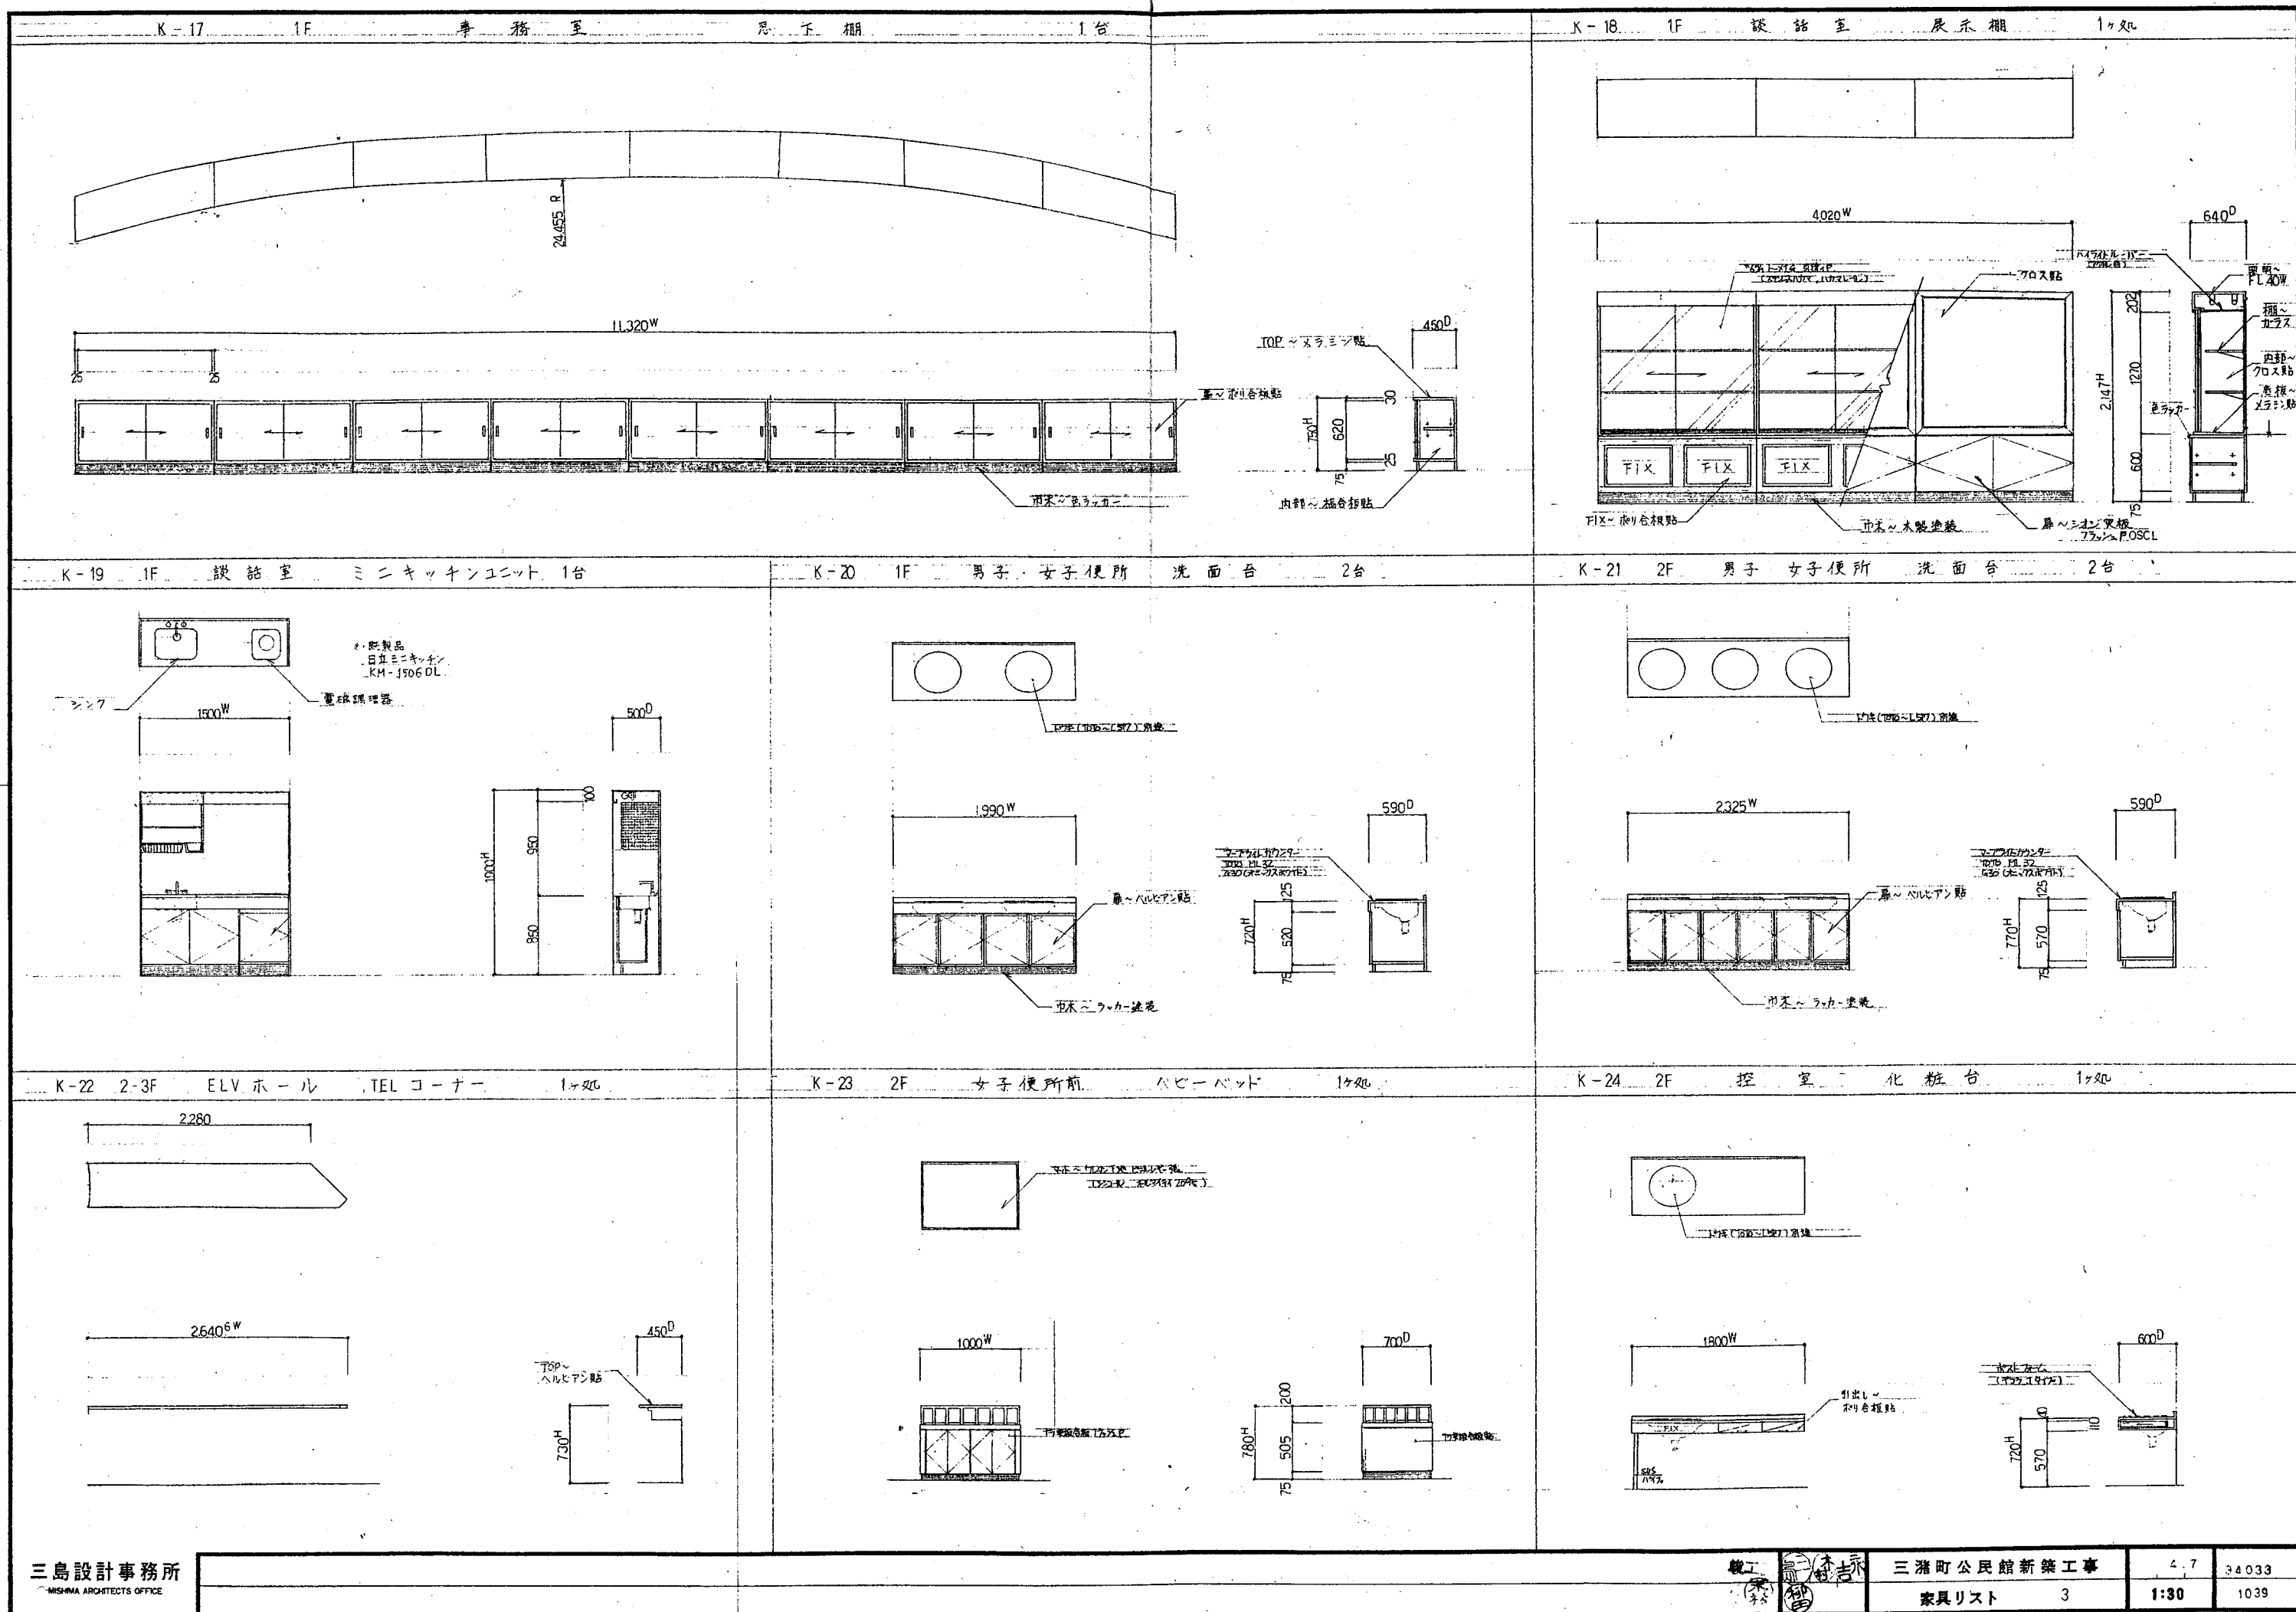





K-25 2F 99 目的ホール ベンチ 2台 K-26 2F 99 目的ホール ベンチ 1台 K-27 2F ホワイエ ソファー 6台

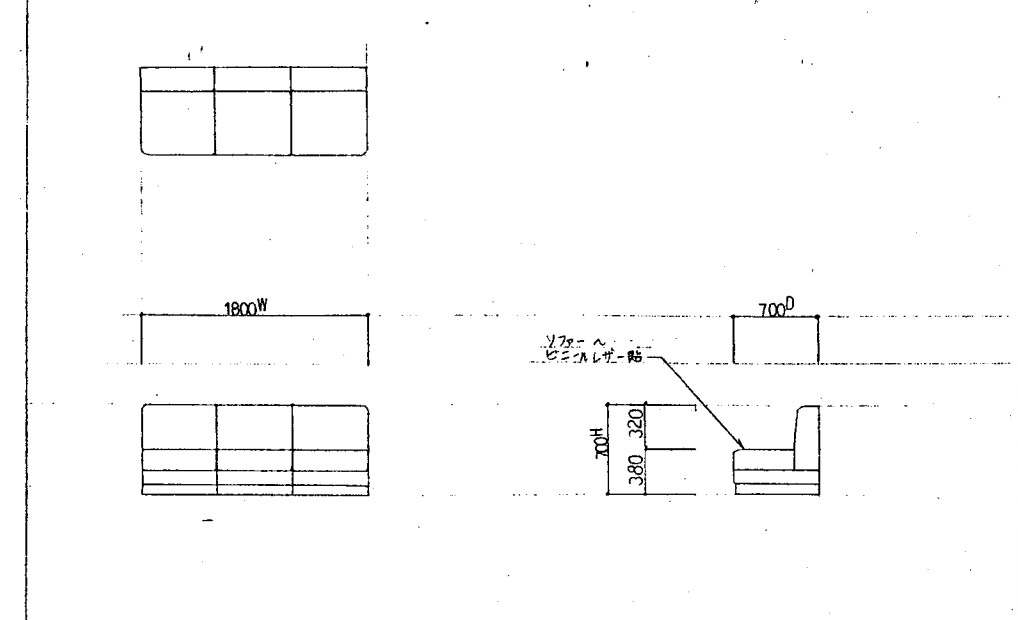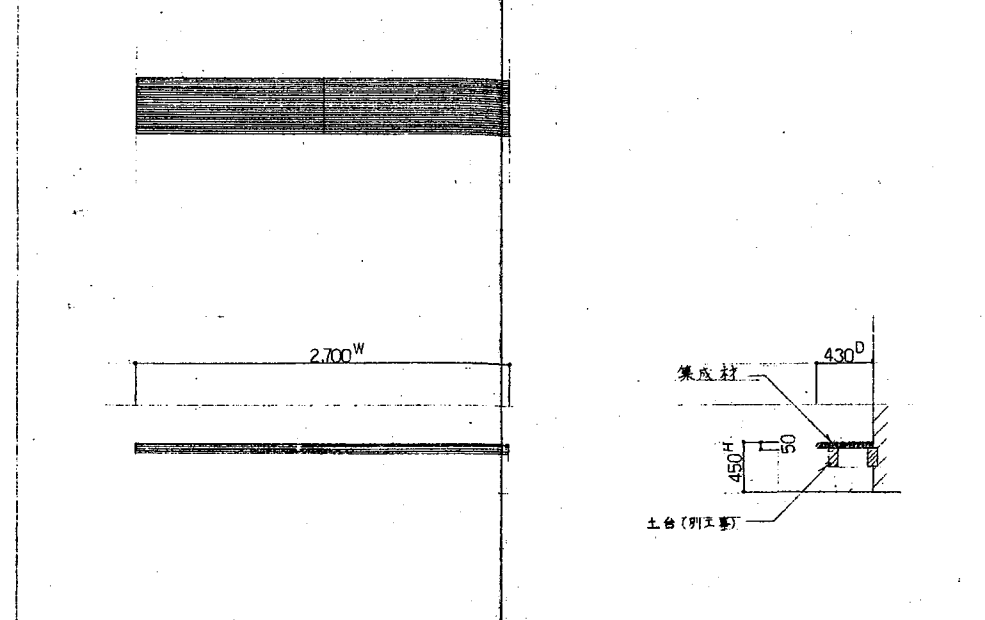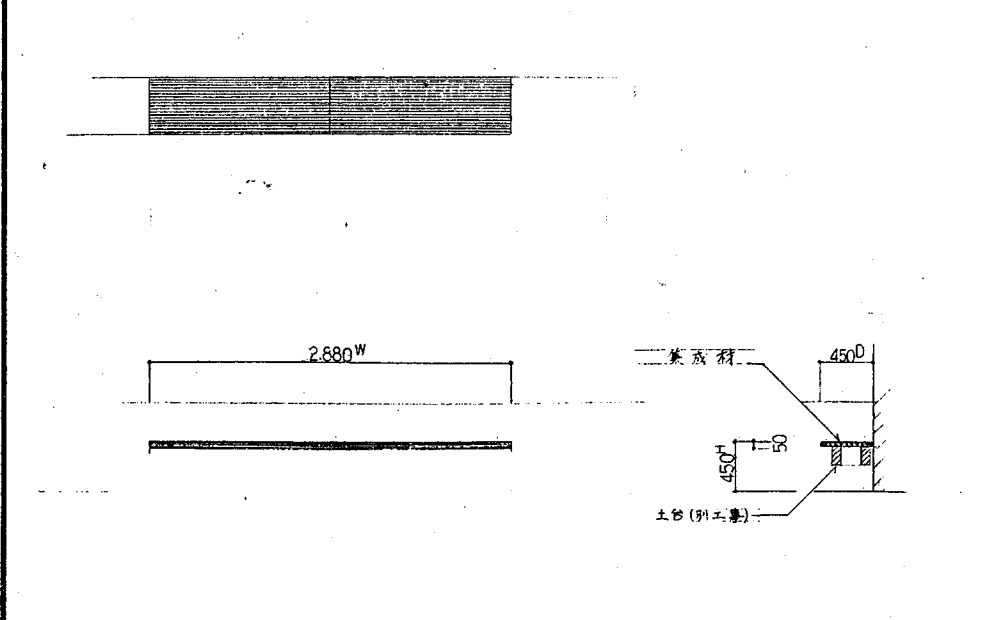


K-28 2F ホワイエ テーブル 3台

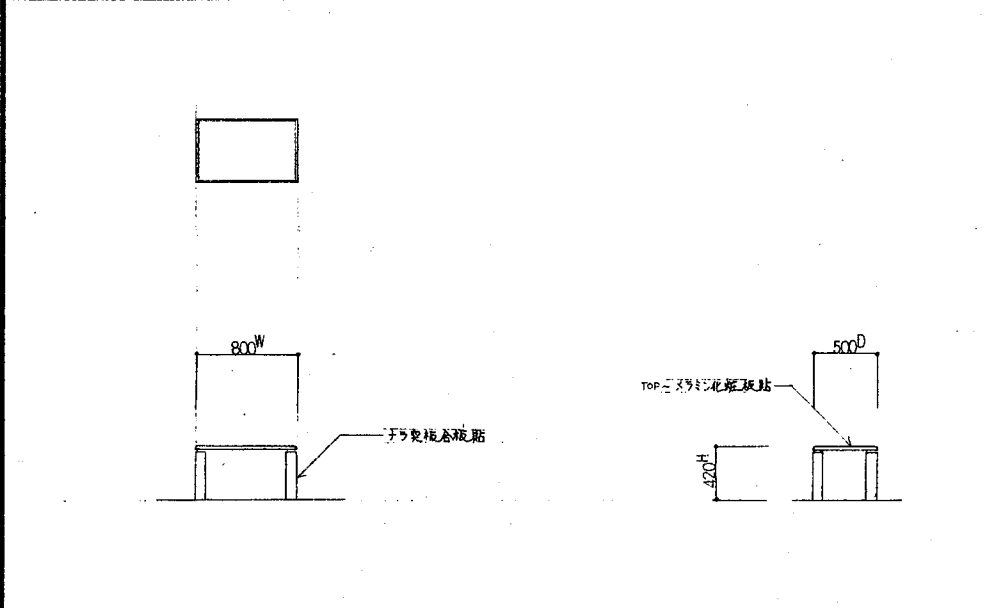


K-101 雑誌コーナー 雑誌書架(後置) 2台

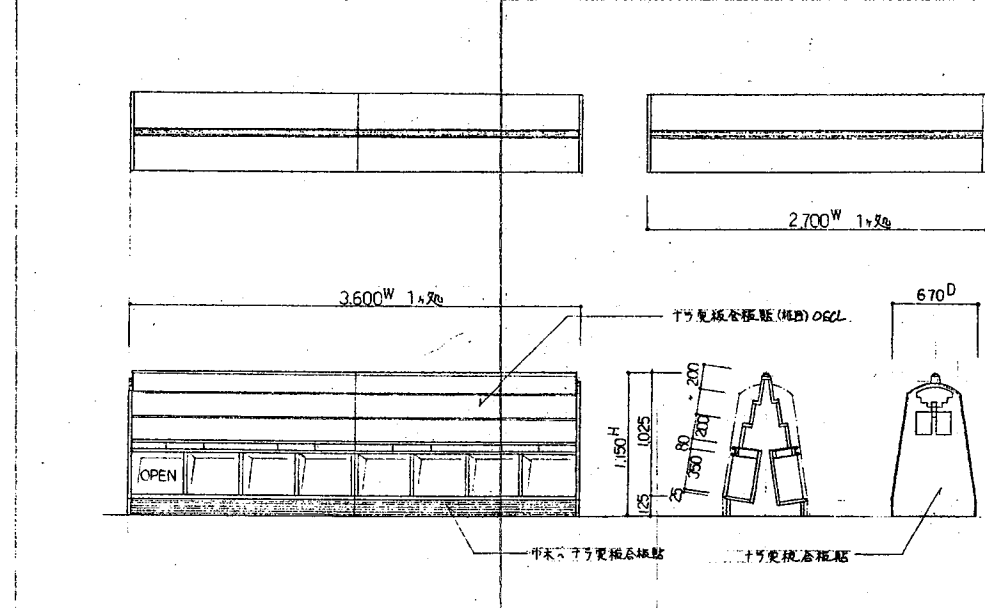



K-102 A.V.コーナー ビデオテープ・CD収納棚(移動可)(後置) 4台


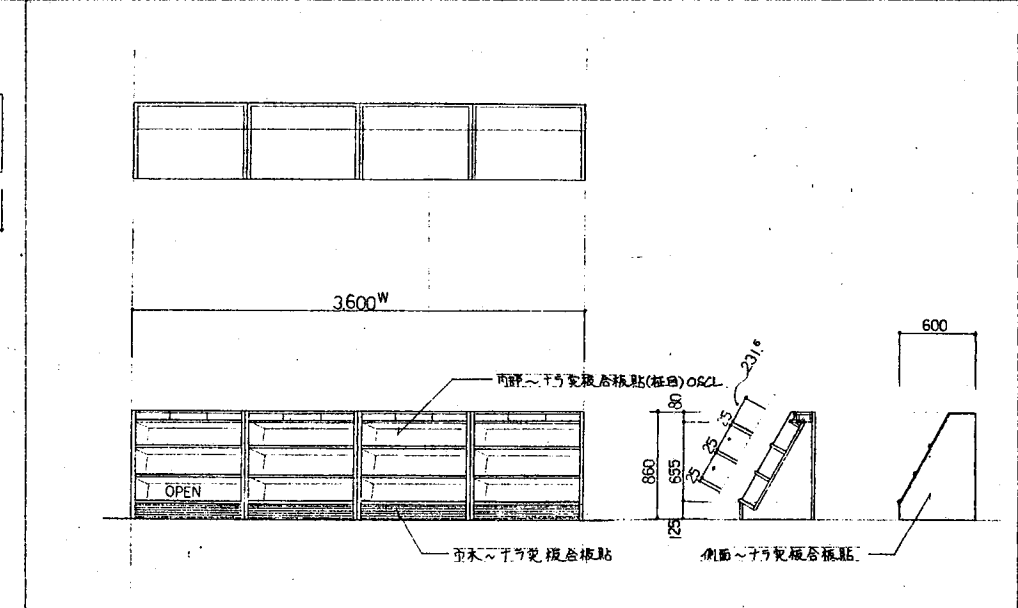


K-103 児童コーナー 幼児コーナー 地盤(後置) 1台

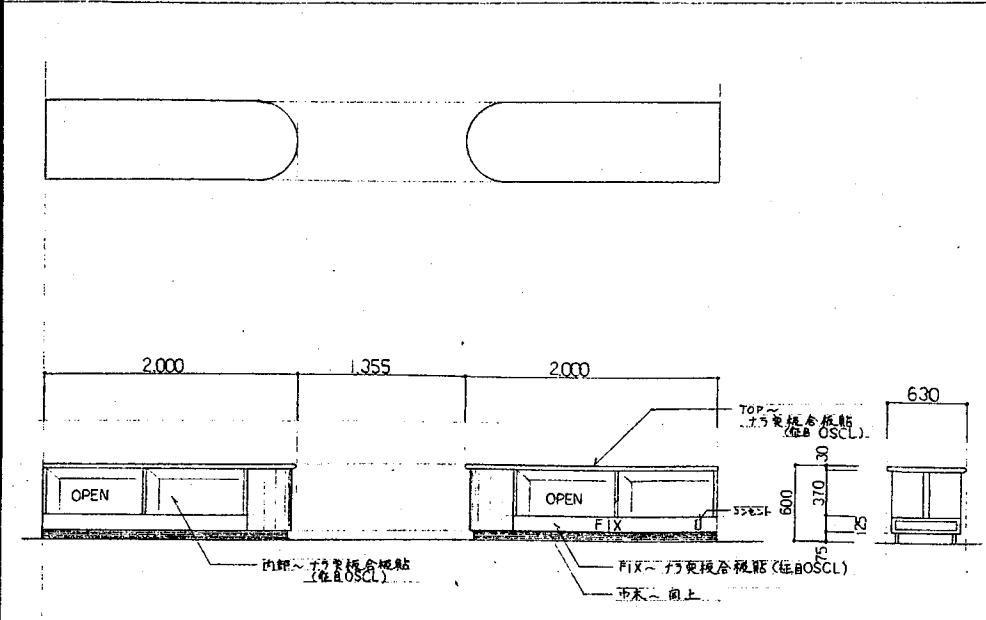












K-104 幼児コーナー カーテン収納スペース 建具 1ヶ所






 
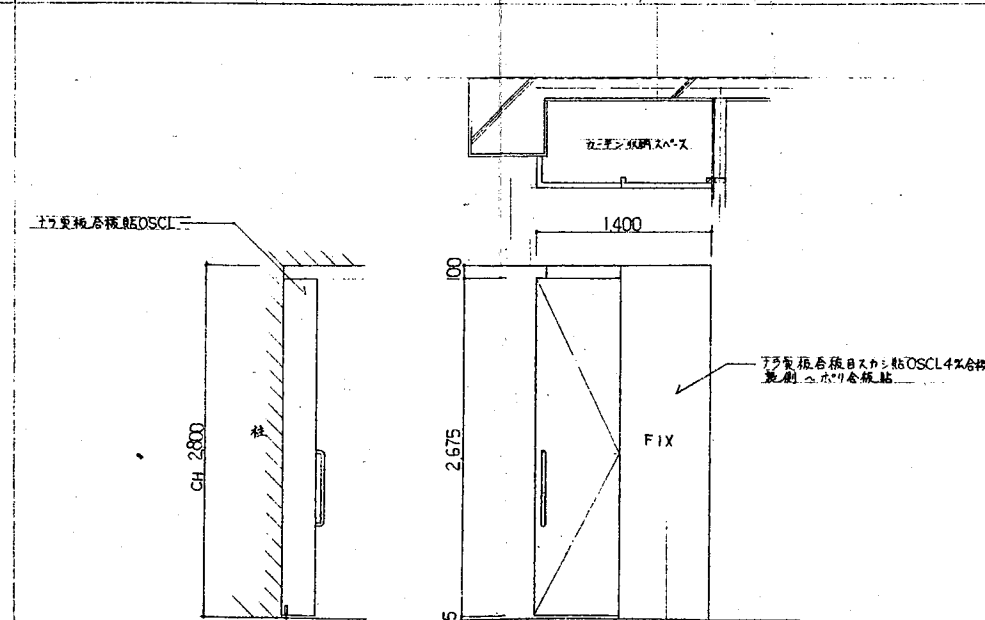


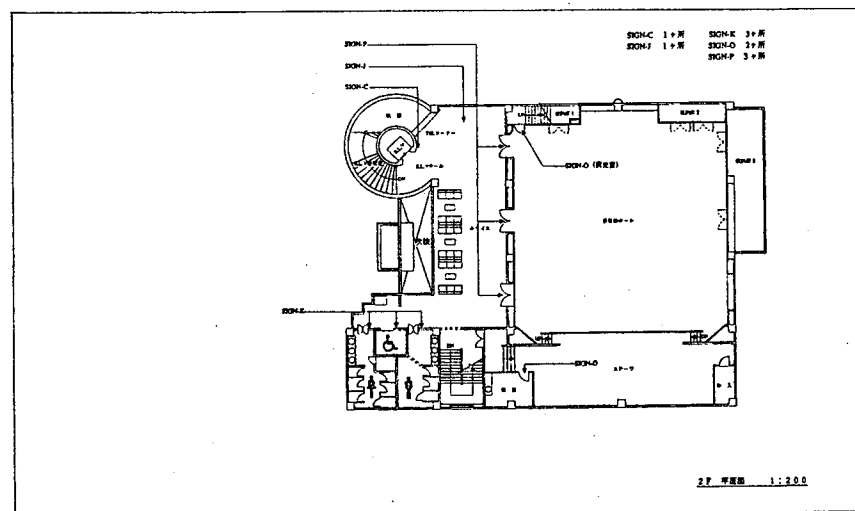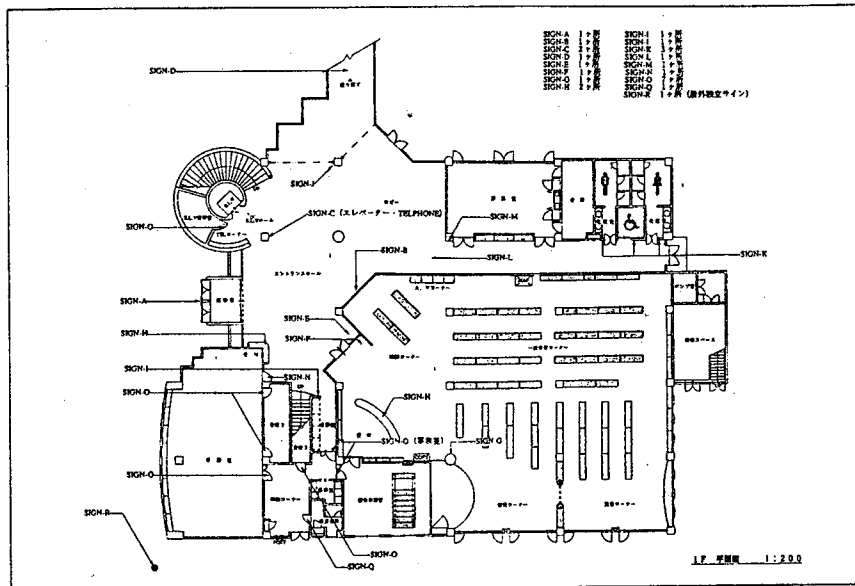


| サインリスト |                |     |        |                                        |
|--------|----------------|-----|--------|----------------------------------------|
| 記号     | サイン名称          | 数量  | 施工場所   | 仕様及び備考                                 |
| A      | エントランス壁面文字     | 1ヶ所 | 1 F    | ステンレス・ビッド文字鏡面仕上げ H200×D20              |
| B      | 総合案内スタンドサイン    | 1ヶ所 | 1 F    | ボンデ鋼板メラ焼き鏡面仕上げ・強化ガラス 6 t H1,253×W1,600 |
| C      | EV・TELコーナーサイン  | 3ヶ所 | 1・2 F  | ボンデ鋼板メラ焼き鏡面仕上げ H250×W316               |
| D      | 旧館誘導サイン        | 1ヶ所 | 1 F    | ボンデ鋼板メラ焼き鏡面仕上げ H250×W1,500             |
| E      | 図書室スタンドサイン     | 1ヶ所 | 1 F    | ボンデ鋼板メラ焼き鏡面仕上げ H1,200×W400             |
| F      | 図書室内案内サイン      | 1ヶ所 | 1 F    | ボンデ鋼板メラ焼き鏡面仕上げ H1,200×W1,200           |
| G      | 幼児コーナーサイン      | 1ヶ所 | 1 F    | ボンデ鋼板メラ焼き鏡面仕上げ H250×W316               |
| H      | 受付カウンターサイン     | 2ヶ所 | 1 F    | ボンデ鋼板メラ焼き鏡面仕上げ H60×W250                |
| I      | 自販機コーナーサイン     | 1ヶ所 | 1 F    | ボンデ鋼板メラ焼き鏡面仕上げ H280×W250               |
| J      | 喫煙コーナーサイン      | 2ヶ所 | 1・2 F  | ボンデ鋼板メラ焼き鏡面仕上げ H1,000×W300             |
| K      | トイレビッドサイン・突き出し | 6ヶ所 | 1・2 F  | ボンデ鋼板メラ焼き鏡面仕上げ H250×W316               |
| L      | トイレ誘導サイン・天吊り   | 1ヶ所 | 1 F    | ボンデ鋼板メラ焼き鏡面仕上げ H380×W300               |
| M      | 案内サインA         | 1ヶ所 | 1 F    | ボンデ鋼板メラ焼き鏡面仕上げ H250×W316               |
| N      | 案内サインB         | 1ヶ所 | 1 F    | アクリルマット板 5 t・シルク印刷 H250×W316           |
| O      | 案内サインC         | 9ヶ所 | 1・2 F  | カッティングシート (761カーボングレー) H35             |
| P      | 多目的ホールサイン      | 3ヶ所 | 2 F    | ステンレス製地フック鏡面仕上げ H200×W200              |
| Q      | トイレビッドサイン      | 1ヶ所 | 1 F    | アクリルマット板 5 t・シルク印刷 H250×W253           |
| R      | 屋外独立サイン        | 1ヶ所 | 1 F 屋外 | ステンレスH・L仕上げ・彫影石 H2,050×W400×D110       |


## 三 瀧 町 公 民 館

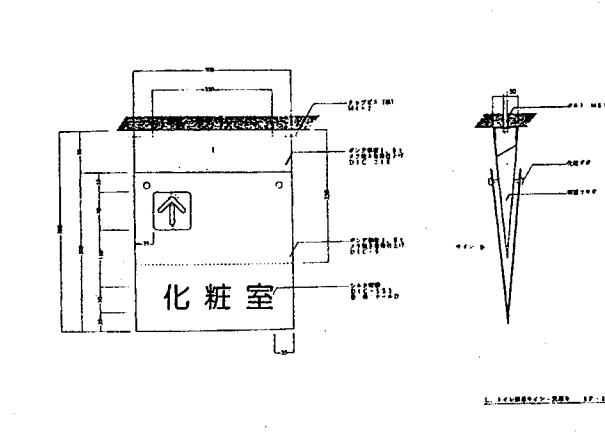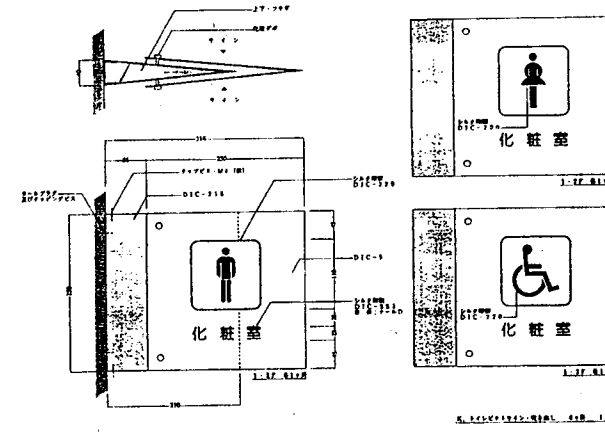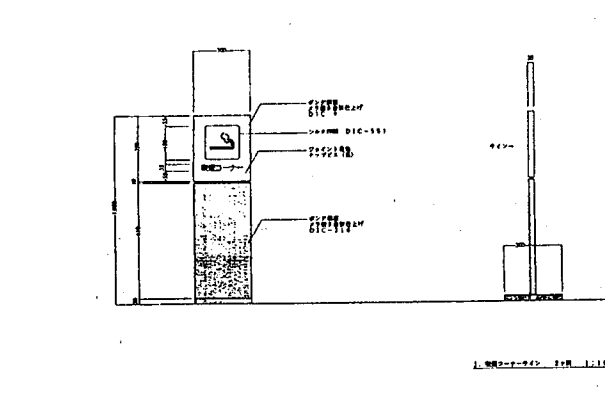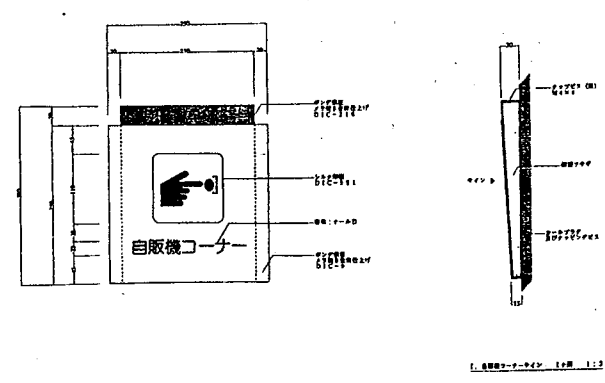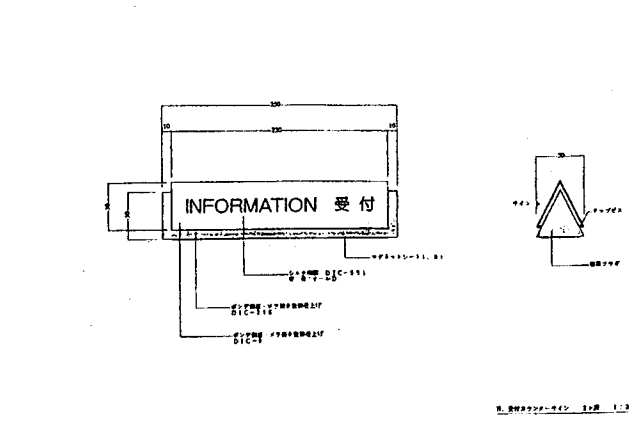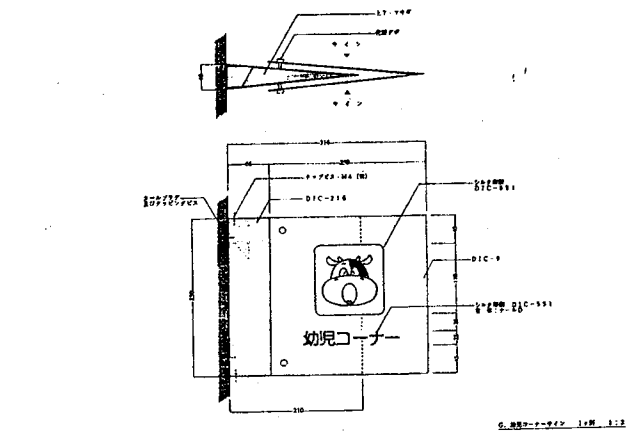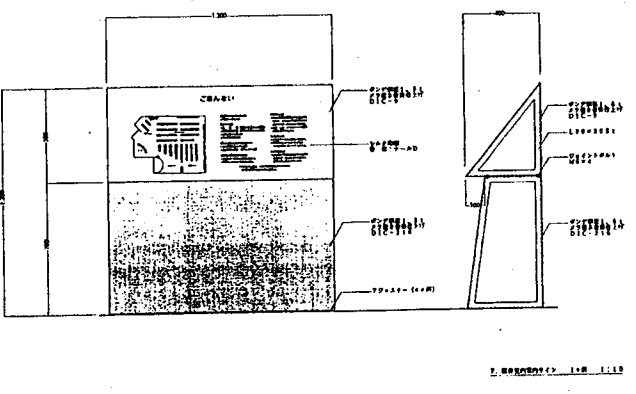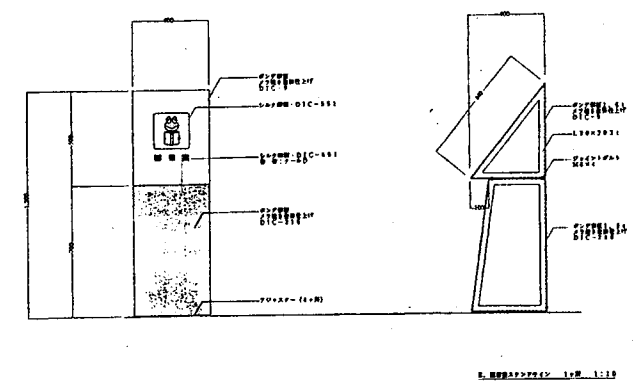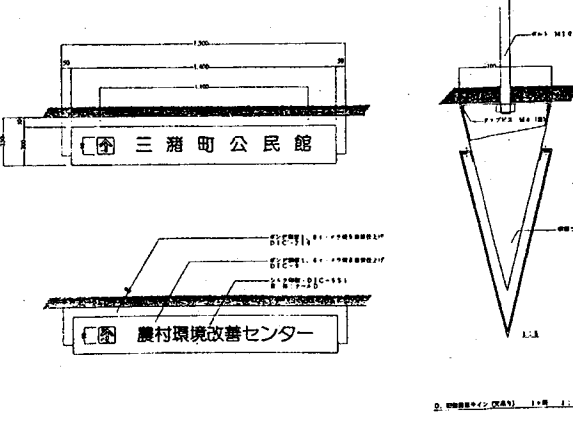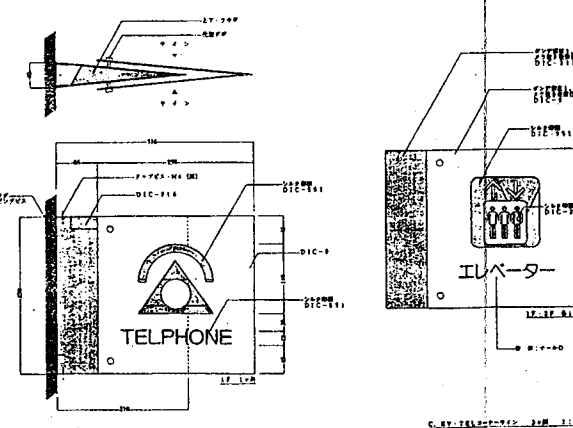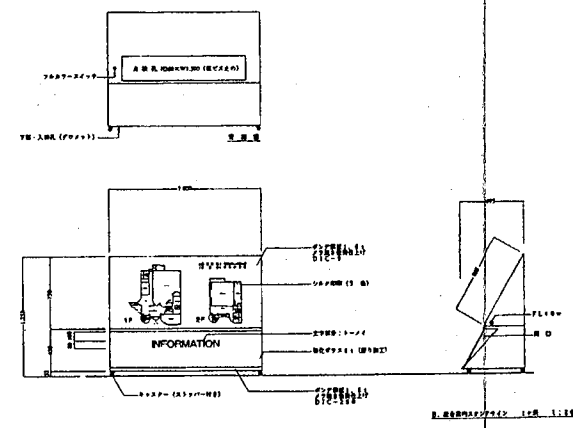

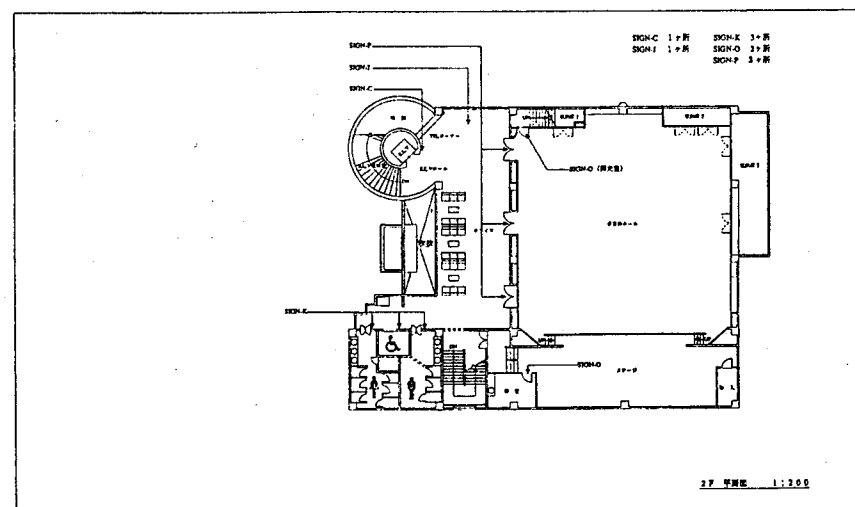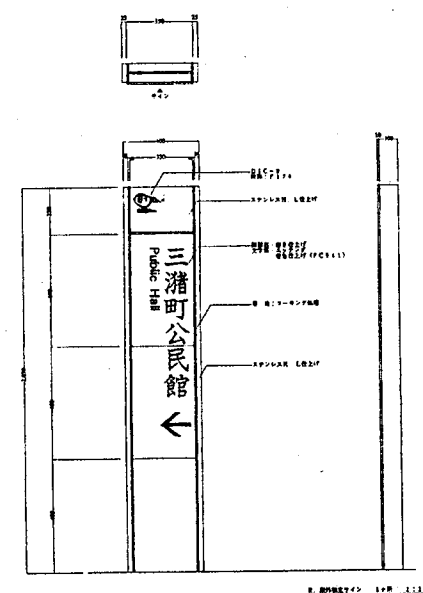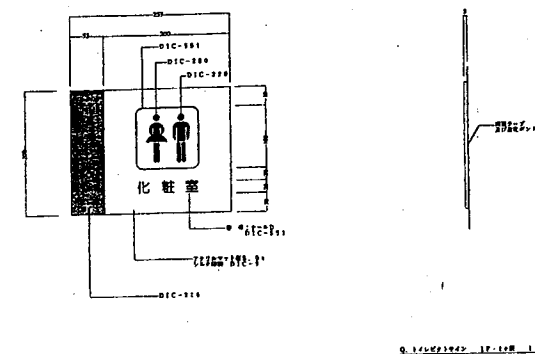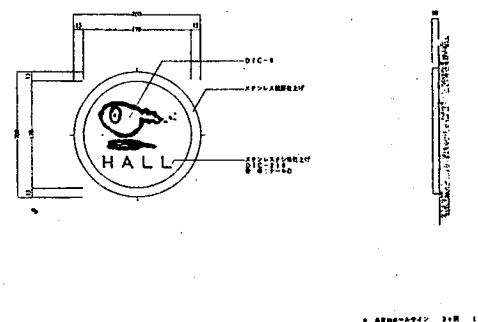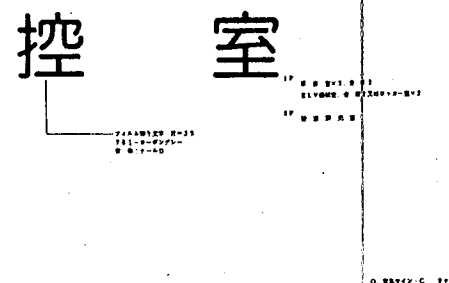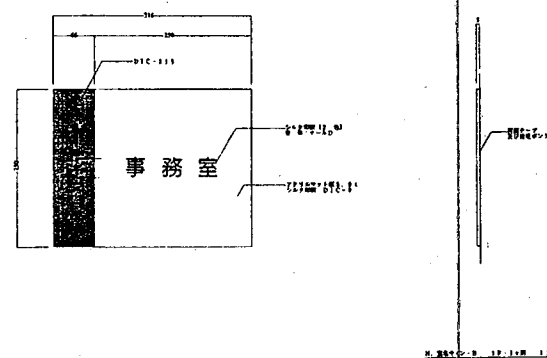
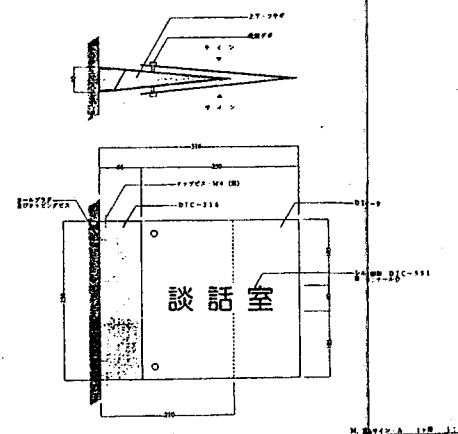
[illegible]

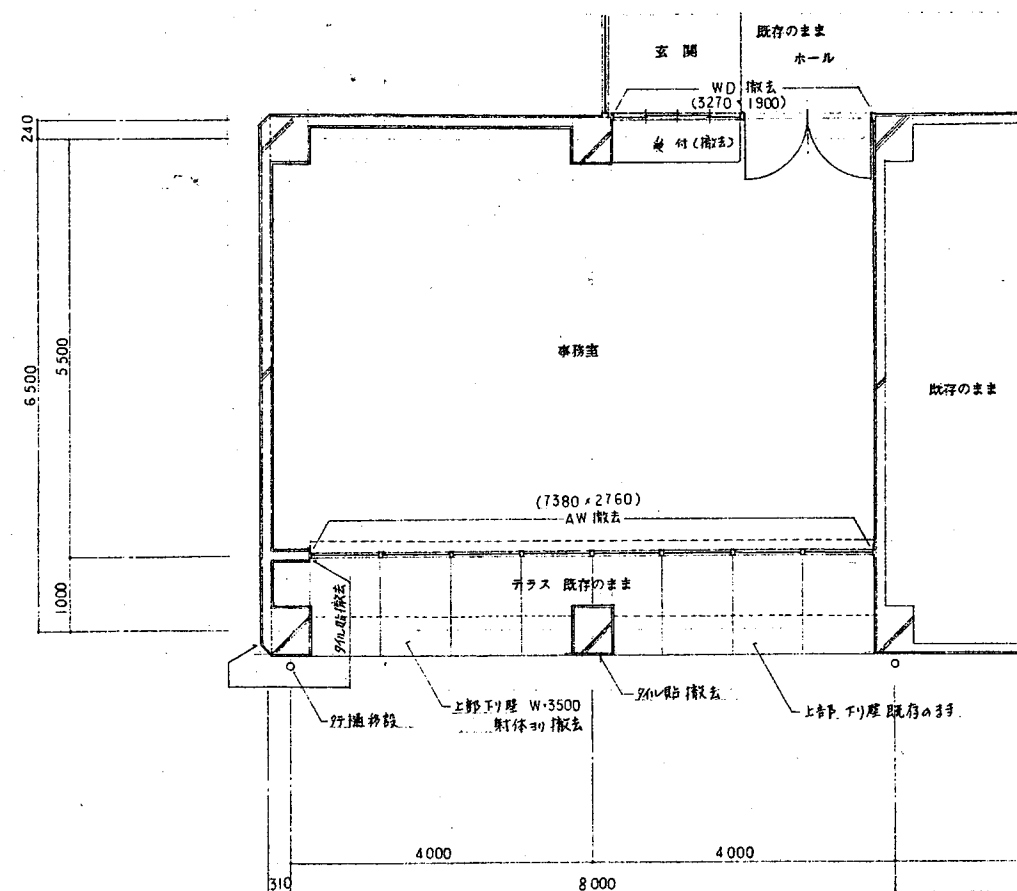


既存 事務所 平面詳細図 1:50

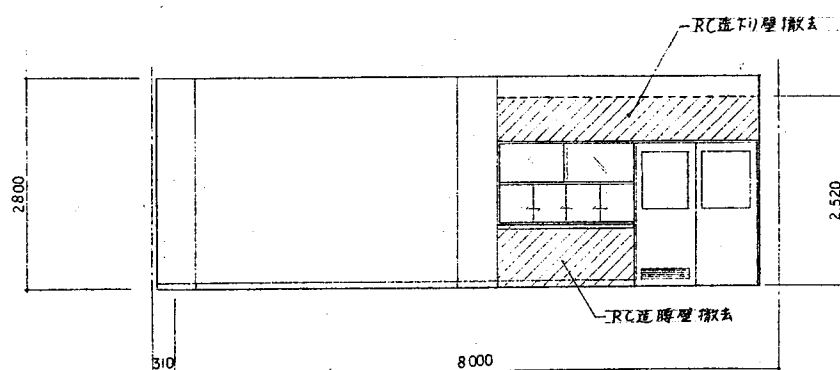


既存 事務所 展開図 1:50

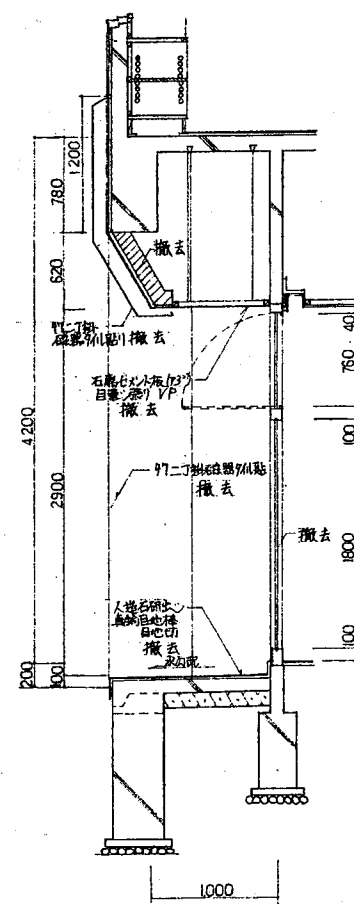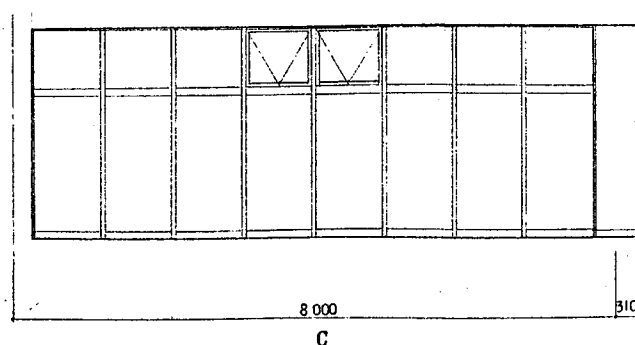

断面詳細図 1:30

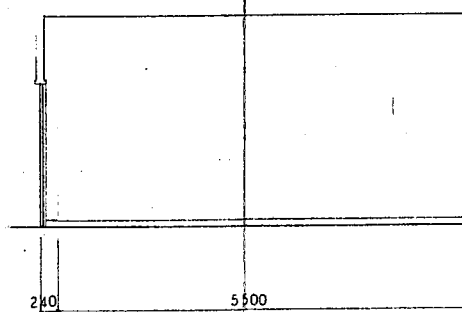





B

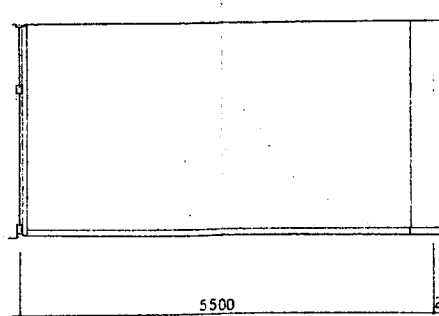


D

| 仕上表 |                |                          |
|-----|----------------|--------------------------|
| 室名  | 既存             | 改修                       |
| 天井高 | 2800           | 2750                     |
| 床   | ビニルタイル貼        | ビニルタイル貼 (A) (下地モルタル金打)   |
| 巾木  | ビニル巾木 H:75     | ビニル巾木 (下地モルタル金打)         |
| 壁   | モルタル金打工でソケット吹付 | 吹付タイル (B) (下地モルタル金打)     |
| 天井  | ⑨ ジブローン張       | 石膏ボード (9) 目隠しEP吹付 (軽鉄下地) |
| 備考  | 下地より全て撤去       | 全て下地より設置                 |

| 建具表 (改修) |                      |                      |
|----------|----------------------|----------------------|
| 符 号      | AD                   | AW                   |
| 窓 図      |                      |                      |
| 種 類      | 両開き種戸・嵌殺し窓付          | ランマ外倒し窓・嵌殺し窓・2連引き違い窓 |
| 仕 上      | アルミ (シルバー)           | アルミ (シルバー)           |
| 見 込      | 70                   | 70                   |
| 場 所      | 事務所                  | 事務所                  |
| 材 質      | フロント板ガラス (7.8 x 7.5) | フロント板ガラス (7.5)       |
| 金 物      | I型 ドアチャック、ガラス差し、押棒   | クレセント 他一式            |
| 備 考      | 本館川錠付                | 排煙オペレータ設置付           |

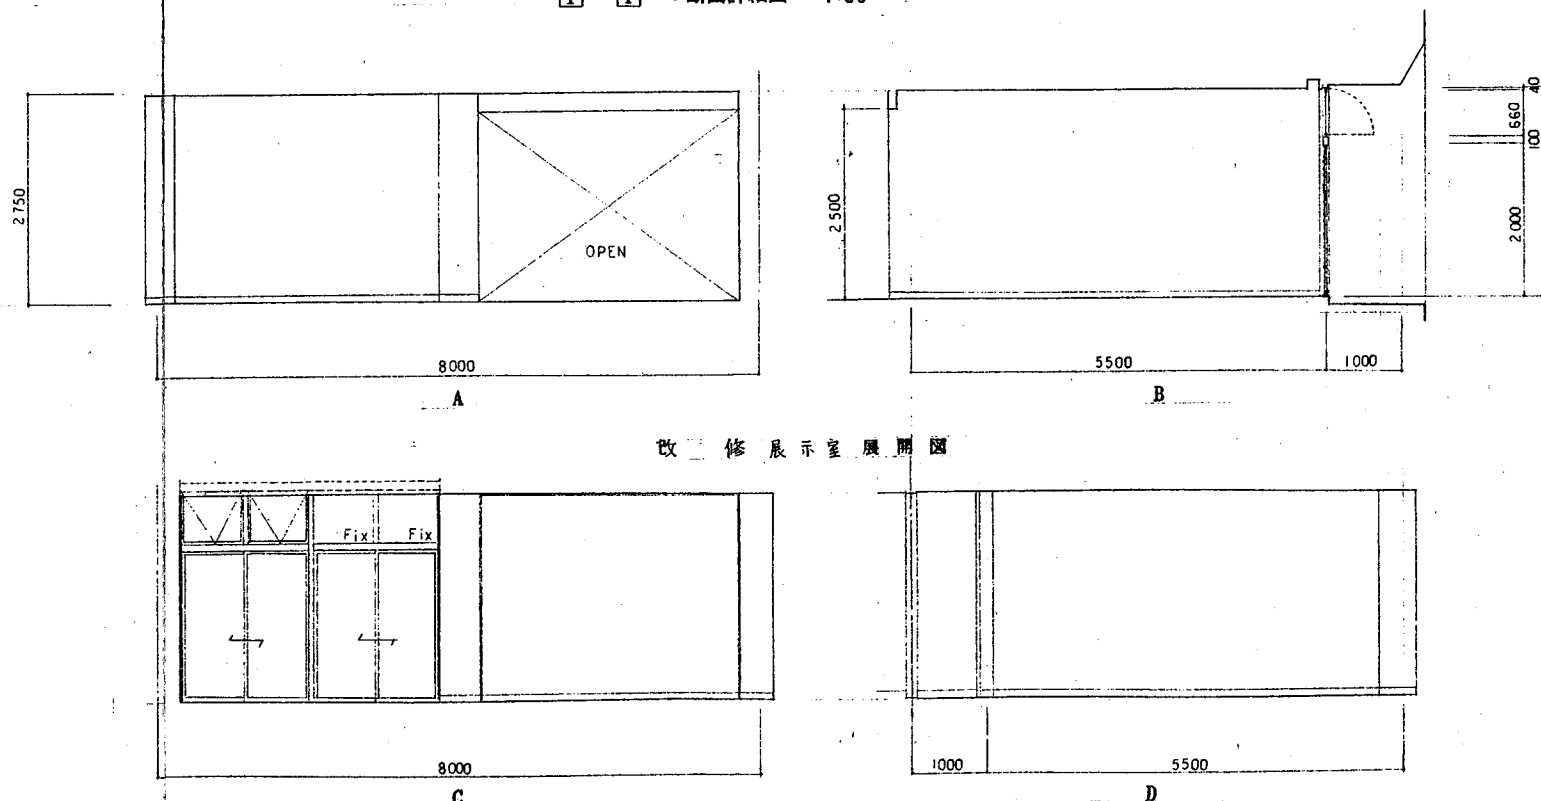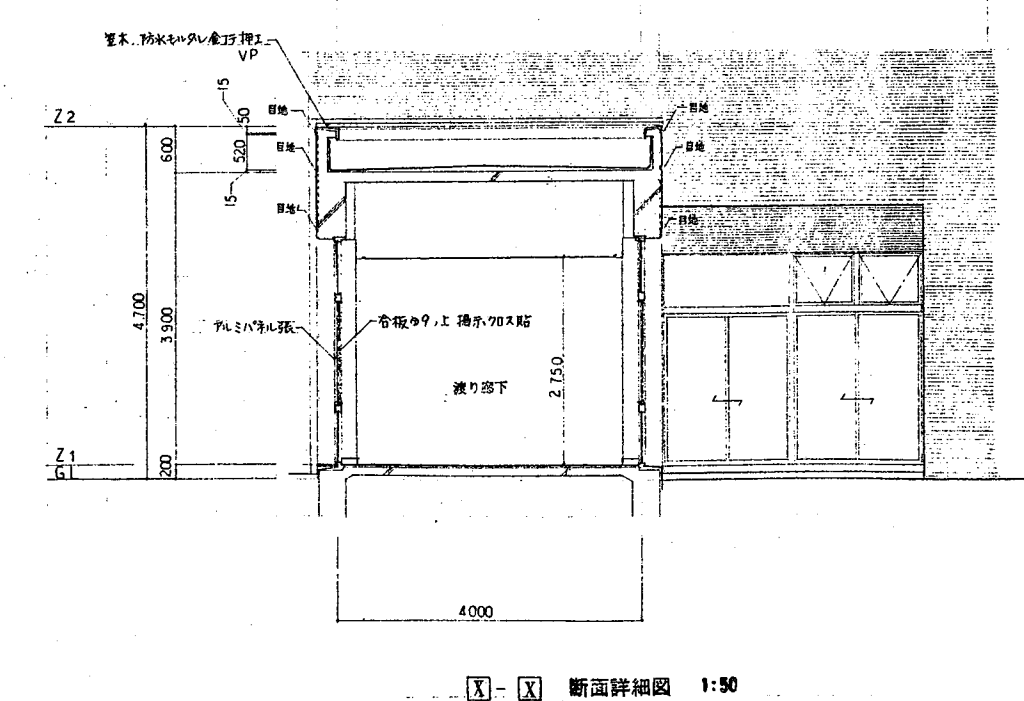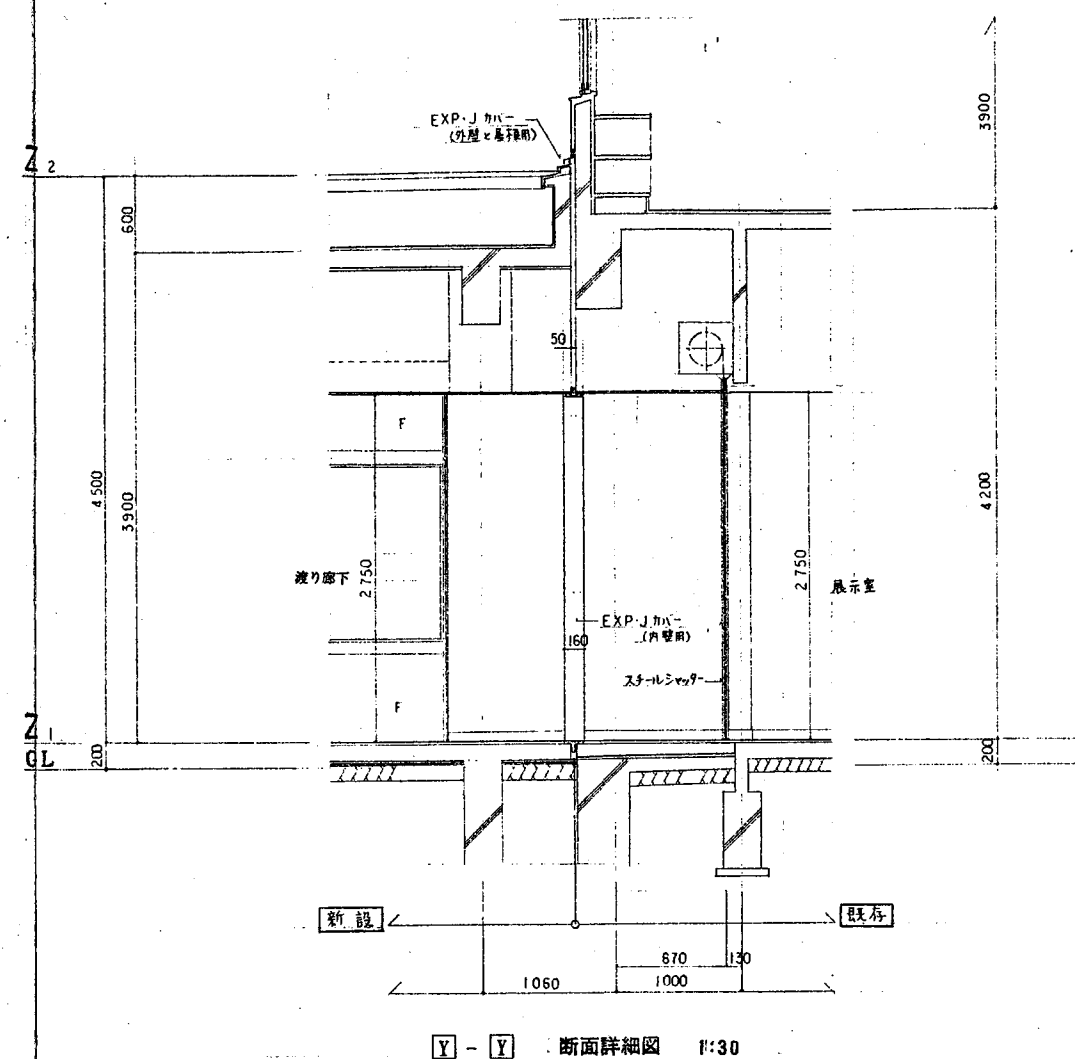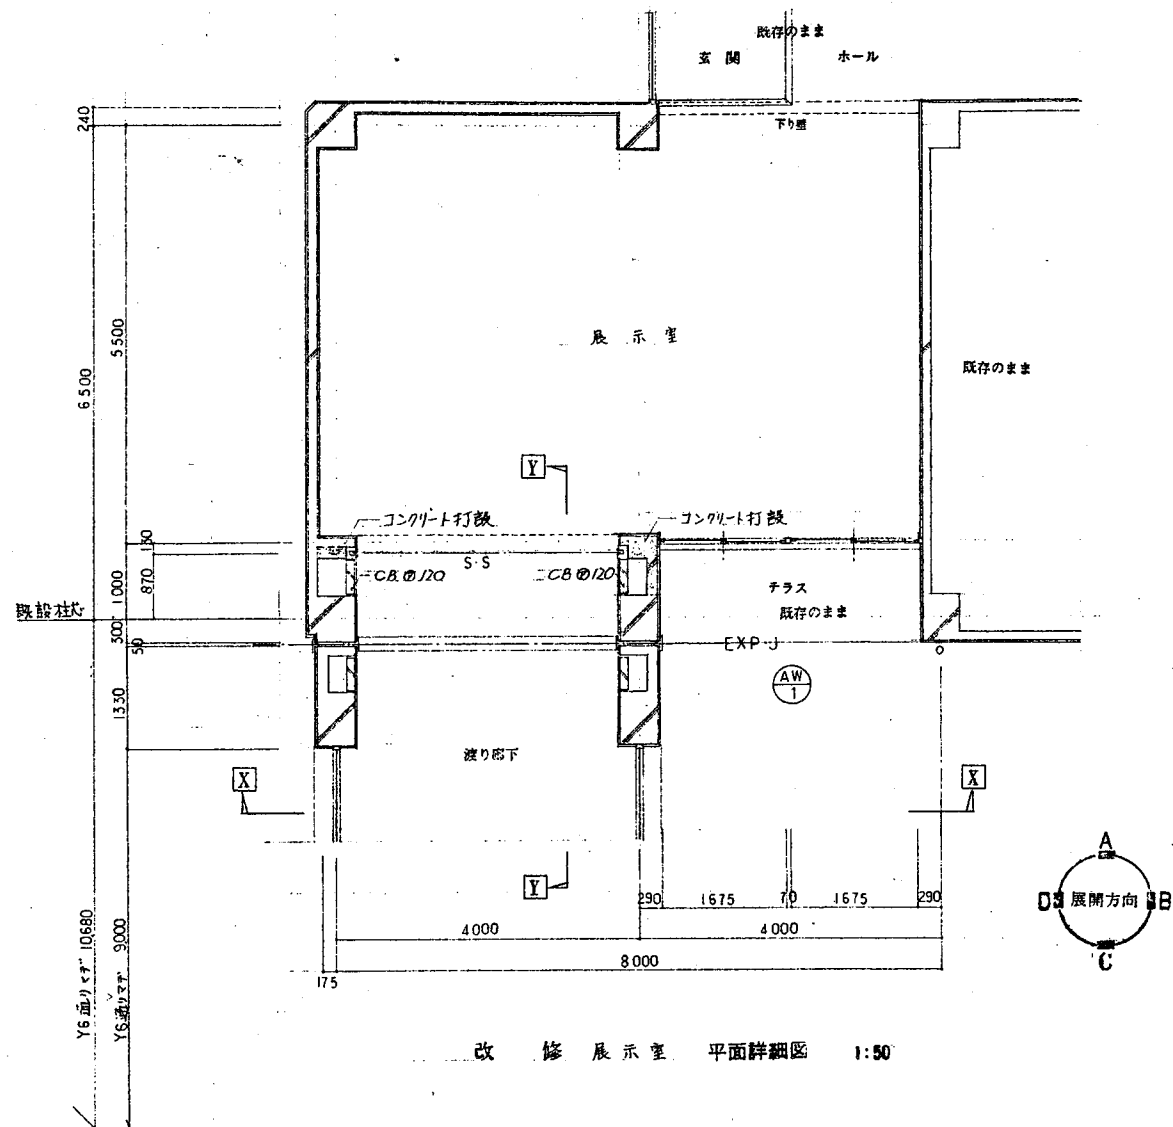


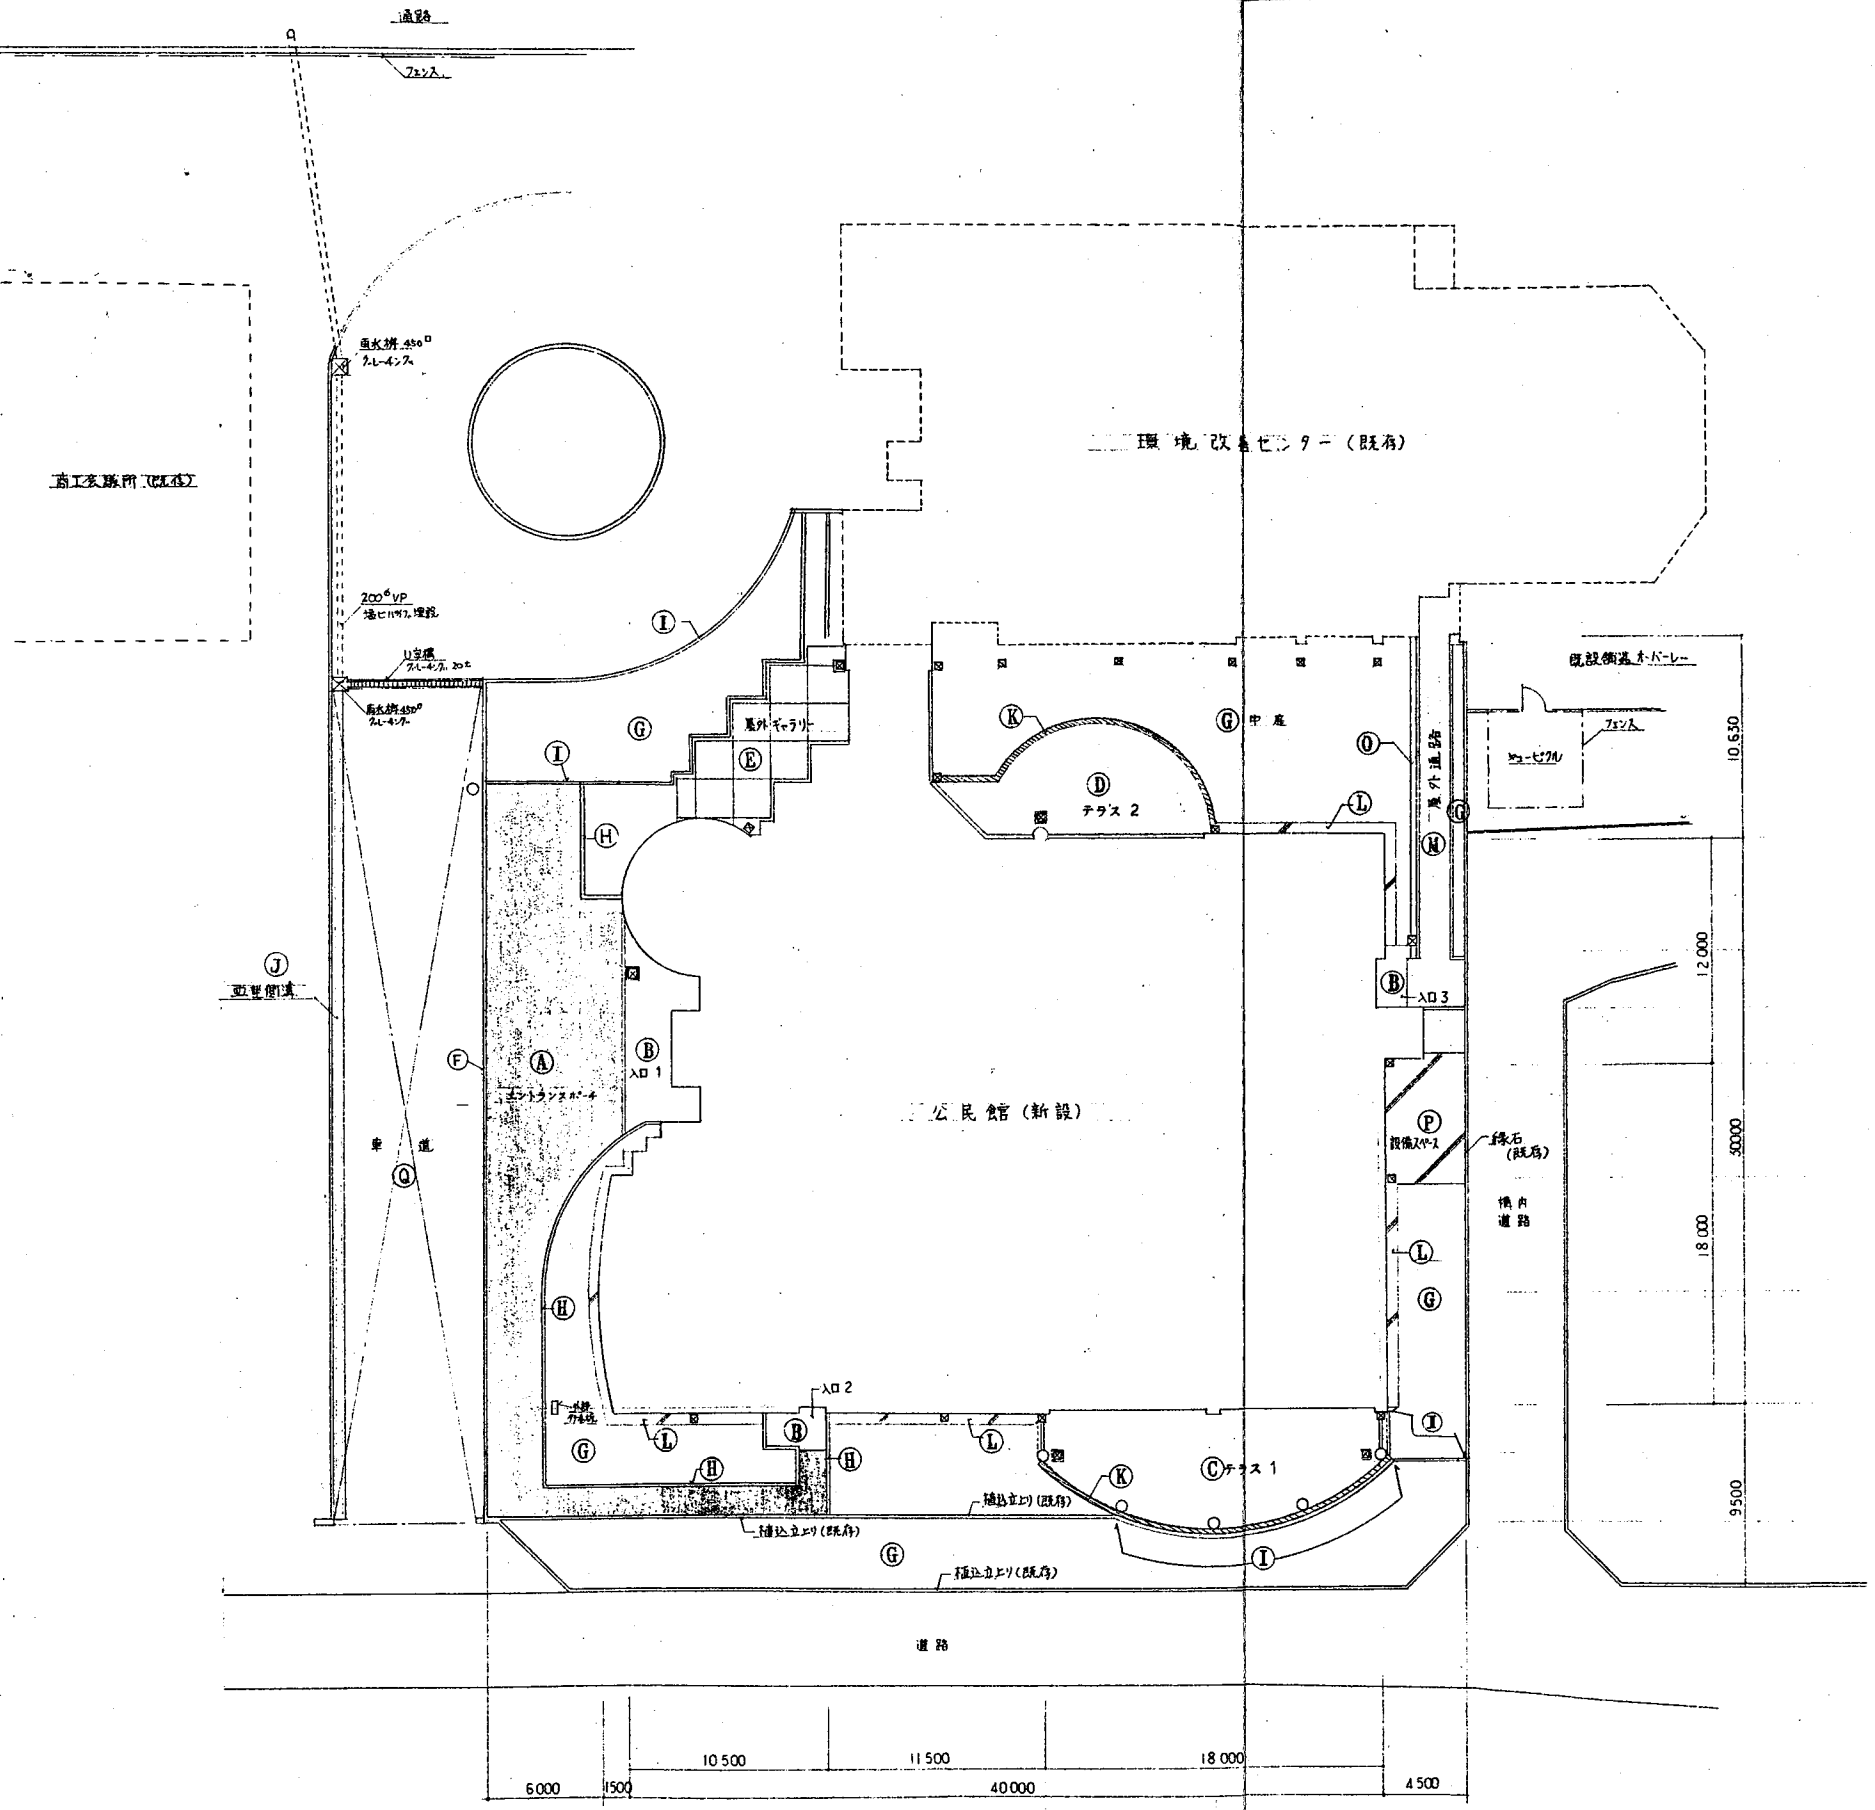


外構配置図 1:200

| 記号 | 仕様・箇所名      | 形状                        | 備考                                   |
|----|-------------|---------------------------|--------------------------------------|
| ①  | インターロッキング舗装 | 100 × 200 × 60            | 下地: フラッシュC-40 ⑩100                   |
| ②  | タイル貼 (A)    | 108 × 60                  | 下地: 土間コンクリート                         |
| ③  | " (B)       | "                         | "                                    |
| ④  | " (B)       | "                         | "                                    |
| ⑤  | " (C)       | "                         | "                                    |
| ⑥  | 緑石          | 150 × 200 × 60 (歩道A)      | フラッシュC-40 ⑩100<br>X11 ⑩60 ⑩90 ⑩20    |
| ⑦  | 植込 (土入含)    | (右地以外別注工事)                | 植込種目(カネ) 植込高さ<br>- 80 ⑩ 植込作業         |
| ⑧  | 緑石緑石 (R付)   | 100 × 600 × 200           | 下地: フラッシュC-40 ⑩30<br>フラッシュC-40 ⑩100  |
| ⑨  | "           | "                         | 既存石積置換え                              |
| ⑩  | 排水側溝        | 400 × 600 (既設)            | スポン⑩60 ⑩90 ⑩20<br>下地: フラッシュC-40 ⑩100 |
| ⑪  | 側溝 (RC造)    | W=150                     | (排水配り) 詳細図参照                         |
| ⑫  | 大張り (RC造)   | W=600                     | モルタルコテ目地                             |
| ⑬  | 屋外通路        |                           | 屋外通路平面詳細図参照                          |
| ⑭  | U字溝 (既設)    | W=300                     |                                      |
| ⑮  | コンクリート舗装    | (7.200) 7.200<br>D13 ⑩150 |                                      |
| ⑯  | アスファルト舗装    | 表層: 50, 路盤: 150           | 既存舗装撤去後<br>レベル調整                     |
| ⑰  | 化粧砂         | 450 <sup>2</sup> 5ヶ所      | 床と同様タイ                               |
| ⑱  | 所水樹 (既設)    |                           | 既備工事                                 |




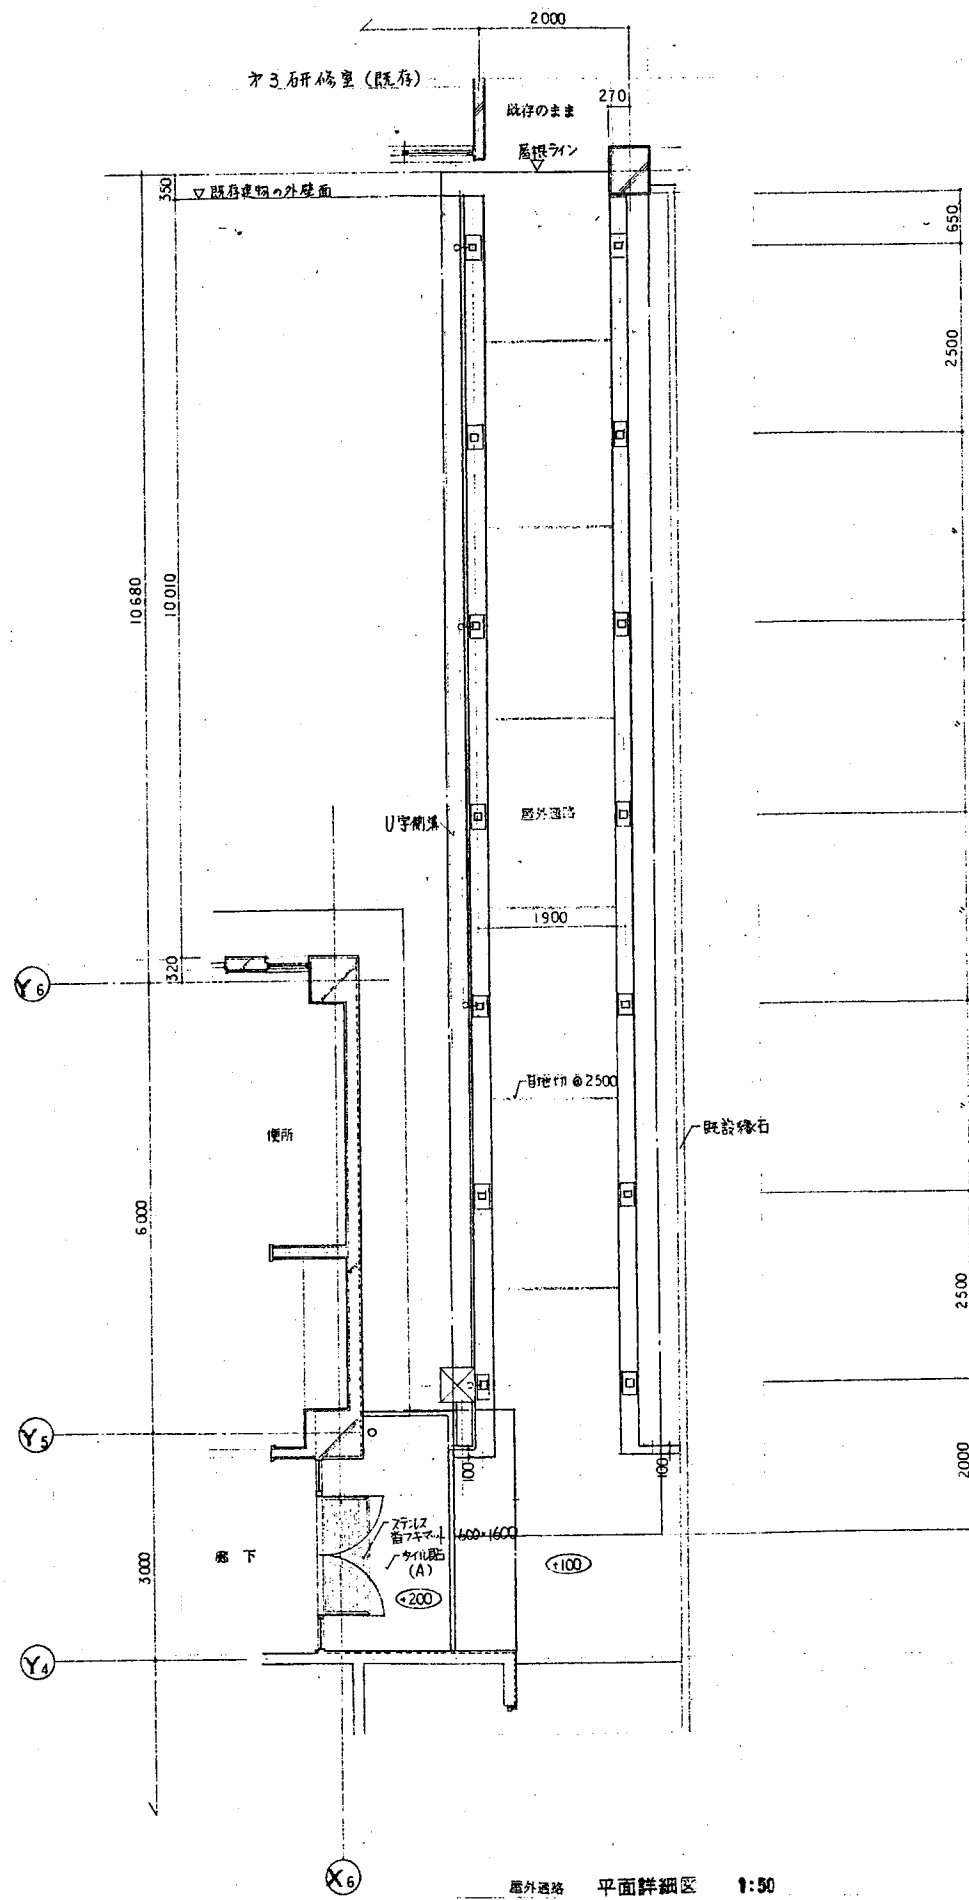

屋外通路 平面詳細図 1:50

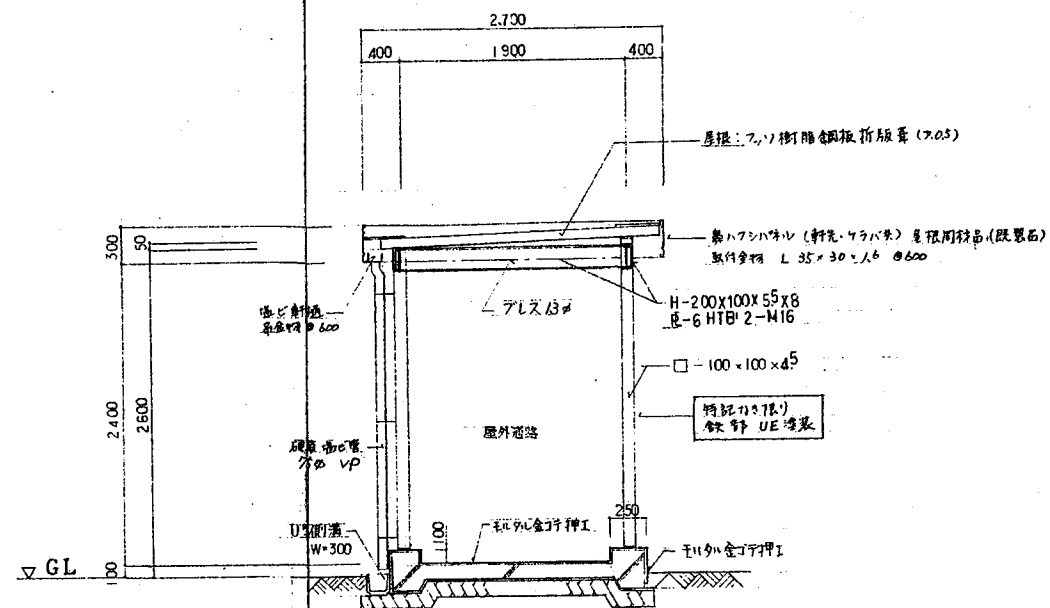

屋外通路 断面詳細図 1:30

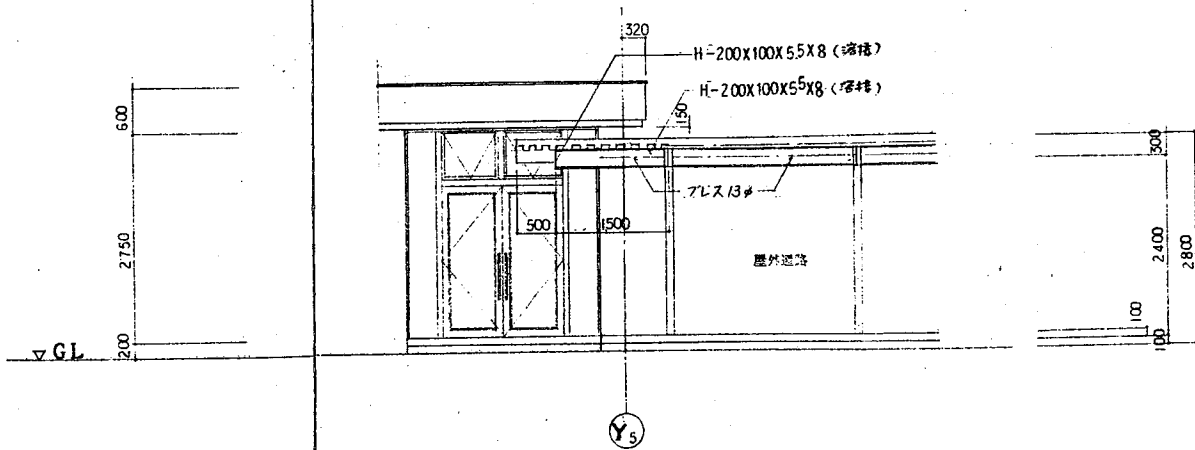


屋外通路 側立面図 1:50



## 2001




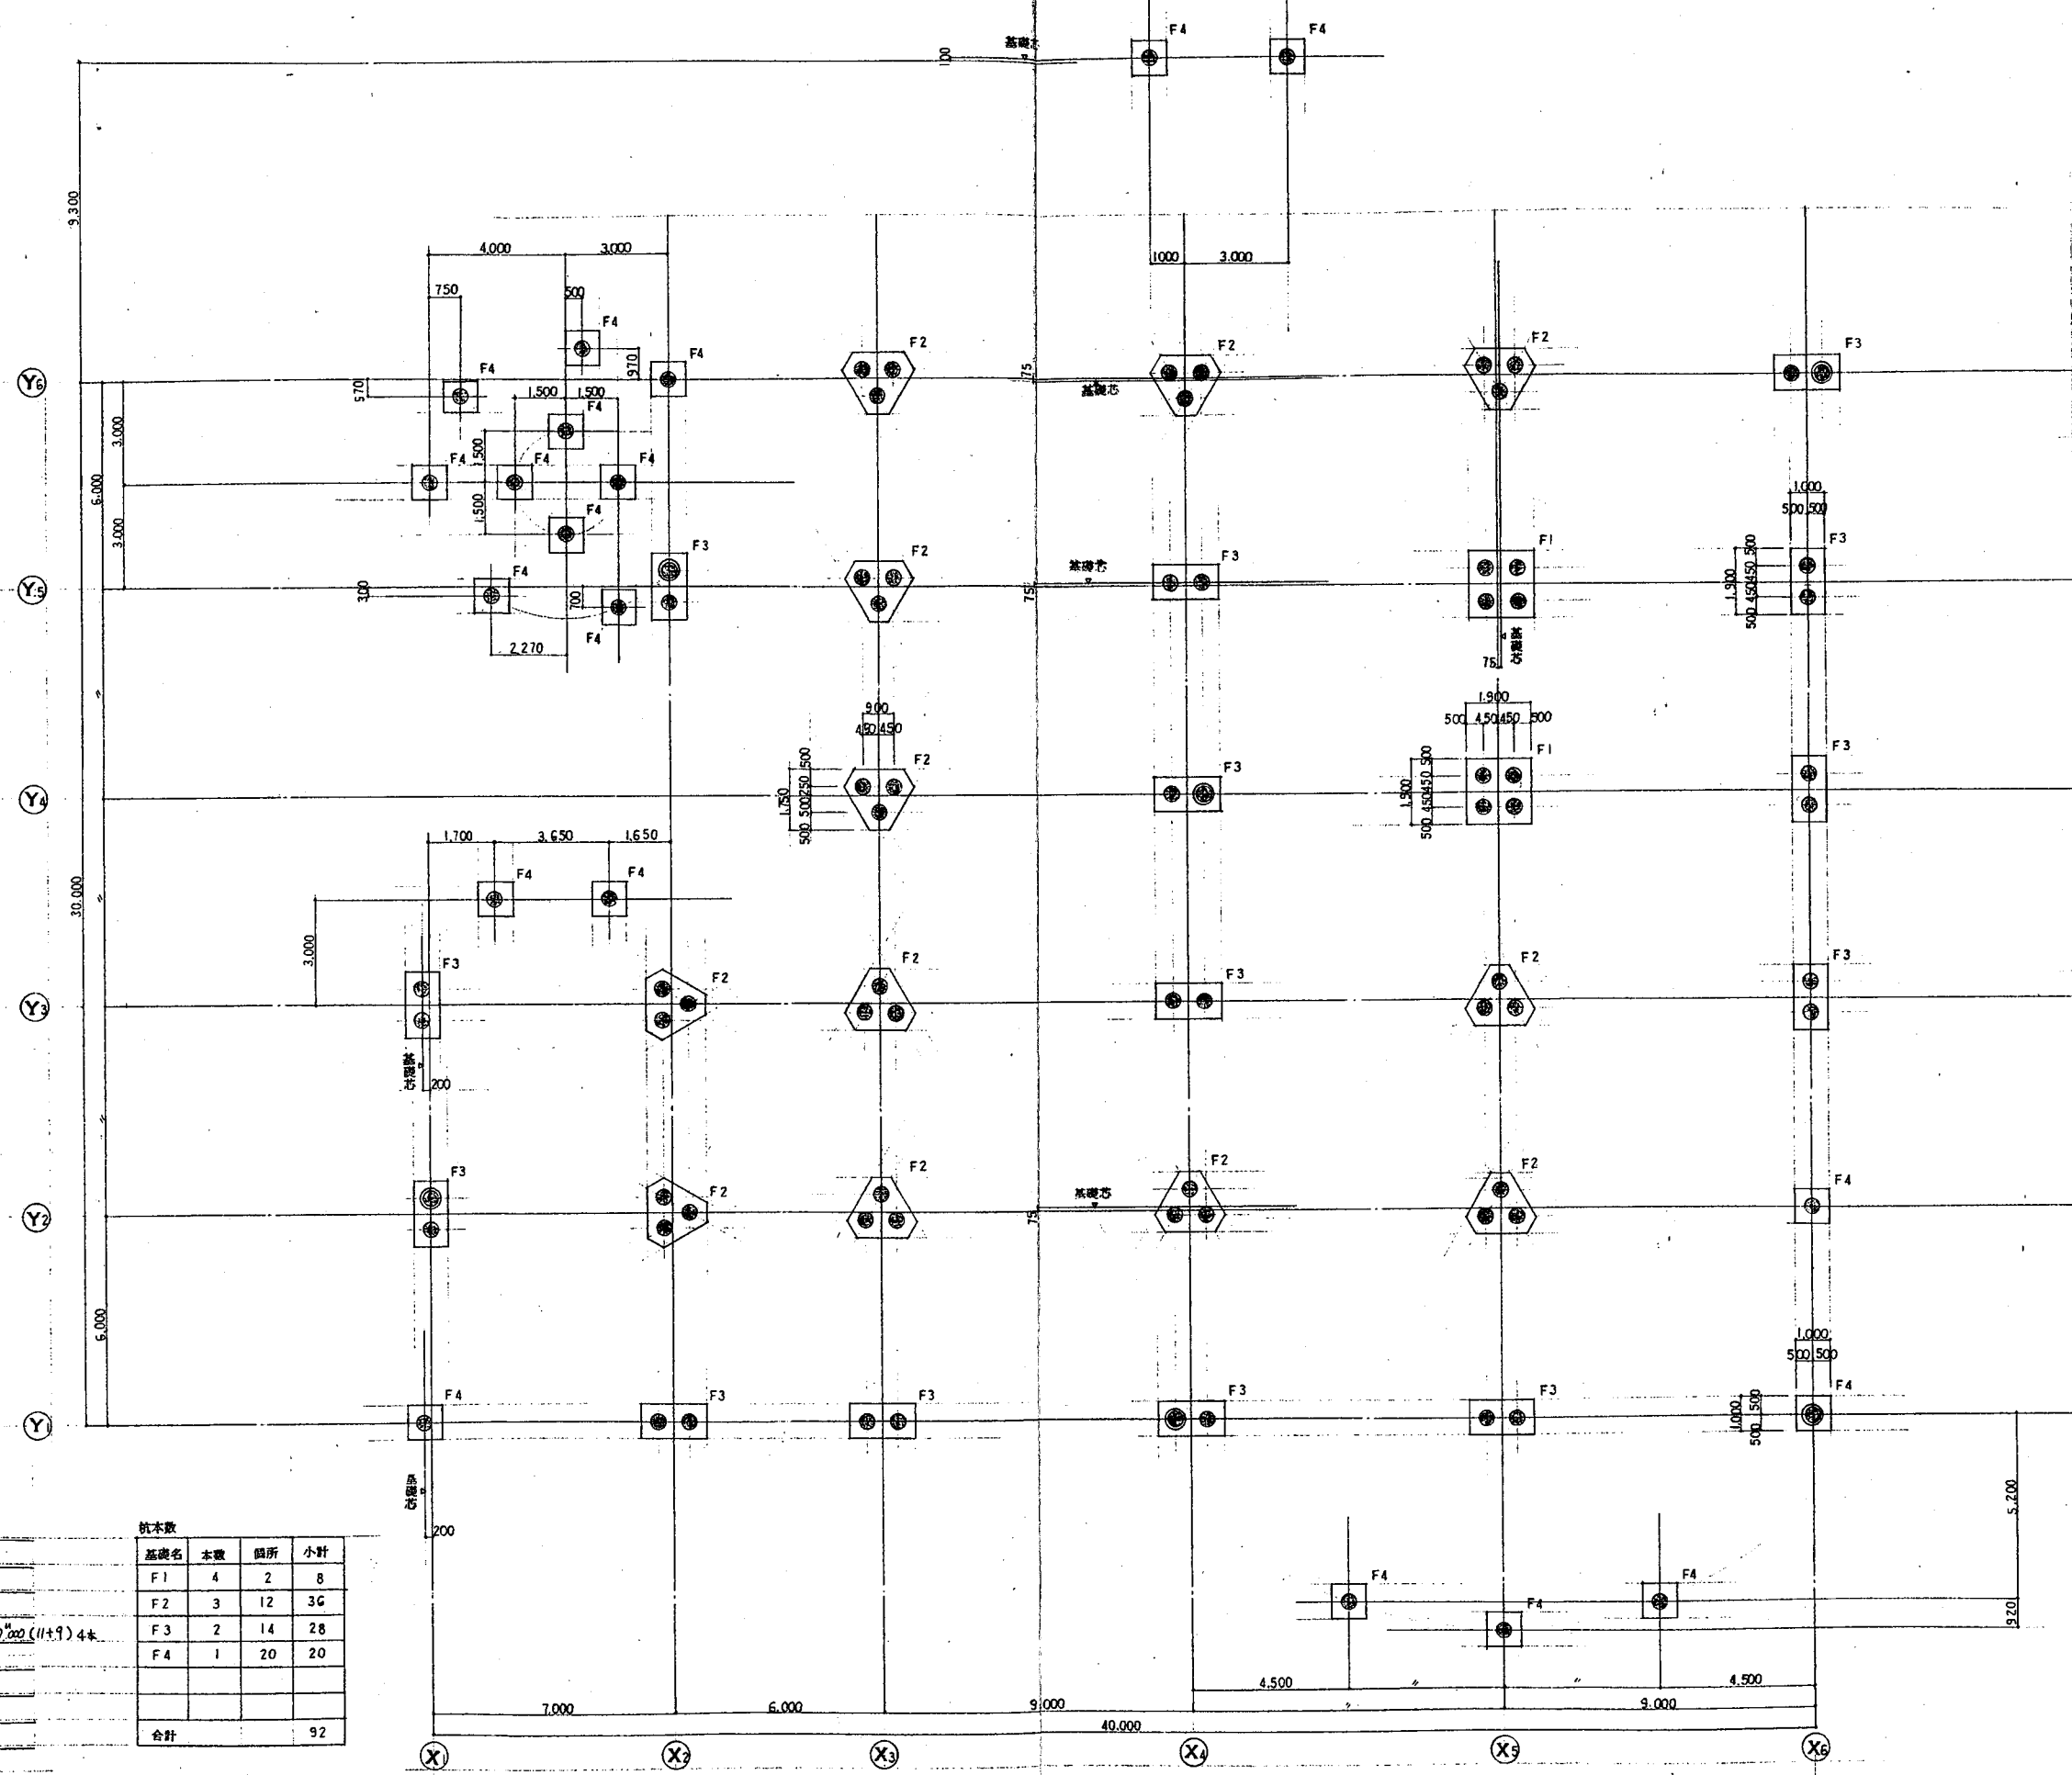


| 杭仕様 |                                                      |
|-----|------------------------------------------------------|
| 杭種  | PHC 1414 (節間)                                        |
| 杭径  | 440 ~ 300 <sup>φ</sup>                               |
| 杭耐力 | 50 t/本                                               |
| 杭長  | ○ $l = 21^m000$ (11+10)    ◎ $l = 20^m000$ (11+9) 4本 |
| 工法  | セメントミルク注入埋込杭                                         |
| 試験期 | 6.7.14 $l = 22^m000$                                 |
|     |                                                      |
|     |                                                      |

杭 伏 図 1:100

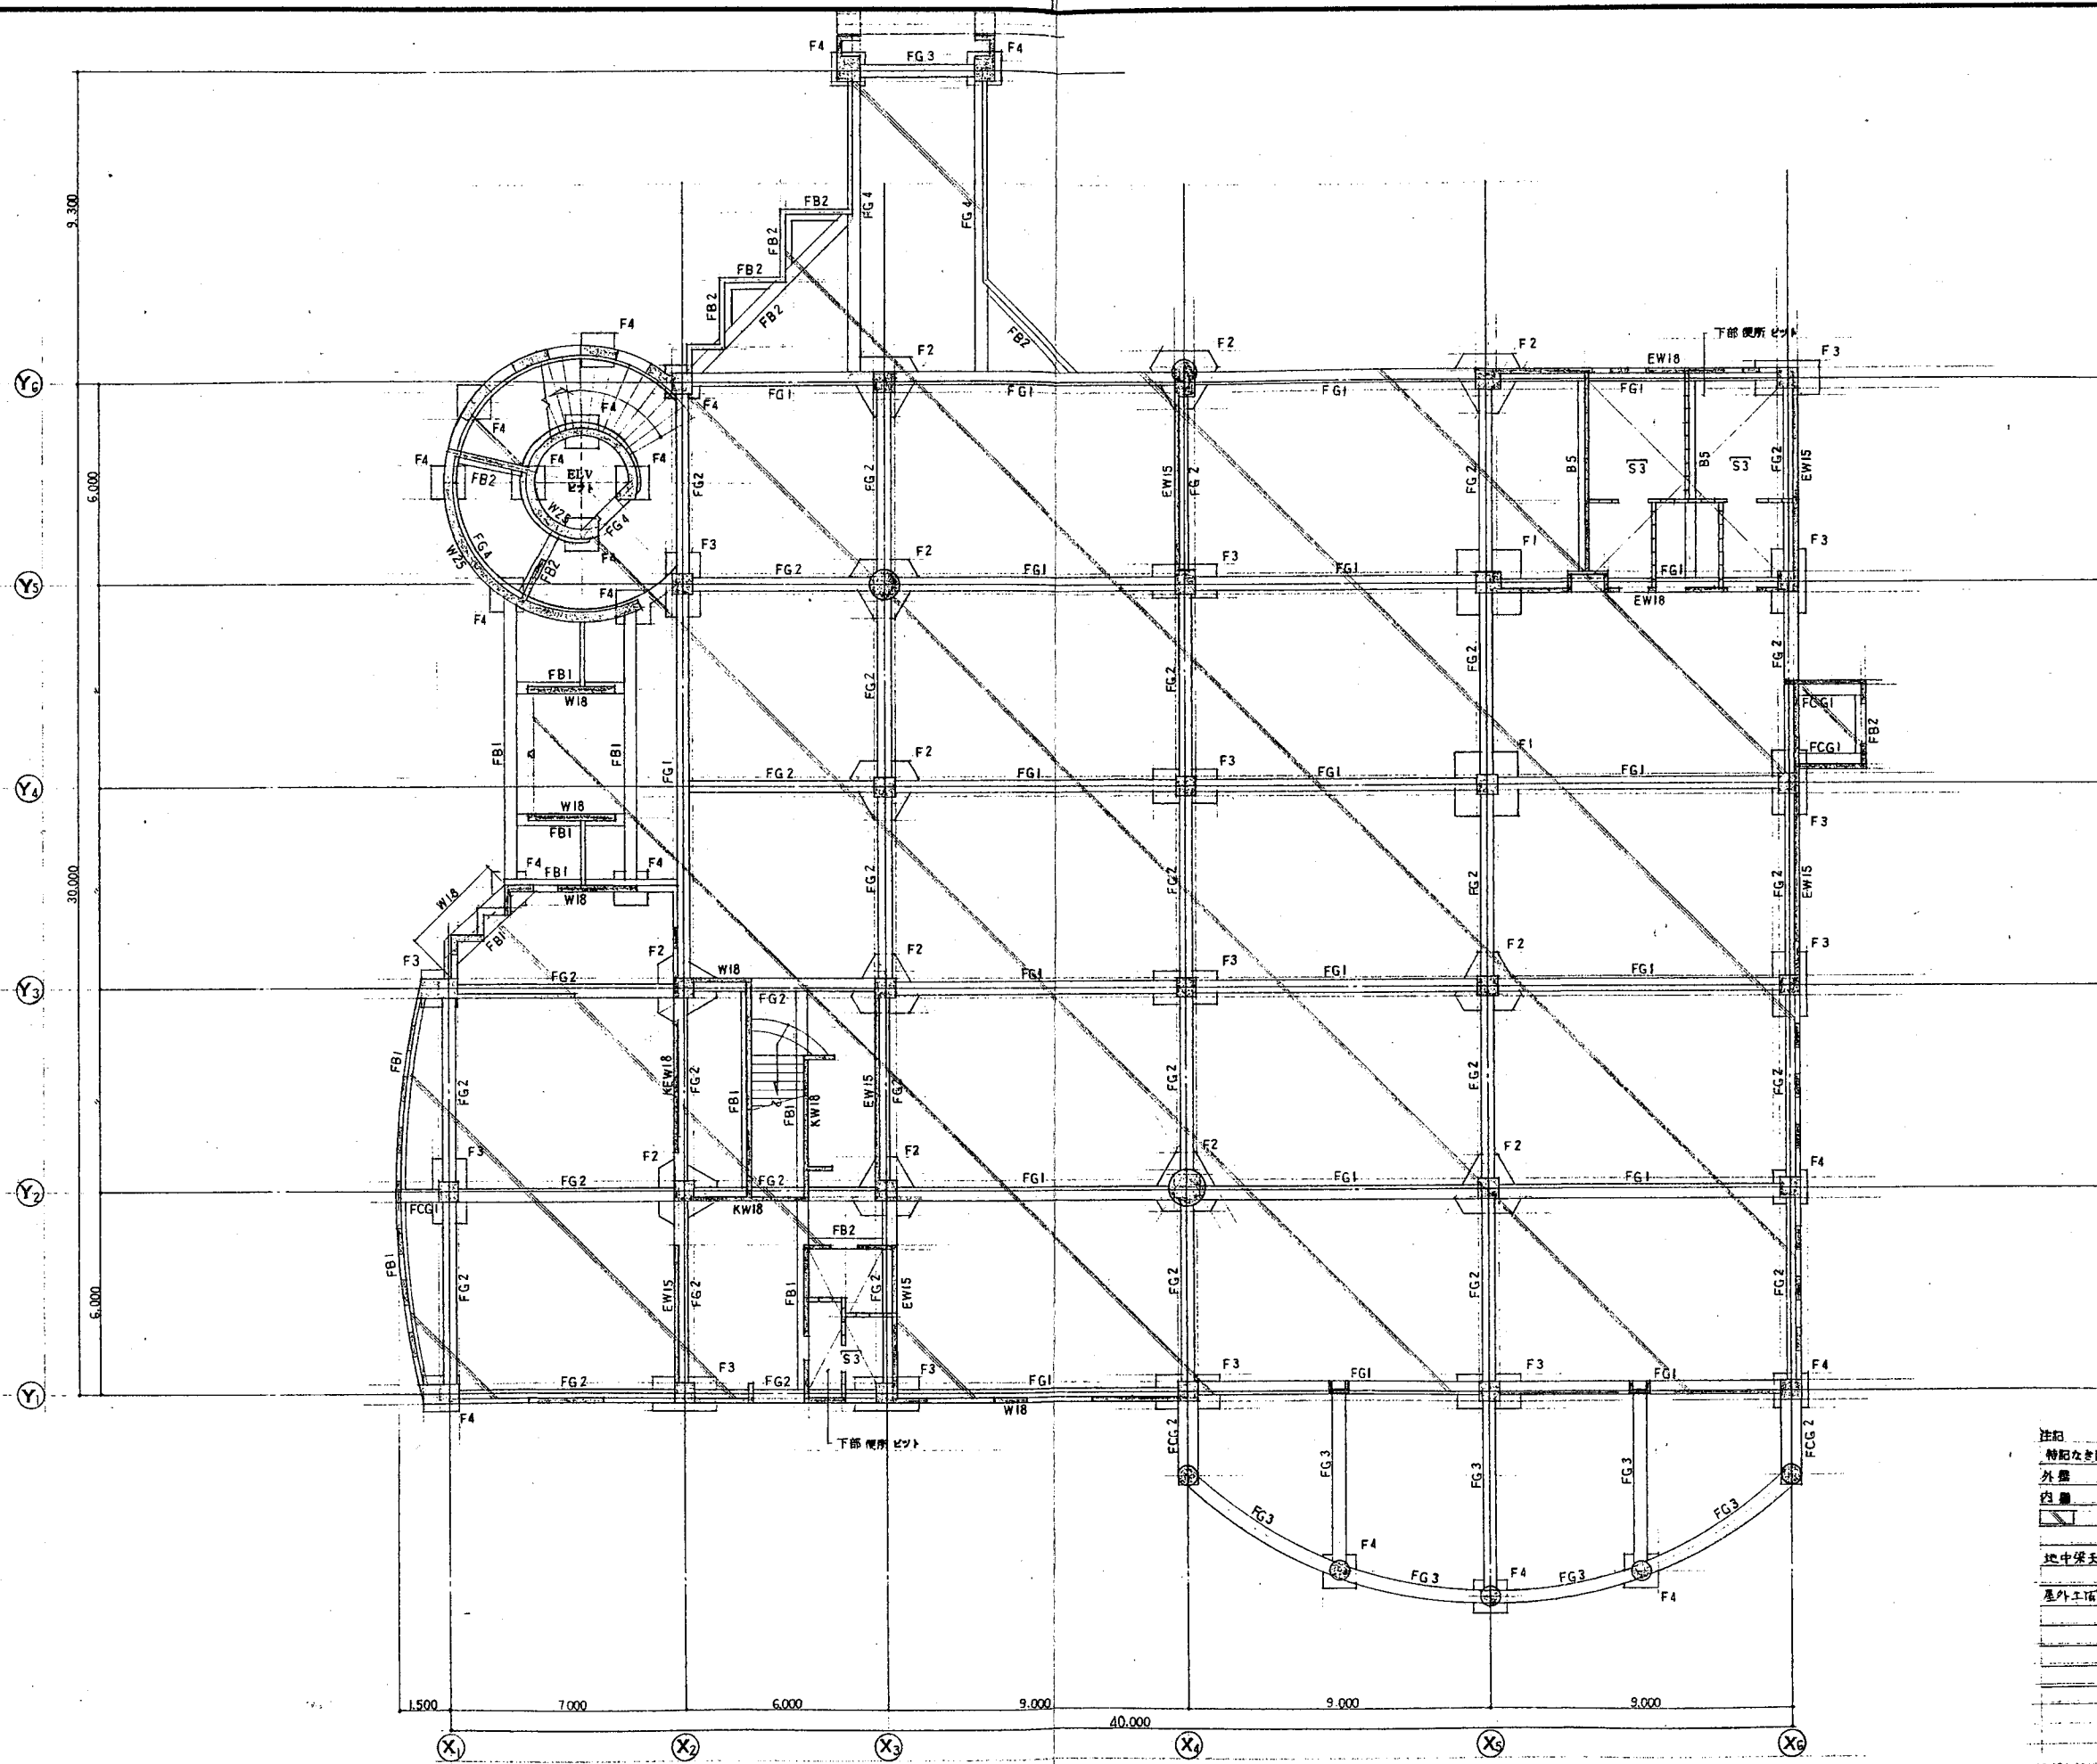


注記  
 特記なき限り下記による  
 外壁 W15  
 内壁 W12・CB12 (H=3,000以上はGL型とする)  
 土間コンクリート 120 栗石 120  
 鉄筋 D10φ200 シールドクロス  
 地中梁 夫 GL-100  
 屋外土間コンクリートの範囲は敷地面に依る

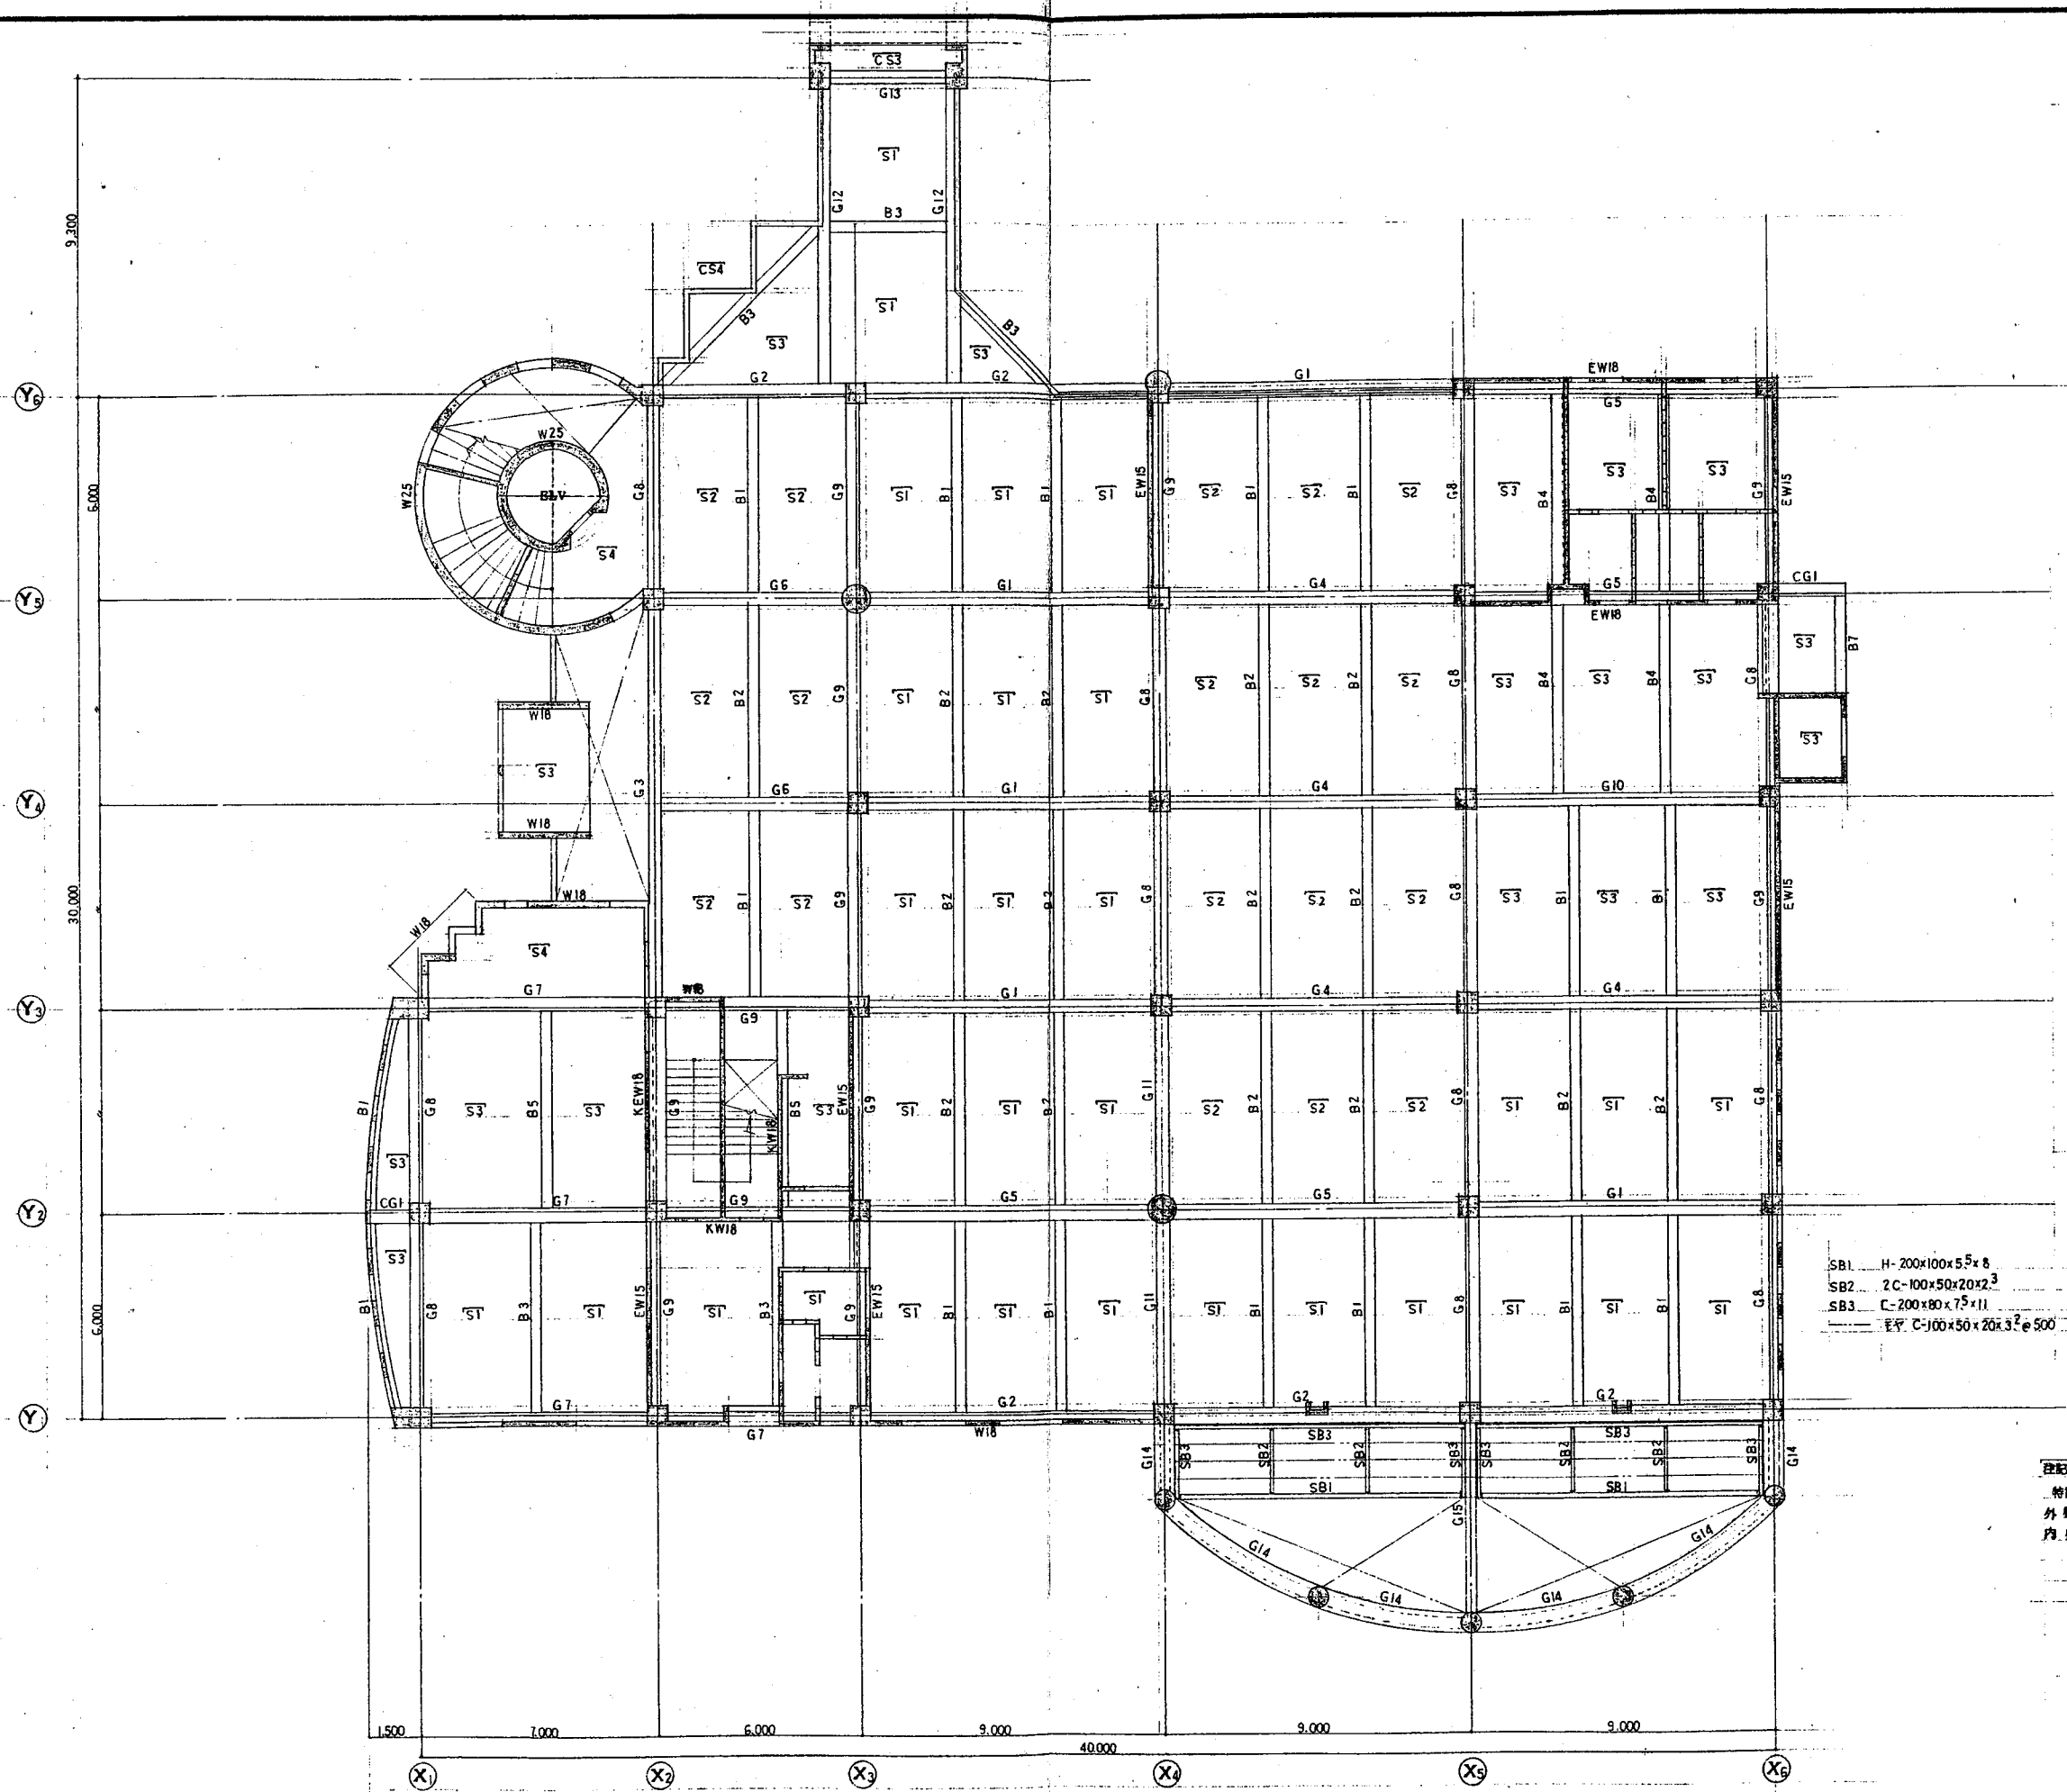


SB1 H-200x100x5.5x8 R-6 HTB 3-M20  
 SB2 2C-100x50x20x2.5 R-4.5 サザレト 2-M16  
 SB3 C-200x80x7.5x11 A.B. HTB 1-M20@1000 L=800 (2ヶ所)  
 EY C-100x50x20x3.2@500 和R-4.5カミ サザレト 2-M16

注記  
 特記なき限り下記による  
 外壁 W15  
 内装 W12・CB12 (H=3,000以上はタイル張り)

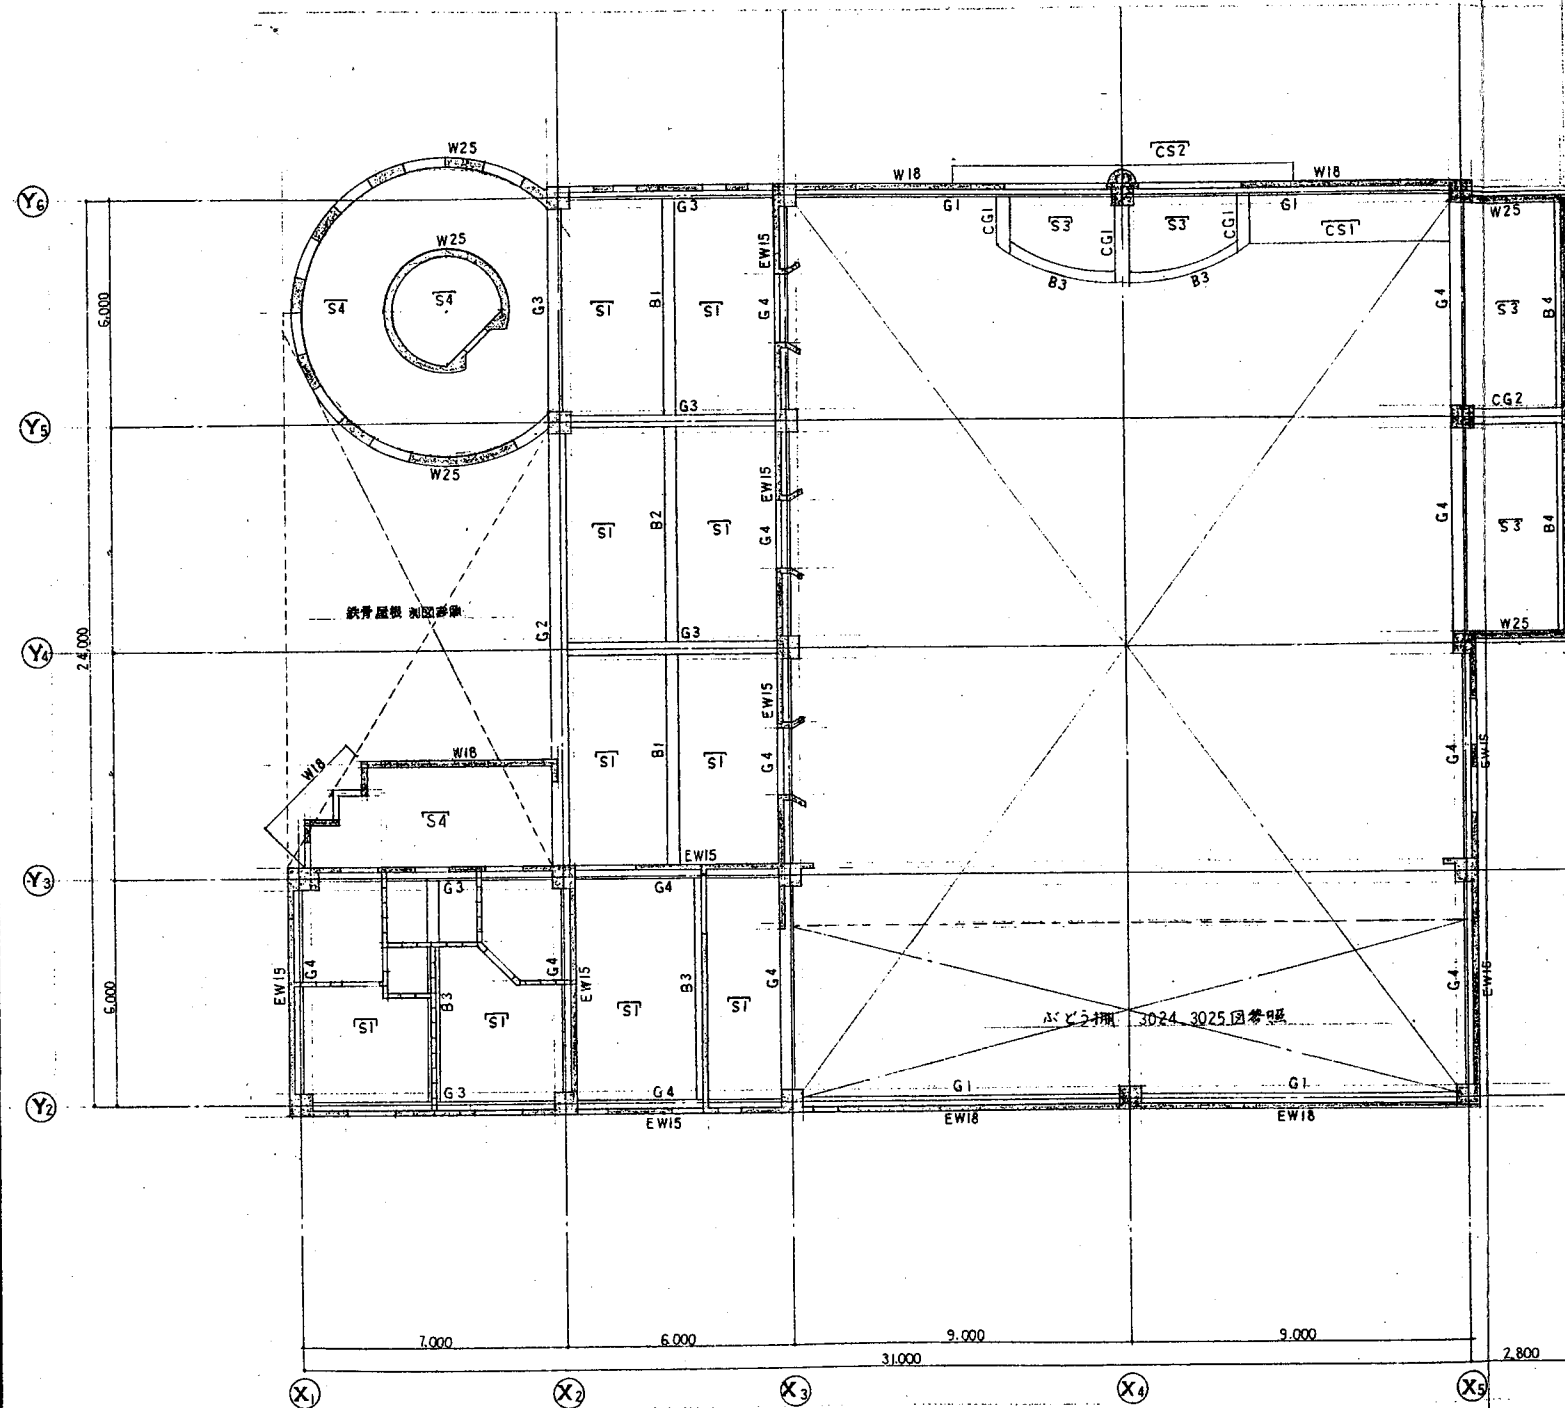


3 階 伏 図 1:100

階高  
 特別な要領より下記に示す (3・R階共通)  
 外 廊 W15  
 内 廊 W12・C B12 (H=3,000以上は外廊と同一)

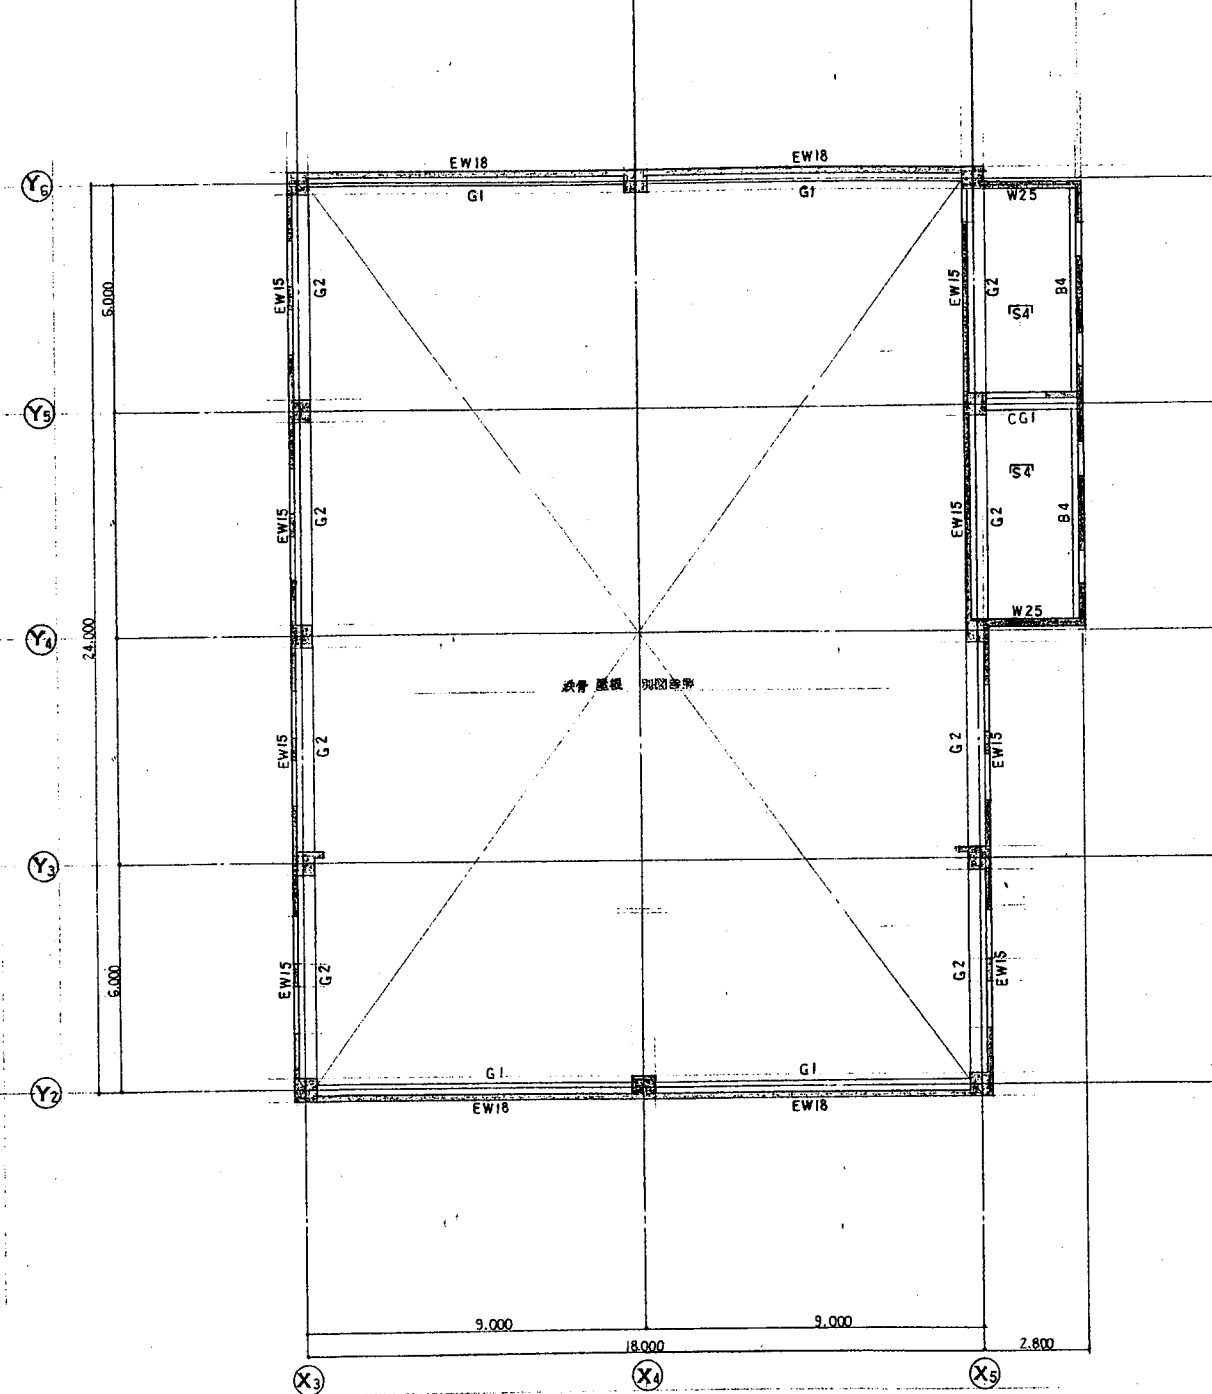

R 階 伏 図 1:100





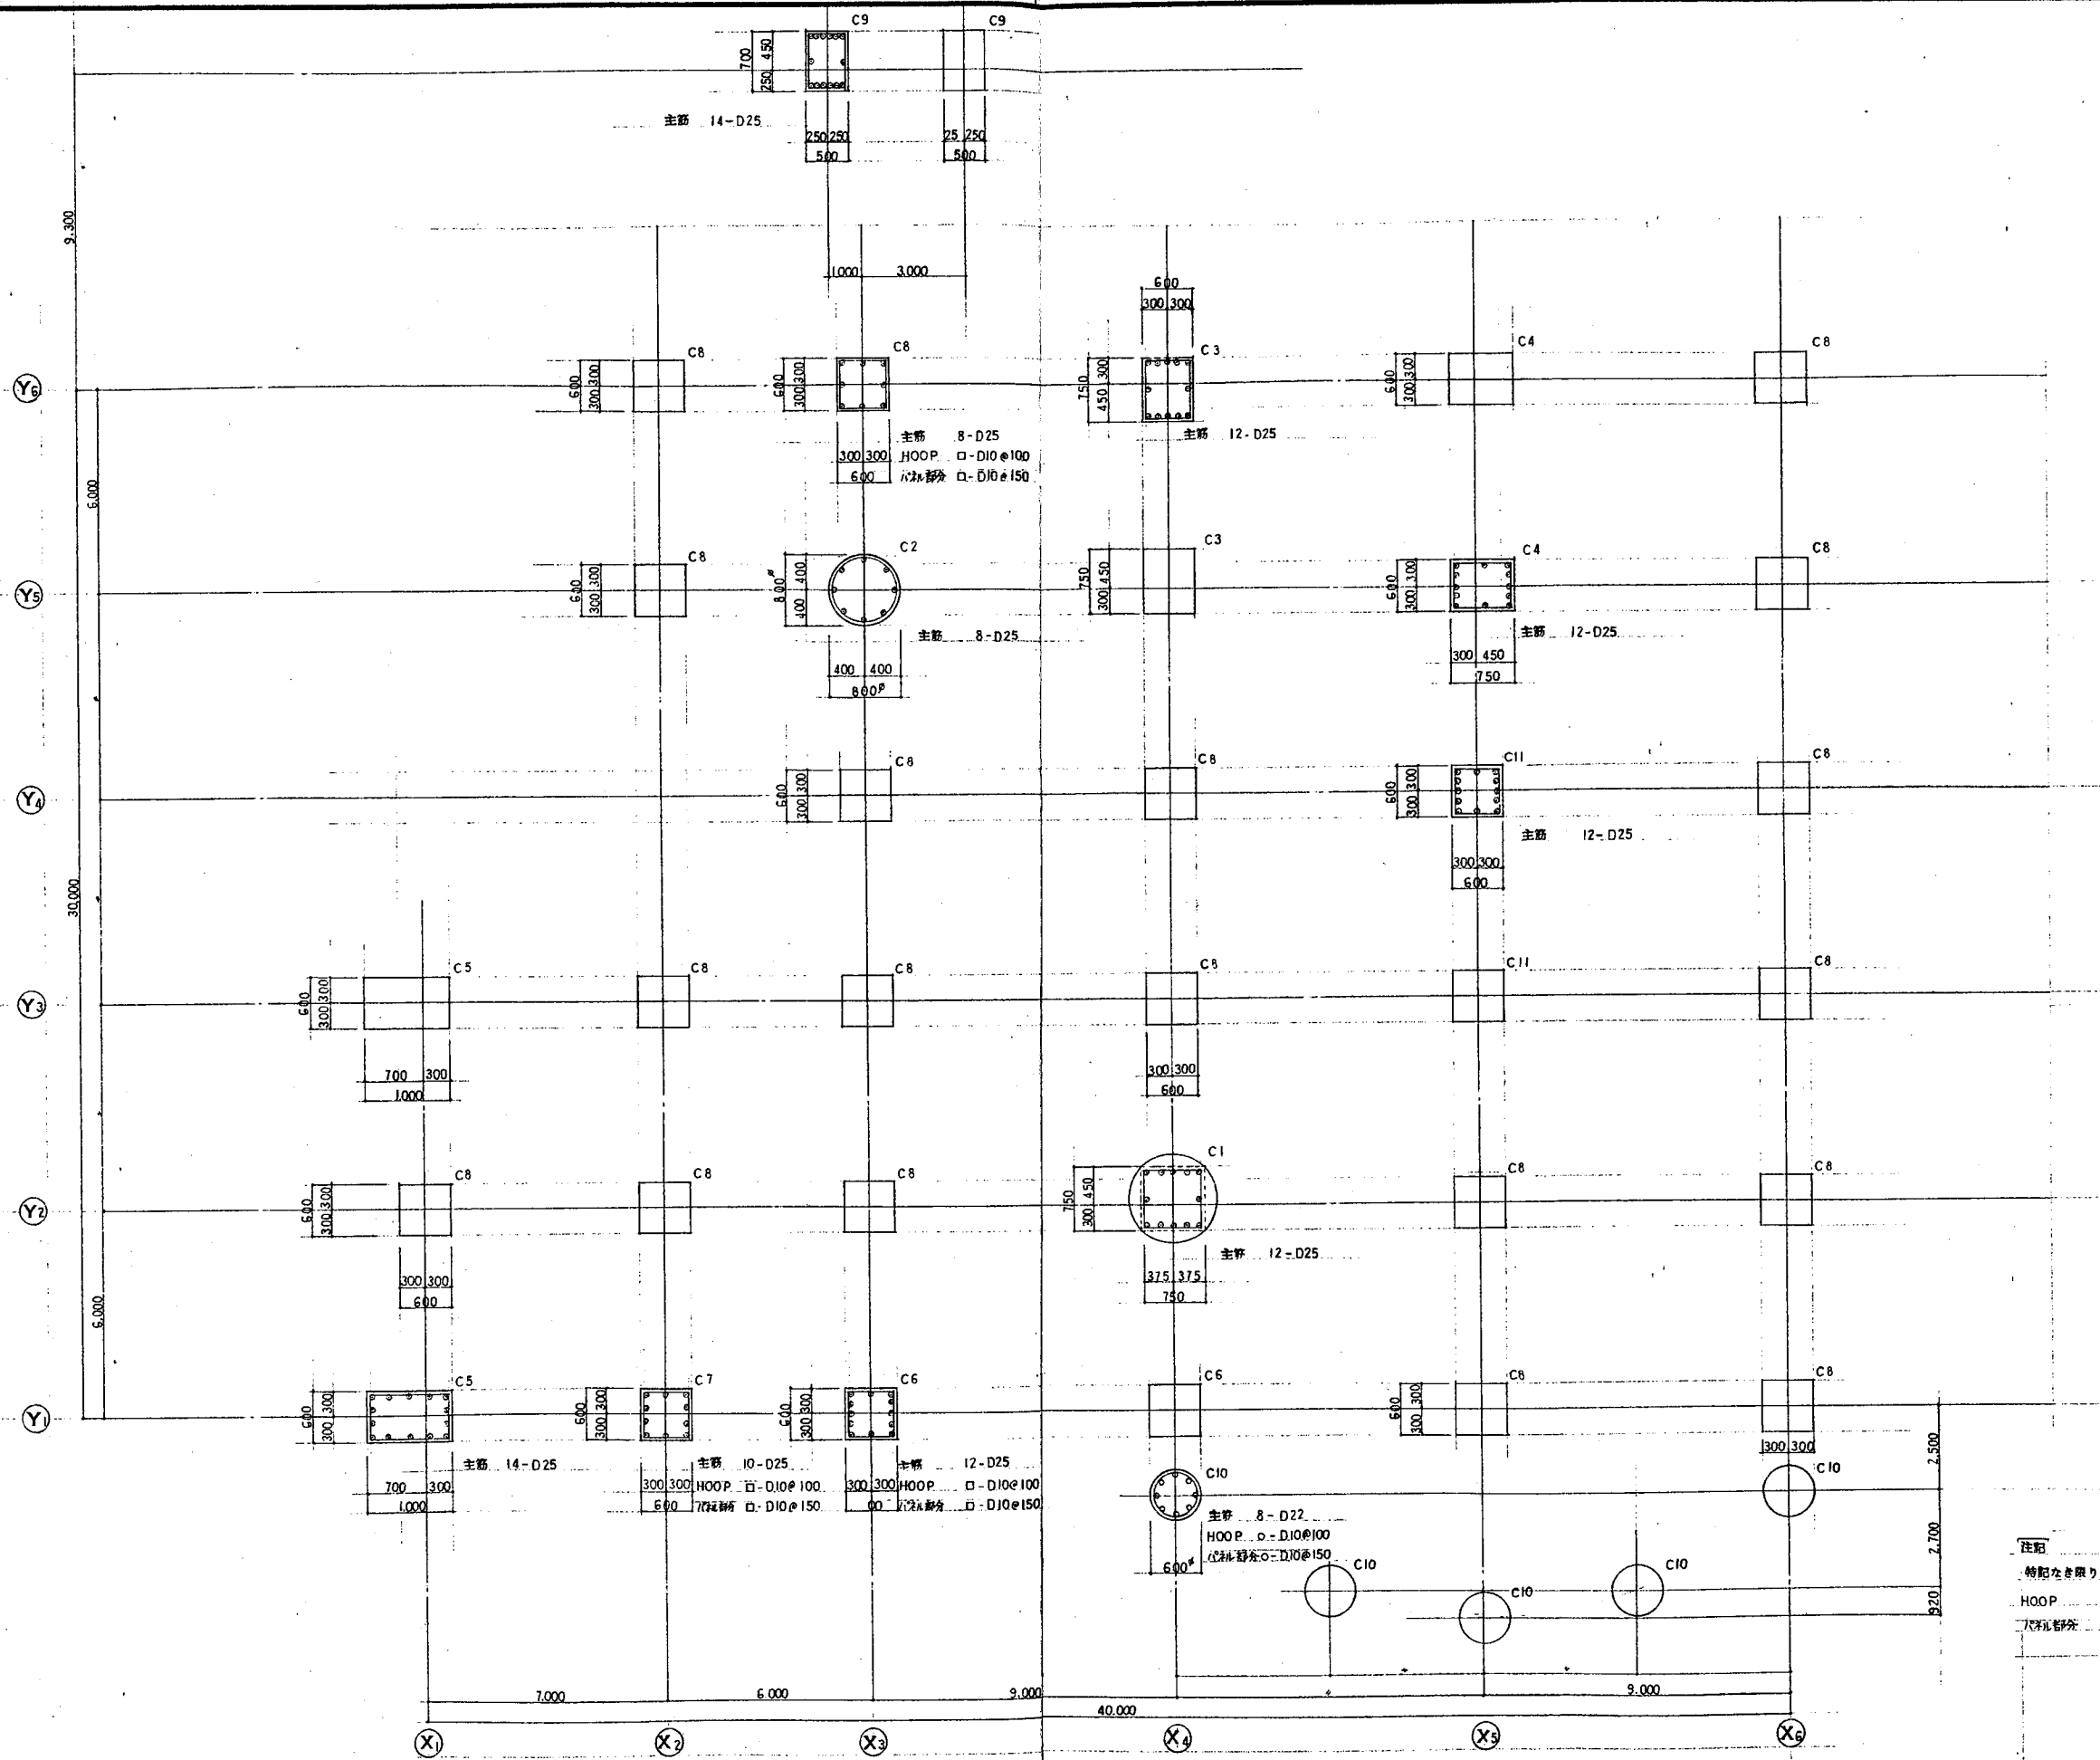

注記  
 特記なき限り下記による  

1階柱断面リスト 1:100 1:40



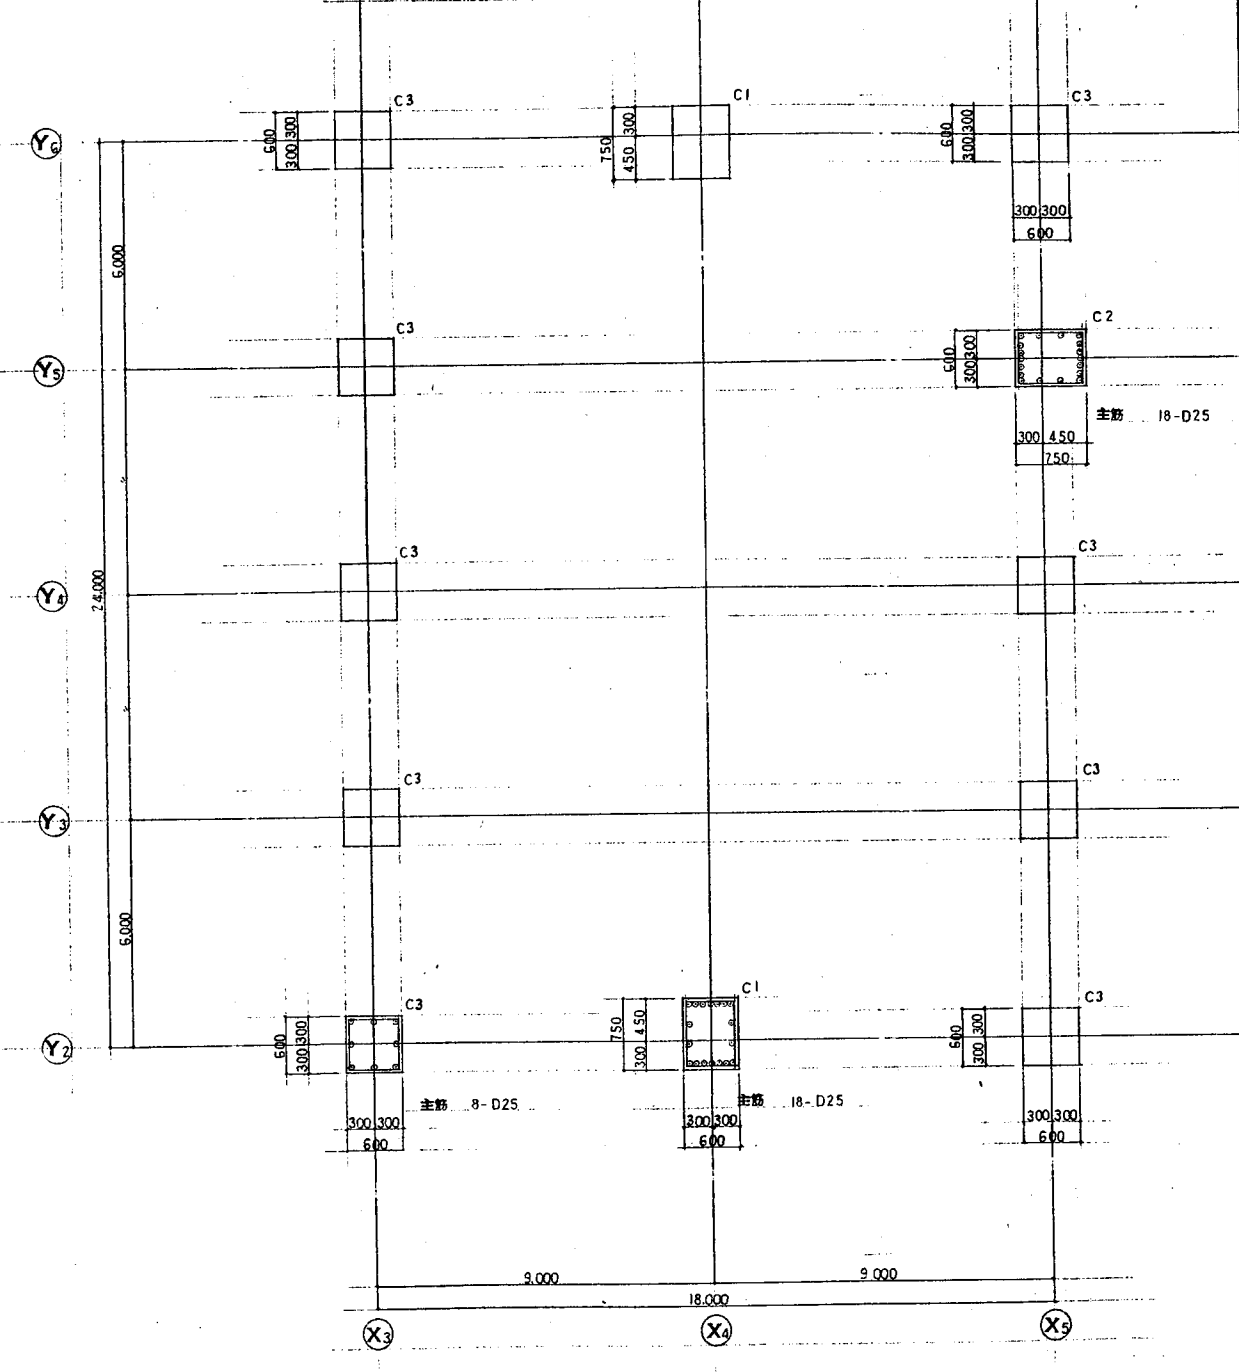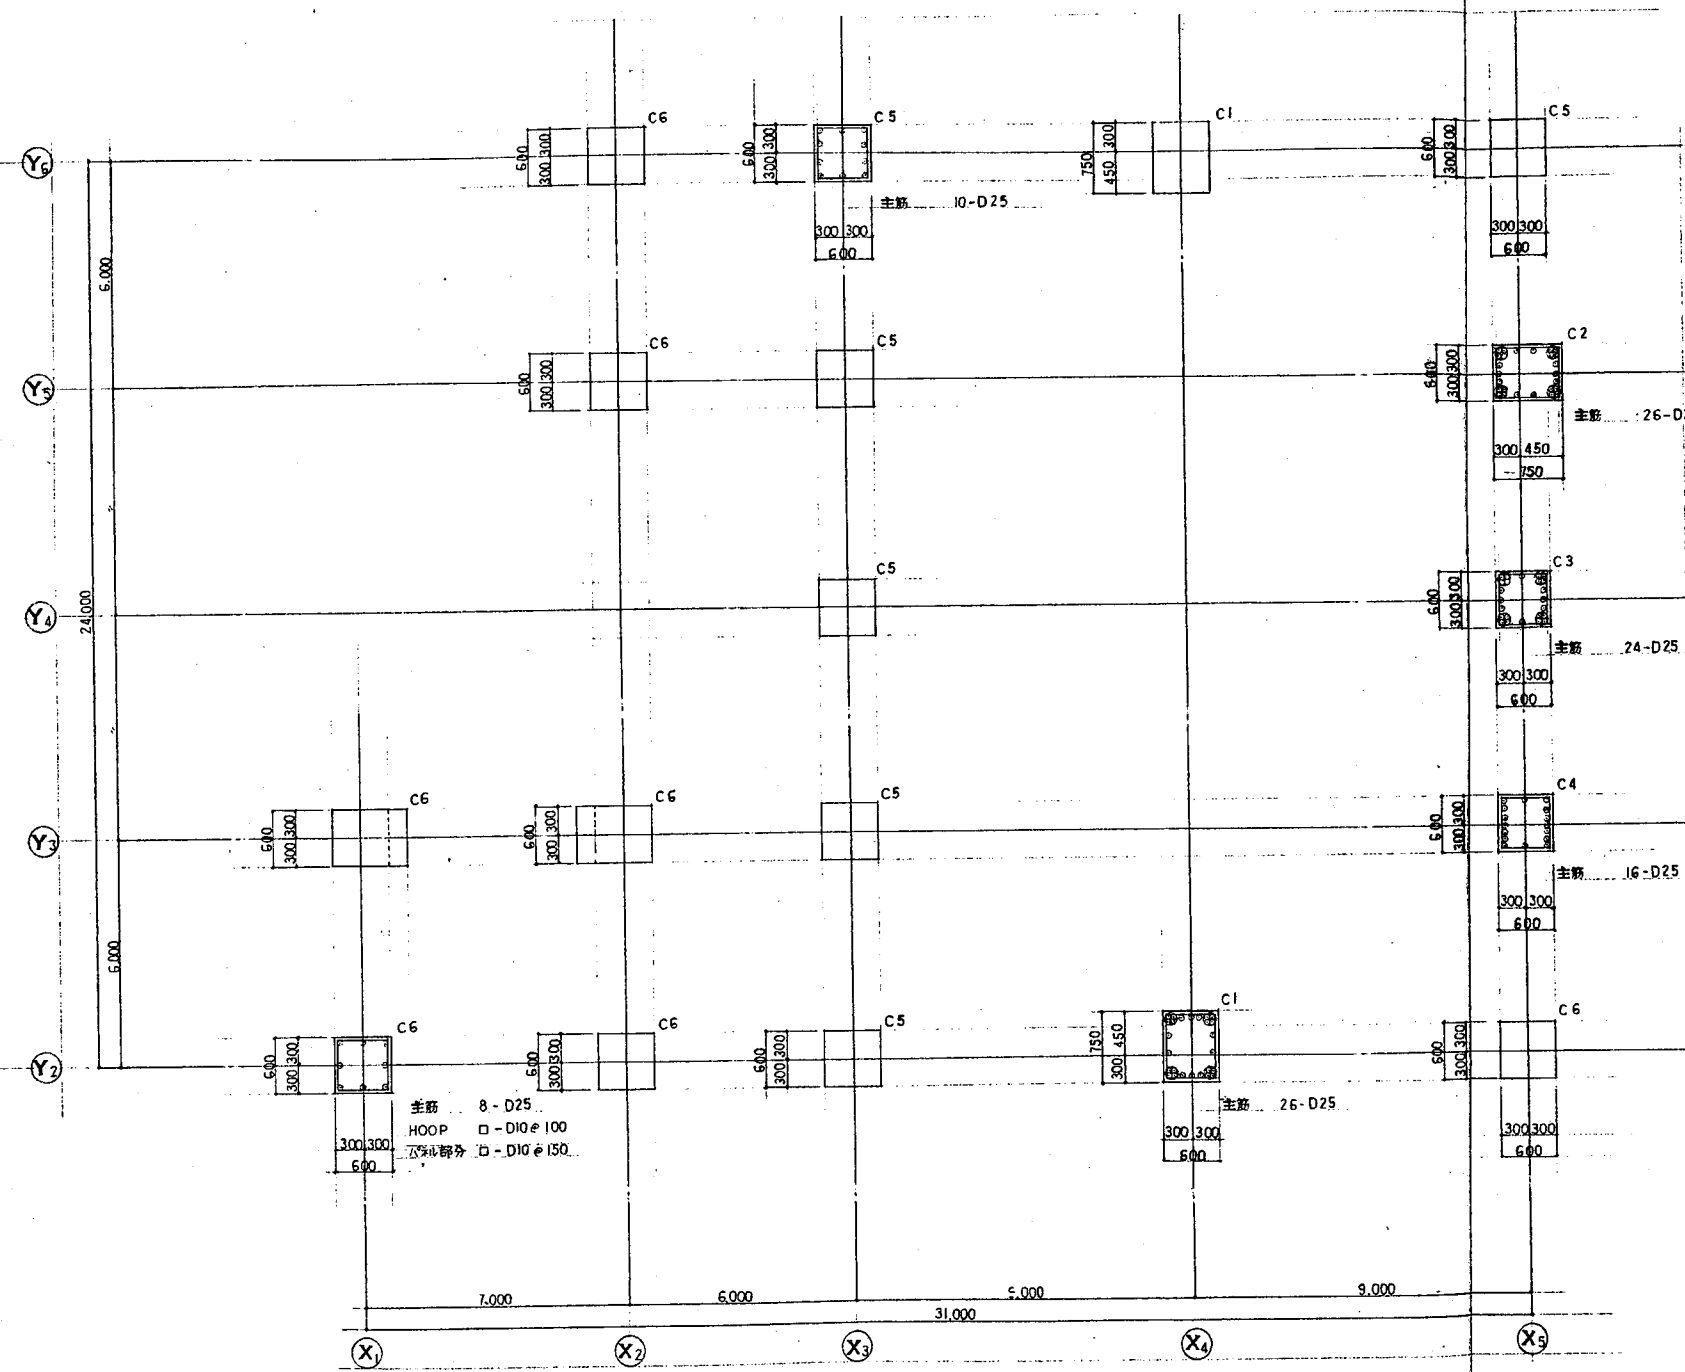

断面  
 特記なき限り丁配による (2-3階共通)  
 HOOP □-D13@100  
 バネ配分 □-D13@150

梁断面リスト


注記 巾止ノ筋 D10 1,000

| 階 | 名称 | G1        |           | G2        |           | G3        |           | G4        |           | CG1       |           |
|---|----|-----------|-----------|-----------|-----------|-----------|-----------|-----------|-----------|-----------|-----------|
|   |    | 400 x 800 | 600 x 600 | 400 x 800 | 600 x 600 | 350 x 700 | 350 x 700 | 350 x 700 | 350 x 700 | 450 x 800 | 450 x 800 |
| R | 位置 | 両端部       | 中央部       | 両端部       | 中央部       | 両端部       | 中央部       | 両端部       | 中央部       | 両端部       | 中央部       |
|   |    | 断面        | 断面        | 断面        | 断面        | 断面        | 断面        | 断面        | 断面        | 断面        | 断面        |
| 3 | 位置 | 両端部       | 中央部       | 両端部       | 中央部       | 両端部       | 中央部       | 両端部       | 中央部       | 両端部       | 中央部       |
|   |    | 断面        | 断面        | 断面        | 断面        | 断面        | 断面        | 断面        | 断面        | 断面        | 断面        |
| 2 | 位置 | 両端部       | 中央部       | 両端部       | 中央部       | 両端部       | 中央部       | 両端部       | 中央部       | 両端部       | 中央部       |
|   |    | 断面        | 断面        | 断面        | 断面        | 断面        | 断面        | 断面        | 断面        | 断面        | 断面        |
| 1 | 位置 | 両端部       | 中央部       | 両端部       | 中央部       | 両端部       | 中央部       | 両端部       | 中央部       | 両端部       | 中央部       |
|   |    | 断面        | 断面        | 断面        | 断面        | 断面        | 断面        | 断面        | 断面        | 断面        | 断面        |
| B | 位置 | 両端部       | 中央部       | 両端部       | 中央部       | 両端部       | 中央部       | 両端部       | 中央部       | 両端部       | 中央部       |
|   |    | 断面        | 断面        | 断面        | 断面        | 断面        | 断面        | 断面        | 断面        | 断面        | 断面        |


スラブリスト

| 階  | 名称  | 厚   | 位置 | 短辺方向    |         |         |         | 長辺方向    |         |         |         | 備考 |
|----|-----|-----|----|---------|---------|---------|---------|---------|---------|---------|---------|----|
|    |     |     |    | 中央部 N1  | 両端部 N2  | 中央部 N3  | 両端部 N4  | 中央部 N1  | 両端部 N2  | 中央部 N3  | 両端部 N4  |    |


スラブ配筋要領図

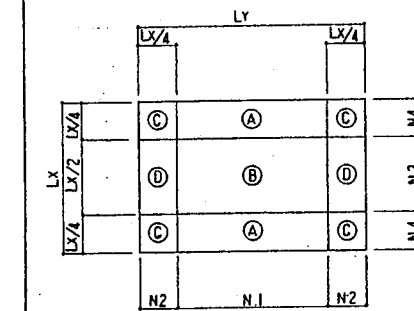

開口部補強要領図

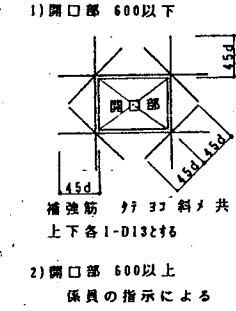

スラブ折曲げ部補強図

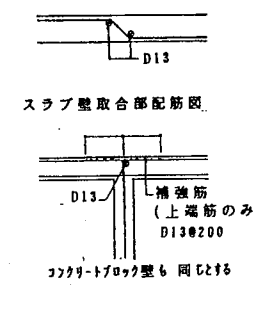


壁断面リスト

注記 巾止ノ筋 D10 1,000


| 階      | 名称 | 厚  | 位置 | KEW18-KW18 |     | EW18-W18 |     | EW15 |     | W15 |     | W12 |     | 開口部補強筋 |
|--------|----|----|----|------------|-----|----------|-----|------|-----|-----|-----|-----|-----|--------|
|        |    |    |    | 180        | 180 | 180      | 180 | 150  | 150 | 150 | 150 | 120 | 120 |        |



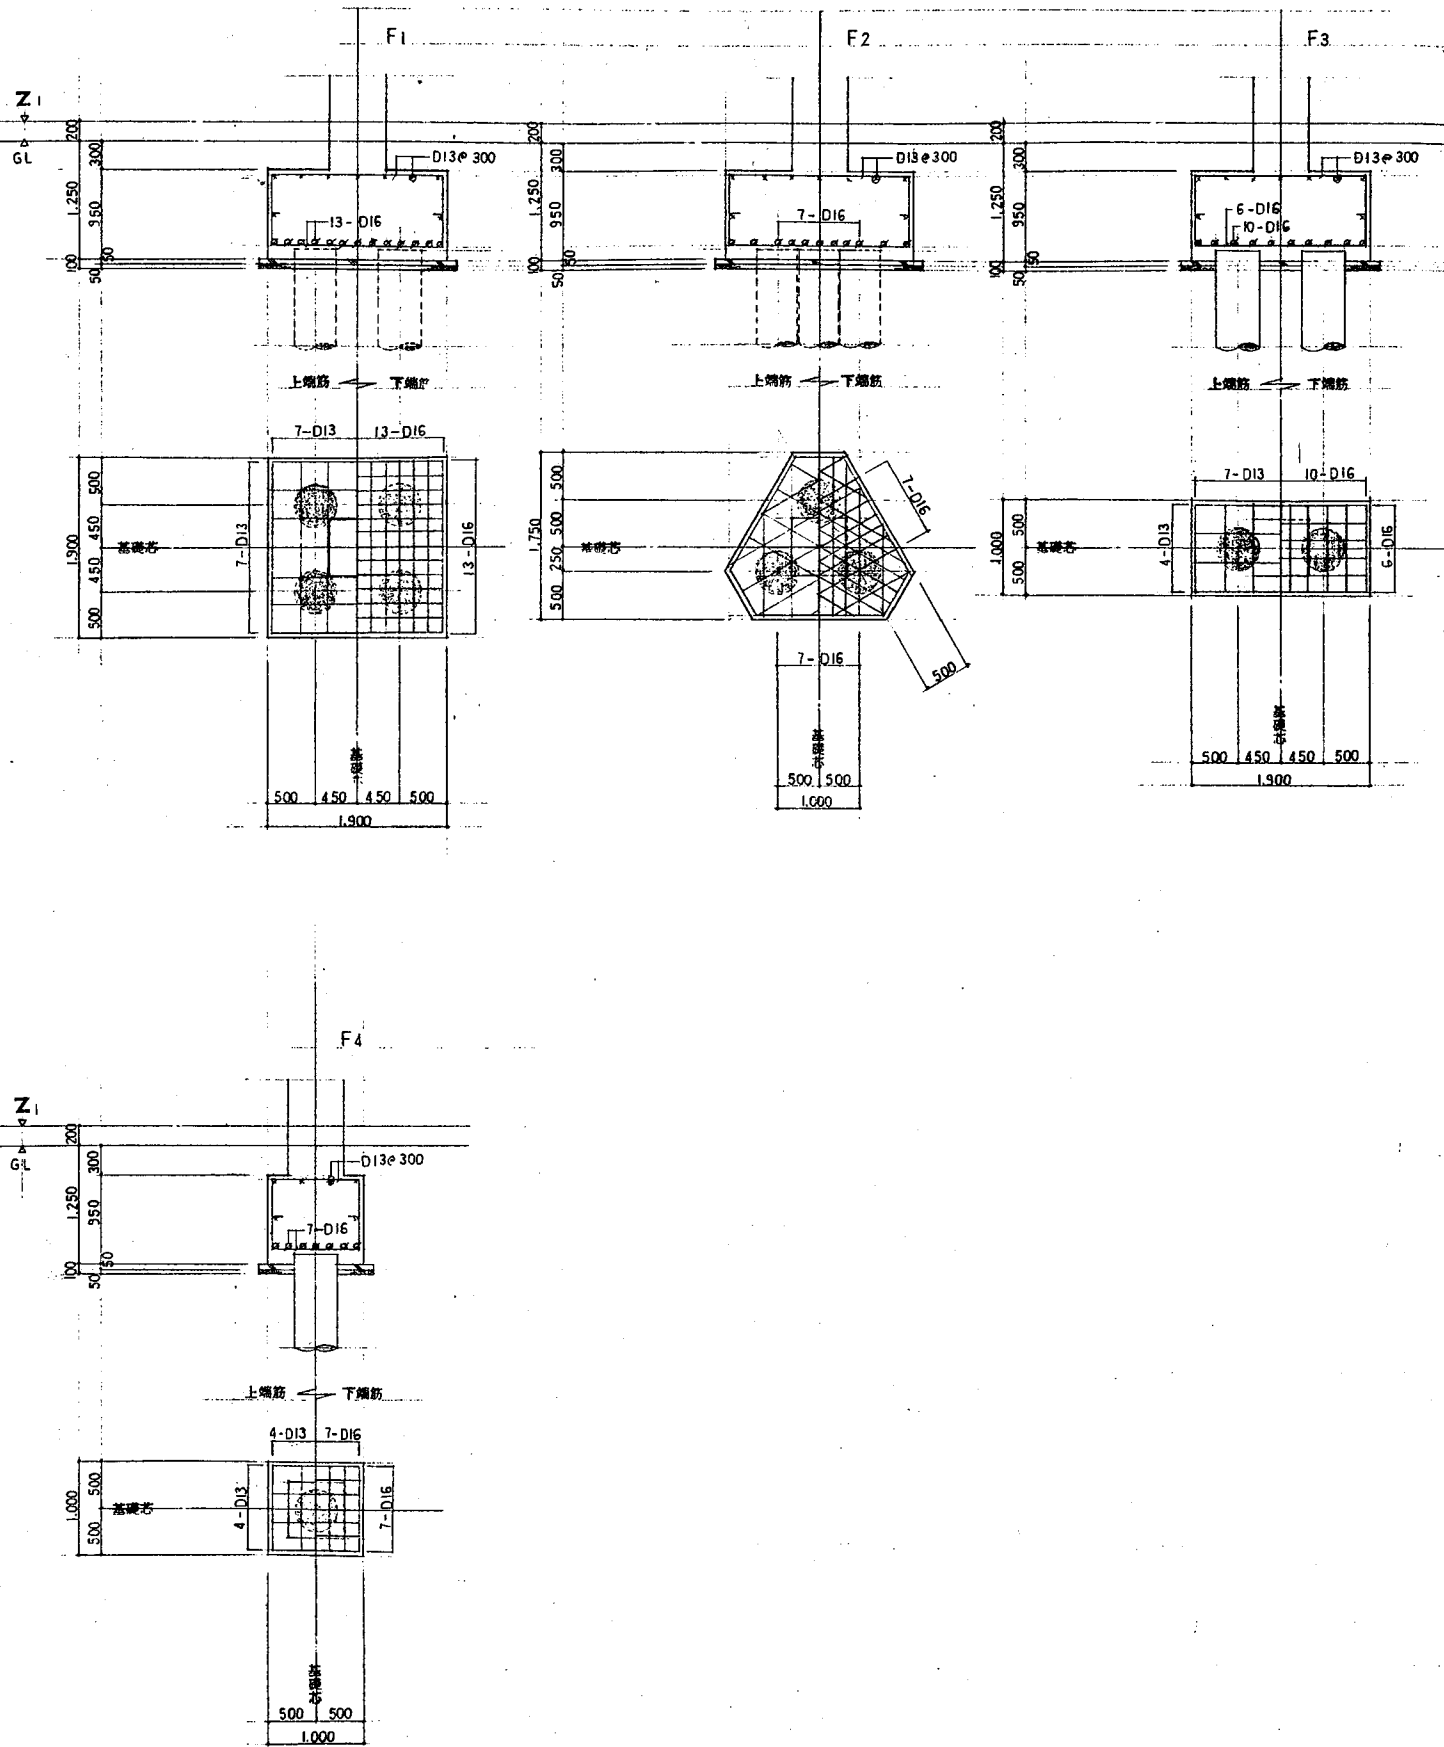


配筋図

1:40

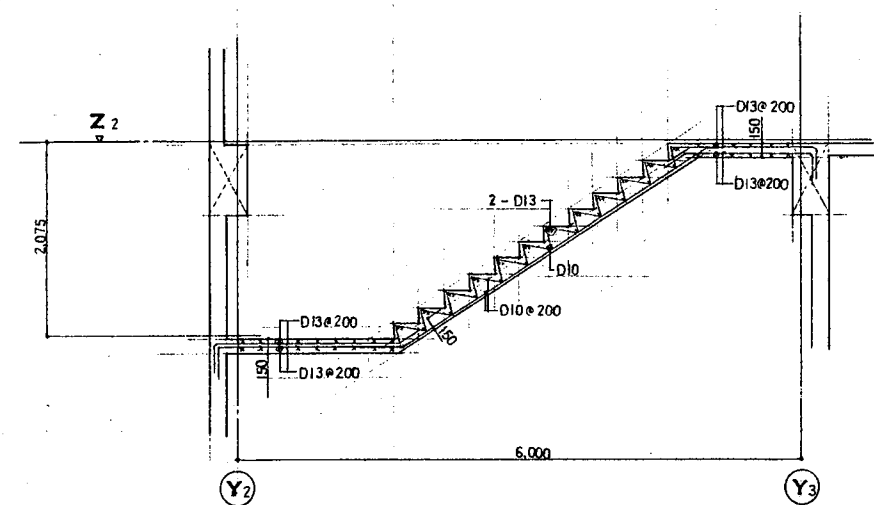


配筋図

1:40

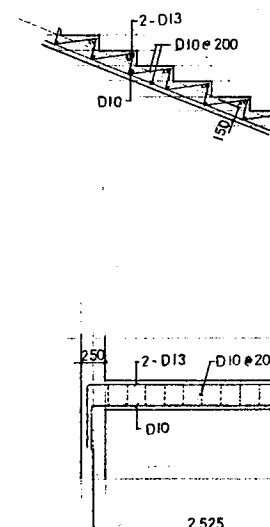


便所 ヒット 配筋図

1:40

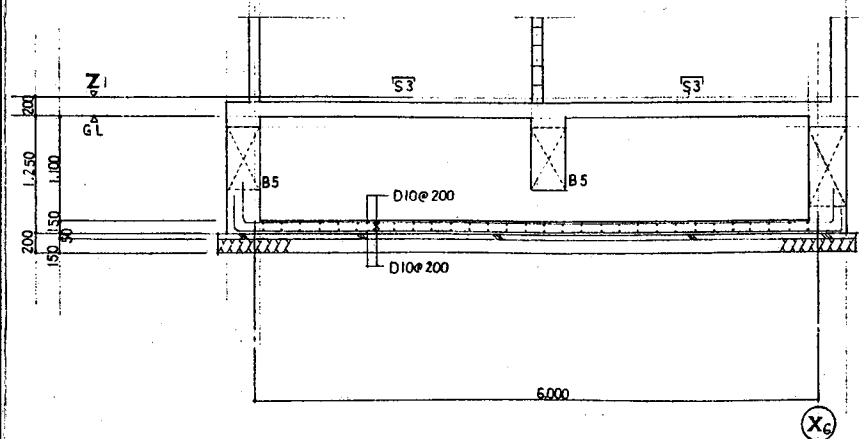


ELV ヒット 配筋図


1:40

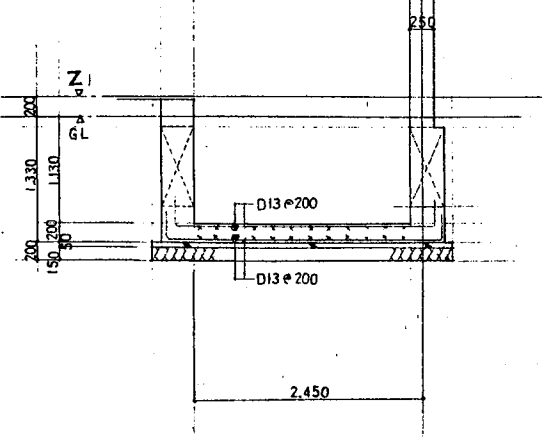


パラペット 配筋図 1:40

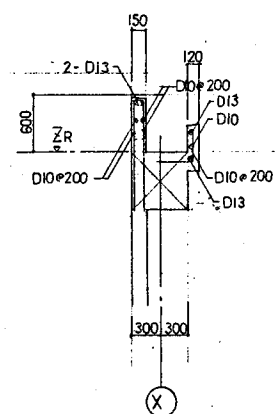


パラペット 配筋図 1:40

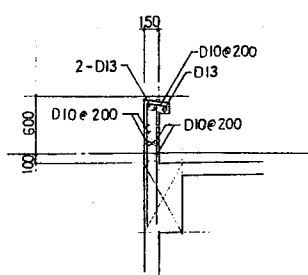


CS1 配筋図 1:40

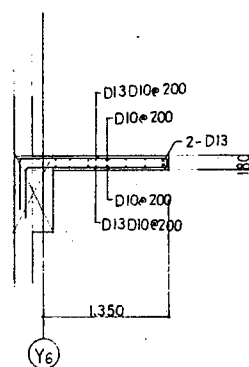


CS2 配筋図 1:40

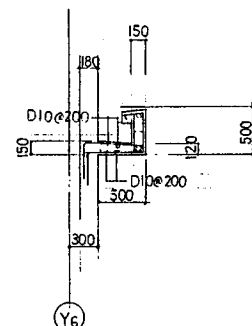


CS3 配筋図 1:40

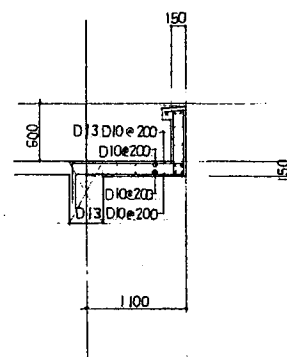


CS4 配筋図 1:40

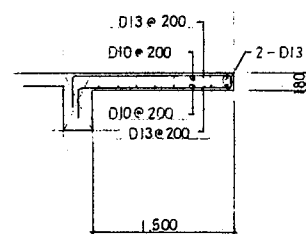


スチール

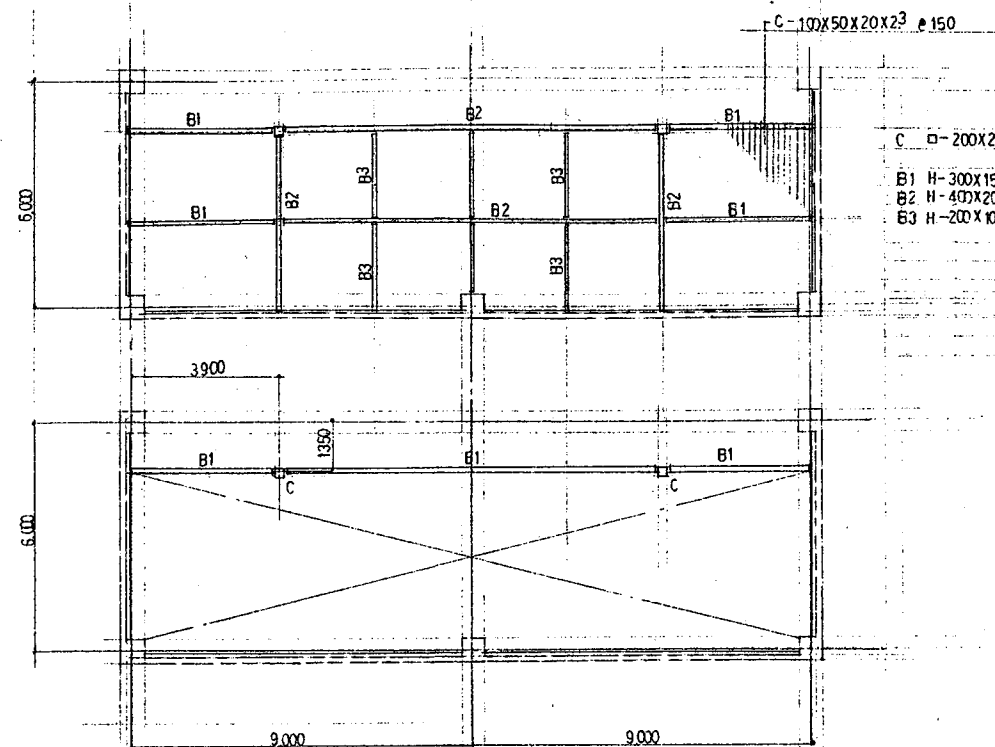


C-100X50X20X23@150  
C-D-200X200X9 BR-12X400X400 AP 4-M20  
B1 H-300X150X6.5X9 R-9 HTB 3-M20  
B2 H-400X200X8X13 R-9 HTB 4-M20  
B3 H-200X100X5.5X8 R-6 HTB 3-M16

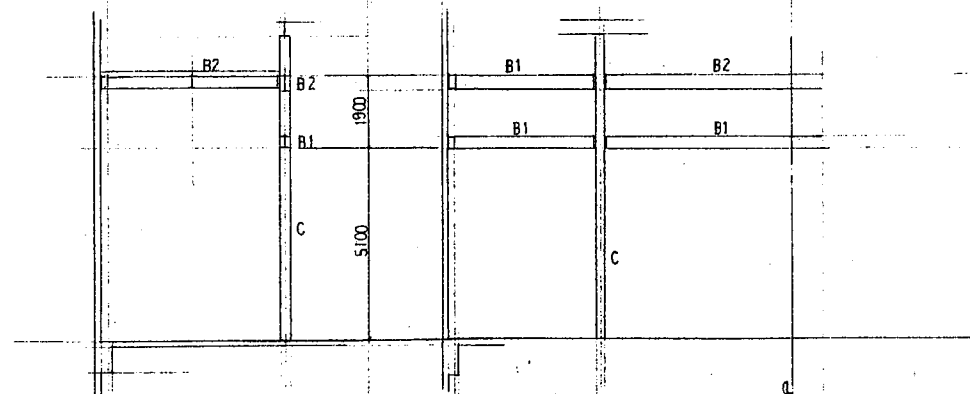

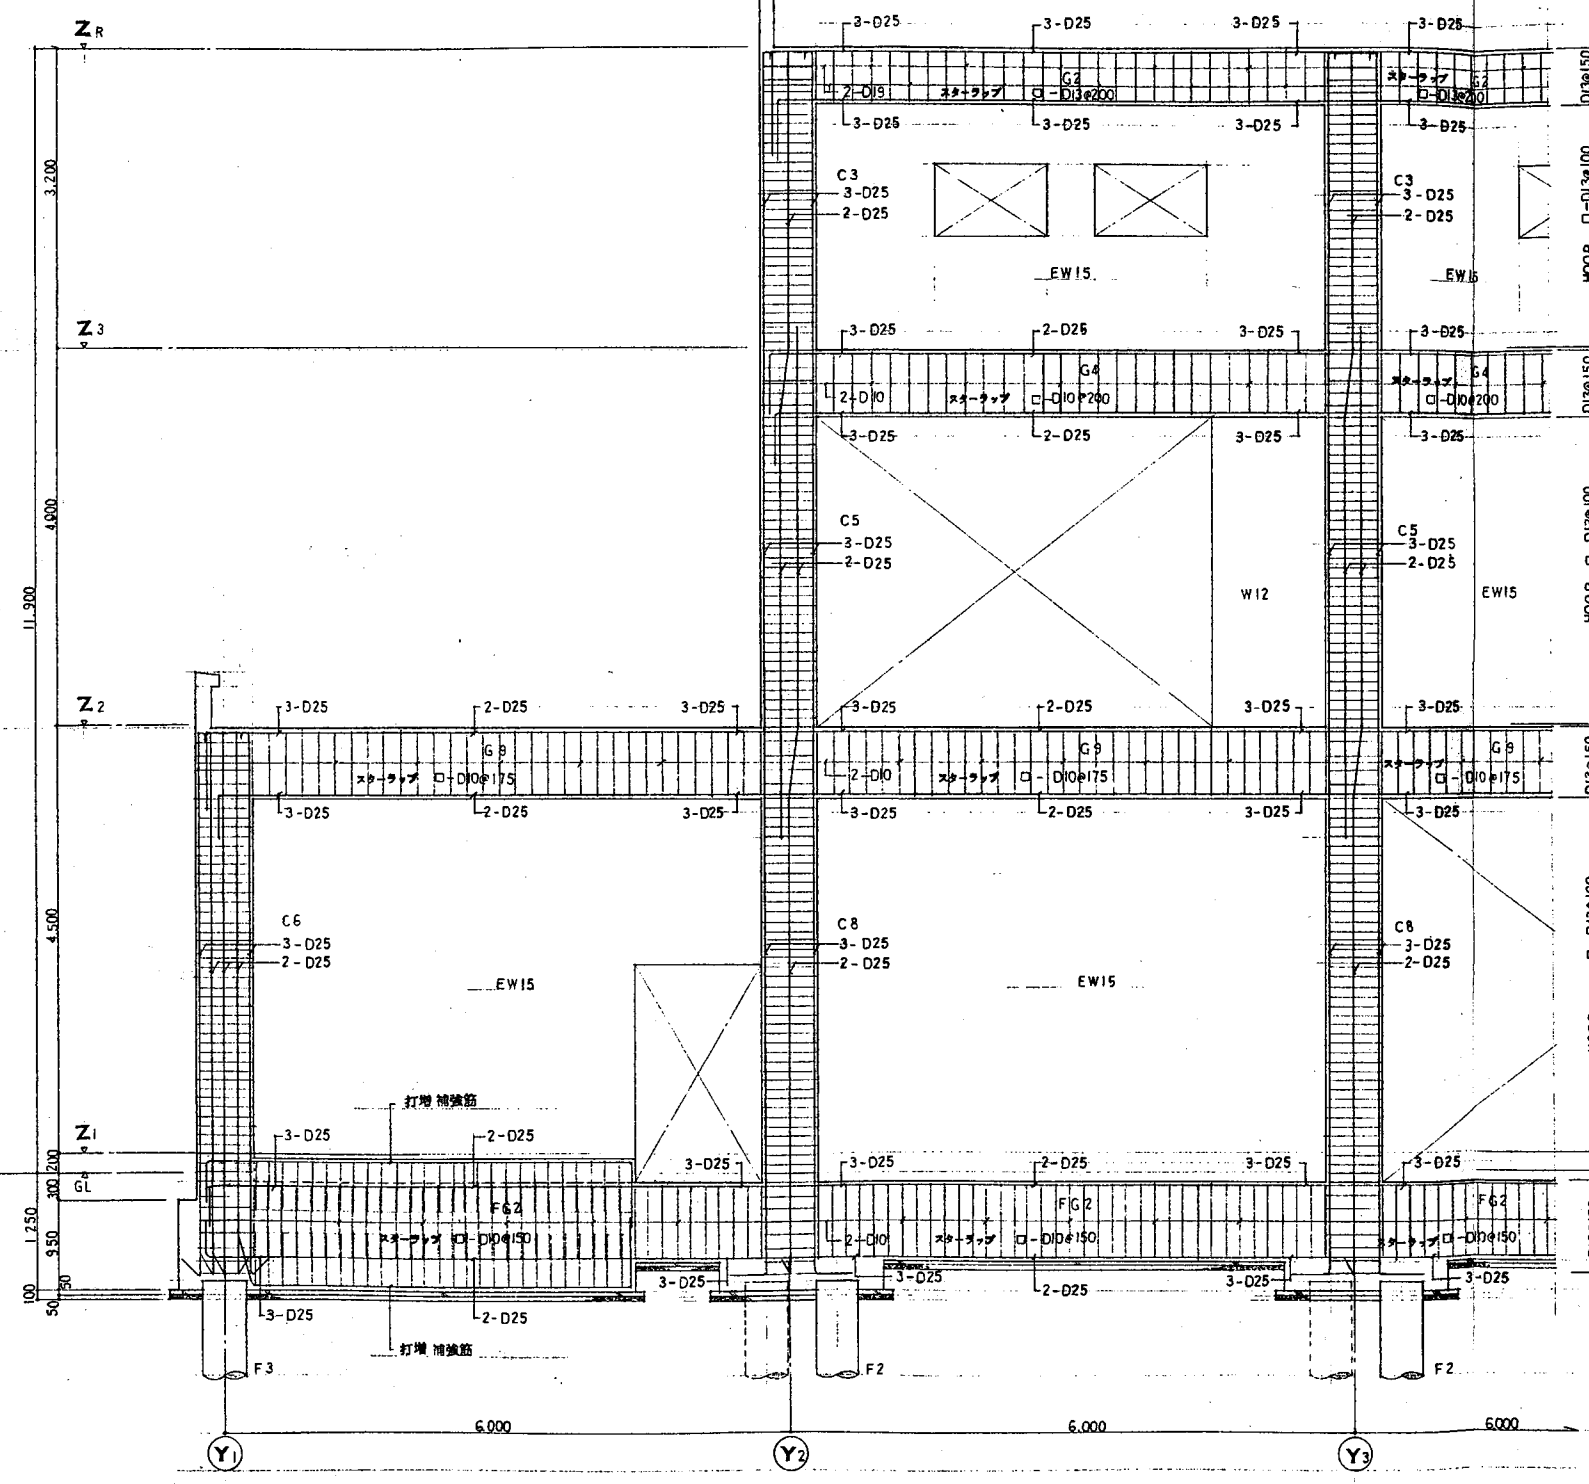

Y3 通架補配筋図 1:40

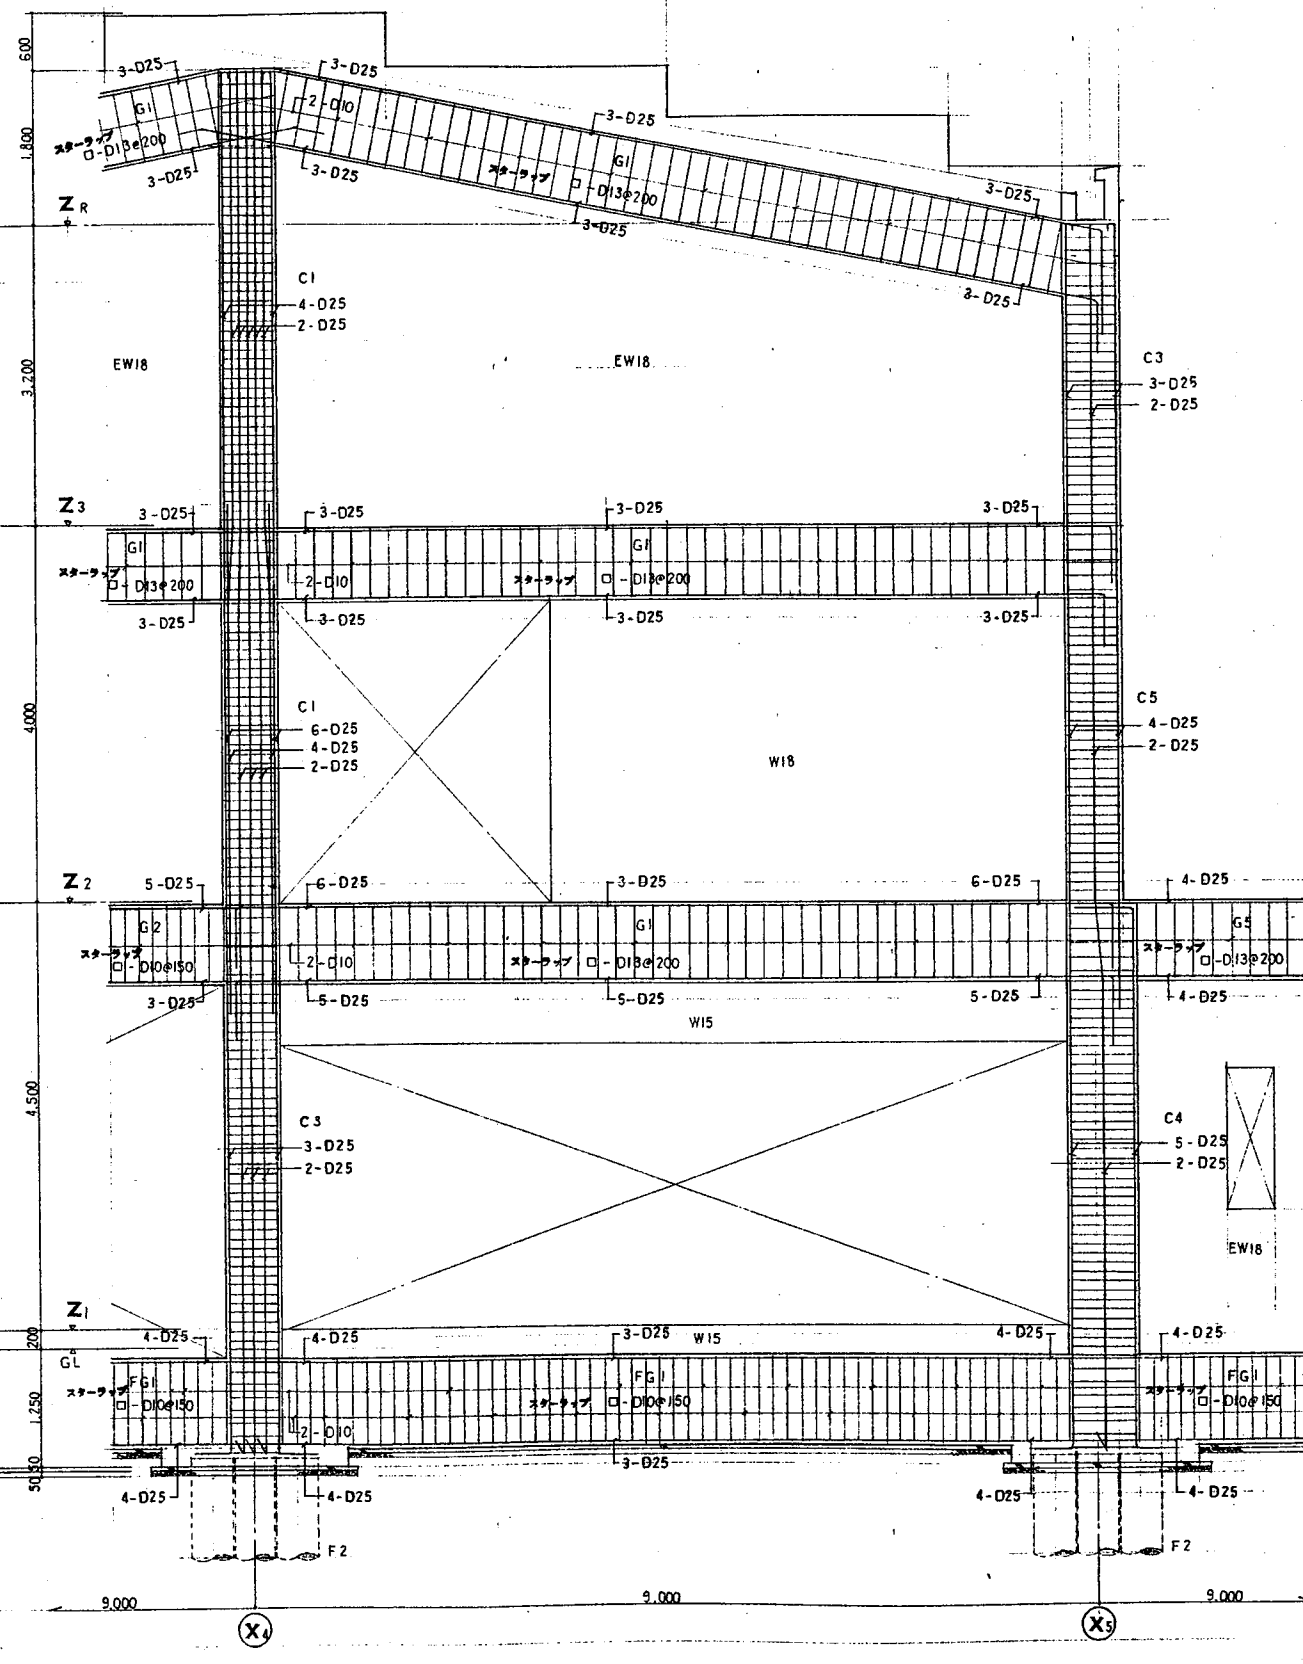

Y6 通架補配筋図 1:40



ボーリング柱状図







調査位置図  
S = 1 : 400

